


The background of the image is a light gray architectural line drawing of a garden plan. It shows various garden beds, paths, and plantings, including palm trees and other foliage, arranged in a geometric and organic layout. The drawing is oriented diagonally across the frame.


ПЛАНУВАННЯ + ЕЛЕКТРИКА

Дизайнер Садова Вікторія

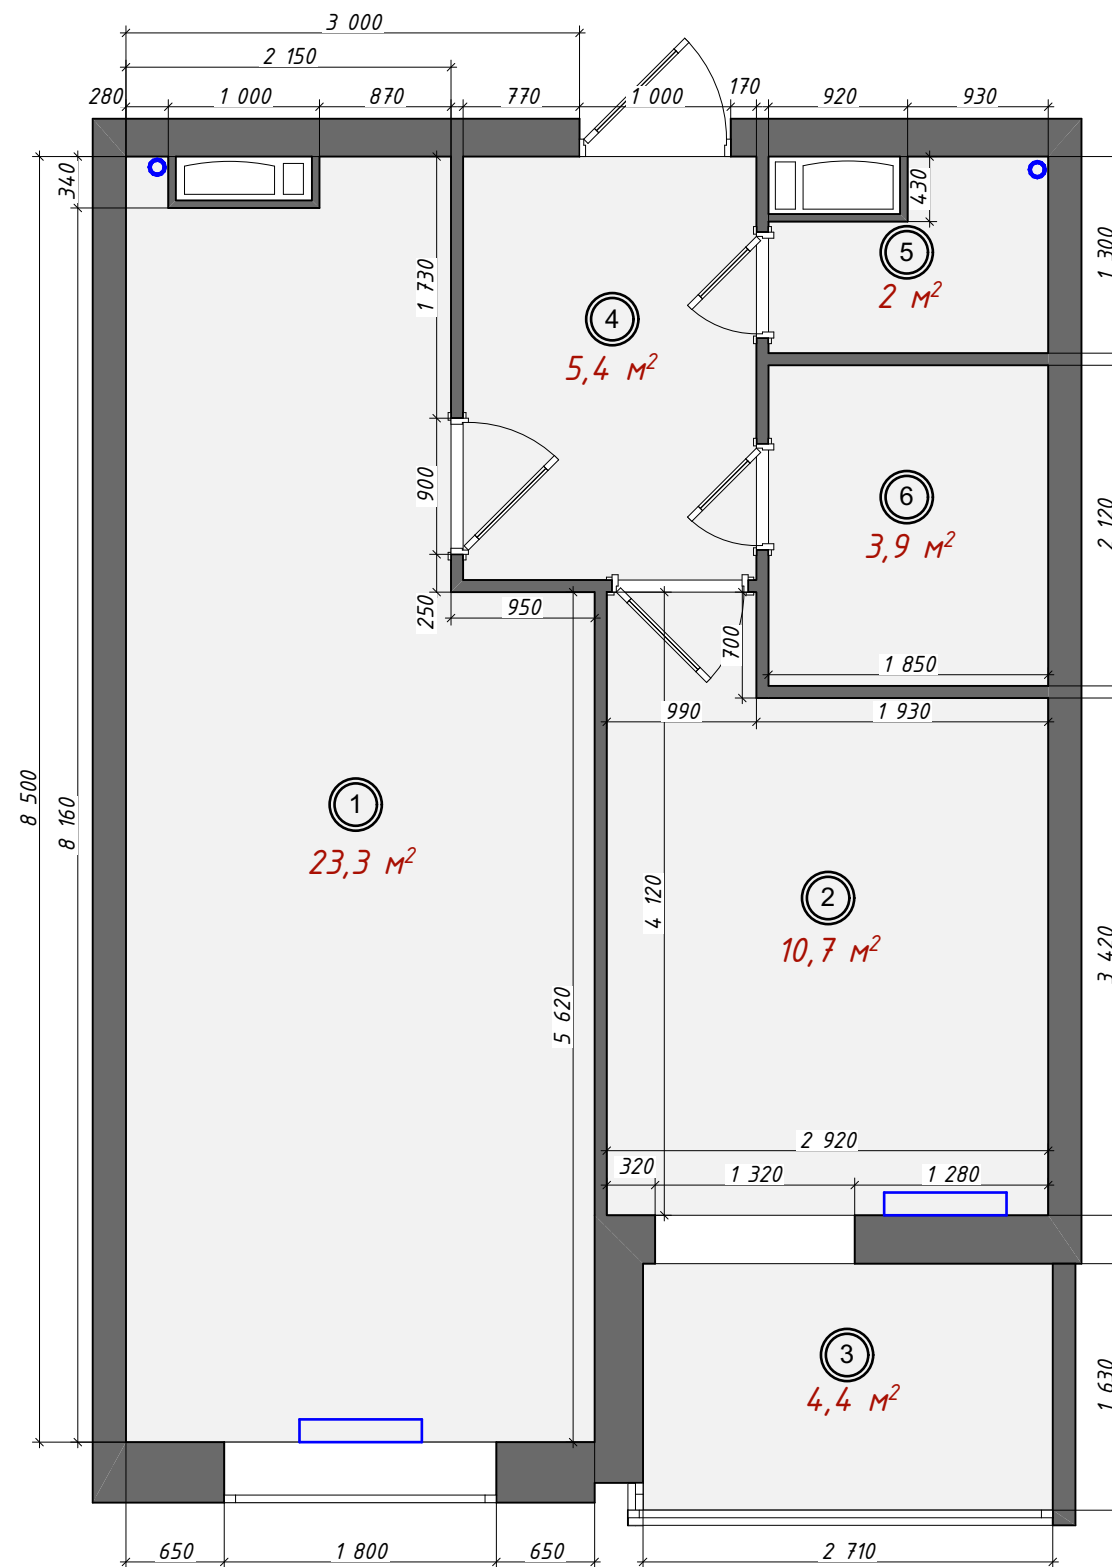

Експлікація приміщень:


1	Кухня-вітальня	23,3 м²
2	Житлова кімната	10,7 м²
3	Лоджія	4,4 м²
4	Коридор	5,4 м²
5	Санвузол	2 м²
5	Санвузол	3,9 м²

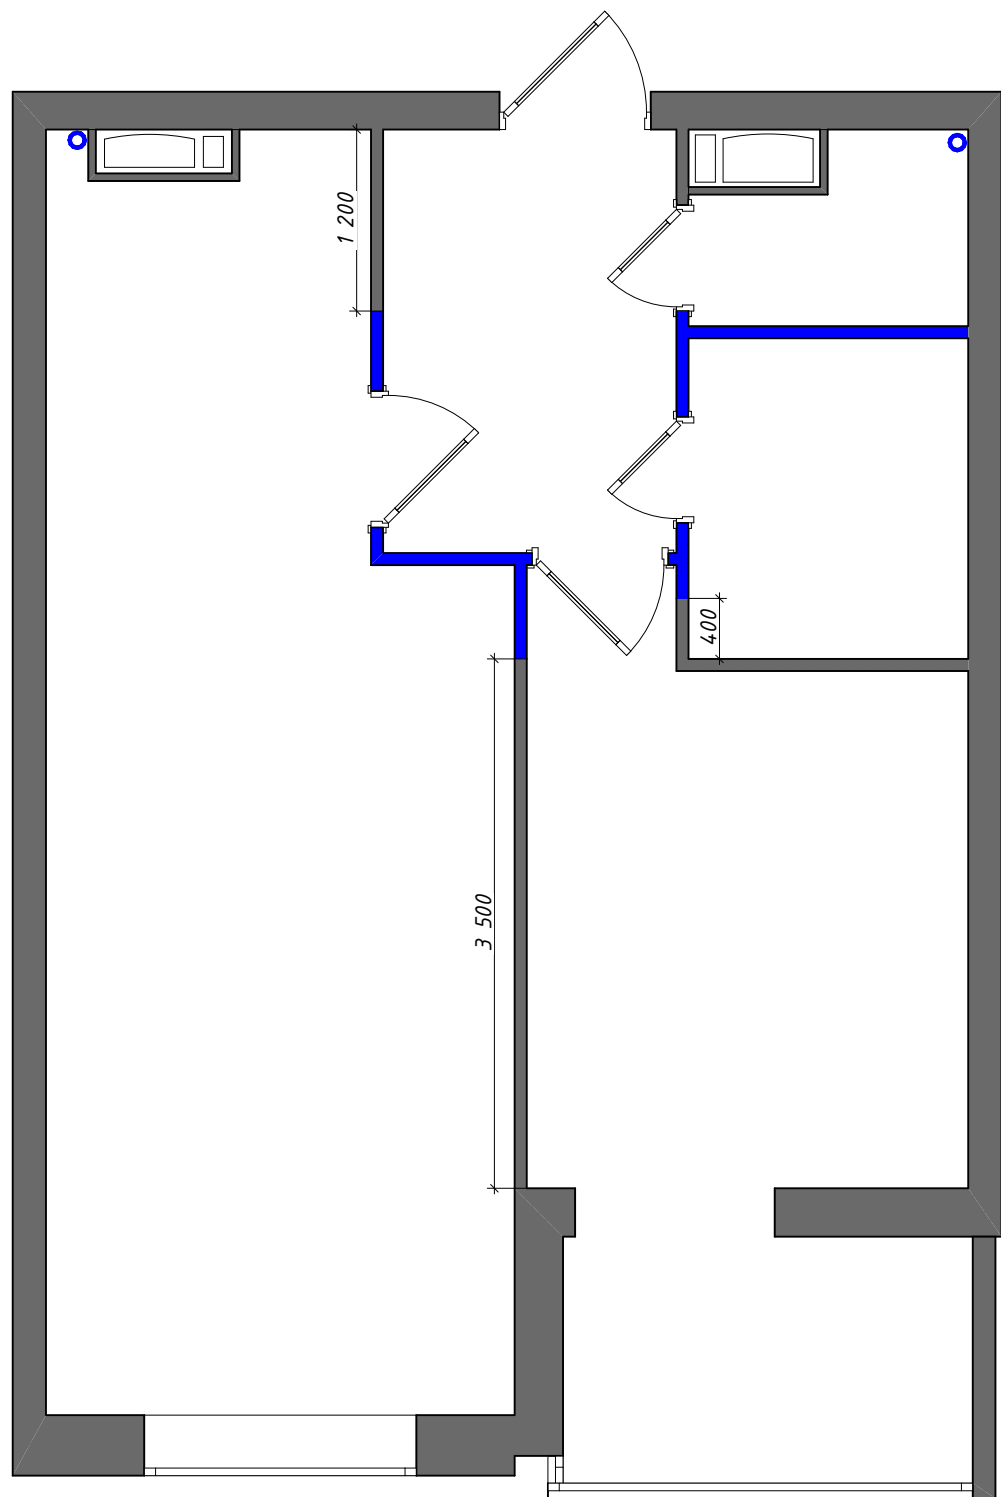

Умовні позначення

 Стіни, що демонтується

ПРИМІТКА:
1. Провести демонтаж вказаних ділянок стін та перегородок.
2. План демонтажу перегородок дивитися разом з Планом розміщення меблів та Планом перепланування

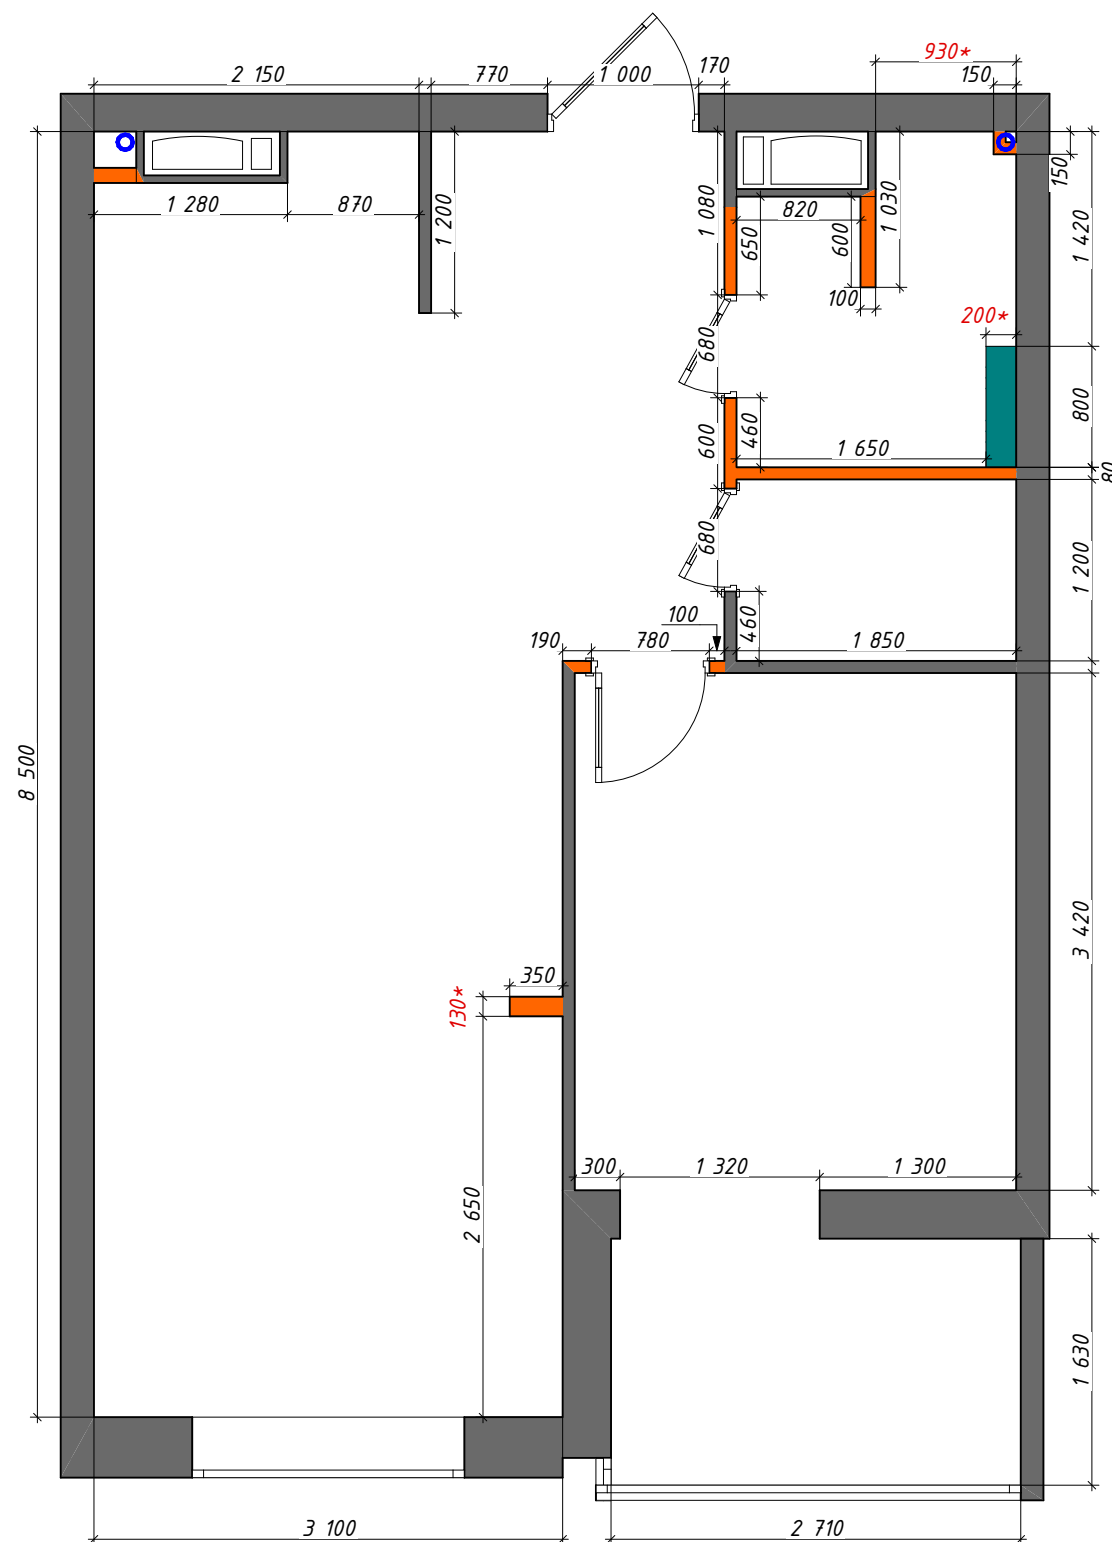

Умовні позначення



Нові перегородки



Інсталяція унітазу, H1200

1. Здійснити монтаж зазначених стін.
2. За необхідності уточнити розміри за місцем до монтажу стін та елементів.
3. Проектні розміри можуть відрізнятися від фактичних через вихідну кривизну стін, вказані з урахуванням оздоблювальних матеріалів
4. План монтажу перегородок дивитися разом із планом розміщення меблів

ПРИМІТКА:


Наличники дверей санвузла НЕ встановлювати з боку санвузла

Товщину простінки для розсувних дверей узгодити з виробником дверей

Розмір для ніші для душу відкорегувати після вибору моделі душ дверей


Каналізаційний стояк у санвузлі зашити з мінімальними розмірами, передбачити звукоізоляцію

Для збільшення місця для унітазу розглянути варіант інсталяції з мінімальною глибиною

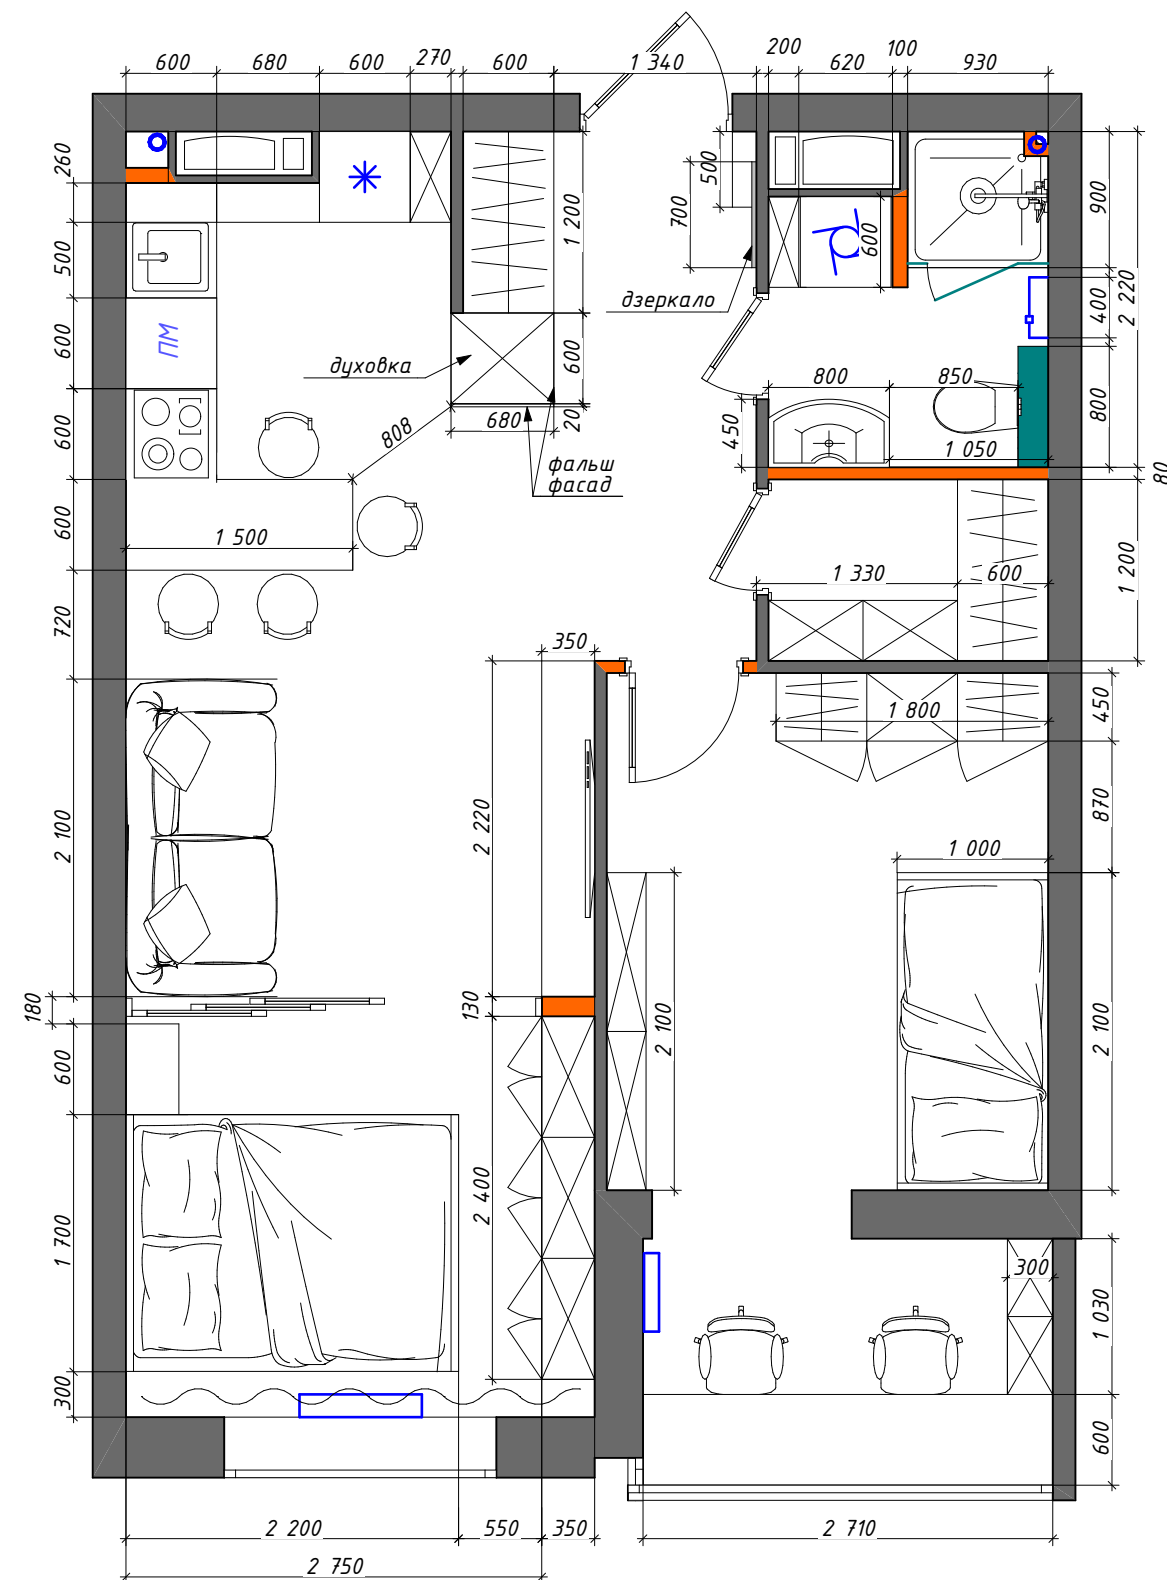

ПРИМІТКА:

Розміри вбудованих меблів перевірити після використання
фінішних оздоблювальних матеріалів

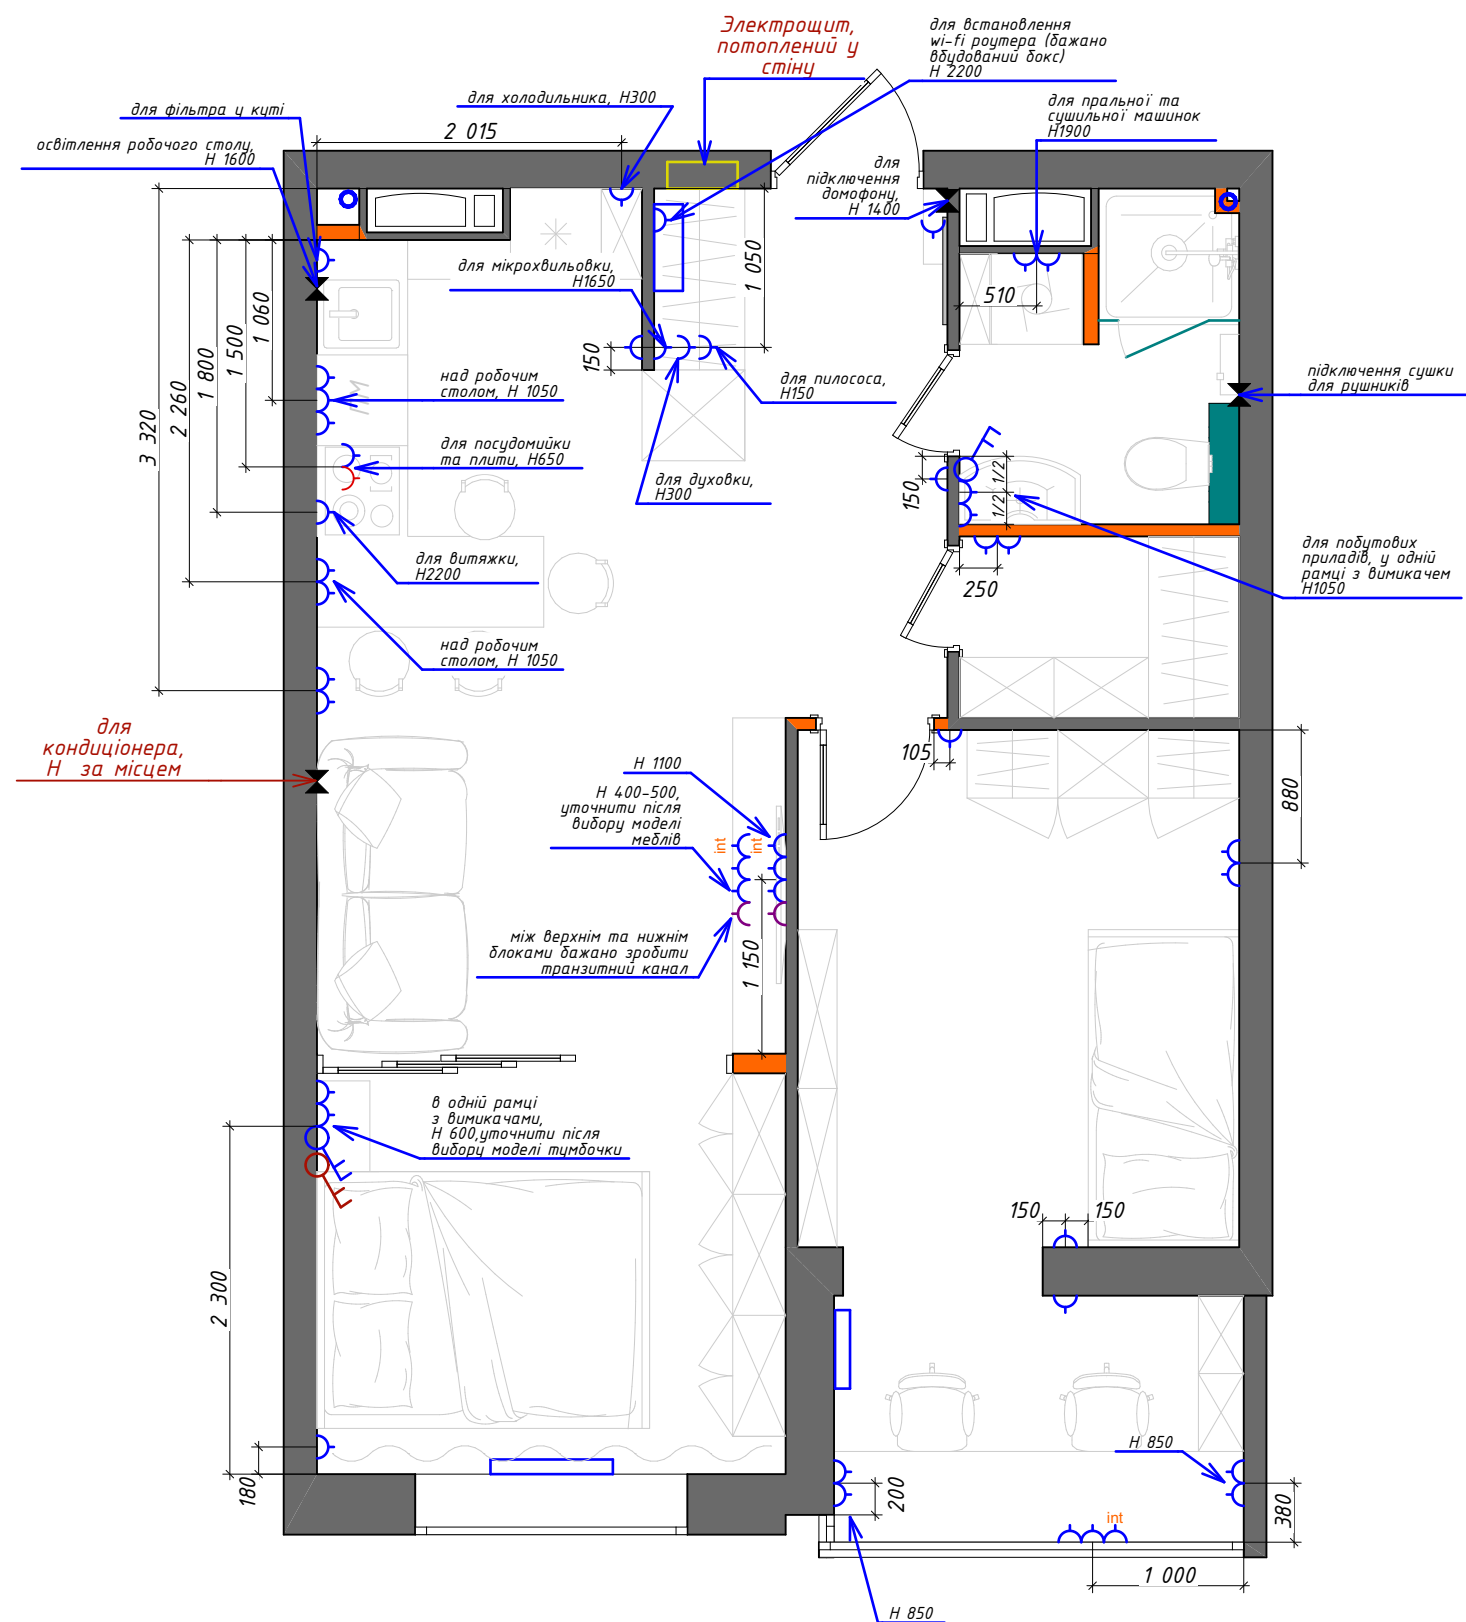

Умовні позначення

- розетка побутова
- виведення internet-кабелю
- виведення кабелю
- розетка для ел плити


ПРИМІТКА:
всі розетки встановити на відм. +300 від НП, крім особливо позначених;

здійснити підключення internet-кабелю; установку wi-fi-роутера передбачити за схемою;

висота розеток вказана до центру розетки або блоку, розміри біля дверей вказані від отвору

Прив'язку розеток для побутової техніки уточнити після замовлення. Прив'язку розеток кухні уточнити після замовлення меблів. Під час прокладання кабелю для підключення побутової техніки, врахувати її потужність

ВАЖЛИВО! У разі необхідності сушки для рушників вбудованого монтажу підключення виконати підлягати вибору моделі згідно з технічною схемою

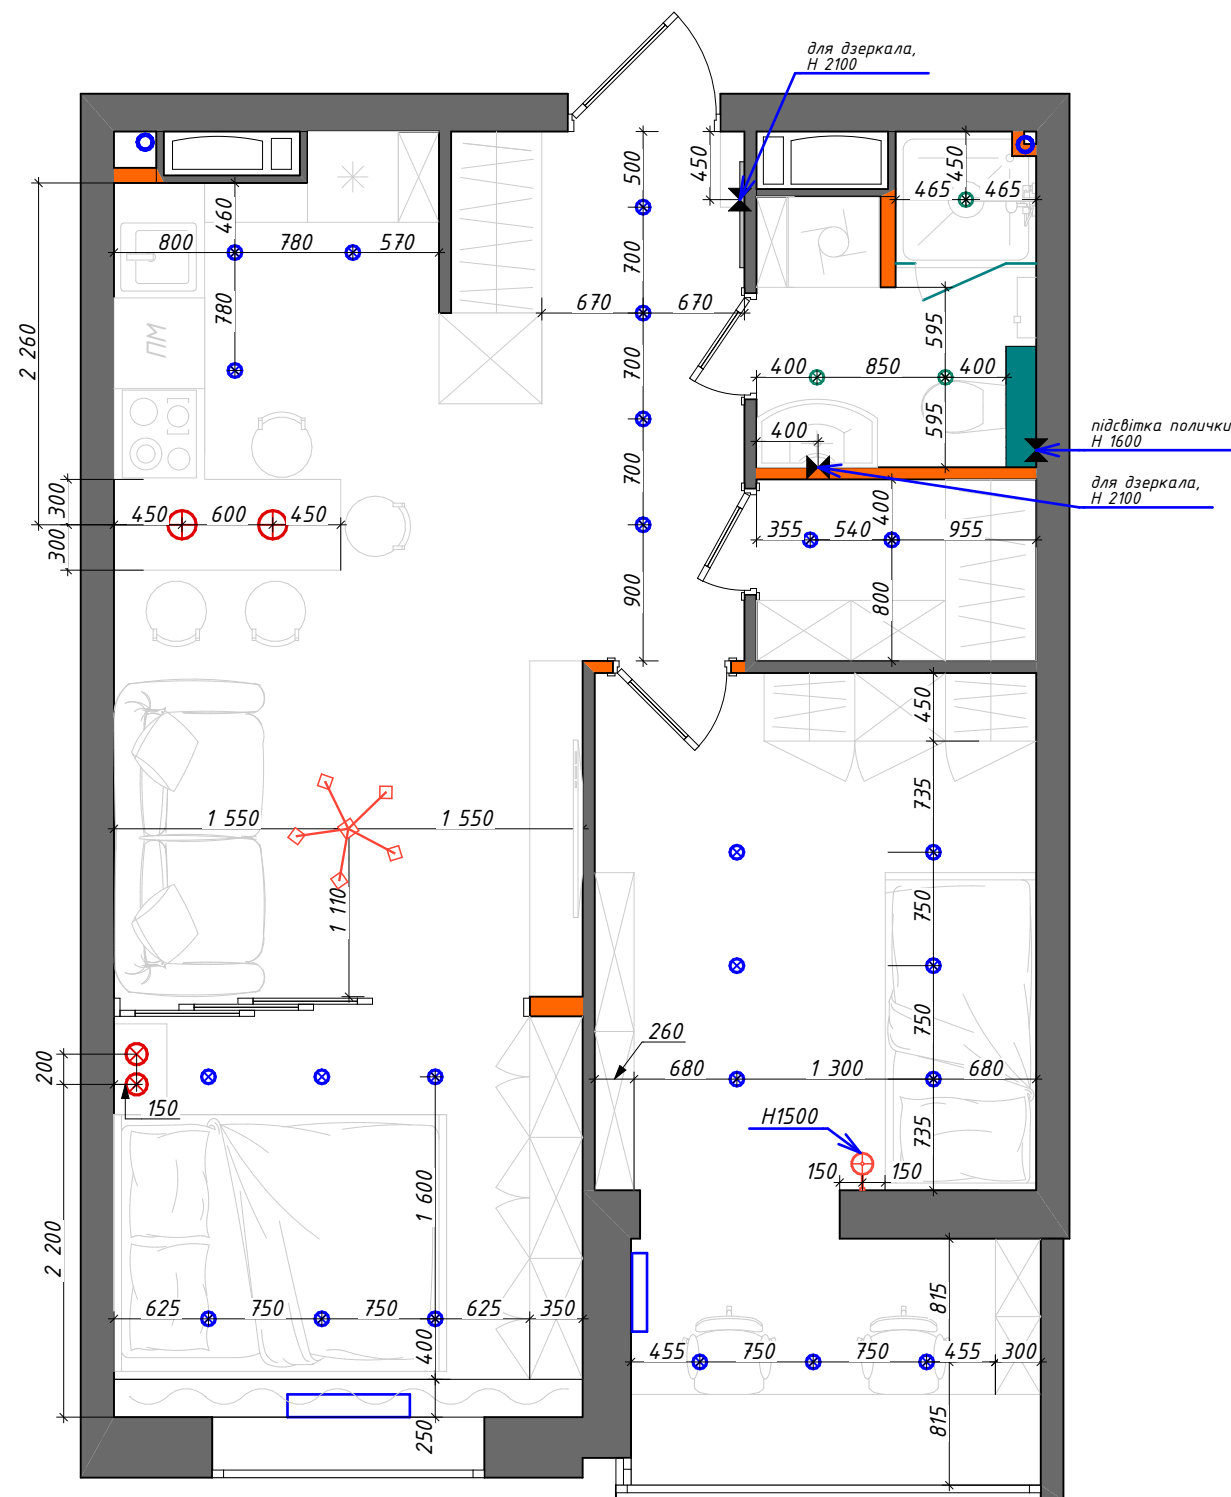

Умовні позначення

- ⊗ - Світильник точковий вбудований
- ⊗ - Світильник точковий вбудований для санвузла
- ⊕ - Світильник підвісний одноламповий
- ⊕ - Бра
- ⊗ - Люстра
- ⌘ - Виведення кабелю

