


УКРАЇНА
ТОВ "ГарантАвтоЗахід"
м. Рівне, вул. Курчатова, 26

Замовник:
Староверов О.Ю.

Будівництво індивідуального житлового будинку в с.Біла Криниця
Рівненського району Рівненської області

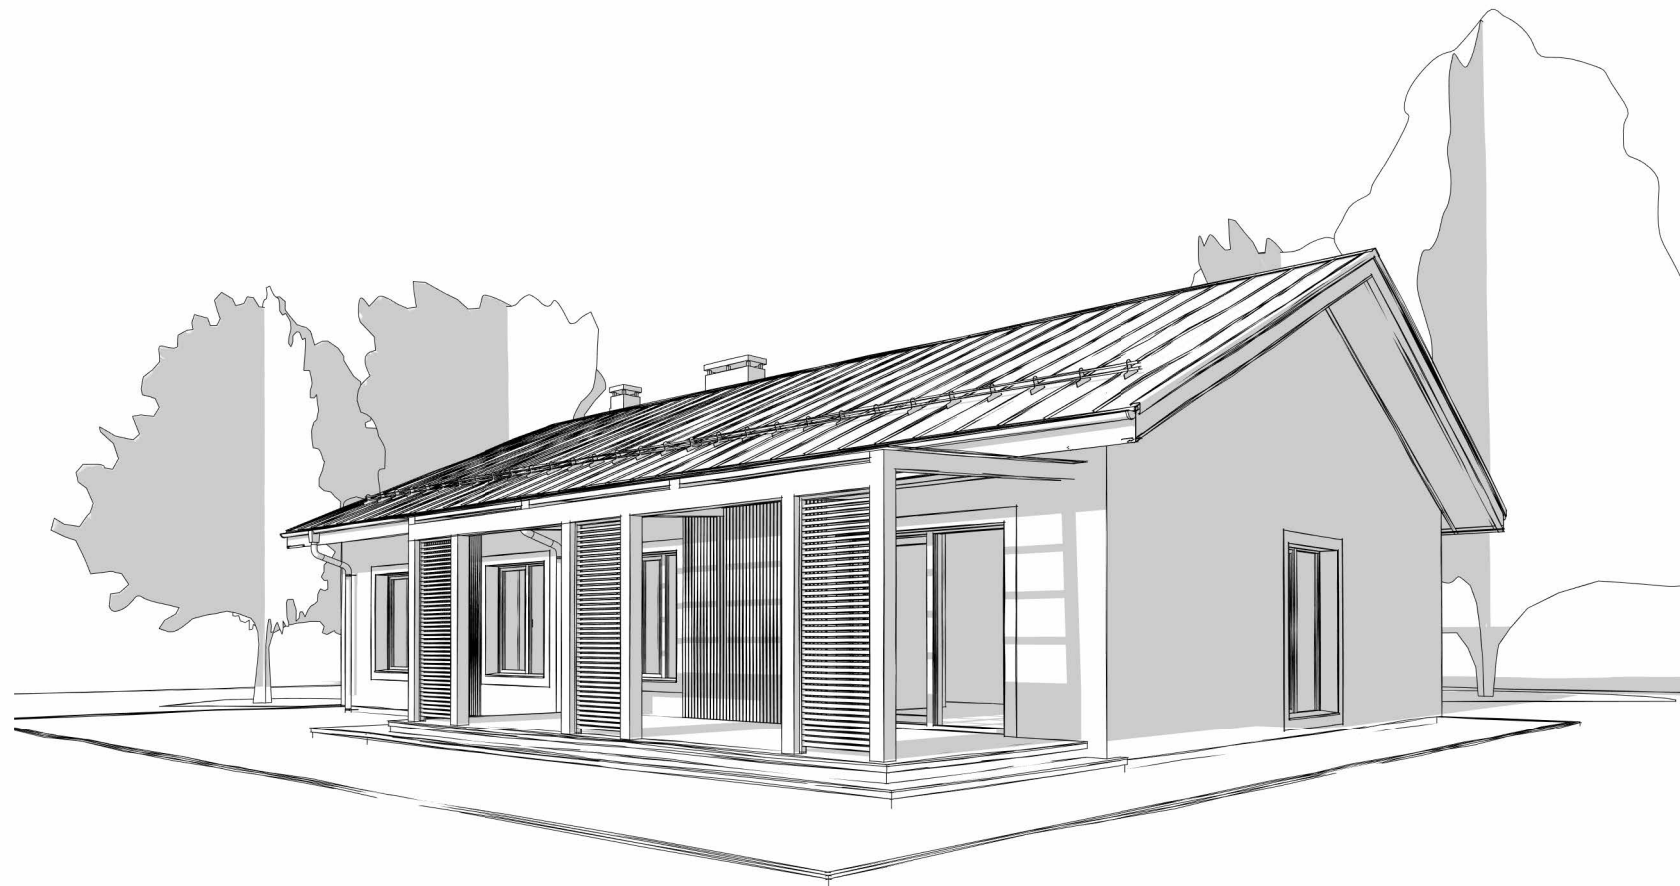

ВІДОМІСТЬ РОБОЧИХ КРЕСЛЕНЬ ОСНОВНОГО КОМПЛЕКТУ

Лист	Найменування	Примітки
1	2	3
ГП-1	Загальні дані до марки ГП, Ситуаційна схема (М1:20000)	
ГП-2	Креслення розплануванняСхема прив'язки осей будівл(М1:500),Типи покриттів	

ВІДОМІСТЬ ОСНОВНИХ КОМПЛЕКТІВ РОБОЧИХ КРЕСЛЕНЬ

Позначення	Найменування	Примітки
1	2	3
UA.002.02.01.24-ГП	Генеральний план	
UA.002.02.01.24-АР	Архітектурні рішення	
UA.002.02.01.24-КБ	Конструкції бетонні (залізобетонні)	
UA.002.02.01.24-КД	Конструкції дерев'яні	

ВІДОМІСТЬ ДОКУМЕНТІВ, НА ЯКІ ПОСИЛАЮТЬСЯ І ЯКІ ДОДАЮТЬСЯ

Позначення	Найменування	Примітки
1	2	3
	Документи, на які посилаються	
ДБН А.2.2-3:2014	Склад та зміст проектної документації на будівництво	
ДСТУ Б А.2.4-2:2009	Умовні позначки і графічні зображення елементів генеральних планів та споруд транспорту.	
ДСТУ Б А.2.4-4:2009	Основні вимоги до проектної та робочої документації.	
ДСТУ Б А.2.4-5:2009	Загальні положення.	
ДСТУ Б А.2.4-6:2009	Правила виконання робочої документації генеральних планів.	
ДБН Б.2.2-12:2019	Планування і забудова територій.	
ДСТУ-Н Б В.1.1-27:2010	Будівельна кліматологія.	
ДБН В.2.2-15:2019	Житлові будинки.	
ДБН В.1.1-7:2016	Пожежна безпека об'єктів будівництва.	

Загальні вказівки

- Підставою для розробки робочого проекту є завдання на проектування та договір про виготовлення проектної документації;
- За відмітку 0,000 прийнято рівень чистої підлоги першого поверху будівлі, що проектується, що відповідає абсолютній відмітці 254,70;
- Ступінь вогнестійкості будинку - III ступінь; вітрове навантаження - 520 Па; снігове навантаження - 1320 Па.
- Види робіт та конструкцій, на які складаються акти на закриття прихованих робіт:
 - Земляні роботи
 - улаштування земляних робіт, насипів та зворотних засипок у котлованах і траншеях
 - улаштування пошарового ущільнення ґрунту (досягнення проектної щільності, товщина кожного відсипаного та ущільненого шару тощо)
 - установлення рівня та характеру підземних вод
 - улаштування дренажів
 - зняття та використання для рекультивації родючого шару ґрунту
 - виконання заходів щодо закріплення ґрунту

Робочий проект розроблений відповідно чиних норм, правил і стандартів.

Головний інженер проекту

03.24. Ніколайчук Ю.В.

Ситуаційна схема



ділянка

UA.002.02.01.24 ГП


Будівництво індивідуального житлового будинку в с.Біла Криниця Рівненського району Рівненської області

Зм.	Кільк.	Арк.	№ док.	Підп.	Дата			
Розробив		Ніколайчук Ю.В.			03.24.	Індивідуальний житловий будинок	Стадія	Аркуш
Перевірів		Паламарчук В.С.					РП	1
ГП		Ніколайчук Ю.В.			03.24.	Загальні дані до марки ГП, Ситуаційна схема (М1:20000)	ТОВ "ГарантАвтоЗахід" м. Рівне	
Н.Контр.		Паламарчук В.С.						



Креслення розпланування


Схема прив'язки осей будівлі

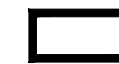

індивідуальний житловий будинок



межа землекористування

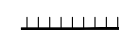

бордюр БР 100.20.8 ДСТУ Б В.2.7-237:2010

ТЕХНІКО-ЕКОНОМІЧНІ ПОКАЗНИКИ ГЕНПЛАНУ

№ п/п	Показники	Од. виміру	Кількість
1	2	3	4
1	Площа земельної ділянки	га	0,1045
2	Площа забудови	м²	202,27
3	Площа твердого покриття	м²	297,05
4	Площа озеленення	м²	545,68
5	Процент забудови	%	19,36
6	Процент твердого покриття	%	28,43
7	Процент озеленення	%	52,22

ВІДОМІСТЬ ТРОТУАРІВ, ДОРІЖОК ТА МАЙДАНЧИКІВ

Поз.	Найменування	Тип	Площа покриття, м²	Примітки
1	2	3	4	5
1	Відмостка	A	64,43	
2	Проїзди, доріжки, майданчики	B	232,62	
Всього			297,05	

ЕКСПЛІКАЦІЯ БУДІВЕЛЬ І СПОРУД

Номер на плані	Найменування	Поверховість	Площа забудови, м²	Координати квадрату сітки
1	2	3	4	5
1	Індивідуальний житловий будинок	1	202,27	
Всього			202,27	



UA.002.02.01.24 ГП

Будівництво індивідуального житлового будинку в с.Біла Криниця Рівненського району Рівненської області

Зм.	Кільк.	Арк.	№ док.	Підп.	Дата			
Розробив	Ніколайчук Ю.В.				03.24.	Індивідуальний житловий будинок		
Перевірів	Паламарчук В.С.							
ГП	Ніколайчук Ю.В.				03.24.	Креслення розпланування, Схема прив'язки осей будівлі (М1:500), Типи покриттів		
Н.Контр.	Паламарчук В.С.							
							Стадія	Аркуш
							РП	2
							Аркушів	
							ТОВ "ГарантАвтоЗахід"	
							м. Рівне	

Копіював

Формат А3

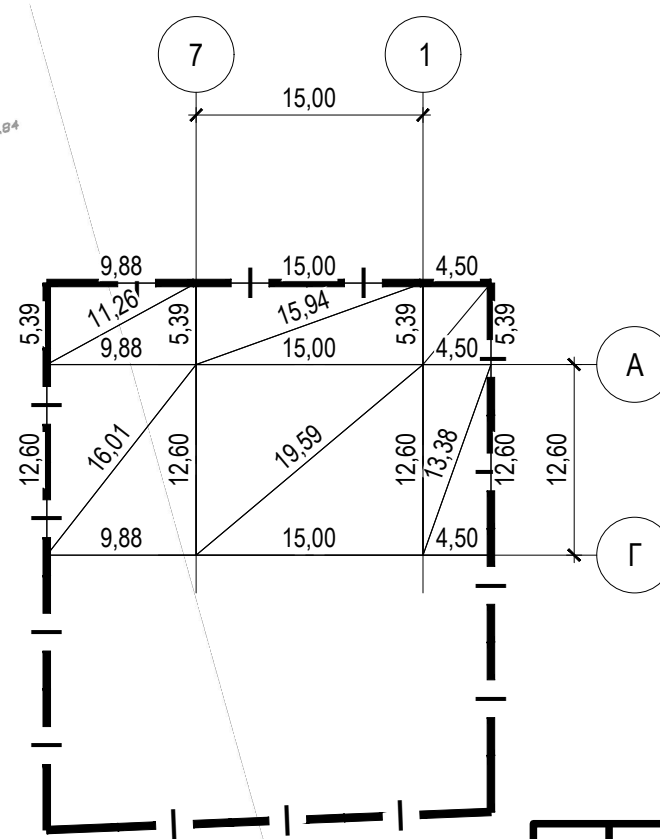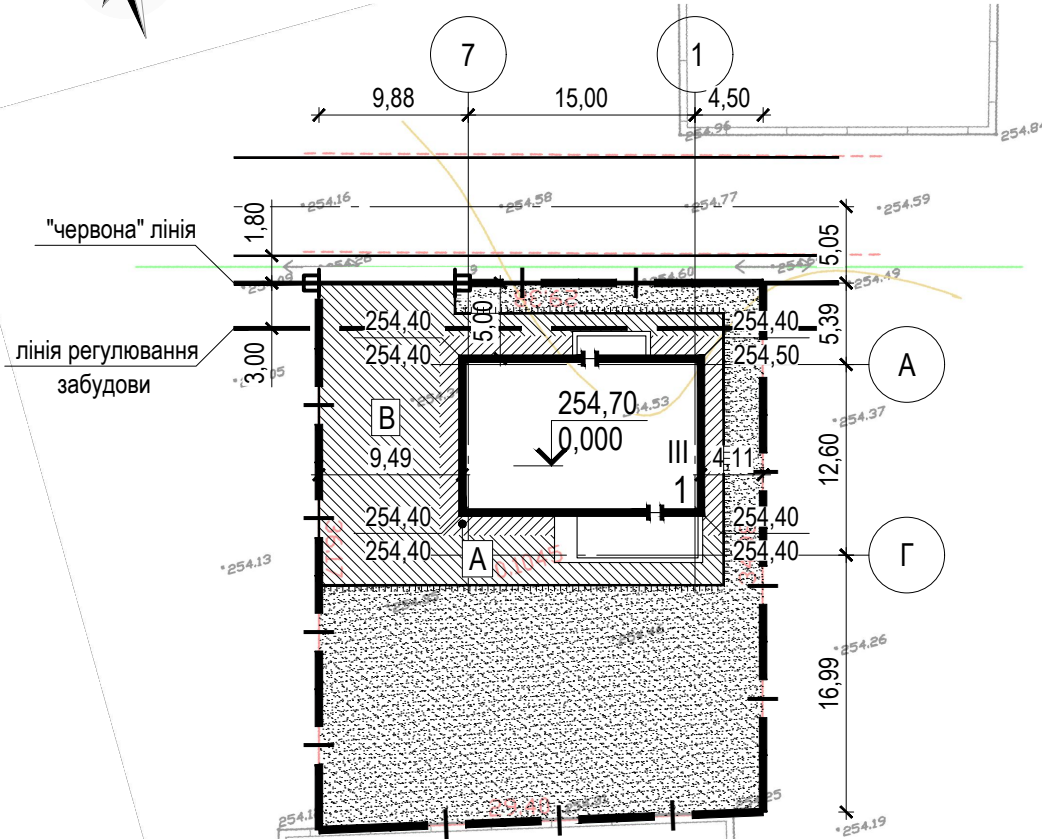

Типи покриттів

Відмостка (тип А)

1 бетона бруківка (шви заповнені піском по ДСТУ Б В.2.7-232:2010 D_{зеп.}=1-2 мм) (проект.) - 30


2 підсипка з піску по ДСТУ Б В.2.7-232:2010 D_{зеп.}=2 мм (проект.) - 30

3 профільована мембрана з геотекстилем (проект.)

4 плити з екструдованого пінополістиролу (проект.) - 50

5 піщана підготовка по ДСТУ Б В.2.7-232:2010 D_{зеп.}=2 мм (проект.) - 150

6 ущільнений ґрунт

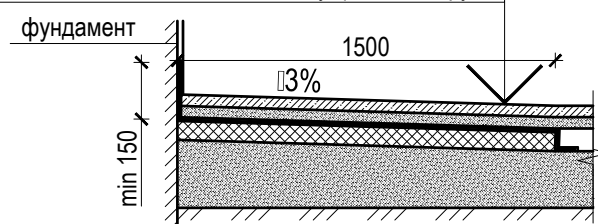

Майданчики, проїзди, доріжки (тип В)


1 бетона бруківка (шви заповнені піском по ДСТУ Б В.2.7-232:2010 D_{зеп.}=1-2 мм) (проект.) - 30

2 підсипка з піску по ДСТУ Б В.2.7-232:2010 D_{зеп.}=2 мм (проект.) - 30

3 щебінь по ДСТУ Б В.2.7-75-98 D_{зеп.}=20-30 мм (проект.) - 150

4 фільтраційний шар з піска по ДСТУ Б В.2.7-232:2010 D_{зеп.}=2 мм (проект.) - 50

5 ущільнений ґрунт

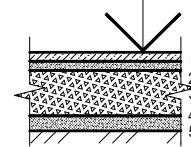

- Креслення розпланування розроблено на топографічній основі М 1:500
- Система висот - Балтійська
- Огородження майданчику співпадає межою землекористування

СПЕЦИФІКАЦІЯ МАТЕРІАЛІВ

Поз.	Позначення	Найменування	Кільк.	Маса од., кг	Примітки
1	2	3	4	5	6
1	ДСТУ Б В.2.7-237:2010	бордюр БР 100.20.8	64,52		м

Копіював

Зам. інв. №

Інв. № об.

Формат А3

Погоджено			
Копіював	Зам. інв. №		
Формат А3А	Підпис і дата		
Інв. № об.			

Відомість робочих креслень основного комплекту		
Лист	Найменування	Примітка
АР-1	Загальні дані до марки АР (початок)	
АР-2	Загальні дані до марки АР (кінець)	
АР-3	Маркувальний план на відм. 0.000	
АР-4	Маркувальний план горища	
АР-5	Кладковий план на відм. 0.000	
АР-6	Кладковий план горища	
АР-7	Розріз 1-1, конструкція внутрішніх стін, фундаментів, горищного перекриття, не теплоізовьованої покрівлі	
АР-8	Розріз 2-2, конструкція зовнішніх стін, підлог, перегородок, теплоізовьованої покрівлі	
АР-9	Фрагмент Ф-1, Ф-2, Ф-3, Ф-4	
АР-10	Фасад 1-7	
АР-11	Фасад 7-1	
АР-12	Фасад А-Г	
АР-13	Фасад Г-А	
АР-14	Фасад 1-7 (опорядження)	
АР-15	Фасад 7-1 (опорядження)	
АР-16	Фасад А-Г (опорядження)	
АР-17	Фасад Г-А (опорядження)	
АР-18	План даху	
АР-19	Специфікація покрівельних метеріалів	
АР-20	Елементи заповнення прорізів	
АР-21	Опорядження внутрішніх приміщень (початок)	
АР-22	Опорядження внутрішніх приміщень (продовження)	
АР-23	Опорядження внутрішніх приміщень (кінець), вузол влаштування компенсаційних швів	

Відомість основних комплектів робочих креслень		
Позначення	Найменування	Примітка
UA.002.02.01.24-ГП	Генеральний план	
UA.002.02.01.24-АР	Архітектурні рішення	
UA.002.02.01.24-КБ	Конструкції бетонні (залізобетонні)	
UA.002.02.01.24-КД	Конструкції дерев'яні	

Відомість документів, на які посилаються та які додаються									
Позначення	Найменування	Примітка							
	Документи, на які посилаються								
ДБН А.2.2-3:2014	Склад та зміст проектної документації на будівництво.								
ДСТУ Б А.2.4-4:2009	Система проектної документації для будівництва. Основн вимоги до проектної та робочої документації.								
ДСТУ Б А.2.4-5:2009	Система проектної документації для будівництва. Загальні положення.								
ДСТУ Б А.2.4-7:2009	Правила виконання архітектурно-будівельних робочих креслень.								
ДБН В.1.1-7:2016	Пожежна безпека об'єктів будівництва. Загальні вимоги.								
ДБН В.2.2-15:2019	Будинки і споруди. Житлові будинки. Основні положення.								
ДБН В.2.6-31:2021	Теплова ізоляція та енергоефективність будівель.								
ДБН В.1.2-10-2008	Система забезпечення надійності та безпеки будівельних об'єктів. Основні вимоги до будівель і споруд. Захист від шуму.								
		UA.002.02.01.24- АР							
		Будівництво індивідуального житлового будинку в с.Біла Криниця Рівненського району Рівненської області							
Зм.	Кільк.	Арк.	№ док.	Підпис	Дата	Індивідуальний житловий будинок	Стадія	Аркуш	Аркушів
Розробив		Ніколайчук Ю.В.					РП	1	
Перевірив		Паламарчук В.С.							
ГАП									
ГІП		Ніколайчук Ю.В.				Загальні дані до марки АР (початок)	ТОВ "ГарантАвтоЗахід" м. Рівне		
Н. Контр.		Паламарчук В.С.							

Погоджено				
Копіював	Зам. інв. №			
Формат А3А	Підпис і дата			
	Інв. № об.			

Види робіт та конструкцій, на які складаються акти на закриття прихованих робіт:

Покрівля, гідроізоляція:

- підготовка поверхні нижчерозташованих елементів конструкцій під ізоляцію;
- улаштування ґрунтовки поверхні під ізоляцію;
- улаштування проміжних швів ізоляції;
- виконання гідроізоляції деформаційних швів;
- прийняття готової конструкції покрівлі.

Підлоги:

- підготовка основи під підлоги;
- виконання гідроізоляції перекриттів санвузлів, балконів та лоджій перед укладанням наступних конструкцій;
- улаштування кожного шару підлоги (підстилаючих, стяжок, звукоізоляції, гідроізоляції тощо);
- прийняття готової конструкції підлоги.

Опорядження стін, стелі:

- улаштування основи під опорядження стін, стелі (наявність захисту приміщень від атмосферних опадів; гідроізоляції, теплозвукоізоляції, змонтованих закладних виробів);
- улаштування кожного елемента опорядження стін, стелі;
- прийняття готової конструкції стін, стелі.

Улаштування вікон та дверей:

- підготовка прорізу та відкосів до монтажу віконних і дверних блоків (співвісність вікон за вертикаллю та горизонталлю; прямолінійність прорізів; перпендикулярність кутів прорізу; якість поверхні прорізу у зоні примикань вікон та дверей до стін будинків, міцність тримання шару штукатурки);
- монтаж механічного кріплення (правильність розташування несучих і допоміжних опорних колодок-підкладок, відповідність кріпильних елементів проекту);
- улаштування тепло-, звукоізоляції примикань віконних і дверних блоків до стін будинків (види ізоляційних матеріалів, дотримання технологічних часових інтервалів, інші технологічні нюанси та особливості, загальний вигляд ізоляції);
- улаштування підвіконня, водозливів, прогонів;
- установлення деталей вікна або дверей, фурнітури;
- прийняття готової конструкції вікон та дверей.

Фасадна теплоізоляція:

- підготовка поверхонь огорожувальних конструкцій фасаду під теплоізоляцію;
- монтаж механічно фіксуючих елементів кріплення плит теплоізоляції;
- нанесення шару клеєвої суміші;
- улаштування деформаційних швів, парпетів, стиків, укосів, пілястр, відливів, вікон, дверей;
- закріплення плит теплоізоляційних матеріалів на поверхні фасаду, на торцях, балконних, дверних прорізах, ущільнення місць примикань;
- улаштування гідроізоляції горизонтальних поверхонь системи теплоізоляції;
- виконання обрамлення на рівні карнизів стін, віконних і дверних прорізів суцільним поясом із негорючих теплоізоляційних матеріалів;
- улаштування захисту поверхні теплоізоляційного шару від механічних та атмосферних впливів
- прийняття декоративно-захисного шару теплоізоляції фасаду.

Загальні вказівки

1. Підставою для розробки робочого проекту є завдання на проектування та договір про виготовлення проектної документації;
2. За умовну позначку 0.000 прийнято рівень чистої підлоги першого поверху, з врахуванням фінішного опорядження, що відповідає абсолютній відмітці 254,70 на генплані;
3. Ступінь вогнестійкості будинку - III ступінь; вітрове навантаження - 520 Па; снігове навантаження - 1320 Па;
4. Всі матеріали, передбачені проектною документацією, можна замінювати на аналогічні або максимально наближені по характеристикам, сертифіковані та дозволені Міністерством охорони здоров'я України

Робочий проєкт розроблений відповідно чиних норм, правил і стандартів.

Головний інженер проєкту

 Ніколайчук Ю.В.

						UA.002.02.01.24- AP			
						Будівництво індивідуального житлового будинку в с.Біла Криниця Рівненського району Рівненської області			
Зм.	Кільк.	Арк.	№ док.	Підпис	Дата				
Розробив		Ніколайчук Ю.В.				Індивідуальний житловий будинок	Стадія	Аркуш	Аркушів
Перевірив		Паламарчук В.С.					РП	2	
ГАП									
ГІП		Ніколайчук Ю.В.				Загальні дані до марки AP (кінець)	ТОВ "ГарантАвтоЗахід" м. Рівне		
Н. Контр.		Паламарчук В.С.							

Маркувальний план на відм. 0.000
М 1 : 75

Експлікація приміщень

Номер	Назва приміщення	Площа, м²	Категорія приміщення
1	Коридор	6.27	
2	Коридор	10.17	
3	Котельня	3.68	
4	Комора	2.69	
5	Кухня	15.56	
6	Вітальня	22.86	
7	Кабінет	10.54	
8	Спальня	11.64	
9	Спальня	11.57	
10	Комора	2.22	
11	Спальня	12.21	
12	Санвузол	2.61	
13	Санвузол	7.31	
14	Тераса	23.40	

142.72


- стіна з повнотілої керамічної цегли марки М-100
- перегородка з пустотілої керамічної цегли марки М-75
- ПД-1

тип підлоги

1. За умовну позначку 0.000 прийнято рівень чистої підлоги першого поверху, з врахуванням фінішного опорядження, що відповідає абсолютній відмітці 254,70 на генплані.
2. Відмітка підлоги маркувального плану зображена без врахування фінішного опорядження підлоги (-0.015).
3. Креслення розглядати разом з АР-4. 7. 8. 10.11.12.13.

						UA.002.02.01.24- AP			
						Будівництво індивідуального житлового будинку в с.Біла Криниця Рівненського району Рівненської області			
Зм.	Кільк.	Арк.	№ док.	Підпис	Дата	Індивідуальний житловий будинок	Стадія	Аркуш	Аркушів
Розробив		Ніколайчук Ю.В.					РП	3	
Перевірив		Паламарчук В.С.							
ГАП									
ГП		Ніколайчук Ю.В.				Маркувальний план на відм. 0.000	ТОВ "ГарантАвтоЗахід" м. Рівне		
Н. Контр.		Паламарчук В.С.							

Маркувальний план горища
М 1 : 75

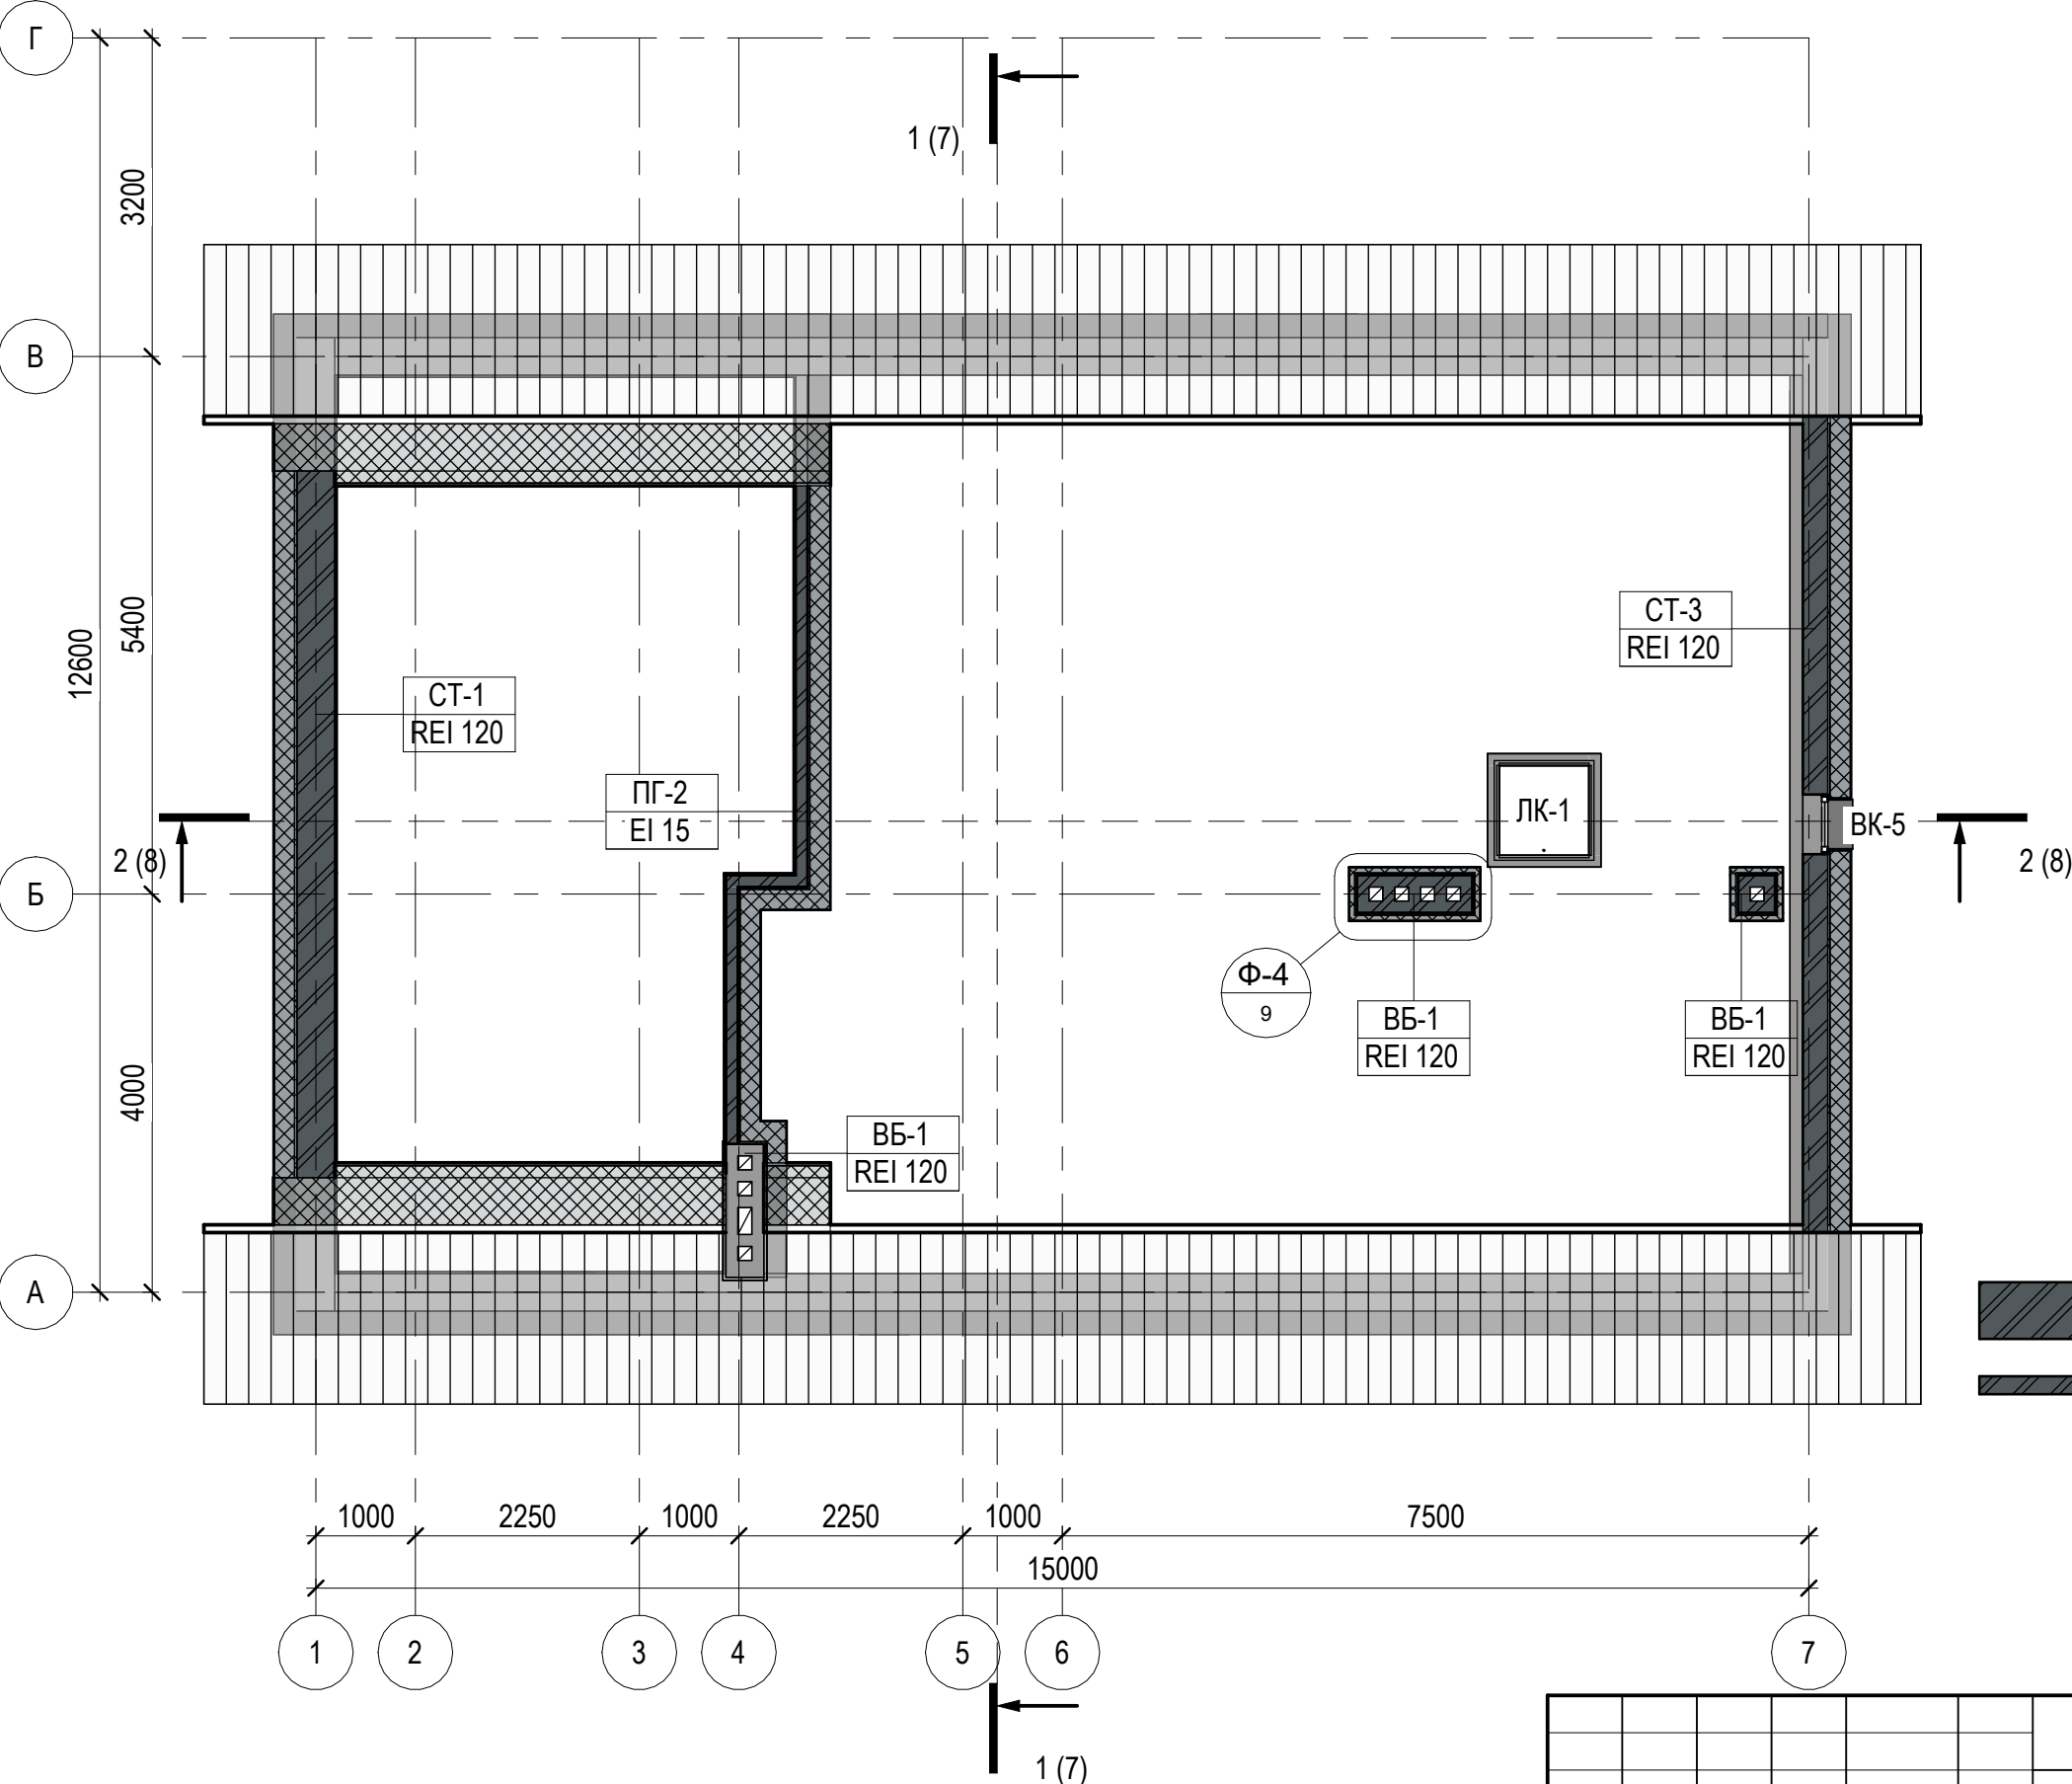


- стіна з повнотілої керамічної цегли марки М-100
- перегородка з повнотілої керамічної цегли марки М-75

- За умовну позначку 0.000 прийнято рівень чистої підлоги першого поверху, з врахуванням фінішного опорядження, що відповідає абсолютній відмітці 254,70 на генплані.
- Креслення розглядати разом з АР-3. 7. 8. 10.11.12.13.
- В місцях примикання пароізоляції до стін та вентиляційних блоків, завести шар пароізоляції на висоту не менше товщини утеплювача
- Виконати утеплення вентиляційних блоків мінераловатними плитами SWEETONDALE ТЕХНОФАС КОТЕДЖ (t=50) з влаштуванням захисного шару з клейової суміші CERESIT СТ 190 MV FLEX з армуючою сіткою CERESIT СТ 325

						UA.002.02.01.24- AP		
						Будівництво індивідуального житлового будинку в с.Біла Криниця Рівненського району Рівненської області		
Зм.	Кільк.	Арк.	№ док.	Підпис	Дата	Індивідуальний житловий будинок	Стадія	Аркуш
Розробив		Ніколайчук Ю.В.					РП	4
Перевірив		Паламарчук В.С.						
ГАП								
ГІП		Ніколайчук Ю.В.				Маркувальний план горища	ТОВ "ГарантАвтоЗахід" м. Рівне	
Н. Контр.		Паламарчук В.С.						

Кладковий план на відм. 0.000
М 1 : 75

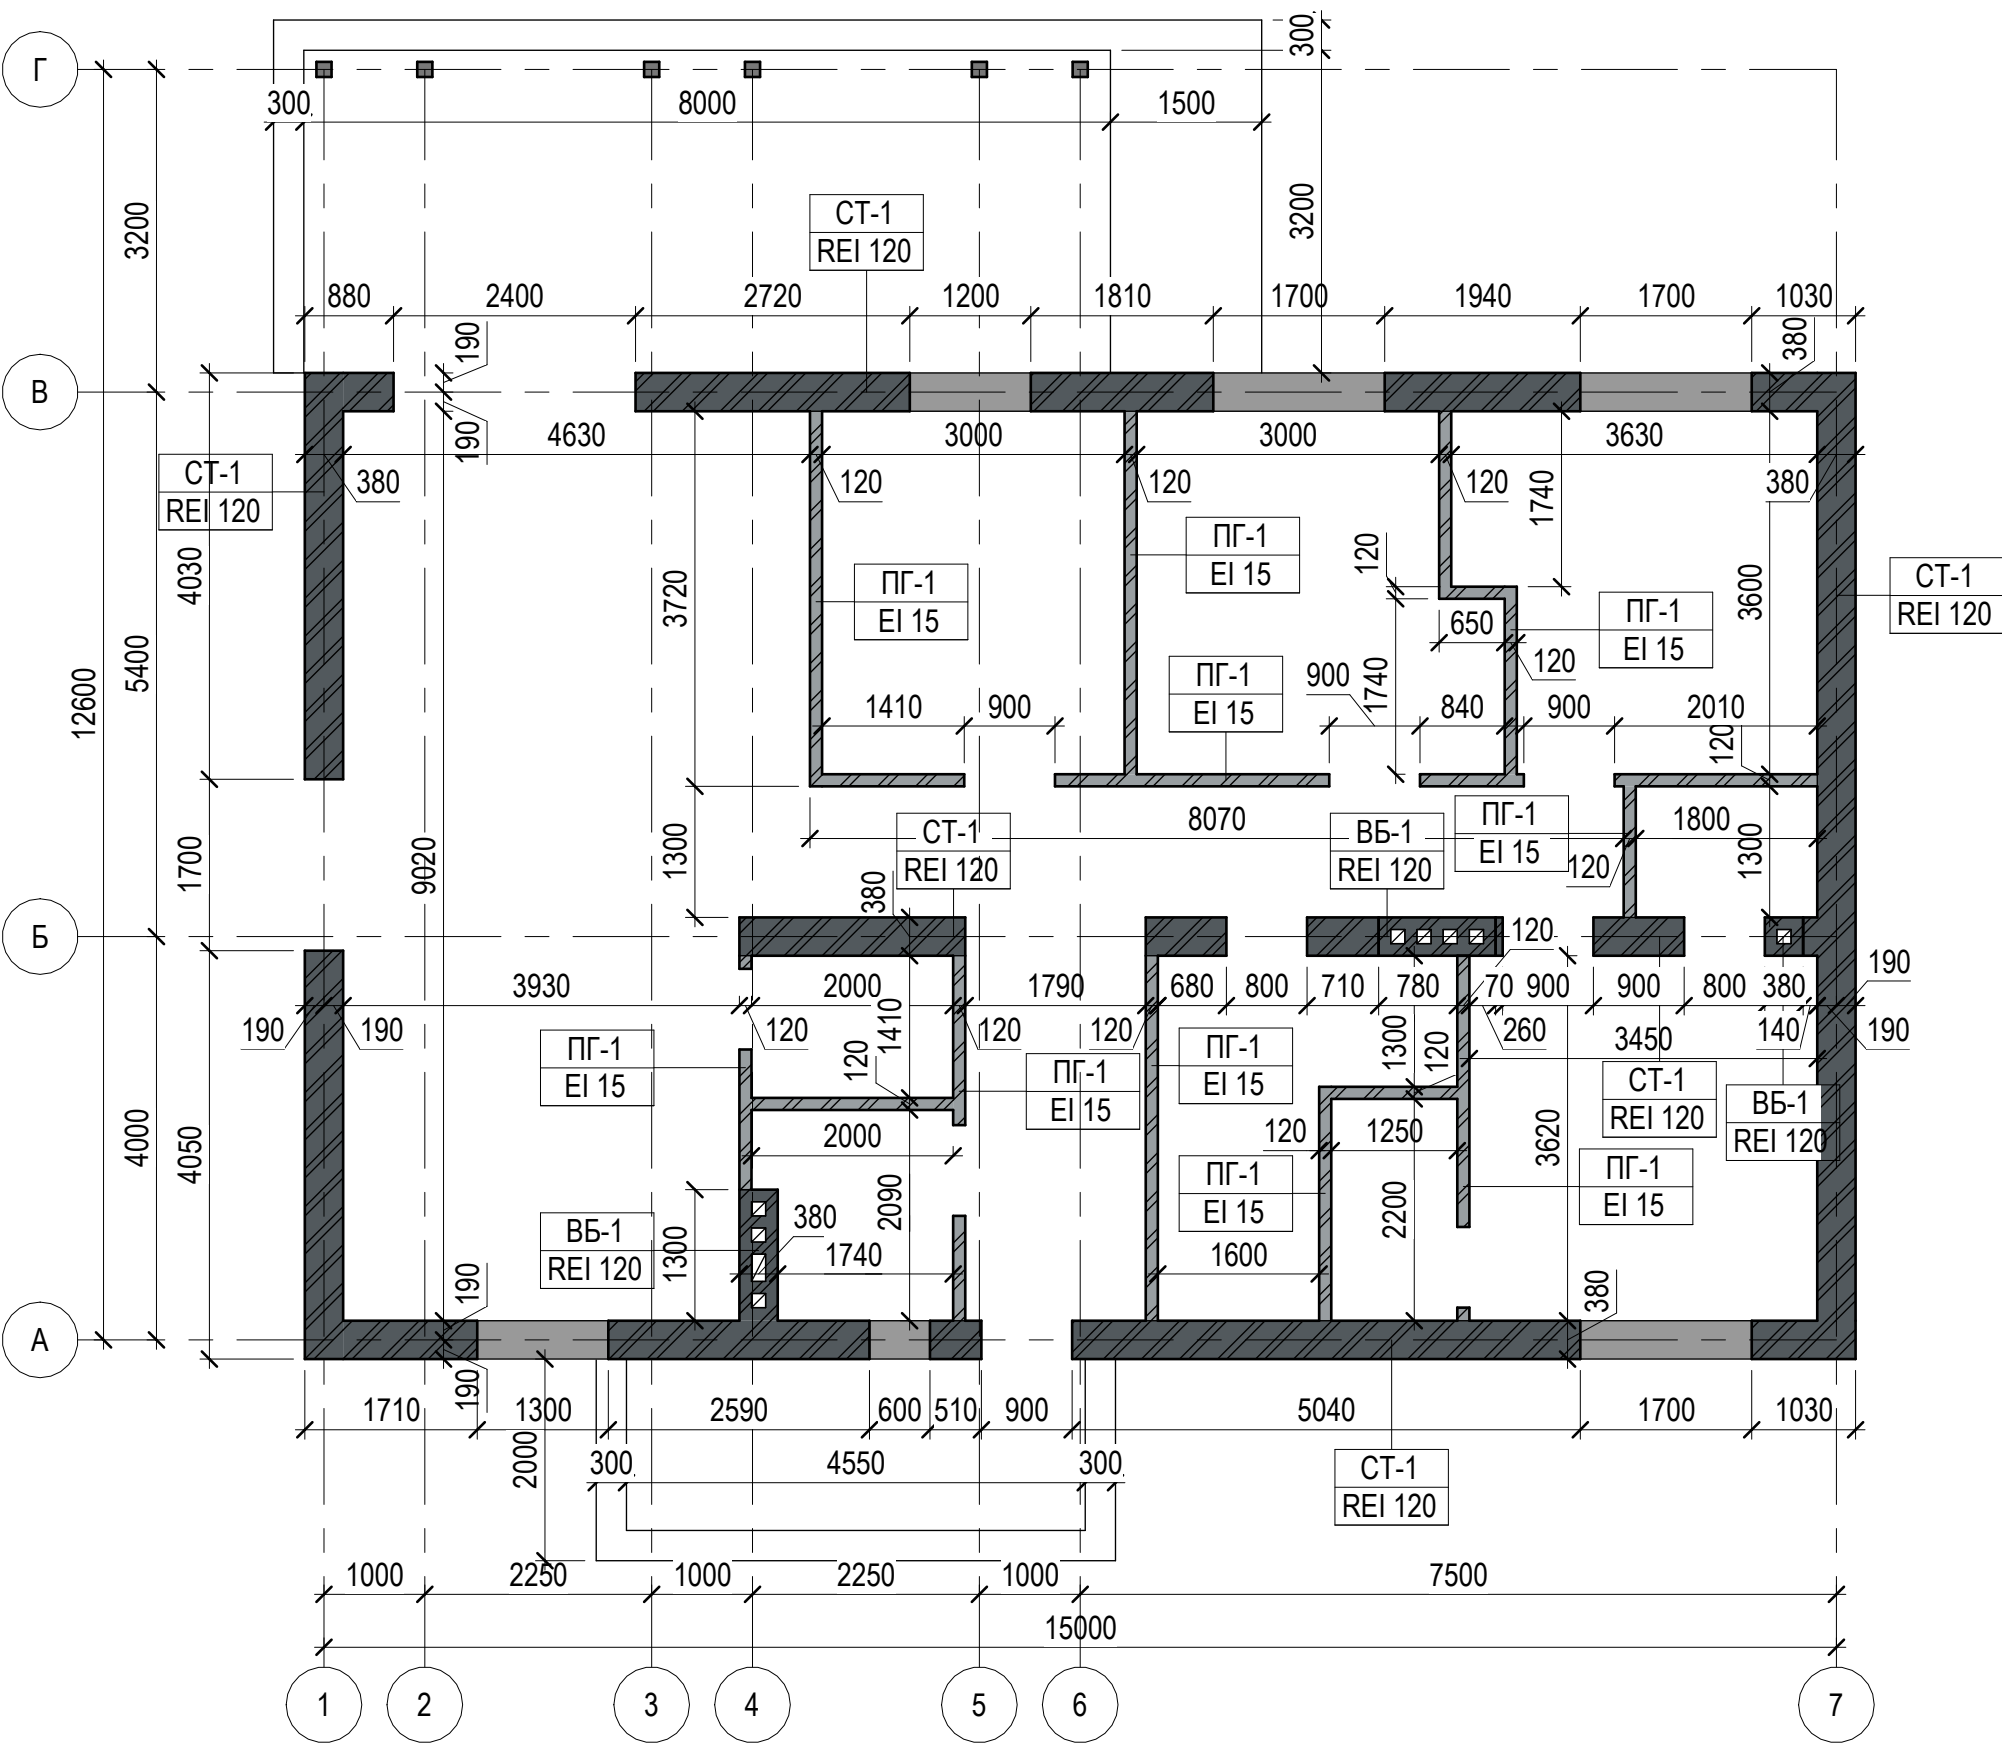


- стіна з повнотілої керамічної цегли марки М-100
- ▬ перегородка з порожнистої керамічної цегли марки М-75
- CT/ПГ-1
REI 120
- тип стін/перегородок
клас вогнестійкості

- За умовну позначку 0.000 прийнято рівень чистої підлоги першого поверху, з врахуванням фінішного опорядження, що відповідає абсолютній відмітці 254,70 на генплані.
- Креслення розглядати разом з АР-6.
- Зовнішні та внутрішні стіни виконати з повнотілої керамічної цегли М-100 КРПв-1/100/1800/15 за ДСТУ Б В.2.7-61-2008 товщиною 380 на розчині М75 за ДСТУ Б В.2.7-23-95.
- Внутрішні перегородки виконати з порожнистої та повнотілої керамічної цегли М-75 КРПв-1/75/1800/15 за ДСТУ Б В.2.7-61-2008 товщиною 120 на розчині М50 за ДСТУ Б В.2.7-23-95.
- При виробництві робіт по зведенню стін будівлі дотримуватися вимог ДБН В.2.6-162:2010.
- Вентиляційні блоки виконати з повнотілої, морозостійкої (Мрз 125), глиняної цегли пластичного пресування марки М100 КРПв-1/100/1800/15 за ДСТЧ Б В.2.7-61-2008 товщиною 380 на цементно-піщаному розчині М75 за ДСТУ Б В.2.7-23-95.

Погоджено				Копіював	Формат А3А	Інв. № об.
				Зам. інв. №	Підпис і дата	

						UA.002.02.01.24- AP			
						Будівництво індивідуального житлового будинку в с.Біла Криниця Рівненського району Рівненської області			
Зм.	Кільк.	Арк.	№ док.	Підпис	Дата	Індивідуальний житловий будинок	Стадія	Аркуш	Аркушів
Розробив		Ніколайчук Ю.В.					РП	5	
Перевірив		Паламарчук В.С.							
ГАП									
ГІП		Ніколайчук Ю.В.				Кладковий план на відм. 0.000	ТОВ "ГарантАвтоЗахід" м. Рівне		
Н. Контр.		Паламарчук В.С.							

Кладковий план горища
М 1 : 75

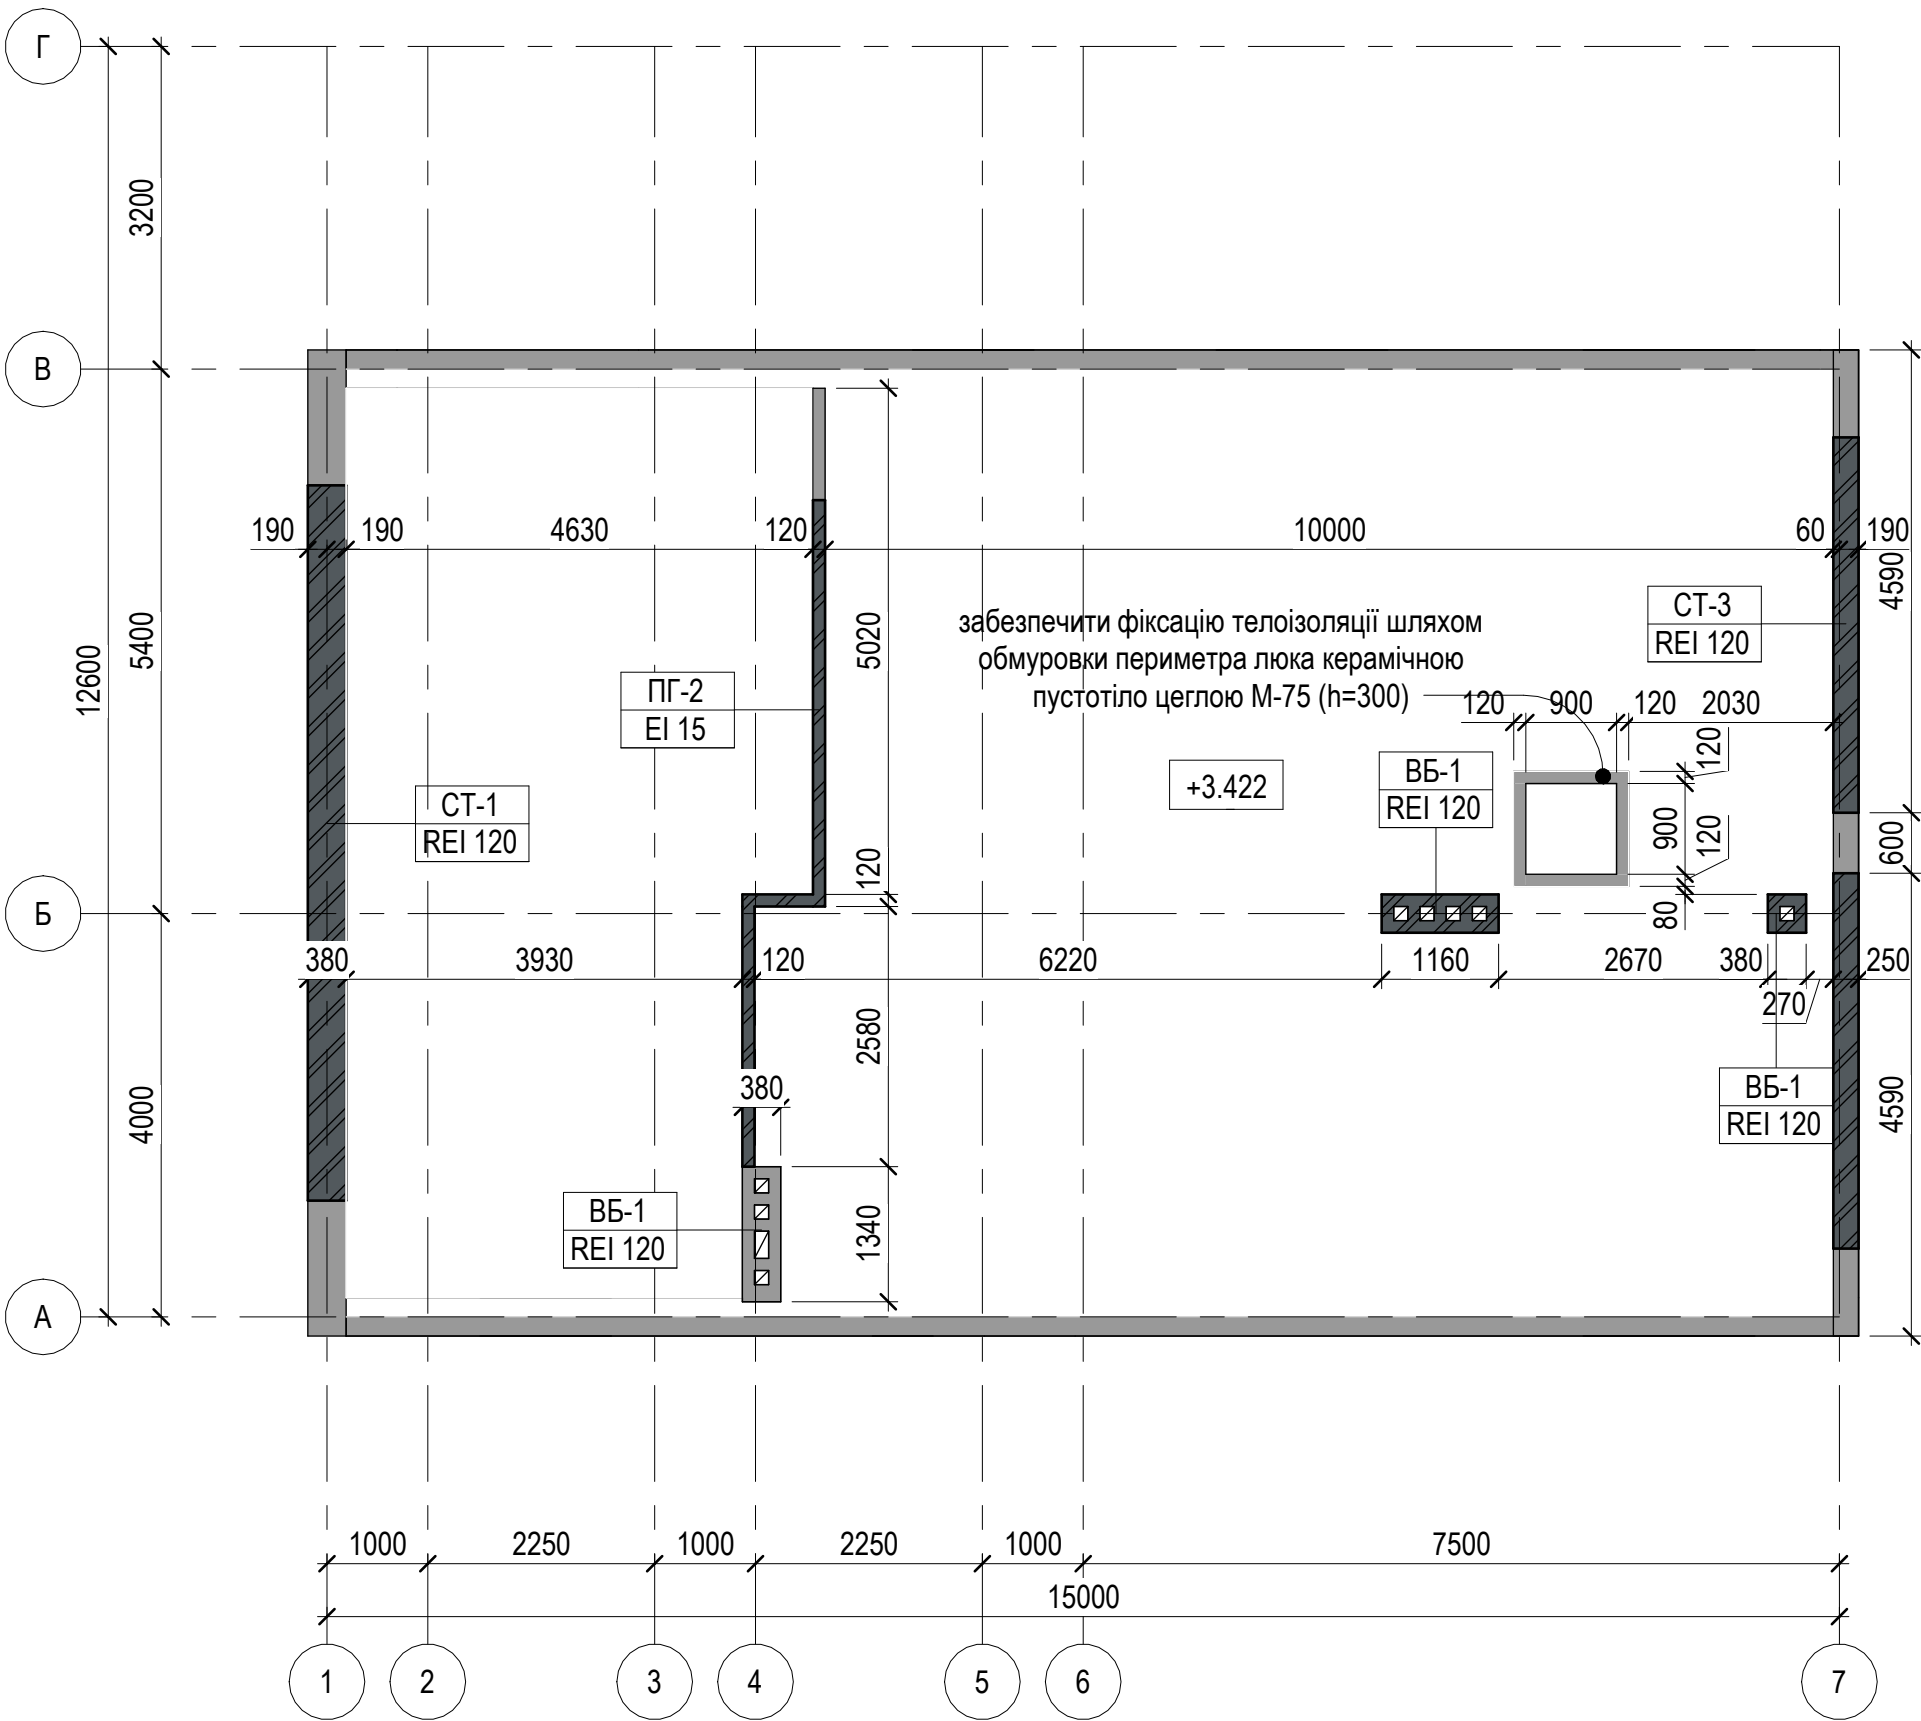


- стіна з повнотілої керамічної цегли марки М-100
- перегородка з повнотілої керамічної цегли марки М-75
- СТ/ПГ-1
РЕІ 120
- тип стін/перегородок
клас вогнестійкості


- За умовну позначку 0.000 прийнято рівень чистої підлоги першого поверху, що відповідає абсолютній відмітці 254,70 на генплані.
- Креслення розглядати разом з АР-5.
- Зовнішні та внутрішні стіни виконати з повнотілої керамічної цегли М-100 КРПв-1/100/1800/15 за ДСТУ Б В.2.7-61-2008 товщиною 380 на розчині М75 за ДСТУ Б В.2.7-23-95.
- Внутрішні перегородки виконати з пустотілої та повнотілої керамічної цегли М-75 КРПв-1/75/1800/15 за ДСТУ Б В.2.7-61-2008 товщиною 120 на розчині М50 за ДСТУ Б В.2 7-23-95.
- При виробництві робіт по зведенню стін будівлі дотримуватися вимог ДБН В.2.6-162:2010.
- Вентиляційні блоки виконати з повнотілої, морозостійкої (Мрз 125), глиняної цегли пластичного пресування марки М100 КРПв-1/100/1800/15 за ДСТЧ Б В.2.7-61-2008 товщиною 380 на цементно-піщаному розчині М75 за ДСТУ Б В.2.7-23-95.

						UA.002.02.01.24- AP			
						Будівництво індивідуального житлового будинку в с.Біла Криниця Рівненського району Рівненської області			
Зм.	Кільк.	Арк.	№ док.	Підпис	Дата	Індивідуальний житловий будинок	Стадія	Аркуш	Аркушів
Розробив	Ніколайчук Ю.В.						РП	6	
Перевірив	Паламарчук В.С.								
ГАП									
ГП	Ніколайчук Ю.В.					Кладковий план горища	ТОВ "ГарантАвтоЗахід" м. Рівне		
Н. Контр.	Паламарчук В.С.								


Розріз 1- 1
1 : 75

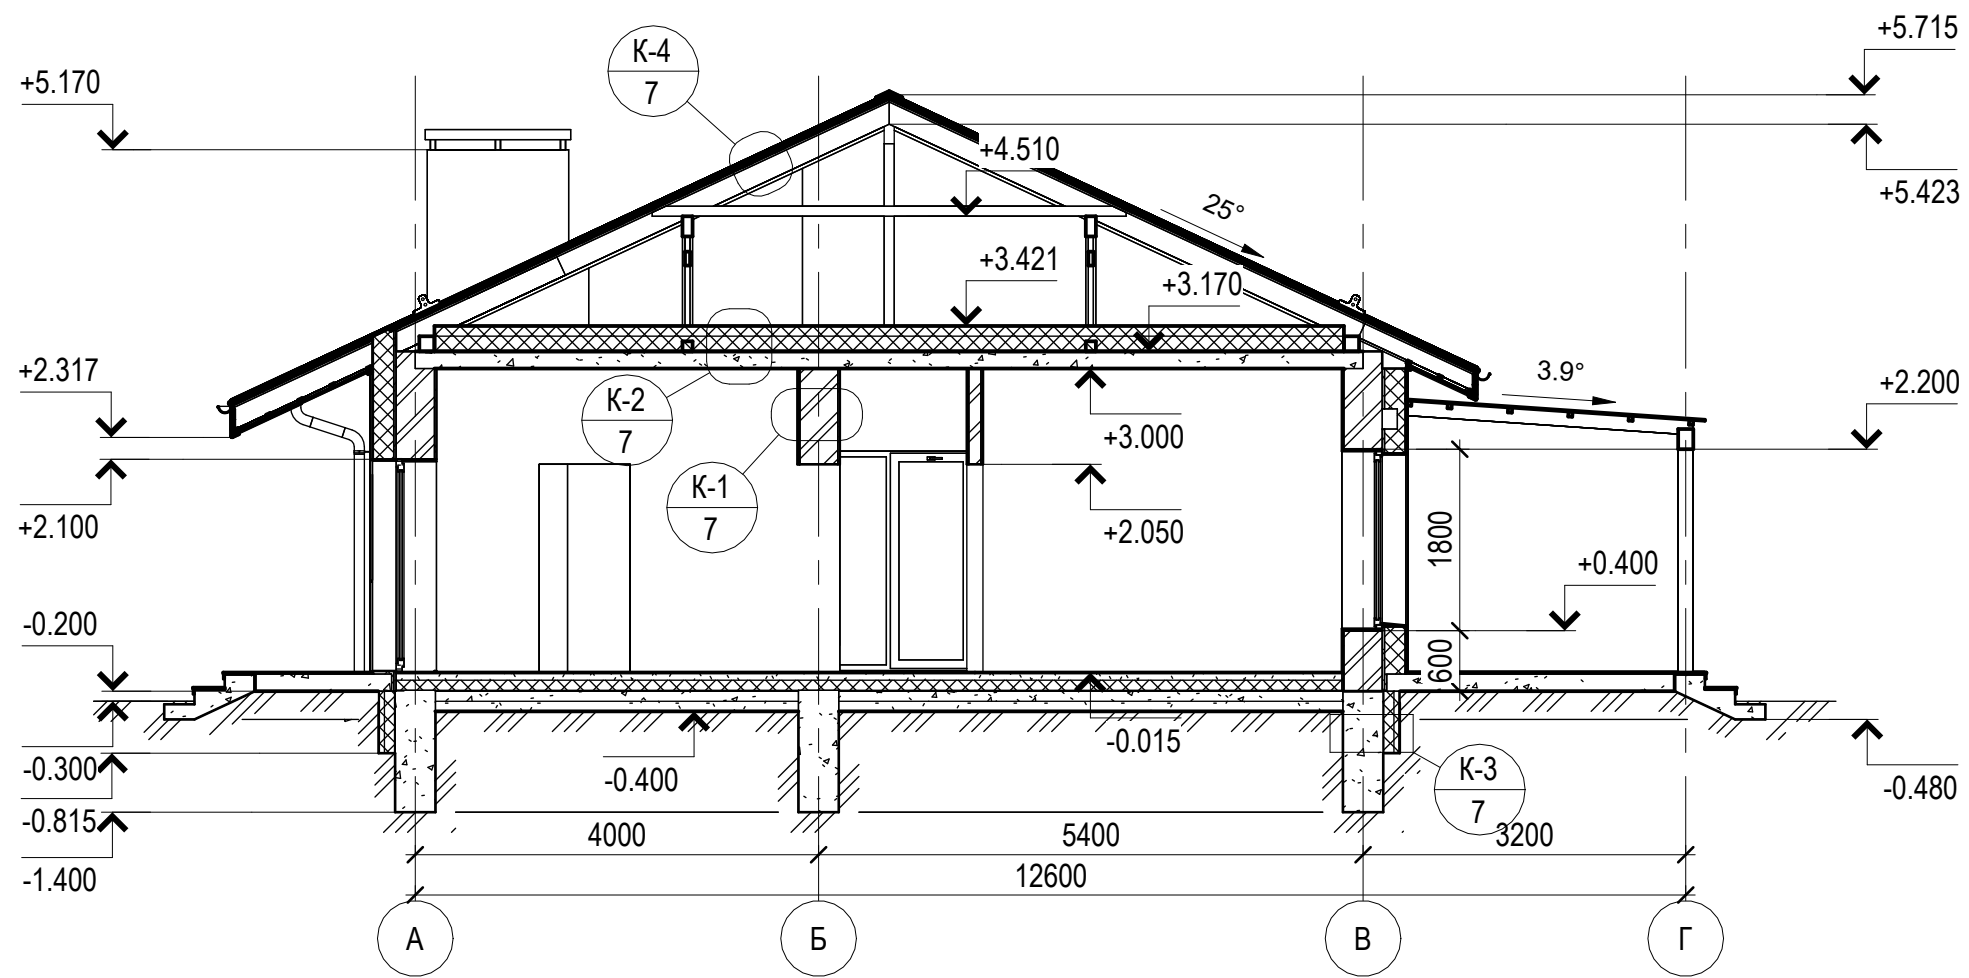


Конструкція внутрішніх стін
К-1
М 1 : 10

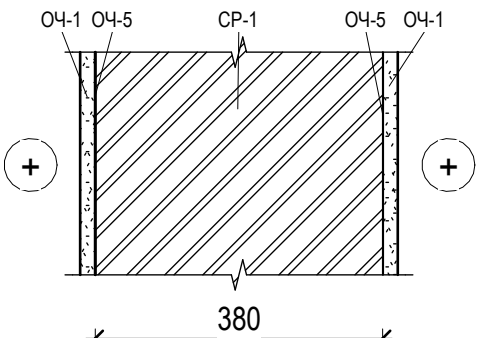


Конструкція горіщного перекриття
К-2
М 1 : 10

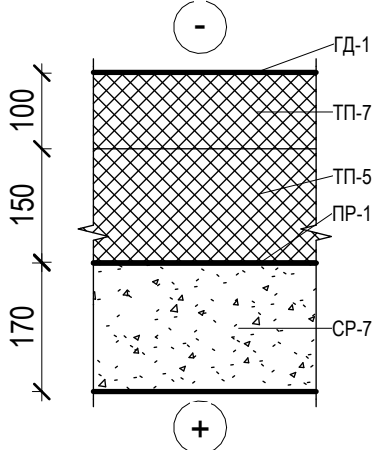

Конструкція фундаментів
К-3
М 1 : 10

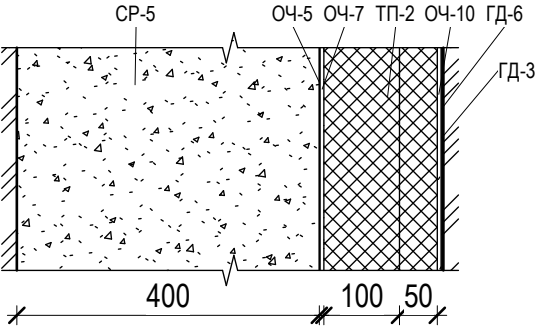

Конструкція не теплоізовованої покрівлі
К-4
М 1 : 10

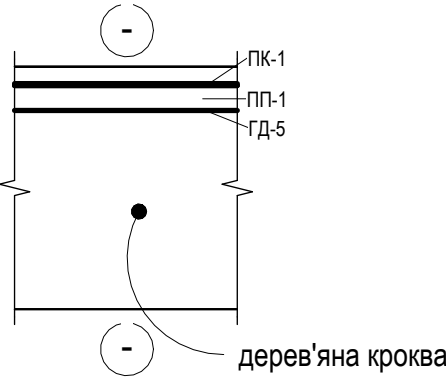


- 1. За умовну позначку 0.000 прийнято рівень чистої підлоги першого поверху, з врахуванням фінішного опорядження, що відповідає абсолютній відмітці 254,70 на генплані.
- 2. Креслення розглядати разом з арк. АР- 3. 4.

Специфікація стін

Марка	Найменування	Площа, м²	Об'єм, м³	Примітка
ПГ-1	Керамічна цегла пустотіла, марка М-75 (t=120)	122.09	14.65	
ПГ-2	Керамічна цегла повнотіла, марка М-75 (t=120)	11.34	1.36	
СТ-1	Керамічна цегла повнотіла, марка М-100 (t=380)	169.40	63.21	
СТ-3	Керамічна цегла повнотіла, марка М-100 (t=250)	12.67	3.17	

						UA.002.02.01.24- АР			
						Будівництво індивідуального житлового будинку в с.Біла Криниця Рівненського району Рівненської області			
Зм.	Кільк.	Арк.	№ док.	Підпис	Дата	Індивідуальний житловий будинок	Стадія	Аркуш	Аркушів
Розробив		Ніколайчук Ю.В.					РП	7	
Перевірив		Паламарчук В.С.							
ГАП						Розріз 1-1, конструкція внутрішніх стін, фундаментів, горіщного перекриття, не теплоізовованої покрівлі	ТОВ "ГарантАвтоЗахід" м. Рівне		
ГП		Ніколайчук Ю.В.							
Н. Контр.		Паламарчук В.С.							

Погоджено		
Копіював		
Формат А3А	Зам. інв. №	
	Підпис і дата	
	Інв. № об.	

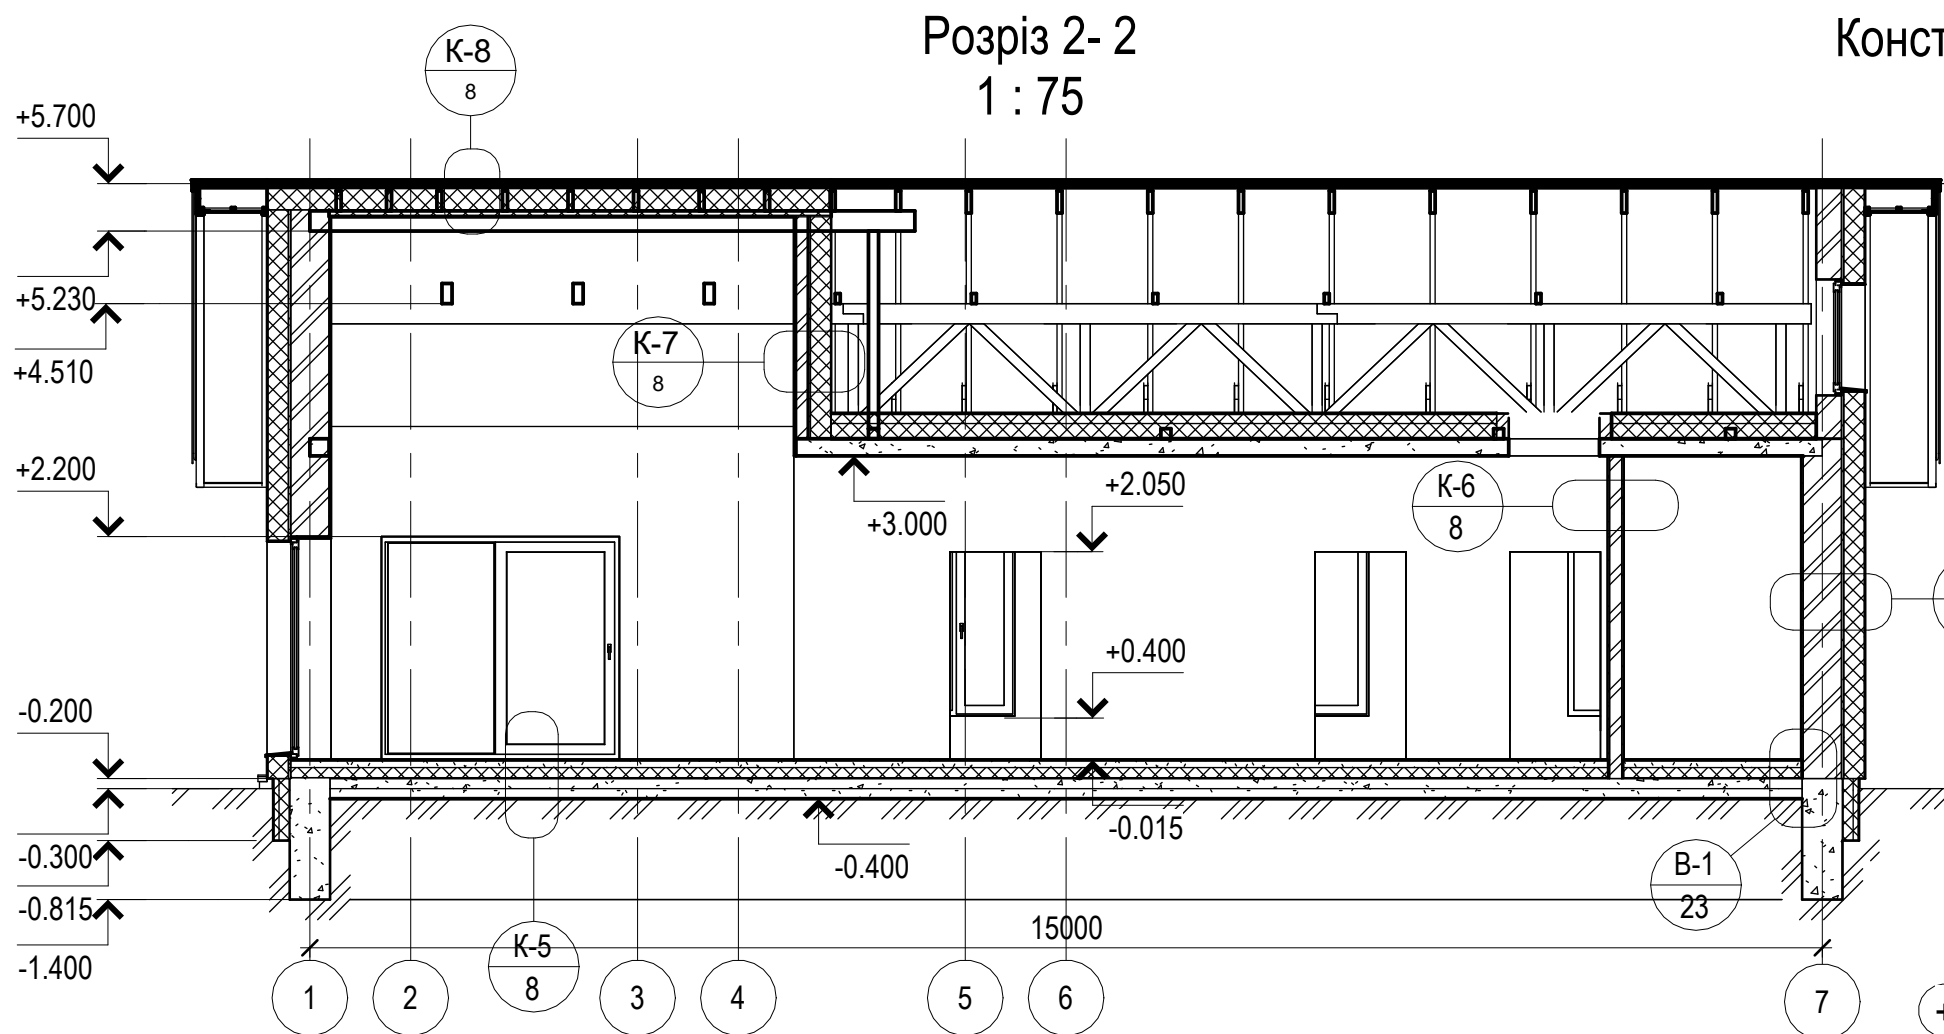


- За умовну позначку 0.000 прийнято рівень чистої підлоги першого поверху, з врахуванням фінішного опорядження, що відповідає абсолютній відмітці 254,70 на генплані.
- Креслення розглядати разом з арк. АР- 3. 4. 9.

Індексація матеріалів


Індекс	Найменування
Гідроізоляція (індекс "ГД")	
ГД-1	Гідроізоляційна плівка STROTEX PP 110 (t=1)
ГД-2	Гідроізоляція рулонна SWEETONDALE ТЕХНОЕЛАСТ П (t=4)
ГД-3	Еластична гідроізоляційна мастика, двокомпонентна швидкотвердіюча бітумно-латексна мастика, наповнена полістиролом CERESIT CP 48 XPRESS (t=2)
ГД-4	Еластична гідроізоляційна полімерцементна суміш CERESIT CR 66 (t=2)
ГД-5	Супердифузійна мембрана STROTEX BASIC 1300 (t=1)
ГД-6	Бітумна гідроізоляційна емульсія CERESIT CP 41
ГД-7	Праймер бітумний IZOFAST®
Засипка (індекс "ЗС")	
ЗС-1	Щебенево-піщана підготовка (утрамбована) (t=100)
Колір (індекс "КЛ")	
КЛ-1	RAL 7016
Опорядження фінішне (індекс "ОФ")	
ОФ-1	Полікарбонат монолітний PALRAM PALSUN UV (t=10)
ОФ-3	Фасадна дошка - термоясен "Імітація планки"
ОФ-4	Плитка керамогранітна (t=10)
ОФ-5	Деревина - горіх
ОФ-6	Штукатурка декоративно-мозаїчна силікон-акрилова з натуральним наповнювачем CERESIT СТ 77 (t=5)
ОФ-7	Стальний лист із полімерним покриттям (t=0.45)

Конструкція теплоізовованої покрівлі


К-8
М 1 : 10

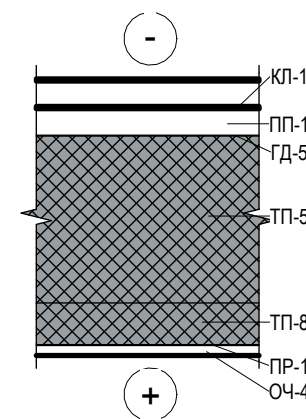


Конструкція підлог
К-5
М 1 : 10

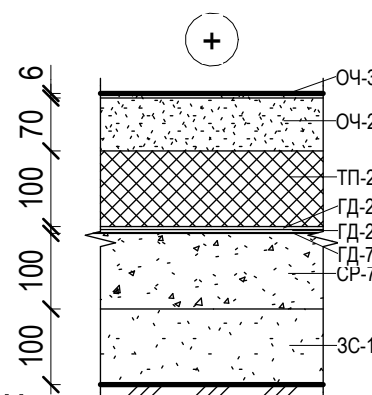


Конструкція зовнішніх стін
К-9
М 1 : 10

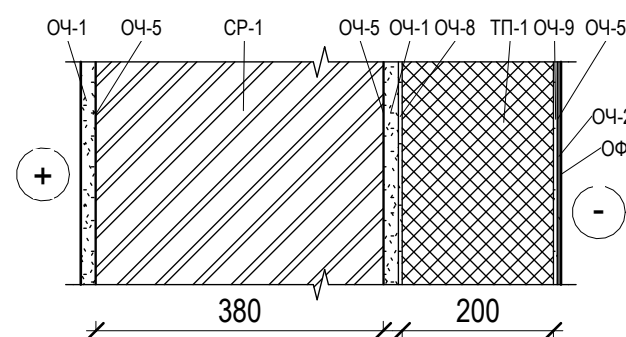

Конструкція перегородок (тип 2)
К-7
М 1 : 10

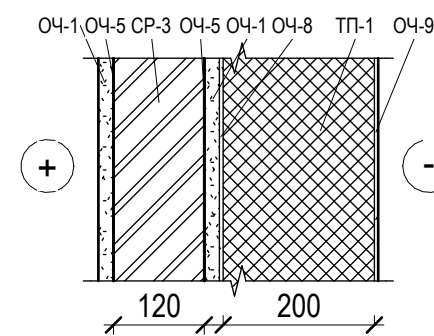

Конструкція перегородок (тип 1)
К-6
М 1 : 10

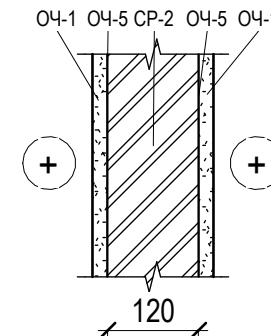

						UA.002.02.01.24- AP			
						Будівництво індивідуального житлового будинку в с.Біла Криниця Рівненського району Рівненської області			
Зм.	Кільк.	Арк.	№ док.	Підпис	Дата				
Розробив		Ніколайчук Ю.В.				Індивідуальний житловий будинок	Стадія	Аркуш	Аркушів
Перевірив		Паламарчук В.С.					РП	8	
ГАП									
ГП		Ніколайчук Ю.В.				Розріз 2-2, конструкція зовнішніх стін, підлог, перегородок, теплоізолюваної покрівлі	ТОВ "ГарантАвтоЗахід" м. Рівне		
Н. Контр.		Паламарчук В.С.							

Копіював

Формат А3А

Погоджено

Зам. інв. №

Підпис і дата

Інв. № об.

Індексація матеріалів

Індекс	Найменування
ОФ-8	Силікатна лугостійка фарба CERESIT CT 54 SILICATE AERO
ОФ-9	Силікатна лугостійка фарба CERESIT CT 54 SILICATE AERO
Опорядження чорнове (індекс "ОЧ")	
ОЧ-1	Штукатурка цементна CERESIT (t=20)
ОЧ-2	<варіанти>
ОЧ-3	Самовирівнювальна суміш CERESIT CN 68 (t=5)
ОЧ-4	Плита SWISS KRONO OSB/3 (t=12)
ОЧ-5	Ґрунтовка глибокопроникна CERESIT CT 17
ОЧ-6	Клейова суміш для облицювання поверхонь плитками з натурального та штучного каменю CERESIT CM 117 FLEX (t=5)
ОЧ-7	Клейова суміш для приклеювання теплоізоляційних плит CERESIT CT 85 PRO (t=5)
ОЧ-8	Клейова суміш для приклеювання теплоізоляційних плит CERESIT CT 180 PRO ЗИМА (t=5)
ОЧ-9	Клейова суміш для улаштування захисного шару CERESIT CT 190 MV FLEX з армуючою сіткою CERESIT CT 325 (t=5)
ОЧ-10	Клейова суміш для улаштування захисного шару CERESIT CT 85 FLEX з армуючою сіткою CERESIT CT 325 (t=5)
Пароізоляція (індекс "ПР")	
ПР-1	Пароізоляційна плівка STROTEX AL 150 (t=1)
Повітряні прошарки (індекс "ПП")	
ПП-1	Повітряний прошарок
Покрівля (індекс "ПК")	
ПК-1	Покрівельні фальцеві панелі RetroLine 510P (t=0.7)
Структура (індекс "СР")	
СР-1	Керамічна цегла повнотіла, марка М-100 (t=380)
СР-2	Керамічна цегла пустотіла, марка М-75 (t=120)
СР-3	Керамічна цегла повнотіла, марка М-75 (t=120)
СР-4	Керамічна цегла повнотіла, марка М-100 (t=250)
СР-5	Бетон С16/20 (t=400)
СР-6	Бетон С20/25 (t=170)
СР-7	Бетонна стяжка С12/15 (t=100)
Теплоізоляція (індекс "ТП")	
ТП-1	Плити з мінеральної вати SWEETONDALE ТЕХНОФАС КОТЕДЖ (t=200)
ТП-2	Екструзійний пінополістирол SWEETONDALE CARBON PROF (t=100)
ТП-3	Екструзійний пінополістирол SWEETONDALE CARBON PROF (t=50)
ТП-4	Екструзійний пінополістирол SWEETONDALE CARBON ECO (t=20)
ТП-5	Плити з мінеральної вати SWEETONDALE ТЕХНОЛАЙТ ЕКСТРА (t=200)
ТП-6	Плити з мінеральної вати SWEETONDALE ТЕХНОФАС КОТЕДЖ (t=50)
ТП-7	Плити з мінеральної вати SWEETONDALE ТЕХНОЛАЙТ ЕКСТРА (t=100)
ТП-8	Плити з мінеральної вати SWEETONDALE ТЕХНОЛАЙТ ЕКСТРА (t=50)

Специфікація вентиляційних блоків

Марка	Найменування	Площа, м²	Об'єм, м³	Примітка
ВБ-1	Керамічна цегла повнотіла, марка М-100 (t=380)	16.47	6.26	Мрз-125

Фрагмент 1

Φ-1

М 1 : 20

120 140 120

130 140 120

110 140 110 140 140

270

вент. канал 140х140
низ на відм. +2.600
верх на відм. +5.170

вент. канал 140х270
низ на відм. +2.600
верх на відм. +5.170

вент. канал 140х140
низ на відм. +1.000
верх на відм. +5.170

4

Фрагмент 2

Φ-2

М 1 : 20

120 140 120 140 120 140 120 140

120 140 120

Б

вент. канал 140х140
низ на відм. +2.600
верх на відм. +6.220

Фрагмент 3

Φ-3

М 1 : 20

120 140 120

Б

вент. канал 140х140
низ на відм. +2.600
верх на відм. +6.220

Фрагмент 4

Φ-4

М 1 : 20

1160

380 190 190

Б

вент. канал 140х140

ОЧ-9 ТП-6 ОЧ-8 ОЧ-1 ОЧ-5 СР-1

1. За умовну позначку 0.000 прийнято рівень чистої підлоги першого поверху, з врахуванням фінішного опорядження, що відповідає абсолютній відмітці 254,70 на генплані.


2. Креслення розглядати разом з арк. АР- 3. 4. 8.

						UA.002.02.01.24- АР			
						Будівництво індивідуального житлового будинку в с.Біла Криниця Рівненського району Рівненської області			
Зм.	Кільк.	Арк.	№ док.	Підпис	Дата	Індивідуальний житловий будинок	Стадія	Аркуш	Аркушів
Розробив		Ніколайчук Ю.В.					РП	9	
Перевірив		Паламарчук В.С.							
ГАП									
ГІП		Ніколайчук Ю.В.				Фрагмент Φ-1, Φ-2, Φ-3, Φ-4	ТОВ "ГарантАвтоЗахід" м. Рівне		
Н. Контр.		Паламарчук В.С.							

Копіював

Формат А3А

Фасад 1-7
М 1 : 75

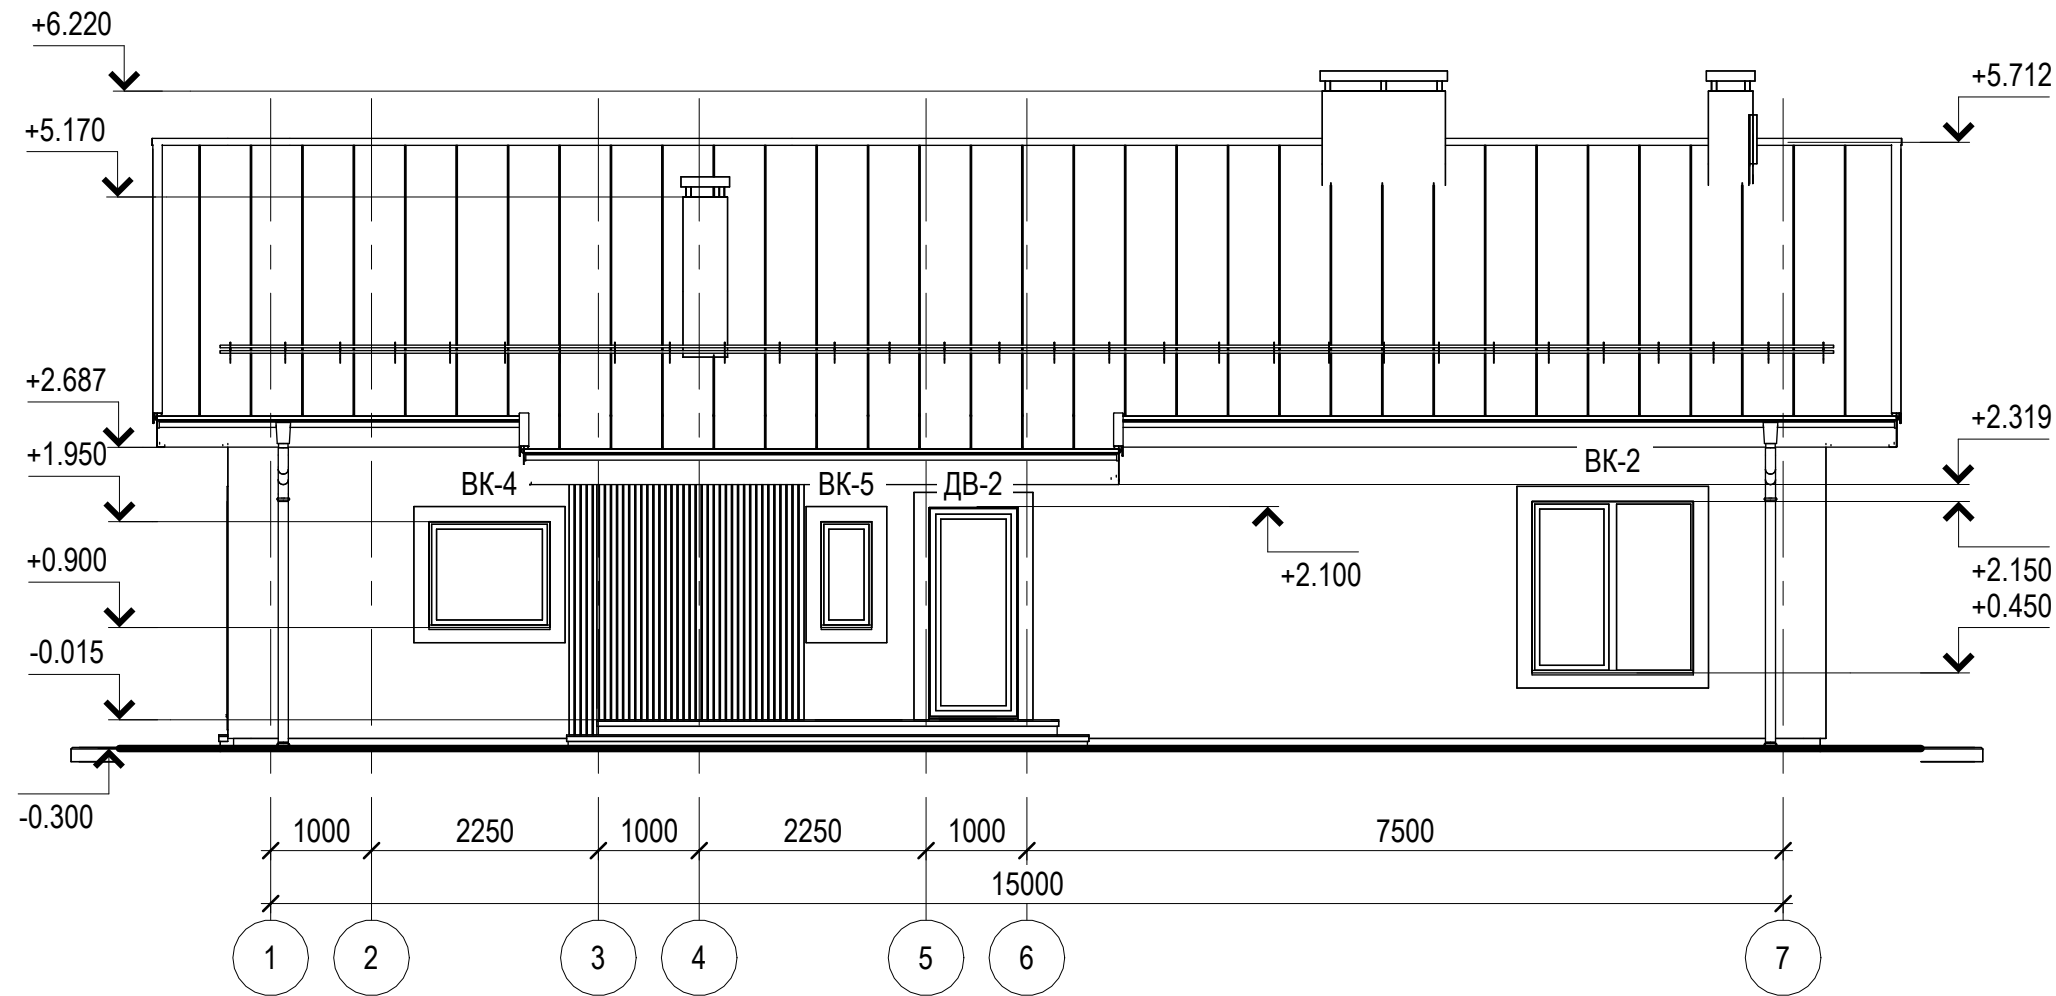


1. За умовну позначку 0.000 прийнято рівень чистої підлоги першого поверху, з врахуванням фінішного опорядження, що відповідає абсолютній відмітці 254,70 на генплані.
2. Креслення розглядати разом з арк. АР- 3. 4. 14.

						UA.002.02.01.24- АР			
						Будівництво індивідуального житлового будинку в с.Біла Криниця Рівненського району Рівненської області			
Зм.	Кільк.	Арк.	№ док.	Підпис	Дата	Індивідуальний житловий будинок	Стадія	Аркуш	Аркушів
Розробив		Ніколайчук Ю.В.					РП	10	
Перевірив		Паламарчук В.С.							
ГАП									
ГІП		Ніколайчук Ю.В.							
Н. Контр.		Паламарчук В.С.				Фасад 1-7	ТОВ "ГарантАвтоЗахід" м. Рівне		

Погоджено			
Копіював	Зам.	інв.	№
Формат А3А	Підпис і дата		
інв.	№ об.		

Фасад 7-1
М 1 : 75

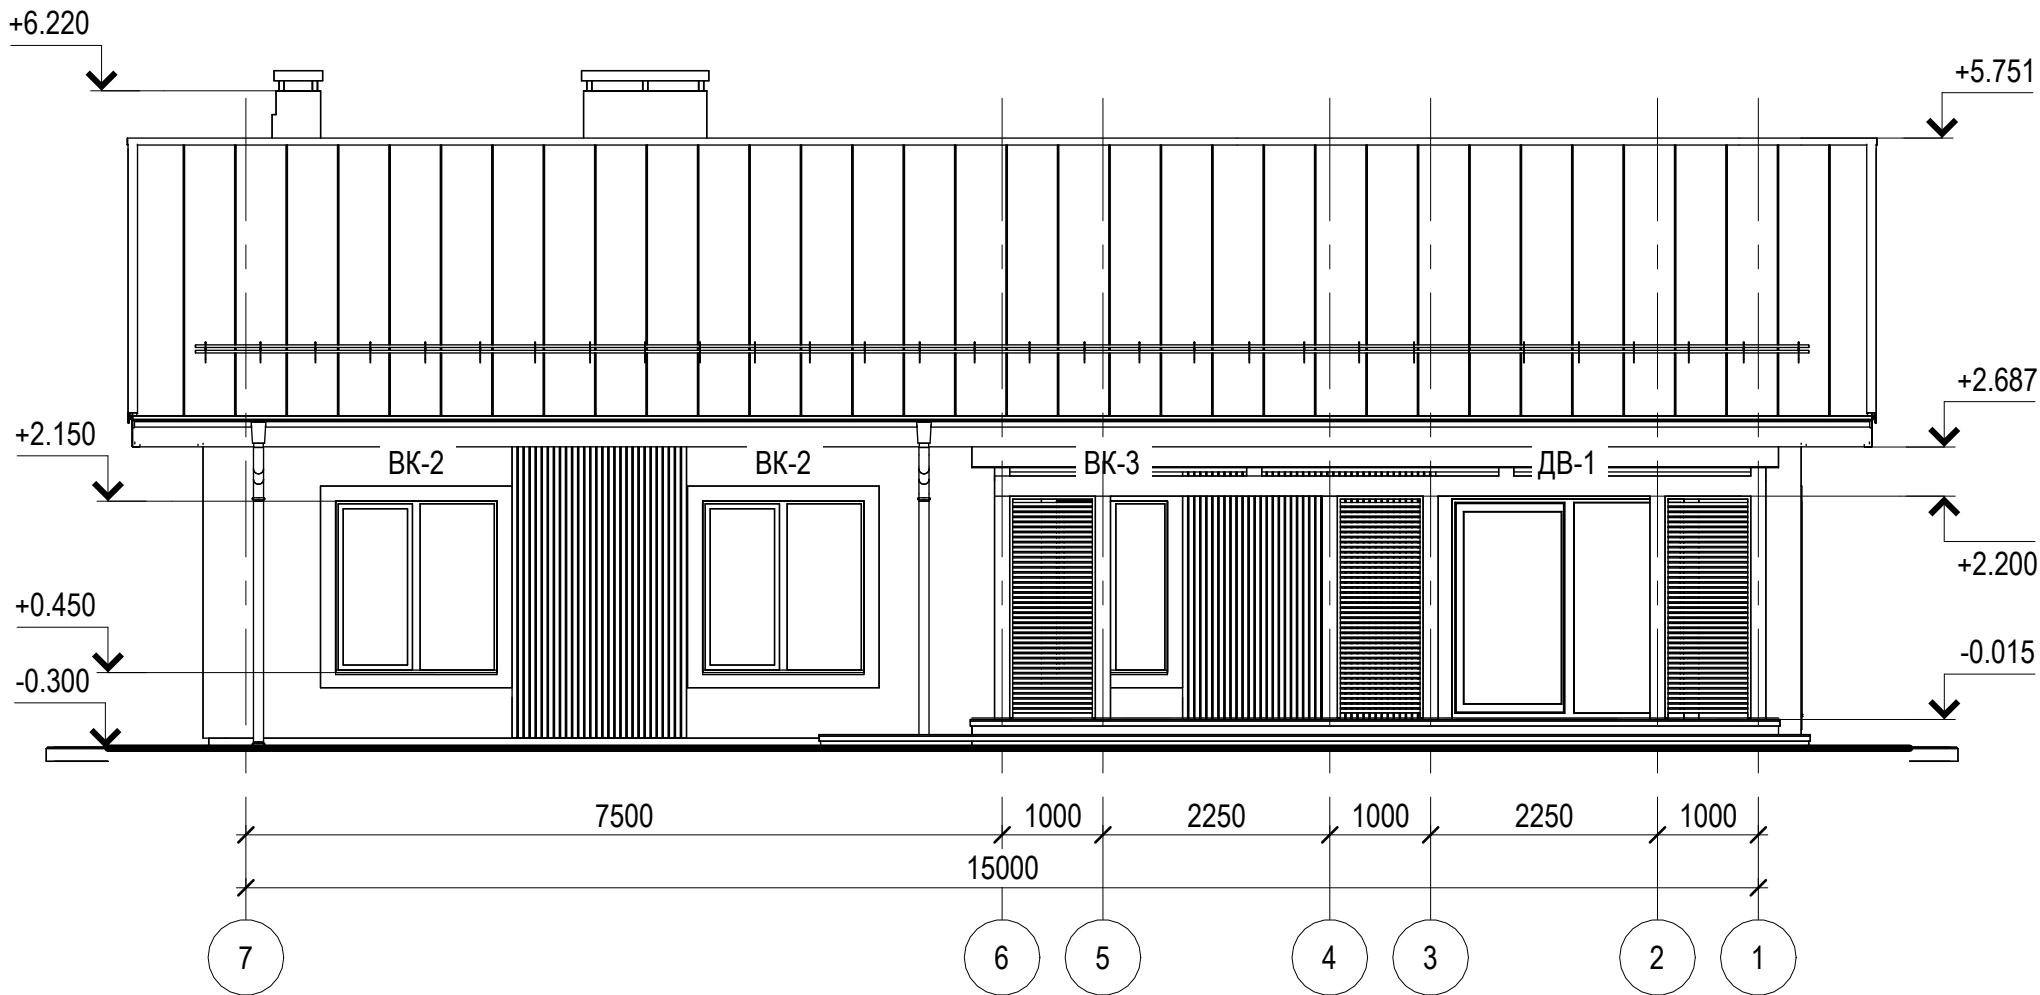


1. За умовну позначку 0.000 прийнято рівень чистої підлоги першого поверху, з врахуванням фінішного опорядження, що відповідає абсолютній відмітці 254,70 на генплані.
2. Креслення розглядати разом з арк. АР- 3. 4. 15.

						UA.002.02.01.24- AP				
						Будівництво індивідуального житлового будинку в с.Біла Криниця Рівненського району Рівненської області				
Зм.	Кільк.	Арк.	№ док.	Підпис	Дата	Індивідуальний житловий будинок	Стадія	Аркуш	Аркушів	
Розробив		Ніколайчук Ю.В.					РП	11		
Перевірив		Паламарчук В.С.								
ГАП										
ГІП		Ніколайчук Ю.В.								
Н. Контр.		Паламарчук В.С.				Фасад 7-1	ТОВ "ГарантАвтоЗахід" м. Рівне			

Погоджено	Копіював		Формат А3А	Інв. № об.
		Зам. інв. №	Підпис і дата	

Фасад А-Г
М 1 : 75

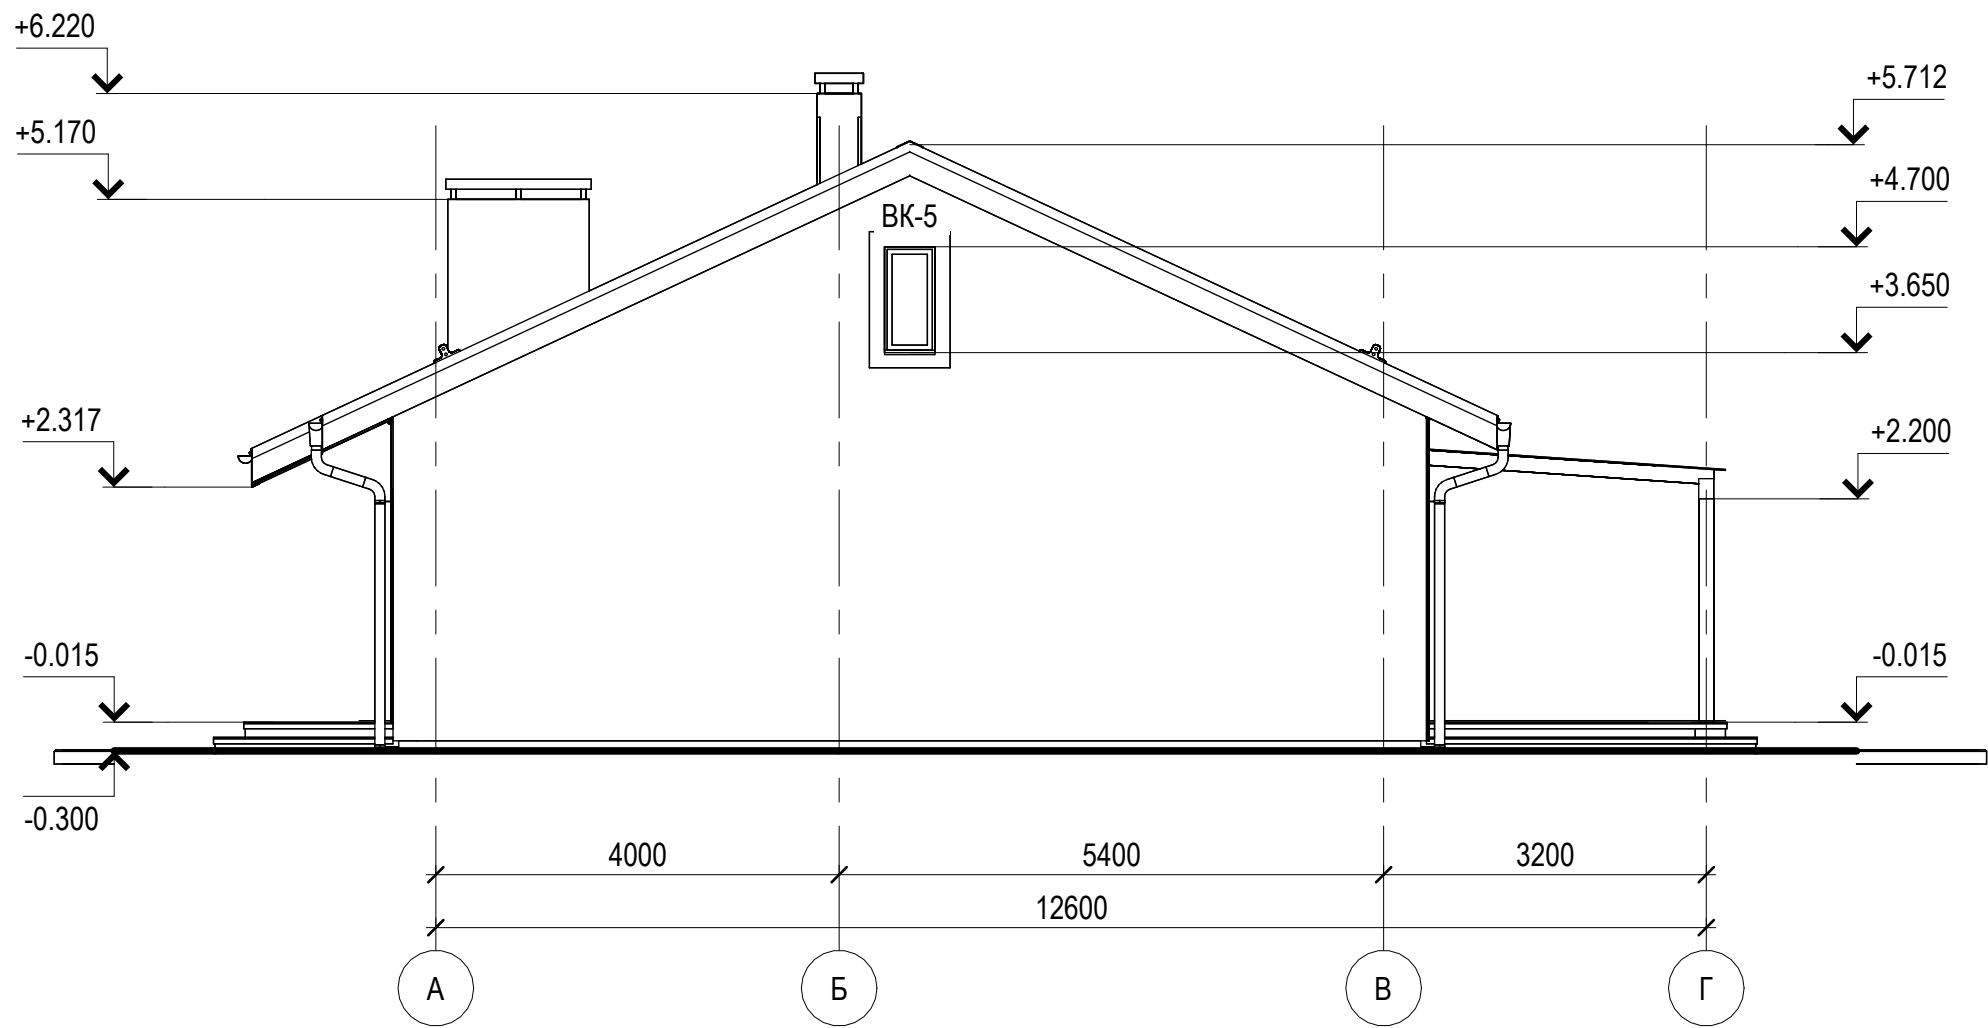


1. За умовну позначку 0.000 прийнято рівень чистої підлоги першого поверху, з врахуванням фінішного опорядження, що відповідає абсолютній відмітці 254,70 на генплані.
2. Креслення розглядати разом з арк. АР- 3. 4. 16.

						UA.002.02.01.24- AP			
						Будівництво індивідуального житлового будинку в с.Біла Криниця Рівненського району Рівненської області			
Зм.	Кільк.	Арк.	№ док.	Підпис	Дата	Індивідуальний житловий будинок	Стадія	Аркуш	Аркушів
Розробив		Ніколайчук Ю.В.					РП	12	
Перевірив		Паламарчук В.С.							
ГАП									
ГП		Ніколайчук Ю.В.							
Н. Контр.		Паламарчук В.С.				Фасад А-Г	ТОВ "ГарантАвтоЗахід" м. Рівне		

Погоджено				Копіював
Зам. інв. №				Формат А3А
Підпис і дата				Інв. № об.

Фасад Г-А
М 1 : 75

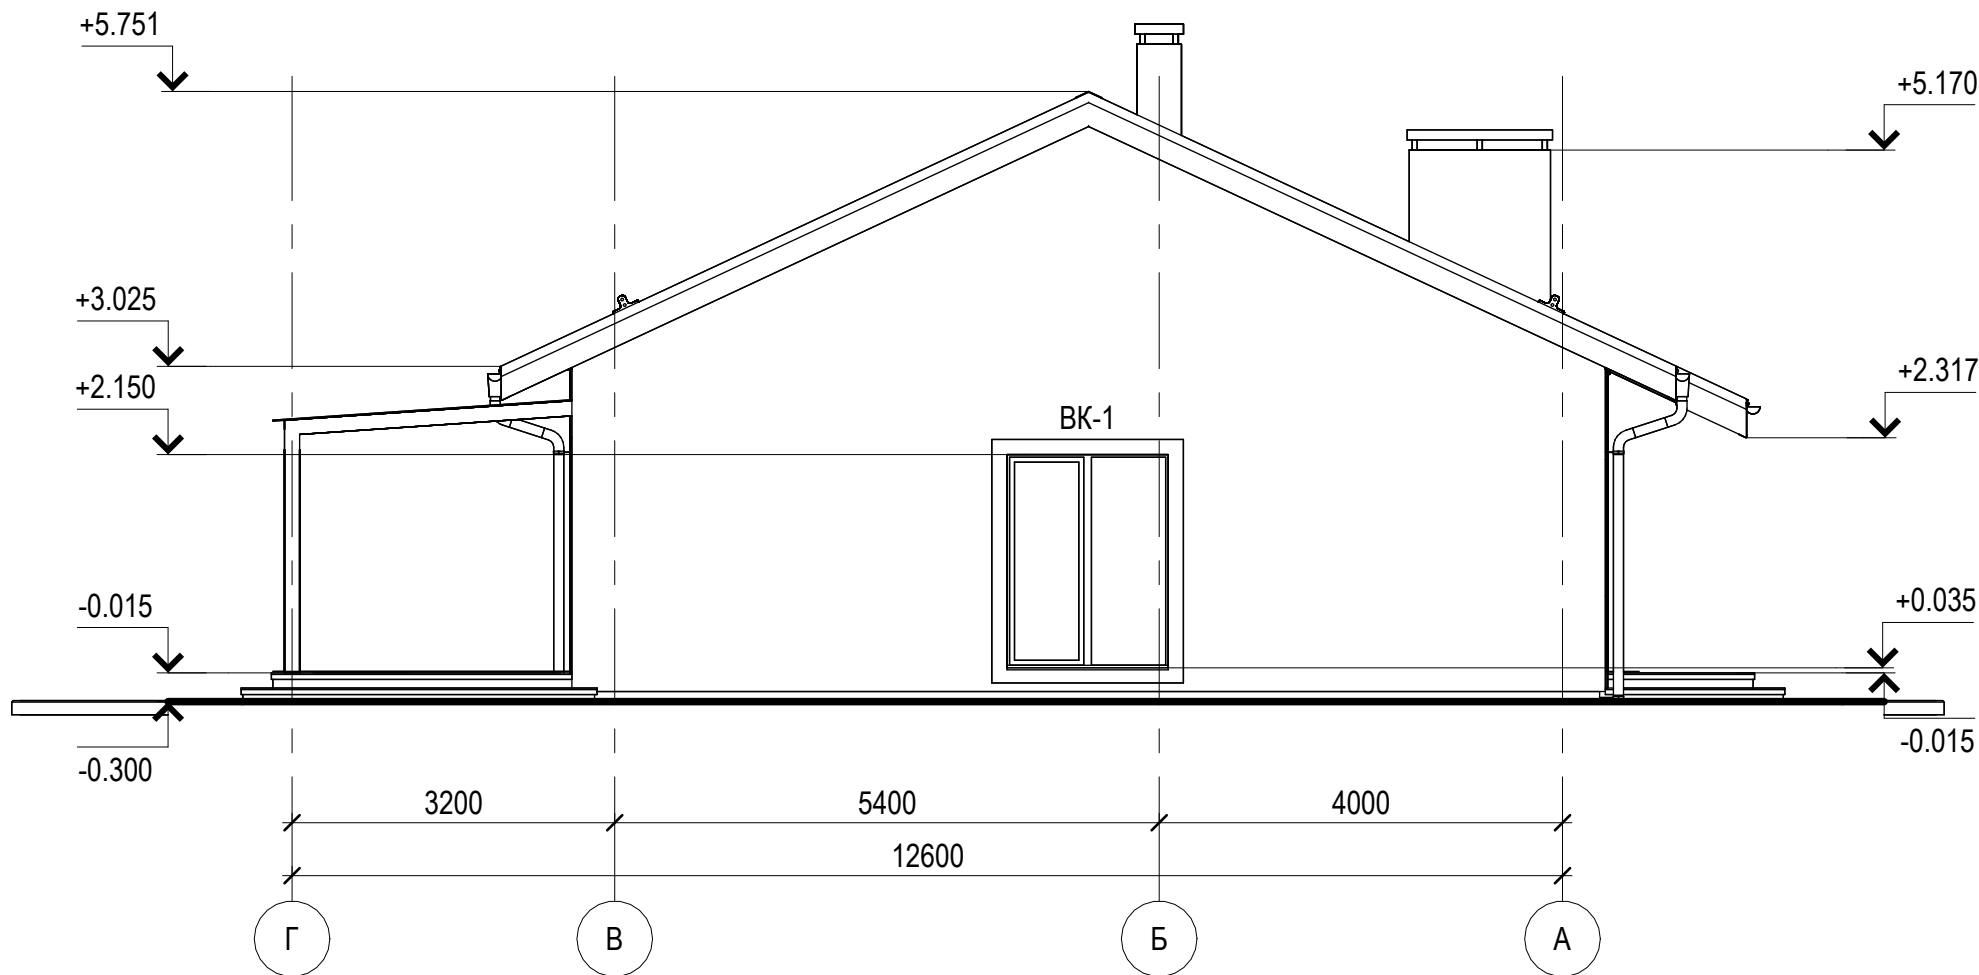


Специфікація теплоізоляційних матеріалів

Індекс	Позначення	Найменування	Площа, м²
ТП-1	Sweetondale	Плити з мінеральної вати SWEETONDALE ТЕХНОФАС КОТЕДЖ (t=200)	185.15
ТП-2	Sweetondale	Екструзійний пінополістирол SWEETONDALE CARBON PROF (t=100)	5.87
ТП-2	Sweetondale	Екструзійний пінополістирол SWEETONDALE CARBON PROF (t=100)	25.53
ТП-2	Sweetondale	Екструзійний пінополістирол SWEETONDALE CARBON PROF (t=100)	123.90
ТП-3	Sweetondale	Екструзійний пінополістирол SWEETONDALE CARBON PROF (t=50)	5.87
ТП-3	Sweetondale	Екструзійний пінополістирол SWEETONDALE CARBON PROF (t=50)	25.53
ТП-4	Sweetondale	Екструзійний пінополістирол SWEETONDALE CARBON ECO (t=20)	24.48
ТП-5	Sweetondale	Плити з мінеральної вати SWEETONDALE ТЕХНОЛАЙТ ЕКСТРА (t=200)	87.98
ТП-5	Sweetondale	Плити з мінеральної вати SWEETONDALE ТЕХНОЛАЙТ ЕКСТРА (t=200)	62.72
ТП-6	Sweetondale	Плити з мінеральної вати SWEETONDALE ТЕХНОФАС КОТЕДЖ (t=50)	11.42
ТП-7	Sweetondale	Плити з мінеральної вати SWEETONDALE ТЕХНОЛАЙТ ЕКСТРА (t=100)	87.98
ТП-8	Sweetondale	Плити з мінеральної вати SWEETONDALE ТЕХНОЛАЙТ ЕКСТРА (t=50)	49.02

1. За умовну позначку 0.000 прийнято рівень чистої підлоги першого поверху, з врахуванням фінішного опорядження, що відповідає абсолютній відмітці 254,70 на генплані.
2. Креслення розглядати разом з арк. АР- 3. 4. 17.

						UA.002.02.01.24- AP			
						Будівництво індивідуального житлового будинку в с.Біла Криниця Рівненського району Рівненської області			
Зм.	Кільк.	Арк.	№ док.	Підпис	Дата	Індивідуальний житловий будинок	Стадія	Аркуш	Аркушів
Розробив		Ніколайчук Ю.В.					РП	13	
Перевірив		Паламарчук В.С.							
ГАП									
ГІП		Ніколайчук Ю.В.				Фасад Г-А	ТОВ "ГарантАвтоЗахід" м. Рівне		
Н. Контр.		Паламарчук В.С.							

Фасад 1-7 (опорядження)
М 1 : 75

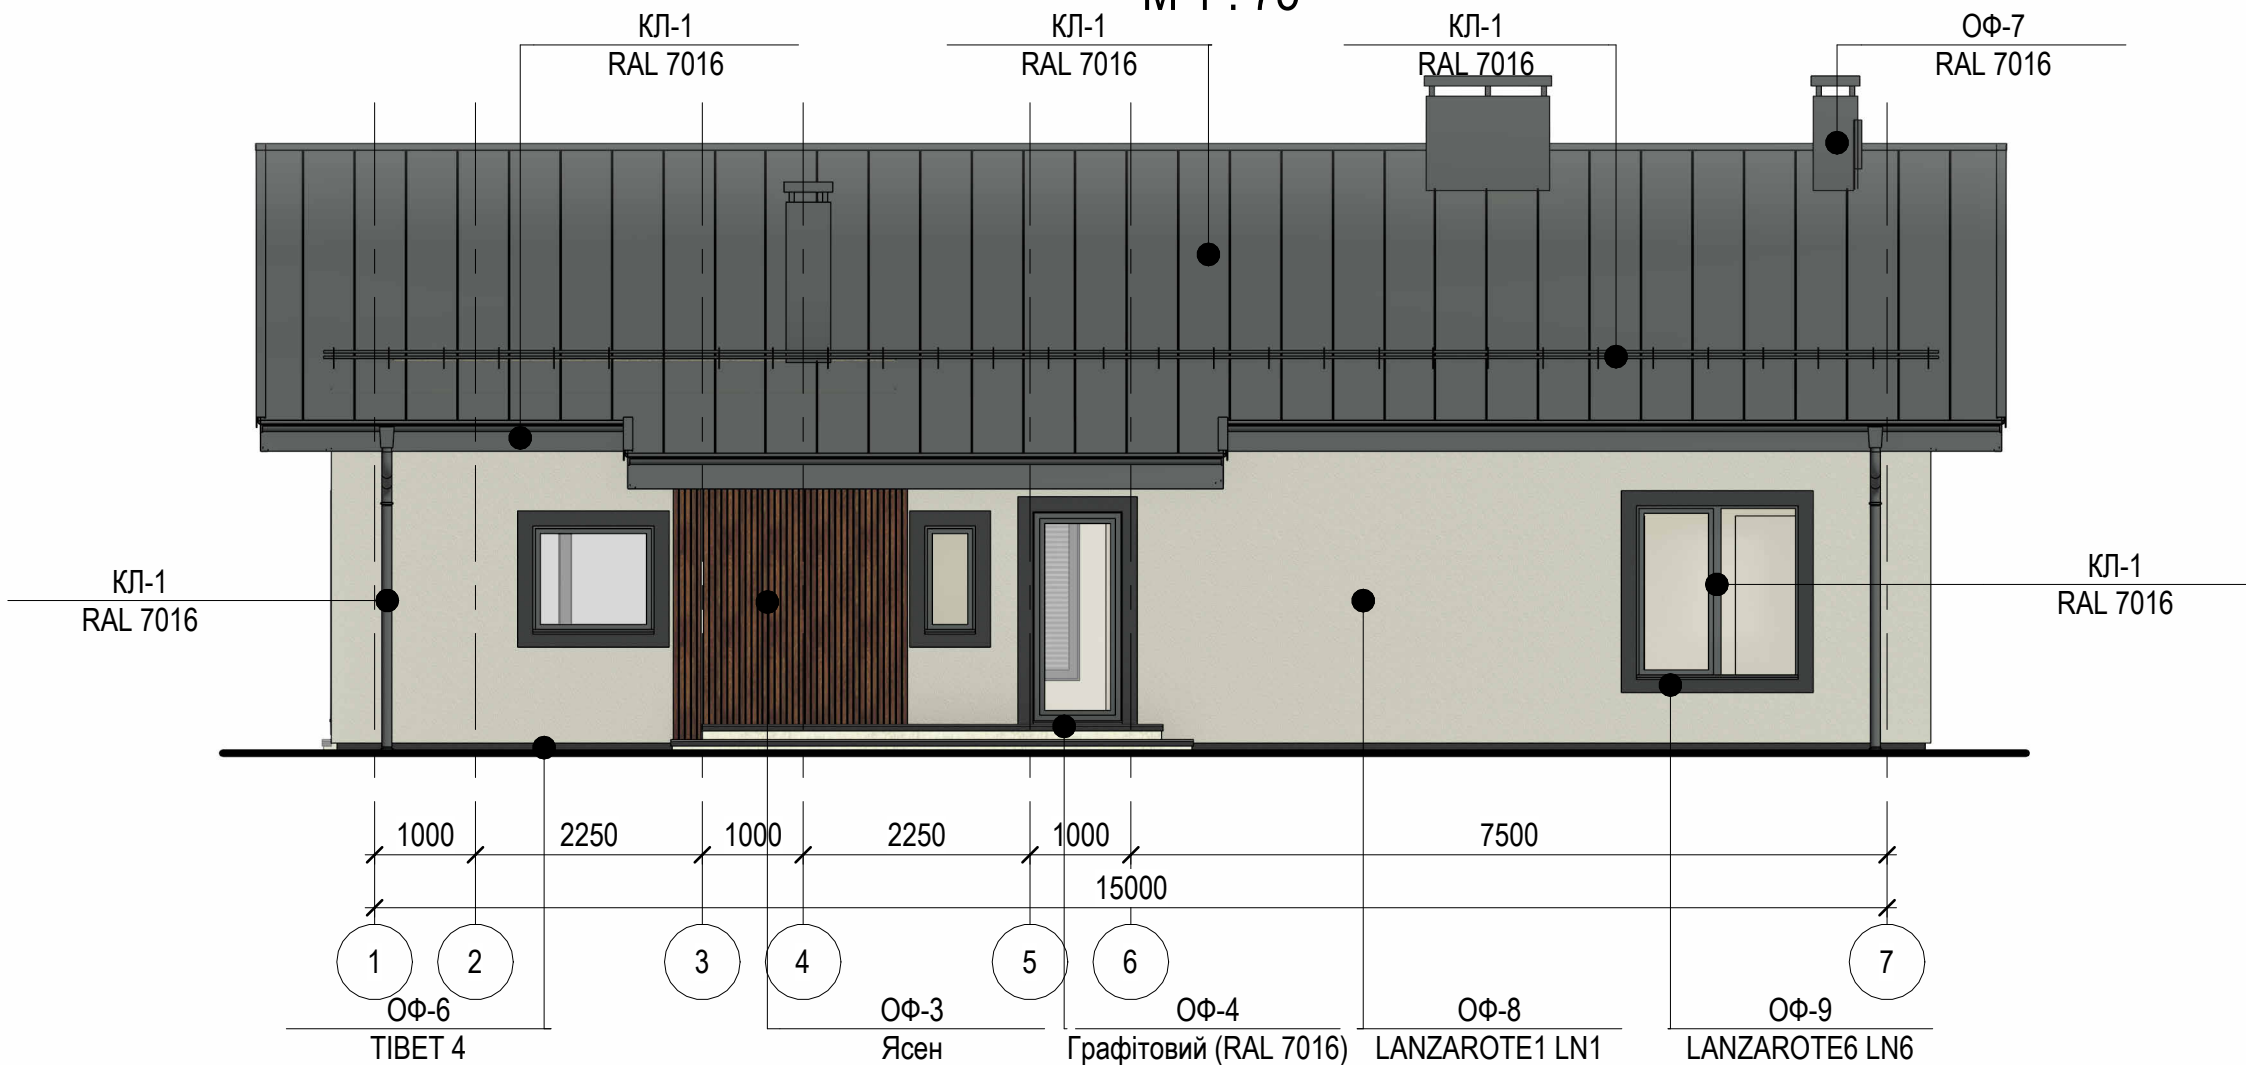


Відомість зовнішнього опорядження

Індекс	Найменування	Площа, м²	Колір
ОФ-3	Фасадна дошка - термоясен "Імітація планки"	16.84	Ясен
ОФ-4	Плитка керамогранітна (t=10)	44.69	Графітовий (RAL 7016)
ОФ-6	Штукатурка декоративно-мозаїчна силікон-акрилова з натуральним наповнювачем CERESIT CT 77 (t=5)	5.87	TIBET 4
ОФ-8	Силікатна лугостійка фарба CERESIT CT 54 SILICATE AERO	171.01	LANZAROTE1 LN1
ОФ-9	Силікатна лугостійка фарба CERESIT CT 54 SILICATE AERO	39.35	LANZAROTE6 LN6

1. За умовну позначку 0.000 прийнято рівень чистої підлоги першого поверху, з врахуванням фінішного опорядження, що відповідає абсолютній відмітці 254,70 на генплані.
2. Креслення розглядати разом з арк. АР- 10.

						UA.002.02.01.24- АР			
						Будівництво індивідуального житлового будинку в с.Біла Криниця Рівненського району Рівненської області			
Зм.	Кільк.	Арк.	№ док.	Підпис	Дата	Індивідуальний житловий будинок	Стадія	Аркуш	Аркушів
Розробив		Ніколайчук Ю.В.					РП	14	
Перевірив		Паламарчук В.С.							
ГАП									
ГІП		Ніколайчук Ю.В.				Фасад 1-7 (опорядження)	ТОВ "ГарантАвтоЗахід" м. Рівне		
Н. Контр.		Паламарчук В.С.							


Фасад 7-1 (опорядження)
М 1 : 75

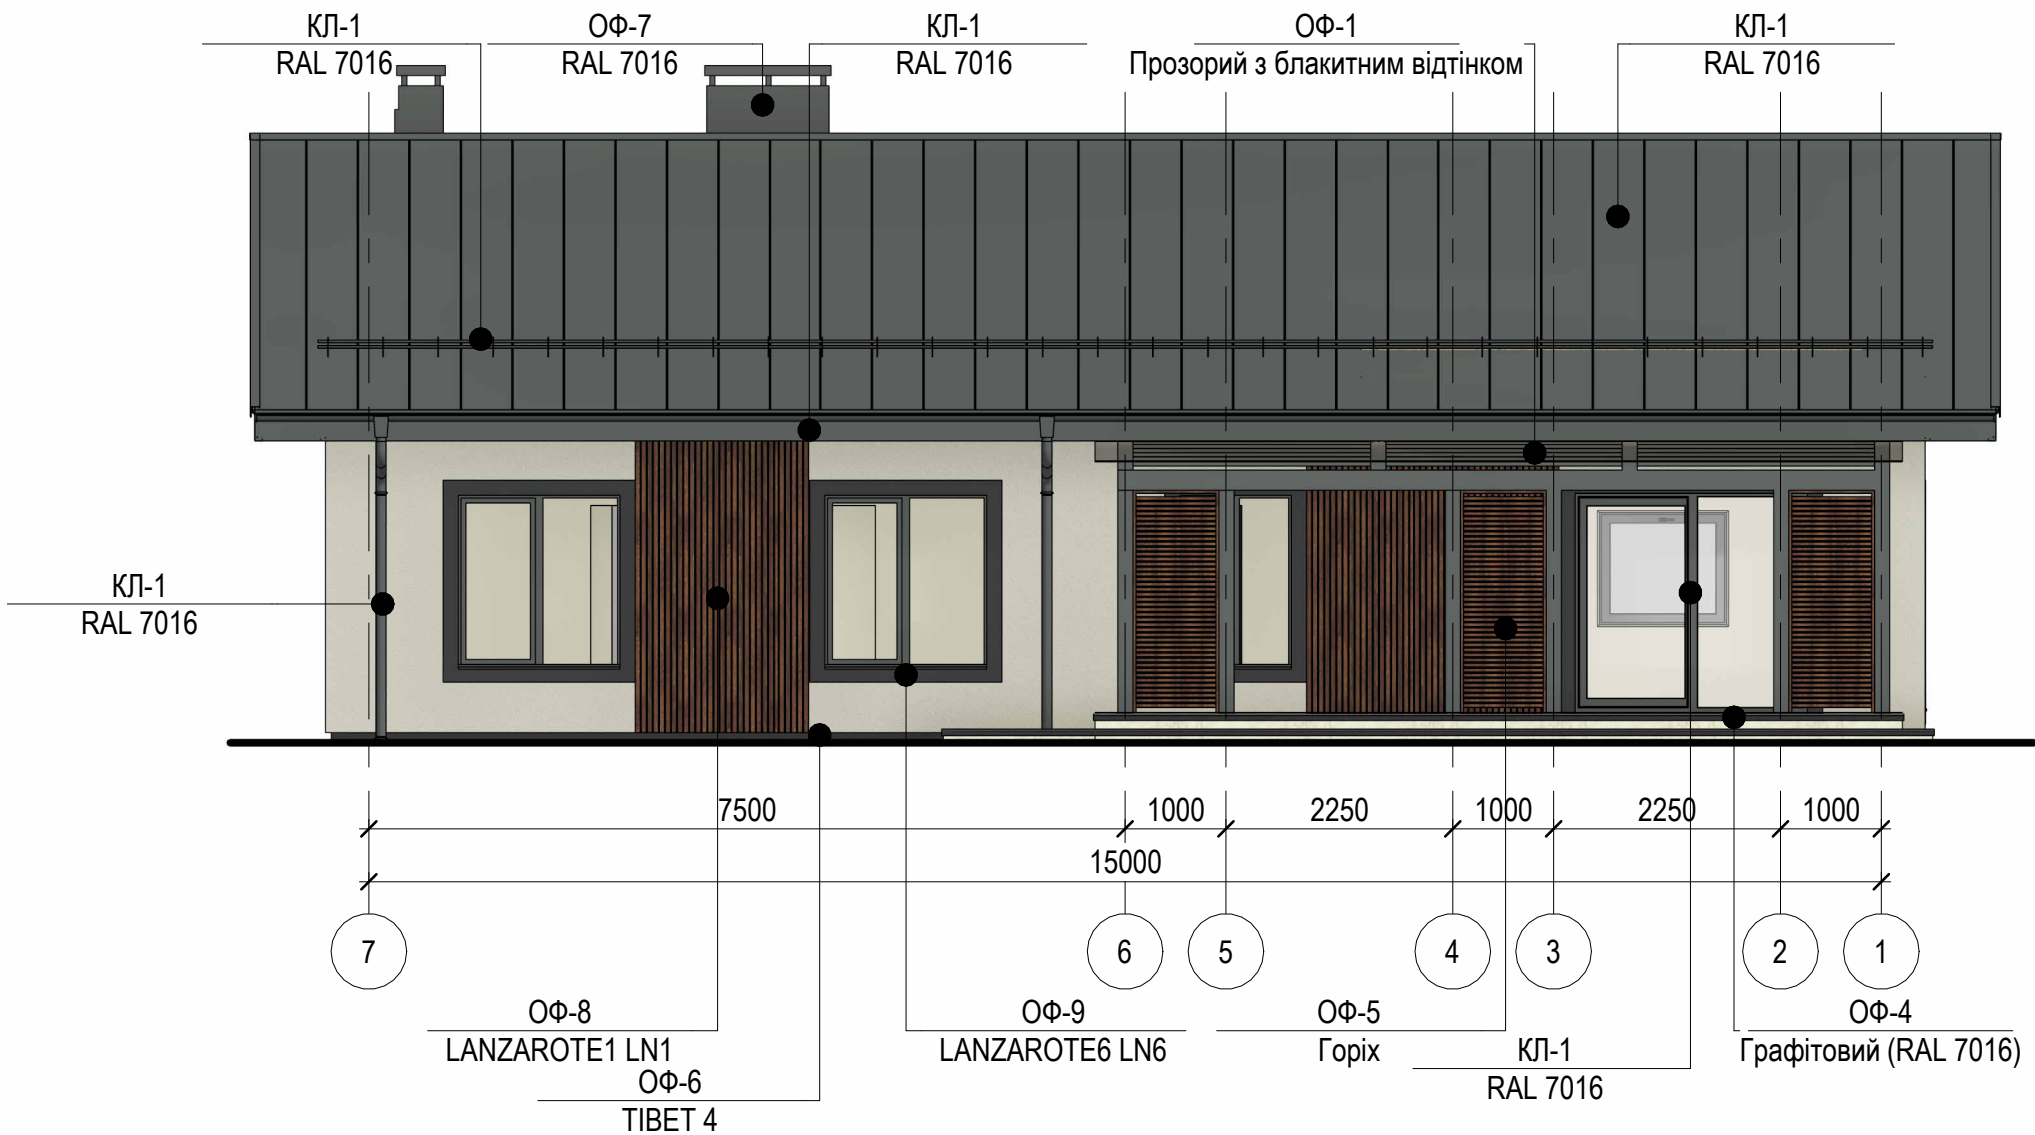

1. За умовну позначку 0.000 прийнято рівень чистої підлоги першого поверху, з врахуванням фінішного опорядження, що відповідає абсолютній відмітці 254,70 на генплані.
2. Креслення розглядати разом з арк. АР- 11.

						UA.002.02.01.24- AP			
						Будівництво індивідуального житлового будинку в с.Біла Криниця Рівненського району Рівненської області			
Зм.	Кільк.	Арк.	№ док.	Підпис	Дата	Індивідуальний житловий будинок	Стадія	Аркуш	Аркушів
Розробив		Ніколайчук Ю.В.					РП	15	
Перевірив		Паламарчук В.С.							
ГАП									
ГП		Ніколайчук Ю.В.							
Н. Контр.		Паламарчук В.С.				Фасад 7-1 (опорядження)	ТОВ "ГарантАвтоЗахід" м. Рівне		


M 1 : 75

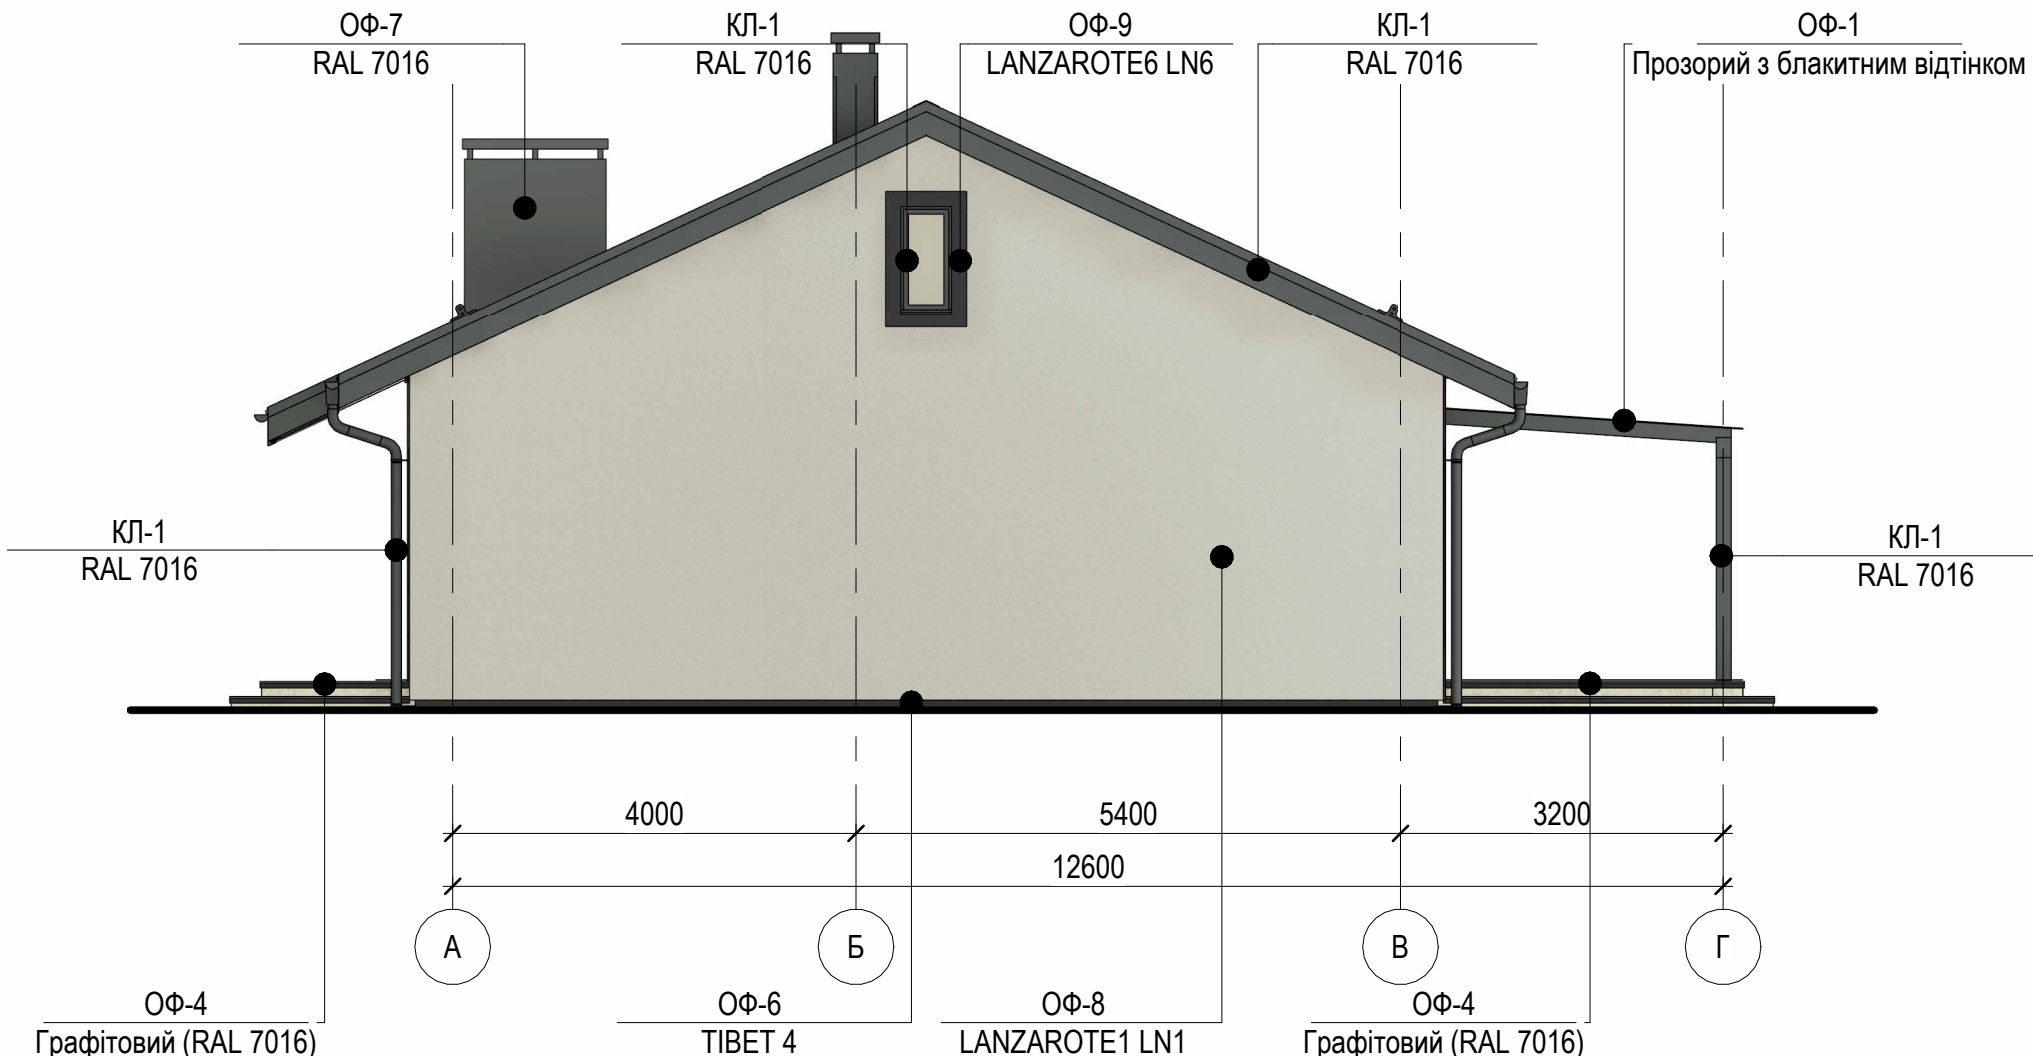

1. За умовну позначку 0.000 прийнято рівень чистої підлоги першого поверху, з врахуванням фінішного опорядження, що відповідає абсолютній відмітці 254,70 на генплані.
2. Креслення розглядати разом з арк. АР- 12.

						UA.002.02.01.24- AP			
						Будівництво індивідуального житлового будинку в с.Біла Криниця Рівненського району Рівненської області			
Зм.	Кільк.	Арк.	№ док.	Підпис	Дата				
Розробив		Ніколайчук Ю.В.				Індивідуальний житловий будинок	Стадія	Аркуш	Аркушів
Перевірів		Паламарчук В.С.					РП	16	
ГАП									
ГІП		Ніколайчук Ю.В.				Фасад А-Г (опорядження)	ТОВ "ГарантАвтоЗахід" м. Рівне		
Н. Контр.		Паламарчук В.С.							


Фасад Г-А (опорядження)
М 1 : 75

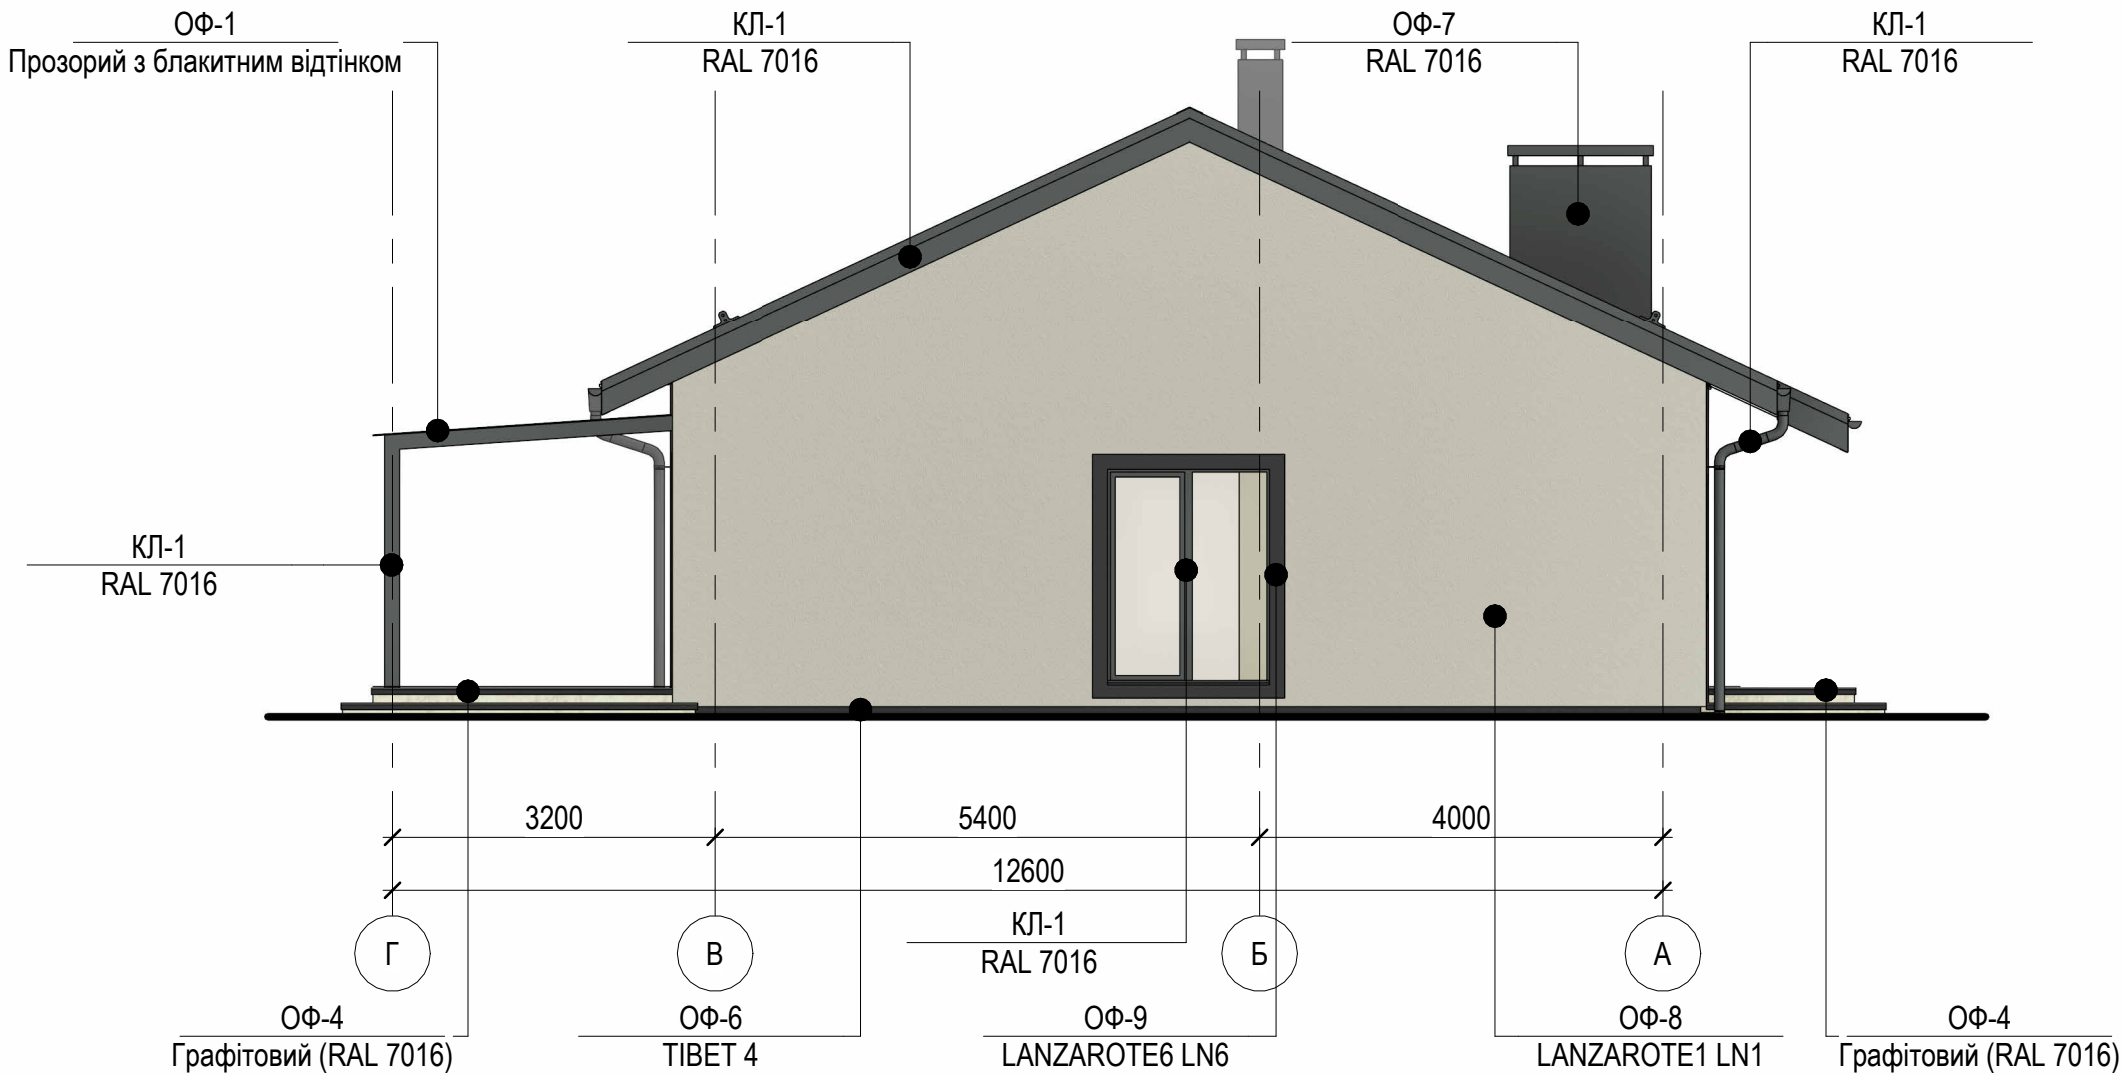

1. За умовну позначку 0.000 прийнято рівень чистої підлоги першого поверху, з врахуванням фінішного опорядження, що відповідає абсолютній відмітці 254,70 на генплані.
2. Креслення розглядати разом з арк. АР- 13.

						UA.002.02.01.24- AP			
						Будівництво індивідуального житлового будинку в с.Біла Криниця Рівненського району Рівненської області			
Зм.	Кільк.	Арк.	№ док.	Підпис	Дата	Індивідуальний житловий будинок	Стадія	Аркуш	Аркушів
Розробив		Ніколайчук Ю.В.					РП	17	
Перевірив		Паламарчук В.С.							
ГАП									
ГП		Ніколайчук Ю.В.							
Н. Контр.		Паламарчук В.С.				Фасад Г-А (опорядження)	ТОВ "ГарантАвтоЗахід" м. Рівне		

План даху
М 1 : 75

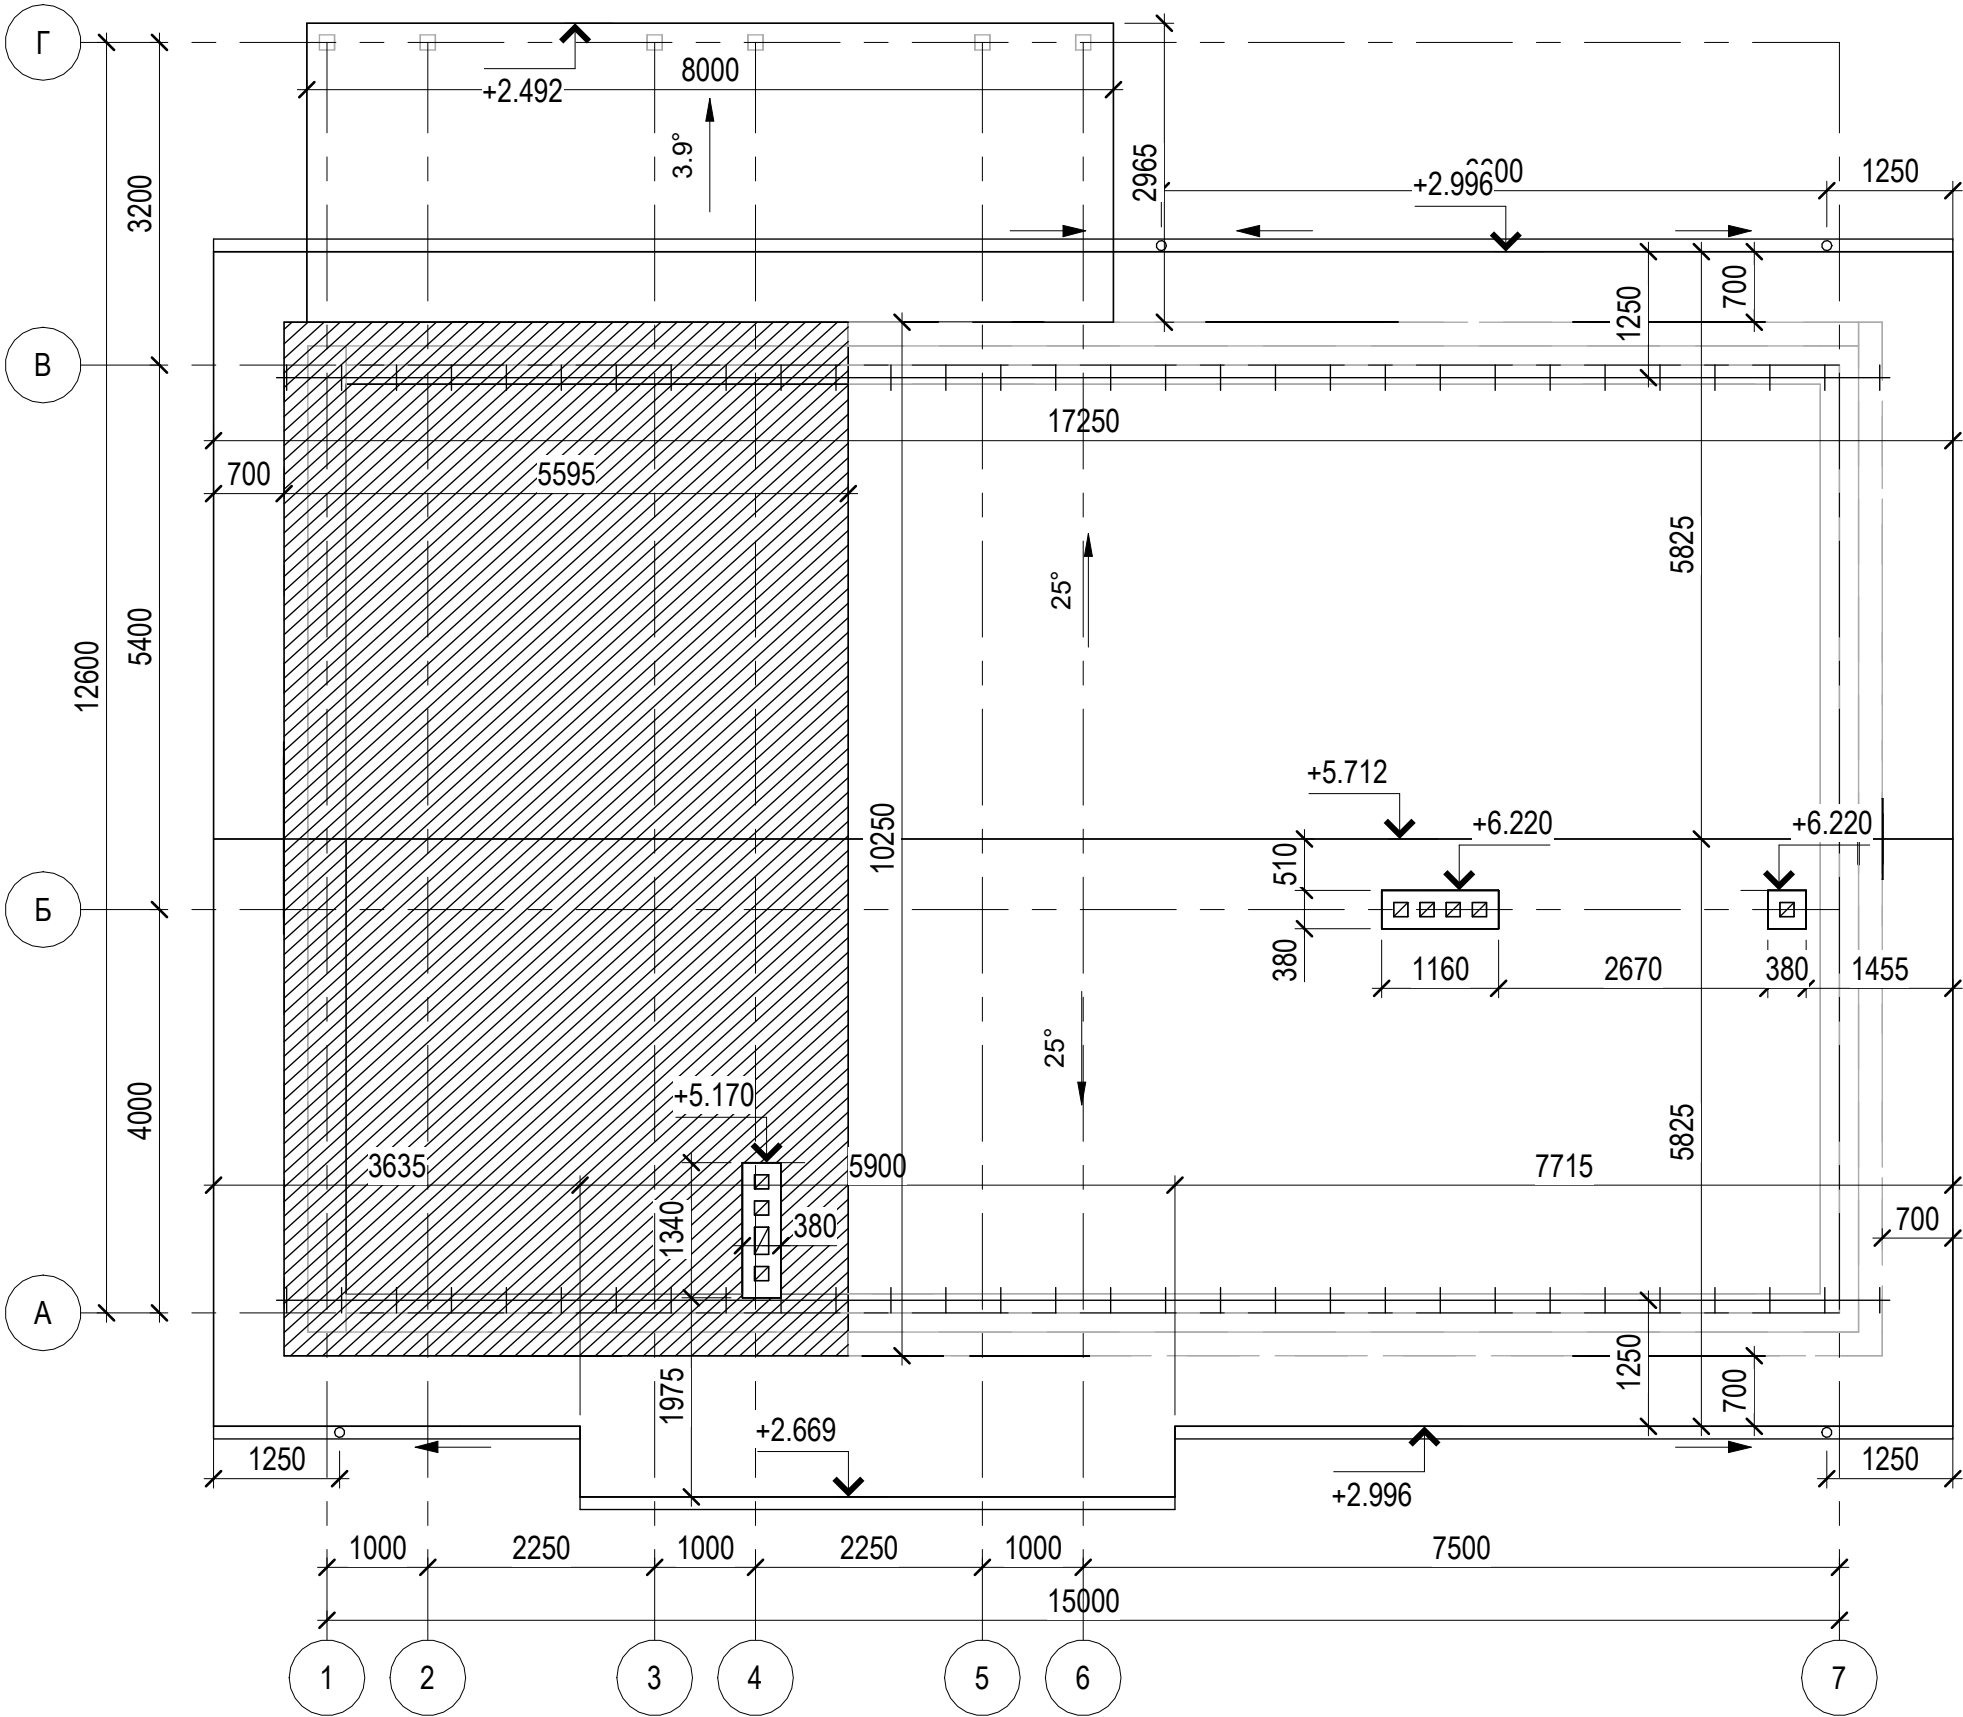

- не теплоізовована частина покрівлі
- теплоізовована частина покрівлі
- система зовнішнього водостоку (напрямок водостоку)
- снігозатримувачі трубчасті

- За умовну позначку 0.000 прийнято рівень чистої підлоги першого поверху, з врахуванням фінішного опорядження, що відповідає абсолютній відмітці 254,70 на генплані.
- В якості матеріалу для покрівлі використати профілювані фальцеві панелі (товщина листа не менше t= 0,6).
- Розміщення елементів системи зовнішнього водостоку уточнити по місцю.
- Виконати обшивку вентиляційних блоків вище похилої поверхні покрівлі металевими листами з полімерним напilenням по дерев'яному каркасу.
- Під'єднання опусків труб системи зовнішнього водостоку до системи водовідведення з території земельної ділянки виконати під конструкцією відмостки.

						UA.002.02.01.24- AP			
						Будівництво індивідуального житлового будинку в с.Біла Криниця Рівненського району Рівненської області			
Зм.	Кільк.	Арк.	№ док.	Підпис	Дата	Індивідуальний житловий будинок	Стадія	Аркуш	Аркушів
Розробив		Ніколайчук Ю.В.					РП	18	
Перевірив		Паламарчук В.С.							
ГАП									
ГП		Ніколайчук Ю.В.				План даху	ТОВ "ГарантАвтоЗахід" м. Рівне		
Н. Контр.		Паламарчук В.С.							

1. Креслення розглядати разом з арк. АР-18.															
Специфікація складових конструкції покрівлі															
Позначення			Найменування				Площа, м²		Примітка						
Strotex			Пароізоляційна плівка STROTEX AL 150 (t=1)				62.72								
SWISS KRONO			Плита SWISS KRONO OSB/3 (t=12)				49.02								
Sweetondale			Плити з мінеральної вати SWEETONDALE ТЕХНОЛАЙТ ЕКСТРА (t=50)				49.02								
Sweetondale			Плити з мінеральної вати SWEETONDALE ТЕХНОЛАЙТ ЕКСТРА (t=200)				62.72								
Pruszyński			Покрівельні фальцеві панелі RetroLine 510Р (t=0.7)				225.08								
Strotex			Супердиффузійна мембрана STROTEX BASIC 1300 (t=1)				225.08								
Специфікація опорядження вентиляційних блоків															
Позначення			Найменування				Площа, м²		Примітка						
			Стальний лист із полімерним покриттям (t=0.45)				8.83								
Специфікація снігозатримувачів															
Позначення			Найменування				Довжина, м		Примітка						
Pruszyński			Снігозатримувач трубчастий				32.00								
Специфікація аксесуарів покрівлі															
Позначення			Найменування				Довжина, м		Примітка						
Pruszyński			Коньок трикутний прямий				17.35								
Pruszyński			Кутник зовнішній				27.25								
Pruszyński			Лобова планка				61.75								
Pruszyński			Софіт				57.37								
Специфікація водостічної системи															
Позначення			Найменування				Довжина, м		Примітка						
Pruszyński			Металева труба системи Niagara, d100 мм				13.60								
Pruszyński			Металей жолоб системи Niagara, d125 мм				34.50								
UA.002.02.01.24- АР															
Будівництво індивідуального житлового будинку в с.Біла Криниця Рівненського району Рівненської області															
Зм.		Кільк.	Арк.	№ док.	Підпис		Дата								
Розробив			Ніколайчук Ю.В.						Індивідуальний житловий будинок			Стадія		Аркуш	Аркушів
Перевірів			Паламарчук В.С.						Індивідуальний житловий будинок			РП		19	
ГАП									Специфікація покрівельних метеріалів			ТОВ "ГарантАвтоЗахід" м. Рівне			
ГІП			Ніколайчук Ю.В.												
Н. Контр.			Паламарчук В.С.												

Погоджено

Копіював

Зам. інв. №

Формат А3А


Підпис і дата

Інв. № об.

Копіював

Формат А3А

Елементи заповнення прорізів
М 1 : 50

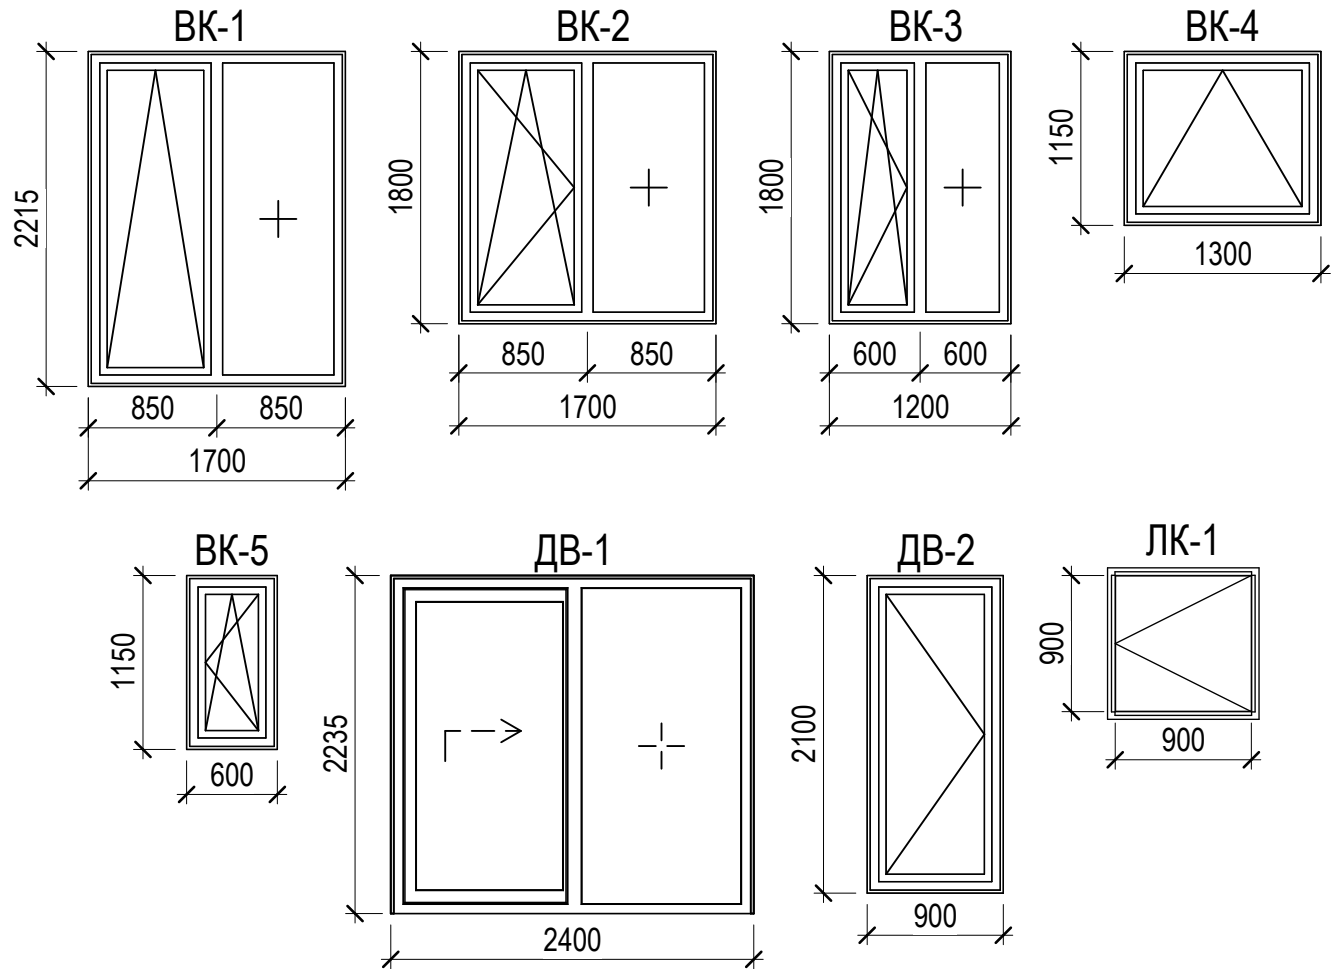

- Креслення розглядати разом з арк. АР- 3. 4. 10.11.12.13.
- Перед виготовленням вікон та дверей виконати виміри по місцю.
- Відкривання вікон та дверей на схемах, зображене з сторони фасадів будівлі.
- Заповнення прорізів внутрішніх приміщень виконати згідно рішень передбачених розділом "Архітектурні інтер'єри", що, за потреби, виконується на етапі введення об'єкта в експлуатацію.
- Миття вікон та вітражів після проведення будівельних робіт виконується підрядною організацією в рамках задачі об'єкту.
- Для влаштування з'єднувальних швів використати матеріали, які класифікують за показником горючості і мають дозвіл на використання від органів пожежної безпеки;
- Для влаштування центральної теплоізоляційної ділянки використати пінополіуретани монтажні згідно з ДСТУ Б В.2.7-150:2008.
- Для влаштування зовнішньої та внутрішньої ділянок з'єднувальних швів використати матеріали герметизуючі полімерні згідно з ДСТУ Б В.2.7-158:2008 та прокладки ущільнювальні або інші, що мають технічні умови, технічні свідоцтва, затверджені у встановленому порядку.

Специфікація прорізів

Позиція	Позначення	Найменування	Кількіст ь, шт.	Площа од., м²	Розміщенн я по поверхах	Примітка
ПР-1	-	Проріз, 900x2250 мм	5	2.03	Поверх 1	
ПР-2	-	Проріз, 800x2250 мм	4	1.80	Поверх 1	
ПР-3	-	Проріз, 1790x2250 мм	1	4.03	Поверх 1	

Специфікація елементів заповнення прорізів

Позиція	Позначення	Найменування	Кількіст ь, шт.	Площа од., м²	Розміщенн я по поверхах	Примітка
BK-1	REHAU	Вікно металопластикове: профіль REHAU SYNEGO (80мм); енергозберігаючий 2-камерний склопакет, 1700x2215 мм, Rq min≥0.9м²·К/Вт	1	3.77	Поверх 1	Індивідуал ьне виготовлен ня
BK-2	REHAU	Вікно металопластикове: профіль REHAU SYNEGO (80мм); енергозберігаючий 2-камерний склопакет, 1700x1800 мм, Rq min≥0.9м²·К/Вт	3	3.06	Поверх 1	Індивідуал ьне виготовлен ня
BK-3	REHAU	Вікно металопластикове: профіль REHAU SYNEGO (80мм); енергозберігаючий 2-камерний склопакет, 1200x1800 мм, Rq min≥0.9м²·К/Вт	1	2.16	Поверх 1	Індивідуал ьне виготовлен ня
BK-4	REHAU	Вікно металопластикове: профіль REHAU SYNEGO (80мм); енергозберігаючий 2-камерний склопакет, 1300x1150 мм, Rq min≥0.9м²·К/Вт	1	1.50	Поверх 1	Індивідуал ьне виготовлен ня
BK-5	REHAU	Вікно металопластикове: профіль REHAU SYNEGO (80мм); енергозберігаючий 2-камерний склопакет, 600x1150 мм, Rq min≥0.9м²·К/Вт	1	0.69	Поверх 1	Індивідуал ьне виготовлен ня
BK-5	REHAU	Вікно металопластикове: профіль REHAU SYNEGO (80мм); енергозберігаючий 2-камерний склопакет, 600x1150 мм, Rq min≥0.9м²·К/Вт	1	0.69	Горище	Індивідуал ьне виготовлен ня
ДВ-1	REHAU	Двері металопластикові: профіль REHAU SYNEGO SLIDE (80мм); енергозберігаючий 2-камерний ударостійкий склопакет, 2400x2235 мм, Rq min≥0.75м²·К/Вт	1	5.36	Поверх 1	Індивідуал ьне виготовлен ня
ДВ-2	REHAU	Двері металопластикові: профіль REHAU SYNEGO (80мм); енергозберігаючий 2-камерний ударостійкий склопакет, 900x2100 мм, Rq min≥0.75м²·К/Вт	1	1.89	Поверх 1	Індивідуал ьне виготовлен ня
ЛК-1	Сталь-М	Люк протипожежний, 900x900 мм, Rq min≥0.75м²·К/Вт	1	0.81	Горище	Індивідуал ьне виготовлен ня

11

						UA.002.02.01.24- АР			
						Будівництво індивідуального житлового будинку в с.Біла Криниця Рівненського району Рівненської області			
Зм.	Кільк.	Арк.	№ док.	Підпис	Дата				
Розробив	Ніколайчук Ю.В.					Індивідуальний житловий будинок	Стадія	Аркуш	Аркушів
Перевірив	Паламарчук В.С.						РП	20	
ГАП									
ГІП	Ніколайчук Ю.В.					Елементи заповнення прорізів	ТОВ "ГарантАвтоЗахід" м. Рівне		
Н. Контр.	Паламарчук В.С.								

Погоджено			
Копіював	Зам. інв. №		
		Формат А3А	Підпис і дата
	Інв. № об.		

Відомість опорядження стін

Номер приміщення	Індекс	Позначення	Найменування	Площа, м²
1	ОЧ-1	Henkel Bautechnik	Штукатурка цементна CERESIT (t=20)	26.67
1	ОЧ-5	Henkel Bautechnik	Ґрунтовка глибокопроникна CERESIT CT 17	26.67
2	ОЧ-1	Henkel Bautechnik	Штукатурка цементна CERESIT (t=20)	39.80
2	ОЧ-5	Henkel Bautechnik	Ґрунтовка глибокопроникна CERESIT CT 17	39.80
3	ОЧ-1	Henkel Bautechnik	Штукатурка цементна CERESIT (t=20)	21.87
3	ОЧ-5	Henkel Bautechnik	Ґрунтовка глибокопроникна CERESIT CT 17	21.87
4	ОЧ-1	Henkel Bautechnik	Штукатурка цементна CERESIT (t=20)	18.67
4	ОЧ-5	Henkel Bautechnik	Ґрунтовка глибокопроникна CERESIT CT 17	18.67
5	ОЧ-1	Henkel Bautechnik	Штукатурка цементна CERESIT (t=20)	42.94
5	ОЧ-5	Henkel Bautechnik	Ґрунтовка глибокопроникна CERESIT CT 17	42.85
6	ОЧ-1	Henkel Bautechnik	Штукатурка цементна CERESIT (t=20)	51.24
6	ОЧ-5	Henkel Bautechnik	Ґрунтовка глибокопроникна CERESIT CT 17	51.00
7	ОЧ-1	Henkel Bautechnik	Штукатурка цементна CERESIT (t=20)	35.66
7	ОЧ-5	Henkel Bautechnik	Ґрунтовка глибокопроникна CERESIT CT 17	35.54
8	ОЧ-1	Henkel Bautechnik	Штукатурка цементна CERESIT (t=20)	38.70
8	ОЧ-5	Henkel Bautechnik	Ґрунтовка глибокопроникна CERESIT CT 17	38.56
9	ОЧ-1	Henkel Bautechnik	Штукатурка цементна CERESIT (t=20)	38.58
9	ОЧ-5	Henkel Bautechnik	Ґрунтовка глибокопроникна CERESIT CT 17	38.44
10	ОЧ-1	Henkel Bautechnik	Штукатурка цементна CERESIT (t=20)	16.80
10	ОЧ-5	Henkel Bautechnik	Ґрунтовка глибокопроникна CERESIT CT 17	16.80
11	ОЧ-1	Henkel Bautechnik	Штукатурка цементна CERESIT (t=20)	34.31
11	ОЧ-5	Henkel Bautechnik	Ґрунтовка глибокопроникна CERESIT CT 17	34.18
12	ОЧ-1	Henkel Bautechnik	Штукатурка цементна CERESIT (t=20)	18.91
12	ОЧ-5	Henkel Bautechnik	Ґрунтовка глибокопроникна CERESIT CT 17	18.91
13	ОЧ-1	Henkel Bautechnik	Штукатурка цементна CERESIT (t=20)	37.84
13	ОЧ-5	Henkel Bautechnik	Ґрунтовка глибокопроникна CERESIT CT 17	37.84

Відомість опорядження відкосів

Номер приміщення	Індекс	Позначення	Найменування	Площа, м²
1	ОЧ-1	Henkel Bautechnik	Штукатурка цементна CERESIT (t=20)	1.74
1	ОЧ-5	Henkel Bautechnik	Ґрунтовка глибокопроникна CERESIT CT 17	1.74
3	ОЧ-1	Henkel Bautechnik	Штукатурка цементна CERESIT (t=20)	0.99
3	ОЧ-5	Henkel Bautechnik	Ґрунтовка глибокопроникна CERESIT CT 17	0.99
5	ОЧ-1	Henkel Bautechnik	Штукатурка цементна CERESIT (t=20)	1.22
5	ОЧ-5	Henkel Bautechnik	Ґрунтовка глибокопроникна CERESIT CT 17	1.22
6	ОЧ-1	Henkel Bautechnik	Штукатурка цементна CERESIT (t=20)	3.76
6	ОЧ-5	Henkel Bautechnik	Ґрунтовка глибокопроникна CERESIT CT 17	3.76
7	ОЧ-1	Henkel Bautechnik	Штукатурка цементна CERESIT (t=20)	1.63
7	ОЧ-5	Henkel Bautechnik	Ґрунтовка глибокопроникна CERESIT CT 17	1.63
8	ОЧ-1	Henkel Bautechnik	Штукатурка цементна CERESIT (t=20)	3.60
8	ОЧ-5	Henkel Bautechnik	Ґрунтовка глибокопроникна CERESIT CT 17	3.60
11	ОЧ-1	Henkel Bautechnik	Штукатурка цементна CERESIT (t=20)	1.80
11	ОЧ-5	Henkel Bautechnik	Ґрунтовка глибокопроникна CERESIT CT 17	1.80

1. Креслення розглядати разом з арк. АР-3.
2. Опорядження приміщень передбаено до етапу чорнового опорядження. Фінішне опорядження виконати згідно рішень передбачених розділом "Архітектурні інтер'єри", що, за потреби, виконується на етапі введення об'єкта в експлуатацію.

						UA.002.02.01.24- АР			
						Будівництво індивідуального житлового будинку в с.Біла Криниця Рівненського району Рівненської області			
Зм.	Кільк.	Арк.	№ док.	Підпис	Дата	Індивідуальний житловий будинок	Стадія	Аркуш	Аркушів
Розробив		Ніколайчук Ю.В.					РП	21	
Перевірив		Паламарчук В.С.							
ГАП									
ГІП		Ніколайчук Ю.В.				Опорядження внутрішніх приміщень (початок)	ТОВ "ГарантАвтоЗахід" м. Рівне		
Н. Контр.		Паламарчук В.С.							

Відомість опорядження підлог

Номер приміщення	Марка	Індекс	Виробник	Найменування	Площа, м²
1	ПД-1	ГД-2	Sweetondale	Гідроізоляція рулонна SWEETONDALE ТЕХНОЕЛАСТ П (t=4)	14.10
1	ПД-1	ТП-2	Sweetondale	Екструзійний пінополістирол SWEETONDALE CARBON PROF (t=100)	7.05
1	ПД-1	ГД-7	Izofast	Праймер бітумний IZOFAST®	7.05
1	ПД-1	ОЧ-3	Henkel Bautechnik	Самовирівнювальна суміш CERESIT CN 68 (t=5)	7.05
1	ПД-1	ОЧ-2	Henkel Bautechnik	Стяжка, армована мікрОВОлокнами CERESIT (t=70)	7.05
2	ПД-1	ГД-2	Sweetondale	Гідроізоляція рулонна SWEETONDALE ТЕХНОЕЛАСТ П (t=4)	22.22
2	ПД-1	ТП-2	Sweetondale	Екструзійний пінополістирол SWEETONDALE CARBON PROF (t=100)	11.11
2	ПД-1	ГД-7	Izofast	Праймер бітумний IZOFAST®	11.11
2	ПД-1	ОЧ-3	Henkel Bautechnik	Самовирівнювальна суміш CERESIT CN 68 (t=5)	11.11
2	ПД-1	ОЧ-2	Henkel Bautechnik	Стяжка, армована мікрОВОлокнами CERESIT (t=70)	11.11
3	ПД-1	ГД-2	Sweetondale	Гідроізоляція рулонна SWEETONDALE ТЕХНОЕЛАСТ П (t=4)	7.50
3	ПД-1	ТП-2	Sweetondale	Екструзійний пінополістирол SWEETONDALE CARBON PROF (t=100)	3.75
3	ПД-1	ГД-7	Izofast	Праймер бітумний IZOFAST®	3.75
3	ПД-1	ОЧ-3	Henkel Bautechnik	Самовирівнювальна суміш CERESIT CN 68 (t=5)	3.75
3	ПД-1	ОЧ-2	Henkel Bautechnik	Стяжка, армована мікрОВОлокнами CERESIT (t=70)	3.75
4	ПД-1	ГД-2	Sweetondale	Гідроізоляція рулонна SWEETONDALE ТЕХНОЕЛАСТ П (t=4)	5.50
4	ПД-1	ТП-2	Sweetondale	Екструзійний пінополістирол SWEETONDALE CARBON PROF (t=100)	2.75
4	ПД-1	ГД-7	Izofast	Праймер бітумний IZOFAST®	2.75
4	ПД-1	ОЧ-3	Henkel Bautechnik	Самовирівнювальна суміш CERESIT CN 68 (t=5)	2.75
4	ПД-1	ОЧ-2	Henkel Bautechnik	Стяжка, армована мікрОВОлокнами CERESIT (t=70)	2.75
5	ПД-1	ГД-2	Sweetondale	Гідроізоляція рулонна SWEETONDALE ТЕХНОЕЛАСТ П (t=4)	31.51
5	ПД-1	ТП-2	Sweetondale	Екструзійний пінополістирол SWEETONDALE CARBON PROF (t=100)	15.76
5	ПД-1	ГД-7	Izofast	Праймер бітумний IZOFAST®	15.76
5	ПД-1	ОЧ-3	Henkel Bautechnik	Самовирівнювальна суміш CERESIT CN 68 (t=5)	15.76
5	ПД-1	ОЧ-2	Henkel Bautechnik	Стяжка, армована мікрОВОлокнами CERESIT (t=70)	15.76
6	ПД-1	ГД-2	Sweetondale	Гідроізоляція рулонна SWEETONDALE ТЕХНОЕЛАСТ П (t=4)	48.69
6	ПД-1	ТП-2	Sweetondale	Екструзійний пінополістирол SWEETONDALE CARBON PROF (t=100)	24.35

Відомість опорядження підлог

Номер приміщення	Марка	Індекс	Виробник	Найменування	Площа, м²
6	ПД-1	ГД-7	Izofast	Праймер бітумний IZOFAST®	24.35
6	ПД-1	ОЧ-3	Henkel Bautechnik	Самовирівнювальна суміш CERESIT CN 68 (t=5)	24.35
6	ПД-1	ОЧ-2	Henkel Bautechnik	Стяжка, армована мікрОВОлокнами CERESIT (t=70)	24.35
7	ПД-1	ГД-2	Sweetondale	Гідроізоляція рулонна SWEETONDALE ТЕХНОЕЛАСТ П (t=4)	21.22
7	ПД-1	ТП-2	Sweetondale	Екструзійний пінополістирол SWEETONDALE CARBON PROF (t=100)	10.61
7	ПД-1	ГД-7	Izofast	Праймер бітумний IZOFAST®	10.61
7	ПД-1	ОЧ-3	Henkel Bautechnik	Самовирівнювальна суміш CERESIT CN 68 (t=5)	10.61
7	ПД-1	ОЧ-2	Henkel Bautechnik	Стяжка, армована мікрОВОлокнами CERESIT (t=70)	10.61
8	ПД-1	ГД-2	Sweetondale	Гідроізоляція рулонна SWEETONDALE ТЕХНОЕЛАСТ П (t=4)	23.43
8	ПД-1	ТП-2	Sweetondale	Екструзійний пінополістирол SWEETONDALE CARBON PROF (t=100)	11.71
8	ПД-1	ГД-7	Izofast	Праймер бітумний IZOFAST®	11.71
8	ПД-1	ОЧ-3	Henkel Bautechnik	Самовирівнювальна суміш CERESIT CN 68 (t=5)	11.71
8	ПД-1	ОЧ-2	Henkel Bautechnik	Стяжка, армована мікрОВОлокнами CERESIT (t=70)	11.71
9	ПД-1	ГД-2	Sweetondale	Гідроізоляція рулонна SWEETONDALE ТЕХНОЕЛАСТ П (t=4)	23.29
9	ПД-1	ТП-2	Sweetondale	Екструзійний пінополістирол SWEETONDALE CARBON PROF (t=100)	11.64
9	ПД-1	ГД-7	Izofast	Праймер бітумний IZOFAST®	11.64
9	ПД-1	ОЧ-3	Henkel Bautechnik	Самовирівнювальна суміш CERESIT CN 68 (t=5)	11.64
9	ПД-1	ОЧ-2	Henkel Bautechnik	Стяжка, армована мікрОВОлокнами CERESIT (t=70)	11.64
10	ПД-1	ГД-2	Sweetondale	Гідроізоляція рулонна SWEETONDALE ТЕХНОЕЛАСТ П (t=4)	4.77

1. Креслення розглядати разом з арк. АР-3.
2. Опорядження приміщень передбаено до етапу чорнового опорядження. Фінішне опорядження виконати згідно рішень передбачених розділом "Архітектурні інтер'єри", що, за потреби, виконується на етапі введення об'єкта в експлуатацію.

						UA.002.02.01.24- AP			
						Будівництво індивідуального житлового будинку в с.Біла Криниця Рівненського району Рівненської області			
Зм.	Кільк.	Арк.	№ док.	Підпис	Дата	Індивідуальний житловий будинок	Стадія	Аркуш	Аркушів
Розробив		Ніколайчук Ю.В.					РП	22	
Перевірив		Паламарчук В.С.							
ГАП									
ГП		Ніколайчук Ю.В.				Опорядження внутрішніх приміщень (продовження)	ТОВ "ГарантАвтоЗахід" м. Рівне		
Н. Контр.		Паламарчук В.С.							

Відомість опорядження підлог

Номер приміщення	Марка	Індекс	Виробник	Найменування	Площа, м²
10	ПД-1	ТП-2	Sweetondale	Екструзійний пінополістирол SWEETONDALE CARBON PROF (t=100)	2.39
10	ПД-1	ГД-7	Izofast	Праймер бітумний IZOFAST®	2.39
10	ПД-1	ОЧ-3	Henkel Bautechnik	Самовирівнювальна суміш CERESIT CN 68 (t=5)	2.39
10	ПД-1	ОЧ-2	Henkel Bautechnik	Стяжка, армована мікроволоконнами CERESIT (t=70)	2.39
11	ПД-1	ГД-2	Sweetondale	Гідроізоляція рулонна SWEETONDALE TEXHOEЛACT П (t=4)	25.26
11	ПД-1	ТП-2	Sweetondale	Екструзійний пінополістирол SWEETONDALE CARBON PROF (t=100)	12.63
11	ПД-1	ГД-7	Izofast	Праймер бітумний IZOFAST®	12.63
11	ПД-1	ОЧ-3	Henkel Bautechnik	Самовирівнювальна суміш CERESIT CN 68 (t=5)	12.63
11	ПД-1	ОЧ-2	Henkel Bautechnik	Стяжка, армована мікроволоконнами CERESIT (t=70)	12.63
12	ПД-1	ГД-2	Sweetondale	Гідроізоляція рулонна SWEETONDALE TEXHOEЛACT П (t=4)	5.36
12	ПД-1	ТП-2	Sweetondale	Екструзійний пінополістирол SWEETONDALE CARBON PROF (t=100)	2.68
12	ПД-1	ГД-7	Izofast	Праймер бітумний IZOFAST®	2.68
12	ПД-1	ОЧ-3	Henkel Bautechnik	Самовирівнювальна суміш CERESIT CN 68 (t=5)	2.68
12	ПД-1	ОЧ-2	Henkel Bautechnik	Стяжка, армована мікроволоконнами CERESIT (t=70)	2.68
13	ПД-1	ГД-2	Sweetondale	Гідроізоляція рулонна SWEETONDALE TEXHOEЛACT П (t=4)	14.96
13	ПД-1	ТП-2	Sweetondale	Екструзійний пінополістирол SWEETONDALE CARBON PROF (t=100)	7.48
13	ПД-1	ГД-7	Izofast	Праймер бітумний IZOFAST®	7.48
13	ПД-1	ОЧ-3	Henkel Bautechnik	Самовирівнювальна суміш CERESIT CN 68 (t=5)	7.48
13	ПД-1	ОЧ-2	Henkel Bautechnik	Стяжка, армована мікроволоконнами CERESIT (t=70)	7.48


Специфікація віконних відливів

Позначення	Найменування	Довжина, м	Примітка
Індивідуальне виготовлення	Відлив віконний металевий з полімерним покриттям	9.70	RAL 7016

1. Креслення розглядати разом з арк. АР-3.
2. Опорядження приміщень передбачено до етапу чорнового опорядження. Фінішне опорядження виконати згідно рішень передбачених розділом "Архітектурні інтер'єри", що, за потреби, виконується на етапі введення об'єкта в експлуатацію.

Вузол влаштування компенсаційних швів

B-1
M 1 : 10

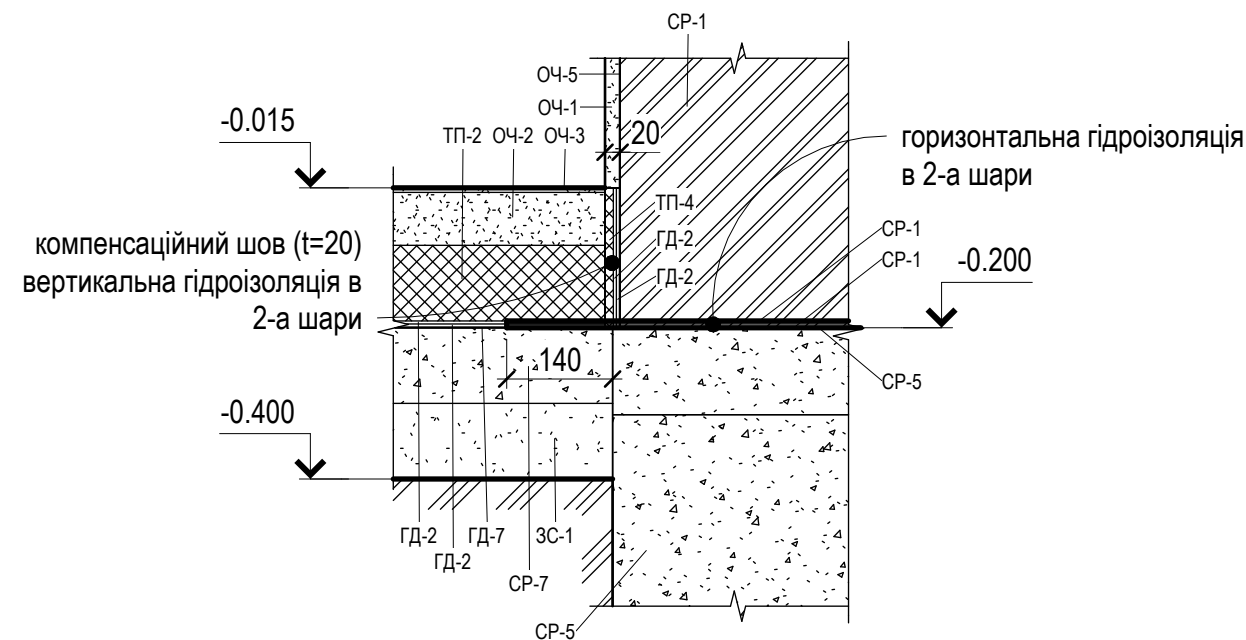

Специфікація горизонтальної гідроізоляції

Індекс	Позначення	Найменування	Площа, м²	Примітка
ГД-2	Sweetondale	Гідроізоляція рулонна SWEETONDALE ТЕХНОЕЛАСТ П (t=4)	95.07	
ГД-7	Izofast	Праймер бітумний IZOFAST®	47.54	

Специфікація компенсаційних швів

Індекс	Позначення	Найменування	Площа, м²	Довжин а, м
ГД-2	Sweetondale	Гідроізоляція рулонна SWEETONDALE ТЕХНОЕЛАСТ П (t=4)	48.97	133.21
ТП-4	Sweetondale	Екструзійний пінополістирол SWEETONDALE CARBON ECO (t=20)	24.48	133.21
ГД-7	Izofast	Праймер бітумний IZOFAST®	24.48	133.21

						UA.002.02.01.24- AP			
						Будівництво індивідуального житлового будинку в с.Біла Криниця Рівненського району Рівненської області			
Зм.	Кільк.	Арк.	№ док.	Підпис	Дата	Індивідуальний житловий будинок	Стадія	Аркуш	Аркушів
Розробив		Ніколайчук Ю.В.					РП	23	
Перевірив		Паламарчук В.С.							
ГАП									
ГП		Ніколайчук Ю.В.				Опорядження внутрішніх приміщень (кінець), вузол влаштування компенсаційних швів	ТОВ "ГарантАвтоЗахід" м. Рівне		
Н. Контр.		Паламарчук В.С.							

ВІДОМІСТЬ РОБОЧИХ КРЕСЛЕНЬ ОСНОВНОГО КОМПЛЕКТУ

Лист	Найменування	Примітки
1	2	3
АБ-1	Загальні дані до марки КБ	
АБ-2	Схема розміщення перемичок першого поверху, Схема розміщення перемичок горищного поверху	
АБ-3	Елементи перемичок	
АБ-4	Схема розміщення перекриття на відм. +3,000, Розріз 1-1, Розріз 2-2	
АБ-5	Вузол 1, Вузол 2, Вузол 3, Вузол 4	
АБ-6	Схема розміщення закладних деталей в перекритті, Закладні деталі	
АБ-7	Схема розміщення фундаменту бетонного відм. -1,400	
АБ-8	Розріз 1-1, Розріз 2-2, Вузол 1, Вузол 2, Вузол 3	

ВІДОМІСТЬ ДОКУМЕНТІВ, НА ЯКІ ПОСИЛАЮТЬСЯ І ЯКІ ДОДАЮТЬСЯ


Позначення	Найменування	Примітки
1	2	3
	Документи, на які посилаються	
ДБН А.2.2-3:2014	Склад та зміст проектної документації на будівництво.	
ДСТУ Б А.2.4-4:2009	Основні вимоги до проектної та робочої документації.	
ДСТУ Б А.2.4-5:2009	Загальні положення.	
ДБН В.1.1-7:2016	Пожежна безпека об'єктів будівництва.	
ДБН В.2.1-10:2018	Основи і фундаменти будівель та споруд. Основні положення	
ДСТУ Б В.2.6-156:2010	Конструкції будинків і споруд. Бетонні та залізобетонні конструкції з важкого бетону. Правила проектування	

ЗАГАЛЬНІ ВКАЗІВКИ

- Підставою для розробки робочого проекту є завдання на проектування та договір про виготовлення проектної документації;
- За відмітку 0,000 прийнято рівень чистої підлоги першого поверху будівлі, що проектується, що відповідає абсолютній відмітці 254,70;
- Ступінь вогнестійкості будинку - III ступінь; вітрове навантаження - 520 Па; снігове навантаження - 1320 Па;
- Сейсмічність згідно карт сейсмічного районування України (додаток Б ДБН В.1.1-12:2014) із розрахунковою сейсмічною інтенсивністю за шкалою MSK-64 для рівнів небезпеки А, В (Рівненська область) становить 5 балів, для небезпеки рівня С – 6 балів. Категорія ґрунтів за сейсмічними властивостями – III;
- Ґрунтові води на період розвідувань свердловинами не зустрінуті;
- Види робіт та конструкцій, на які складаються акти на закриття прихованих робіт:
Основи та фундаменти
 - улаштування основа під фундаменти (із зазначенням розмірів, позначок дна котловану, відповідності фактичного нашарування та властивостей ґрунту тим, що зазначені в проекті)
 - перевірка ґрунтів основ на відсутність порушень їх природних властивостей або якості їх ущільнення в порівнянні з проектними даними
 - улаштування паль, ростверку
 - улаштування опускних колодязів і кесонівБетонні та залізобетонні конструкції монолітні
 - монтаж і підготовка опалубки до бетонування
 - монтаж арматурних виробів та закладних деталейвиконання зварювальних робіт
 - виконання антикорозійного захисту з'єднань
 - підготовка поверхні стін і колон, що підтримують монолітні конструкції (відмітки, уклони поверхні)влаштування усадкових і температурних швів у конструкціях
 - прийняття готових бетонних та залізобетонних конструкційБетонні та залізобетонні конструкції збірні
 - підготовка опорних конструкцій під виконання монтажувиконання зварювальних робіт (повнота зварних швів, якість зварювання)
 - виконання антикорозійного захисту з'єднань металевих виробів
 - замонолічування стиків збірних елементів
 - замуровування та герметизація швів і стиківприйняття змонтованих конструкцій споруди або окремих її частин

Робочий проект розроблений відповідно чинних норм, правил і стандартів.

Головний інженер проекту

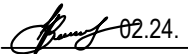 02.24. Ніколайчук Ю.В.

						UA.002.02.01.24 КБ			
						Будівництво індивідуального житлового будинку в с.Біла Криниця Рівненського району Рівненської області			
Зм.	Кільк.	Арк.	№ док.	Підп.	Дата	Індивідуальний житловий будинок	Стадія	Аркуш	Аркушів
Розробив		Ніколайчук Ю.В.			02.24.		РП	1	8
Перевірив		Паламарчук В.С.							
ГП		Ніколайчук Ю.В.			02.24.	Загальні дані до марки КБ	ТОВ "ГарантАвтоЗахід" м. Рівне		
Н.Контр.		Паламарчук В.С.							

Схема розміщення перемичок першого поверху


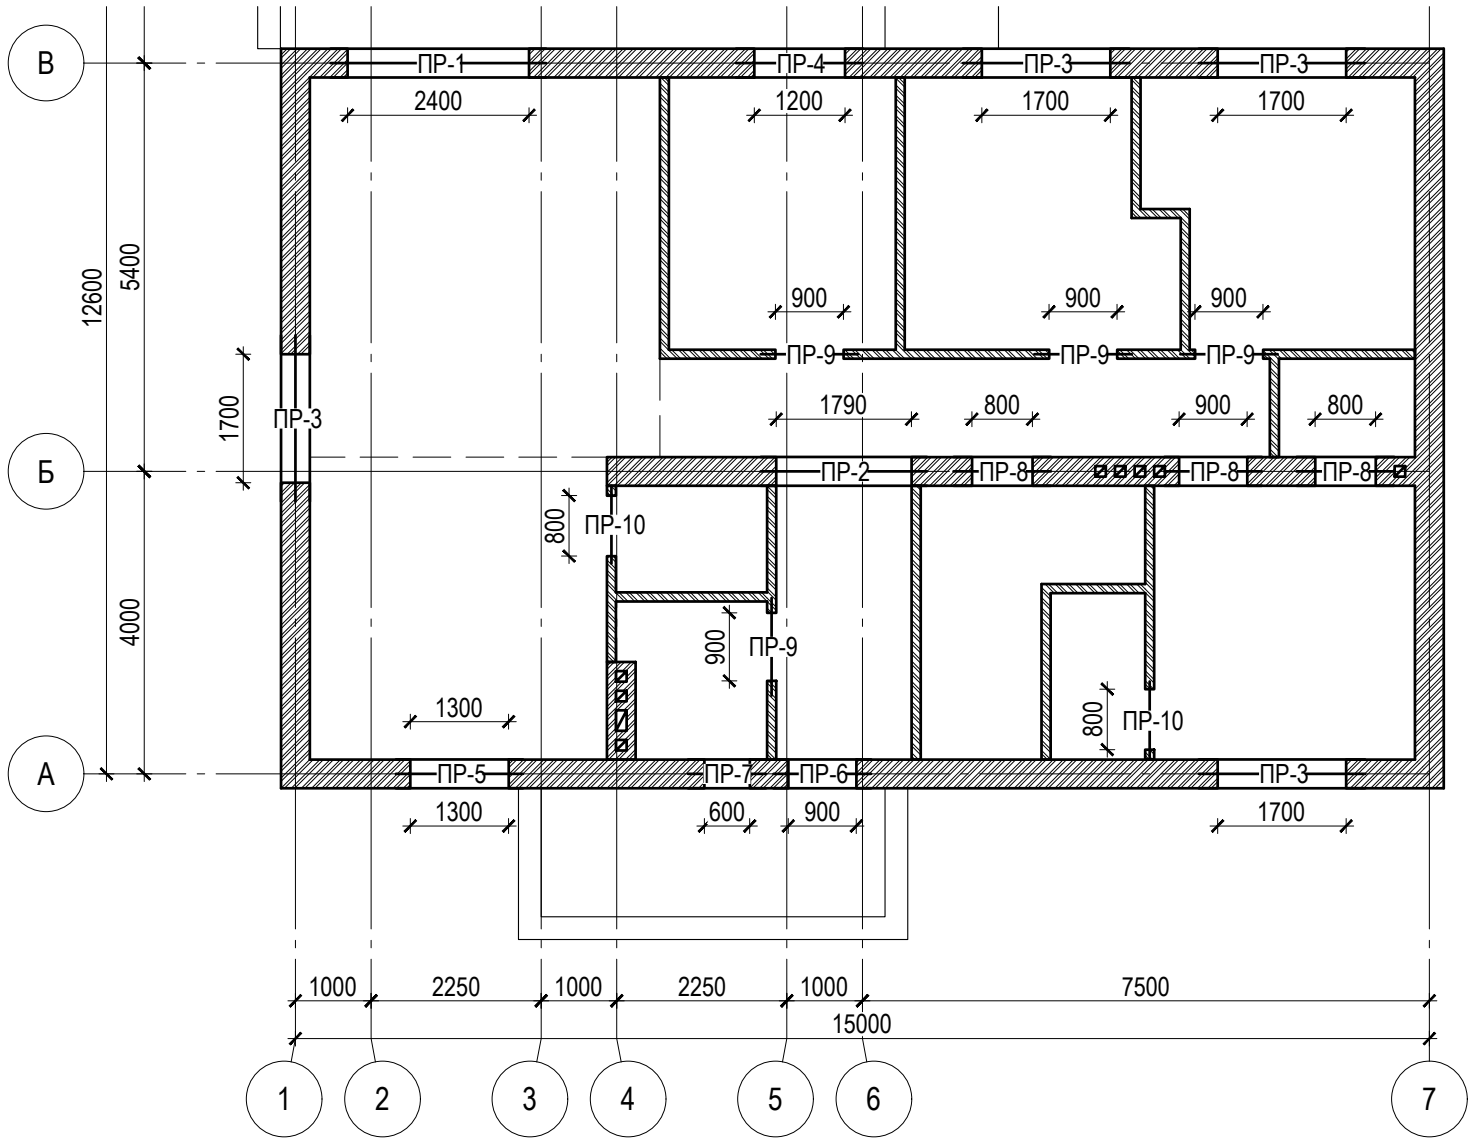


Схема розміщення перемичок горищного поверху

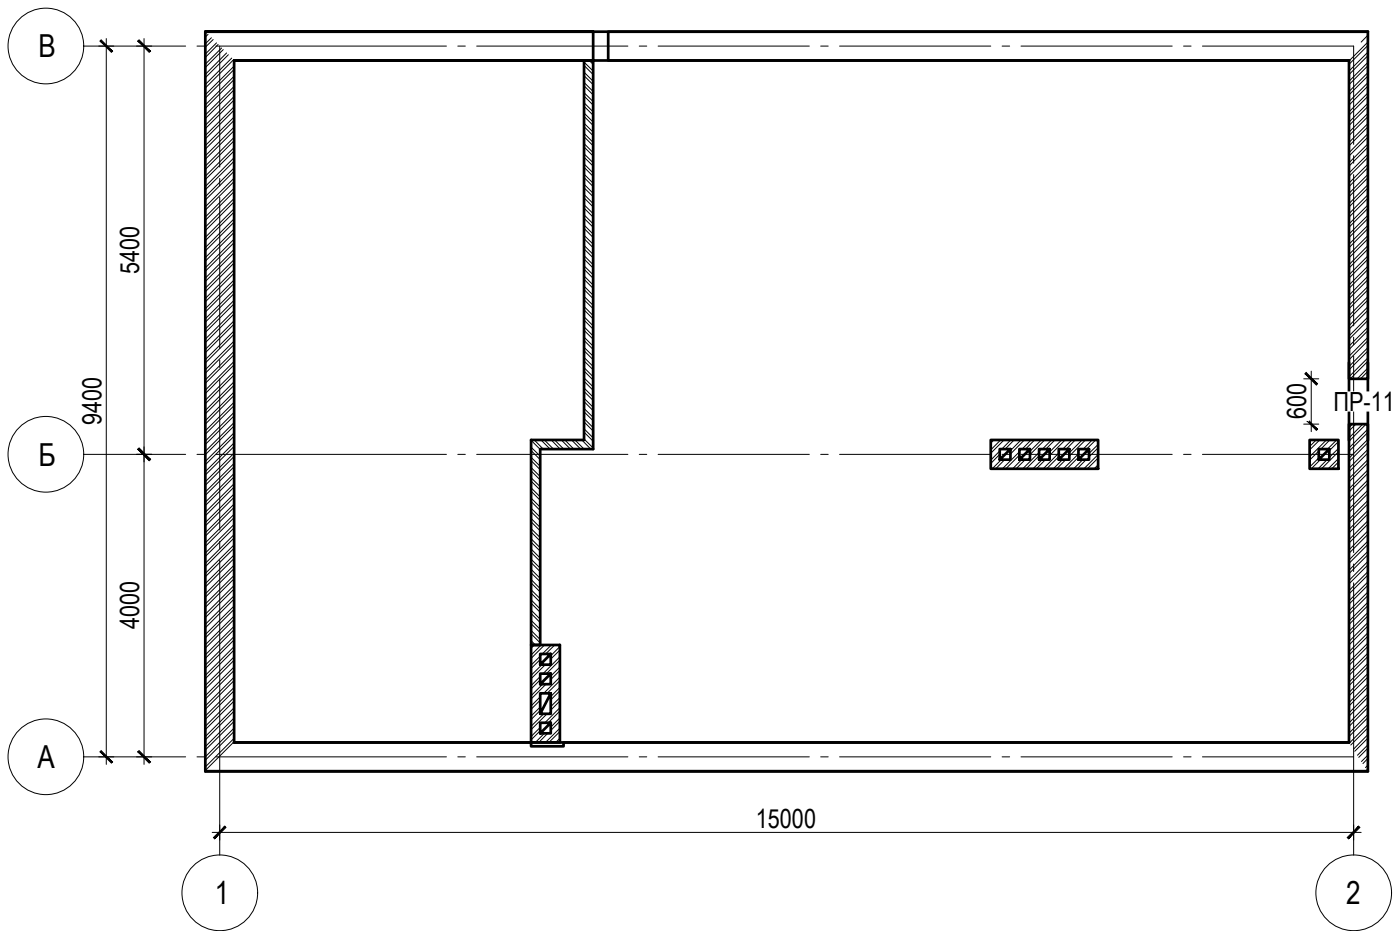

1. За відмітку 0,000 прийнято рівень чистої підлоги першого поверху будівлі, що проектується, що відповідає абсолютній відмітці 254,70
2. Креслення розглядати разом з арк. КБ-3
3. Збірні з/б елементи перемичок укладати на цементному розчині М50

						UA.002.02.01.24 КБ			
						Будівництво індивідуального житлового будинку в с.Біла Криниця Рівненського району Рівненської області			
Зм.	Кільк.	Арк.	№ док.	Підп.	Дата	Індивідуальний житловий будинок	Стадія	Аркуш	Аркушів
Розробив		Ніколайчук Ю.В.			02.24.		РП	2	
Перевірів		Паламарчук В.С.							
						Схема розміщення перемичок першого поверху, Схема розміщення перемичок горищного поверху	ТОВ "ГарантАвтоЗахід" м. Рівне		
ГП		Ніколайчук Ю.В.			02.24.				
Н.Контр.		Паламарчук В.С.							

ВІДОМІСТЬ ПЕРЕМІЧОК

Марка	Схема перерізу
1	2
ПР-1 L=2850 (1 шт.)	
ПР-2 L=2200 (1 шт.)	
ПР-3 L=2200 (4 шт.)	
ПР-4 L=1680 (1 шт.)	
ПР-5 L=1680 (1 шт.)	
ПР-6 L=1290 (1 шт.)	

продовження табл. ВІДОМІСТЬ ПЕРЕМІЧОК

1	2
ПР-7 L=1030 (1 шт.)	
ПР-8 L=1290 (3 шт.)	
ПР-9 L=1290 (4 шт.)	
ПР-10 L=1030 (2 шт.)	
ПР-11 L=1030 (1 шт.)	

Елементи перемичок

1. За відмітку 0,000 прийнято рівень чистої підлоги першого поверху будівлі, що проектується, що відповідає абсолютній відмітці 254,70
2. Креслення розглядати разом з арк. КБ-2

СПЕЦИФІКАЦІЯ ПЕРЕМІЧОК


Поз.	Позначення	Найменування	Кільк.	Маса од., кг	Примітки
1	2	3	4	5	6
1	ДСТУ Б В.2.6-55:2008	2ПБ29-4	3	120	Ср. 1.038.1-1 в. 1
2	ДСТУ Б В.2.6-55:2008	2ПБ22-3	15	92	Ср. 1.038.1-1 в. 1
3	ДСТУ Б В.2.6-55:2008	2ПБ17-2	6	71	Ср. 1.038.1-1 в. 1
4	ДСТУ Б В.2.6-55:2008	2ПБ13-1	16	54	Ср. 1.038.1-1 в. 1
5	ДСТУ Б В.2.6-55:2008	2ПБ10-1	7	43	Ср. 1.038.1-1 в. 1
UA.002.02.01.24 КБ					
Будівництво індивідуального житлового будинку в с.Біла Криниця Рівненського району Рівненської області					
Зм.	Кільк.	Арк.	№ док.	Підп.	Дата
Розробив	Ніколайчук Ю.В.				02.24.
Перевірів	Паламарчук В.С.				
				Індивідуальний житловий будинок	
				РП	3
				Елементи перемичок	
				ТОВ "ГарантАвтоЗахід" м. Рівне	

Зам. інв. №

Підпис і дата


Інв. № ор.

Схема розміщення перекриття на відм. +3,000

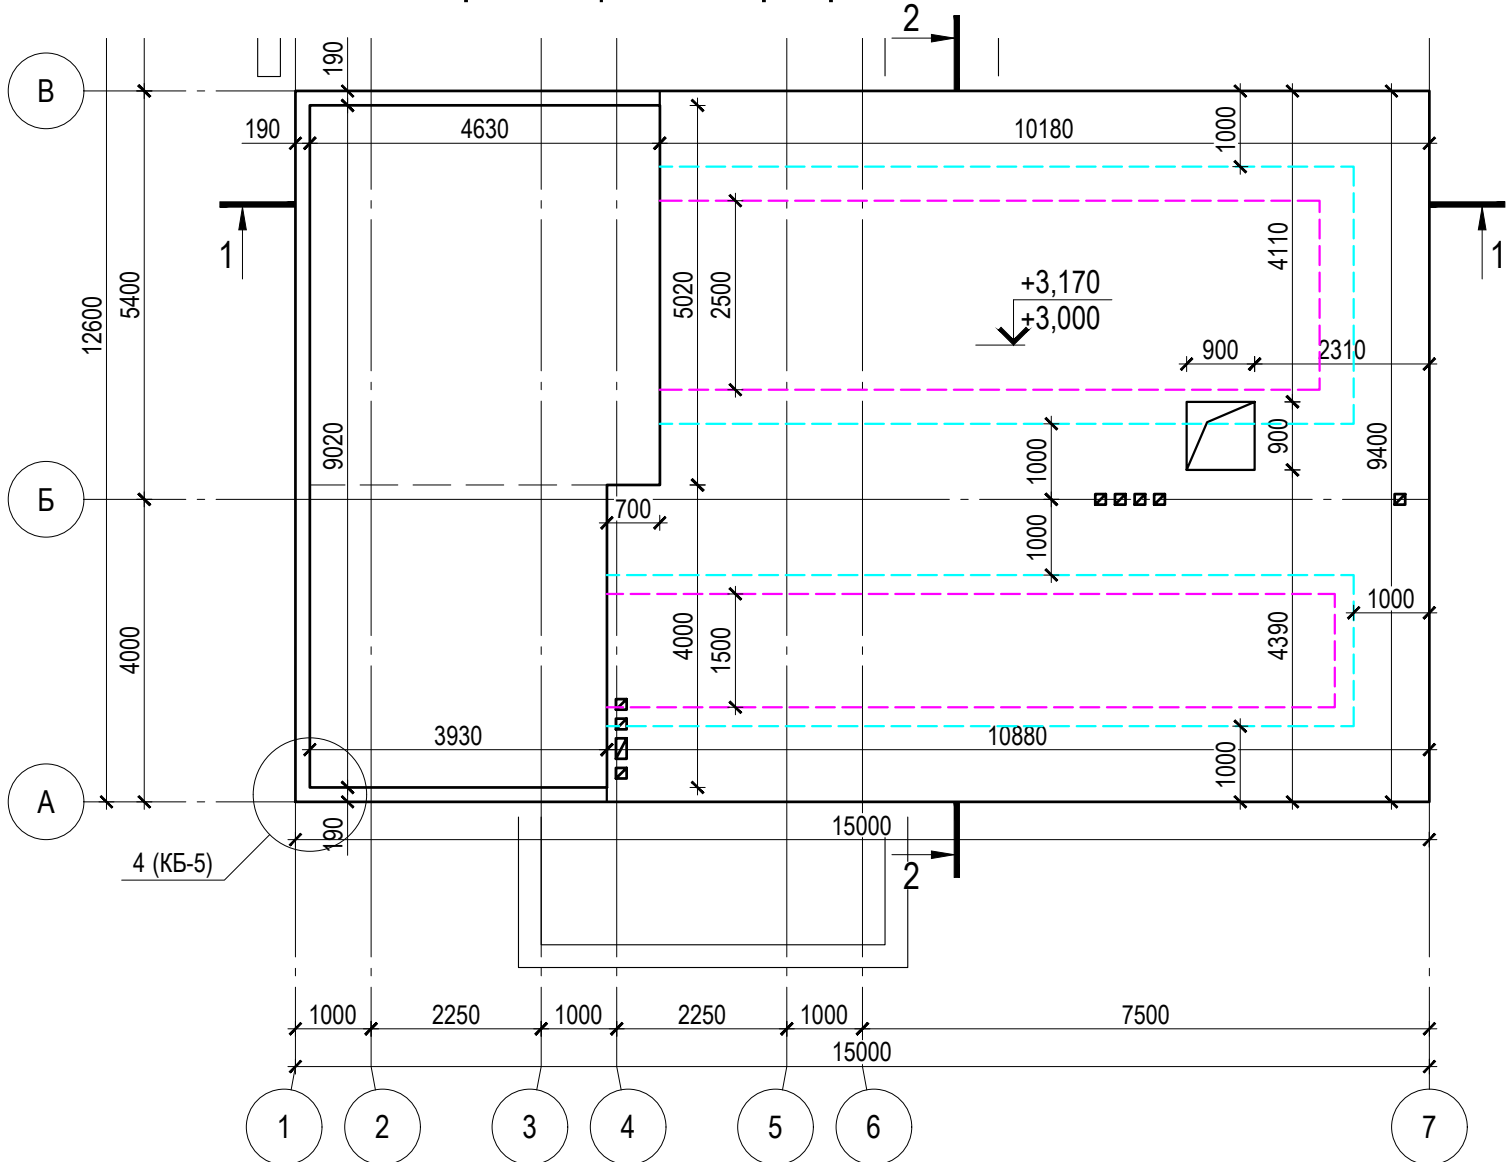


- межа додаткового армування нижньої зони
 - межа додаткового армування верхньої зони
 - фонове армування
 - додаткове армування
 - фіксатори
- За відмітку 0,000 прийнято рівень чистої підлоги першого поверху будівлі, що проектується, що відповідає абсолютній відмітці 254,70
 - Креслення розглядати разом з арк. КБ-5
 - Монолітні бетонні конструкції виконувати з бетону класу В25 (С20/25) методом безперервного замоноличування за допомогою електровібратора після зв'язування та остаточного монтажу арматурних сіток та каркасів
 - Армування здійснювати окремими арматурними стержнями d12, d10 (клас А500С) та d8 (клас А400С) (мінімальний захисний шар бетону арматури для плити перекриття становить 30 мм)
 - Для зв'язування арматурних сіток та каркасів використовувати відпалений сталевий дріт d1 класу Вр-1
 - Опалубочні, бетонні та арматурні роботи виконувати у відповідності з вказівками ДСТУ-Н Б В.2.1-28:2013

Розріз 1-1

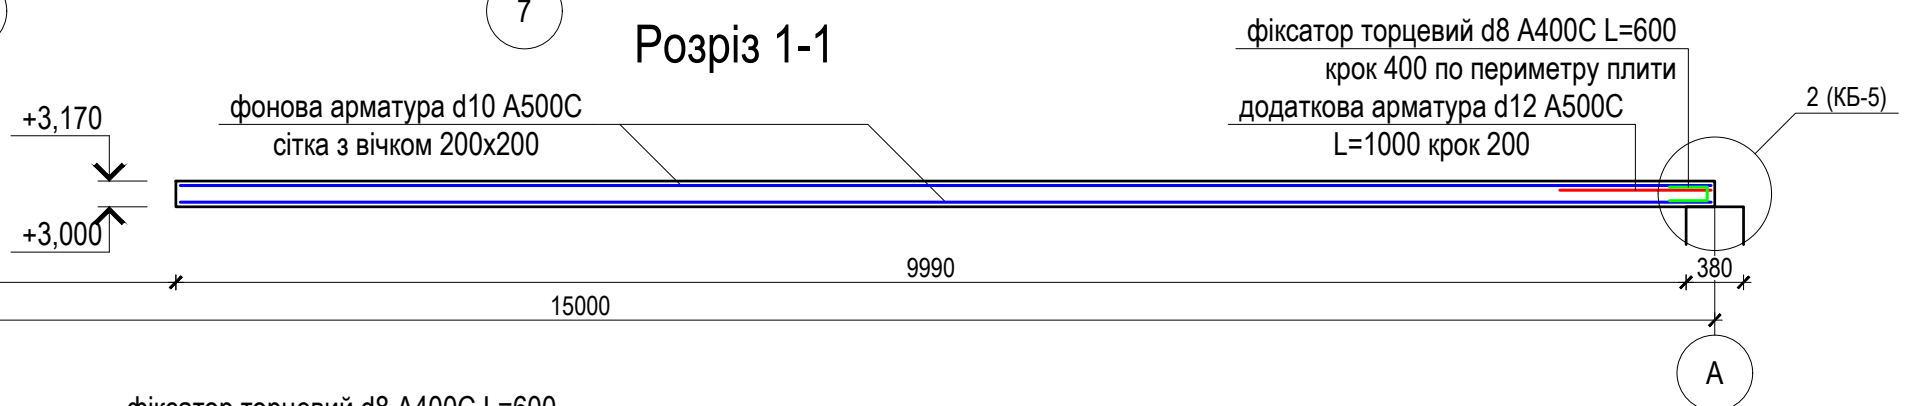


Розріз 2-2

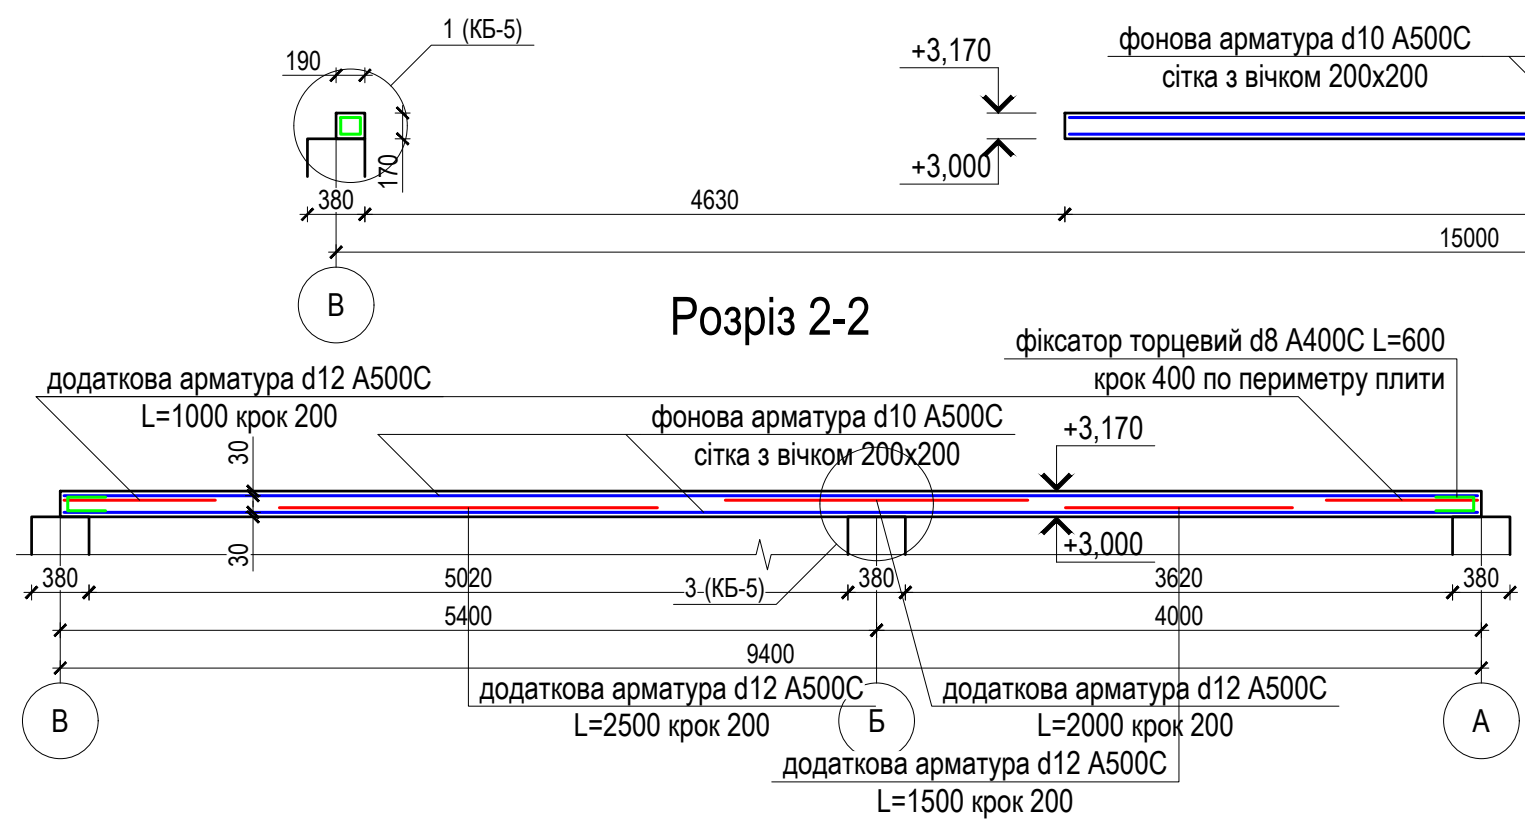

						UA.002.02.01.24 КБ		
						Будівництво індивідуального житлового будинку в с.Біла Криниця Рівненського району Рівненської області		
Зм.	Кільк.	Арк.	№ док.	Підп.	Дата	Індивідуальний житловий будинок	Стадія	Аркуш
Розробив		Ніколайчук Ю.В.			02.24.		РП	4
Перевірів		Паламарчук В.С.				Схема розміщення перекриття на відм. +3,000, Розріз 1-1, Розріз 2-2	ТОВ "ГарантАвтоЗахід" м. Рівне	
ГП		Ніколайчук Ю.В.			02.24.			
Н.Контр.		Паламарчук В.С.						

Копіював	Зам. інв. №
Підпис і дата	
Інв. № ор.	

Схема розміщення закладних деталей в перекритті

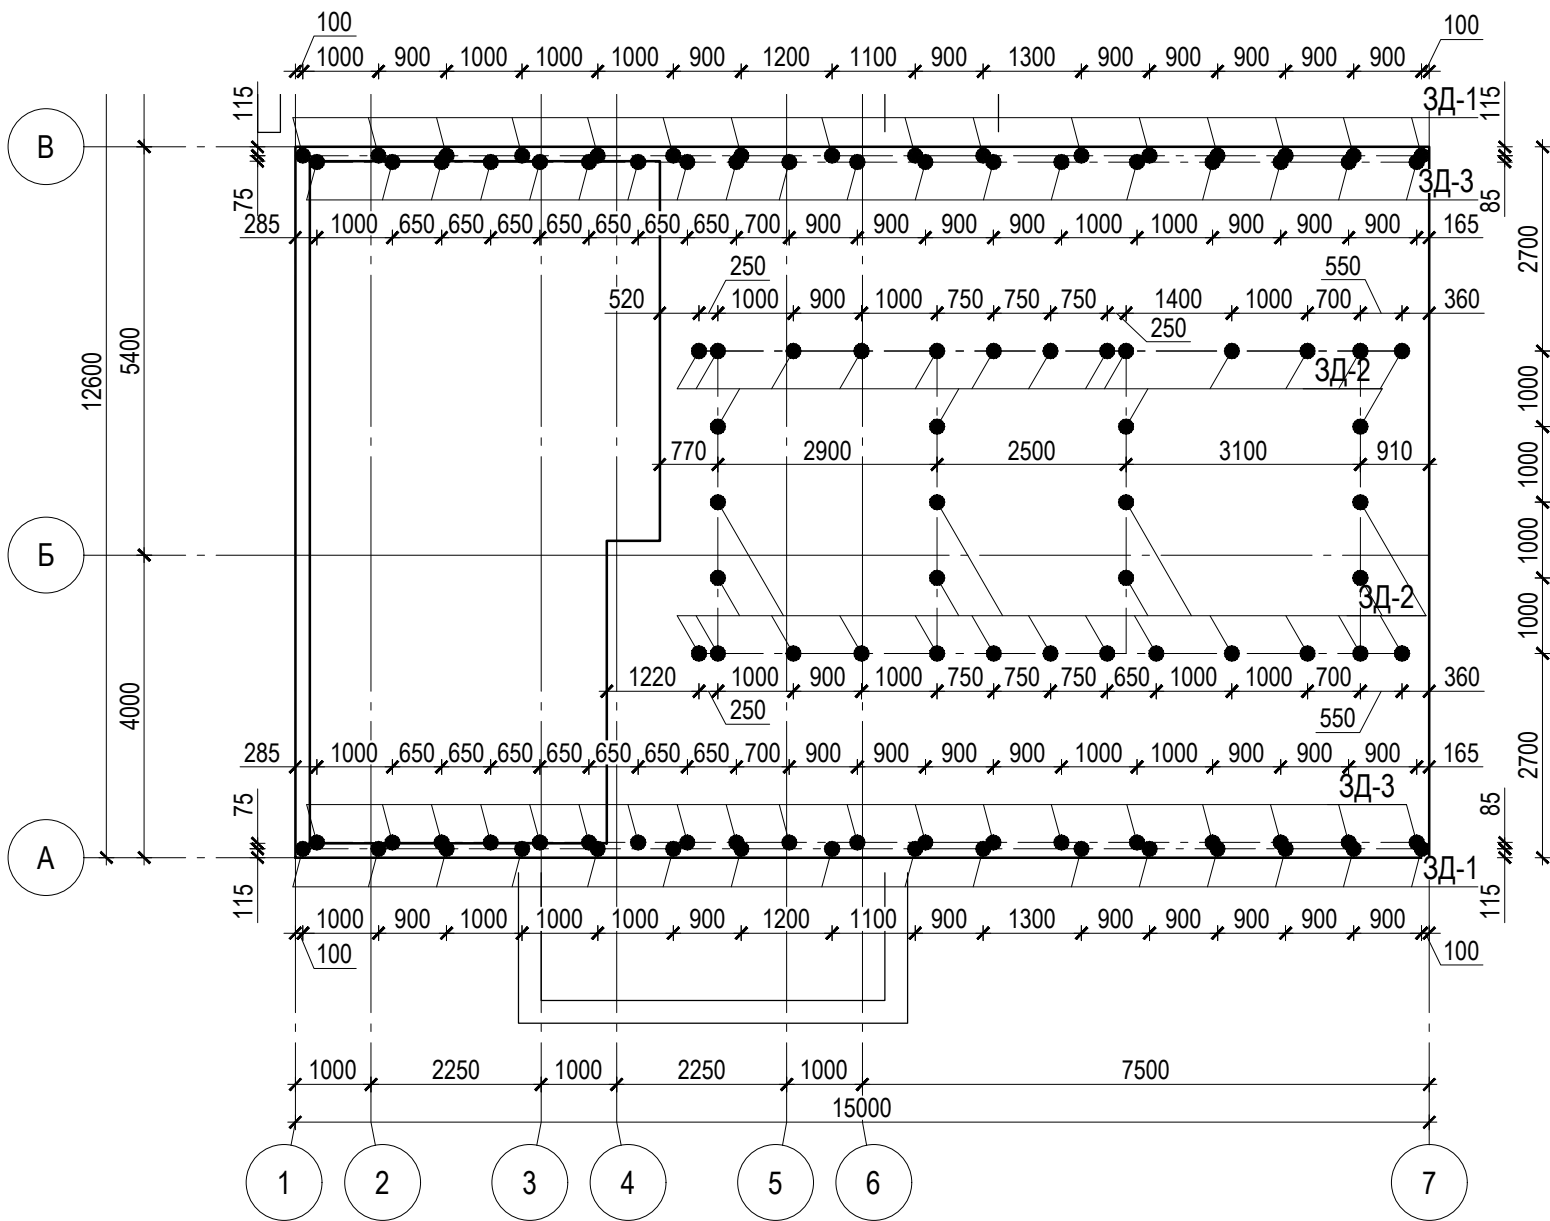

● закладна деталь


1. За відмітку 0,000 прийнято рівень чистої підлоги першого поверху будівлі, що проектується, що відповідає абсолютній відмітці 254,70
2. Креслення розглядати разом з арк. КБ-4

СПЕЦИФІКАЦІЯ МЕТИЗІВ

Найменування	Диам. □, мм	Довжина		К-ть, шт.	Маса, кг.	ГОСТ, ТУ, ДСТУ	Примітки
		Стерж	Мар.				
1	2	3	4	5	6	7	8
Шпилька 1.М12х300	12	300		38	11,4	ГОСТ 24379.1-80	
Шпилька 1.М12х400	12	400		32	12,48	ГОСТ 24379.1-80	
Гайка М12	12			140	1,456	DIN 934	
Шайба М12	12			70	0,427	DIN 125	
Всього					25,76		

Закладні деталі


3Д-1 та 3Д-3

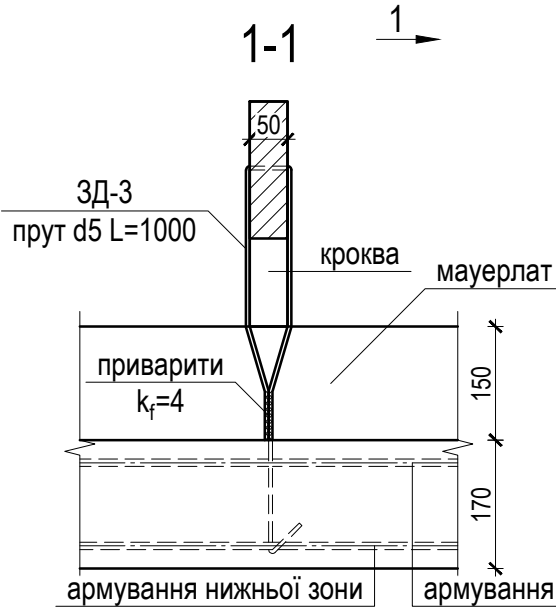

СПЕЦИФІКАЦІЯ МАТЕРІАЛІВ

Поз.	Позначення					Найменування	Кільк.	Маса од., кг	Примітки		
1	2					3	4	5	6		
						закладні деталі					
1	ДСТУ 4738:2007					прут d5 С245	6,14		кг		
						UA.002.02.01.24 КБ					
						Будівництво індивідуального житлового будинку в с.Біла Криниця Рівненського району Рівненської області					
Зм.	Кільк.	Арк.	№ док.	Підп.	Дата						
Розробив		Ніколайчук Ю.В			03.24.	Індивідуальний житловий будинок		Стадія	Аркуш	Аркушів	
Перевірів		Паламарчук В.С						РП	6		
ГІП		Ніколайчук Ю.В			03.24.	Схема розміщення закладних деталей в перекритті, Закладні деталі		ТОВ "ГарантАвтоЗахід" м. Рівне			
Н.Контр.		Паламарчук В.С									

Схема розміщення фундаменту бетонного відм. -1,400

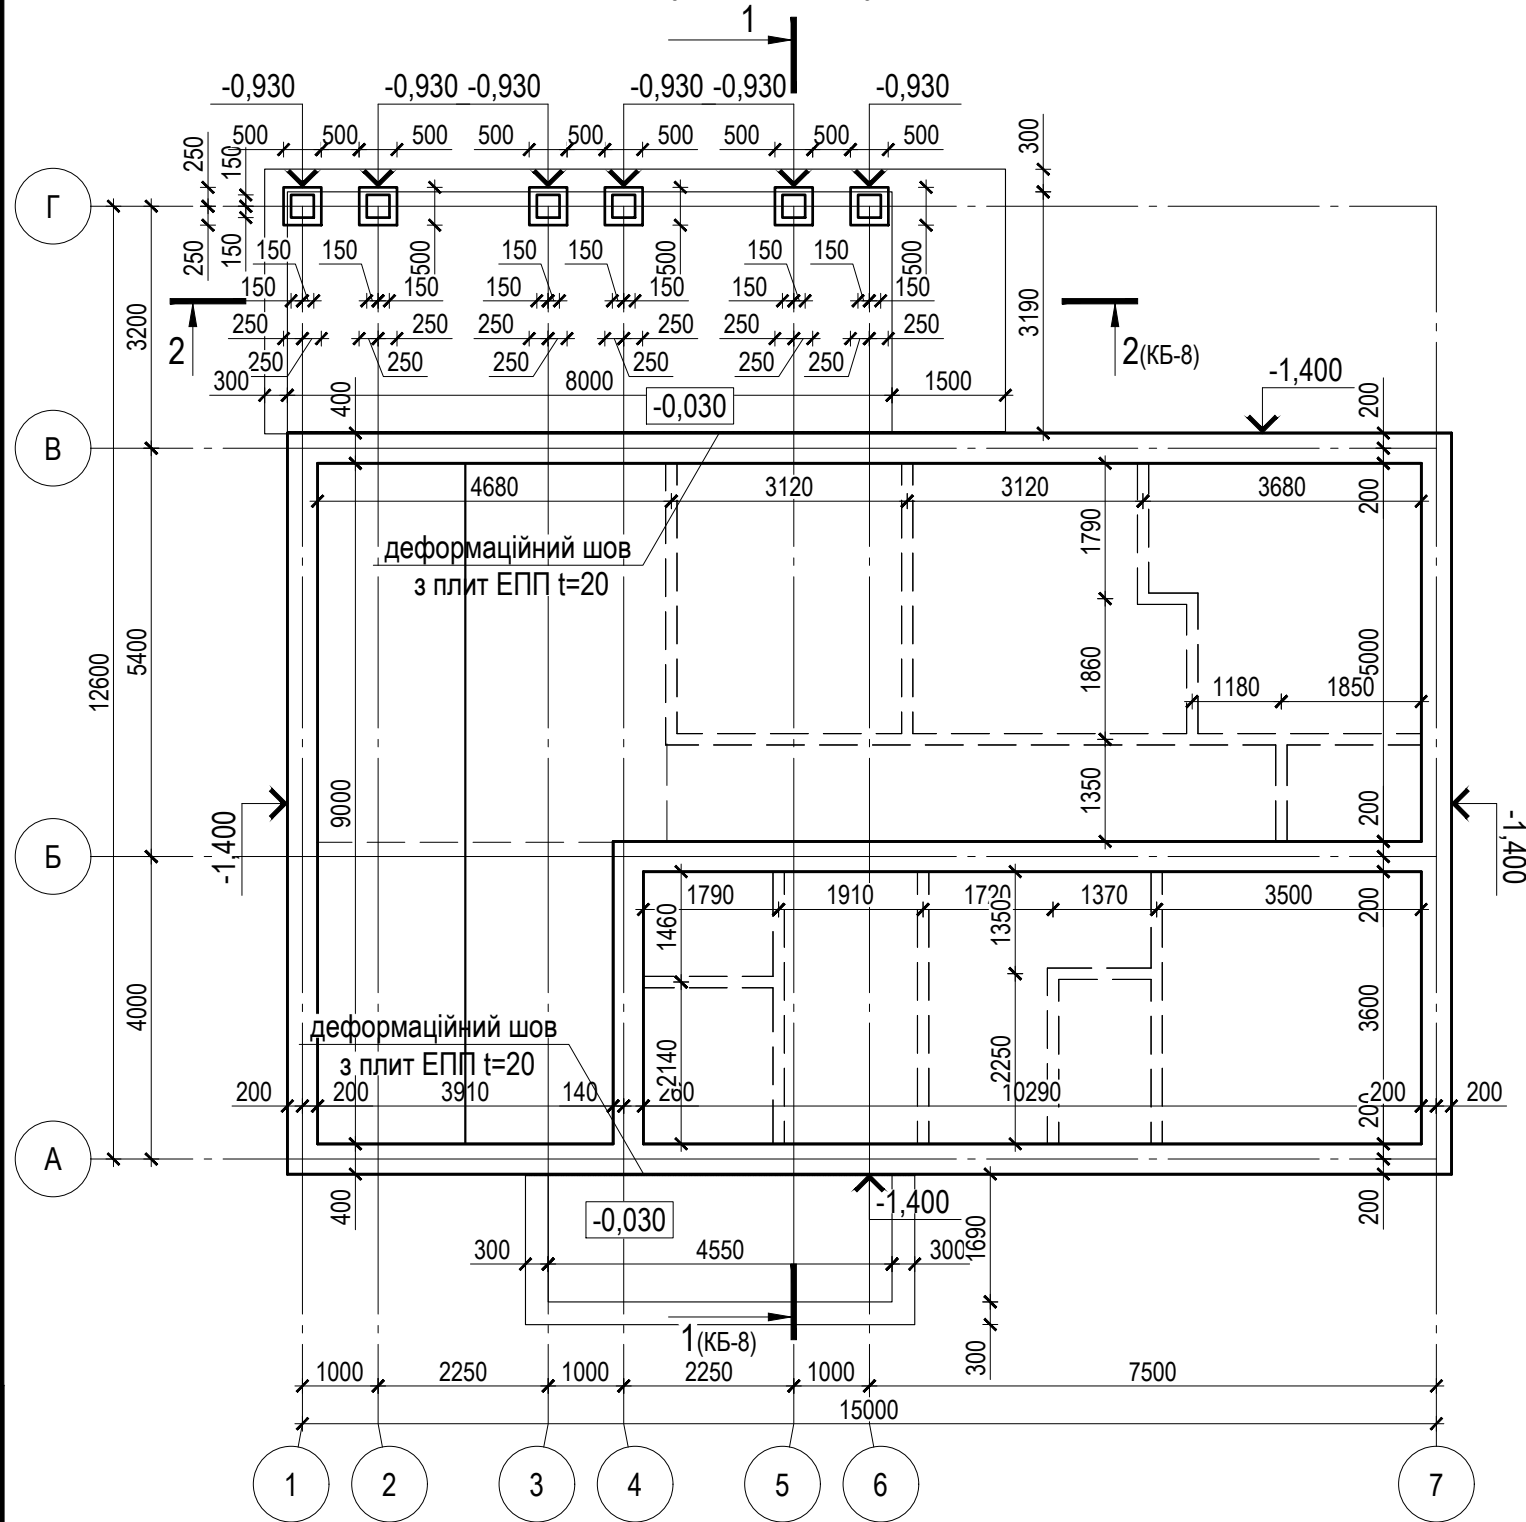

 контур підсилення під перегородки

1. За відмітку 0,000 прийнято рівень чистої підлоги першого поверху будівлі, що проектується, що відповідає абсолютній відмітці 254,70
2. Креслення розглядати разом з арк. КБ-8
3. Монолітні бетонні конструкції виконувати з бетону класу В25 (С20/25) методом безперервного замоноличування за допомогою електровібратора після зв'язування та остаточного монтажу арматурних сіток та каркасів
4. Армвання здійснювати окремими арматурними стержнями d12, d10 (клас А500С) та d8, d6 (клас А240С) (мінімальний захисний шар бетону арматури для плити перекриття становить 50 мм для ганків та 75 мм для фундаментів)
5. Для зв'язування арматурних сіток та каркасів використовувати відпалений сталевий дріт d1 класу Вр-1
6. Опалубочні, бетонні та арматурні роботи виконувати у відповідності з вказівками ДСТУ-Н Б В.2.1-28:2013

СПЕЦИФІКАЦІЯ МАТЕРІАЛІВ

Поз.	Позначення	Найменування	Кільк.	Маса од., кг	Примітки
1	2	3	4	5	6
		<u>фундамент бетонний</u>			
1	ДСТУ Б В.2.7-176:2008	бетон B25 (C20/25)	39,9		м³
2	Те ж	бетон B10 (C8/10)	3,89		м³
3	ДСТУ 3760:2006	арматура d12 A500C	830,1		кг
4	Те ж	арматура d10 A500C	179,36		кг
5	Те ж	арматура d8 A240C	293,79		кг
6	Те ж	арматура d6 A240C	3,01		кг
			UA.002.02.01.24 КБ		
			Будівництво індивідуального житлового будинку в с.Біла Криниця Рівненського району Рівненської області		
Зм.	Кільк.	Арк.	№ док.	Підп.	Дата
Розробив	Ніколайчук Ю.В.		02.24.		
Перевірив	Паламарчук В.С.				
ГІП	Ніколайчук Ю.В.		02.24.		
Н.Контр.	Паламарчук В.С.				
Індивідуальний житловий будинок			Стадія	Аркуш	Аркушів
			РП	7	
Схема розміщення фундаменту бетонного відм. -1,400			ТОВ "ГарантАвтоЗахід" м. Рівне		

Копіював

Формат А3

Копіював


Формат А3

Зам. інв. №


Підпис і дата

HB. No op.


Розріз 1-1

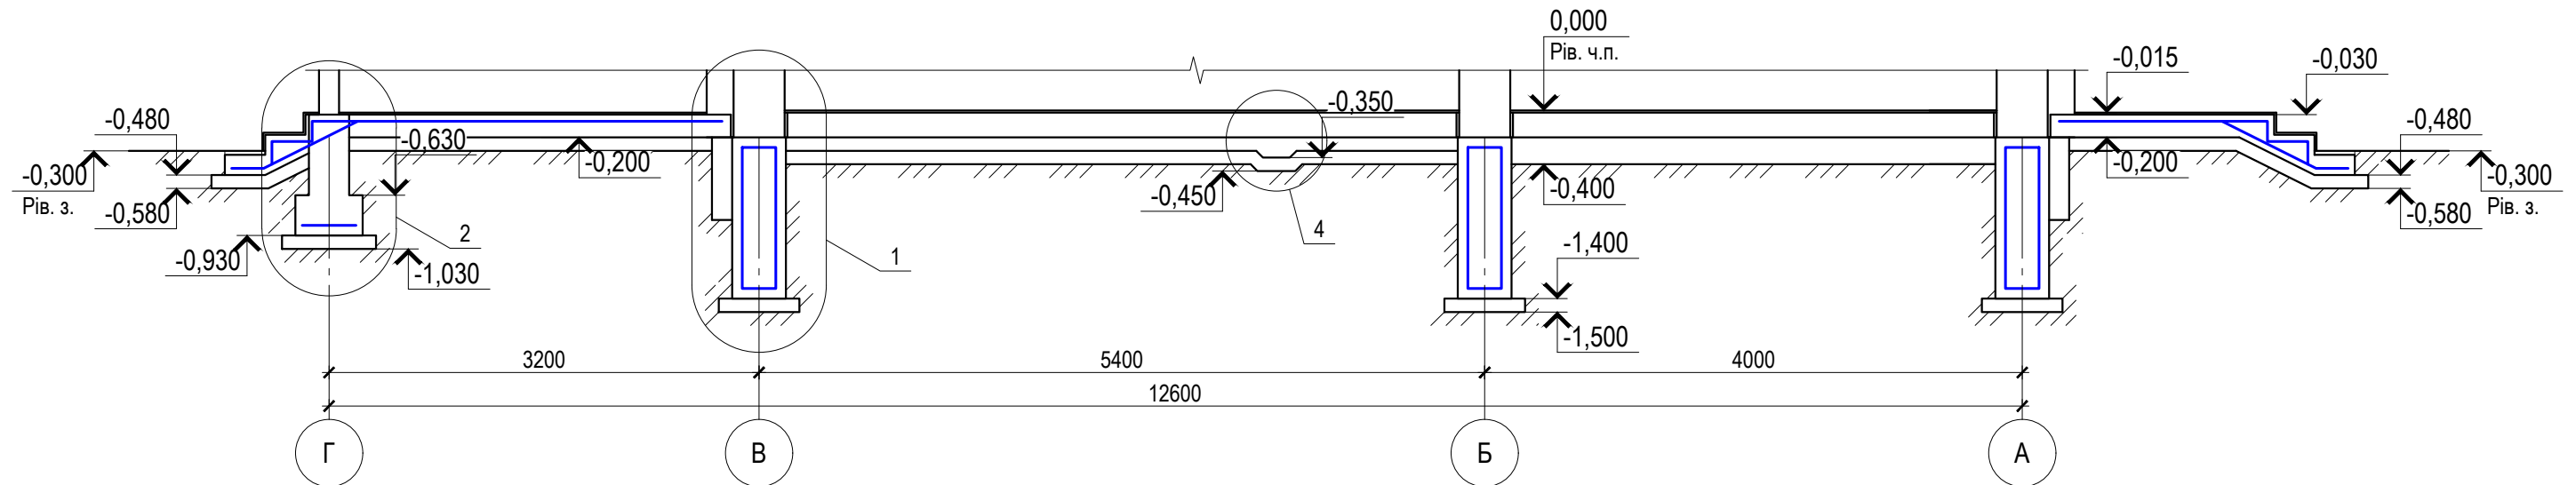


Розріз 2-2

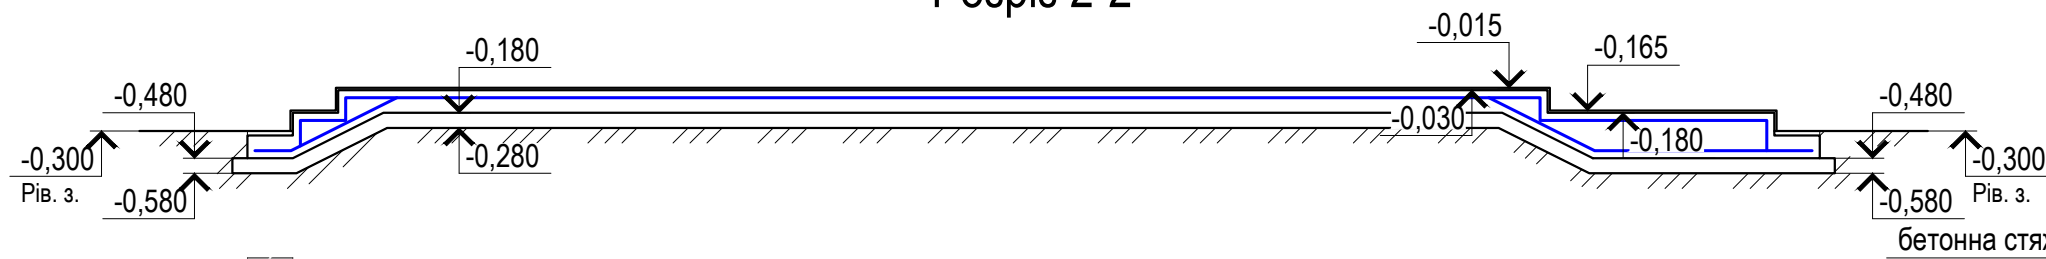


Вузол 3

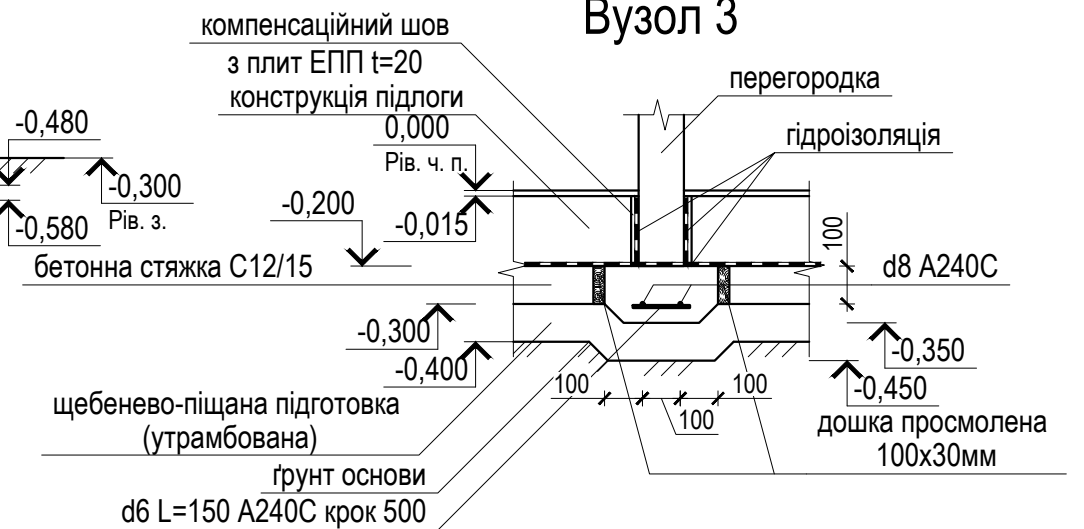

Вузол 1

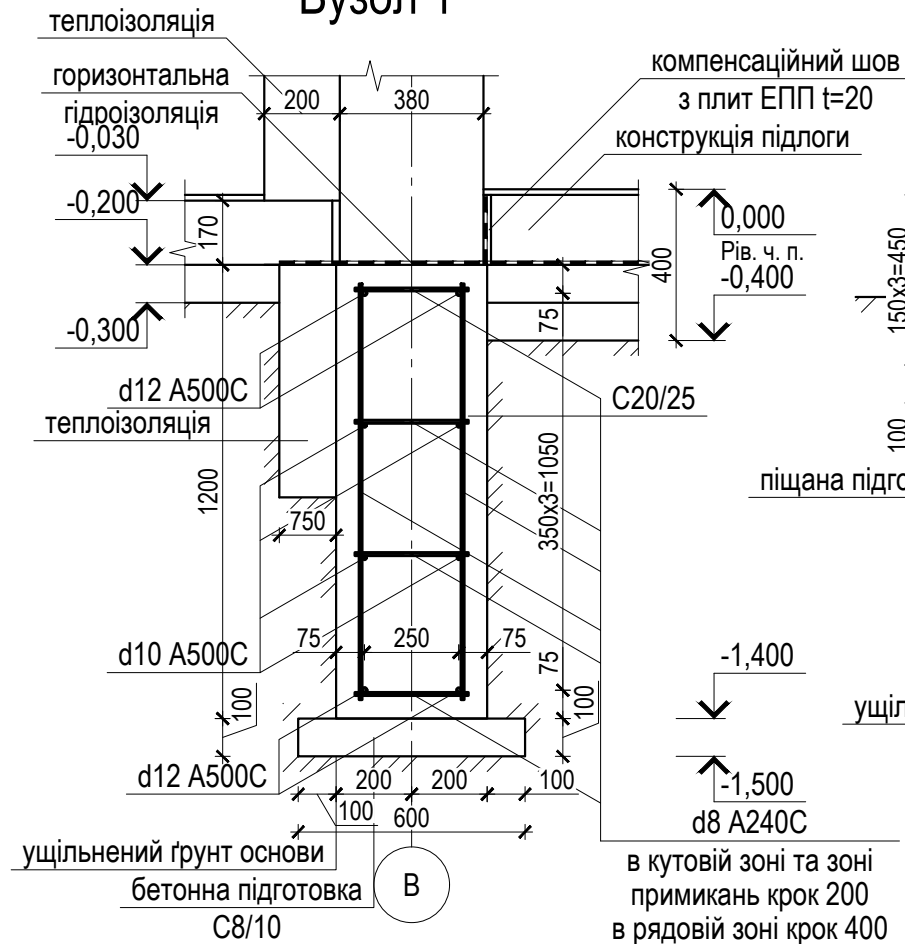

Вузол 2

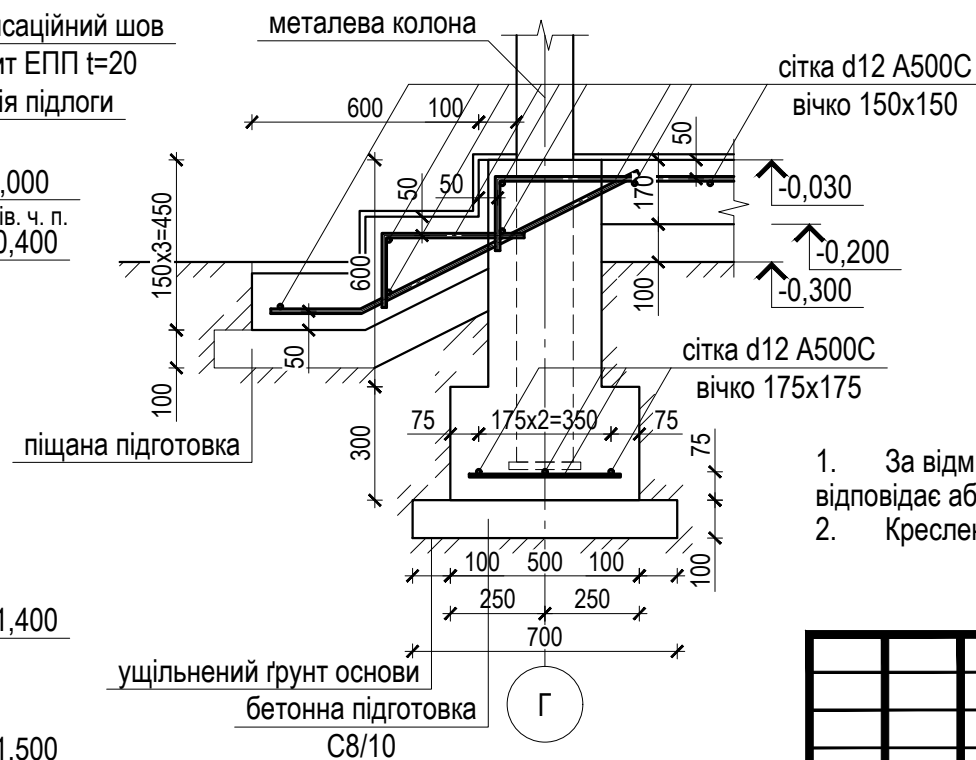

1. За відмітку 0,000 прийнято рівень чистої підлоги першого поверху будівлі, що проектується, що відповідає абсолютній відмітці 254,70
2. Креслення розглядати разом з арк. КБ-7

						UA.002.02.01.24 КБ					
						Будівництво індивідуального житлового будинку в с.Біла Криниця Рівненського району Рівненської області					
Зм.	Кільк.	Арк.	№ док.	Підп.	Дата	Індивідуальний житловий будинок			Стадія	Аркуш	Аркушів
Розробив		Ніколайчук Ю.В			02.24.				РП	8	
Перевірив		Паламарчук В.С									
						Розріз 1-1, Розріз 2-2, Вузол 1, Вузол 2, Вузол 3			ТОВ "ГарантАвтоЗахід" м. Рівне		
ГІП		Ніколайчук Ю.В			02.24.						
Н.Контр.		Паламарчук В.С									

Погоджено			
Копіював	Зам. інв. №		
Формат А3А	Підпис і дата		
	Інв. № об.		

Відомість робочих креслень основного комплекту

Лист	Найменування	Примітка
КД-1	Загальні дані до марки КД	
КД-2	Схема розміщення елементів кроквяної системи (верхній пояс системи)	
КД-3	Елементи верхнього поясу кроквяної системи - перспективний вигляд	
КД-4	Схема розміщення елементів кроквяної системи (нижній пояс системи)	
КД-5	Елементи нижнього поясу кроквяної системи - перспективний вигляд, розріз 1-1	
КД-6	Схема розміщення елементів кроквяної системи (заповнення системи)	
КД-7	Елементи заповнення кроквяної системи - перспективний вигляд, розріз 2-2	
КД-8	Додаткові елементи - перспективний вигляд	
КД-9	Розріз 3-3, вузол 1	
КД-10	Вузол 2,3	
КД-11	Вузол 4,5	

Загальні вказівки

- Підставою для розробки робочого проекту є завдання на проектування та договір про виготовлення проектної документації;
- За умовну позначку 0.000 прийнято рівень чистої підлоги першого поверху, з врахуванням фінішного опорядження, що відповідає абсолютній відмітці 254,70 на генплані;
- Ступінь вогнестійкості будинку - III ступінь; вітрове навантаження - 520 Па; снігове навантаження - 1320 Па;
- Всі матеріали, передбачені проектною документацією, можна замінювати на аналогічні або максимально наближені по характеристикам, сертифіковані та дозволені Міністерством охорони здоров'я України

Види робіт та конструкцій, на які складаються акти на закриття прихованих робіт:

Дерев'яні конструкції:

- підготовка опорних елементів конструкцій до монтажу дерев'яних конструкцій, включаючи геодезичну перевірку відповідності їх фактичного положення проектному (в плані й по висоті) із складанням виконавчої схеми;
- антисептування дерев'яних конструкцій та захист їх гідроізоляційними матеріалами;
- влаштування вогнезахисту дерев'яних конструкцій;
- виконання ізоляції від кладки зовнішніх стін термоізоляційними матеріалами.

Відомість основних комплектів робочих креслень

Позначення	Найменування	Примітка
UA.002.02.01.24-ГП	Генеральний план	
UA.002.02.01.24-АР	Архітектурні рішення	
UA.002.02.01.24-КБ	Конструкції бетонні (залізобетонні)	
UA.002.02.01.24-КД	Конструкції дерев'яні	

Відомість документів, на які посилаються та які додаються

Позначення	Найменування	Примітка
	Документи, на які посилаються	
ДБН А.2.2-3:2014	Склад та зміст проектної документації на будівництво.	
ДСТУ Б А.2.4-4:2009	Система проектної документації для будівництва. Основн вимоги до проектної та робочої документації.	
ДСТУ Б А.2.4-5:2009	Система проектної документації для будівництва. Загальні положення.	
ДСТУ Б А.2.4-7:2009	Правила виконання архітектурно-будівельних робочих креслень.	
ДБН В.1.1-7:2016	Пожежна безпека об'єктів будівництва. Загальні вимоги.	
ДБН В.2.2-15:2019	Будинки і споруди. Житлові будинки. Основні положення.	
ДБН В.2.6-31:2021	Теплова ізоляція та енергоефективність будівель.	
ДБН В.1.2-10:2008	Система забезпечення надійності та безпеки будівельних об'єктів. Основні вимоги до будівель і споруд. Захист від шуму.	


Робочий проєкт розроблений відповідно чиних норм, правил і стандартів.

Головний інженер проєкту

Ніколайчук Ю.В.

						UA.002.02.01.24- КД			
						Будівництво індивідуального житлового будинку в с.Біла Криниця Рівненського району Рівненської області			
Зм.	Кільк.	Арк.	№ док.	Підпис	Дата	Індивідуальний житловий будинок	Стадія	Аркуш	Аркушів
Розробив		Ніколайчук Ю.В.					РП	1	
Перевірив		Паламарчук В.С.							
ГАП									
ГП		Ніколайчук Ю.В.				Загальні дані до марки КД	ТОВ "ГарантАвтоЗахід" м. Рівне		
Н. Контр.		Паламарчук В.С.							

Схема розміщення елементів кроквяної системи (верхній пояс системи)
М 1 : 75

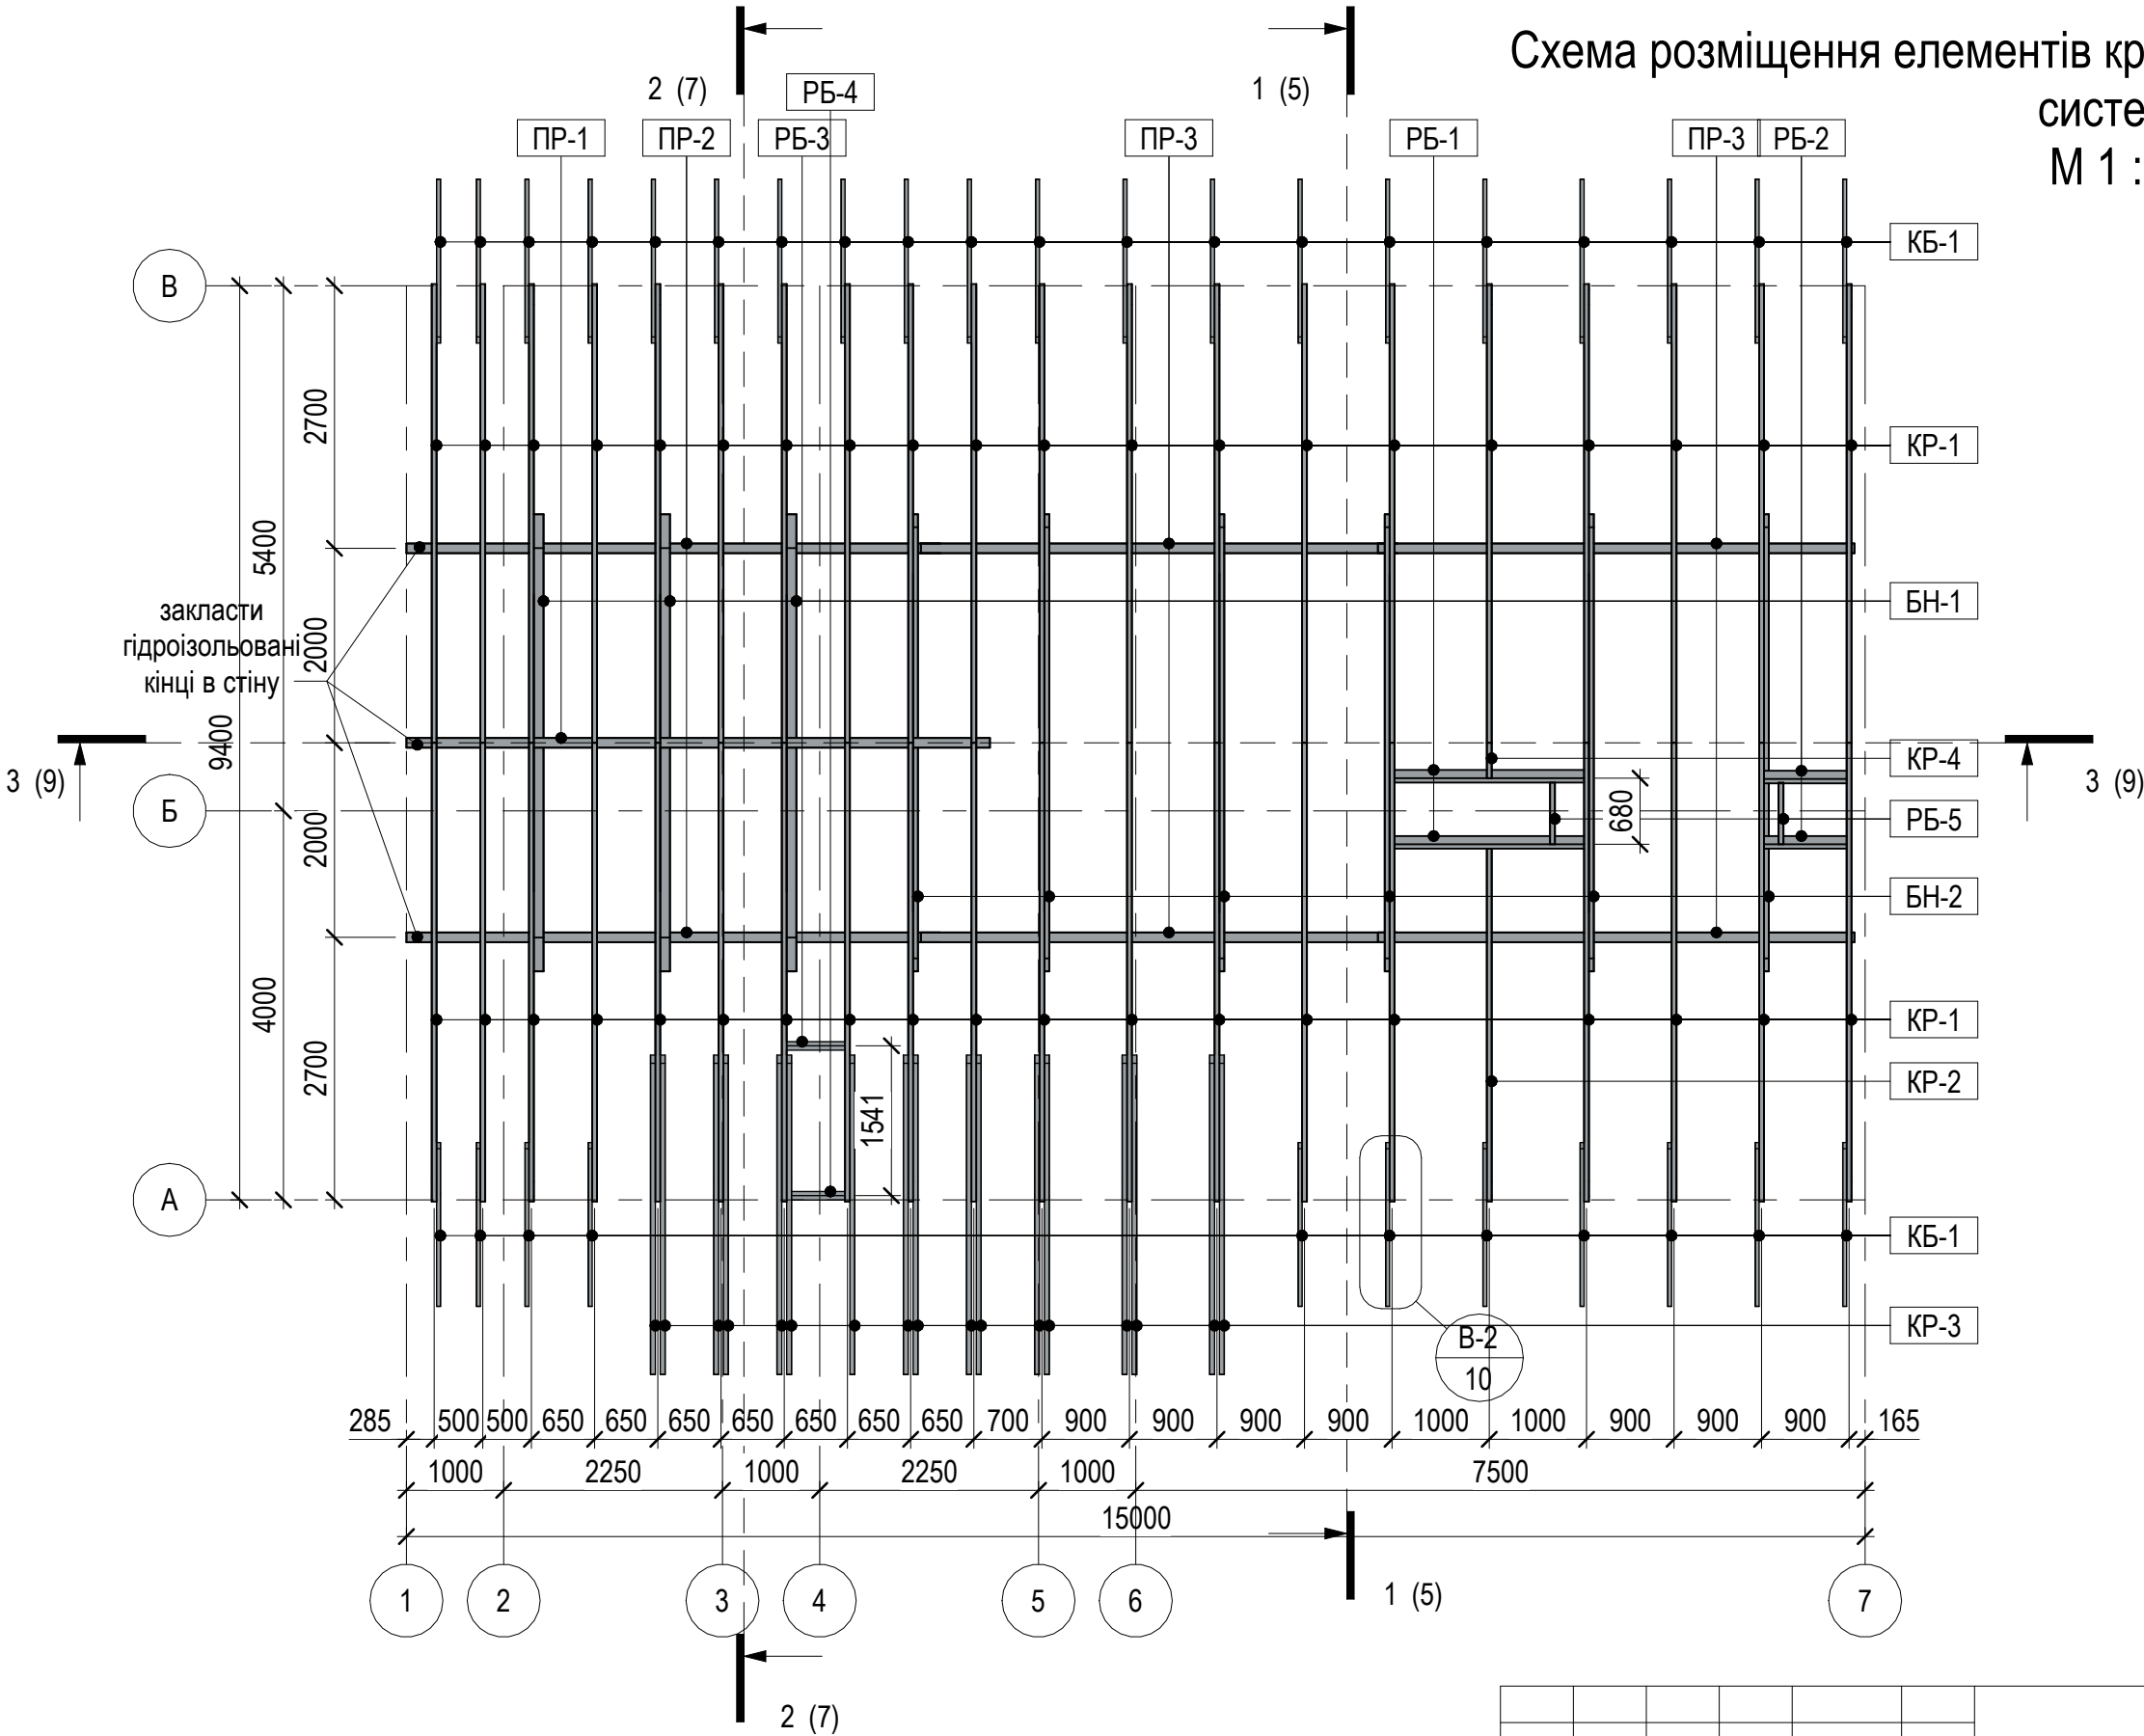


1. За умовну позначку 0.000 прийнято рівень чистої підлоги першого поверху, з врахуванням фінішного опорядження, що відповідає абсолютній відмітці 254,70 на генплані.
2. Креслення розглядати разом з КД- 3.
3. Усі дерев'яні елементи мають бути піддані чотирьох кратному глибокому просоченню вогнезахисним розчином
4. Усі з'єднання кроквяної системи між собою здійснювати за допомогою цвяхів (саморізів), скоб будівельних та пластин.
5. Механічна обробка елементів дерев'яних конструкцій повинна здійснюватися до їх захисної обробки
6. Дерев'яні конструкції, що дотикаються до кладки стін, захистити від гниття 2-ма шарами рубероїду і просочити антисептиками
7. Дерев'яні елементи даху виконати з пиломатеріалів хвойних порід - сосна звичайна 2-3 категорії вологістю не більше 20%
8. Дерев'яні елементи слід зберігати в умовах, які б усували вплив на них атмосферних опадів і прямих сонячних променів
9. Розміщення та розміри проектних дерев'яних елементів кроквяної системи уточнити по місцю, після проведення робіт по демонтажу покрівлі
10. Під час виконання монтажу кроквяної системи, в разі невідповідності проектним рішенням, зупинити роботи і узгодити подальші дії з проектною організацією


Інв. № об.	Формат А3А	Копіював	Погоджено		
			Підпис і дата	Зам. інв. №	

						UA.002.02.01.24- КД			
						Будівництво індивідуального житлового будинку в с.Біла Криниця Рівненського району Рівненської області			
Зм.	Кільк.	Арк.	№ док.	Підпис	Дата				
Розробив		Ніколайчук Ю.В.				Індивідуальний житловий будинок	Стадія	Аркуш	Аркушів
Перевірив		Паламарчук В.С.					РП	2	
ГАП									
ГП		Ніколайчук Ю.В.				Схема розміщення елементів кроквяної системи (верхній пояс системи)	ТОВ "ГарантАвтоЗахід" м. Рівне		
Н. Контр.		Паламарчук В.С.							

Елементи верхнього поясу кроквяної системи - перспективний вигляд 1

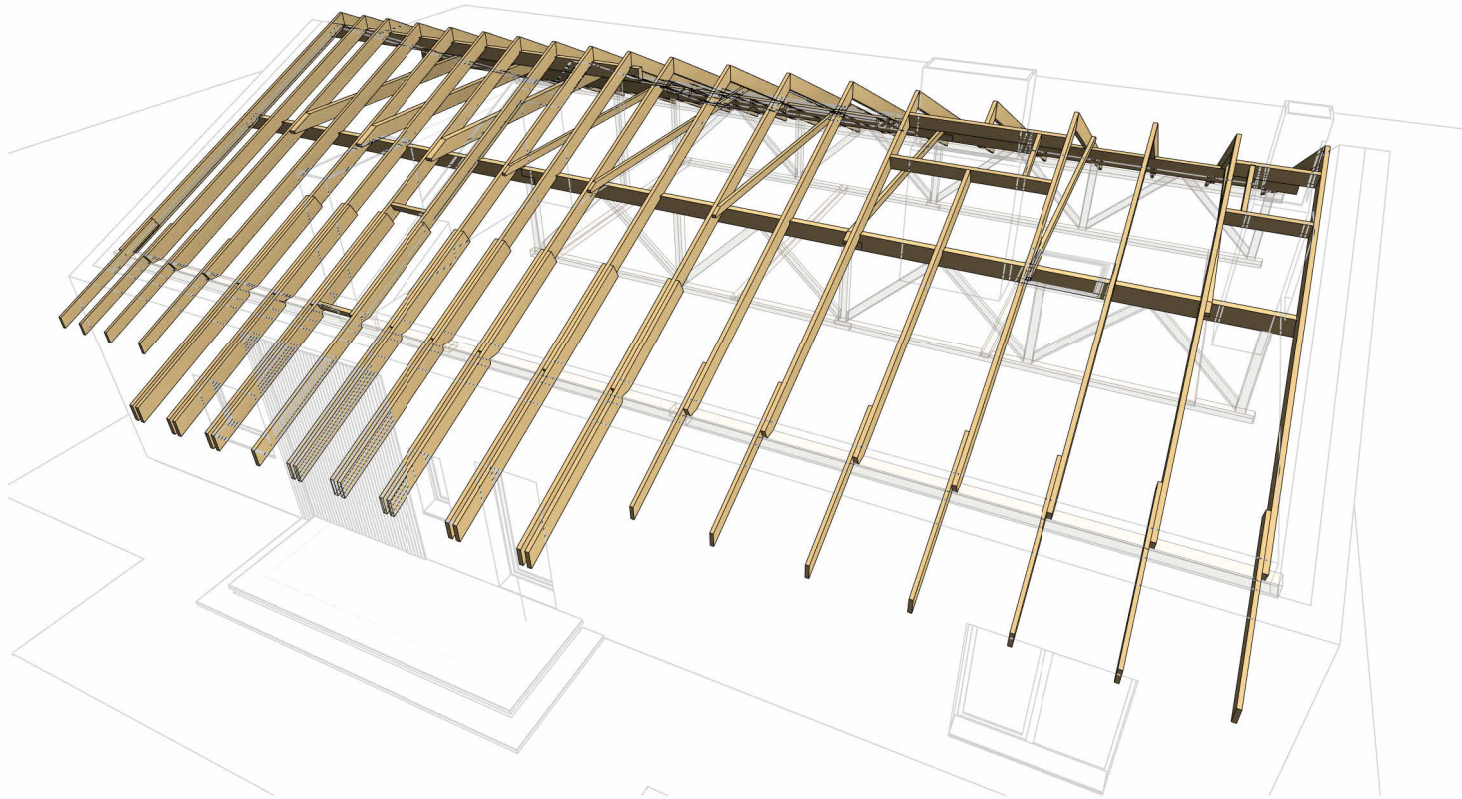

Елементи верхнього поясу кроквяної системи - перспективний вигляд 2

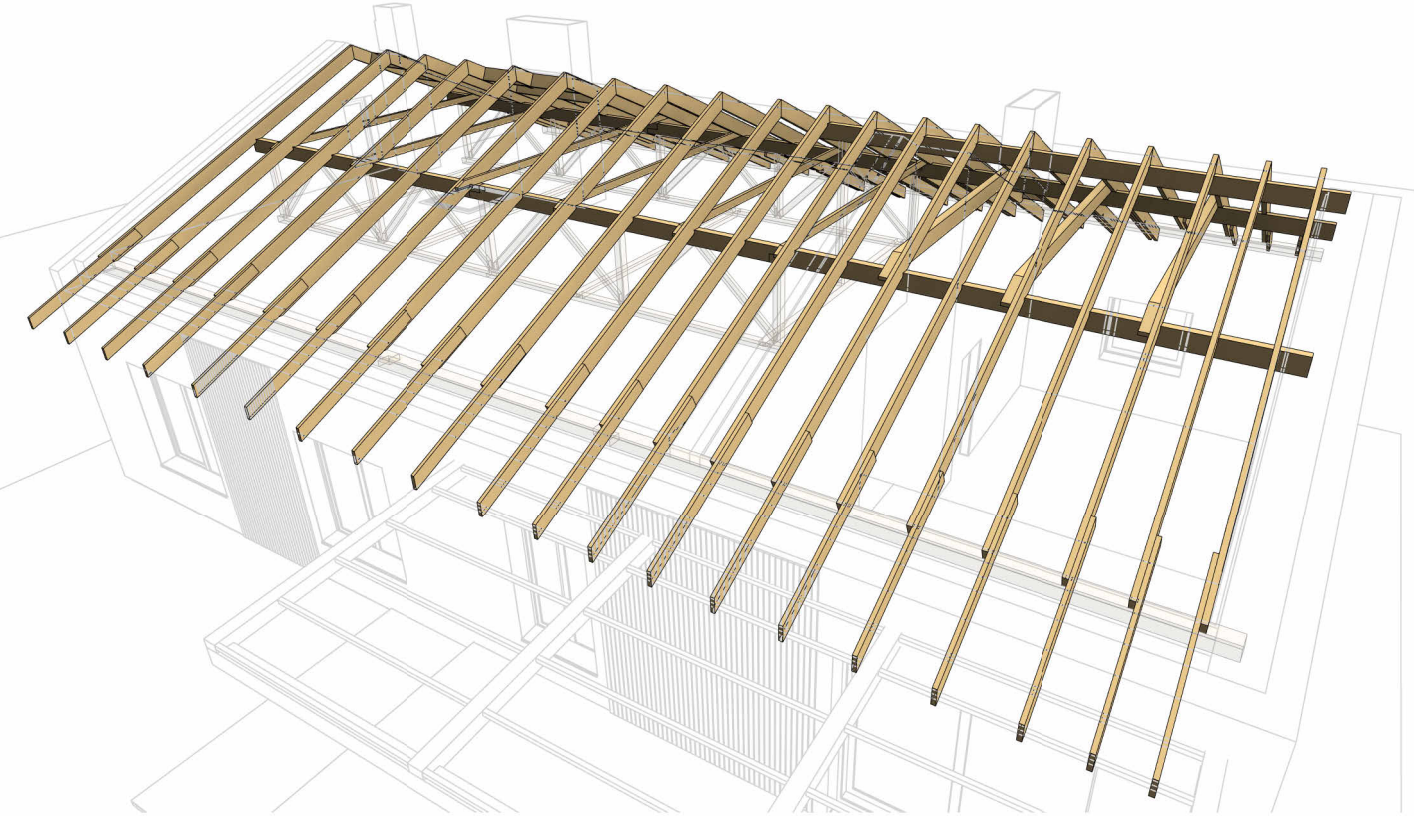

1. За умовну позначку 0.000 прийнято рівень чистої підлоги першого поверху, з врахуванням фінішного опорядження, що відповідає абсолютній відмітці 254,70 на генплані.
2. Креслення розглядати разом з КД- 2.


Специфікація елементів верхнього поясу кроквяної системи

Позиція	Позначення	Найменування	Кількіст ь	Об'єм, м³	Маса, кг	Примітка
БН-1	ДБН В.2.6-161:2017	Бантина (ригель), 100х200 (Н) мм, L=4700 мм	3	0.282	146.64	
БН-2	ДБН В.2.6-161:2017	Бантина (ригель), 50х100 (Н) мм, L=4700 мм	6	0.141	73.32	
КБ-1	ДБН В.2.6-161:2017	Кобилка, 40х150 (Н) мм, L=1859 мм	31	0.346	179.76	
КР-1	ДБН В.2.6-161:2017	Кроква, 50х200 (Н) мм, L=5205 мм	39	2.030	1055.66	
КР-2	ДБН В.2.6-161:2017	Кроква, 50х200 (Н) мм, L=4004 мм	1	0.040	20.82	
КР-3	ДБН В.2.6-161:2017	Кроква, 50х200 (Н) мм, L=3623 мм	17	0.616	320.30	
КР-4	ДБН В.2.6-161:2017	Кроква, 50х200 (Н) мм, L=401 мм	1	0.004	2.09	
ПР-1	ДБН В.2.6-161:2017	Прогін, 100х200 (Н) мм, L=6000 мм	1	0.120	62.40	
ПР-2	ДБН В.2.6-161:2017	Прогін, 100х200 (Н) мм, L=5490 мм	2	0.220	114.19	
ПР-3	ДБН В.2.6-161:2017	Прогін, 100х200 (Н) мм, L=4900 мм	4	0.392	203.84	
РБ-1	ДБН В.2.6-161:2017	Розпірний брус, 50х200 (Н) мм, L=1950 мм	2	0.039	20.28	
РБ-2	ДБН В.2.6-161:2017	Розпірний брус, 50х200 (Н) мм, L=850 мм	2	0.017	8.84	
РБ-3	ДБН В.2.6-161:2017	Розпірний брус, 50х100 (Н) мм, L=578 мм	1	0.003	1.50	
РБ-4	ДБН В.2.6-161:2017	Розпірний брус, 50х100 (Н) мм, L=550 мм	1	0.003	1.43	
РБ-5	ДБН В.2.6-161:2017	Розпірний брус, 50х100 (Н) мм, L=700 мм	2	0.007	3.64	

113 4.259 2214.72

						UA.002.02.01.24- КД			
						Будівництво індивідуального житлового будинку в с.Біла Криниця Рівненського району Рівненської області			
Зм.	Кільк.	Арк.	№ док.	Підпис	Дата	Індивідуальний житловий будинок	Стадія	Аркуш	Аркушів
Розробив		Ніколайчук Ю.В.					РП	3	
Перевірив		Паламарчук В.С.							
ГАП									
ГП		Ніколайчук Ю.В.							
Н. Контр.		Паламарчук В.С.				Елементи верхнього поясу кроквяної системи - перспективний вигляд	ТОВ "ГарантАвтоЗахід" м. Рівне		

Схема розміщення елементів кроквяної системи (нижній пояс системи)
М 1 : 75

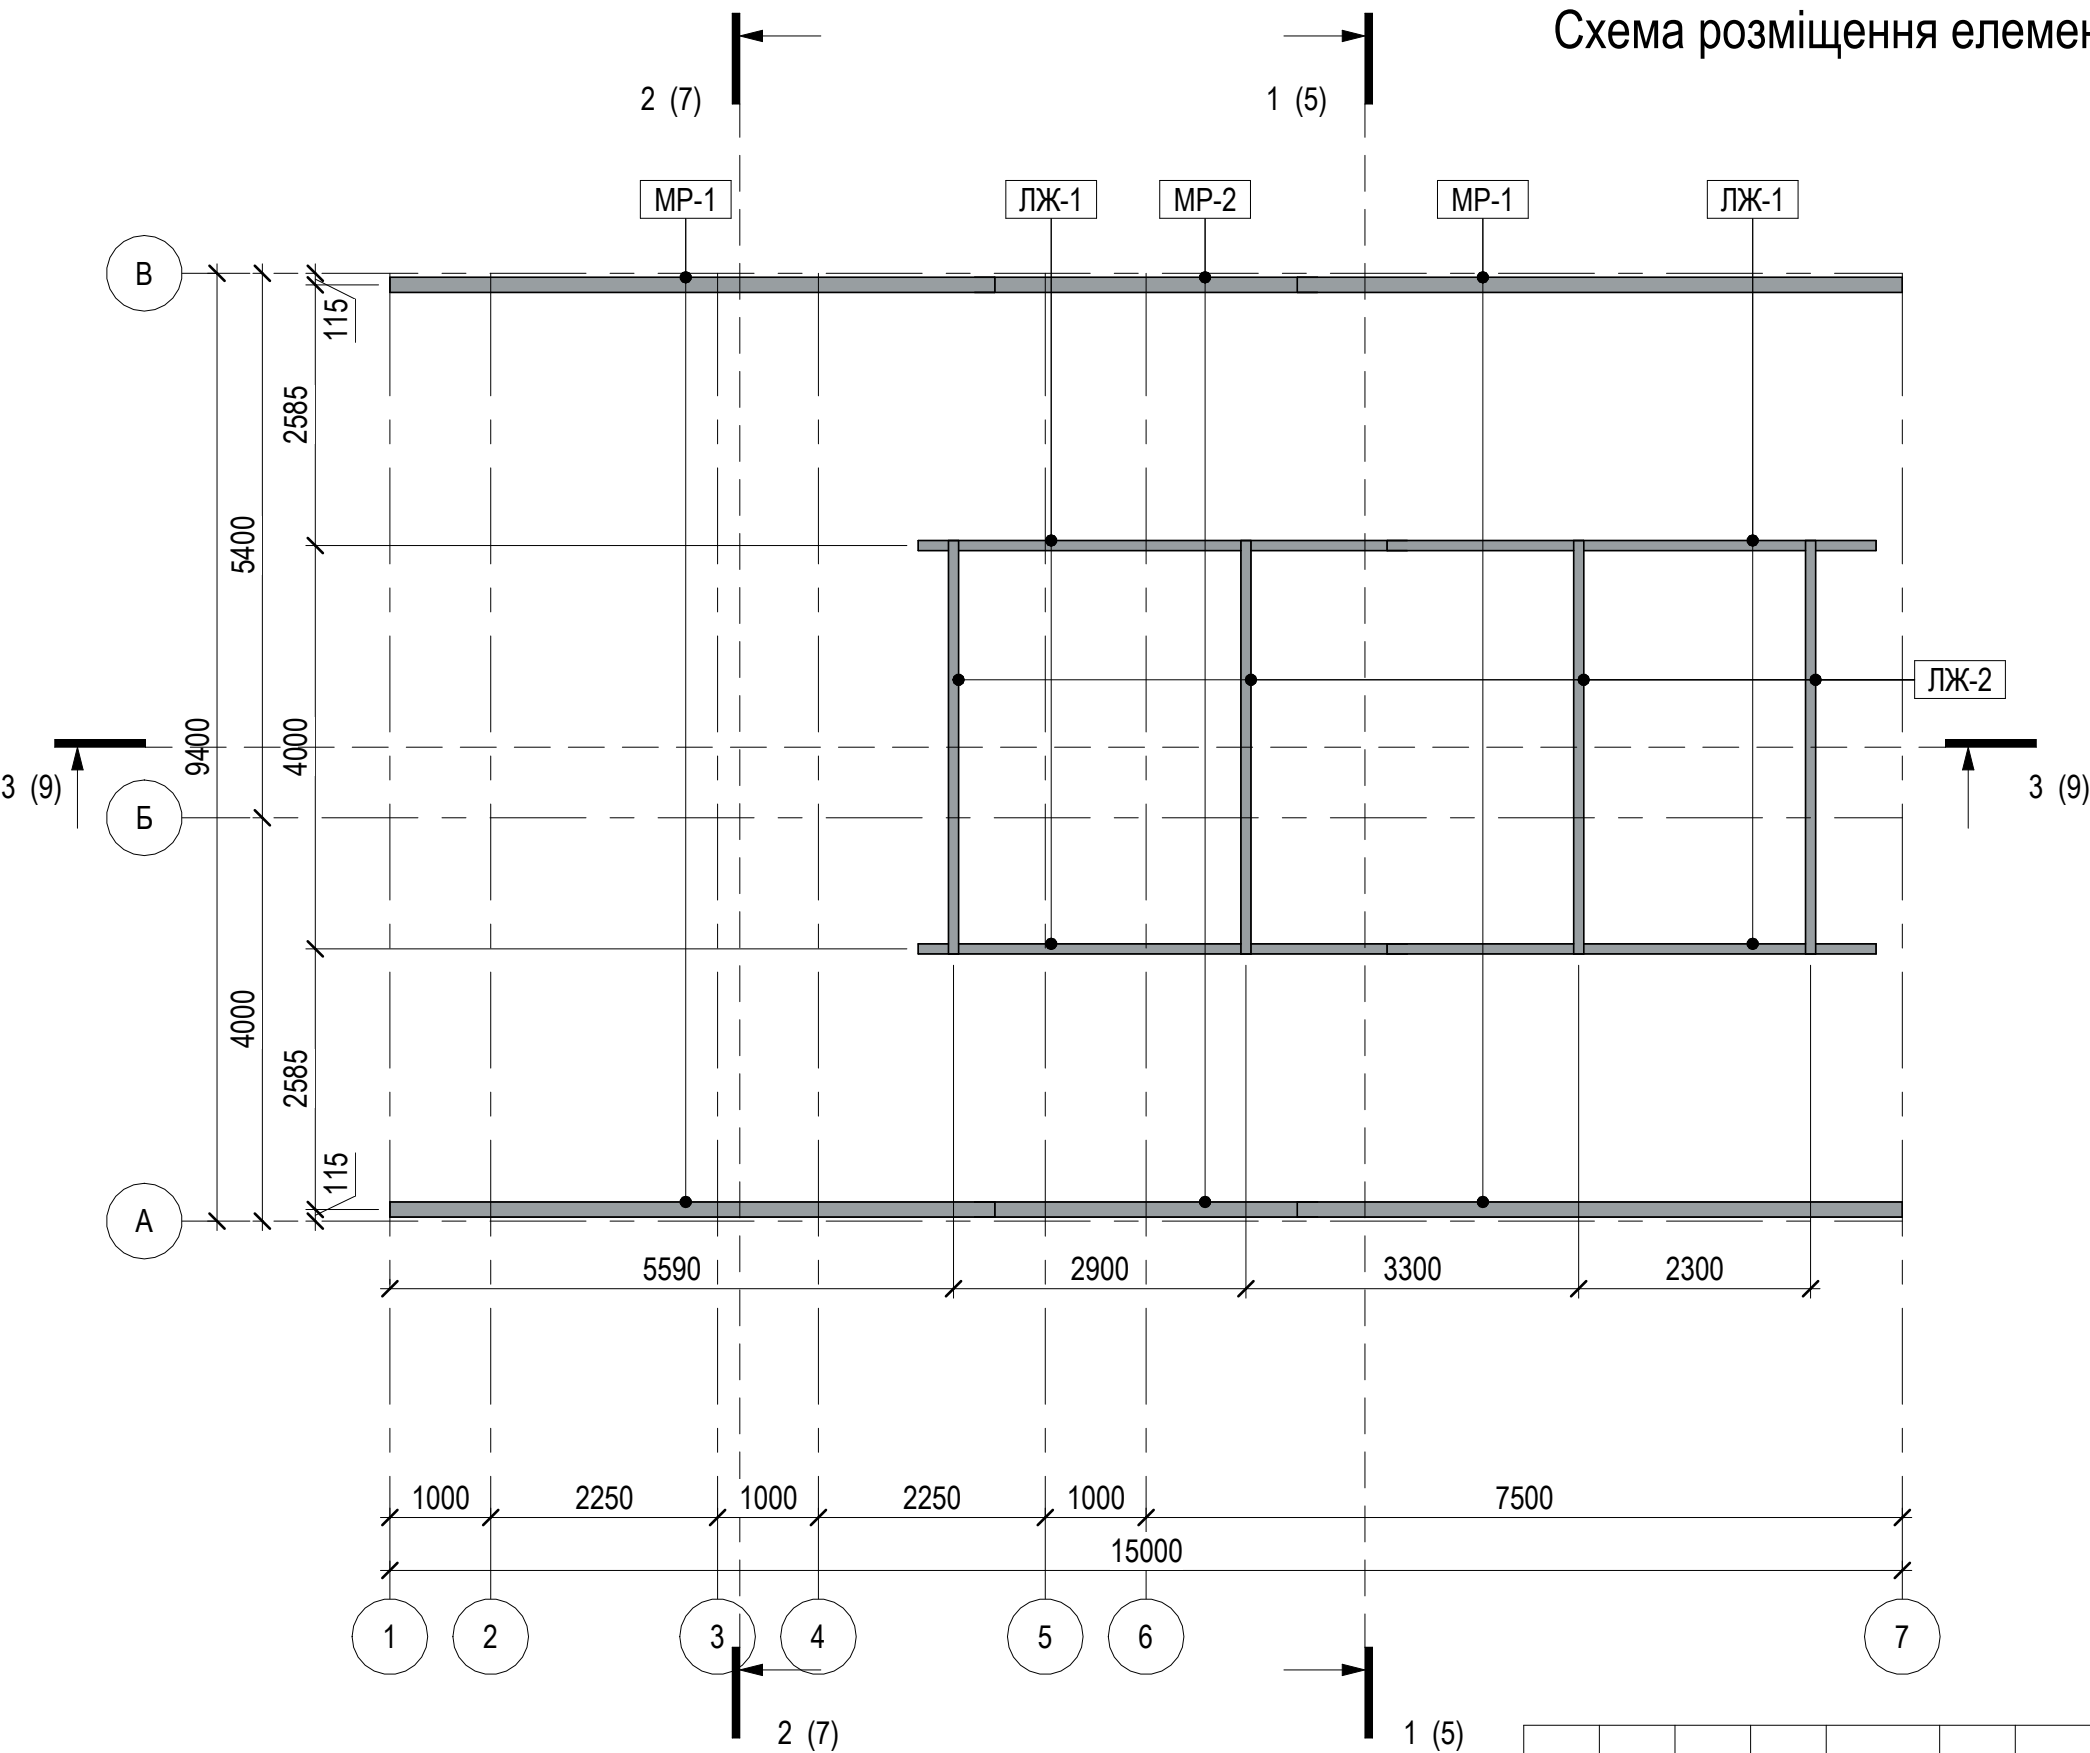


- 1. За умовну позначку 0.000 прийнято рівень чистої підлоги першого поверху, з врахуванням фінішного опорядження, що відповідає абсолютній відмітці 254,70 на генплані.
- 2. Креслення розглядати разом з КД- 5.

						UA.002.02.01.24- КД			
						Будівництво індивідуального житлового будинку в с.Біла Криниця Рівненського району Рівненської області			
Зм.	Кільк.	Арк.	№ док.	Підпис	Дата	Індивідуальний житловий будинок	Стадія	Аркуш	Аркушів
Розробив		Ніколайчук Ю.В.					РП	4	
Перевірив		Паламарчук В.С.							
ГАП									
ГП		Ніколайчук Ю.В.				Схема розміщення елементів кроквяної системи (нижній пояс системи)	ТОВ "ГарантАвтоЗахід" м. Рівне		
Н. Контр.		Паламарчук В.С.							

Погоджено			
Копіював	Зам. інв. №		
	Підпис і дата		
Формат А3А	Інв. № об.		


Елементи нижнього поясу кроквяної системи - перспективний вигляд

1

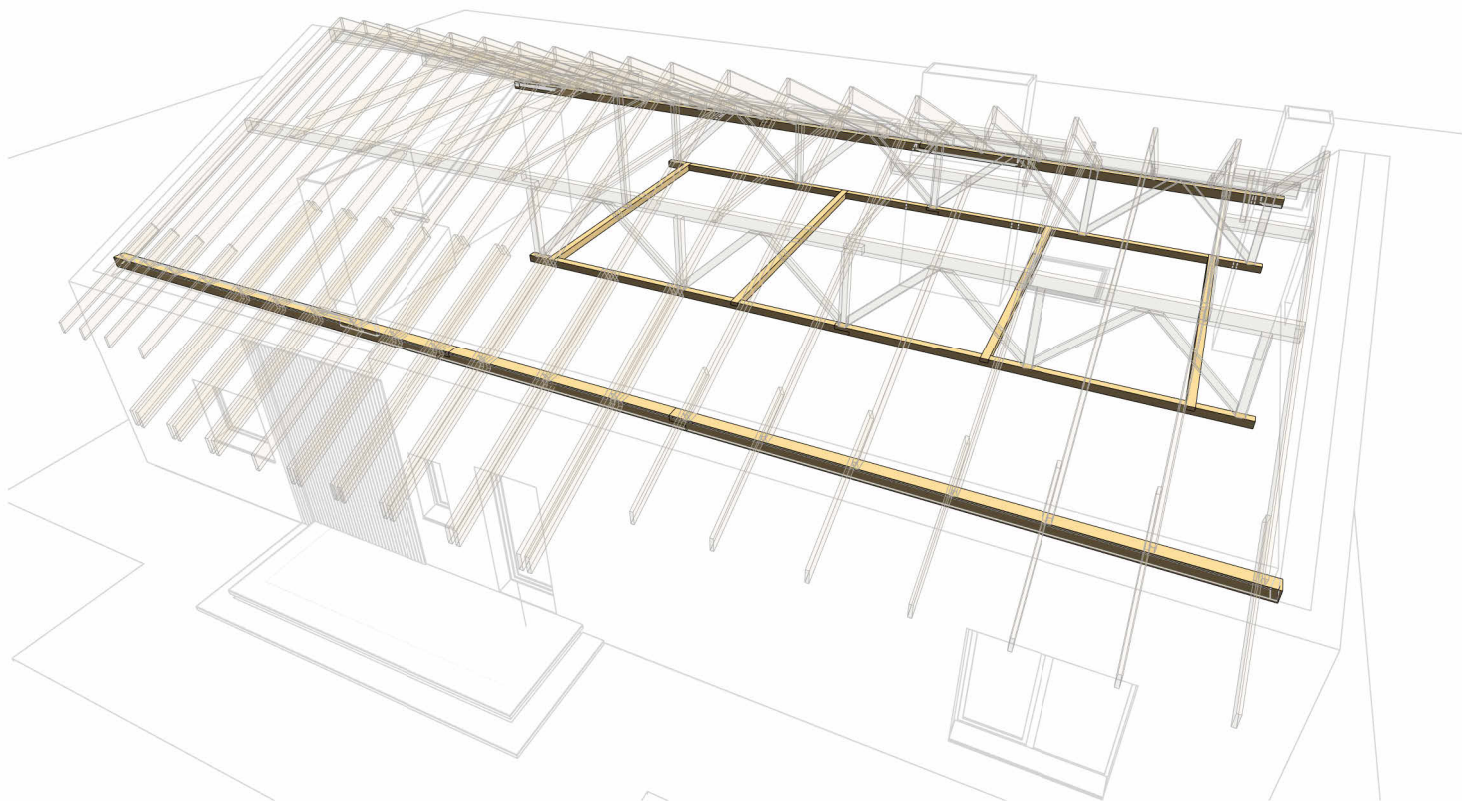


Елементи нижнього поясу кроквяної системи - перспективний вигляд

2

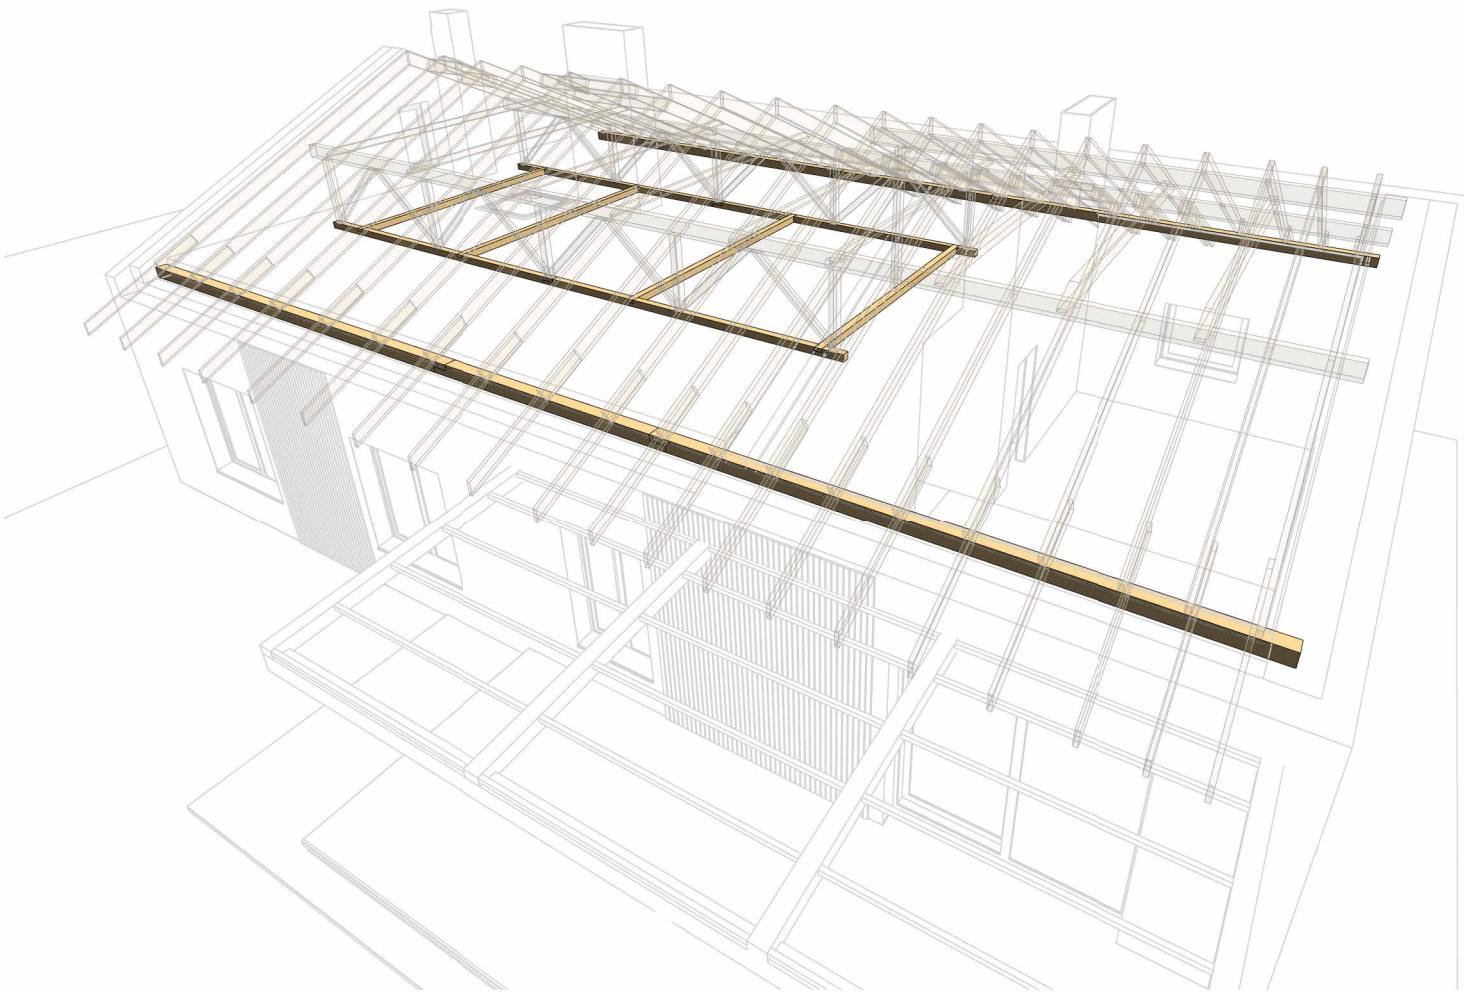

Розріз 1- 1

1 : 75

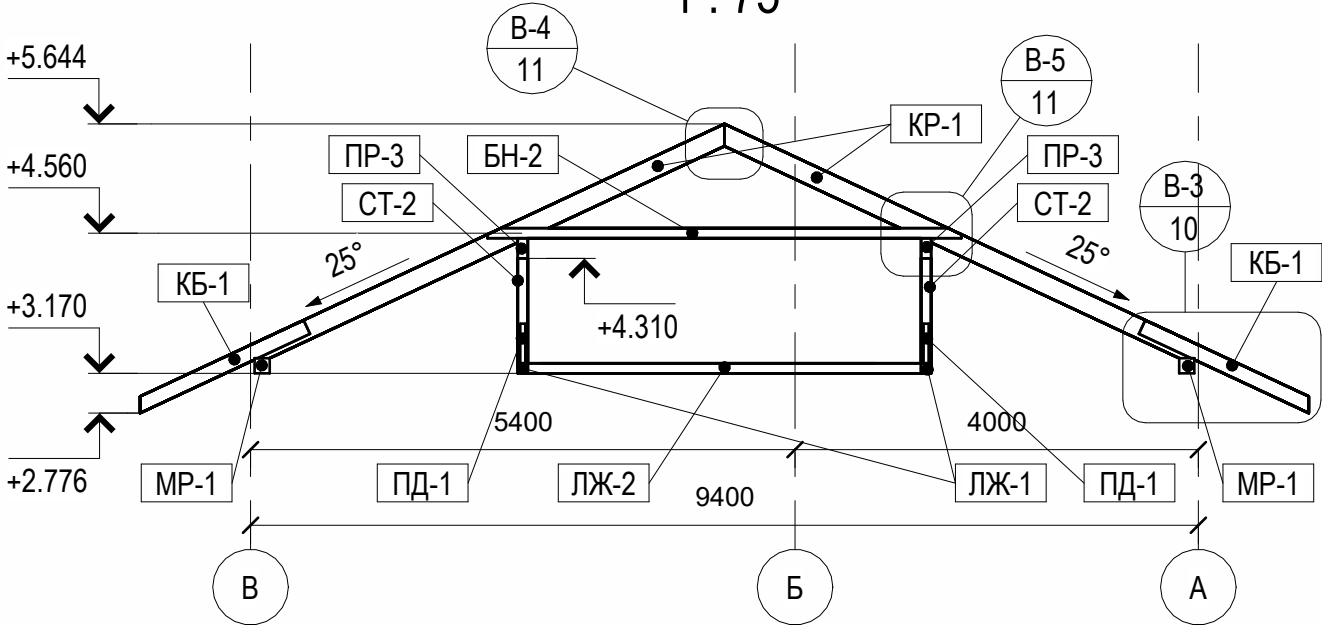


1.
- За умовну позначку 0.000 прийнято рівень чистої підлоги першого поверху, з врахуванням фінішного опорядження, що відповідає абсолютній відмітці 254,70 на генплані.
2.
- Креслення розглядати разом з КД- 4.

Специфікація елементів нижнього поясу кроквяної системи


Позиція	Позначення	Найменування	Кількіст ь	Об'єм, м³	Маса, кг	Примітка
ЛЖ-1	ДБН В.2.6-161:2017	Лежень, 100х100 (Н) мм, L=4850 мм	4	0.194	100.88	
ЛЖ-2	ДБН В.2.6-161:2017	Лежень, 100х100 (Н) мм, L=4100 мм	4	0.164	85.28	
МР-1	ДБН В.2.6-161:2017	Мауерлат, 150х150 (Н) мм, L=6000 мм	4	0.540	280.80	
МР-2	ДБН В.2.6-161:2017	Мауерлат, 150х150 (Н) мм, L=3400 мм	2	0.153	79.56	
			14	1.051	546.52	

						UA.002.02.01.24- КД			
						Будівництво індивідуального житлового будинку в с.Біла Криниця Рівненського району Рівненської області			
Зм.	Кільк.	Арк.	№ док.	Підпис	Дата	Індивідуальний житловий будинок	Стадія	Аркуш	Аркушів
Розробив		Ніколайчук Ю.В.					РП	5	
Перевірив		Паламарчук В.С.							
ГАП									
ГП		Ніколайчук Ю.В.							
Н. Контр.		Паламарчук В.С.				Елементи нижнього поясу кроквяної системи - перспективний вигляд, розріз 1-1	ТОВ "ГарантАвтоЗахід" м. Рівне		


Елементи заповнення кроквяної системи - перспективний вигляд 1

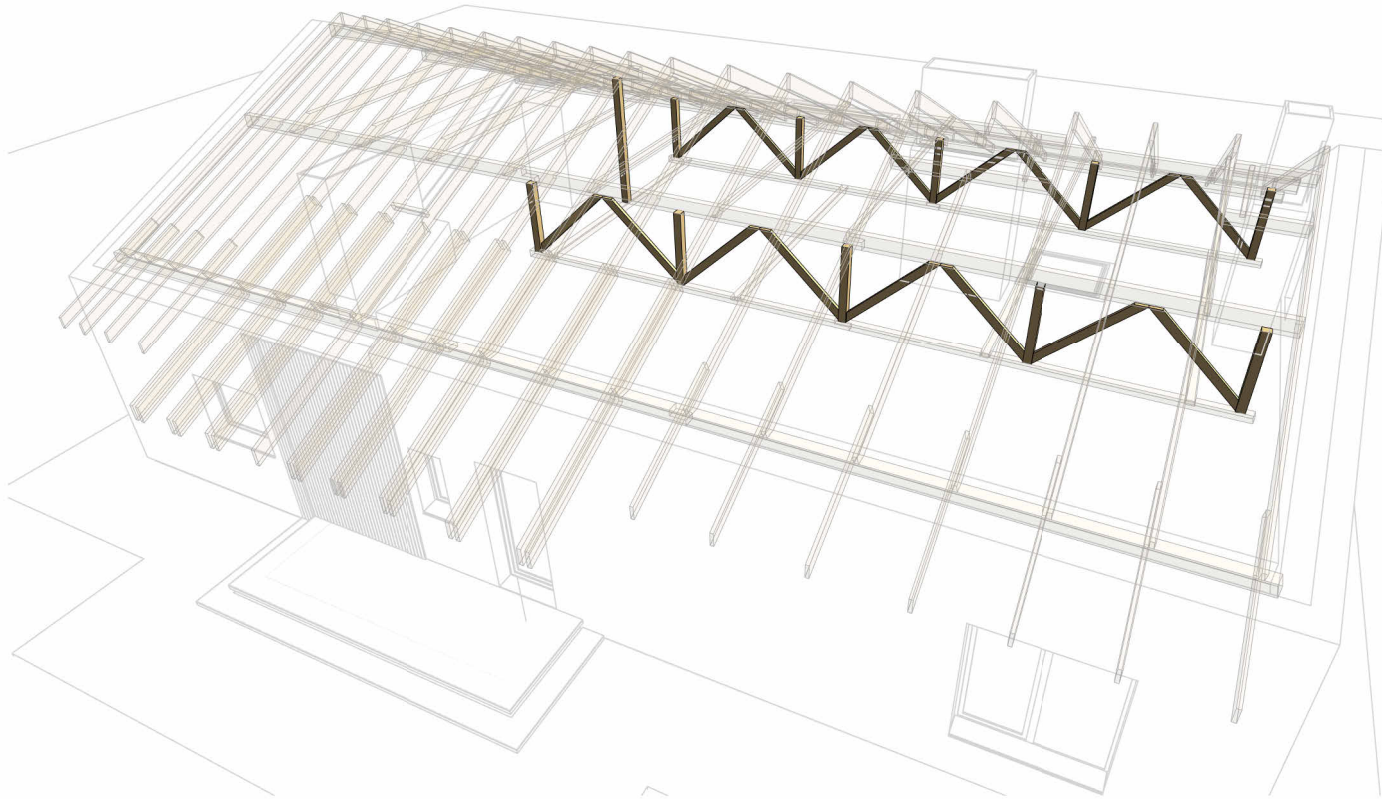

Розріз 2- 2
1 : 75

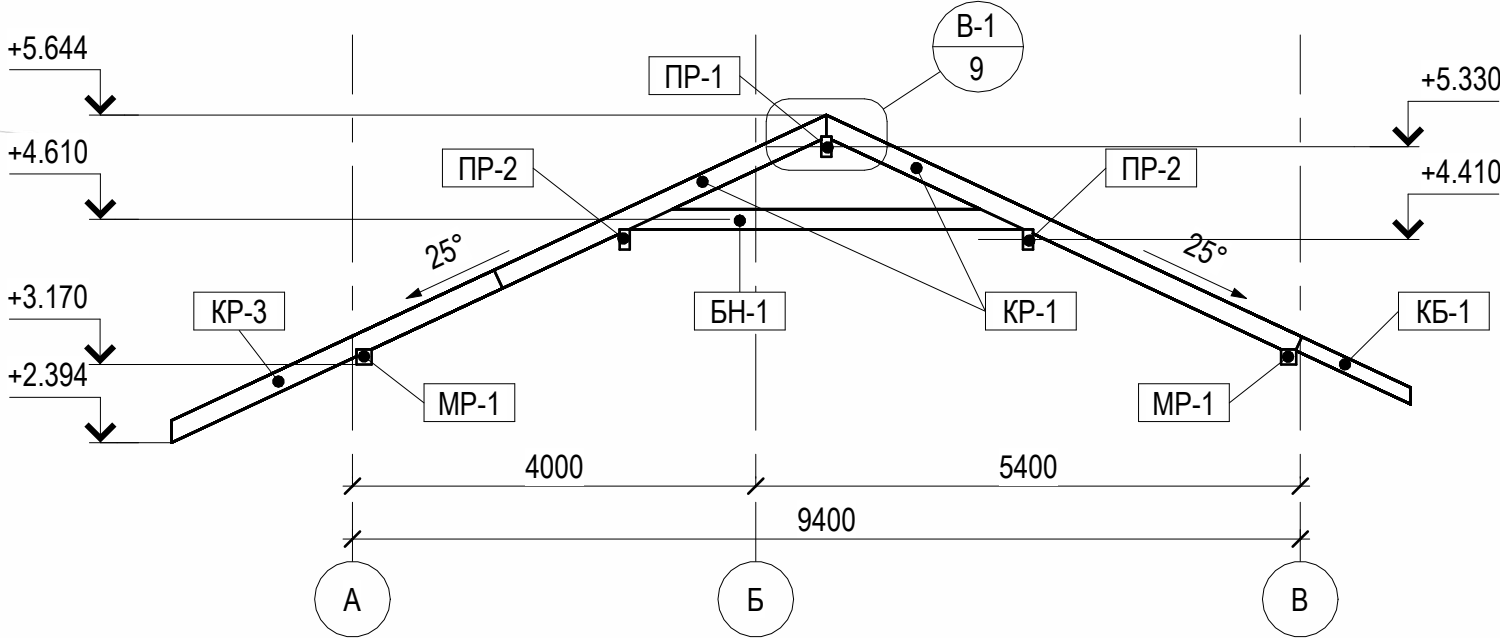

Елементи заповнення кроквяної системи - перспективний вигляд 2

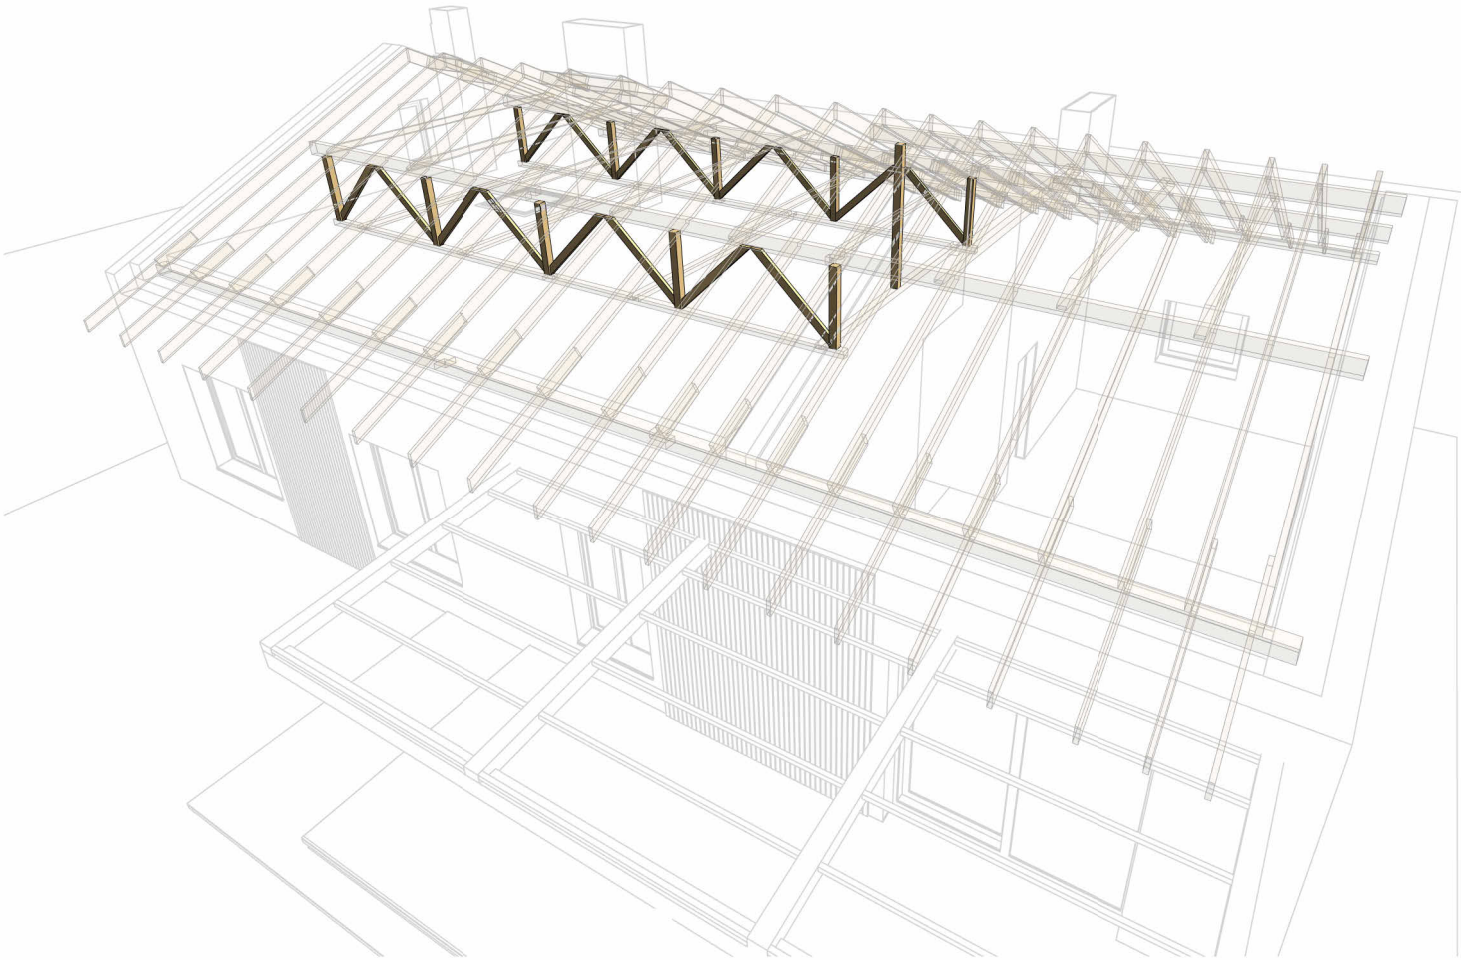

1. За умовну позначку 0.000 прийнято рівень чистої підлоги першого поверху, з врахуванням фінішного опорядження, що відповідає абсолютній відмітці 254,70 на генплані.
2. Креслення розглядати разом з КД- 2. 4. 6. 9.

Специфікація елементів заповнення кроквяної системи


Позиція	Позначення	Найменування	Кількіст ь	Об'єм, м³	Маса, кг	Примітка
ПД-1	ДБН В.2.6-161:2017	Підкіс, 50х100 (Н) мм, L=1514 мм	16	0.121	62.97	
СТ-1	ДБН В.2.6-161:2017	Стійка, 100х100 (Н) мм, L=1960 мм	1	0.020	10.19	
СТ-2	ДБН В.2.6-161:2017	Стійка, 100х100 (Н) мм, L=1040 мм	10	0.104	54.08	
			27	0.245	127.25	

						UA.002.02.01.24- КД			
						Будівництво індивідуального житлового будинку в с.Біла Криниця Рівненського району Рівненської області			
Зм.	Кільк.	Арк.	№ док.	Підпис	Дата	Індивідуальний житловий будинок	Стадія	Аркуш	Аркушів
Розробив		Ніколайчук Ю.В.					РП	7	
Перевірів		Паламарчук В.С.							
ГАП									
ГП		Ніколайчук Ю.В.							
Н. Контр.		Паламарчук В.С.				Елементи заповнення кроквяної системи - перспективний вигляд, розріз 2-2	ТОВ "ГарантАвтоЗахід" м. Рівне		

Додаткові елементи - перспективний вигляд 1

Додаткові елементи - перспективний вигляд 3

Додаткові елементи - перспективний вигляд 2

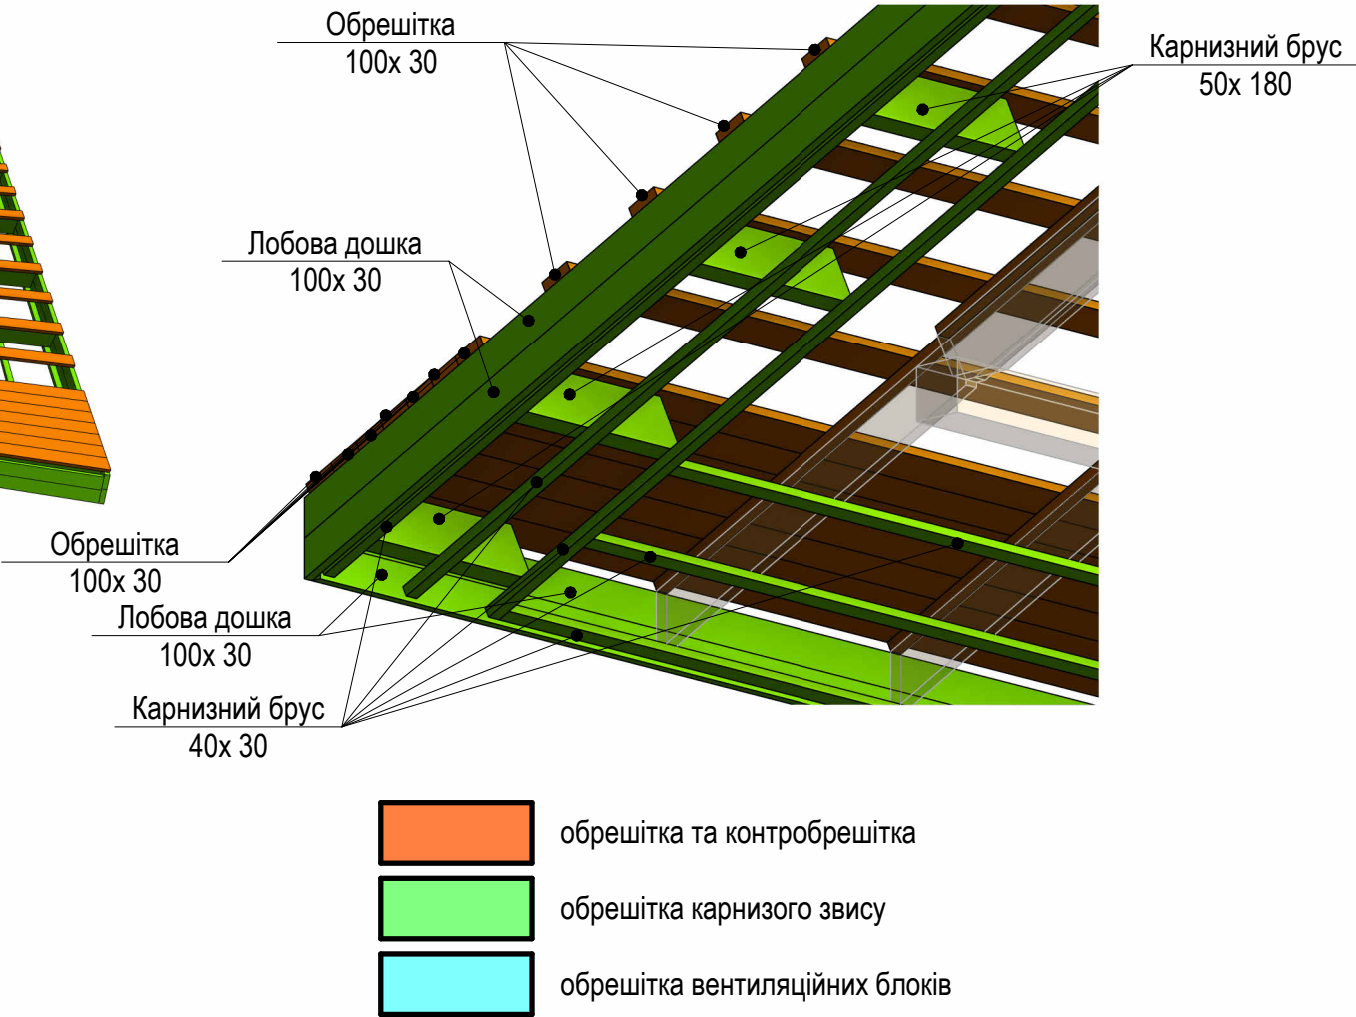

Специфікація додаткових елементів кроквяної системи


Позиція	Позначення	Найменування	Довжин а, мм	Об'єм, м³	Маса, кг	Примітка
	ДБН В.2.6-161:2017	Карнизний брус, 40х30 (Н) мм	183749	0.220	114.66	
	ДБН В.2.6-161:2017	Карнизний брус, 50х180 (Н) мм	27400	0.247	128.23	
	ДБН В.2.6-161:2017	Контробрешітка, 40х30 (Н) мм	308018	0.370	192.20	
	ДБН В.2.6-161:2017	Лобова дошка, 100х30 (Н) мм	120550	0.362	188.06	
	ДБН В.2.6-161:2017	Обрешітка, 100х30 (Н) мм	835052	2.505	1302.68	
	ДБН В.2.6-161:2017	Обрешітка, 40х30 (Н) мм	29751	0.036	18.56	

150452
0 3.739 1944.40


1. За умовну позначку 0.000 прийнято рівень чистої підлоги першого поверху, з врахуванням фінішного опорядження, що відповідає абсолютній відмітці 254,70 на генплані.
2. Креслення розглядати разом з КД- 2. 4. 6.

						UA.002.02.01.24- КД			
						Будівництво індивідуального житлового будинку в с.Біла Криниця Рівненського району Рівненської області			
Зм.	Кільк.	Арк.	№ док.	Підпис	Дата	Індивідуальний житловий будинок	Стадія	Аркуш	Аркушів
Розробив		Ніколайчук Ю.В.					РП	8	
Перевірив		Паламарчук В.С.							
ГАП									
ГІП		Ніколайчук Ю.В.							
Н. Контр.		Паламарчук В.С.				Додаткові елементи - перспективний вигляд	ТОВ "ГарантАвтоЗахід" м. Рівне		

Розріз 3- 3
1 : 75

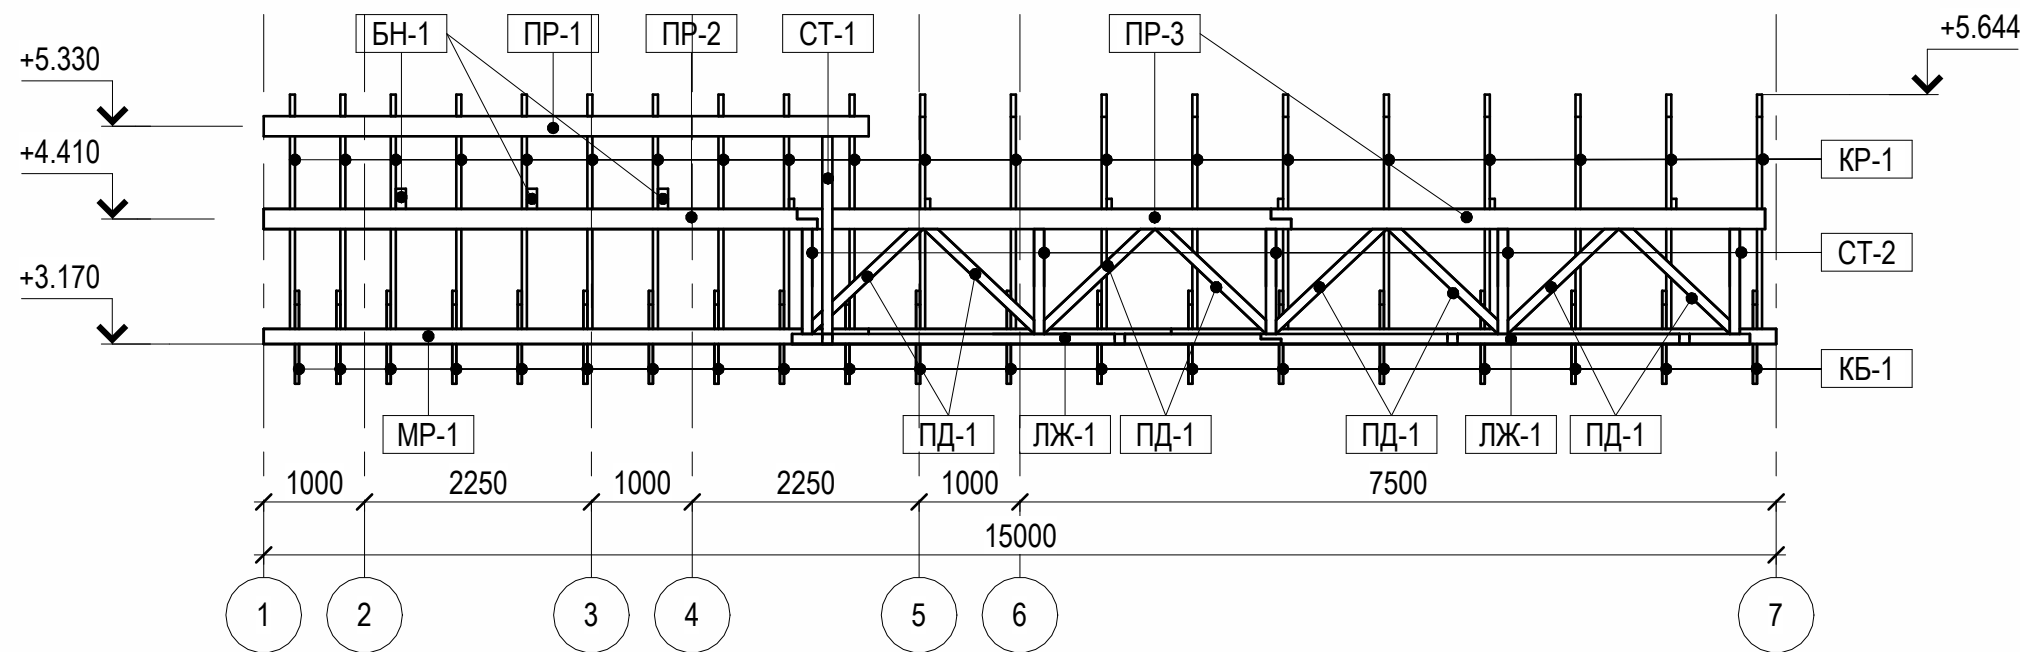



Вузол 1
М 1 : 10

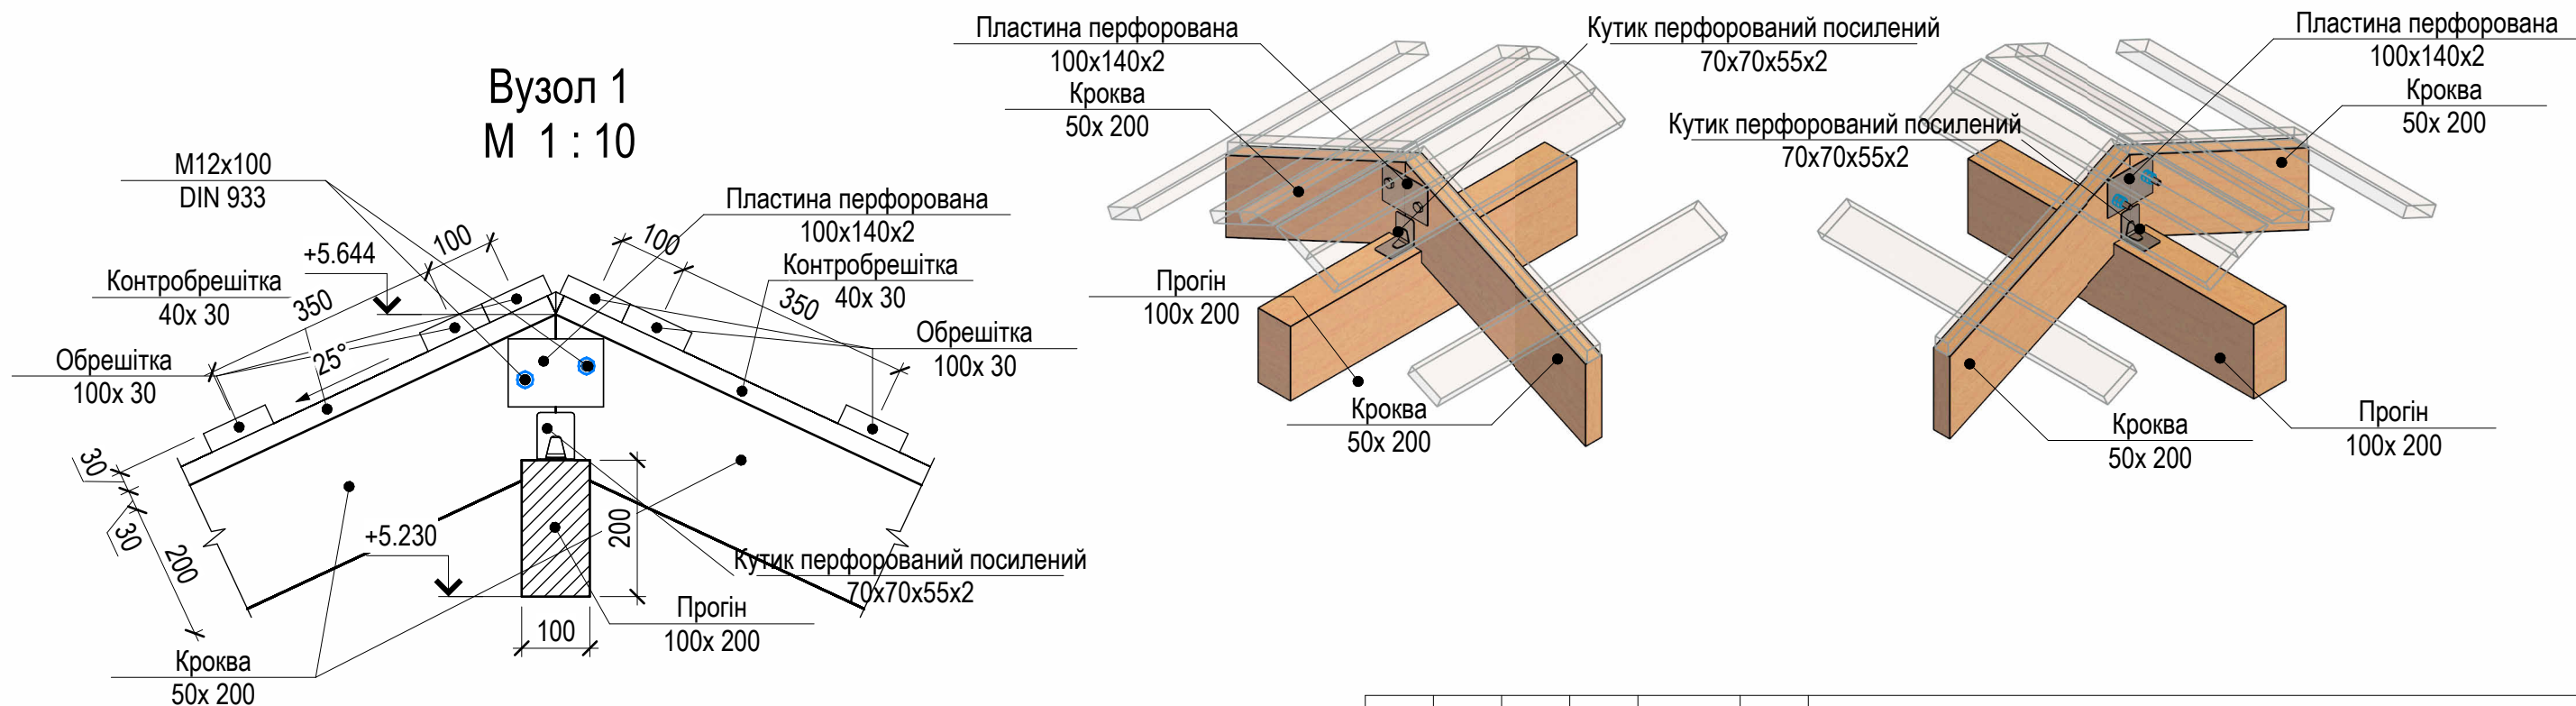



1. За умовну позначку 0.000 прийнято рівень чистої підлоги першого поверху, з врахуванням фінішного опорядження, що відповідає абсолютній відмітці 254,70 на генплані.
2. Креслення розглядати разом з КД- 2. 4. 6.

						UA.002.02.01.24- КД			
						Будівництво індивідуального житлового будинку в с.Біла Криниця Рівненського району Рівненської області			
Зм.	Кільк.	Арк.	№ док.	Підпис	Дата	Індивідуальний житловий будинок	Стадія	Аркуш	Аркушів
Розробив		Ніколайчук Ю.В.					РП	9	
Перевірив		Паламарчук В.С.							
ГАП									
ГП		Ніколайчук Ю.В.							
Н. Контр.		Паламарчук В.С.				Розріз 3-3, вузол 1		ТОВ "ГарантАвтоЗахід" м. Рівне	

Вузол 3
М 1 : 10

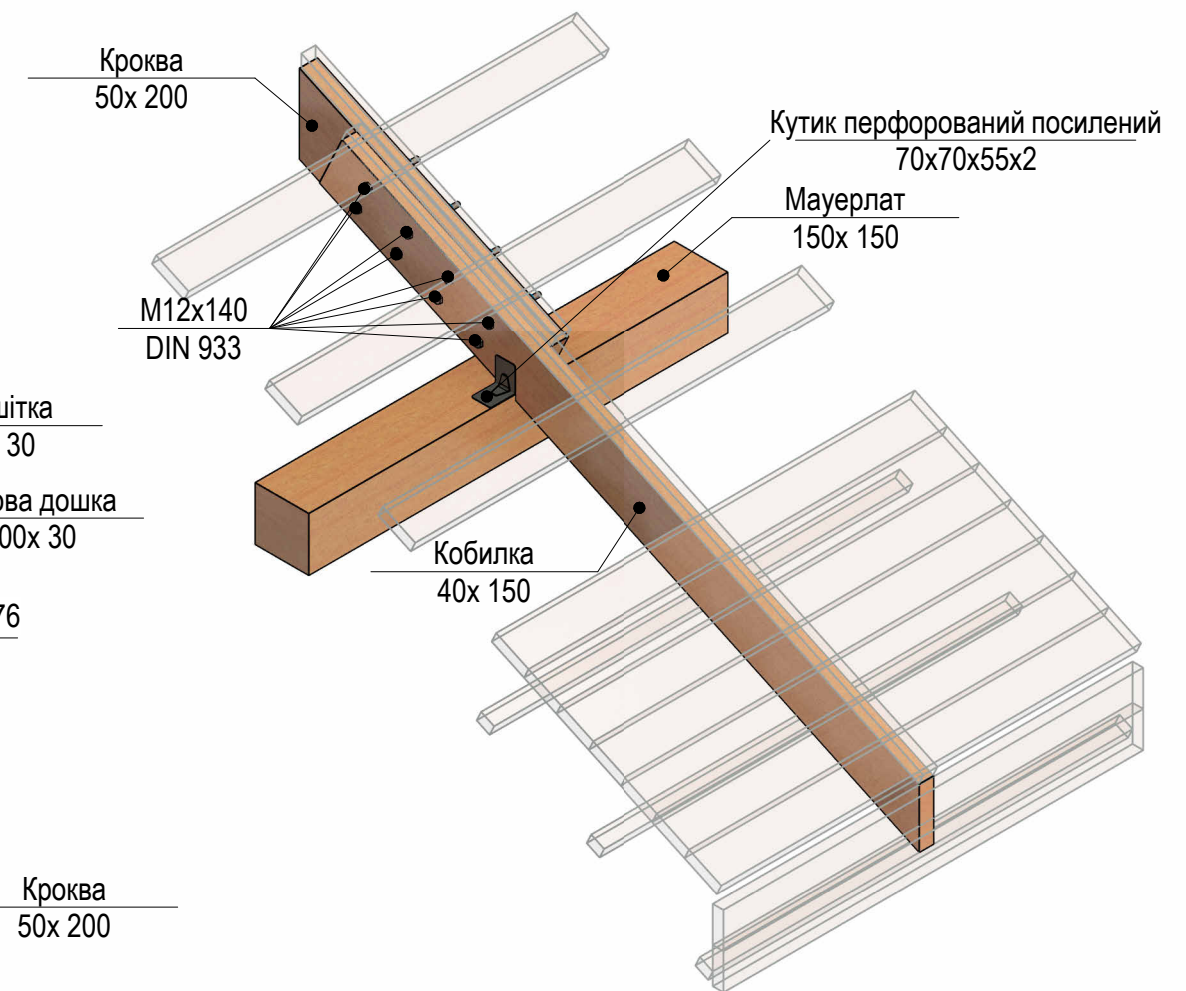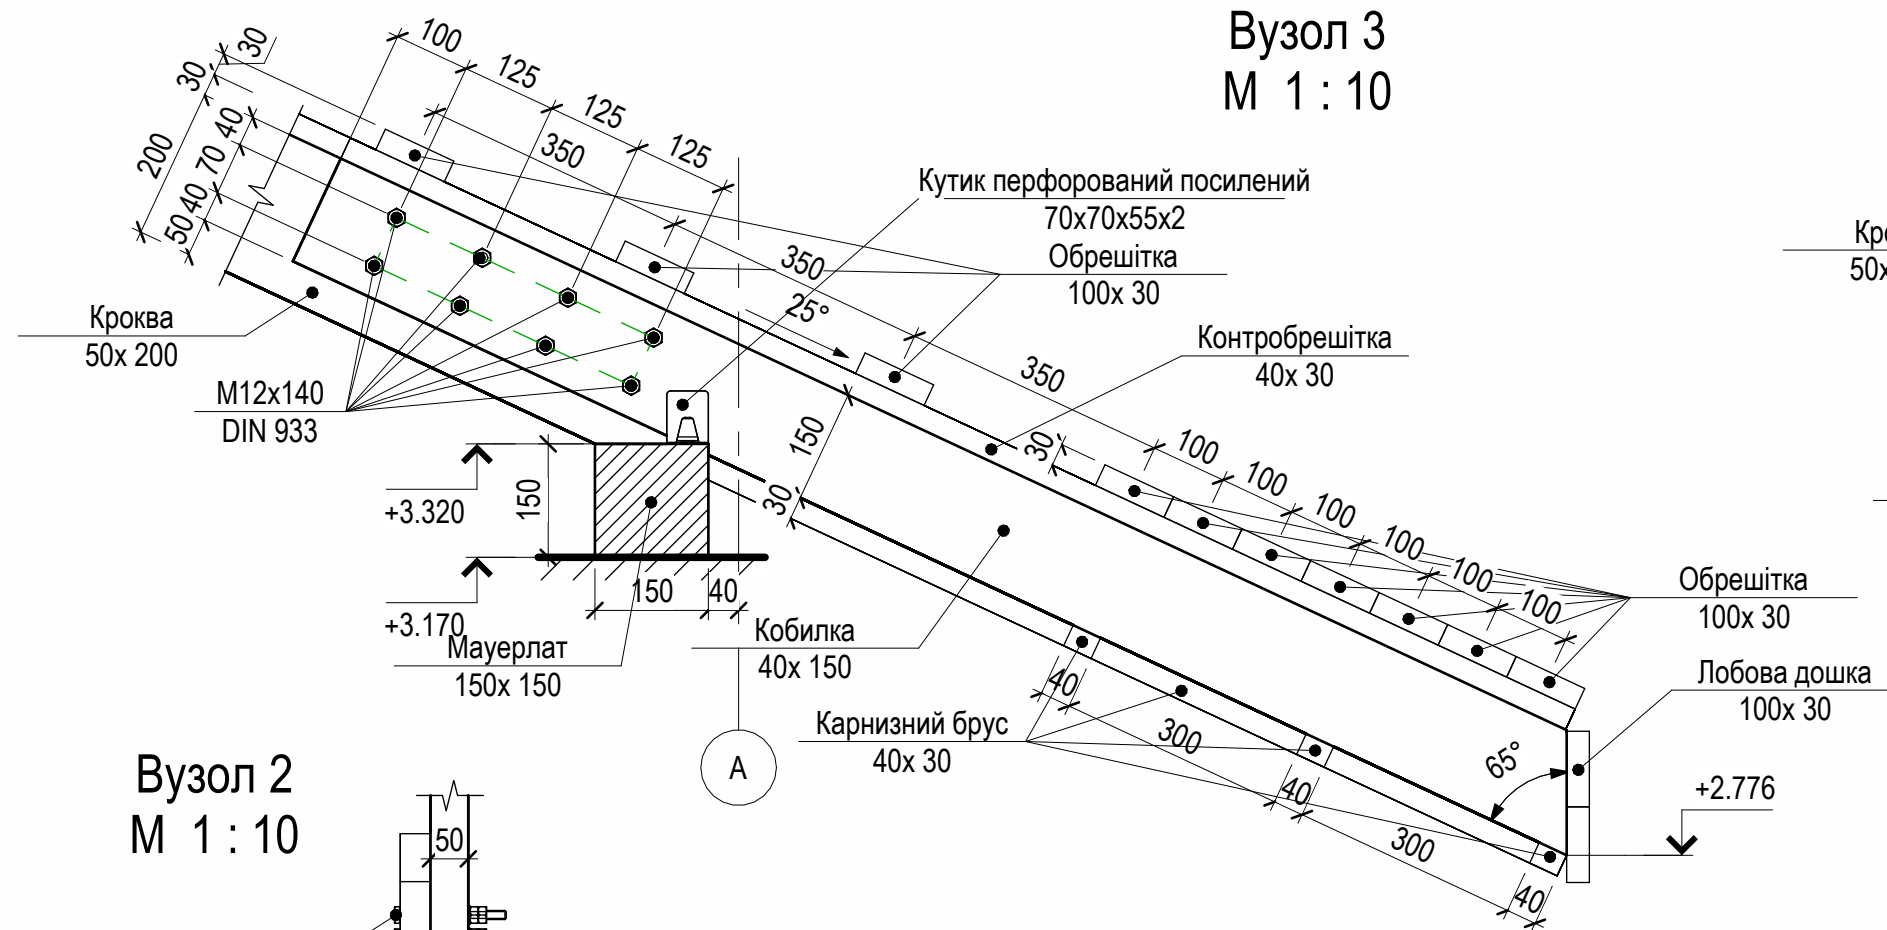




Вузол 2
М 1 : 10

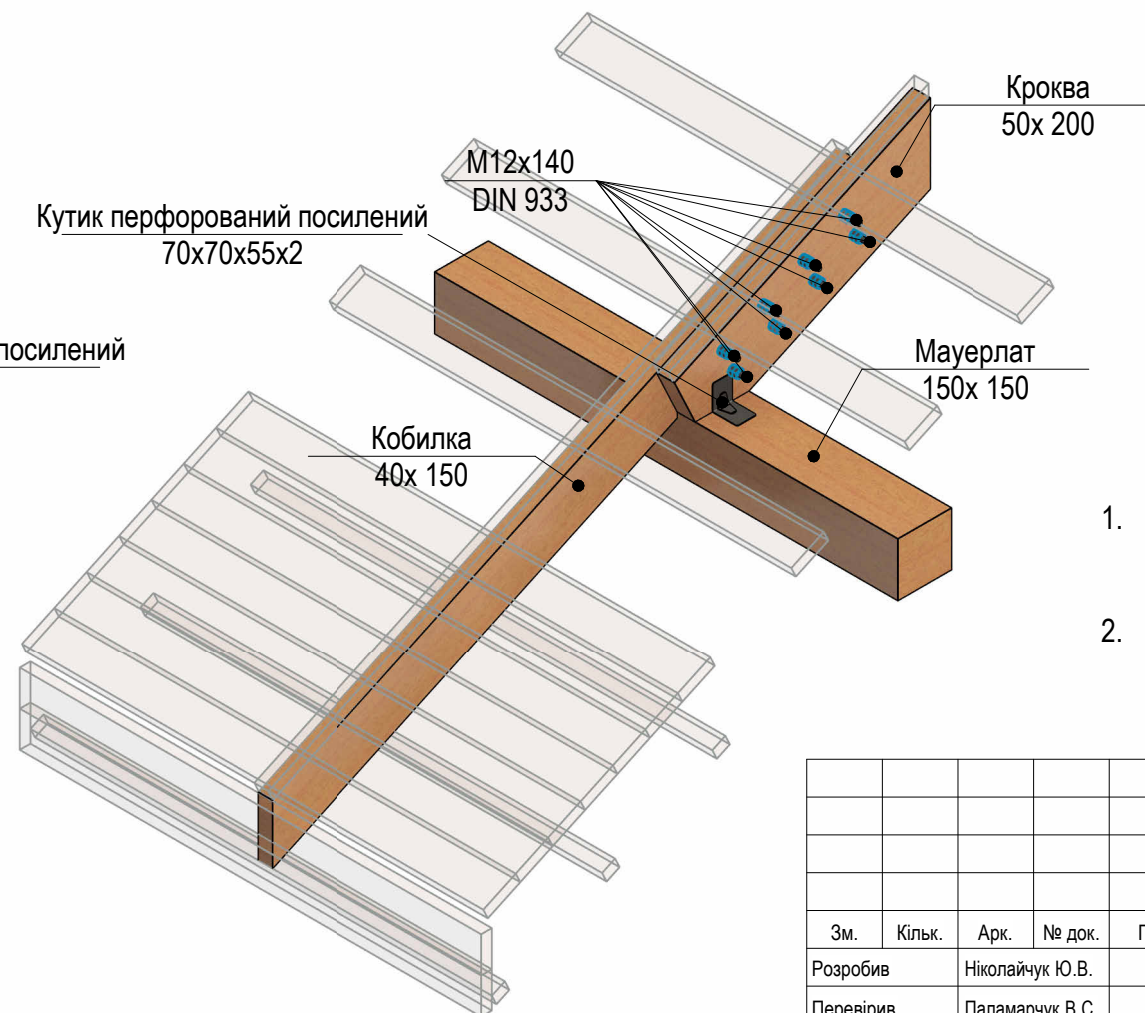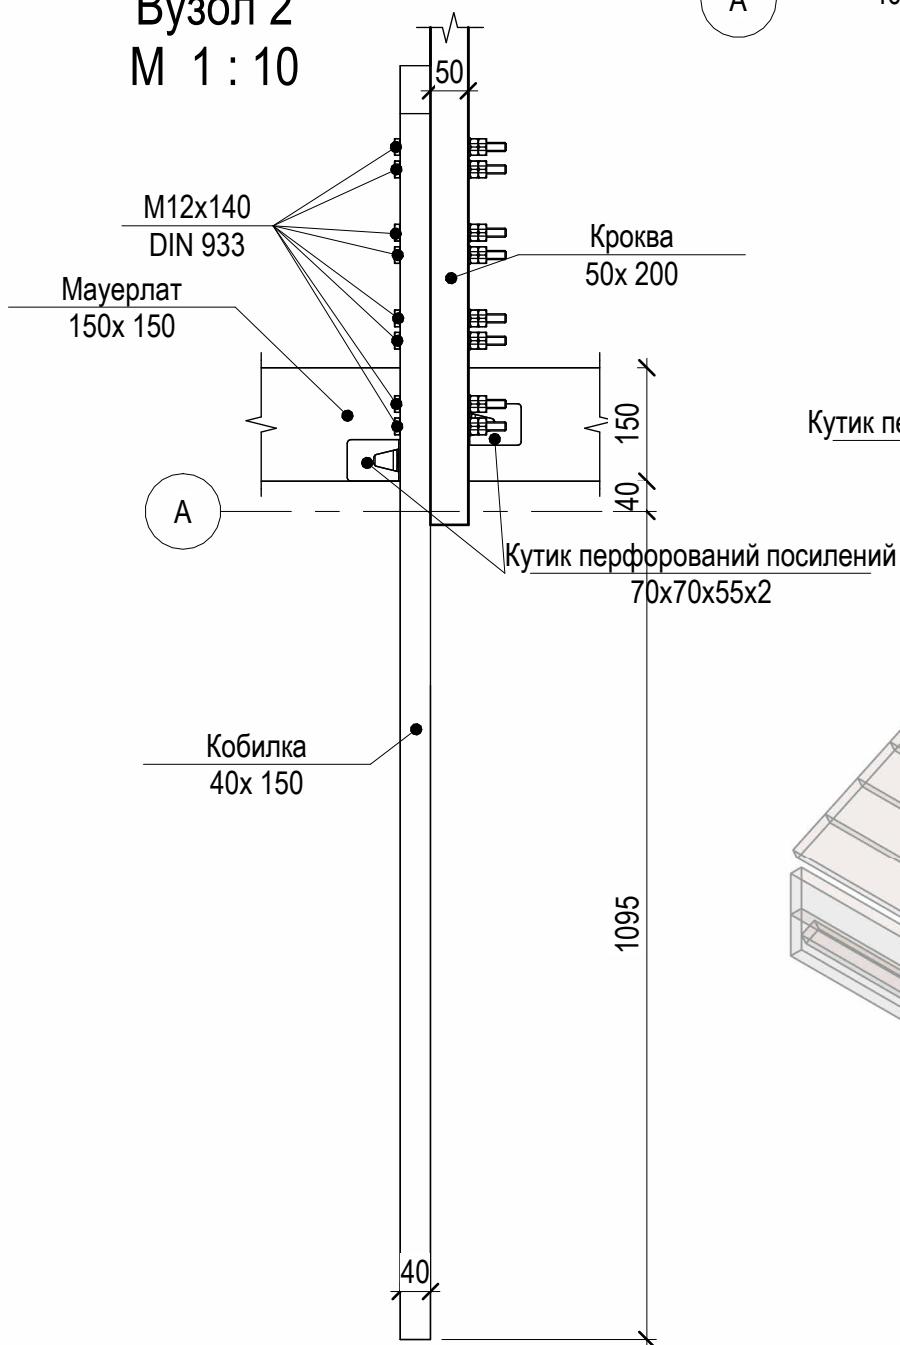




1. За умовну позначку 0.000 прийнято рівень чистої підлоги першого поверху, з врахуванням фінішного опорядження, що відповідає абсолютній відмітці 254,70 на генплані.
2. Креслення розглядати разом з КД- 2. 5.

						UA.002.02.01.24- КД				
						Будівництво індивідуального житлового будинку в с.Біла Криниця Рівненського району Рівненської області				
Зм.	Кільк.	Арк.	№ док.	Підпис	Дата					
Розробив		Ніколайчук Ю.В.				Індивідуальний житловий будинок		Стадія	Аркуш	Аркушів
Перевірив		Паламарчук В.С.						РП	10	
ГАП										
ГІП		Ніколайчук Ю.В.				Вузол 2,3		ТОВ "ГарантАвтоЗахід" м. Рівне		
Н. Контр.		Паламарчук В.С.								

Вузол 4
М 1 : 10

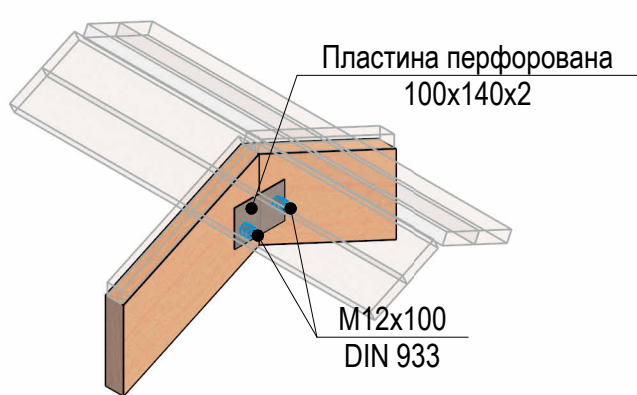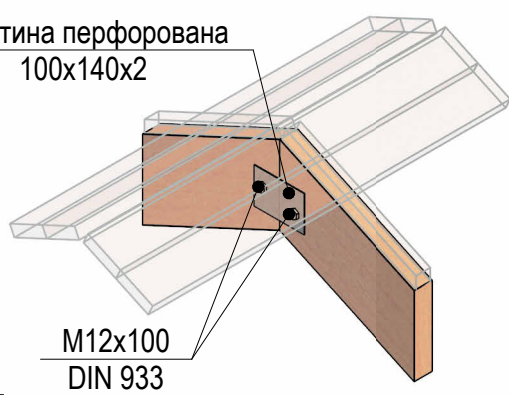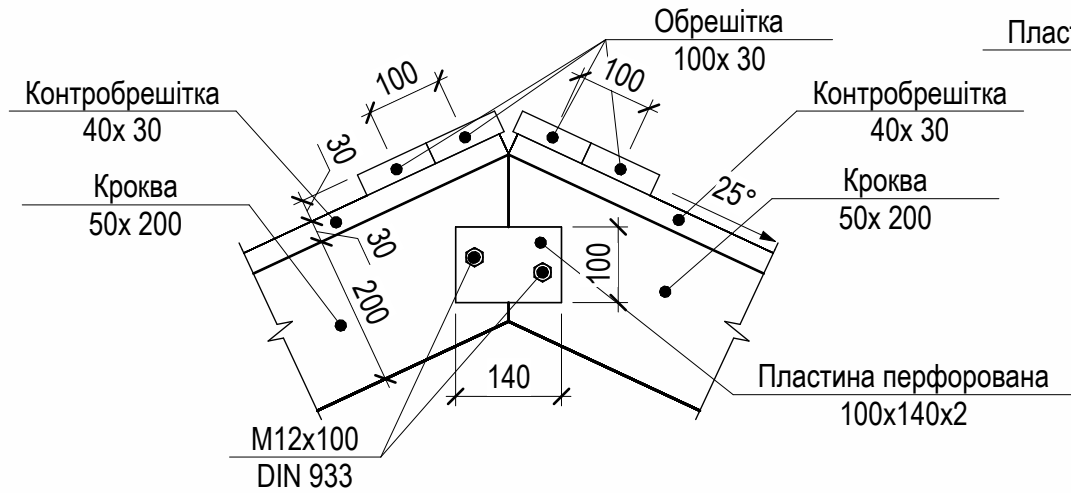

Вузол 5
М 1 : 10

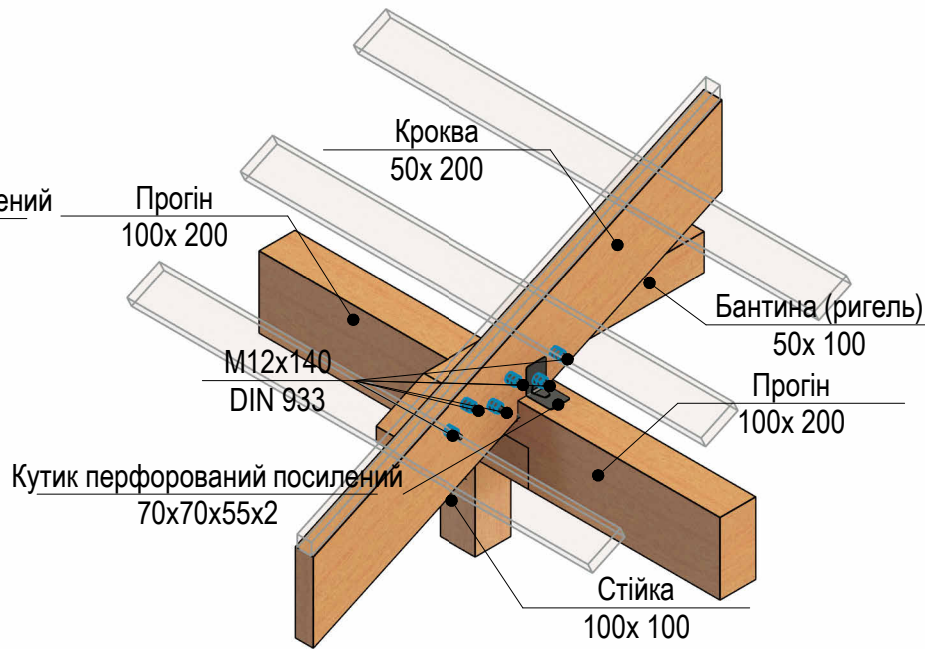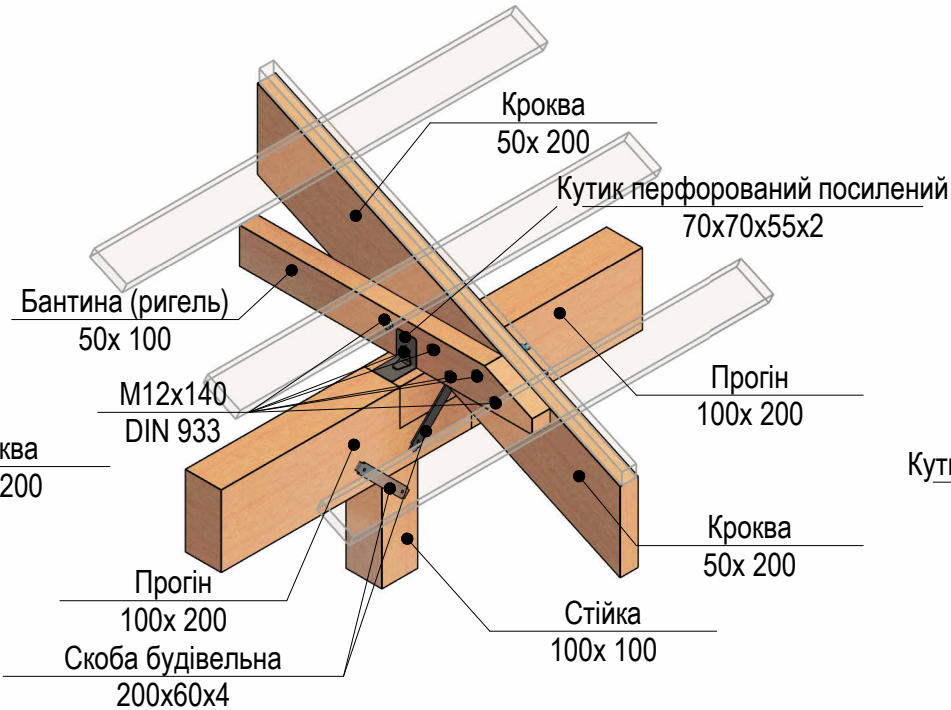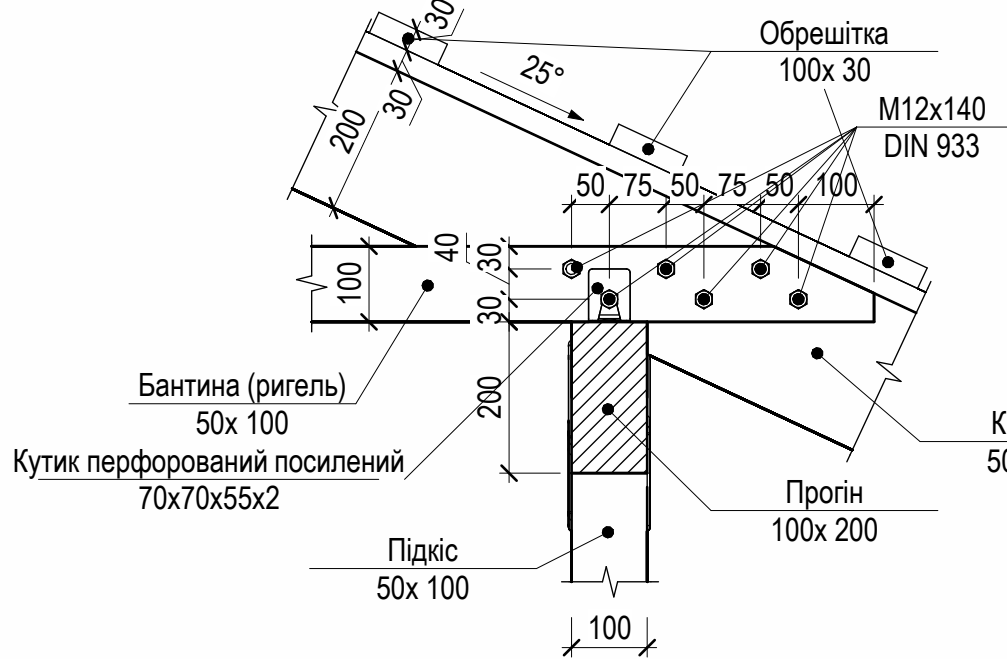

1. За умовну позначку 0.000 прийнято рівень чистої підлоги першого поверху, з врахуванням фінішного опорядження, що відповідає абсолютній відмітці 254,70 на генплані.
2. Креслення розглядати разом з КД- 5.

						UA.002.02.01.24- КД			
						Будівництво індивідуального житлового будинку в с.Біла Криниця Рівненського району Рівненської області			
Зм.	Кільк.	Арк.	№ док.	Підпис	Дата	Індивідуальний житловий будинок	Стадія	Аркуш	Аркушів
Розробив		Ніколайчук Ю.В.					РП	11	
Перевірив		Паламарчук В.С.							
ГАП									
ГП		Ніколайчук Ю.В.							
Н. Контр.		Паламарчук В.С.				Вузол 4,5		ТОВ "ГарантАвтоЗахід" м. Рівне	