



План фундаментів

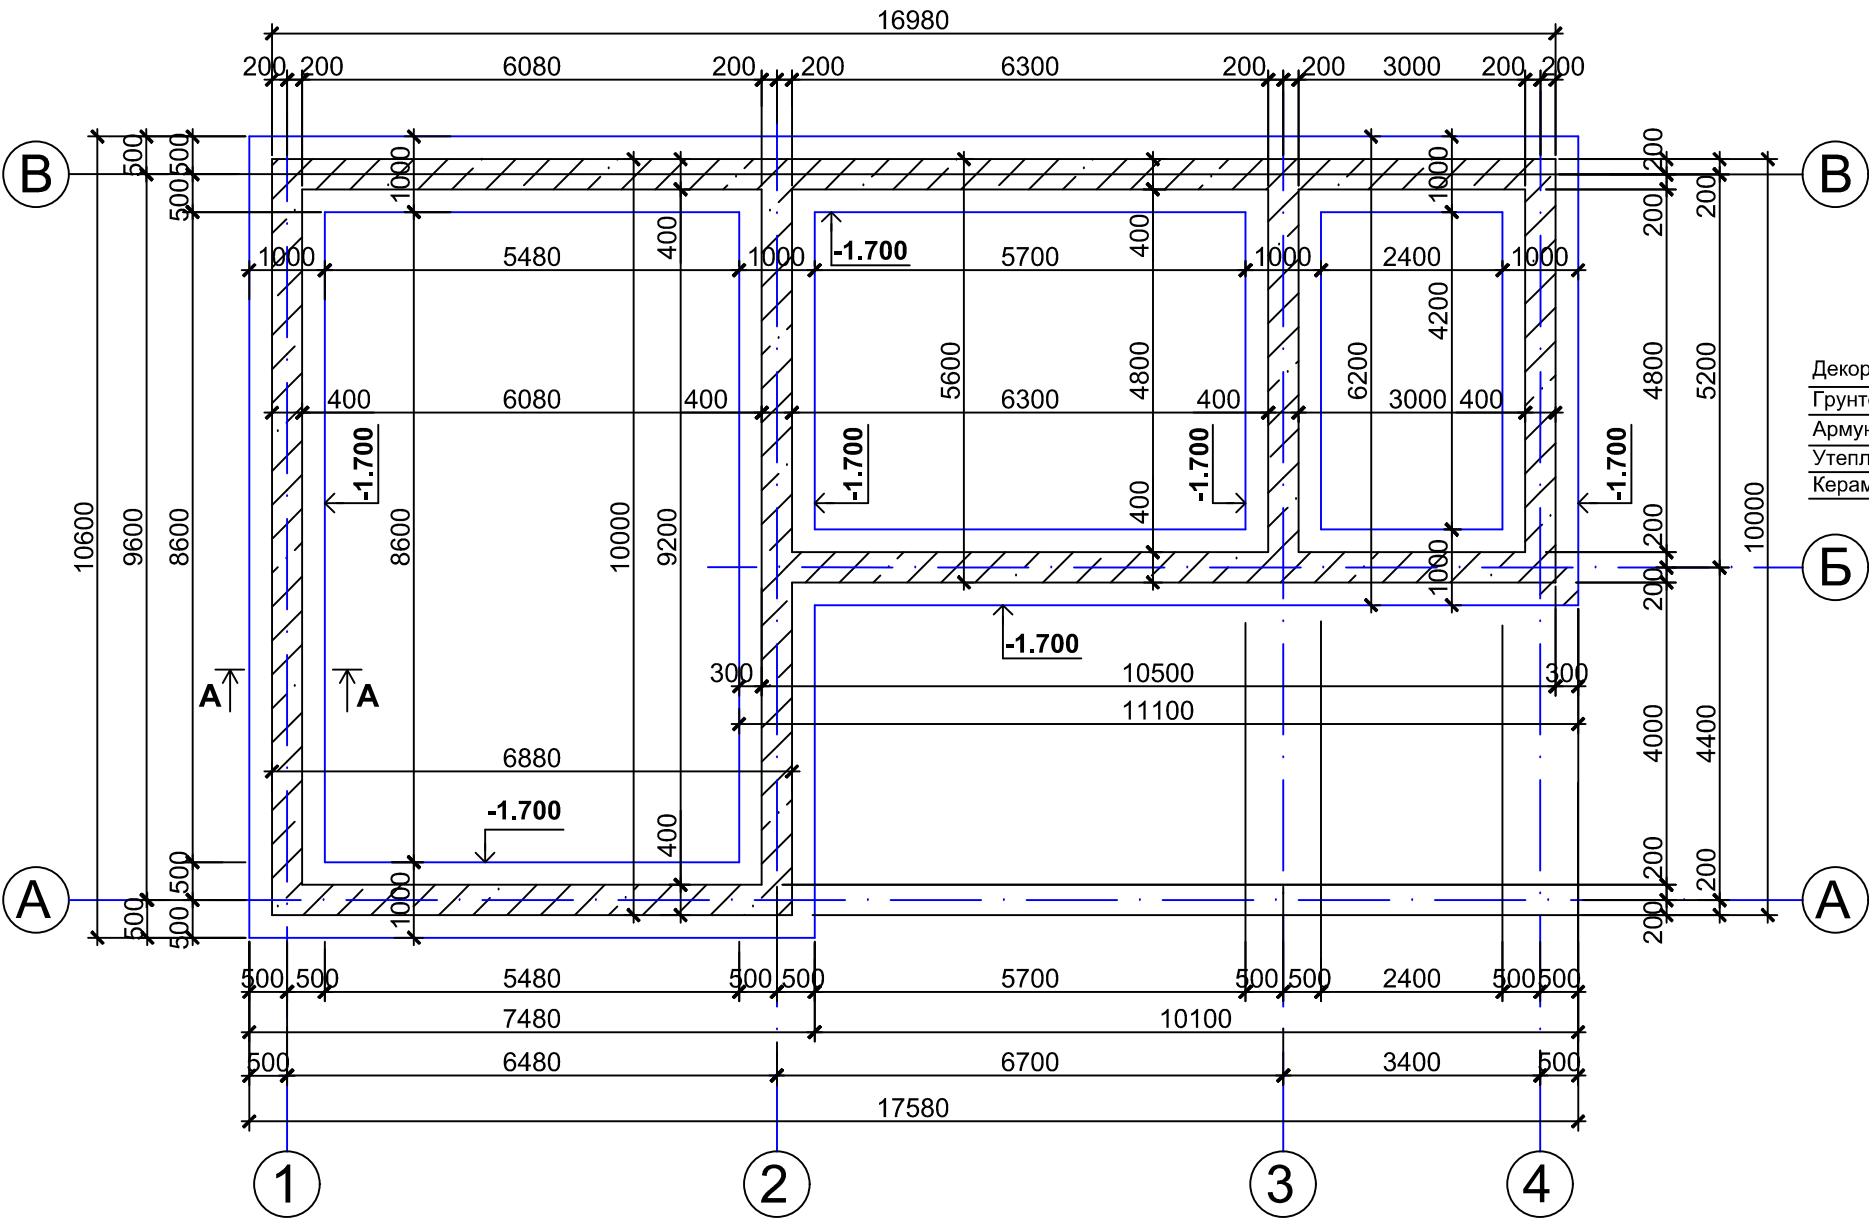

Перетин А-А

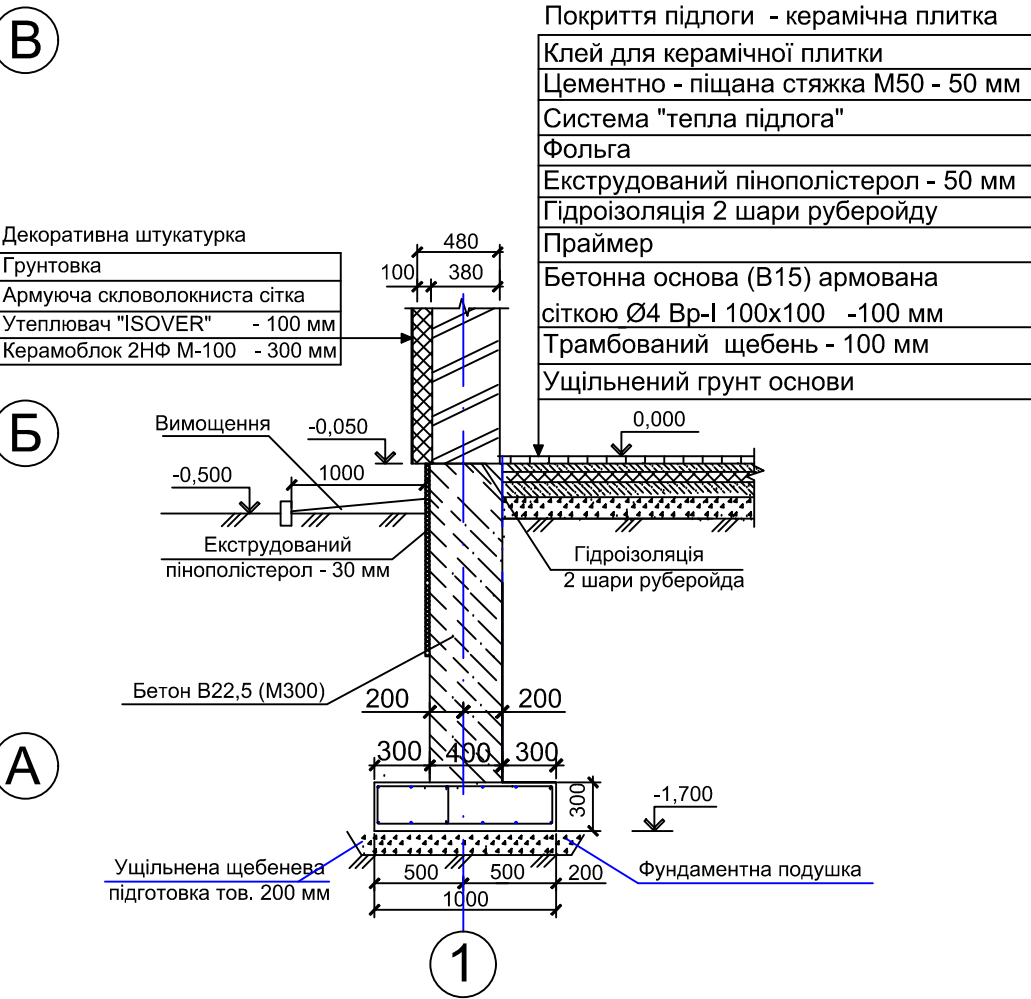

1. Даний аркуш дивитись разом з аркушами АБ-5,6
2. Фундаменти - стрічкові монолітні з бетону В22,5 (М300) по ДСТУ Б.В.2.7-43-96, з армуванням в'язаним каркасом.
3. Ґрунт основи фундаментів - пісок жовтий, жовто-сірий, мілкий, маловологий та вологий, середньої щільності, загальною потужністю 0,7 м. Властивості ґрунта: $p=1.91 \text{ т/м}^3$; $e=0,677$; $E=23 \text{ МПа}$; $c=1 \text{ КПа}$.
Відносна відмітка сталого рівня ґрунтових вод становить 98,60 м, що відповідає 1,4 м, на час вишукувань.
4. Під фундаментну подушку влаштувати ущільнену щебеневу підготовку товщ. 200 мм.
5. За відмітку 0.000 прийнята відмітка чистої підлоги першого поверху. Абсолютна відм. 0.000=100,50 м.

Замість інв. №
Підпис і дата
Інв. № ориг.

						7/07.2024 - АР			
						Будівництво садового будинку за адресою: Київська область, Обухівський район (Києво-Святошенський район), Ходосівська сільська рада, кадастровий номер земельної ділянки 3222487000:03:001:0815.			
Зм.	Кільк.	Арк.	Недок.	Підпис	Дата	Садовий будинок	Стадія	Аркуш	Аркушів
							РП	4	
Розробив	Степура В.					План фундаментів. Перетин А-А.	Кваліфікаційний сертифікат серія АР №002422		
Перевірів	Степура В.								