




План сходів 3

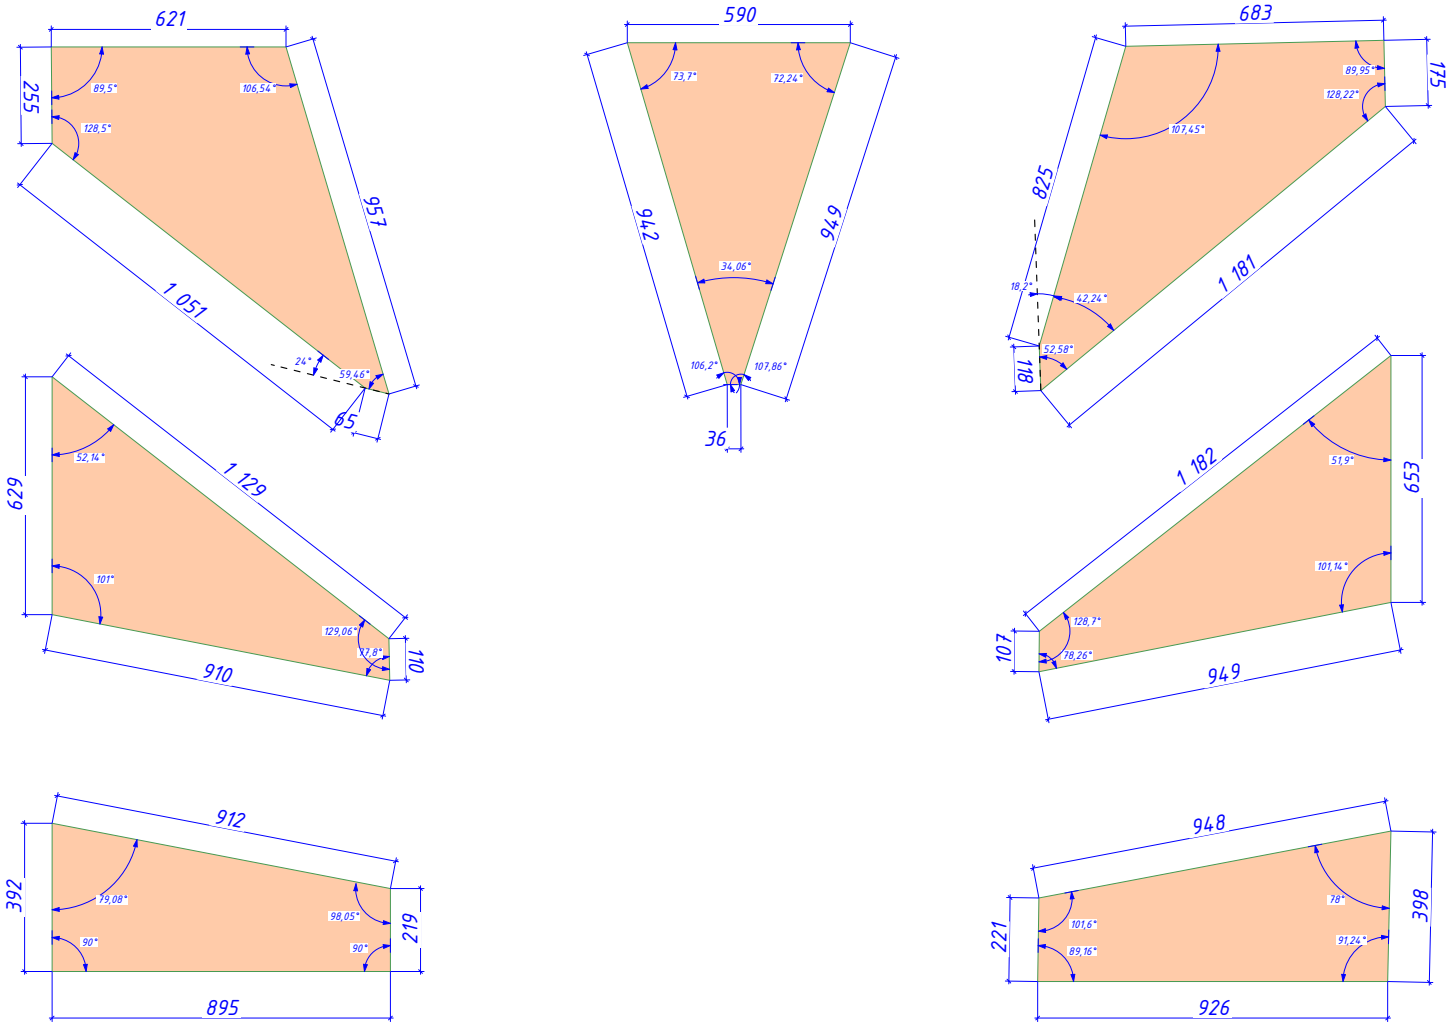

Примітки:

1. За умовну вімітку **±0,000** прийнято рівень чистової підлоги.
2. При прив'язках враховувати, що на планах вказані розміри по існуючих поверхнях, які можуть відрізнятись від розмірів після монтажно/демонтажних розмірів.
3. Фактичну висоту приміщення уточнити по місцю.

М 1:20		
-	-	-
РП	6	-