

Схема розташування елементів покрівлі


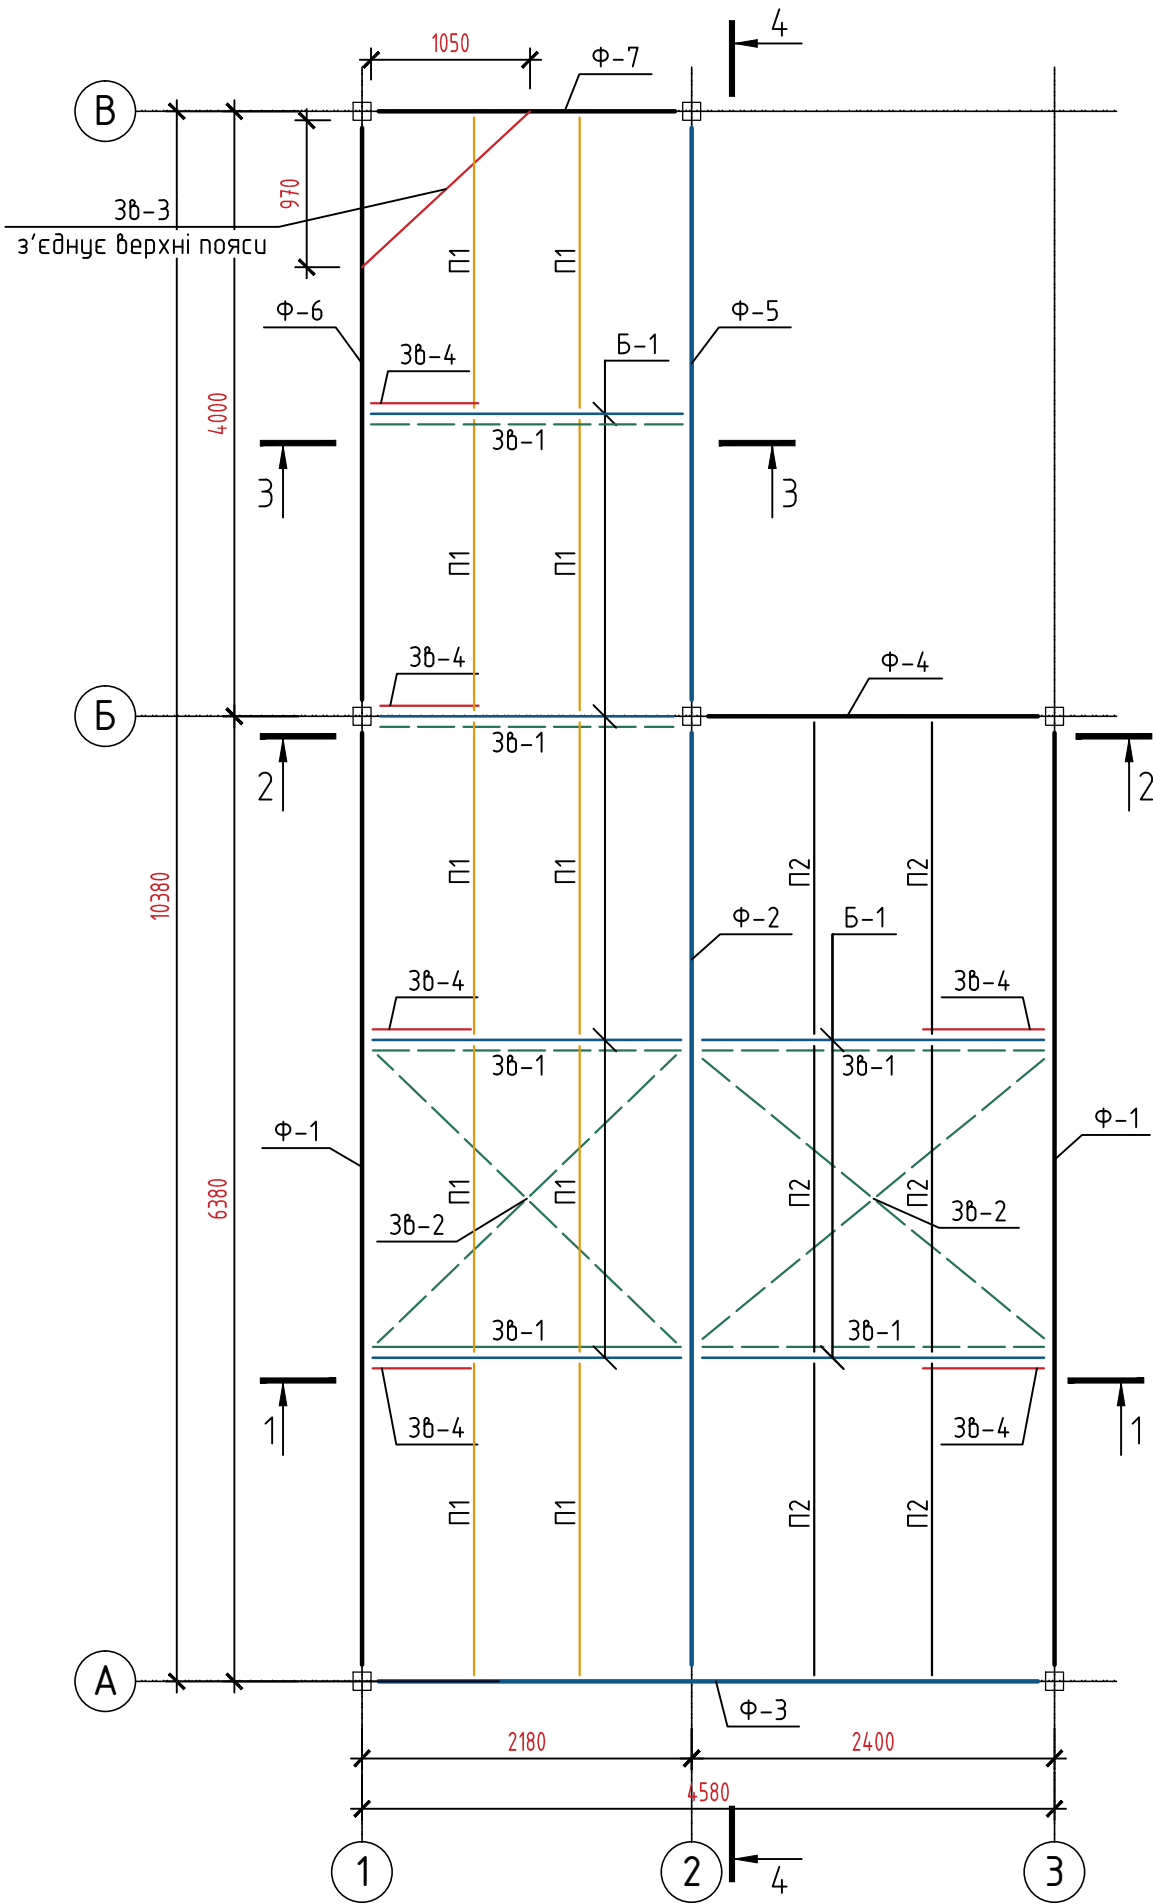


Схема розташування стійок Ст-1

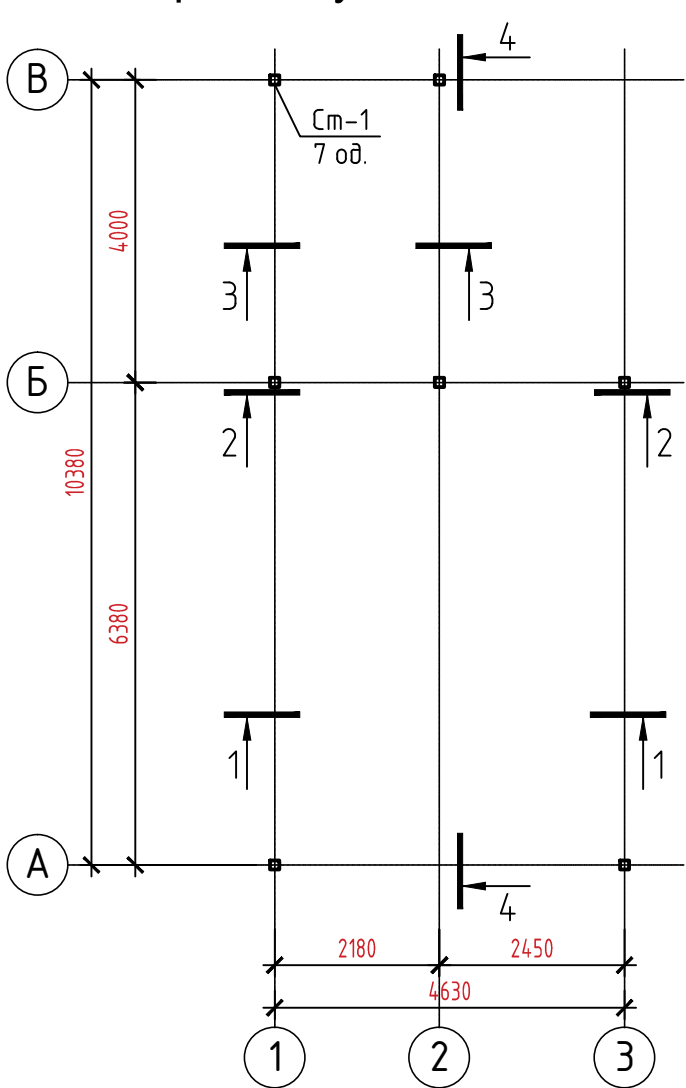

Согласовано		Взам. инв. №	Подп. и дата	Инв. № подл.

						001-КБ			
						вул.Садова			
Змін.	Кільк.уч.	Аркуш	№ док.	Підп.	Дата	Нове будівництво майстерні та навісу	Стадія	Лист	Листів
							РП	1	
ГАП							"X"		
Розробив									
Перевірив									
Н. контр.									