



План підлоги

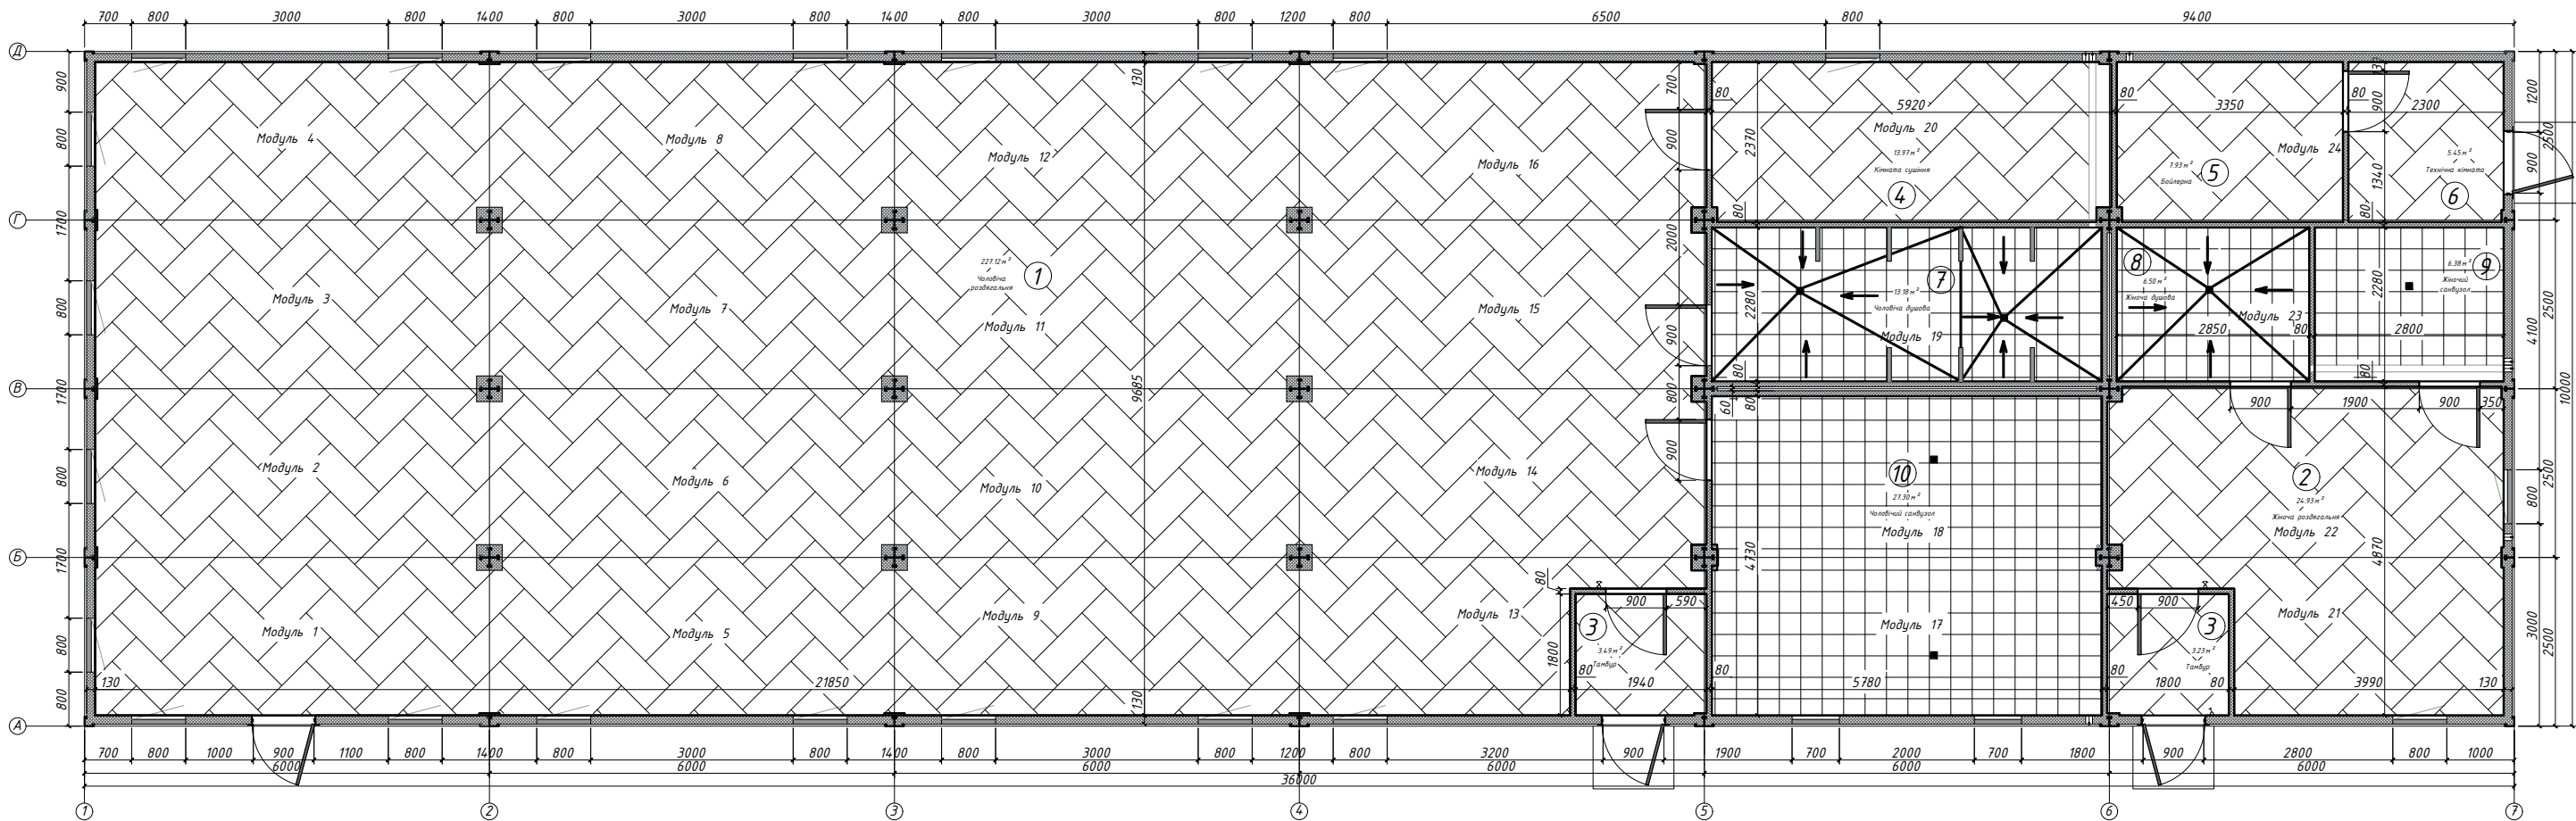


Умовні позначення



-лінолеум з канелюрним плінтусом

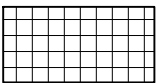

-керамогранітна плитка

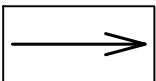

-нахил підлоги у бік трапу 3%

Відомість об'єму робіт

Найменування	Оди. виміру	Кіл -сть	Примітка
Влаштування підлоги з напольним покриттям Лінолеум + канелюрний плінтус	м ²	279,4	
Влаштування канелюрного плінтусу	м.п.	79,76	

						№1041-2-АБ			
						Модульний сантірано-побудовий комплекс ЦШП ДПВДШ			
Зм.	Кіл. уч.	Арк.	№ док.	Підп.	Дата	Архітектурно-будівельний розділ (монтажу)	Стадія	Аркуш	Аркушів
Розробив	Афанасьєва				19.07.24		Р	8	16
Перевірив	Агеєнко Я.				19.07.24				
Керував	Агеєнко Я.				19.07.24				
						План підлоги	ТОВ "АРТМЕТАЛ УКРАЇНА"		
Н. контр.									