


План стелі

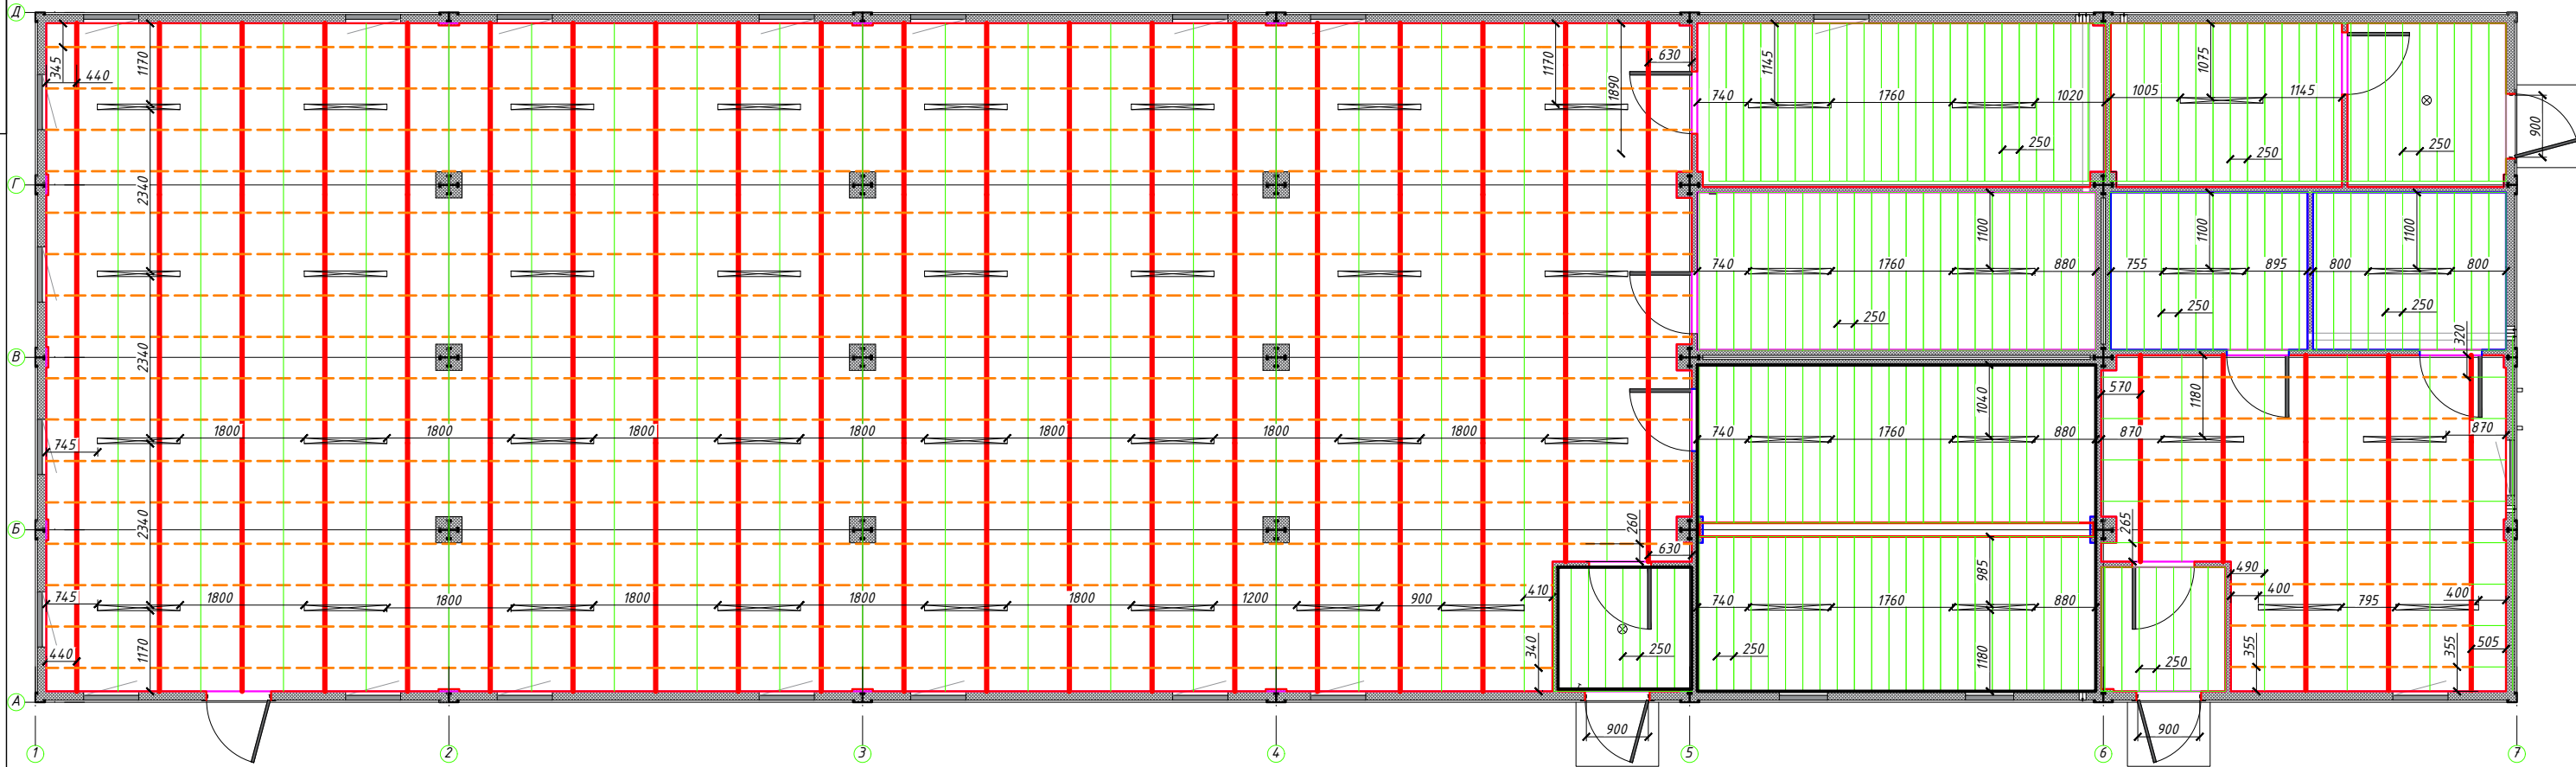

Відомість об'єму робіт

Найменування	Оди. виміру	Кіл - сть	Примітка
Улаштування профілю для підвісної стелі "Армстронг" L=3.6 м	шт.	66	
Улаштування профілю для підвісної стелі "Армстронг" L=1.2 м	шт.	350	
Улаштування профілю для підвісної стелі "Армстронг" L=0.6 м	шт.	380	
Встановлення тяги для профілів (комплект петля+гак))	шт.	240	
Влаштування плитної основи для Армстронг	м²	146,6	755 шт

Умовні позначення

- -профіль для підвісної стелі "Армстронг" 3,6 м
- -профіль для підвісної стелі "Армстронг" 1,2 м
- -профіль для підвісної стелі "Армстронг" 0,6 м
- безшовна ПВХ панель 250x8мм, колір - білий, глясовий

						№1041-2-АБ			
						Модульний сантірано-побудовий комплекс ЦШП ДПВДШ			
Зм.	Кіл.уч.	Арк.	№ док.	Підп.	Дата	Архітектурно-будівельний розділ (монтажу)	Стадія	Аркуш	Аркушів
Розробив	Афанасьєва				19.07.24		Р	9	16
Перевірив	Агеєнко Я.				19.07.24				
Керував	Агеєнко Я.				19.07.24				
						План стелі	ТОВ "АРТМЕТАЛ УКРАЇНА"		
Н. контр.									