

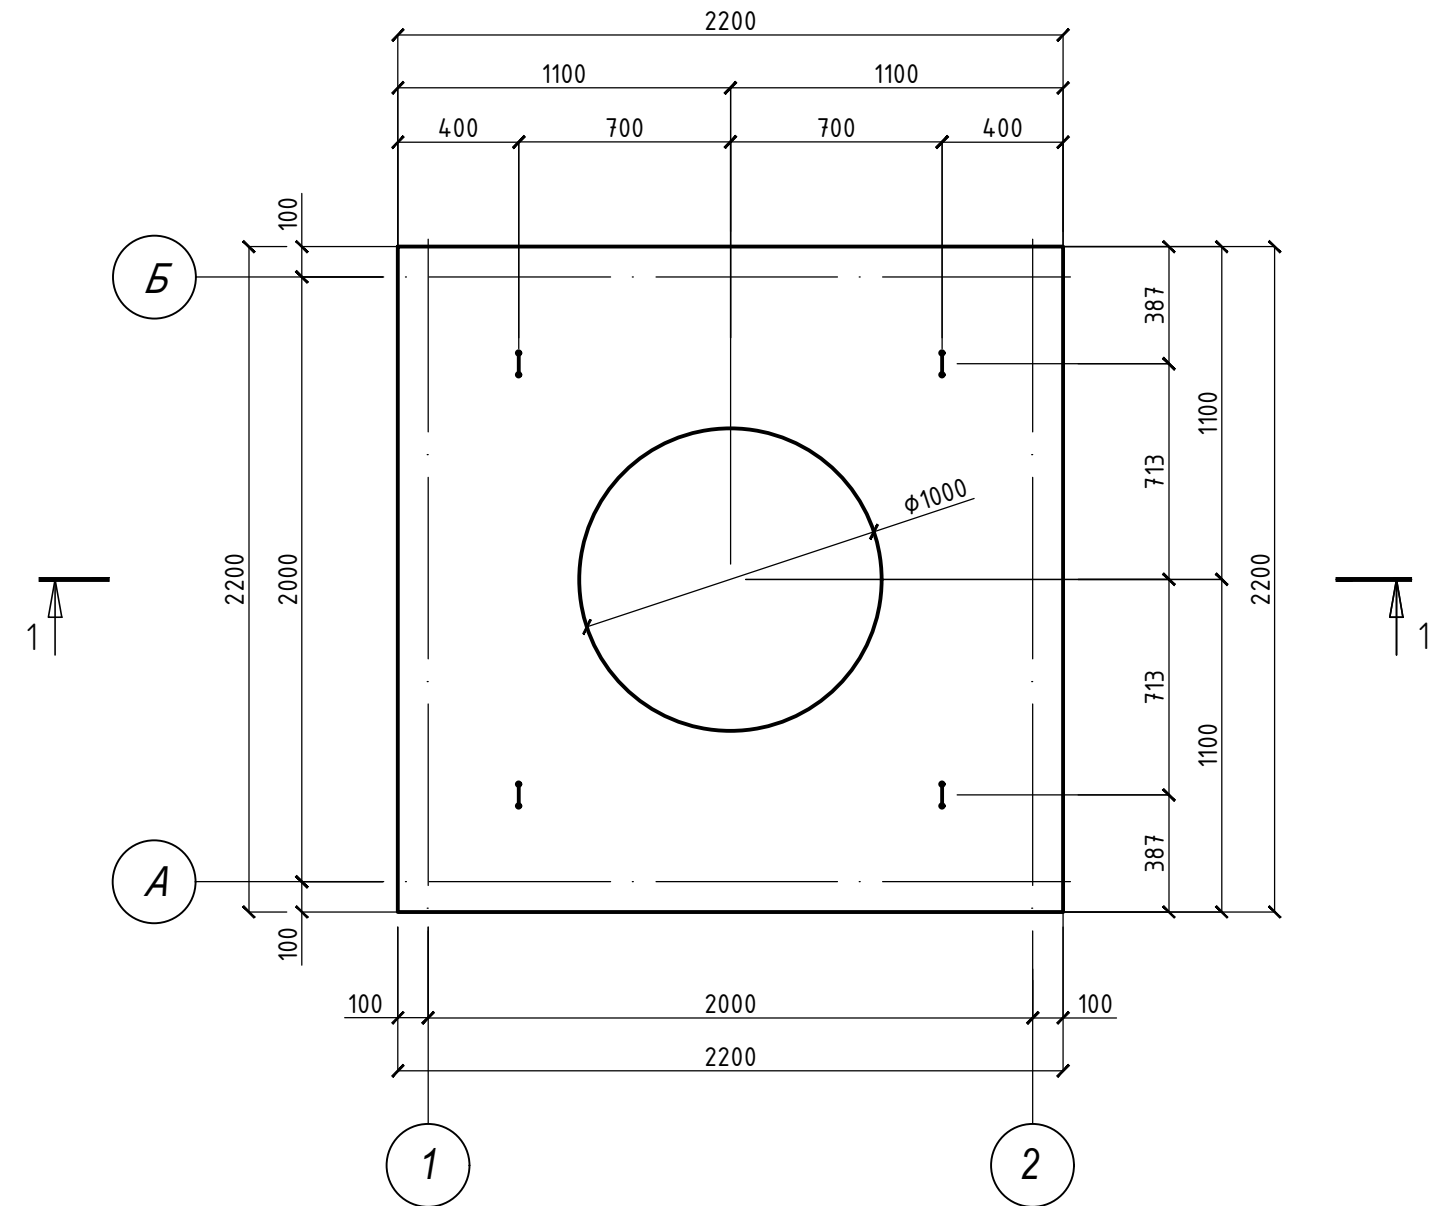


Кришка колодязя

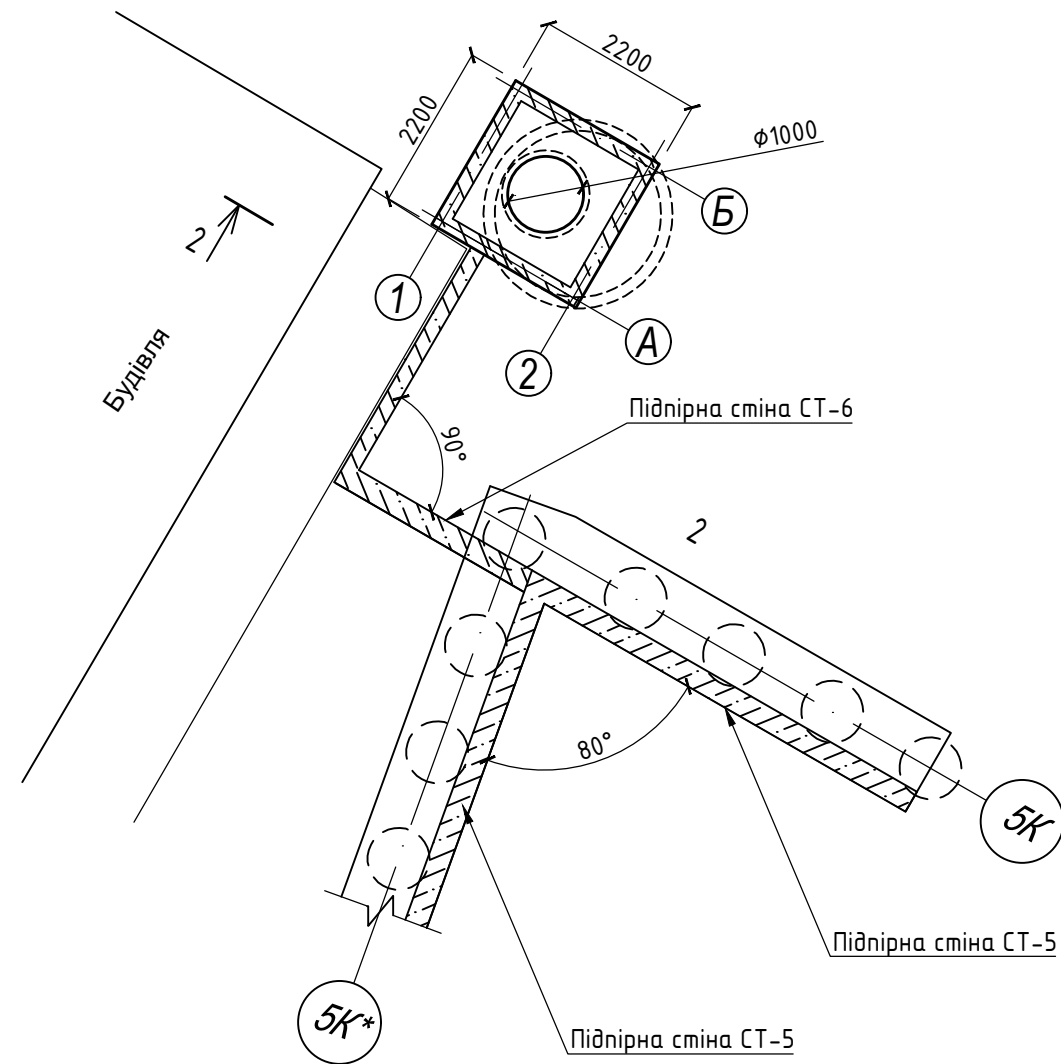


Умовні позначення:

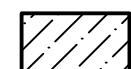


- Бетон C20/25

						08/23-КБ			
						Реконструкція будівель виробничого комплексу (нежитлові будівлі літ. Б, БЗ, Д по технічному паспорті) та нове будівництво сервісного комплексу технічного обслуговування, ремонту та продажу транспортних засобів з демонтажем існуючих будівель та споруд (нежитлові будівлі літ. Г,Е,В,Ж) у три черги будівництва			
Змін.	Кіл.	Лист	№ док.	Підп.	Дата		Стадія	Аркуш	Аркушів
						Кришка колодязя	Р	1	
ГІП		Воронов		23.08.2024					
Розробив		Мелень		23.08.2024		Схема влаштування кришки колодязя, Кришка колодязя, Розріз 1-1	ВІДІ Констракшен Менеджмент		
Перевірів									


Армування кришки колодязя

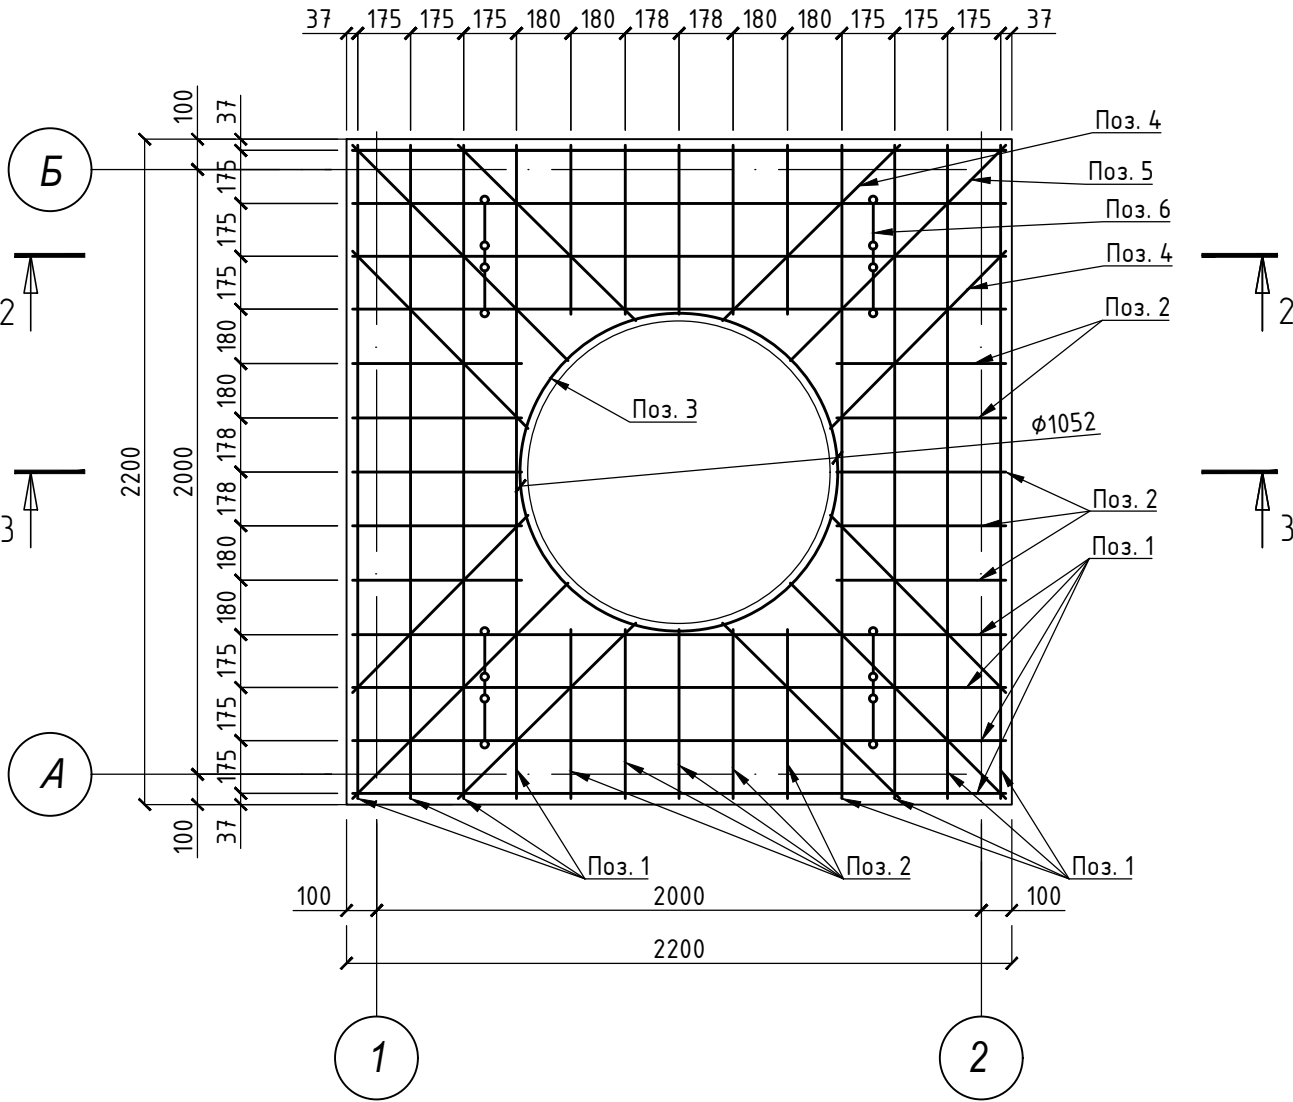

2-2

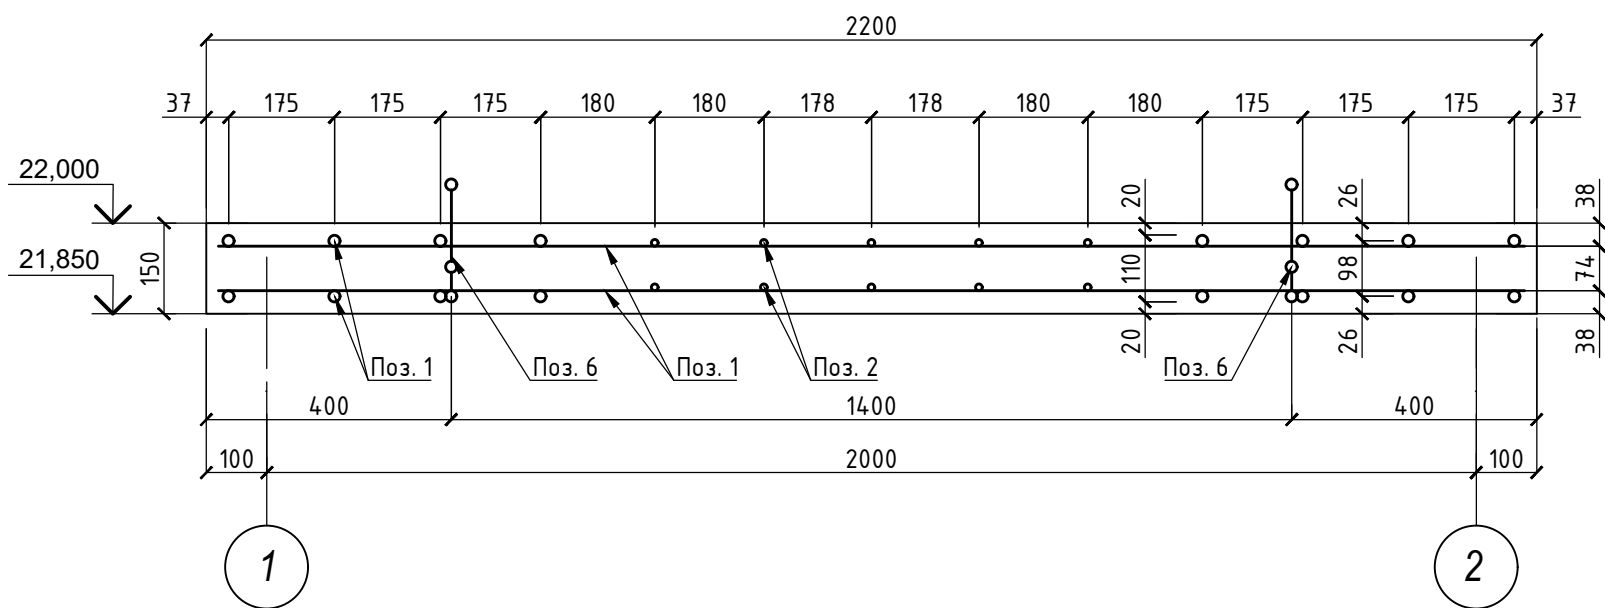

3-3

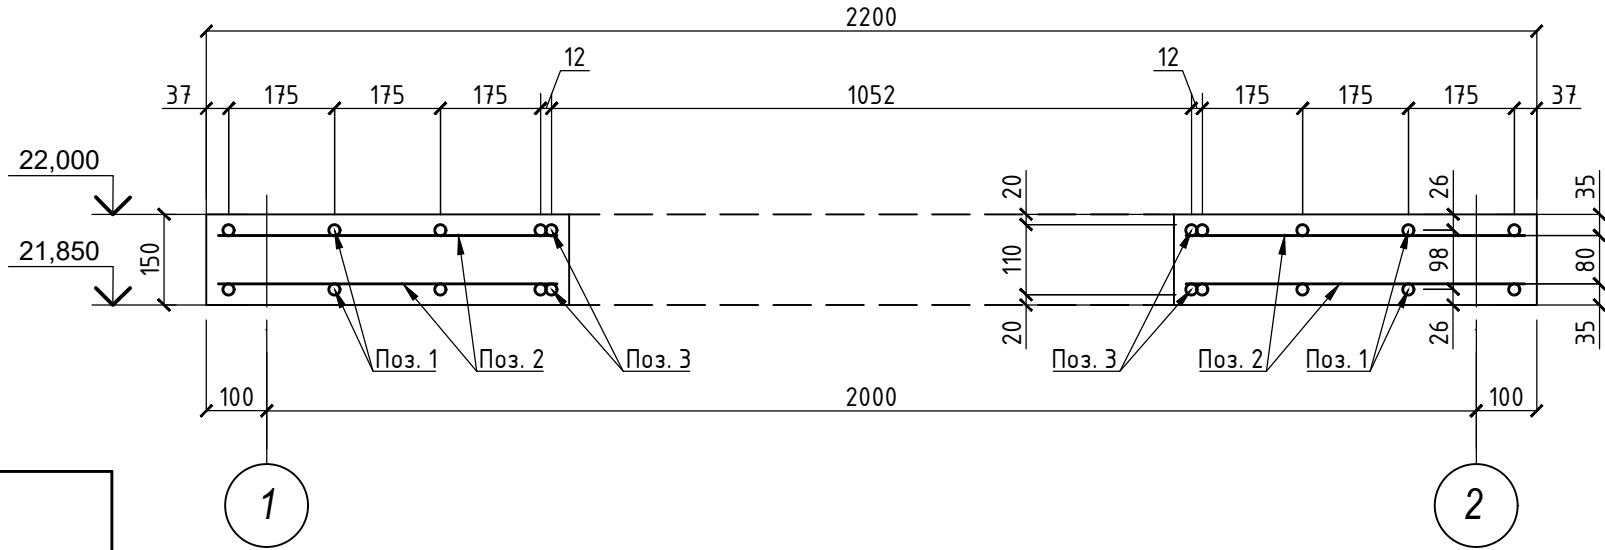

Відомість деталей

Позиція	Ескіз	Позиція	Ескіз
3		6	

						08/23-КБ				
						Реконструкція будівель виробничого комплексу (нежитлові будівлі літ. Б, БЗ, Д по технічному паспорті) та нове будівництво сервісного комплексу технічного обслуговування, ремонту та продажу транспортних засобів з демонтажем існуючих будівель та споруд (нежитлові будівлі літ. Г,Е,В,Ж) у три черги будівництва				
Змін.	Кіл.	Лист	№ док.	Підп.	Дата	Кришка колодязя	Стадія	Аркуш	Аркушів	
							Р	2		
							ВІДІ Констракшен Менеджмент			
ГІП		Воронов			23.08.2024	Армування кришки колодязя, Розріз 2-2, 3-3, Відомість деталей				
Розробив		Мелень			23.08.2024					
Перевірів										

Специфікація

Марка, поз.	Позначення	Найменування	Кіл.	Маса, од; кг	Примітки
1	ДСТУ 3760:2019	Ø12 A500C, L = 2160мм	32	1,92	61,44
2	ДСТУ 3760:2019	Ø6 A240C, L = 560мм	40	0,125	5,00
3	ДСТУ 3760:2019	Ø12 A500C, L = 3500мм	2	3,108	6,22
4	ДСТУ 3760:2019	Ø6 A240C, L = 820мм	8	0,182	1,46
5	ДСТУ 3760:2019	Ø6 A240C, L = 1000мм	4	0,222	0,89
6	ДСТУ 3760:2019	Ø12 A500C, L = 900мм	4	0,80	3,20
		Бетон кл. C20/25			0,65м ³

Відомість витрат сталі, кг

Марка елемента	Вироби арматурні				
	Арматура класу				Всього
	A240C		A500C		
	ДСТУ 3760:2019		ДСТУ 3760:2019		
	Ø6	Разом	Ø12	Разом	
Кришка колодязя	7,35	7,35	70,86	70,86	78,21

						08/23-КБ					
						Реконструкція будівель виробничого комплексу (нежитлові будівлі літ. Б, БЗ, Д по технічному паспорту) та нове будівництво сервісного комплексу технічного обслуговування, ремонту та продажу транспортних засобів з демонтажем існуючих будівель та споруд (нежитлові будівлі літ. Г,Е,В,Ж) у три черги будівництва					
Змін.	Кіл.	Лист	№ док.	Підп.	Дата	Кришка колодязя			Стадія	Аркуш	Аркушів
									Р	З	
									ВІДІ Констракшен Менеджмент		
ГІП		Воронов			23.08.2024	Специфікація, Відомість витрат сталі					
Розробив		Мелень			23.08.2024						
Перевірив											