



Існуюча підпірна стіна

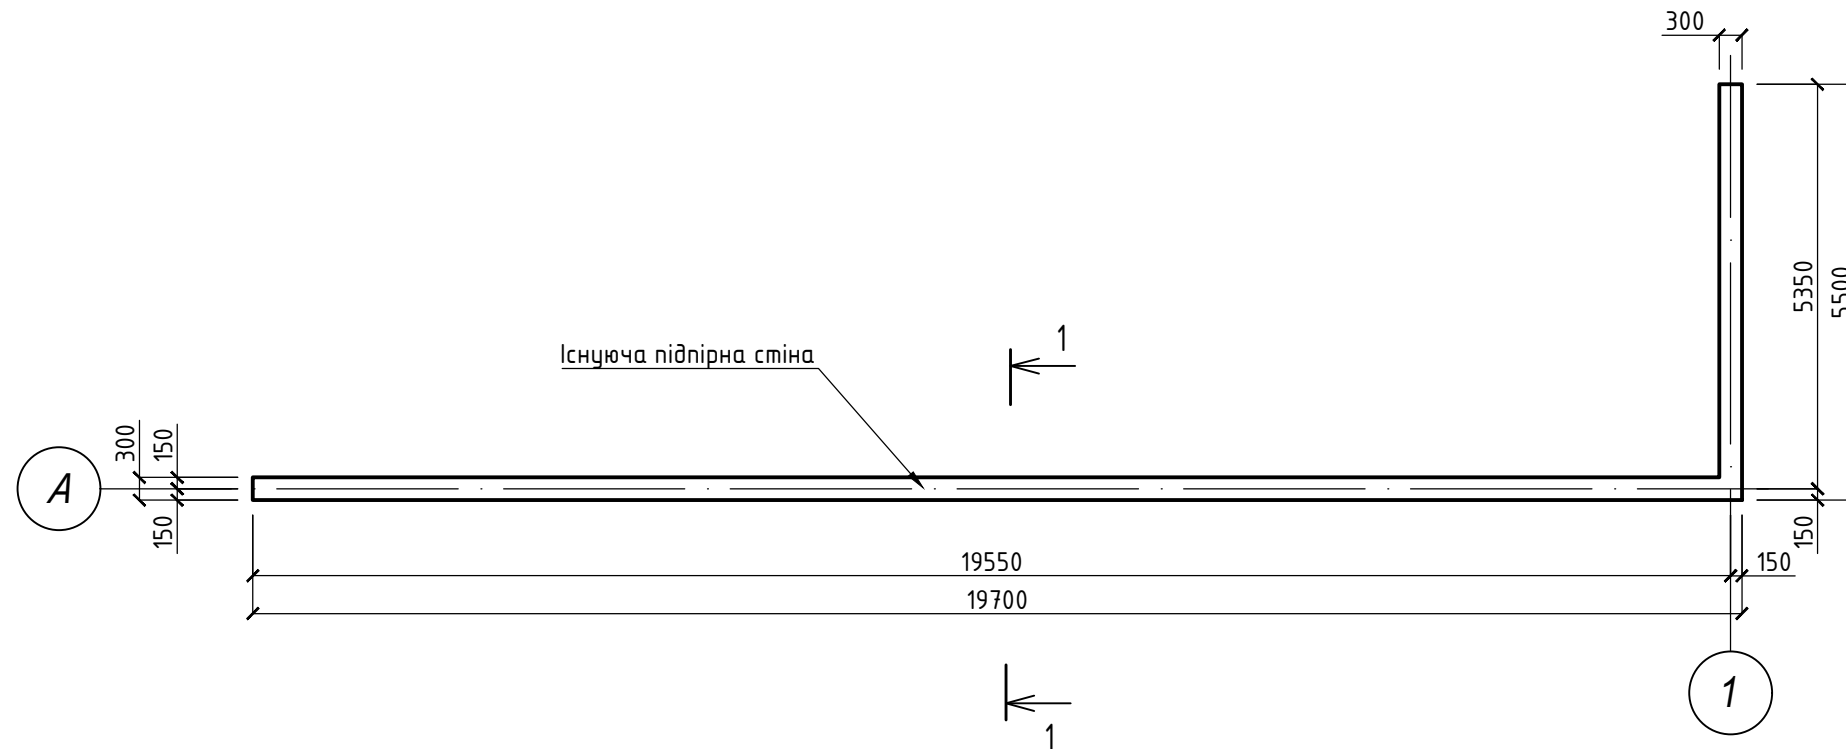


1-1

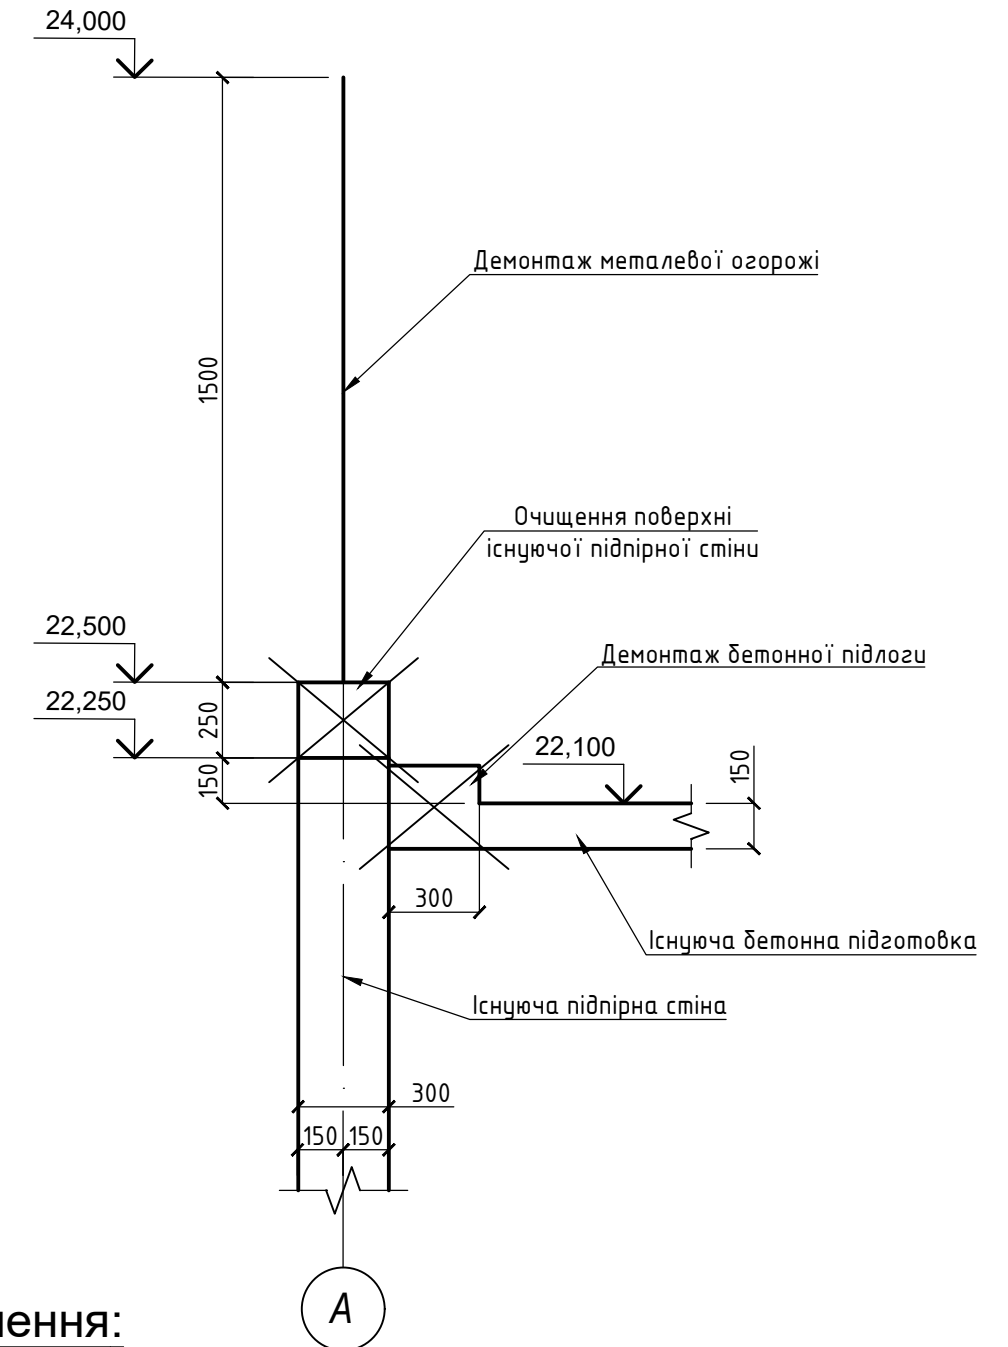

Демонтаж


Марка, поз.	Позначення	Найменування	Од. вим.	Кіл.	Примітки
		Викорчовування пнів	шт.	2	
		Демонтаж огороження (37м ²)	п.м.	24,60	
		Очищення поверхні існ. підпірної стіни	п.м.	24,60	
		Демонтаж бет.підлоги 10,2х0,3м	м ²	3,1	
		Виїмку ґрунту (24,6 п.м.)	м ³	1,11	

Умовні позначення:


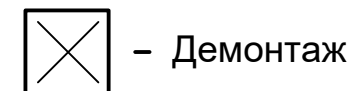


						08/23-КБ			
						Реконструкція будівель виробничого комплексу (нежитлові будівлі літ. Б, БЗ, Д по технічному паспорту) та нове будівництво сервісного комплексу технічного обслуговування, ремонту та продажу транспортних засобів з демонтажем існуючих будівель та споруд (нежитлові будівлі літ. Г,Е,В,Ж) у три черги будівництва			
Змін.	Кіл.	Лист	№ док.	Підп.	Дата	Монолітний пояс	Стадія	Аркуш	Аркушів
							Р	1	
						Примикання підпірних стінок	ВІДІ Констракшен Менеджмент		


Вузол армування кутового перерізу

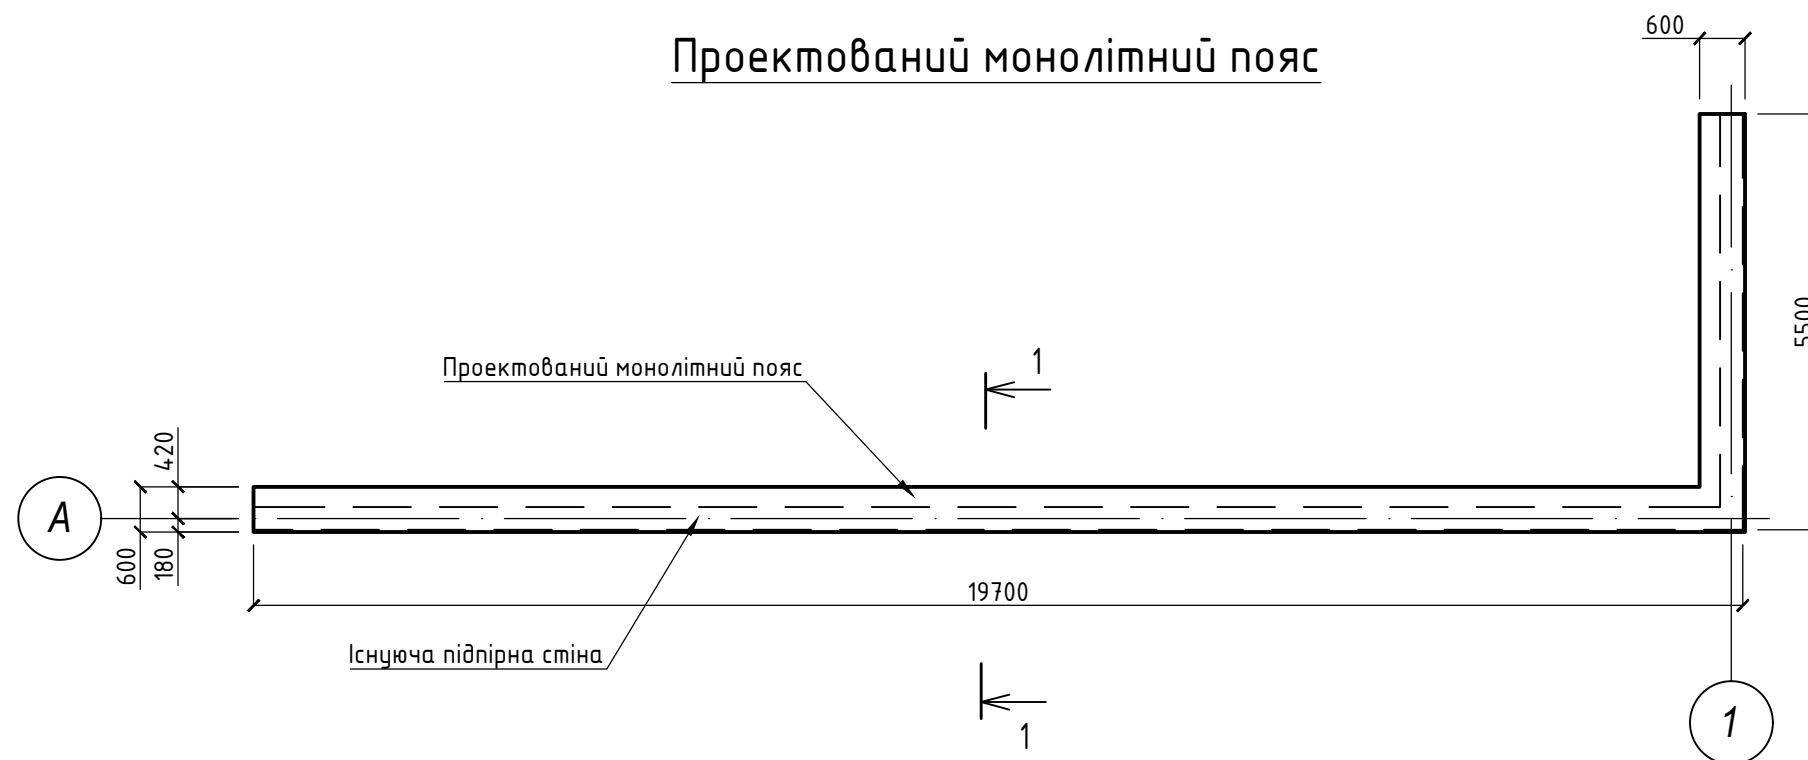


Армування монолітного поясу

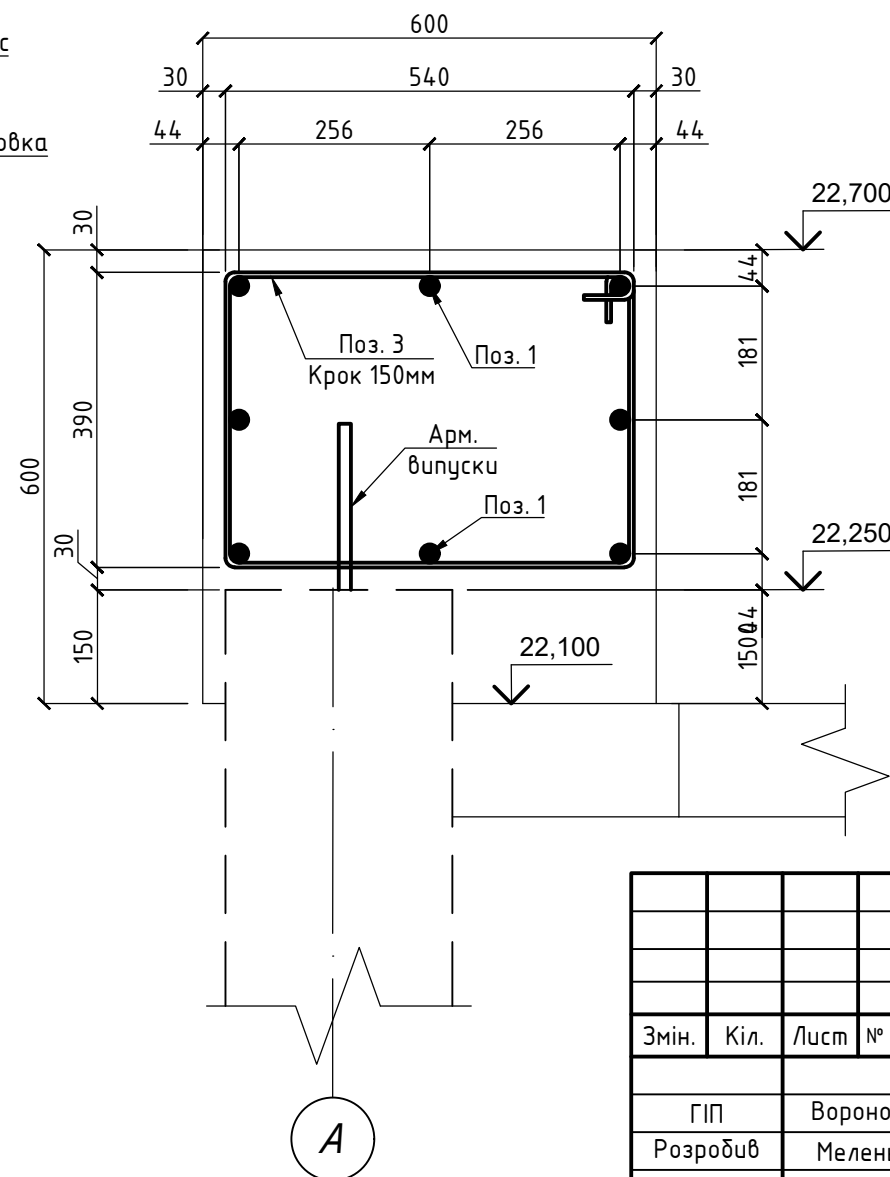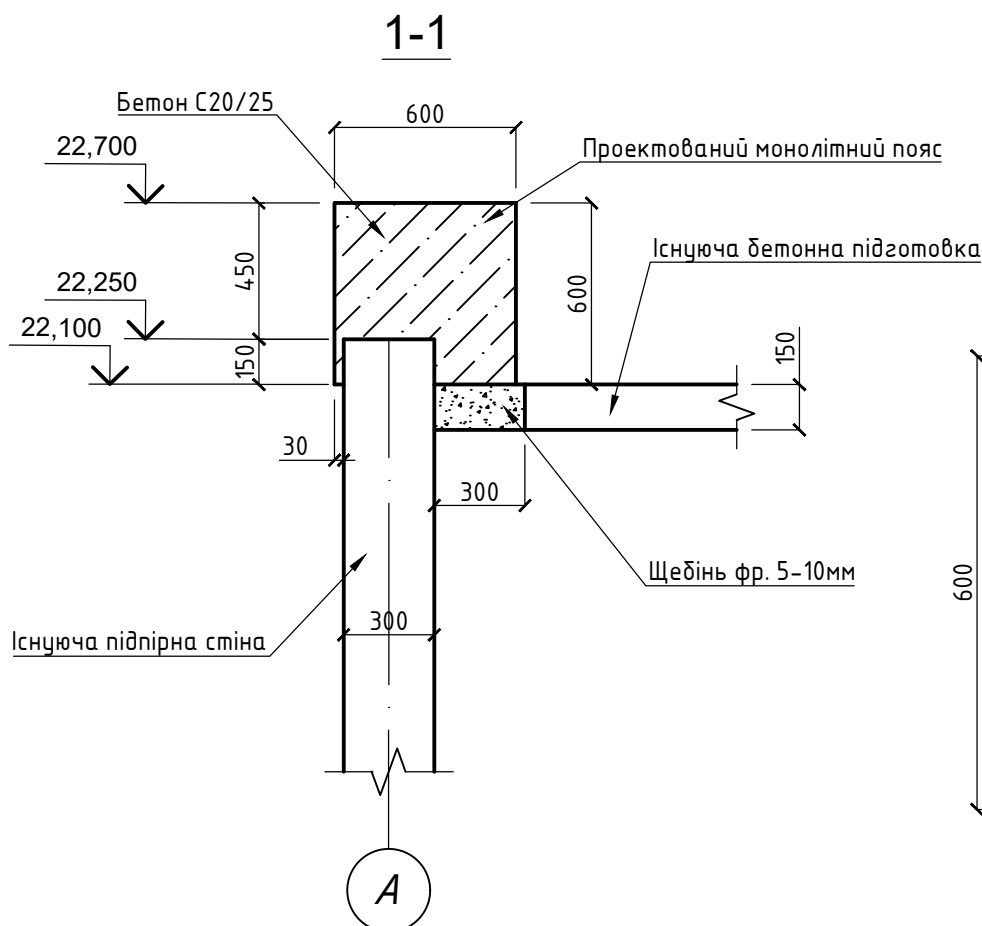

Умовні позначення:

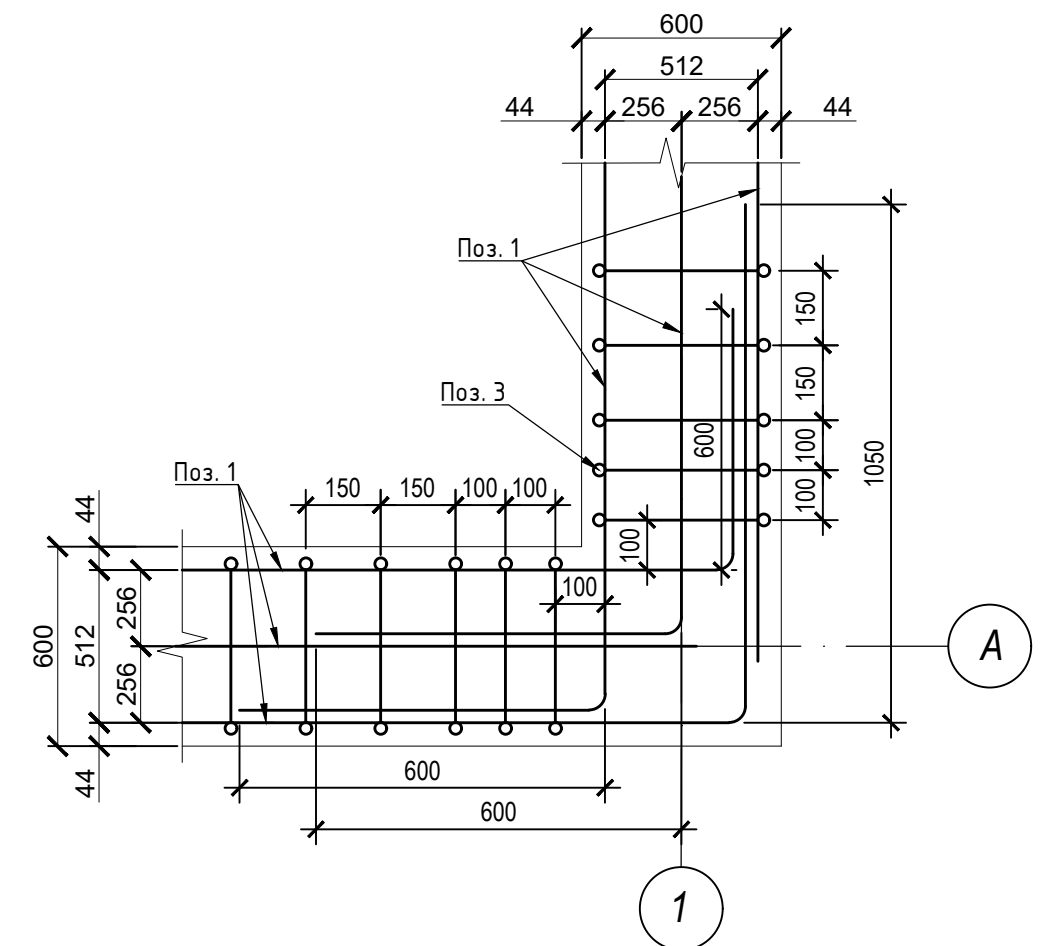

Вузол армування стику з примиканням СТ-1

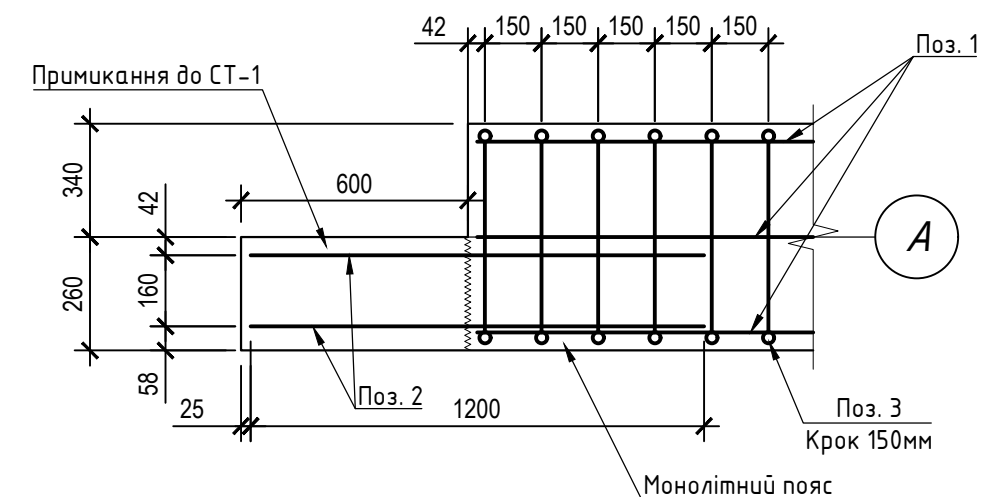


						08/23-КБ			
						Реконструкція будівель виробничого комплексу (нежитлові будівлі літ. Б, БЗ, Д по технічному паспорту) та нове будівництво сервісного комплексу технічного обслуговування, ремонту та продажу транспортних засобів з демонтажем існуючих будівель та споруд (нежитлові будівлі літ. Г,Е,В,Ж) у три черги будівництва			
Змін.	Кіл.	Лист	№ док.	Підп.	Дата	Монолітний пояс	Стадія	Аркуш	Аркушів
							Р	2	
						Примикання підпірних стінок	ВІДІ Констракшен Менеджмент		

Специфікація

Марка, поз.	Позначення	Найменування	Кіл.	Маса, од; кг	Примітки
		Проектований монолітний пояс			
1*	ДСТУ 3760:2019	Ø16 A500C, L заг, = 222м		1,58	350,76
2	ДСТУ 3760:2019	Ø12 A500C, L = 1200мм	4	1,066	4,26
3	ДСТУ 3760:2019	Ø6 A240C, L = 1950мм	167	0,433	71,45
		Бетон кл. C20/25			9,00м³
		Щебінь фр. 5-10мм			1,10м³



* – Витрата позиції дано з урахуванням нахльосту

Відомість деталей

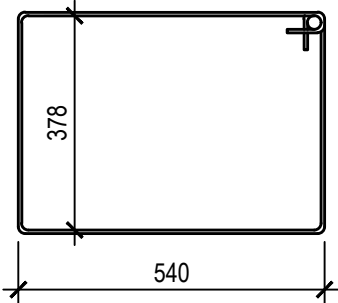
Позиція	Ескіз
3	

						08/23-КБ					
						Реконструкція будівель виробничого комплексу (нежитлові будівлі літ. Б, БЗ, Д по технічному паспорті) та нове будівництво сервісного комплексу технічного обслуговування, ремонту та продажу транспортних засобів з демонтажем існуючих будівель та споруд (нежитлові будівлі літ. Г,Е,В,Ж) у три черги будівництва					
Змін.	Кіл.	Лист	№ док.	Підп.	Дата	Монолітний пояс			Стадія	Аркуш	Аркушів
ГІП		Воронов		14.08.2024					Р	3	
Розробив		Мелень		14.08.2024		Примикання підпірних стінок			ВІДІ Констракшен Менеджмент		
Перевірив											

Схема влаштування примикання до СТ-1

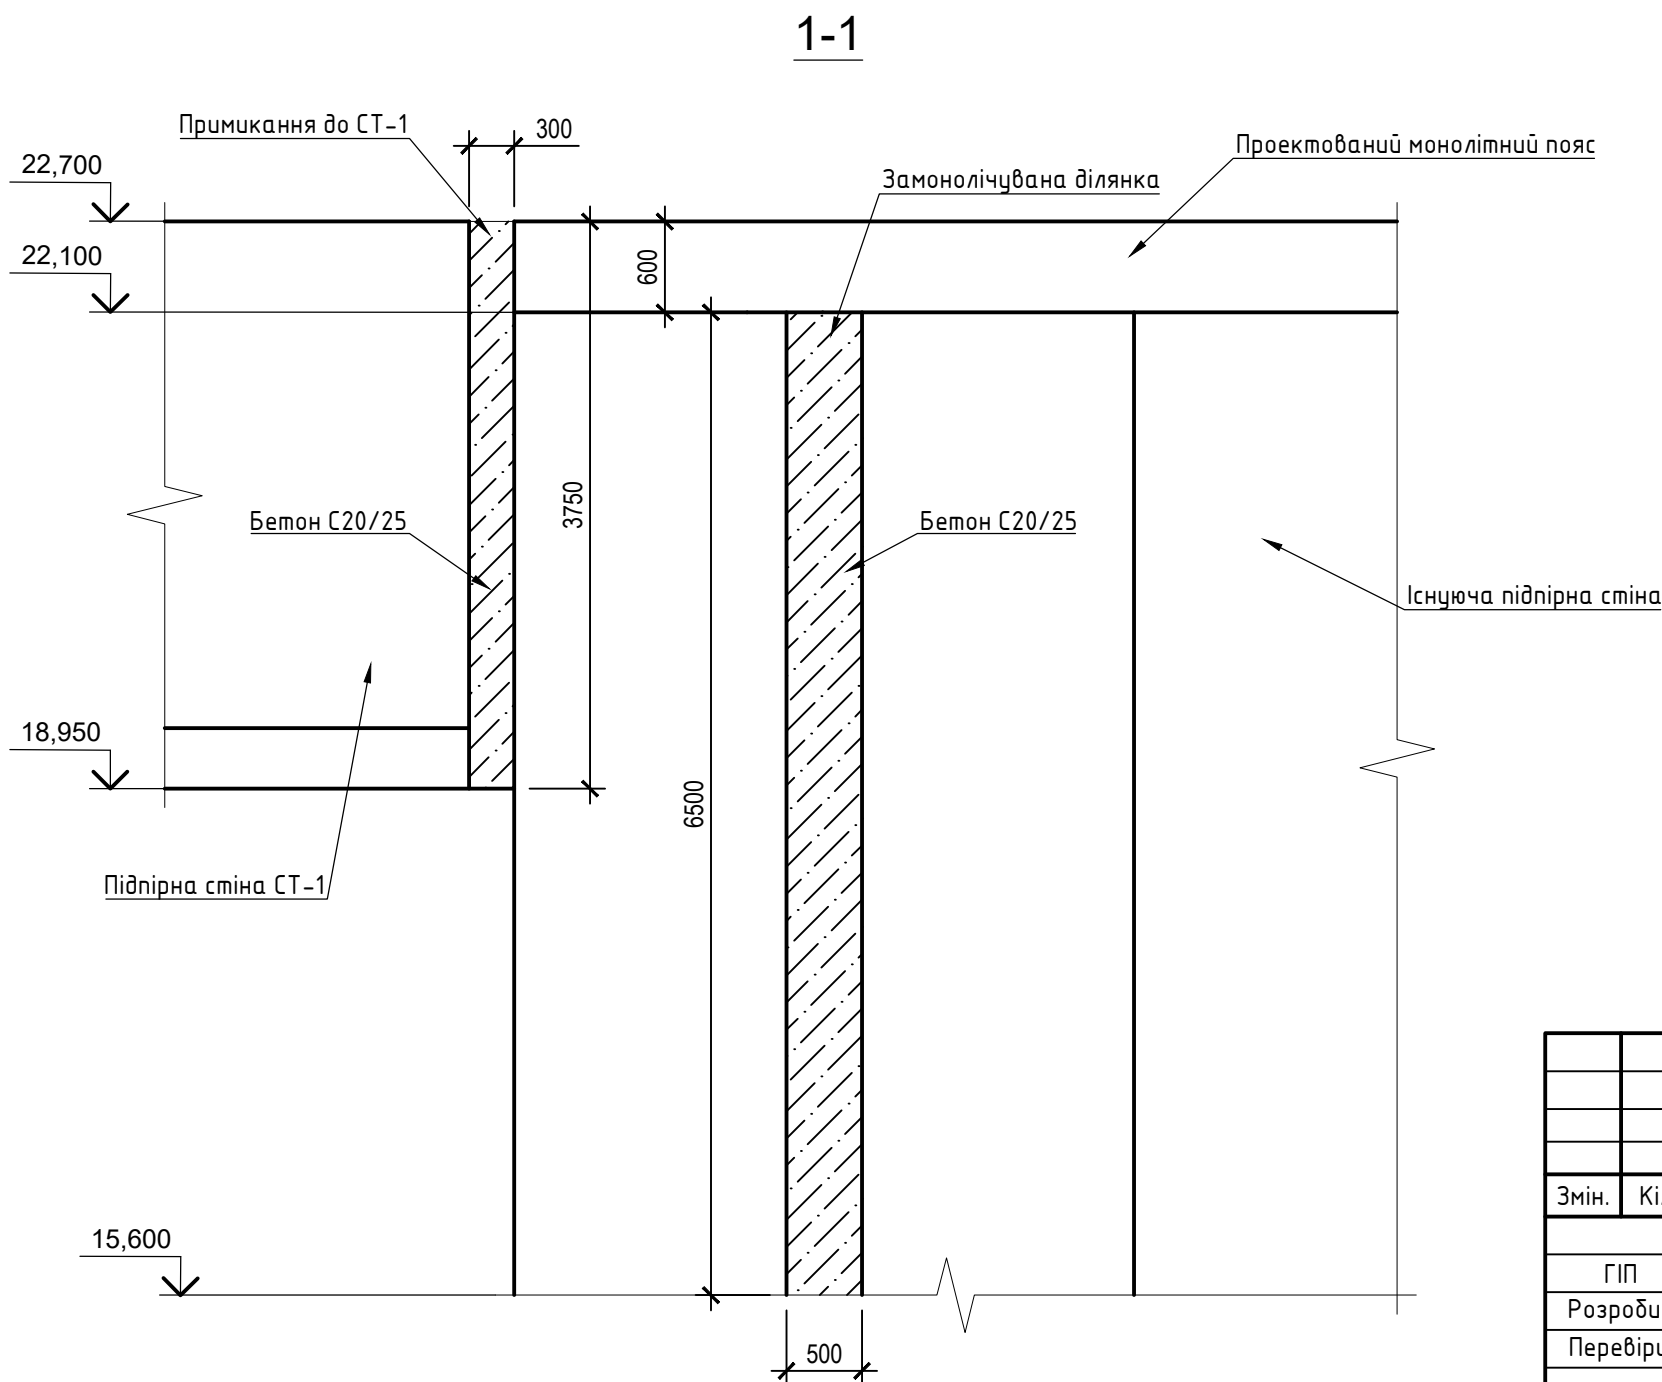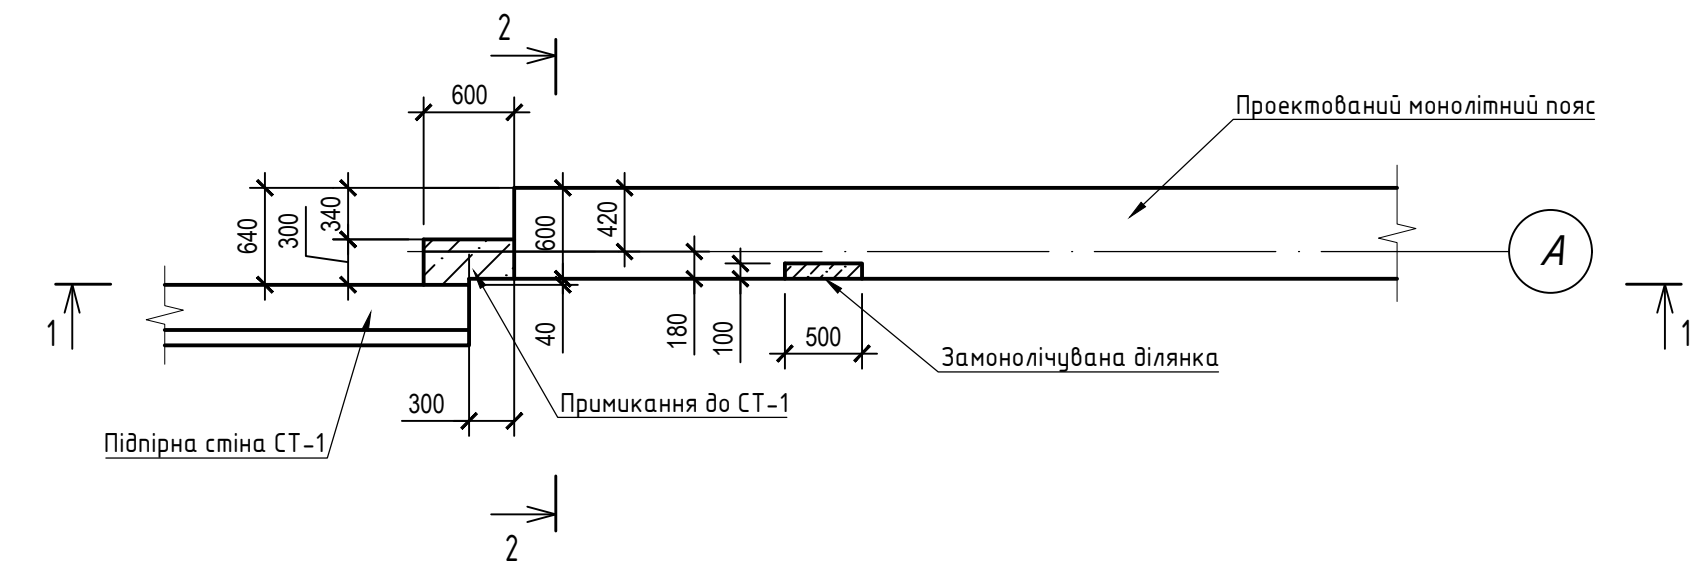

2-2

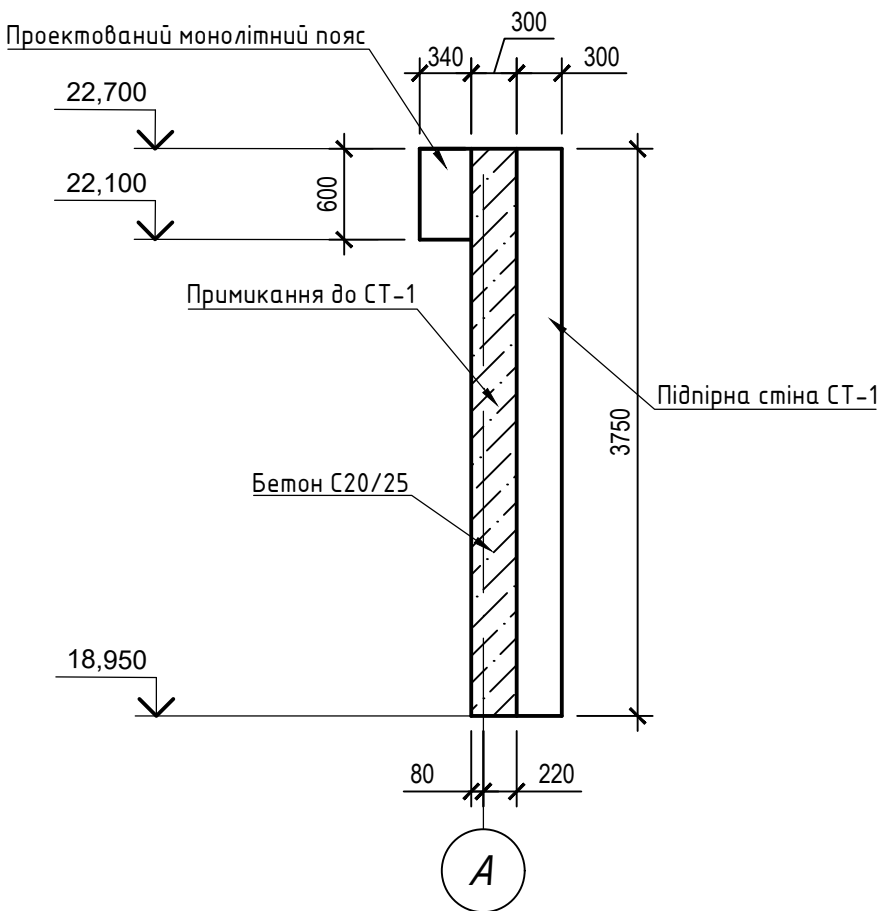

Умовні позначення:



						08/23-КБ			
						Реконструкція будівель виробничого комплексу (нежитлові будівлі літ. Б, БЗ, Д по технічному паспорту) та нове будівництво сервісного комплексу технічного обслуговування, ремонту та продажу транспортних засобів з демонтажем існуючих будівель та споруд (нежитлові будівлі літ. Г,Е,В,Ж) у три черги будівництва			
Змін.	Кіл.	Лист	№ док.	Підп.	Дата	Примикання до СТ-1	Стадія	Аркуш	Аркушів
							Р	4	
							ВІДІ Констракшен Менеджмент		
ГІП		Воронов			14.08.2024	Примикання підпірних стінок			
Розробив		Мелень			14.08.2024				
Перевірів									

600

60 204 168 168 200

48

300

164

88

200

Пз. 1

Пз. 2

Пз. 2

Пз. 1

Крок 200

Крок 200

А

Специфікація

Відомість витрат сталі, кг

						08/23-КБ					
						Реконструкція будівель виробничого комплексу (нежитлові будівлі літ. Б, БЗ, Д по технічному паспорту) та нове будівництво сервісного комплексу технічного обслуговування, ремонту та продажу транспортних засобів з демонтажем існуючих будівель та споруд (нежитлові будівлі літ. Г,Е,В,Ж) у три черги будівництва					
Змін.	Кіл.	Лист	№ док.	Підп.	Дата				Стадія	Аркуш	Аркушів
ГП		Воронов			14.08.2024	Примикання до СТ-1			Р	5	
Розробив		Мелень			14.08.2024						
Перевірів						Примикання підпірних стінок			ВІДІ Констракшен Менеджмент		