



Схема влаштування підпірної стіни СТ-5

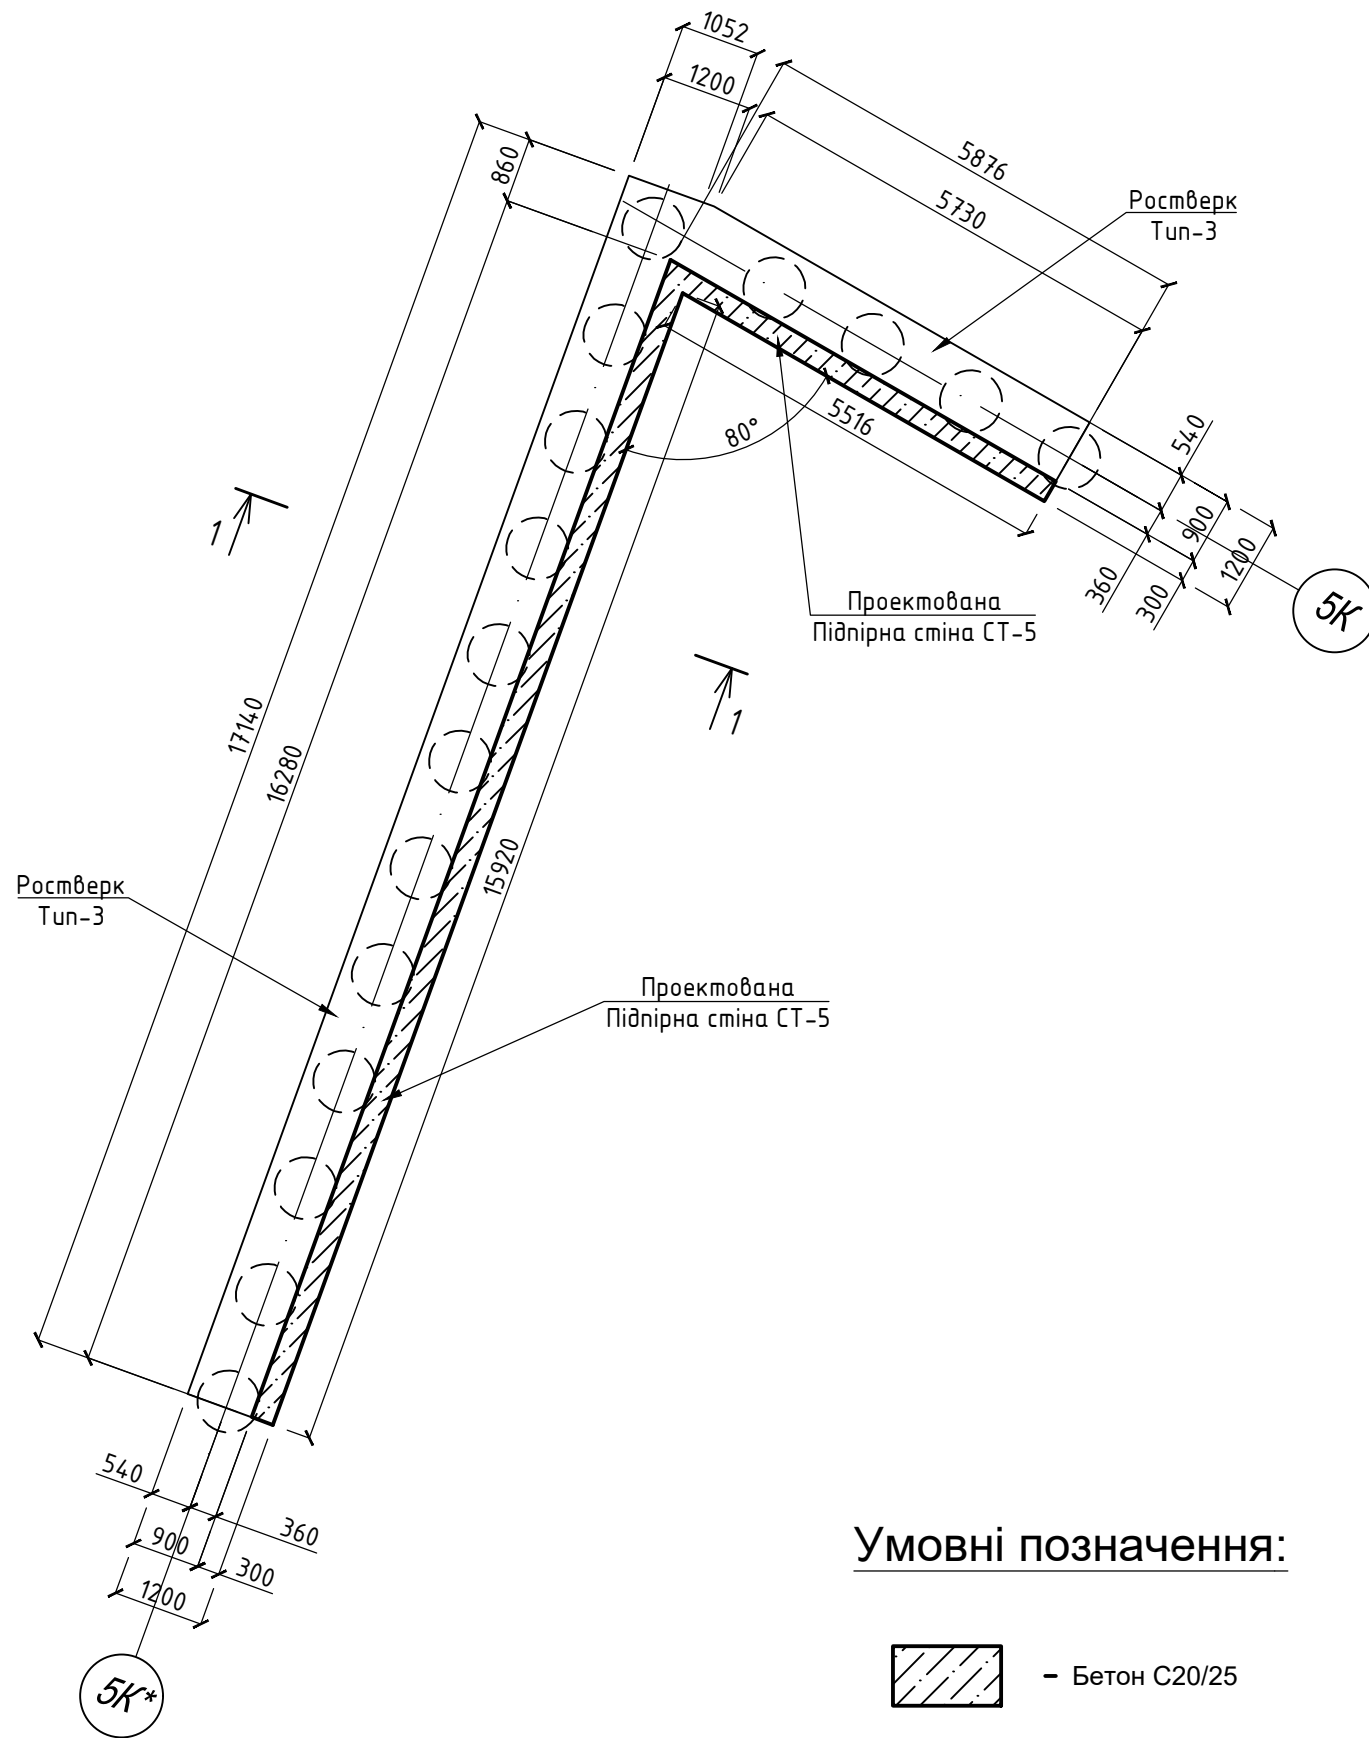

Умовні позначення:





- Бетон C20/25

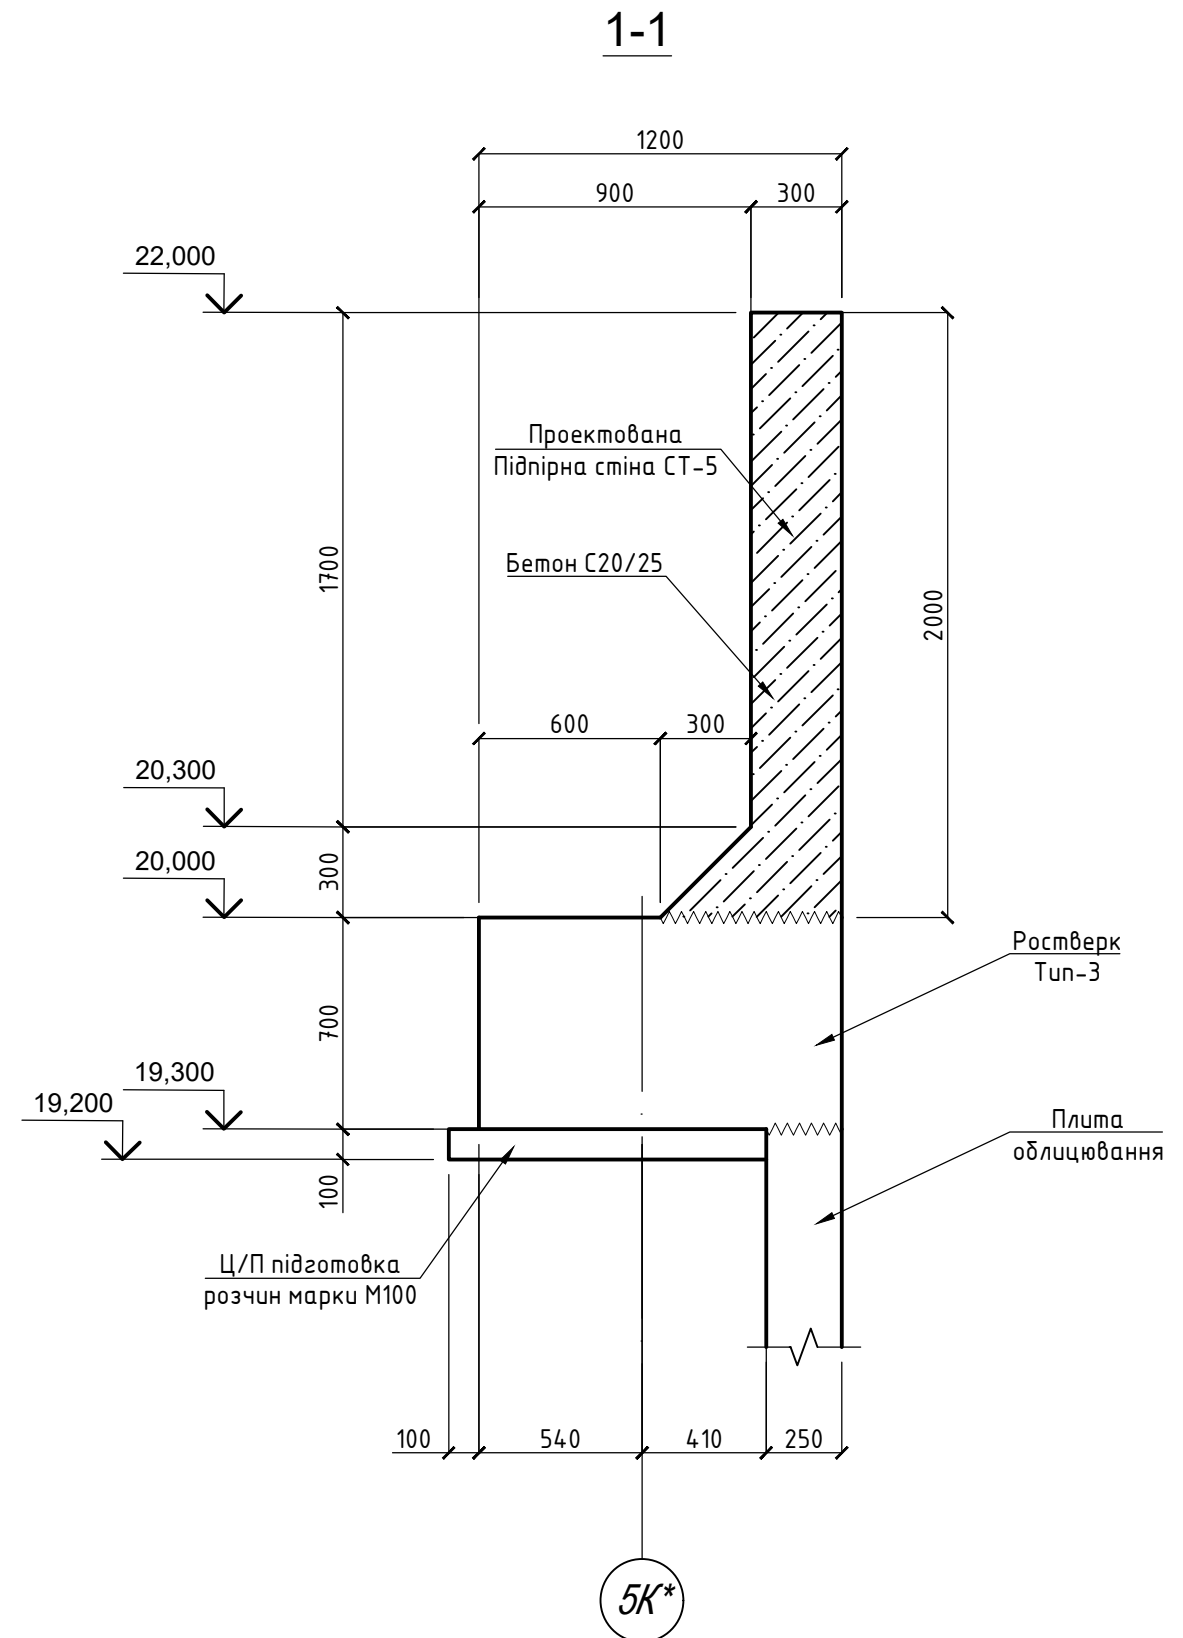

						08/23-КБ				
						Реконструкція будівель виробничого комплексу (нежитлові будівлі літ. Б, БЗ, Д по технічному паспорту) та нове будівництво сервісного комплексу технічного обслуговування, ремонту та продажу транспортних засобів із демонтажем існуючих будівель та споруд (нежитлові будівлі літ. Г,Е,В,Ж) у три черги будівництва				
Змін.	Кіл.	Лист	№ док.	Підп.	Дата					
						Підпірна стіна СТ-5		Стадія	Аркуш	Аркушів
ГІП		Воронов			16.08.2024			Р	1	
Розробив		Мелень			16.08.2024					
Перевірив						Схема влаштування підпірної стіни СТ-5, Розріз 1-1		ВІДІ Констракшен Менеджмент		


Відомість деталей

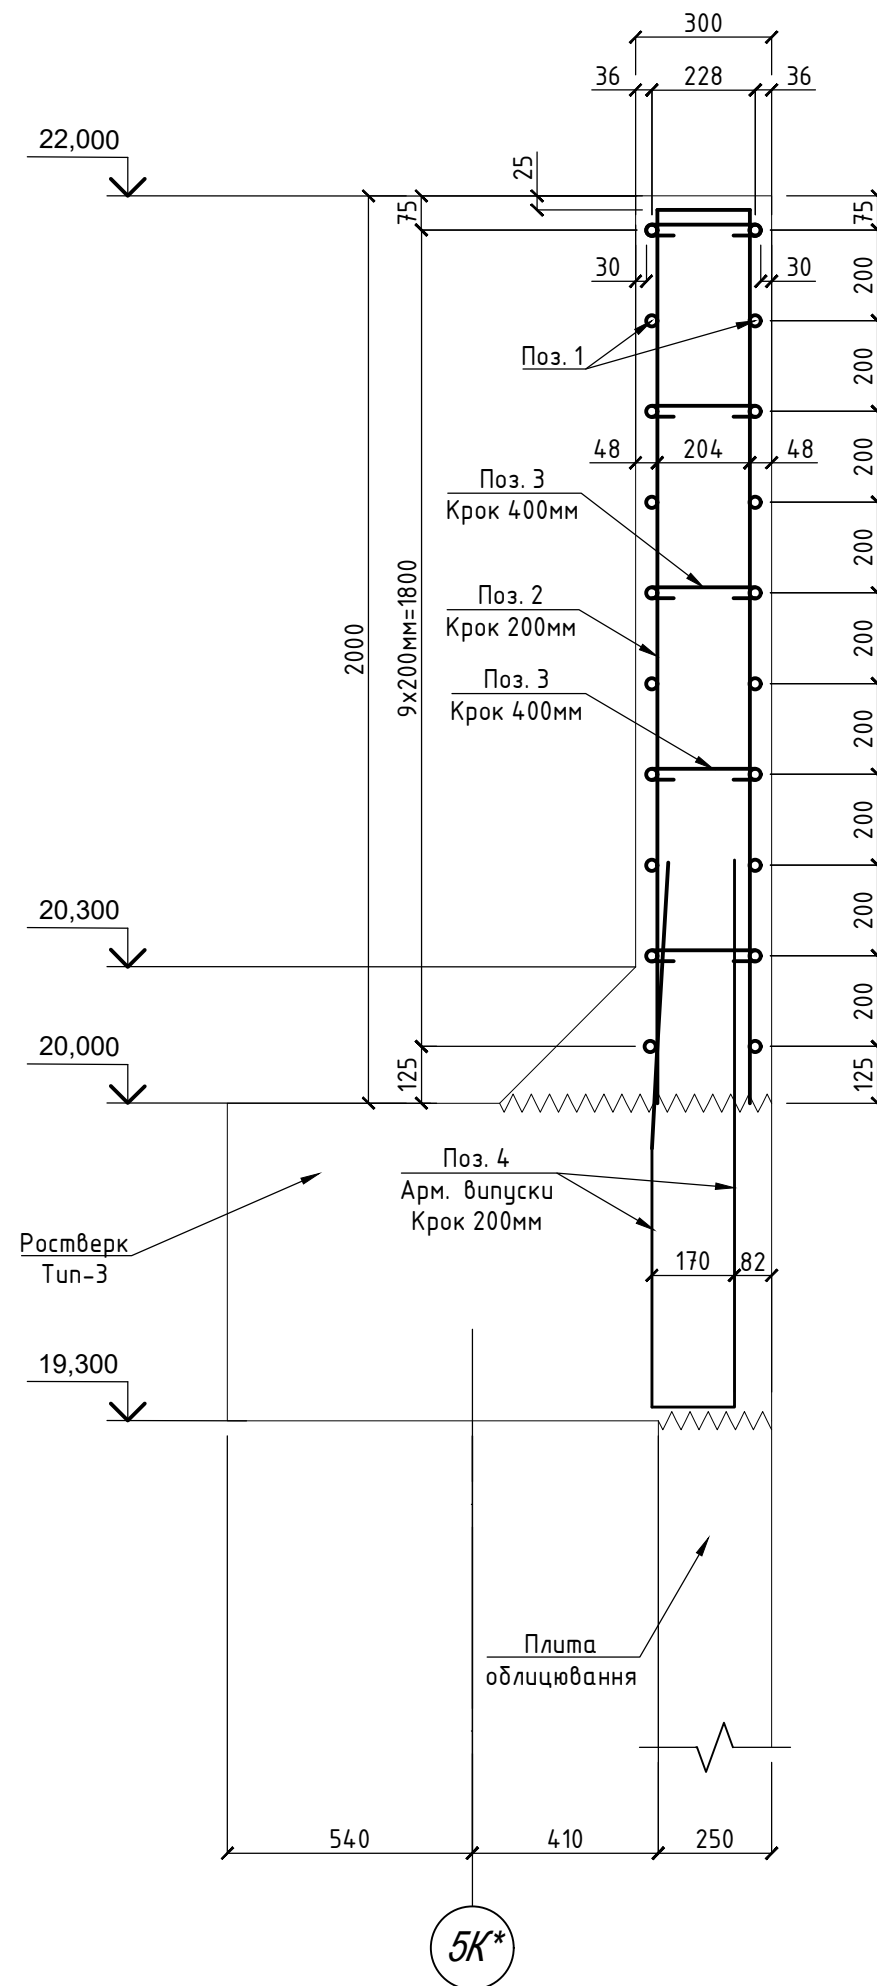

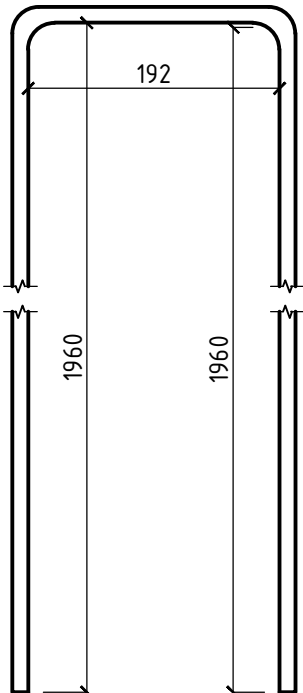Позиція	Ескіз
2	

Позиція	Ескіз
3	Technical drawing of a horizontal U-shaped profile. The total width is 240. The flanges on both sides have a width of 48 and a thickness of 12. The central gap between the flanges is 12.
4	Technical drawing of a vertical U-shaped profile. The total height is 1200. The flanges on both sides have a width of 170 and a thickness of 12. The central gap between the flanges is 12.

Вузол армування кутового перерізу

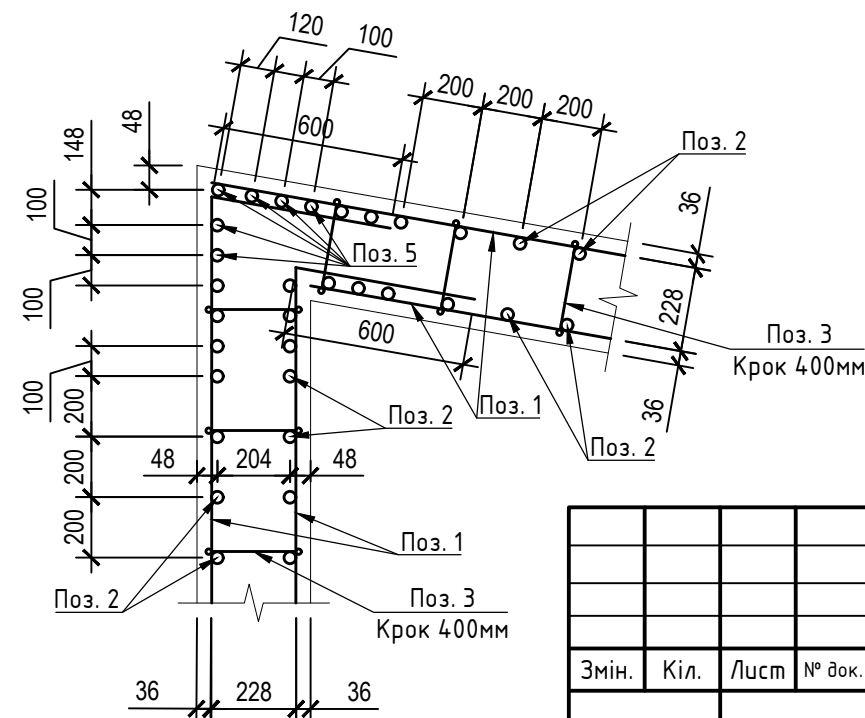

						08/23-КБ					
						Реконструкція будівель виробничого комплексу (нежитлові будівлі літ. Б, БЗ, Д по технічному паспорту) та нове будівництво сервісного комплексу технічного обслуговування, ремонту та продажу транспортних засобів з демонтажем існуючих будівель та споруд (нежитлові будівлі літ. Г,Е,В,Ж) у три черги будівництва					
Змін.	Кіл.	Лист	№ док.	Підп.	Дата						
						Підпірна стіна СТ-5			Стадія	Аркуш	Аркушів
ГІП		Воронов			16.08.2024				Р	2	
Розробив		Мелень			16.08.2024	Армування підпірної стінки СТ-5			ВІДІ Констракшен Менеджмент		
Перевірів											

Специфікація

Марка, поз.	Позначення	Найменування	Кіл.	Маса, од.; кг	Примітки
1*	ДСТУ 3760:2019	Ø12 A500C, L заг, = 534м		0,888	474,20
2	ДСТУ 3760:2019	Ø12 A500C, L = 4112мм	112	3,652	409,03
3	ДСТУ 3760:2019	Ø6 A240C, L = 360мм	556	0,080	44,48
4	ДСТУ 3760:2019	Ø12 A500C, L = 2570мм	112	2,283	255,70
5	ДСТУ 3760:2019	Ø12 A500C, L = 1975мм	6	1,754	10,53
		Бетон кл. C20/25			13,10м ³

* – Витрата позиції дано з урахуванням нахльосту

Відомість витрат сталі, кг

Марка елементу	Вироби арматурні					Всього
	Арматура класу					
	A240C		A500C			
	ДСТУ 3760:2019		ДСТУ 3760:2019			
	Ø6	Разом	Ø12	Разом		
Підпірна стінка СТ-5	44,48	44,48	1149,46	1149,46	1193,94	

						08/23-КБ				
						Реконструкція будівель виробничого комплексу (нежитлові будівлі літ. Б, БЗ, Д по технічному паспорту) та нове будівництво сервісного комплексу технічного обслуговування, ремонту та продажу транспортних засобів з демонтажем існуючих будівель та споруд (нежитлові будівлі літ. Г,Е,В,Ж) у три черги будівництва				
Змін.	Кіл.	Лист	№ док.	Підп.	Дата	Підпірна стіна СТ-5	Стадія	Аркуш	Аркушів	
							Р	З		
							Специфікація, Відомість витрат сталі	ВІДІ Констракшен Менеджмент		