


Схема влаштування підпірної стіни СТ-6

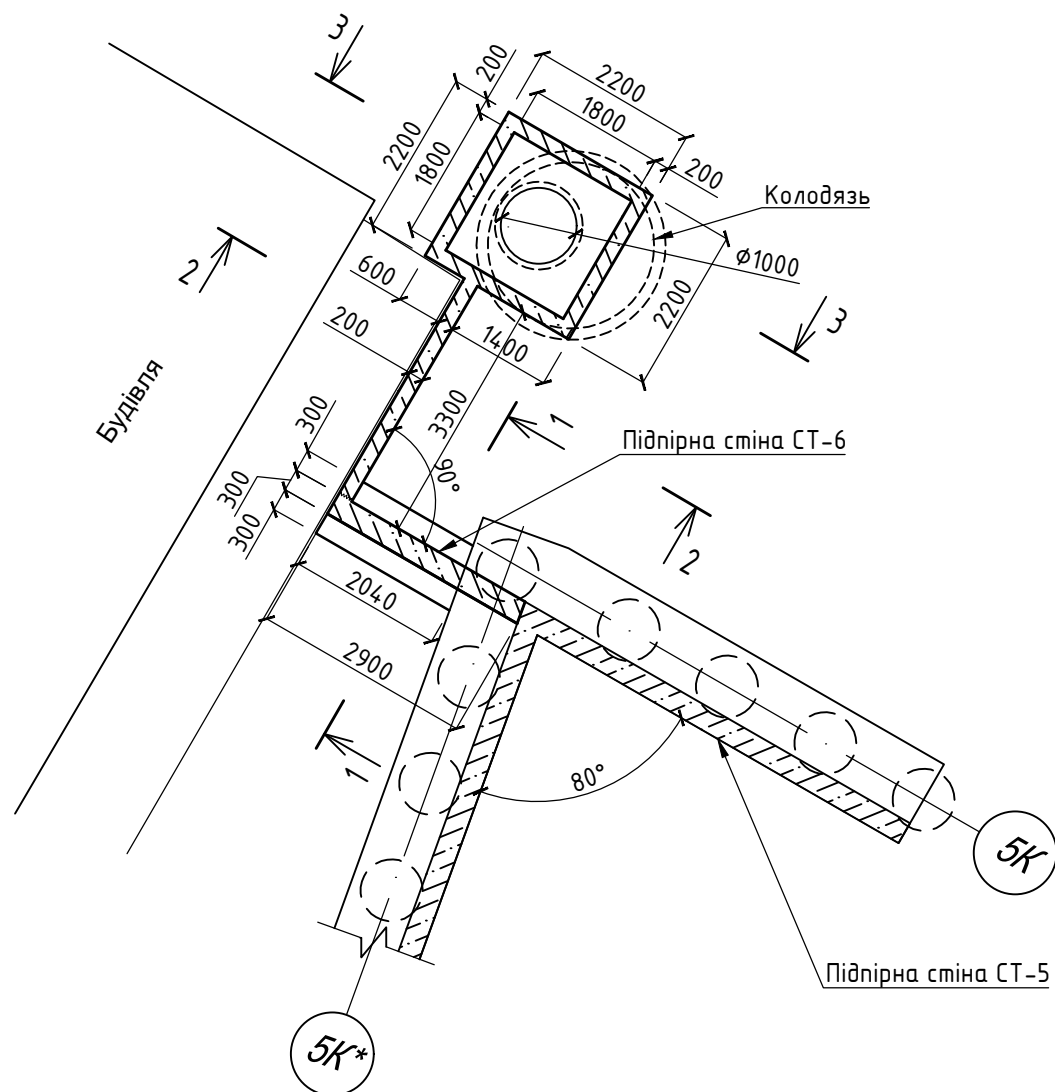


Умовні позначення:




- Бетон C20/25



- Ц/П підготовка розчин марки М100

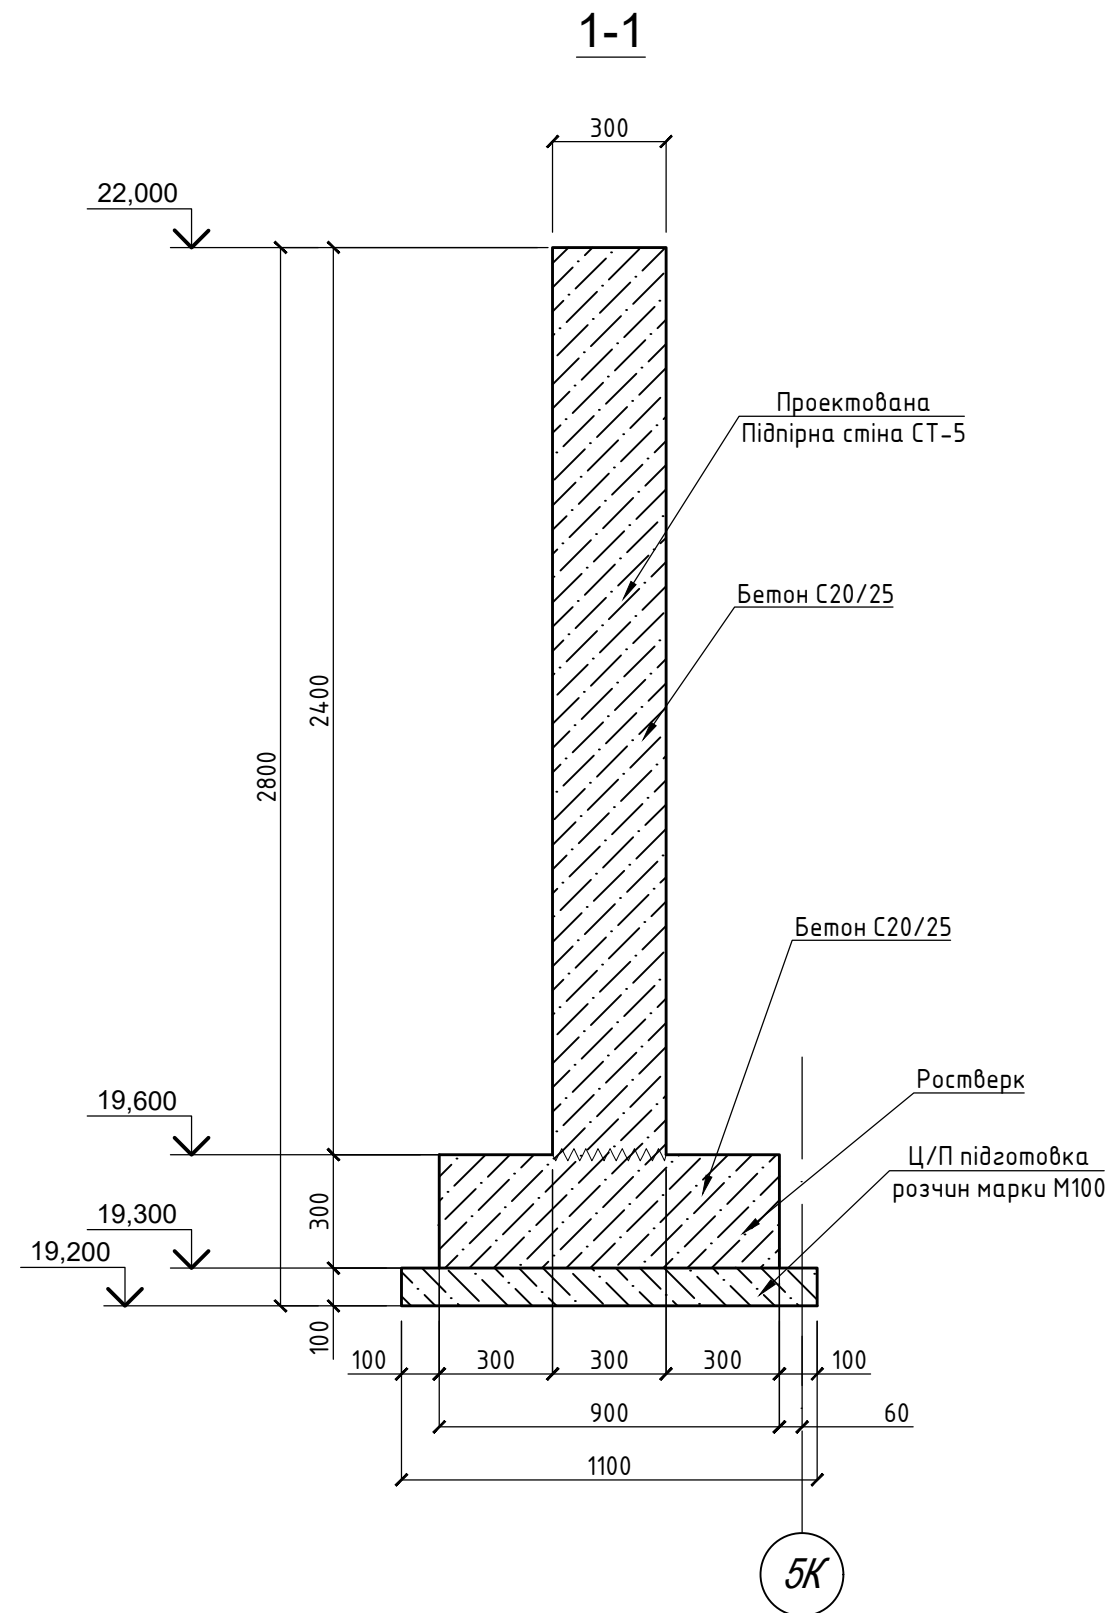

						08/23-КБ			
						Реконструкція будівель виробничого комплексу (нежитлові будівлі літ. Б, БЗ, Д по технічному паспорту) та нове будівництво сервісного комплексу технічного обслуговування, ремонту та продажу транспортних засобів з демонтажем існуючих будівель та споруд (нежитлові будівлі літ. Г,Е,В,Ж) у три черги будівництва			
Змін.	Кіл.	Лист	№ док.	Підп.	Дата				
ГІП		Воронов			16.08.2024	Підпірна стіна СТ-6	Стадія	Аркуш	Аркушів
Розробив		Мелень			16.08.2024		Р	1	
Перевірив						Схема влаштування підпірної стіни СТ-6, Розріз 1-1	ВІДІ Констракшен Менеджмент		

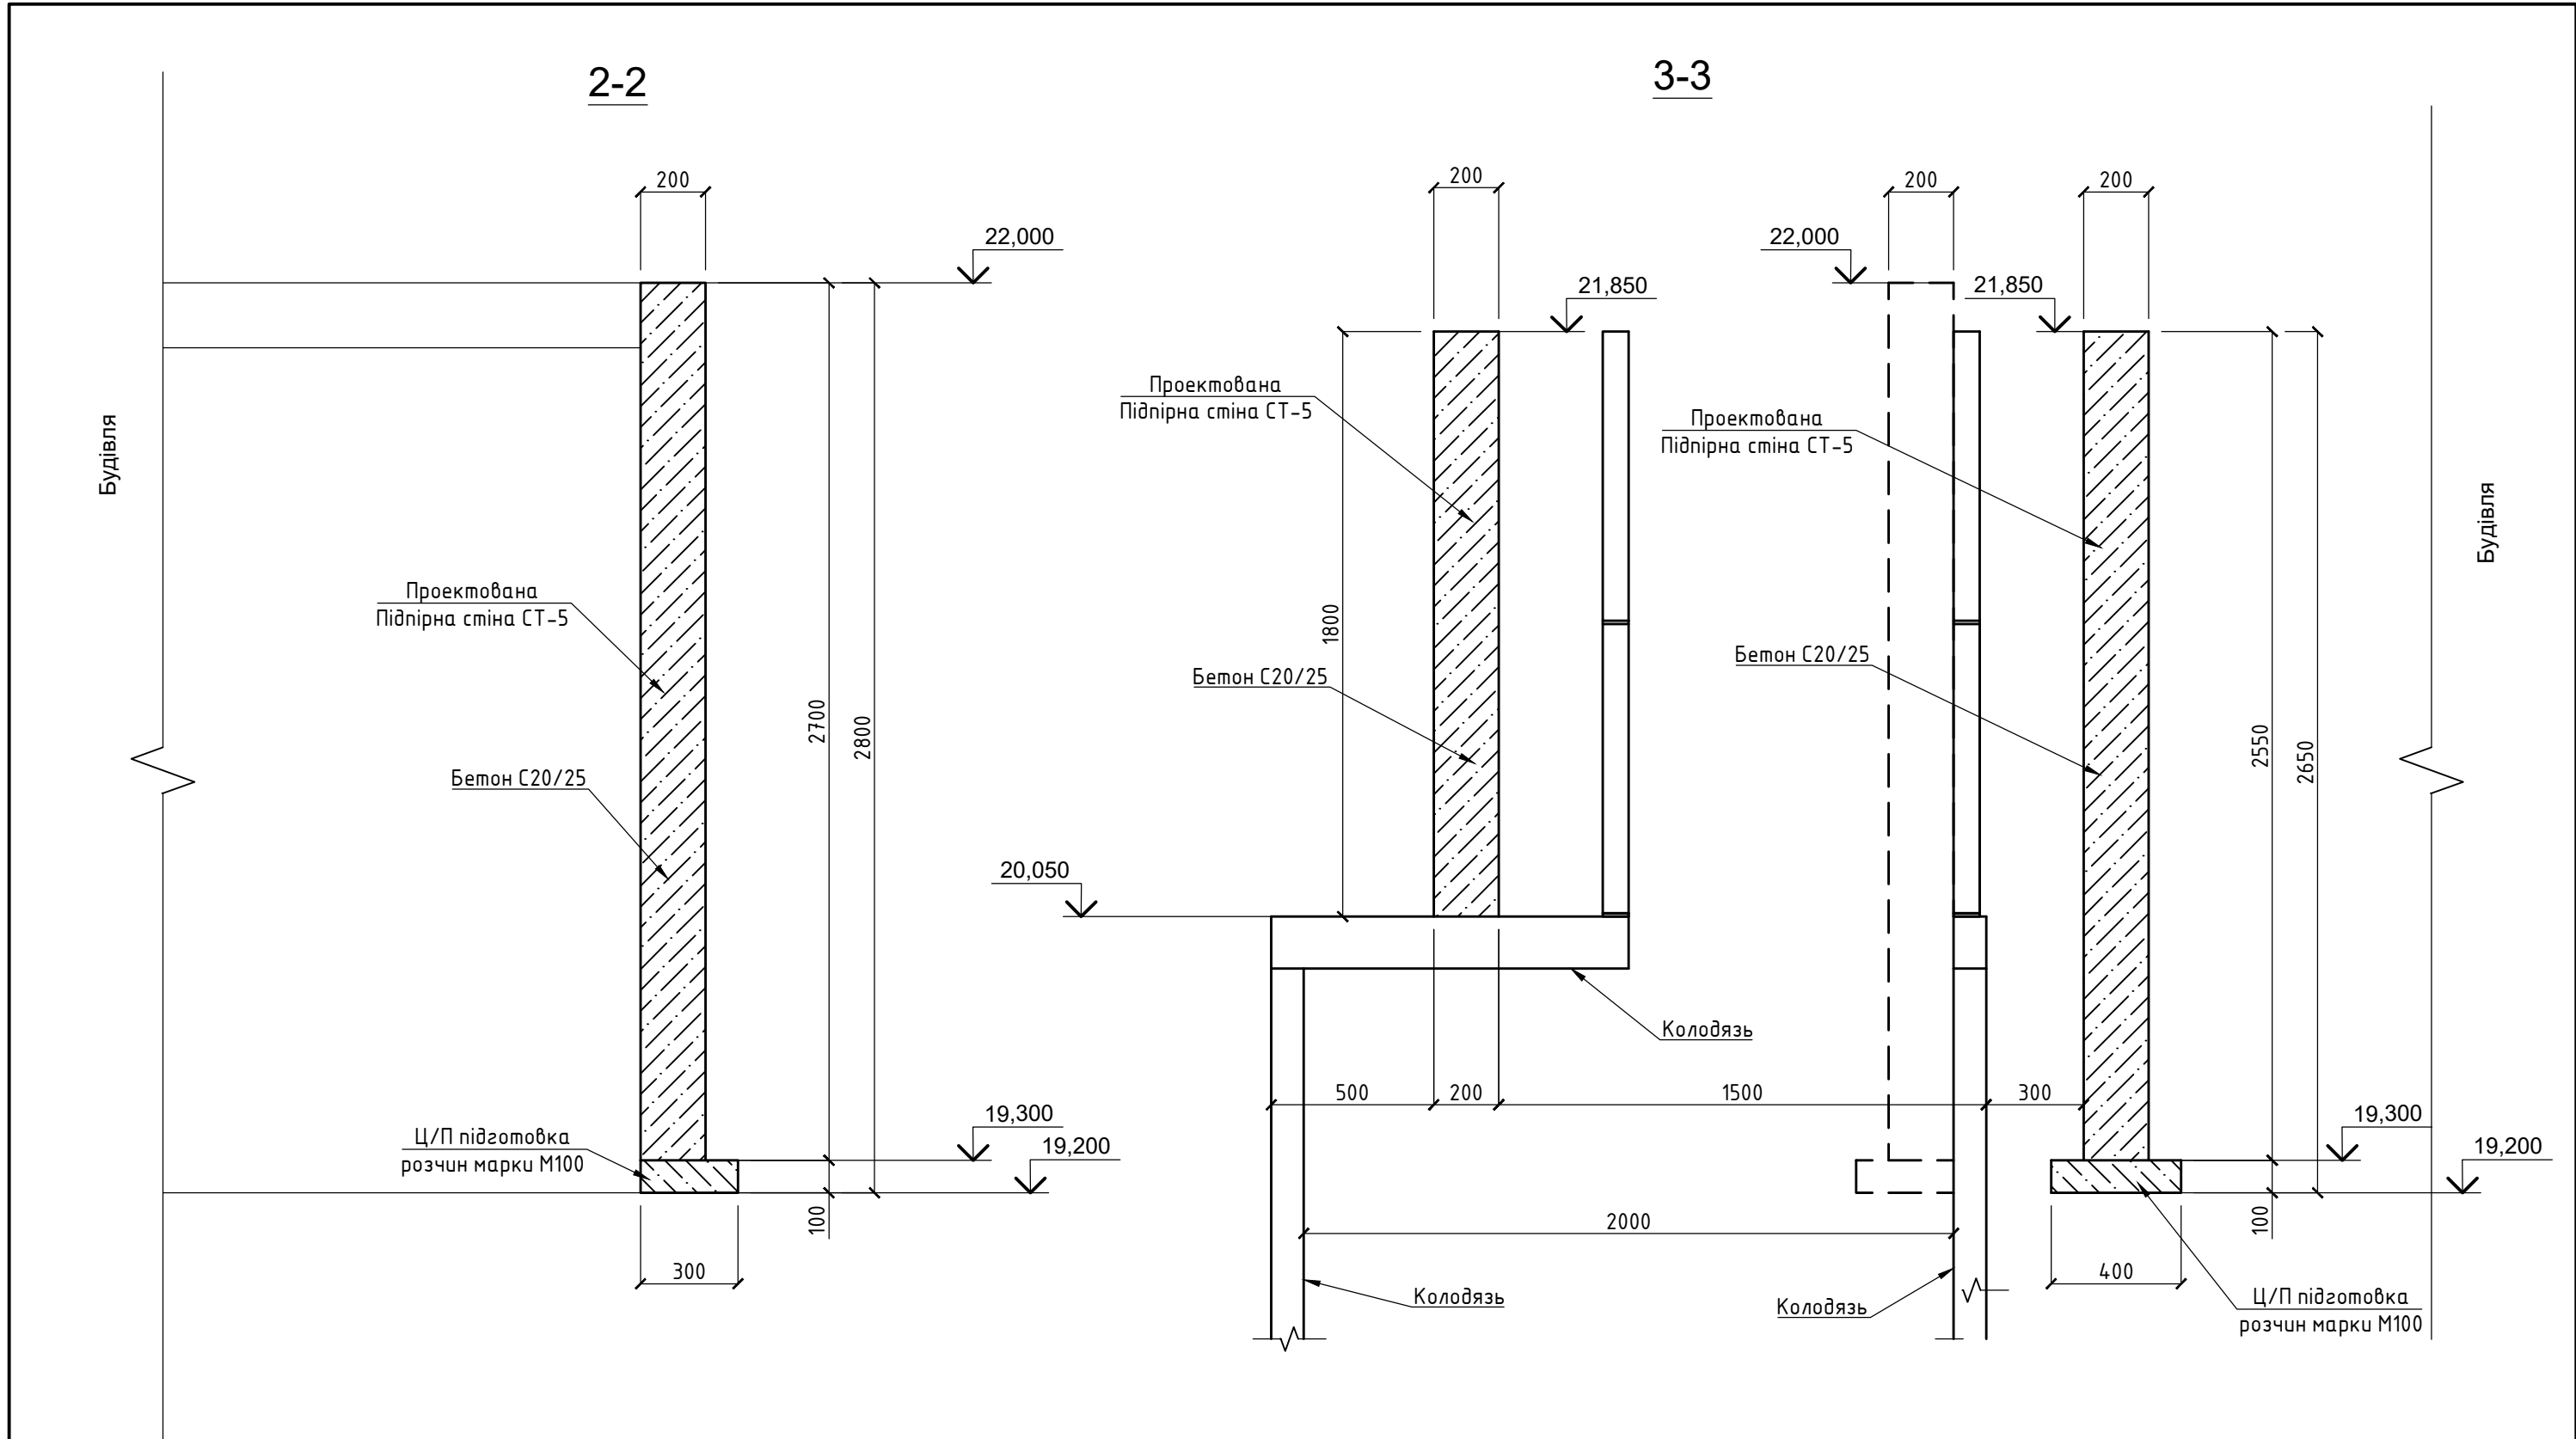


Умовні позначення:


-  - Бетон С20/25
-  - Ц/П підготовка розчин марки М100

						08/23-КБ			
						Реконструкція будівель виробничого комплексу (нежитлові будівлі літ. Б, БЗ, Д по технічному паспорті) та нове будівництво сервісного комплексу технічного обслуговування, ремонту та продажу транспортних засобів з демонтажем існуючих будівель та споруд (нежитлові будівлі літ. Г,Е,В,Ж) у три черги будівництва			
Змін.	Кіл.	Лист	№ док.	Підп.	Дата	Підпірна стіна СТ-6	Стадія	Аркуш	Аркушів
		ГП	Воронов		16.08.2024		Р	2	
		Розробив	Мелень		16.08.2024				
		Перевірів				Розріз 2-2, Розріз 3-3	ВІДІ Констракшен Менеджмент		


Армування підпірної стінки
СТ-6 (розріз 1-1)

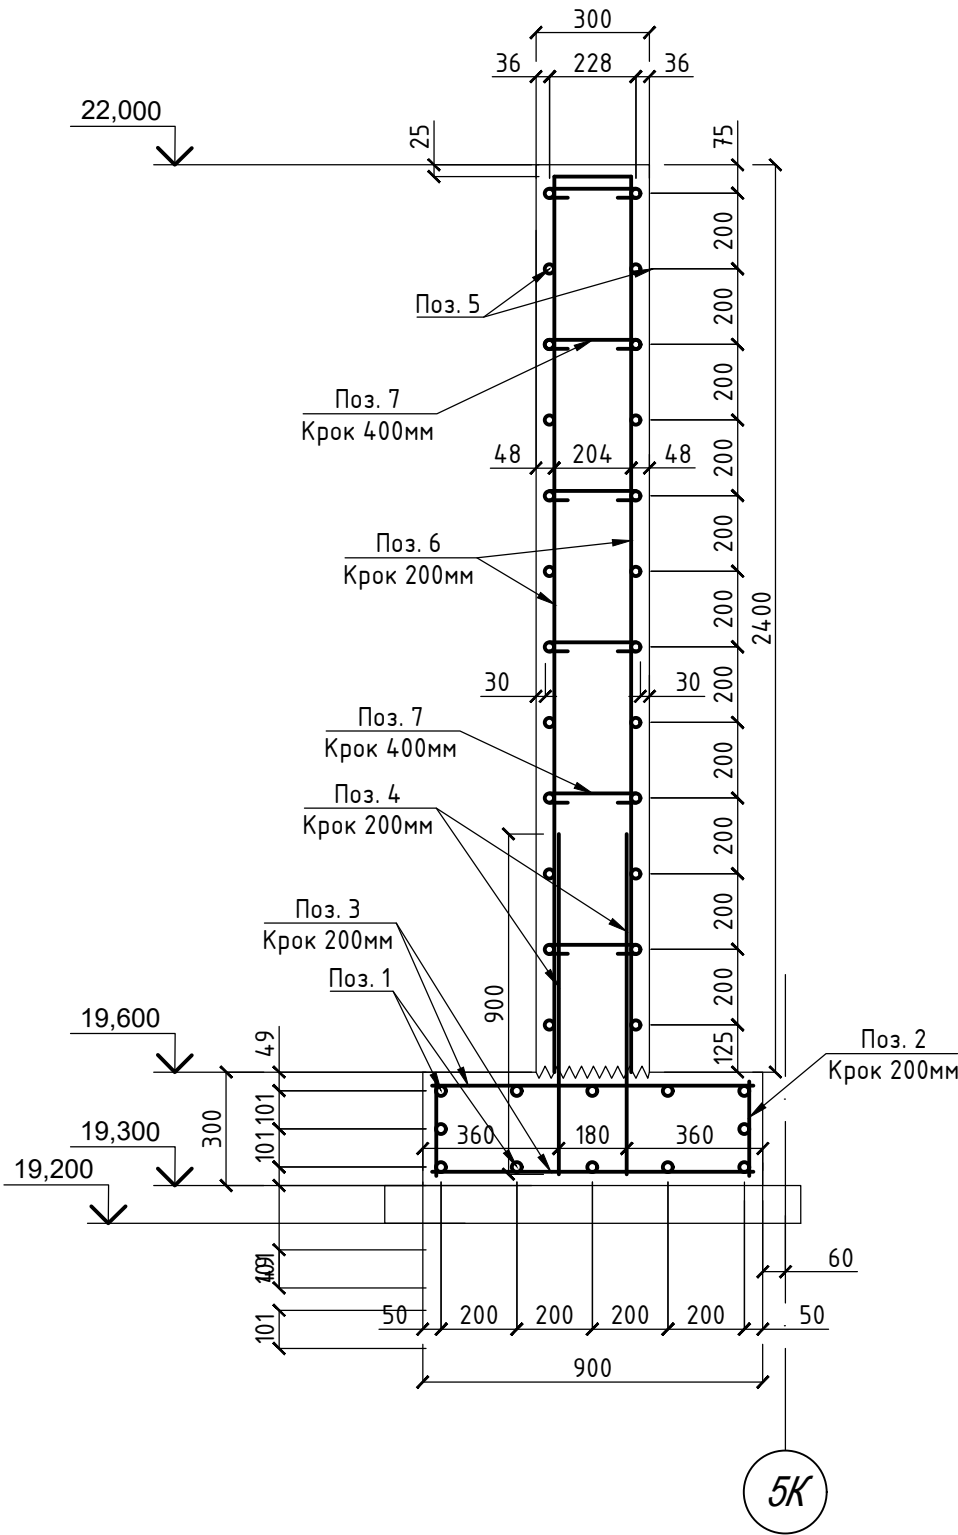

Армування підпірної стінки
СТ-6 (розріз 3-3)

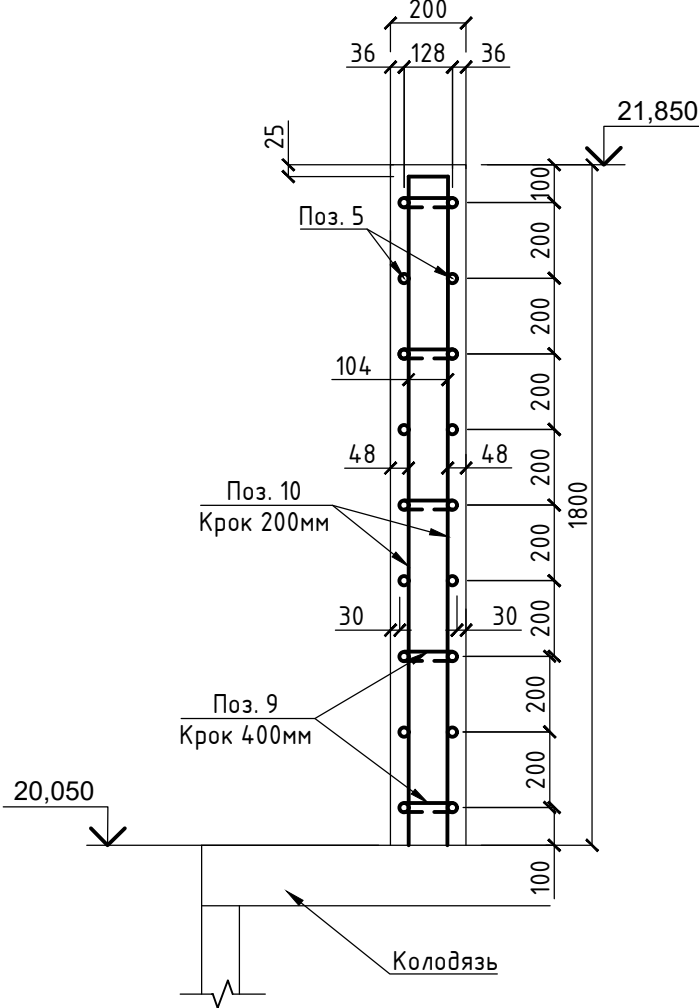


Армування підпірної стінки
СТ-6 (розріз 2-2)

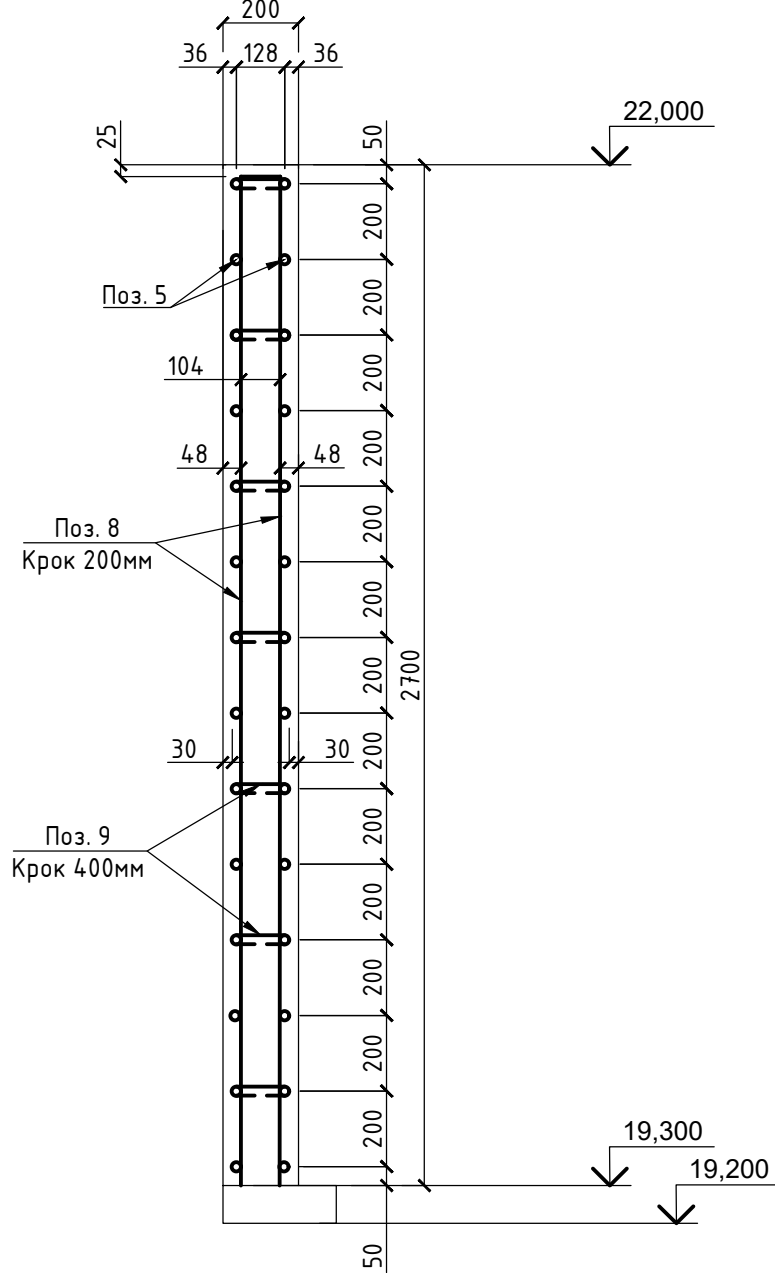


						08/23-КБ			
						Реконструкція будівель виробничого комплексу (нежитлові будівлі літ. Б, БЗ, Д по технічному паспорту) та нове будівництво сервісного комплексу технічного обслуговування, ремонту та продажу транспортних засобів з демонтажем існуючих будівель та споруд (нежитлові будівлі літ. Г,Е,В,Ж) у три черги будівництва			
Змін.	Кіл.	Лист	№ док.	Підп.	Дата	Підпірна стіна СТ-6	Стадія	Аркуш	Аркушів
		ГП	Воронов		16.08.2024		Р	3	
		Розробив	Мелень		16.08.2024				
		Перевірів				Армування підпірної стінки СТ-6, (Розріз 1-1, 2-2, 3-3)	ВІДІ Констракшен Менеджмент		

Відомість деталей

Вузол армування кутового перерізу

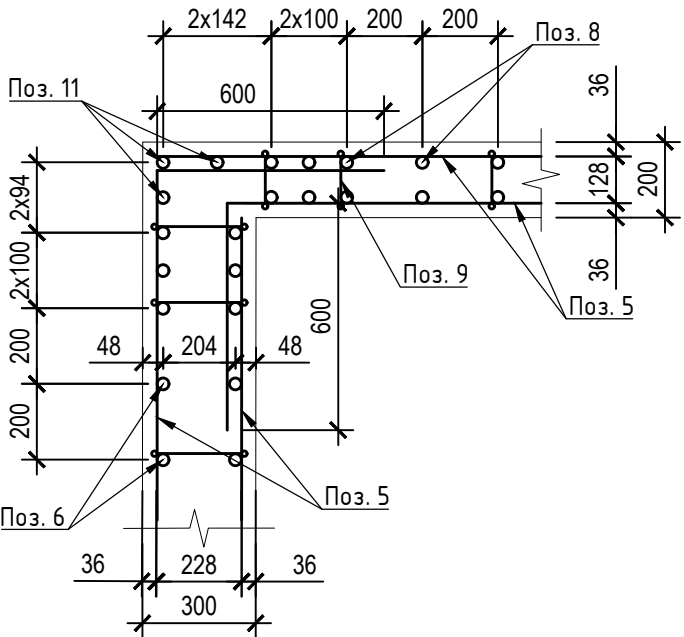

Вузол армування кутового перерізу

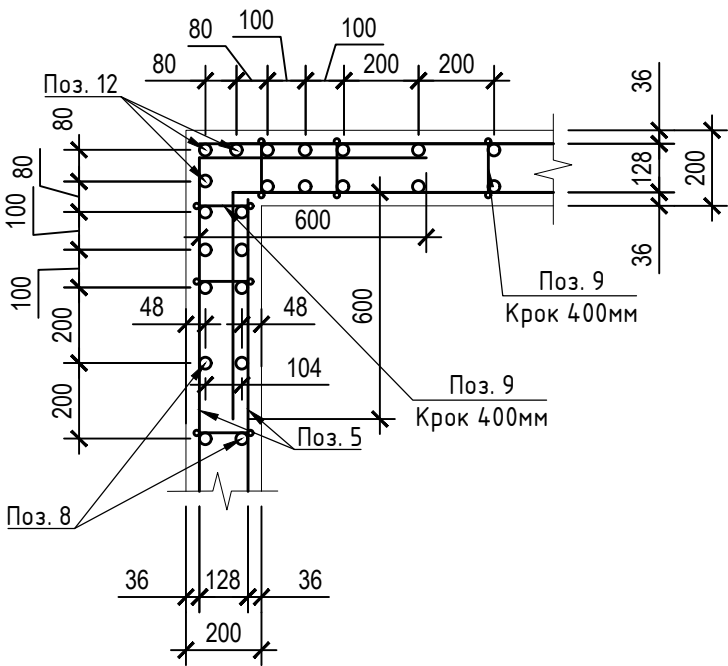

Позиція	Ескіз	Позиція	Ескіз	Позиція	Ескіз
7		9		10	
6		8		4	

						08/23-КБ			
						Реконструкція будівель виробничого комплексу (нежитлові будівлі літ. Б, БЗ, Д по технічному паспорті) та нове будівництво сервісного комплексу технічного обслуговування, ремонту та продажу транспортних засобів з демонтажем існуючих будівель та споруд (нежитлові будівлі літ. Г,Е,В,Ж) у три черги будівництва			
Змін.	Кіл.	Лист	№ док.	Підп.	Дата	Підпірна стіна СТ-6	Стадія	Аркуш	Аркушів
		ГП	Воронов		16.08.2024		Р	4	
		Розробив	Мелень		16.08.2024				
		Перевірів				Вузол армування кутового перерізу, Відомість деталей	ВІДІ Констракшен Менеджмент		

Специфікація

Марка, поз.	Позначення	Найменування	Кіл.	Маса, од; кг	Примітки
1	ДСТУ 3760:2019	Ø14 A500C, L заг, = 27м		1,21	32,67
2	ДСТУ 3760:2019	Ø12 A500C, L = 250мм	22	0,222	4,89
3	ДСТУ 3760:2019	Ø12 A500C, L = 850мм	22	0,755	16,16
4	ДСТУ 3760:2019	Ø12 A500C, L = 1970мм	10	1,750	17,50
5*	ДСТУ 3760:2019	Ø12 A500C, L заг, = 380м		0,888	337,44
6	ДСТУ 3760:2019	Ø12 A500C, L = 4912мм	16	4,362	69,80
7	ДСТУ 3760:2019	Ø6 A240C, L = 360мм	48	0,080	3,84
8	ДСТУ 3760:2019	Ø12 A500C, L = 5412мм	38	4,806	182,63
9	ДСТУ 3760:2019	Ø6 A240C, L = 260мм	186	0,058	10,79
10	ДСТУ 3760:2019	Ø12 A500C, L = 3612мм	25	3,208	80,20
11	ДСТУ 3760:2019	Ø12 A500C, L = 2370мм	3	2,105	6,32
12	ДСТУ 3760:2019	Ø12 A500C, L = 2670мм	6	2,371	14,23
13	ДСТУ 3760:2019	Ø12 A500C, L = 1770мм	6	1,572	9,44
		Бетон кл. C20/25			7,90м ³
		Ц/П підготовка розчин марки М100			0,50м ³

* - Витрата позиції дано з урахуванням нахльосту

Відомість витрат сталі, кг

Марка елементу	Вироби арматурні					
	Арматура класу					Всього
	A240C		A500C			
	ДСТУ 3760:2019		ДСТУ 3760:2019			
	Ø6	Разом	Ø12	Ø14	Разом	
Ростверк	-	-	38,55	32,67	71,22	71,22
Підпірна стінка СТ-6	14,63	14,63	700,06	-	700,06	714,69

						08/23-КБ					
						Реконструкція будівель виробничого комплексу (нежитлові будівлі літ. Б, БЗ, Д по технічному паспорту) та нове будівництво сервісного комплексу технічного обслуговування, ремонту та продажу транспортних засобів з демонтажем існуючих будівель та споруд (нежитлові будівлі літ. Г,Е,В,Ж) у три черги будівництва					
Змін.	Кіл.	Лист	№ док.	Підп.	Дата	Підпірна стіна СТ-6			Стадія	Аркуш	Аркушів
ГІП		Воронов			16.08.2024				Р	5	
Розробив		Мелень			16.08.2024	Специфікація, Відомість витрат сталі			ВІДІ Констракшен Менеджмент		
Перевірив											