



Схема влаштування підпірної стіни СТ-7

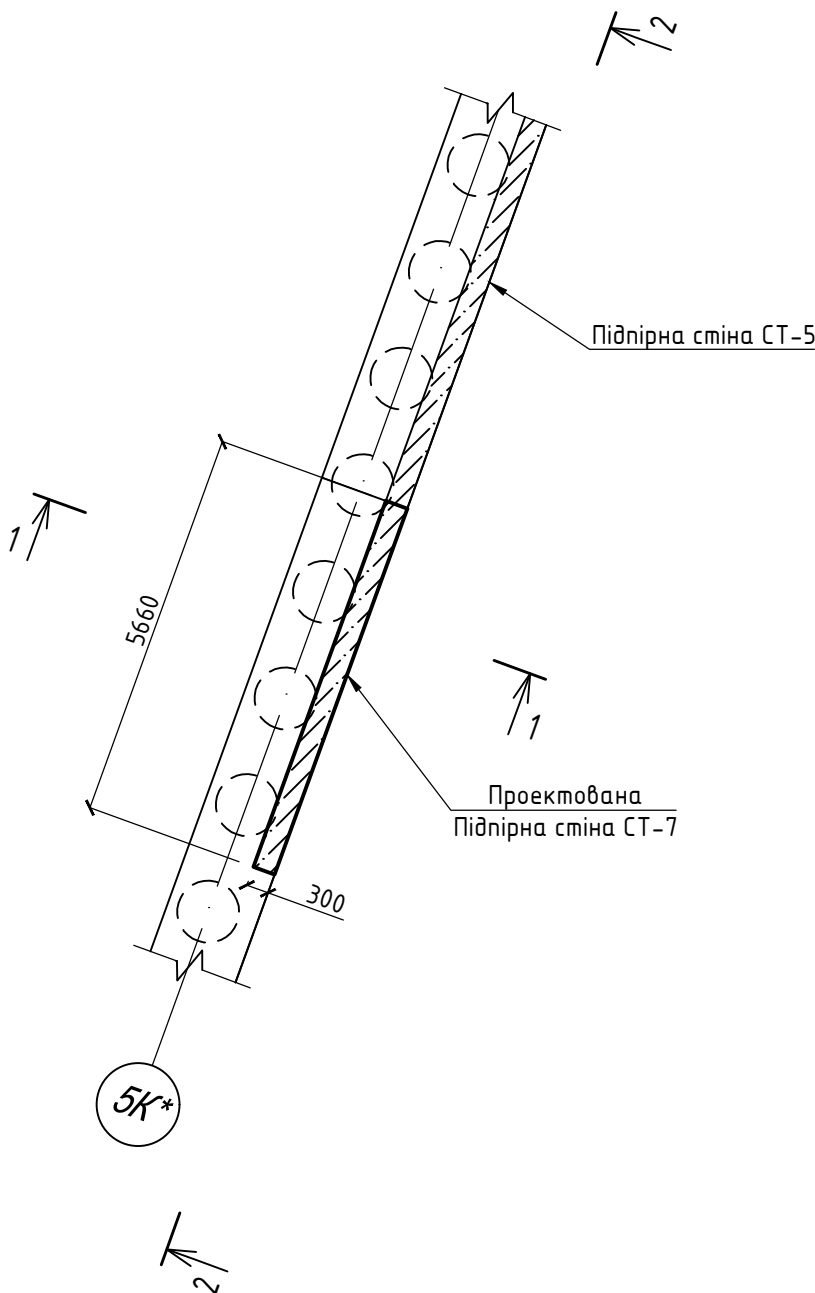


Умовні позначення:

 - Бетон С20/25

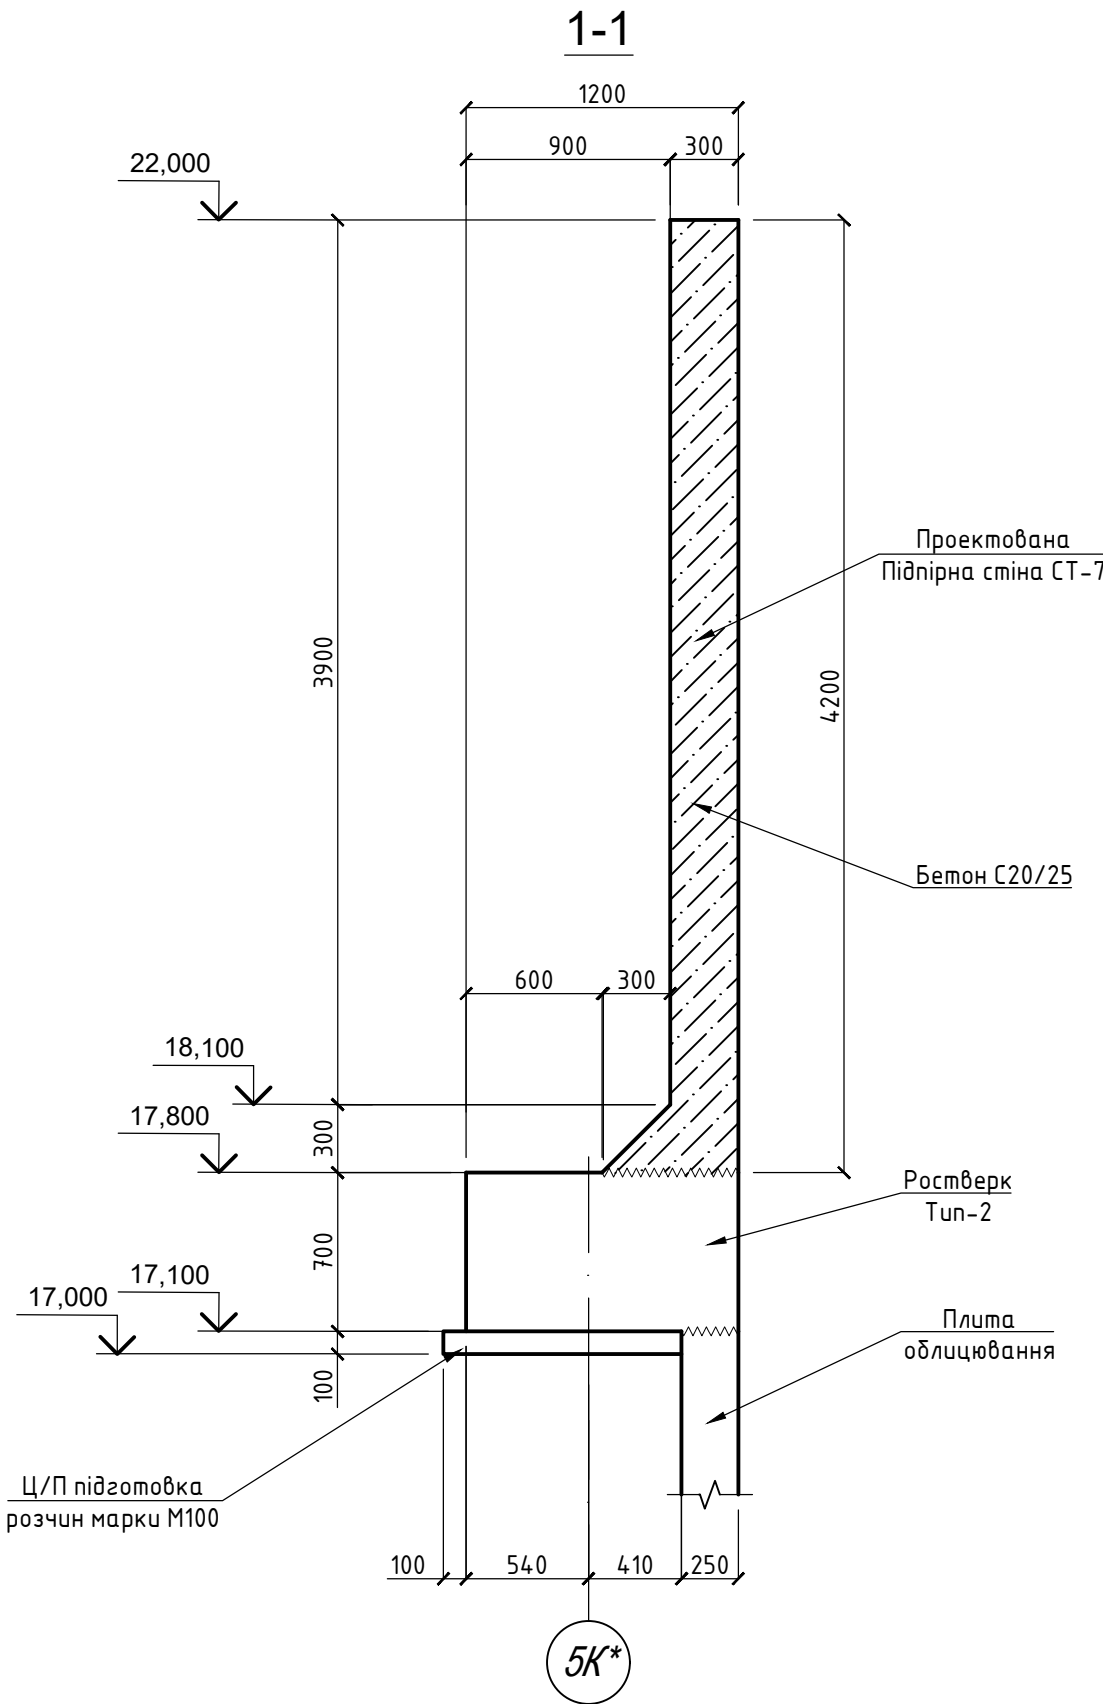


						08/23-КБ			
						Реконструкція будівель виробничого комплексу (нежитлові будівлі літ. Б, БЗ, Д по технічному паспорті) та нове будівництво сервісного комплексу технічного обслуговування, ремонту та продажу транспортних засобів з демонтажем існуючих будівель та споруд (нежитлові будівлі літ. Г,Е,В,Ж) у три черги будівництва			
Змін.	Кіл.	Лист	№ док.	Підп.	Дата	Підпірна стіна СТ-7	Стадія	Аркуш	Аркушів
		ГП	Воронов		23.08.2024		Р	1	
		Розробив	Мелень		23.08.2024				
		Перевірів				Схема влаштування підпірної стіни СТ-7, Розріз 1-1	ВІДІ Констракшен Менеджмент		


2-2

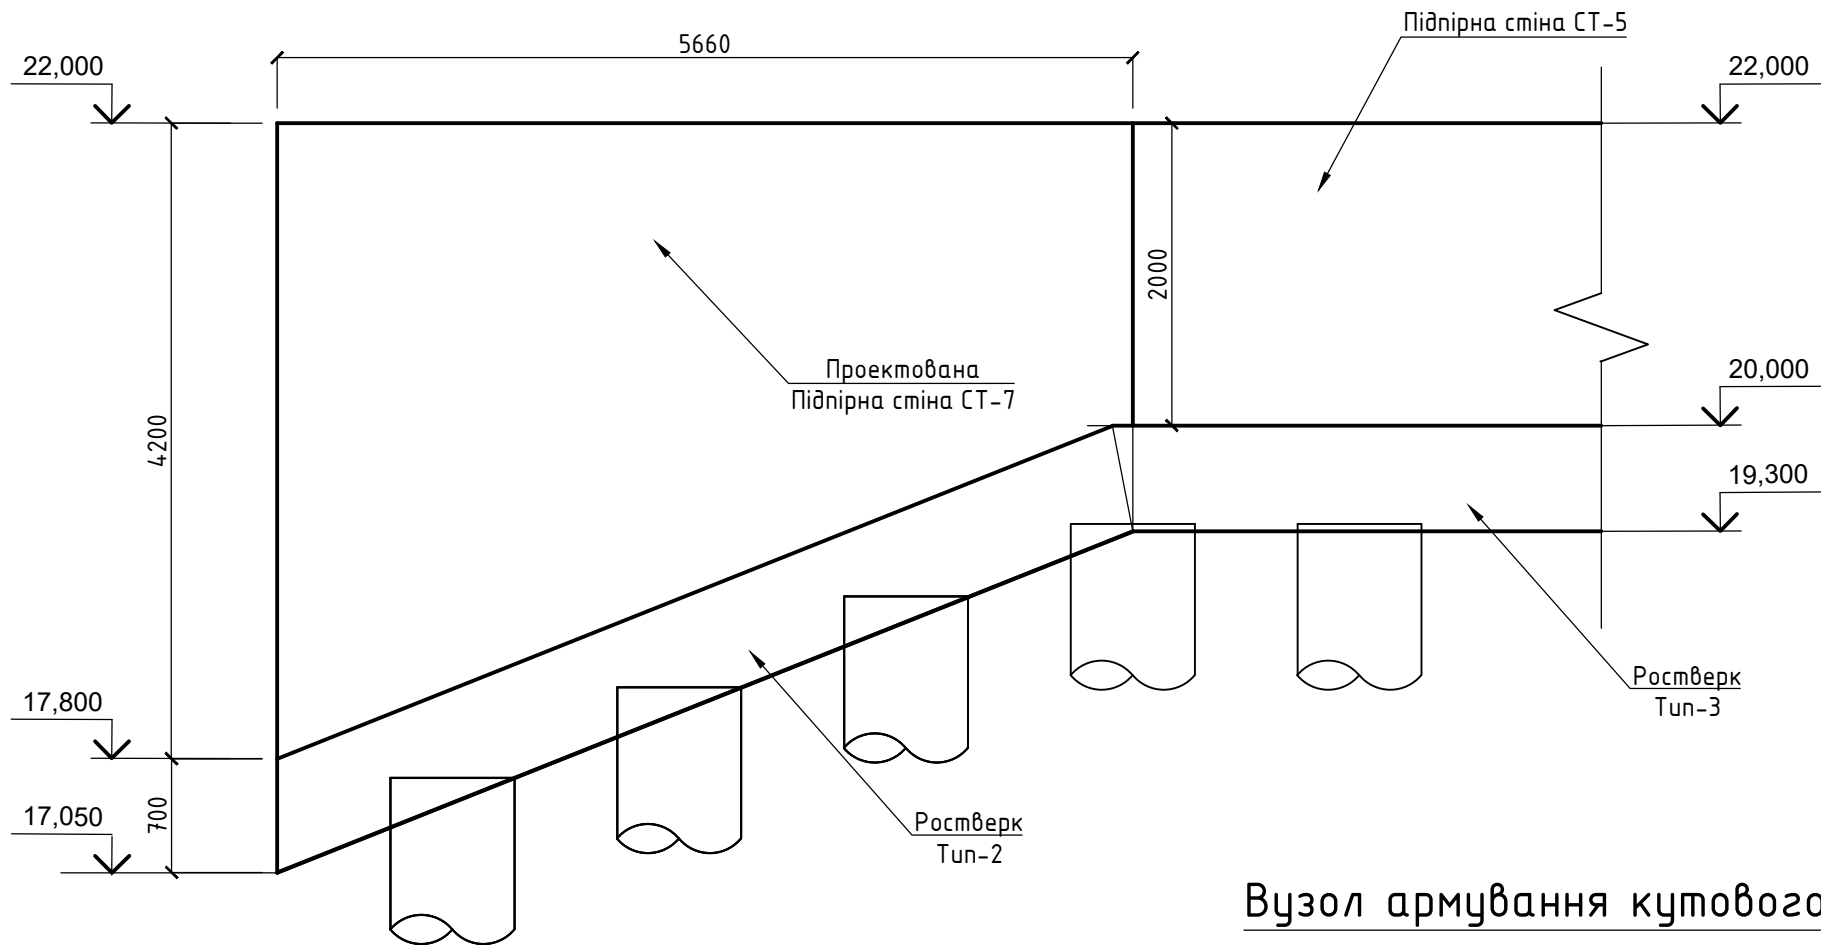

Армування підпірної стінки СТ-7

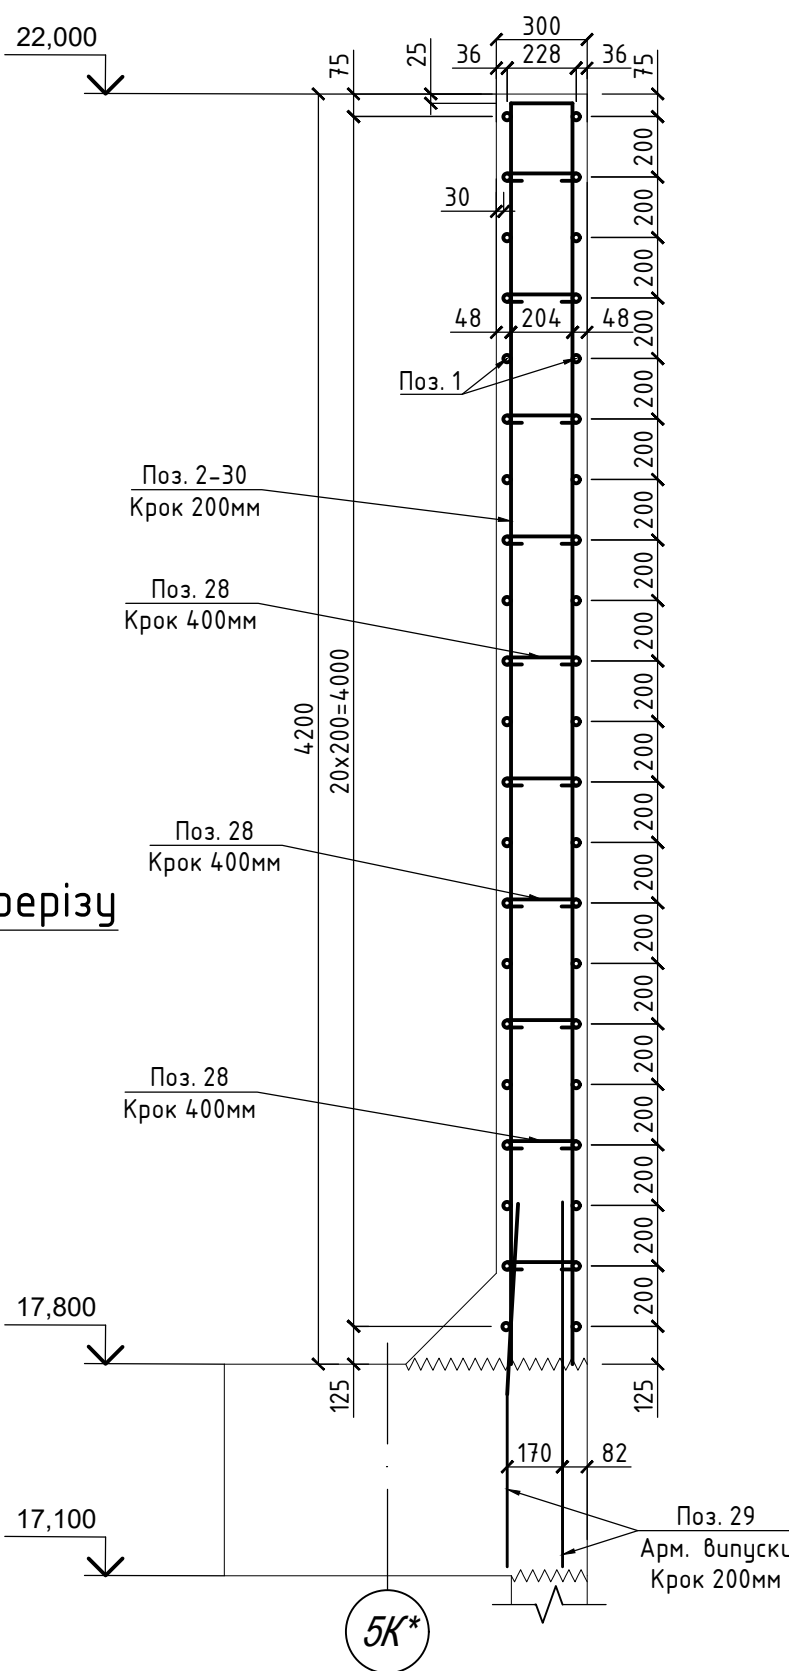

Вузол армування кутового перерізу

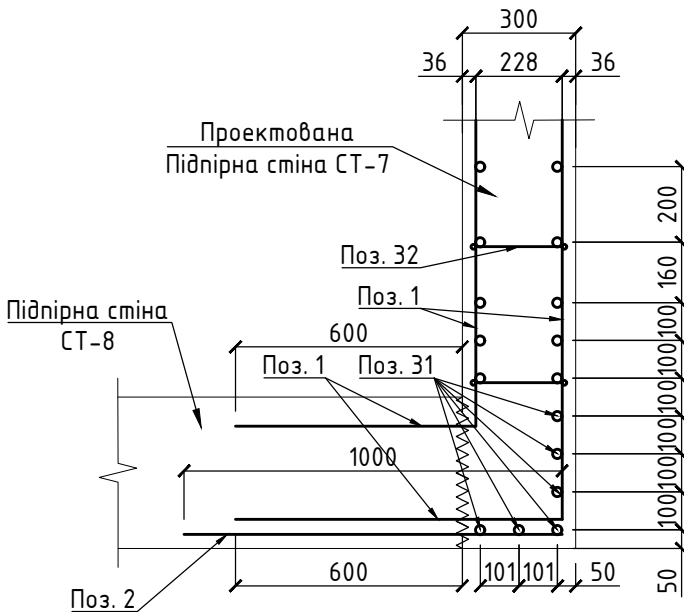

Відомість деталей

Позиція	Ескіз
2-30	

Позиція	Ескіз
32	
33	

						08/23-КБ			
						Реконструкція будівель виробничого комплексу (нежитлові будівлі літ. Б, БЗ, Д по технічному паспорті) та нове будівництво сервісного комплексу технічного обслуговування, ремонту та продажу транспортних засобів з демонтажем існуючих будівель та споруд (нежитлові будівлі літ. Г,Е,В,Ж) у три черги будівництва			
Змін.	Кіл.	Лист	№ док.	Підп.	Дата	Підпірна стіна СТ-7	Стадія	Аркуш	Аркушів
ГІП		Воронов			23.08.2024		Р	2	
Розробив		Мелень			23.08.2024				
Перевірів						Армування підпірної стінки СТ-7, Розріз 2-2, Відомість деталей	ВІДІ Констракшен Менеджмент		

Специфікація початок											
Марка, поз.		Позначення				Найменування			Кіл.	Маса, од; кг	Примітки
1*		ДСТУ 3760:2019				Ø12 A500C, L заг, = 200м				0,888	177,60
2		ДСТУ 3760:2019				Ø14 A500C, L = 1000м			21	1,21	25,41
3		ДСТУ 3760:2019				Ø12 A500C, L = 4118мм			1	3,657	3,657
4		ДСТУ 3760:2019				Ø12 A500C, L = 4210мм			1	3,739	3,739
5		ДСТУ 3760:2019				Ø12 A500C, L = 4360мм			1	3,872	3,872
6		ДСТУ 3760:2019				Ø12 A500C, L = 4530мм			1	4,023	4,023
7		ДСТУ 3760:2019				Ø12 A500C, L = 4680мм			1	4,156	4,156
8		ДСТУ 3760:2019				Ø12 A500C, L = 4840мм			1	4,298	4,298
9		ДСТУ 3760:2019				Ø12 A500C, L = 5000мм			1	4,440	4,440
10		ДСТУ 3760:2019				Ø12 A500C, L = 5160мм			1	4,582	4,582
11		ДСТУ 3760:2019				Ø12 A500C, L = 5320мм			1	4,725	4,725
12		ДСТУ 3760:2019				Ø12 A500C, L = 5480мм			1	4,867	4,867
13		ДСТУ 3760:2019				Ø12 A500C, L = 5640мм			1	5,009	5,009
14		ДСТУ 3760:2019				Ø12 A500C, L = 5800мм			1	5,151	5,151
15		ДСТУ 3760:2019				Ø12 A500C, L = 5960мм			1	5,293	5,293
16		ДСТУ 3760:2019				Ø12 A500C, L = 6120мм			1	5,435	5,435
17		ДСТУ 3760:2019				Ø12 A500C, L = 6280мм			1	5,577	5,577
18		ДСТУ 3760:2019				Ø12 A500C, L = 6440мм			1	5,719	5,719
19		ДСТУ 3760:2019				Ø12 A500C, L = 6600мм			1	5,861	5,861
20		ДСТУ 3760:2019				Ø12 A500C, L = 6760мм			1	6,003	6,003
21		ДСТУ 3760:2019				Ø12 A500C, L = 6920мм			1	6,145	6,145
22		ДСТУ 3760:2019				Ø12 A500C, L = 7070мм			1	6,278	6,278
23		ДСТУ 3760:2019				Ø12 A500C, L = 7240мм			1	6,430	6,430
24		ДСТУ 3760:2019				Ø12 A500C, L = 7400мм			1	6,572	6,572
25		ДСТУ 3760:2019				Ø12 A500C, L = 7560мм			1	6,714	6,714
						08/23-КБ					
						Реконструкція будівель виробничого комплексу (нежитлові будівлі літ. Б, БЗ, Д по технічному паспорту) та нове будівництво сервісного комплексу технічного обслуговування, ремонту та продажу транспортних засобів з демонтажем існуючих будівель та споруд (нежитлові будівлі літ. Г,Е,В,Ж) у три черги будівництва					
Змін.	Кіл.	Лист	№ док.	Підп.	Дата	Підпірна стіна СТ-7			Стадія	Аркуш	Аркушів
ГІП		Воронов			23.08.2024				Р	З	
Розробив		Мелень			23.08.2024						
Перевірів						Специфікація початок			ВІДІ Констракшен Менеджмент		

Специфікація продовження

Марка, поз.	Позначення	Найменування	Кіл.	Маса, од.; кг	Примітки
26	ДСТУ 3760:2019	Ø12 A500C, L = 7710мм	1	6,847	6,847
27	ДСТУ 3760:2019	Ø12 A500C, L = 7870мм	1	6,989	6,989
28	ДСТУ 3760:2019	Ø12 A500C, L = 8000мм	1	7,104	7,104
29	ДСТУ 3760:2019	Ø12 A500C, L = 8080мм	1	7,175	7,175
30	ДСТУ 3760:2019	Ø12 A500C, L = 8150мм	1	7,237	7,237
31	ДСТУ 3760:2019	Ø12 A500C, L = 4180м	6	3,712	22,28
32	ДСТУ 3760:2019	Ø6 A240C, L = 360мм	261	0,080	20,88
33	ДСТУ 3760:2019	Ø12 A500C, L = 2570мм	26	2,283	59,36
		Бетон кл. C20/25			5,30м ³

* – Витрата позиції дано з урахуванням нахльосту

Марка елемента	Вироби арматурні					
	Арматура класу					Всього
	A240C		A500C			
	ДСТУ 3760:2019		ДСТУ 3760:2019			
	Ø6	Разом	Ø12	Ø14	Разом	
Підпірна стінка СТ-7	20,88	20,88	413,14	25,41	438,55	459,43

						08/23-КБ				
						Реконструкція будівель виробничого комплексу (нежитлові будівлі літ. Б, БЗ, Д по технічному паспорту) та нове будівництво сервісного комплексу технічного обслуговування, ремонту та продажу транспортних засобів з демонтажем існуючих будівель та споруд (нежитлові будівлі літ. Г,Е,В,Ж) у три черги будівництва				
Змін.	Кіл.	Лист	№ док.	Підп.	Дата					
						Підпірна стіна СТ-7		Стадія	Аркуш	АркушіВ
ГІП		Воронов			23.08.2024			Р	4	
Розробив		Мелень			23.08.2024	Специфікація продовження, Відомість витрат сталі		ВІДІ Констракшен Менеджмент		
Перевірів										