


Схема влаштування подіума

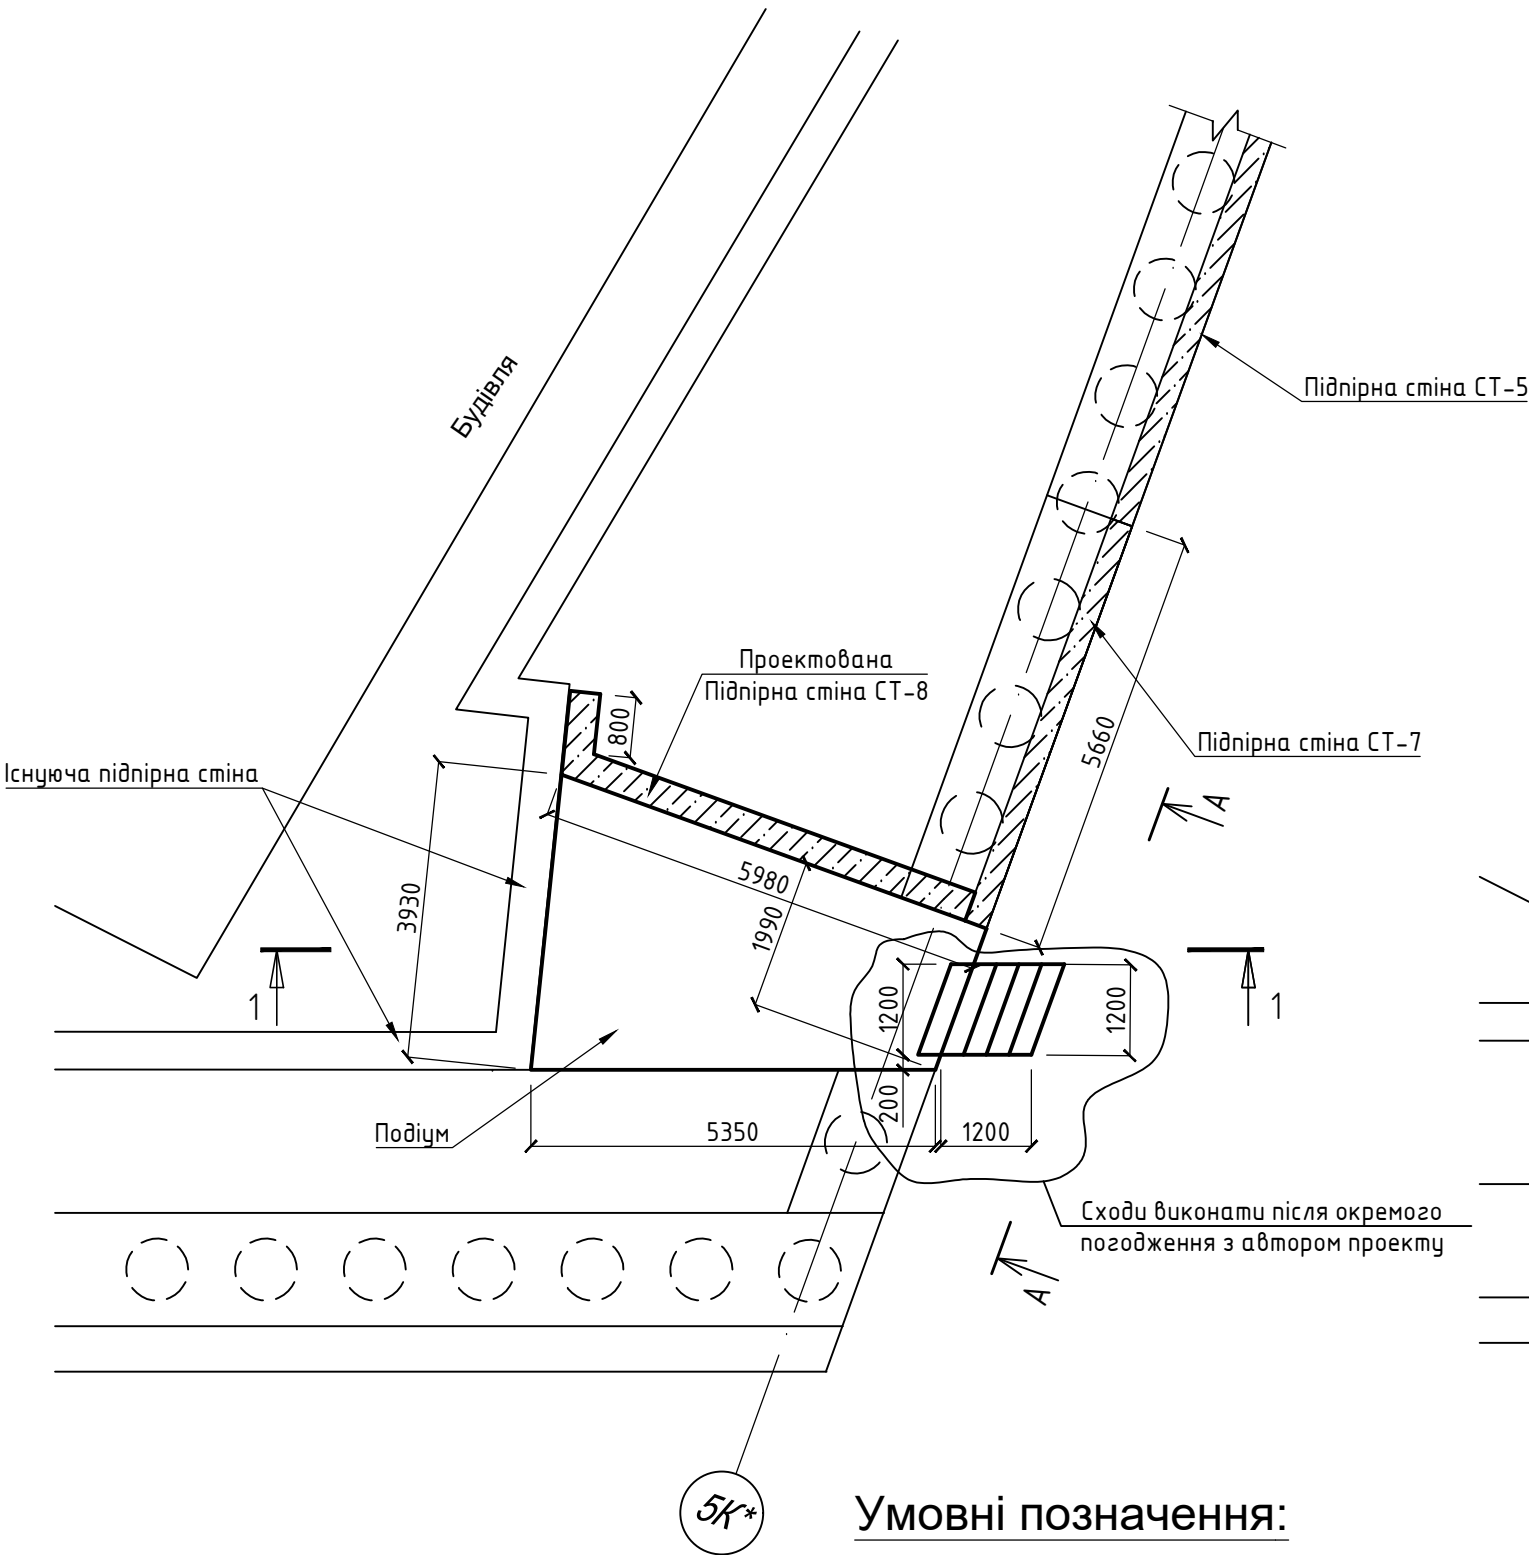

Умовні позначення:




- Бетон C20/25




- Ц/П підготовка розчин марки М100

Схема влаштування підпірної стіни СТ-8

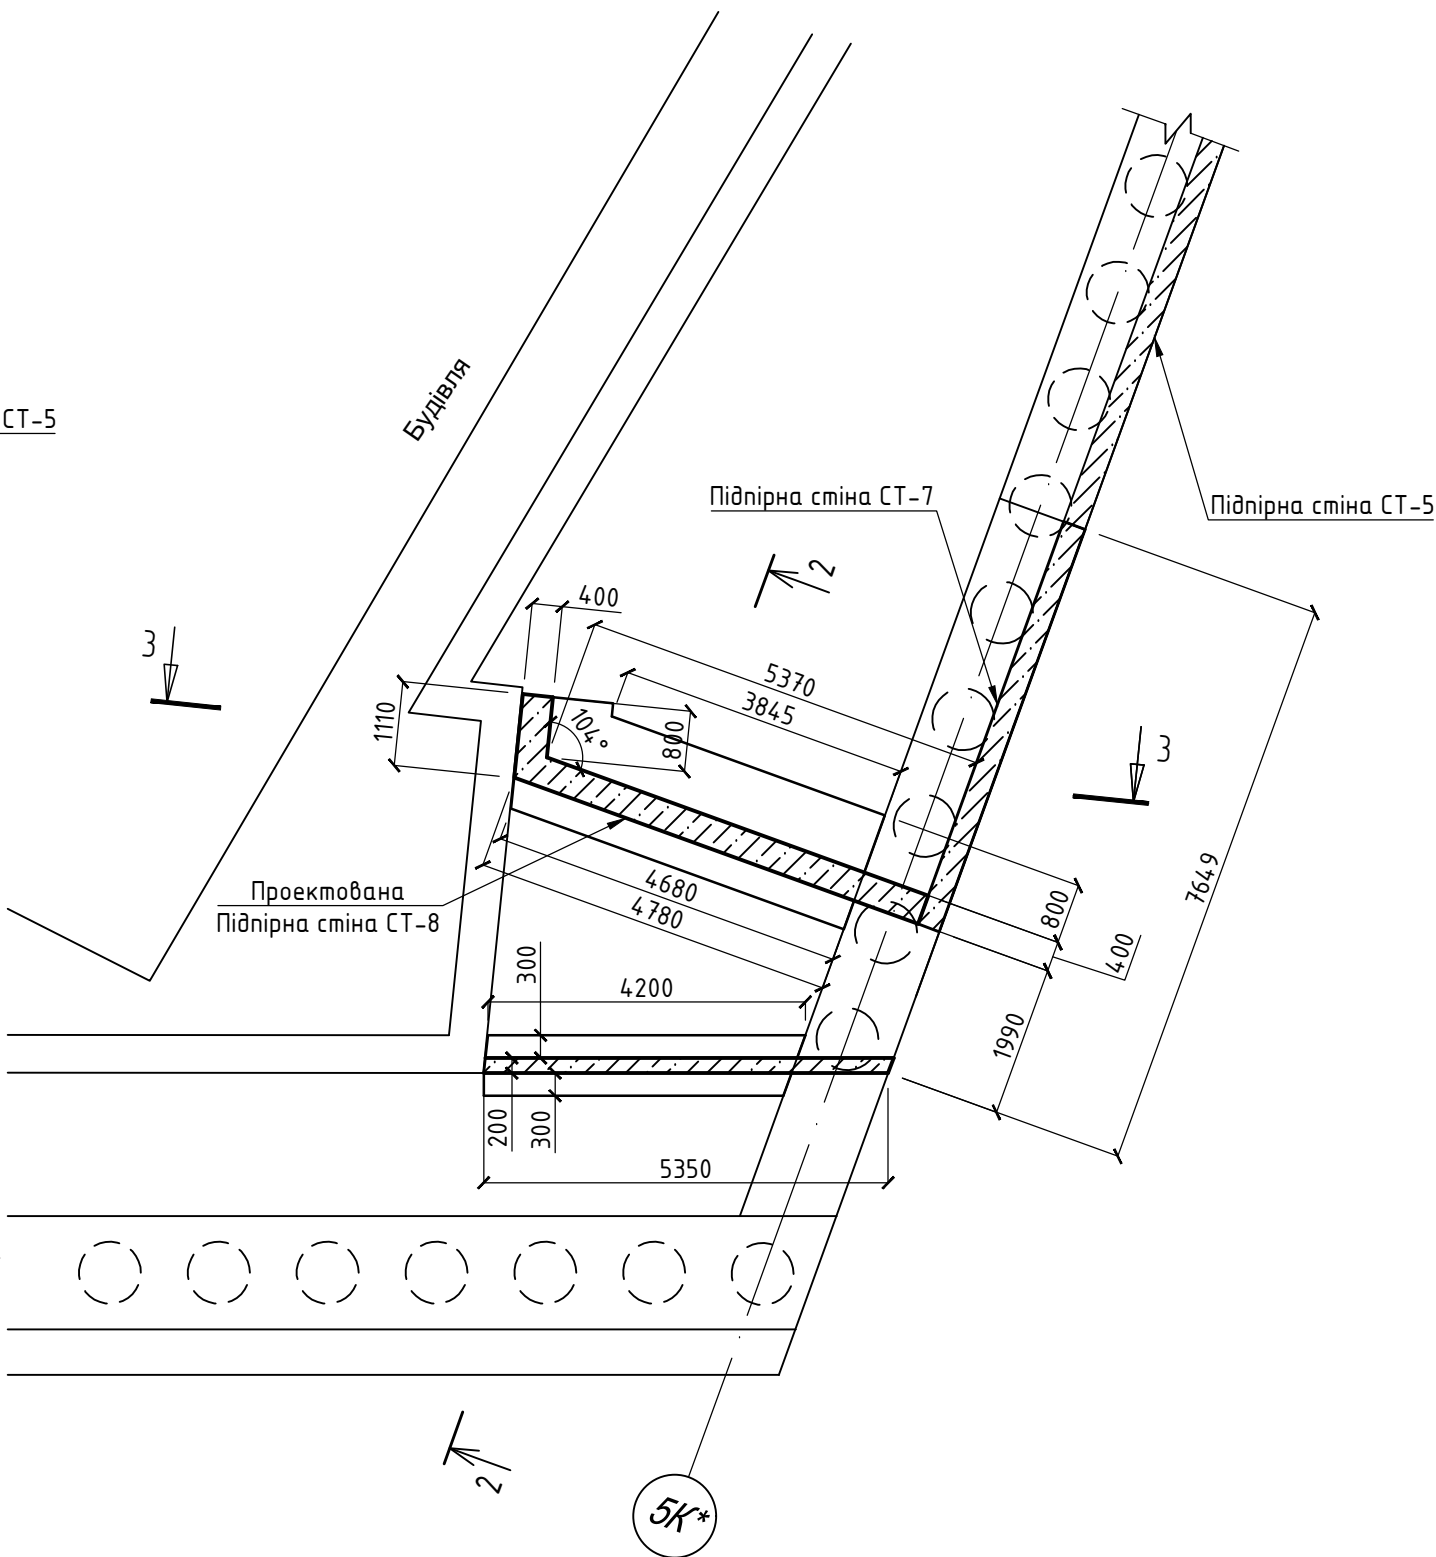


|       |      |      |        |       |            |   |                                |       |         |
|-------|------|------|--------|-------|------------|---|--------------------------------|-------|---------|
|       |      |      |        |       |            | 08/23-КБ   |                                |       |         |
|       |      |      |        |       |            | Реконструкція будівель виробничого комплексу (нежитлові будівлі літ. Б, БЗ, Д по технічному паспорті) та нове будівництво сервісного комплексу технічного обслуговування, ремонту та продажу транспортних засобів з демонтажем існуючих будівель та споруд (нежитлові будівлі літ. Г,Е,В,Ж) у три черги будівництва |                                |       |         |
| Змін. | Кіл. | Лист | № док. | Підп. | Дата       | Підпірна стіна СТ-8   | Стадія                         | Аркуш | Аркушів |
|       |      |      |        |       | 23.08.2024 |   | Р                              | 1     |         |
|       |      |      |        |       | 23.08.2024 |   |                                |       |         |
|       |      |      |        |       |            | Схема влаштування підіума,<br>Схема влаштування підпірної стіни СТ-8   | ВІДІ Констракшен<br>Менеджмент |       |         |
|       |      |      |        |       |            |   |                                |       |         |
|       |      |      |        |       |            |   |                                |       |         |

1-1

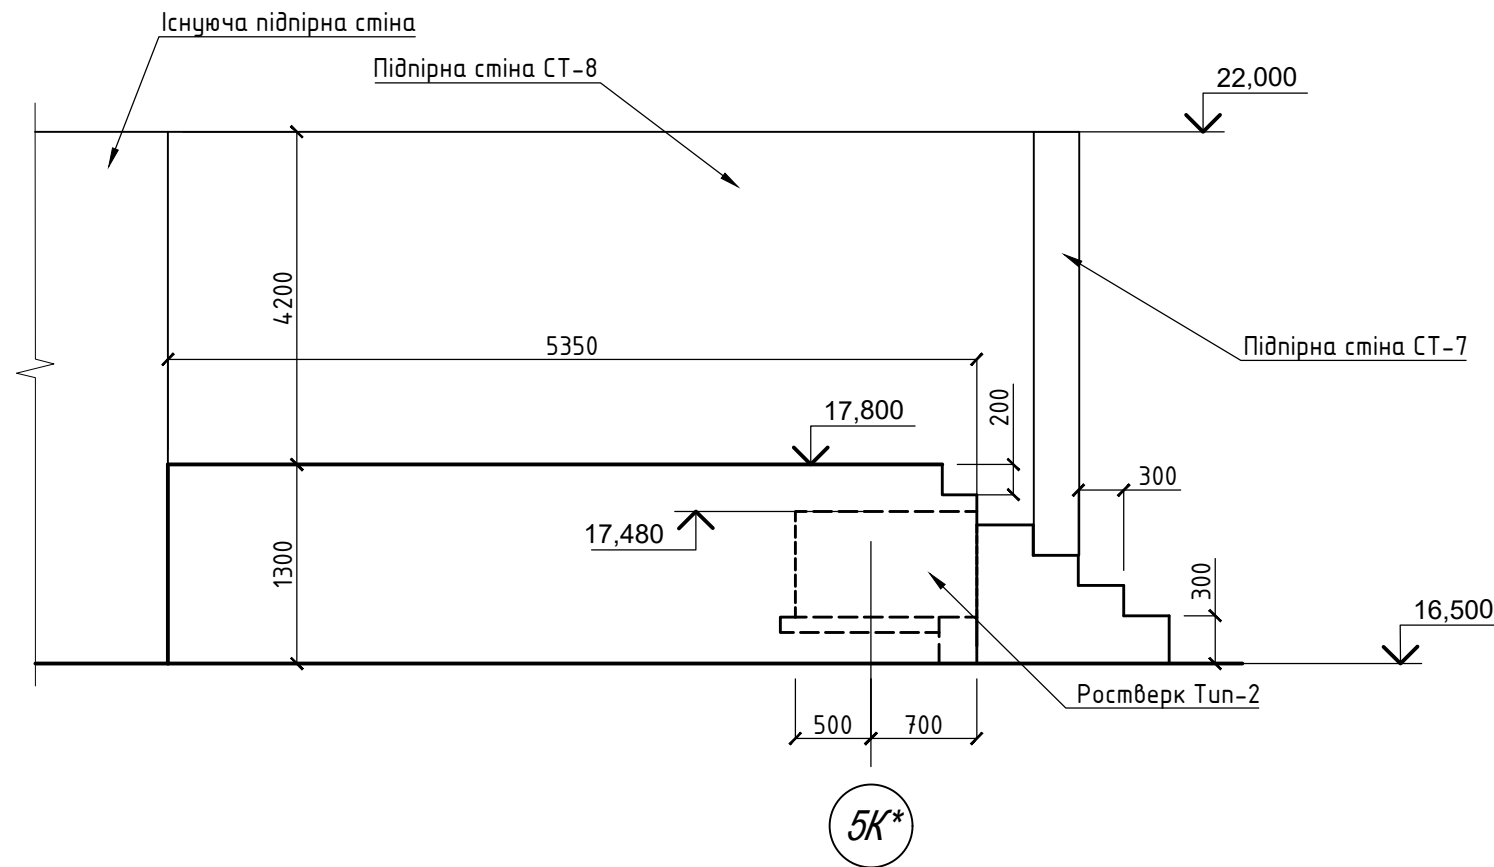

A-A

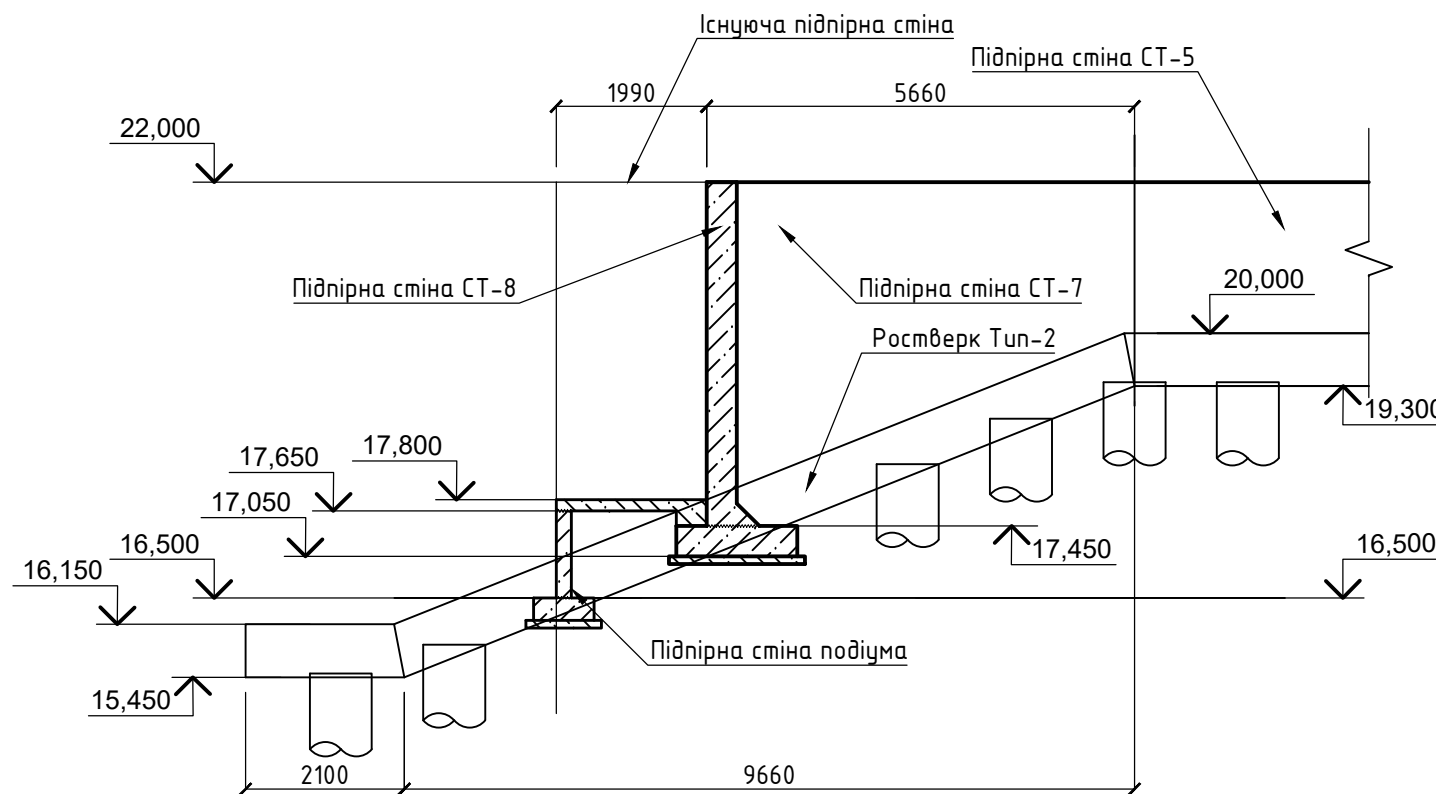

Умовні позначення:




- Бетон С20/25




- Ц/П підготовка розчин марки М100

2-2

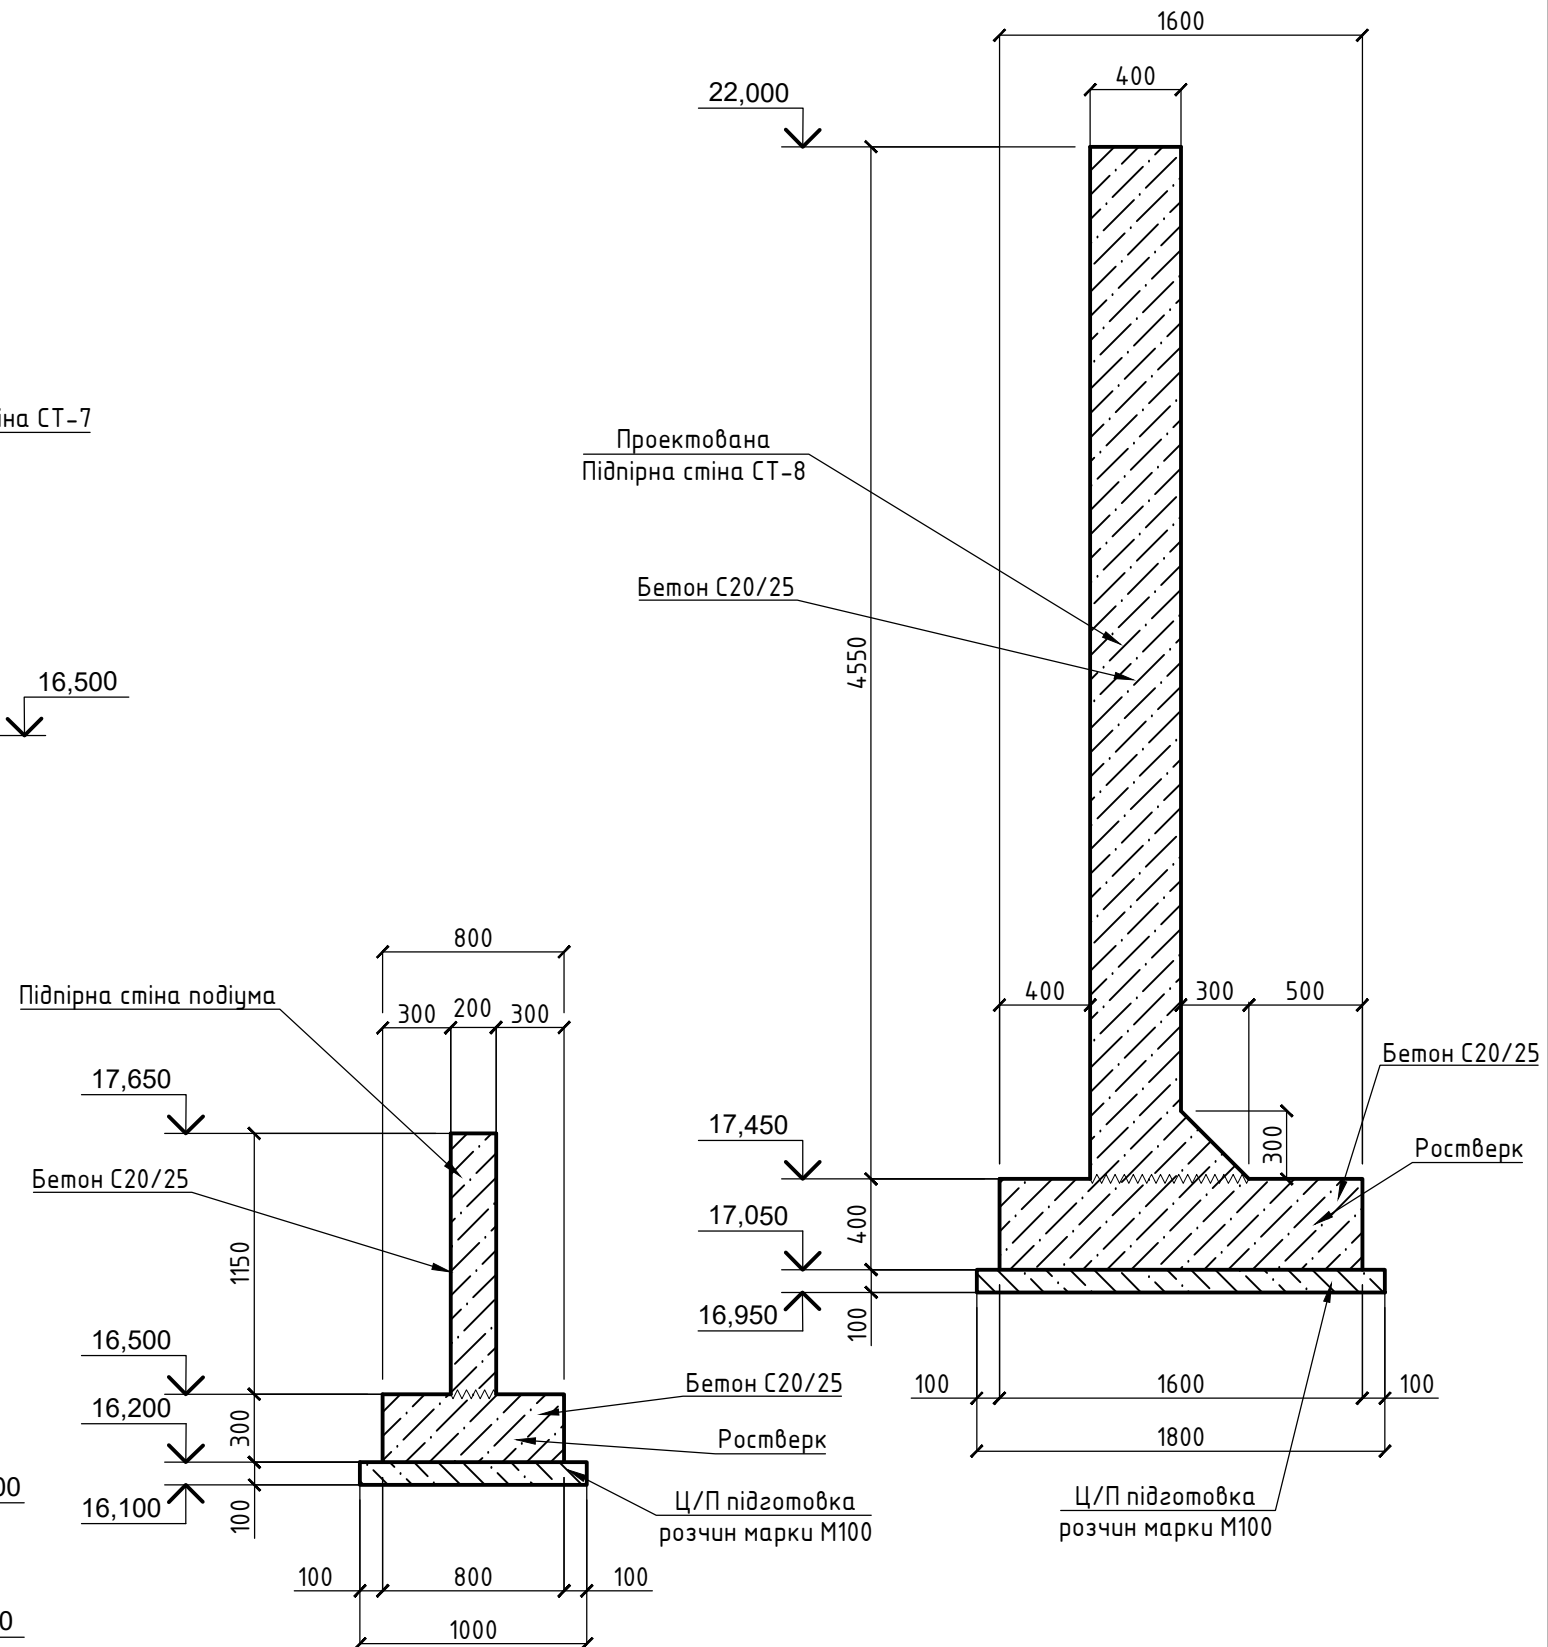

|       |      |           |         |       |            |   |                                |       |         |
|-------|------|-----------|---------|-------|------------|---|--------------------------------|-------|---------|
|       |      |           |         |       |            | 08/23-КБ   |                                |       |         |
|       |      |           |         |       |            | Реконструкція будівель виробничого комплексу (нежитлові будівлі літ. Б, БЗ, Д по технічному паспорті) та нове будівництво сервісного комплексу технічного обслуговування, ремонту та продажу транспортних засобів з демонтажем існуючих будівель та споруд (нежитлові будівлі літ. Г,Е,В,Ж) у три черги будівництва |                                |       |         |
| Змін. | Кіл. | Лист      | № док.  | Підп. | Дата       | Підпірна стіна СТ-8   | Стадія                         | Аркуш | Аркушів |
|       |      | ГП        | Воронов |       | 23.08.2024 |   | Р                              | 2     |         |
|       |      | Розробив  | Мелень  |       | 23.08.2024 |   |                                |       |         |
|       |      | Перевірів |         |       |            | Розріз 1-1, 2-2, А-А   | ВІДІ Констракшен<br>Менеджмент |       |         |
|       |      |           |         |       |            |   |                                |       |         |
|       |      |           |         |       |            |   |                                |       |         |

### Армування підпірної стінки СТ-8 (розріз 2-2)

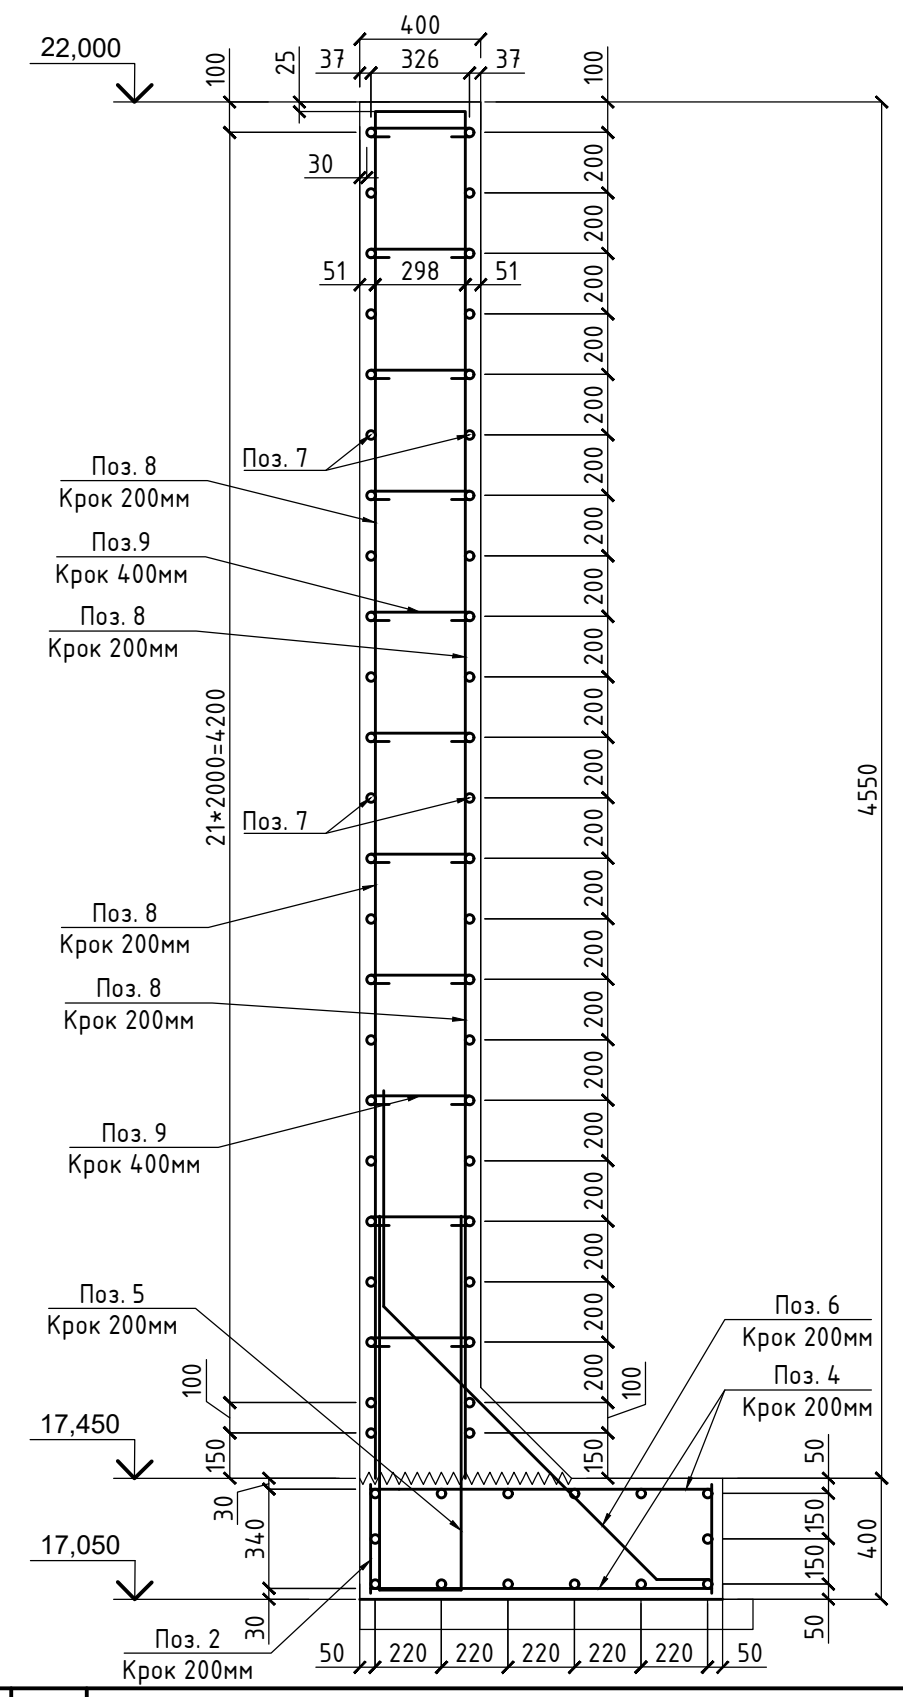


 - Бетон C20/25


 - Ц/П підготовка розчин марки М100

|           |      |         |        |       |            |   |  |                                |       |         |
|-----------|------|---------|--------|-------|------------|---|--|--------------------------------|-------|---------|
|           |      |         |        |       |            | 08/23-КБ   |  |                                |       |         |
|           |      |         |        |       |            | Реконструкція будівель виробничого комплексу (нежитлові будівлі літ. Б, БЗ, Д по технічному паспорту) та нове будівництво сервісного комплексу технічного обслуговування, ремонту та продажу транспортних засобів з демонтажем існуючих будівель та споруд (нежитлові будівлі літ. Г,Е,В,Ж) у три черги будівництва |  |                                |       |         |
| Змін.     | Кіл. | Лист    | № док. | Підп. | Дата       |   |  |                                |       |         |
|           |      |         |        |       |            | Підпірна стіна СТ-8   |  | Стадія                         | Аркуш | Аркушів |
| ГІП       |      | Воронов |        |       | 23.08.2024 |   |  | Р                              | З     |         |
| Розробив  |      | Мелень  |        |       | 23.08.2024 |   |  |                                |       |         |
| Перевірів |      |         |        |       |            | Розріз 3-3,<br>Армування підпірної стінки СТ-8   |  | ВІДІ Констракшен<br>Менеджмент |       |         |
|           |      |         |        |       |            |   |  |                                |       |         |
|           |      |         |        |       |            |   |  |                                |       |         |

## Вузол армування кутового перерізу №1

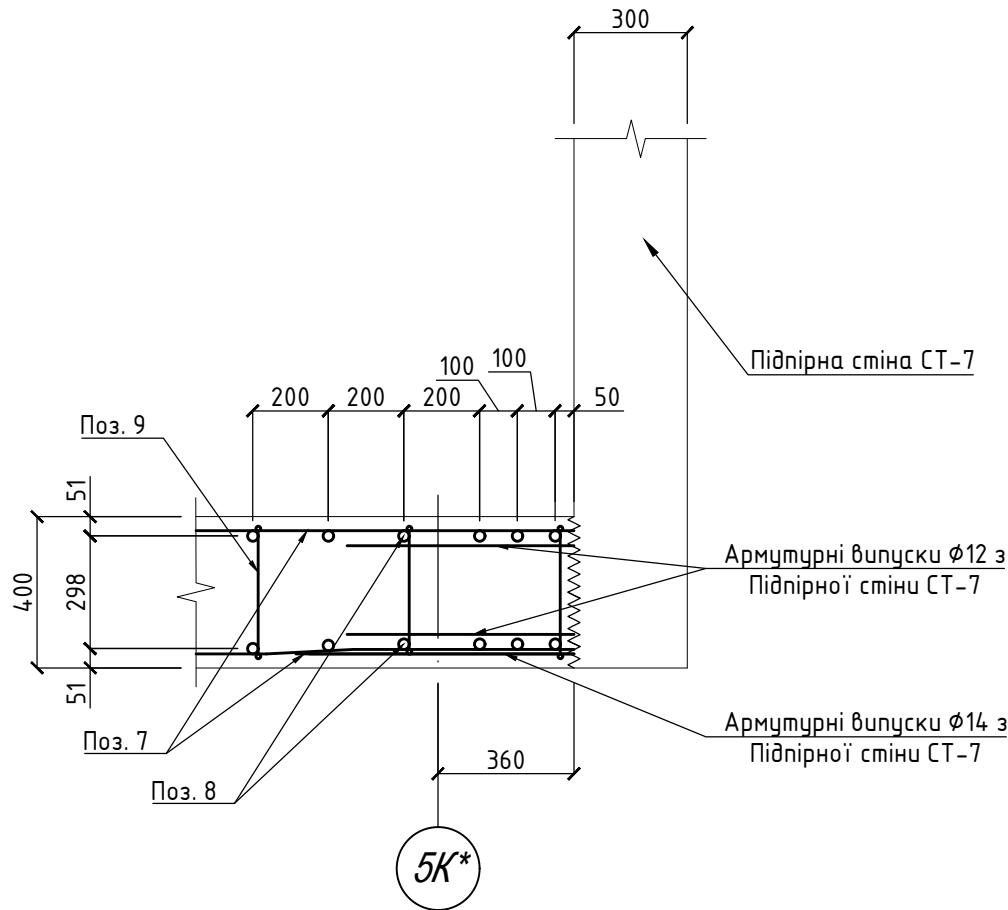

## Вузол армування кутового перерізу №2

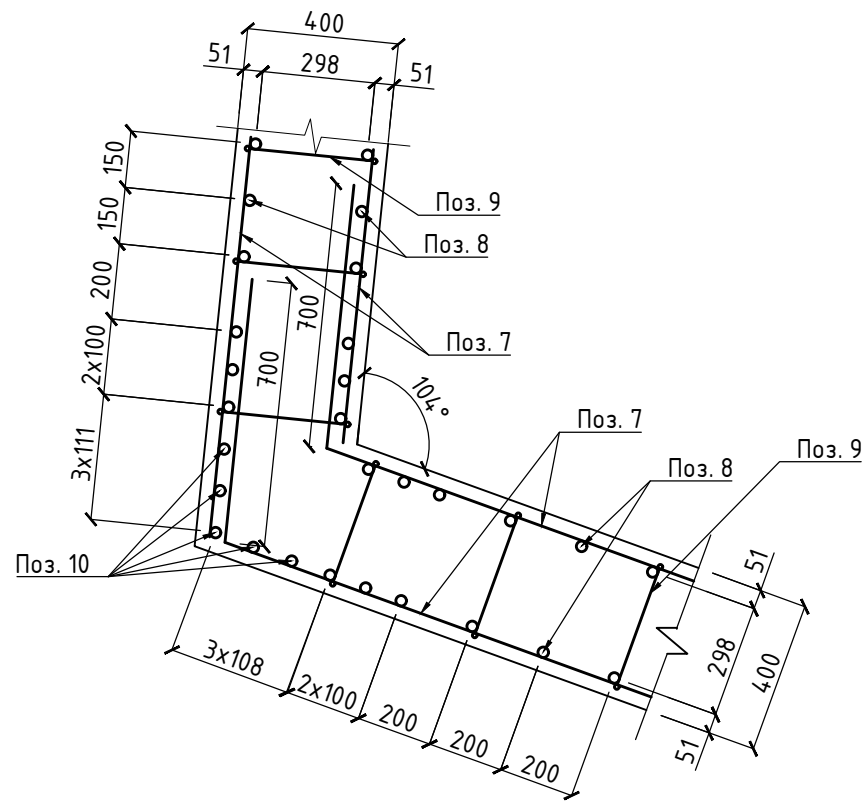

## Відомість деталей

| Позиція | Ескіз |
|---------|-------|
| 5       |       |
| 6       |       |

| Позиція | Ескіз |
|---------|-------|
| 8       |       |
| 9       |       |

|           |      |         |        |       |            |   |                             |       |         |
|-----------|------|---------|--------|-------|------------|---|-----------------------------|-------|---------|
|           |      |         |        |       |            | 08/23-КБ   |                             |       |         |
|           |      |         |        |       |            | Реконструкція будівель виробничого комплексу (нежитлові будівлі літ. Б, БЗ, Д по технічному паспорту) та нове будівництво сервісного комплексу технічного обслуговування, ремонту та продажу транспортних засобів з демонтажем існуючих будівель та споруд (нежитлові будівлі літ. Г,Е,В,Ж) у три черги будівництва |                             |       |         |
| Змін.     | Кіл. | Лист    | № док. | Підп. | Дата       |   |                             |       |         |
|           |      |         |        |       |            | Підпірна стіна СТ-8   | Стадія                      | Аркуш | Аркушів |
| ГІП       |      | Воронов |        |       | 23.08.2024 |   | Р                           | 4     |         |
| Розробив  |      | Мелень  |        |       | 23.08.2024 | Вузол армування кутового перерізу №1 та №2, Відомість деталей   | ВІДІ Констракшен Менеджмент |       |         |
| Перевірів |      |         |        |       |            |   |                             |       |         |
|           |      |         |        |       |            |   |                             |       |         |
|           |      |         |        |       |            |   |                             |       |         |


Специфікація

| Марка, поз. | Позначення     | Найменування                     | Кіл. | Маса, од; кг | Примітки            |
|-------------|----------------|----------------------------------|------|--------------|---------------------|
| 1*          | ДСТУ 3760:2019 | Ø16 A500C, L заг, = 100м         |      | 1,58         | 158,00              |
| 2           | ДСТУ 3760:2019 | Ø12 A500C, L = 360мм             | 104  | 0,320        | 33,28               |
| 3           | ДСТУ 3760:2019 | Ø12 A500C, L = 1550мм            | 48   | 1,377        | 66,10               |
| 4           | ДСТУ 3760:2019 | Ø12 A500C, L = 1150мм            | 10   | 1,022        | 10,22               |
| 5           | ДСТУ 3760:2019 | Ø14 A500C, L = 2700мм            | 29   | 3,267        | 94,75               |
| 6           | ДСТУ 3760:2019 | Ø14 A500C, L = 2200мм            | 24   | 2,662        | 63,89               |
| 7*          | ДСТУ 3760:2019 | Ø14 A500C, L заг, = 280м         |      | 1,21         | 338,80              |
| 8           | ДСТУ 3760:2019 | Ø14 A500C, L = 9300мм            | 35   | 11,253       | 393,86              |
| 9           | ДСТУ 3760:2019 | Ø6 A240C, L = 460мм              | 198  | 0,103        | 20,40               |
| 10          | ДСТУ 3760:2019 | Ø14 A500C, L = 4530мм            | 5    | 5,482        | 27,41               |
|             |                | Бетон кл. C20/25                 |      |              | 15,60м <sup>3</sup> |
|             |                | Ц/П підготовка розчин марки М100 |      |              | 1,00м <sup>3</sup>  |

\* - Витрата позиції дано з урахуванням нахльосту

|       |      |      |        |       |      |   |                             |       |
|-------|------|------|--------|-------|------|---|-----------------------------|-------|
|       |      |      |        |       |      | 08/23-КБ   |                             |       |
|       |      |      |        |       |      | Реконструкція будівель виробничого комплексу (нежитлові будівлі літ. Б, БЗ, Д по технічному паспорту) та нове будівництво сервісного комплексу технічного обслуговування, ремонту та продажу транспортних засобів з демонтажем існуючих будівель та споруд (нежитлові будівлі літ. Г,Е,В,Ж) у три черги будівництва |                             |       |
| Змін. | Кіл. | Лист | № док. | Підп. | Дата |   |                             |       |
|       |      |      |        |       |      | Підпірна стіна СТ-8   | Стадія                      | Аркуш |
|       |      |      |        |       |      |   | Р                           | 5     |
|       |      |      |        |       |      | Специфікація   | ВІДІ Констракшен Менеджмент |       |
|       |      |      |        |       |      |   |                             |       |
|       |      |      |        |       |      |   |                             |       |

Армування підпірної стінки подіума (розріз 2-2)

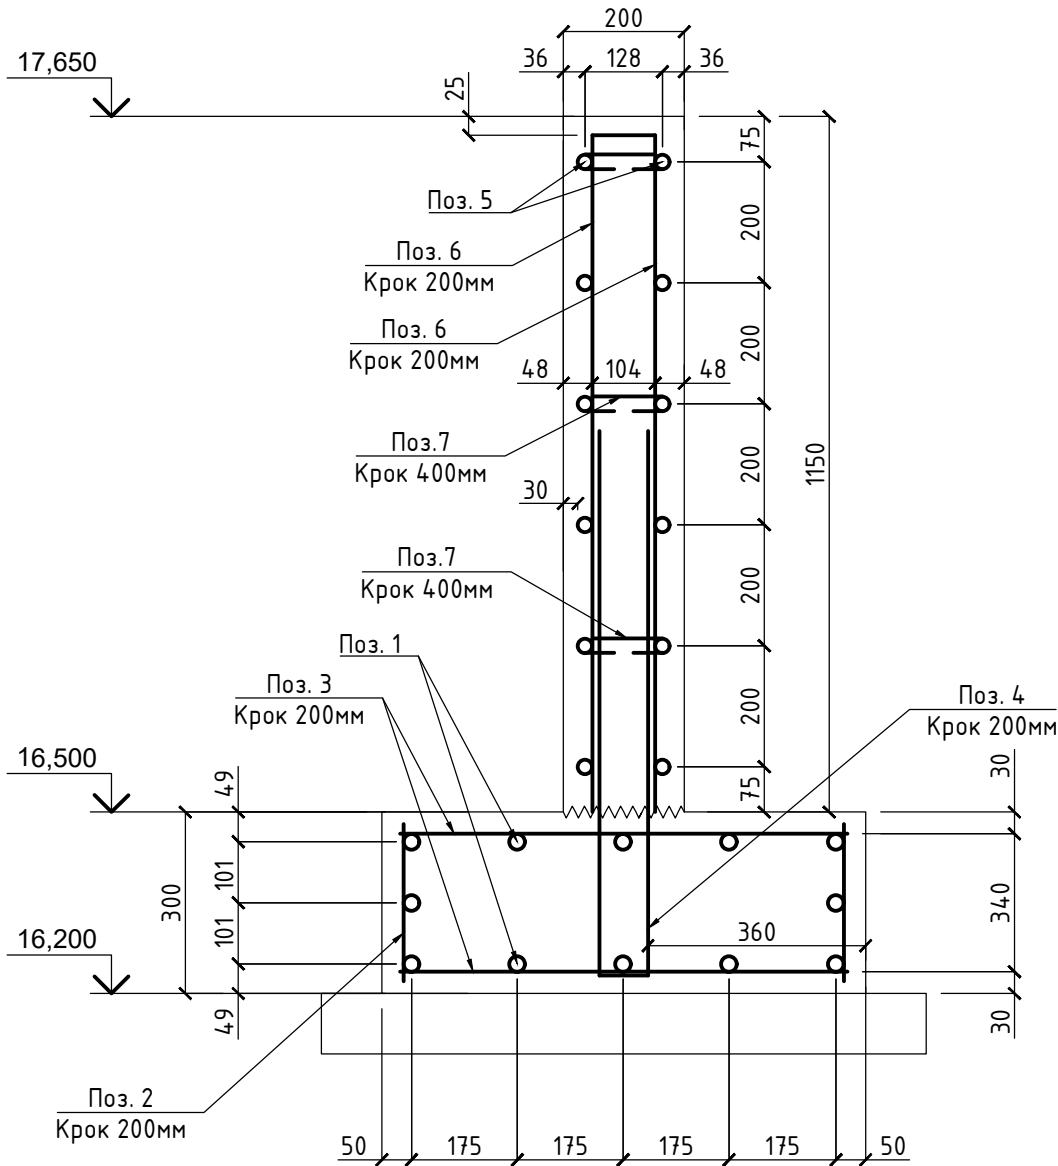

Відомість деталей

| Позиція | Ескіз |
|---------|-------|
| 4       |       |
| 9       |       |

| Позиція | Ескіз |
|---------|-------|
| 6       |       |

Специфікація


| Марка, поз. | Позначення     | Найменування                     | Кіл. | Маса, од; кг | Примітки |
|-------------|----------------|----------------------------------|------|--------------|----------|
| 1*          | ДСТУ 3760:2019 | Ø14 A500C, L заг, = 55м          |      | 1,21         | 66,55    |
| 2           | ДСТУ 3760:2019 | Ø12 A500C, L = 260мм             | 44   | 0,231        | 10,17    |
| 3           | ДСТУ 3760:2019 | Ø12 A500C, L = 750мм             | 44   | 0,666        | 29,31    |
| 4           | ДСТУ 3760:2019 | Ø12 A500C, L = 1600мм            | 22   | 1,421        | 31,27    |
| 5*          | ДСТУ 3760:2019 | Ø12 A500C, L заг, = 70м          |      | 0,888        | 62,16    |
| 6           | ДСТУ 3760:2019 | Ø12 A500C, L = 2300мм            | 28   | 2,043        | 57,21    |
| 7           | ДСТУ 3760:2019 | Ø6 A240C, L заг, = 260м          | 28   | 0,058        | 1,63     |
|             |                | Бетон кл. C20/25                 |      |              | 2,25м³   |
|             |                | Ц/П підготовка розчин марки М100 |      |              | 0,50м³   |

\* - Витрата позиції дано з урахуванням нахльосту


|       |      |      |        |       |      |   |                             |       |
|-------|------|------|--------|-------|------|---|-----------------------------|-------|
|       |      |      |        |       |      | 08/23-КБ   |                             |       |
|       |      |      |        |       |      | Реконструкція будівель виробничого комплексу (нежитлові будівлі літ. Б, БЗ, Д по технічному паспорту) та нове будівництво сервісного комплексу технічного обслуговування, ремонту та продажу транспортних засобів з демонтажем існуючих будівель та споруд (нежитлові будівлі літ. Г,Е,В,Ж) у три черги будівництва |                             |       |
| Змін. | Кіл. | Лист | № док. | Підп. | Дата |   |                             |       |
|       |      |      |        |       |      | Підпірна стіна СТ-8   | Стадія                      | Аркуш |
|       |      |      |        |       |      |   | Р                           | 6     |
|       |      |      |        |       |      |   |                             |       |
|       |      |      |        |       |      | Армування підпірної стінки подіума (розріз 2-2), Відомість деталей, Специфікація   | ВІДІ Констракшен Менеджмент |       |
|       |      |      |        |       |      |   |                             |       |
|       |      |      |        |       |      |   |                             |       |




Схема влаштування підіума

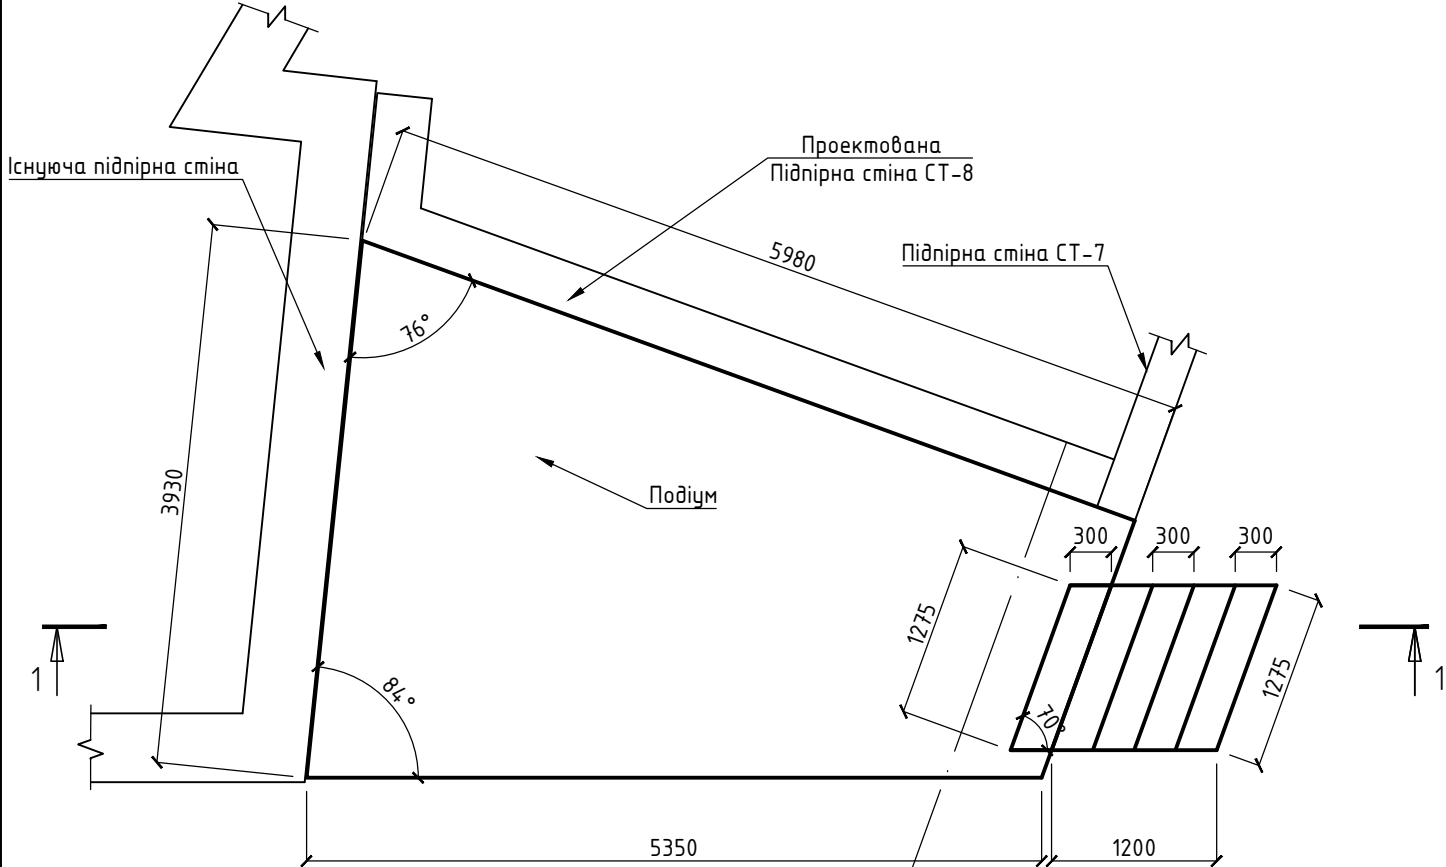

Армування підіума

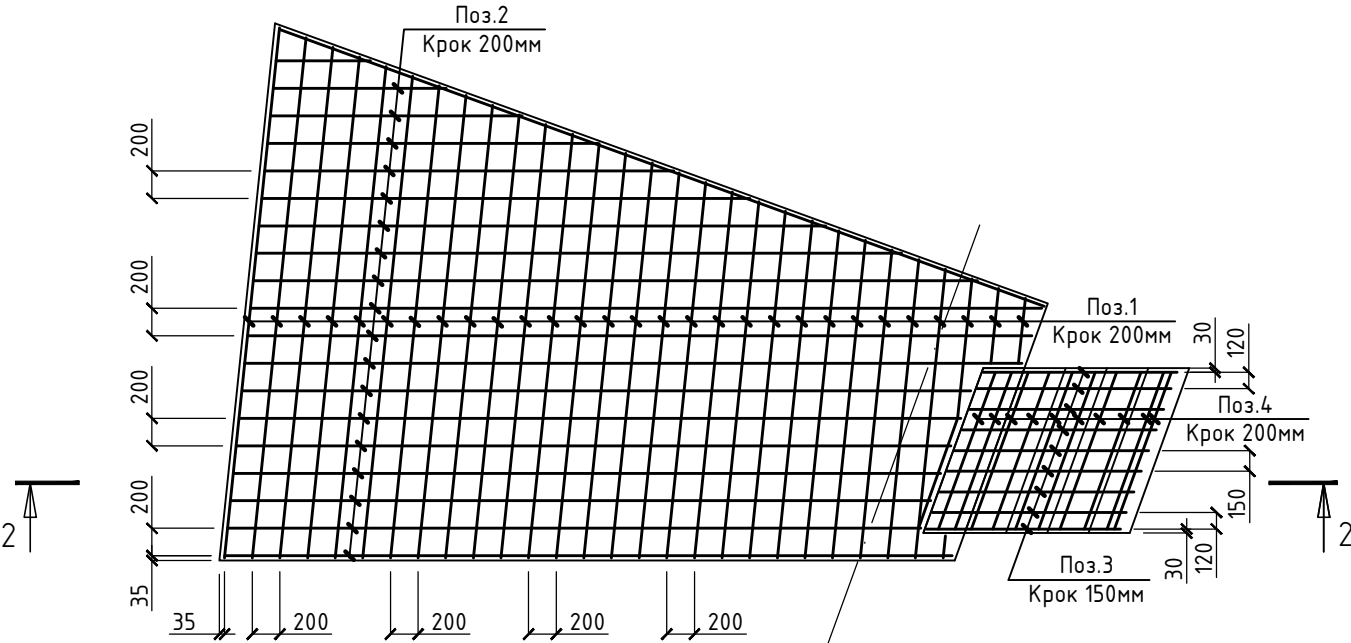

2-2

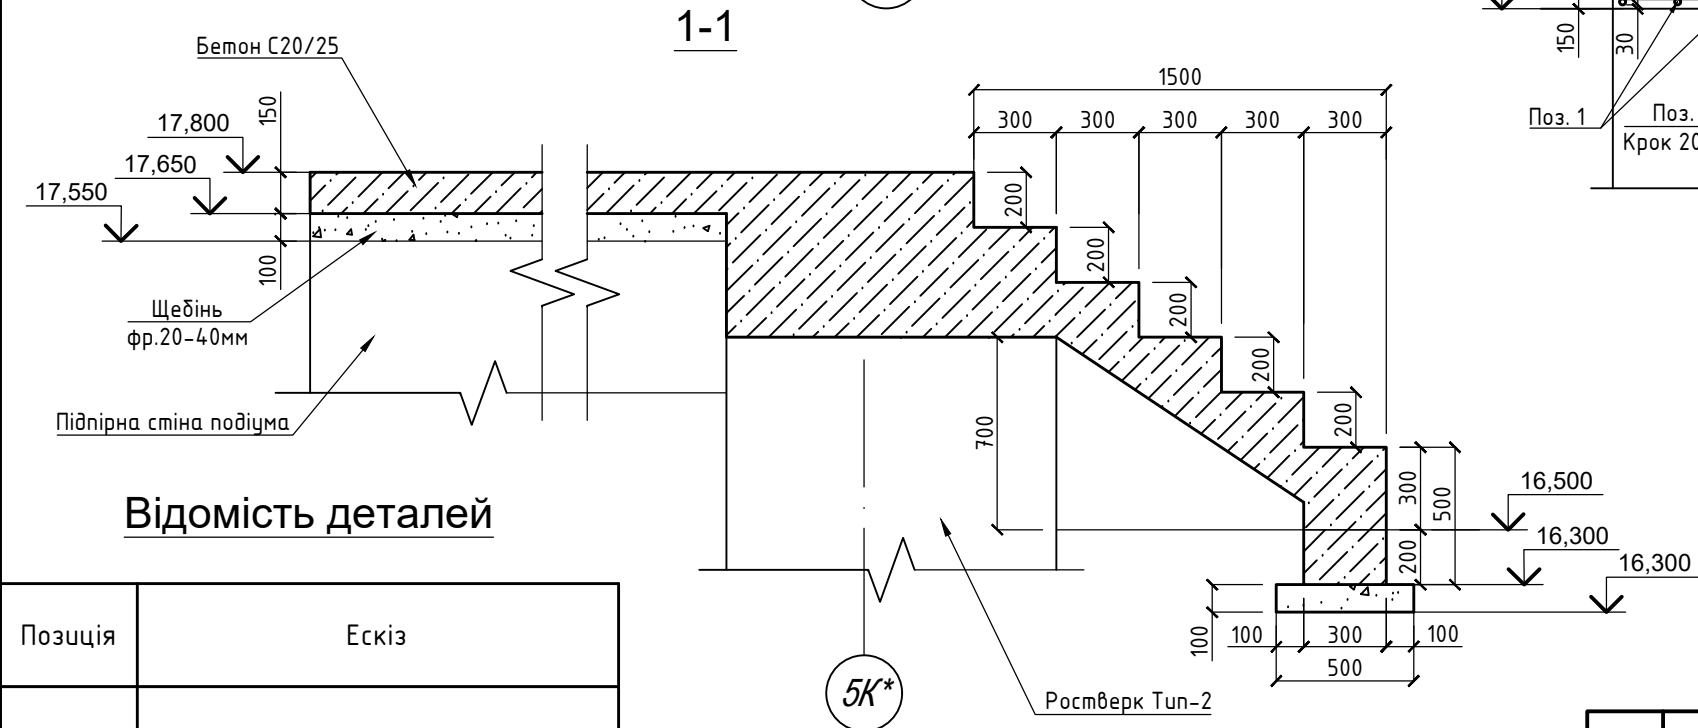


Відомість деталей

| Позиція | Ескіз |
|---------|-------|
| 6       |       |

Умовні позначення:

- Бетон С20/25
- Щебінь фр.20-40мм

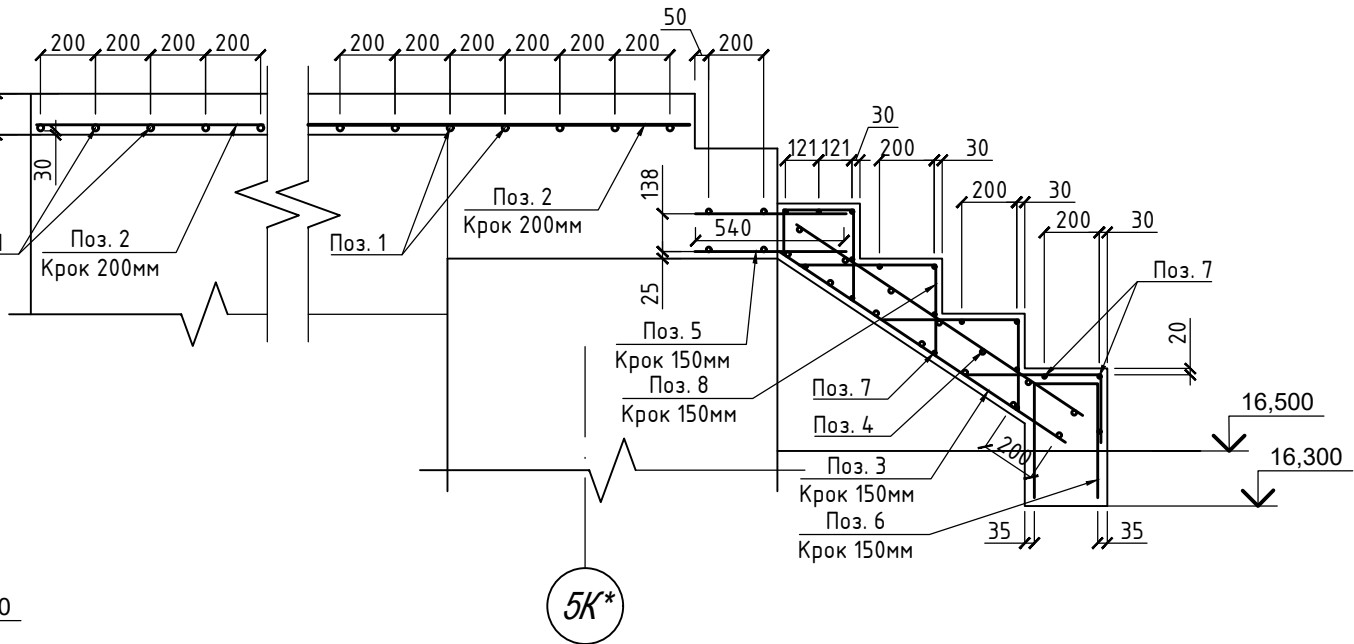

|       |      |      |        |       |      |   |                             |       |         |
|-------|------|------|--------|-------|------|---|-----------------------------|-------|---------|
|       |      |      |        |       |      | 08/23-КБ   |                             |       |         |
|       |      |      |        |       |      | Реконструкція будівель виробничого комплексу (нежитлові будівлі літ. Б, БЗ, Д по технічному паспорту) та нове будівництво сервісного комплексу технічного обслуговування, ремонту та продажу транспортних засобів з демонтажем існуючих будівель та споруд (нежитлові будівлі літ. Г,Е,В,Ж) у три черги будівництва |                             |       |         |
| Змін. | Кіл. | Лист | № док. | Підп. | Дата | Підпірна стіна СТ-8   | Стадія                      | Аркуш | Аркушів |
|       |      |      |        |       |      |   | Р                           | 7     |         |
|       |      |      |        |       |      |   | ВІДІ Констракшен Менеджмент |       |         |
|       |      |      |        |       |      | Схема влаштування подіума, Армування подіума, Розріз 1-1, 2-2   |                             |       |         |

# Специфікація

| Марка, поз. | Позначення     | Найменування            | Кіл. | Маса, од.; кг | Примітки           |
|-------------|----------------|-------------------------|------|---------------|--------------------|
| 1           | ДСТУ 3760:2019 | Ø12 A500C, L заг, = 90м |      | 0,888         | 79,92              |
| 2           | ДСТУ 3760:2019 | Ø10 A500C, L заг, = 95м |      | 0,617         | 58,62              |
| 3           | ДСТУ 3760:2019 | Ø10 A500C, L = 1250мм   | 9    | 0,771         | 6,94               |
| 4           | ДСТУ 3760:2019 | Ø10 A500C, L = 1140мм   | 18   | 0,704         | 12,67              |
| 5           | ДСТУ 3760:2019 | Ø10 A500C, L = 540мм    | 9    | 0,333         | 3,00               |
| 6           | ДСТУ 3760:2019 | Ø10 A500C, L = 1040мм   | 9    | 0,642         | 5,78               |
| 7           | ДСТУ 3760:2019 | Ø6 A240C, L = 1140мм    | 17   | 0,253         | 4,30               |
| 8           | ДСТУ 3760:2019 | Ø6 A240C, L заг, = 4,5м |      | 0,222         | 1,00               |
|             |                | Бетон кл. С20/25        |      |               | 3,80м <sup>3</sup> |
|             |                | Щебінь фр.20-40мм       |      |               | 1,2м <sup>3</sup>  |

\* – Витрата позиції дано з урахуванням нахльосту

## Відомість витрат сталі, кг

| Марка елементу        | Вироби арматурні |       |                |        |        |        |        |        |
|-----------------------|------------------|-------|----------------|--------|--------|--------|--------|--------|
|                       | Арматура класу   |       |                |        |        |        |        | Всього |
|                       | A240C            |       | A500C          |        |        |        |        |        |
|                       | ДСТУ 3760:2019   |       | ДСТУ 3760:2019 |        |        |        |        |        |
|                       | Ø6               | Разом | Ø10            | Ø12    | Ø14    | Ø16    | Разом  |        |
| Ростверк ( СТ-8)      | -                | -     | -              | 109,60 | 158,64 | 158,00 | 426,24 | 426,24 |
| Підпірна стіна СТ-8   | 20,40            | 20,40 | -              | -      | 760,07 | -      | 780,47 | 780,47 |
| Ростверк (підр/под)   | -                | -     | -              | 66,55  | 70,75  | -      | 137,30 | 137,30 |
| Підпірна стіна подіум | 1,63             | 1,63  | -              | 119,37 | -      | -      | 119,37 | 121,00 |
| Подіум                | -                | -     | 58,62          | 79,92  | -      | -      | 138,54 | 138,54 |
| Сходи                 | 5,30             | 5,30  | 28,39          | -      | -      | -      | 28,39  | 33,69  |

|           |      |         |        |       |            |   |  |  |                                |       |         |
|-----------|------|---------|--------|-------|------------|---|--|--|--------------------------------|-------|---------|
|           |      |         |        |       |            | 08/23-КБ   |  |  |                                |       |         |
|           |      |         |        |       |            | Реконструкція будівель виробничого комплексу (нежитлові будівлі літ. Б, БЗ, Д по технічному паспорту) та нове будівництво сервісного комплексу технічного обслуговування, ремонту та продажу транспортних засобів з демонтажем існуючих будівель та споруд (нежитлові будівлі літ. Г,Е,В,Ж) у три черги будівництва |  |  |                                |       |         |
| Змін.     | Кіл. | Лист    | № док. | Підп. | Дата       | Підпірна стіна СТ-8   |  |  | Стадія                         | Аркуш | Аркушів |
| ГІП       |      | Воронов |        |       | 23.08.2024 |   |  |  | Р                              | 8     |         |
| Розробив  |      | Мелень  |        |       | 23.08.2024 | Специфікація, Відомість витрат сталі   |  |  | ВІДІ Констракшен<br>Менеджмент |       |         |
| Перевірив |      |         |        |       |            |   |  |  |                                |       |         |
|           |      |         |        |       |            |   |  |  |                                |       |         |