



Схема влаштування підпірної стіни СТ-9



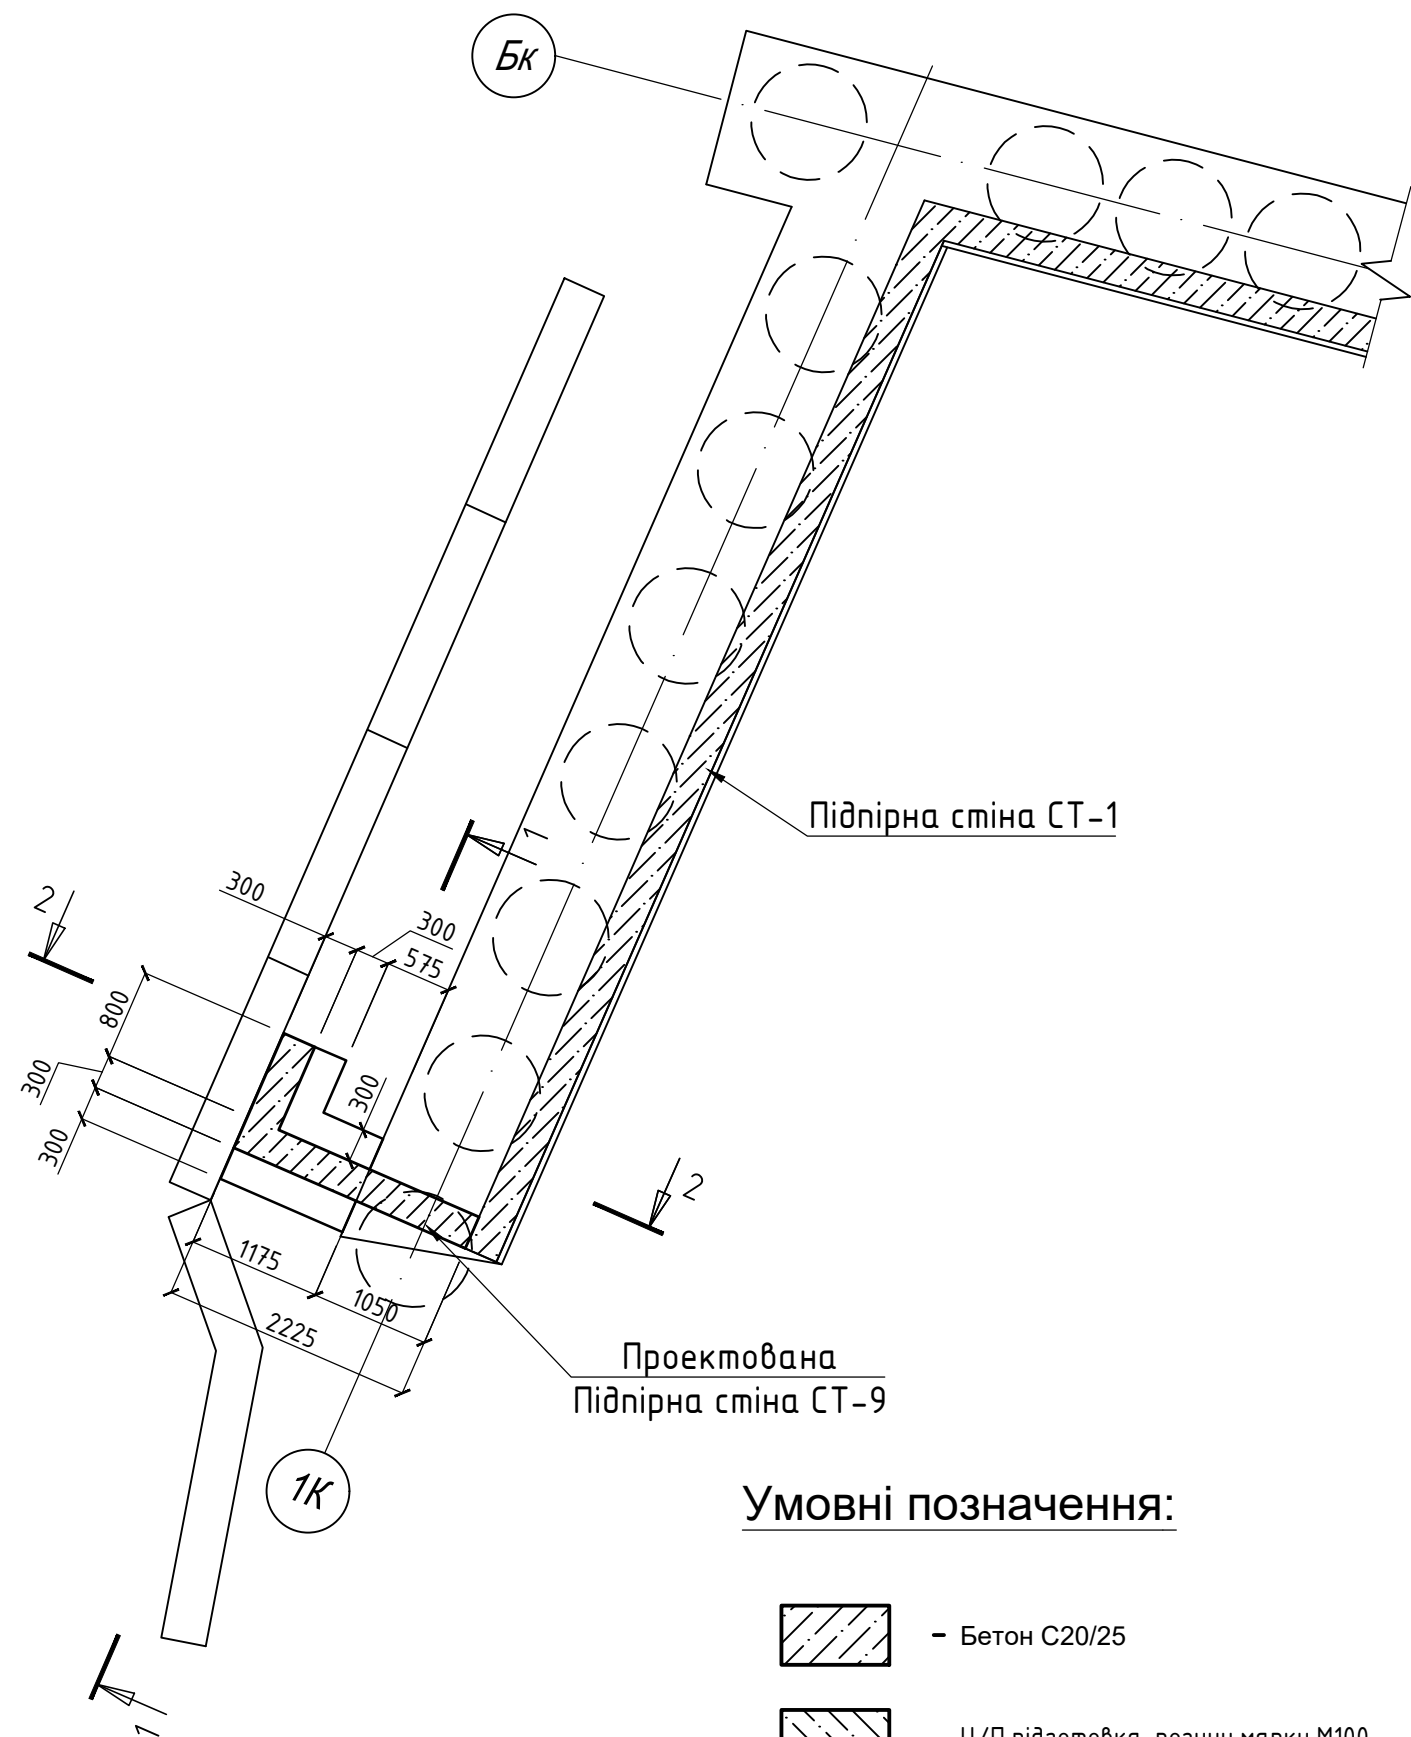


Умовні позначення:

- Бетон C20/25
- Ц/П підготовка розчин марки М100

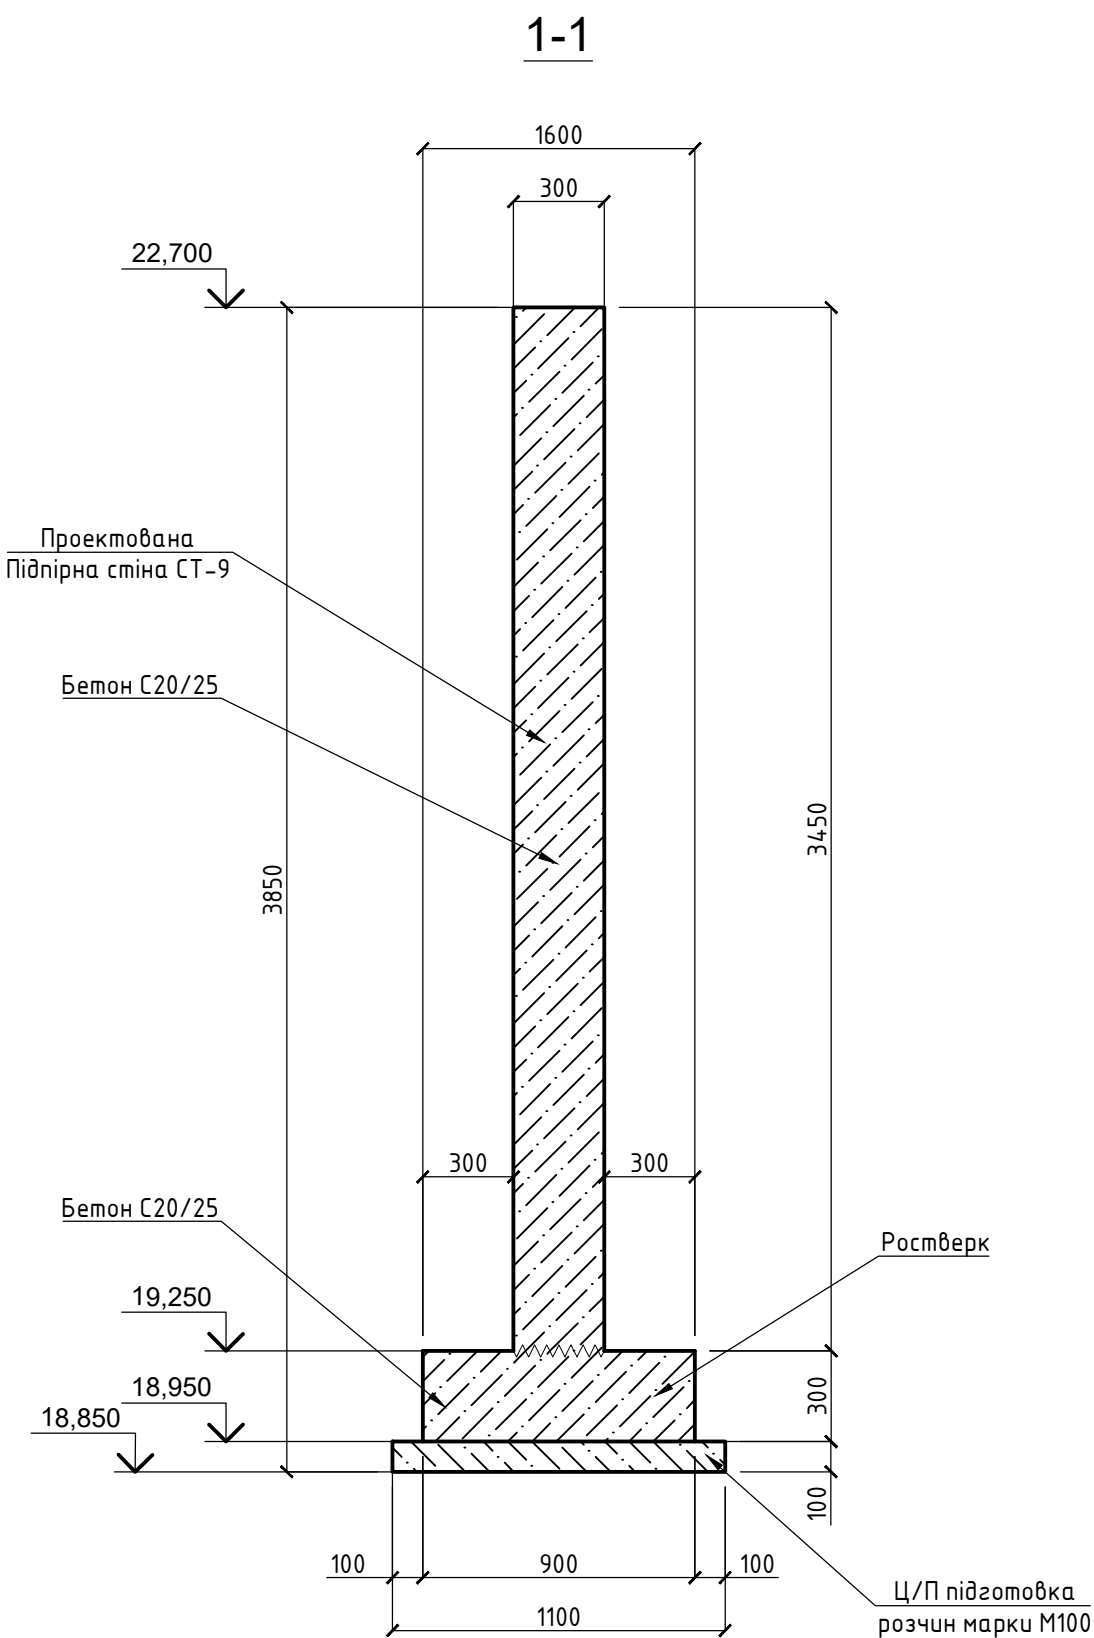

						08/23-КБ			
						Реконструкція будівель виробничого комплексу (нежитлові будівлі літ. Б, БЗ, Д по технічному паспорту) та нове будівництво сервісного комплексу технічного обслуговування, ремонту та продажу транспортних засобів з демонтажем існуючих будівель та споруд (нежитлові будівлі літ. Г,Е,В,Ж) у три черги будівництва			
Змін.	Кіл.	Лист	№ док.	Підп.	Дата	Підпірна стіна СТ-9	Стадія	Аркуш	Аркушів
							Р	1	
							ВІДІ Констракшен Менеджмент		
						Схема влаштування підпірної стіни СТ-9, Розріз 1-1			

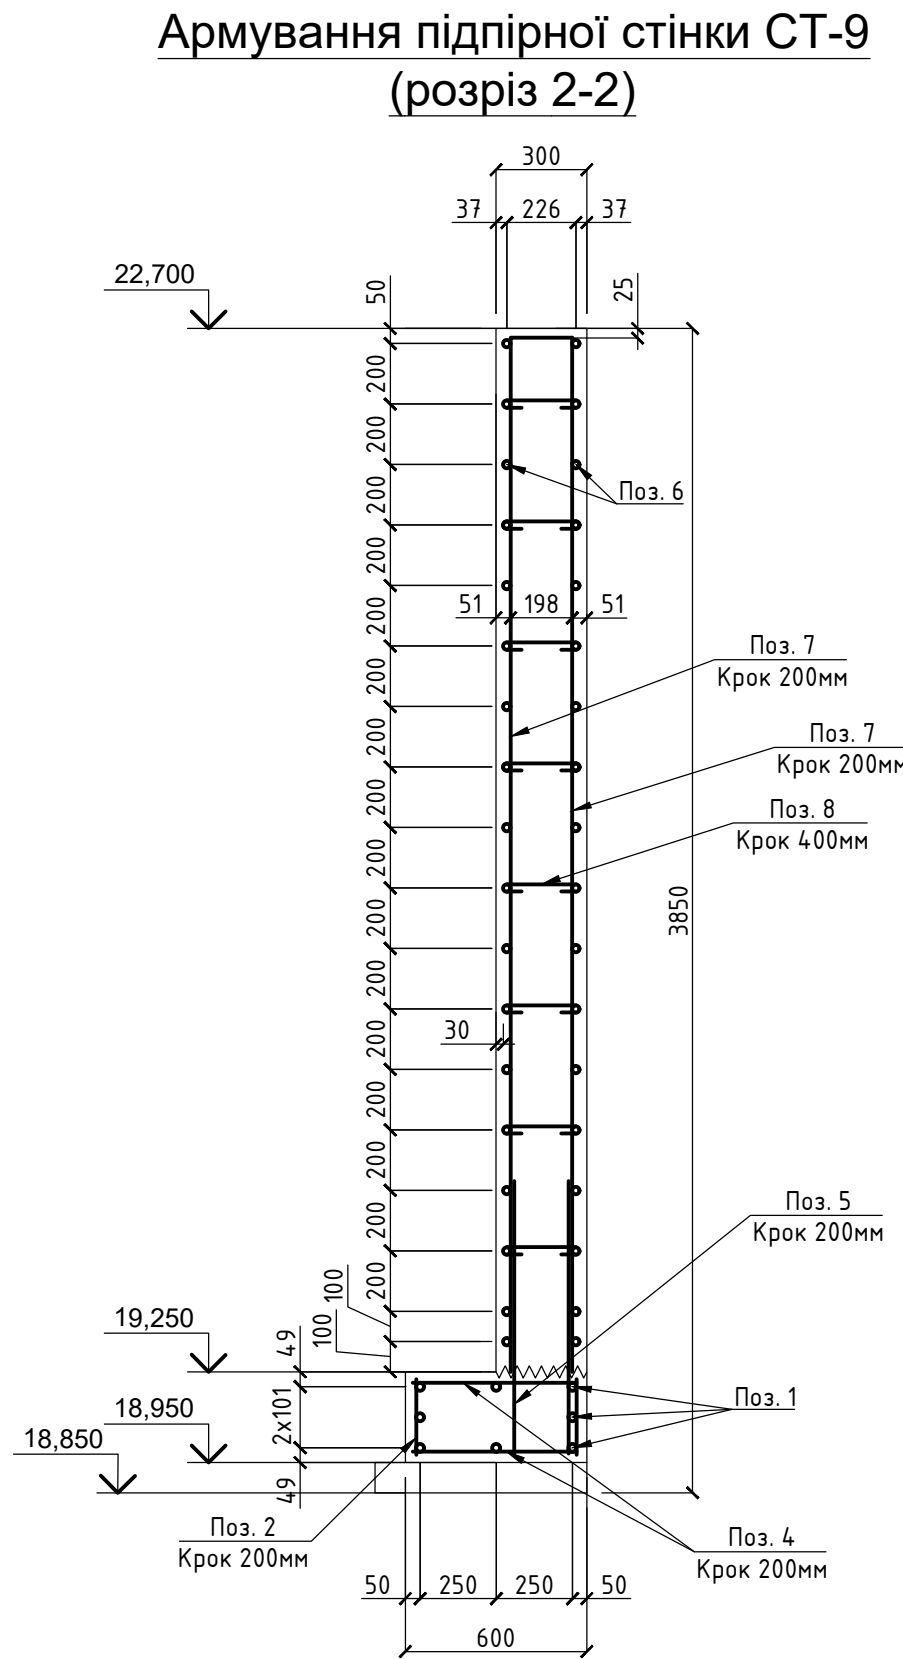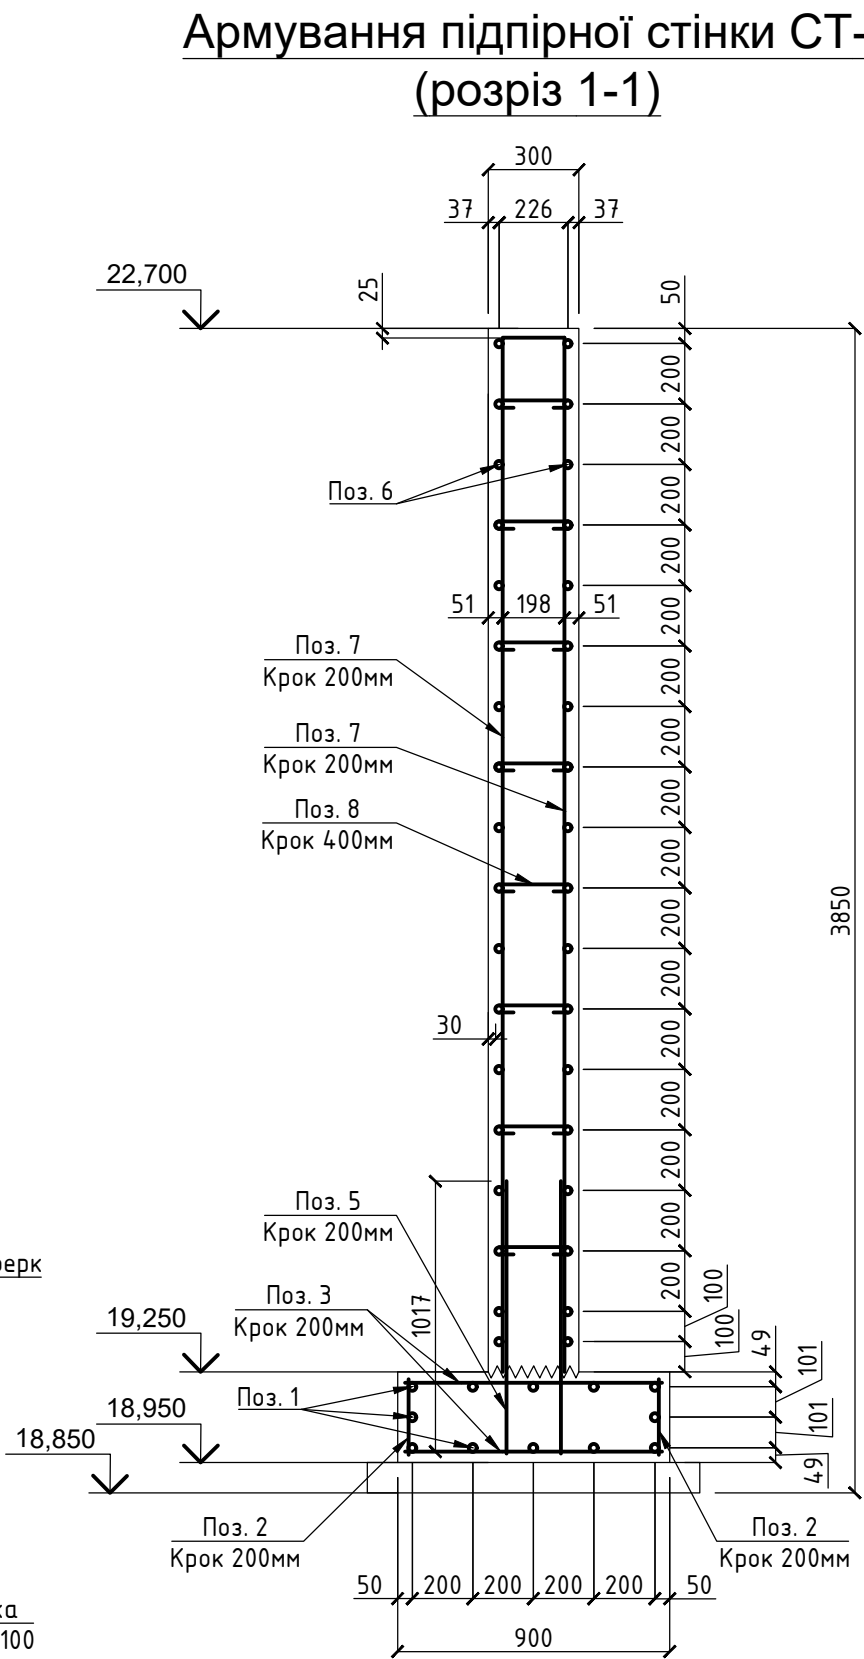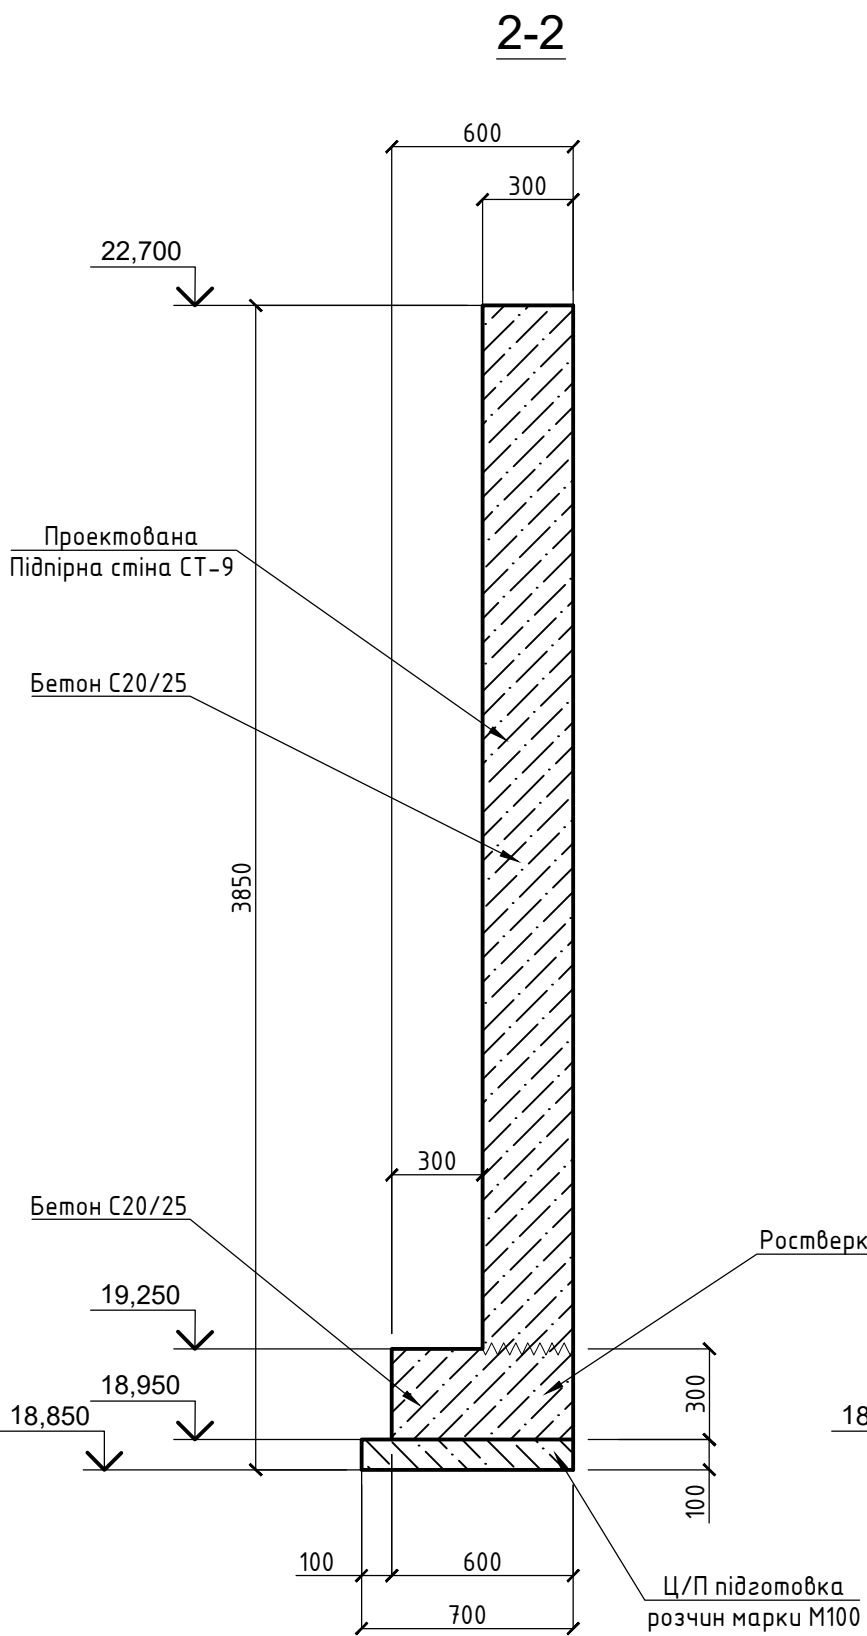

Умовні позначення:




- Бетон С20/25



- Ц/П підготовка розчин марки М100

						08/23-КБ			
						Реконструкція будівель виробничого комплексу (нежитлові будівлі літ. Б, БЗ, Д по технічному паспорту) та нове будівництво сервісного комплексу технічного обслуговування, ремонту та продажу транспортних засобів з демонтажем існуючих будівель та споруд (нежитлові будівлі літ. Г,Е,В,Ж) у три черги будівництва			
Змін.	Кіл.	Лист	№ док.	Підп.	Дата	Підпірна стіна СТ-9	Стадія	Аркуш	Аркушів
ГП		Воронов			23.08.2024		Р	2	
Розробив		Мелень			23.08.2024				
Перевірів						Розріз 2-2, Армування підпірної стінки СТ-9	ВІДІ Констракшен Менеджмент		

Вузол армування кутового перерізу

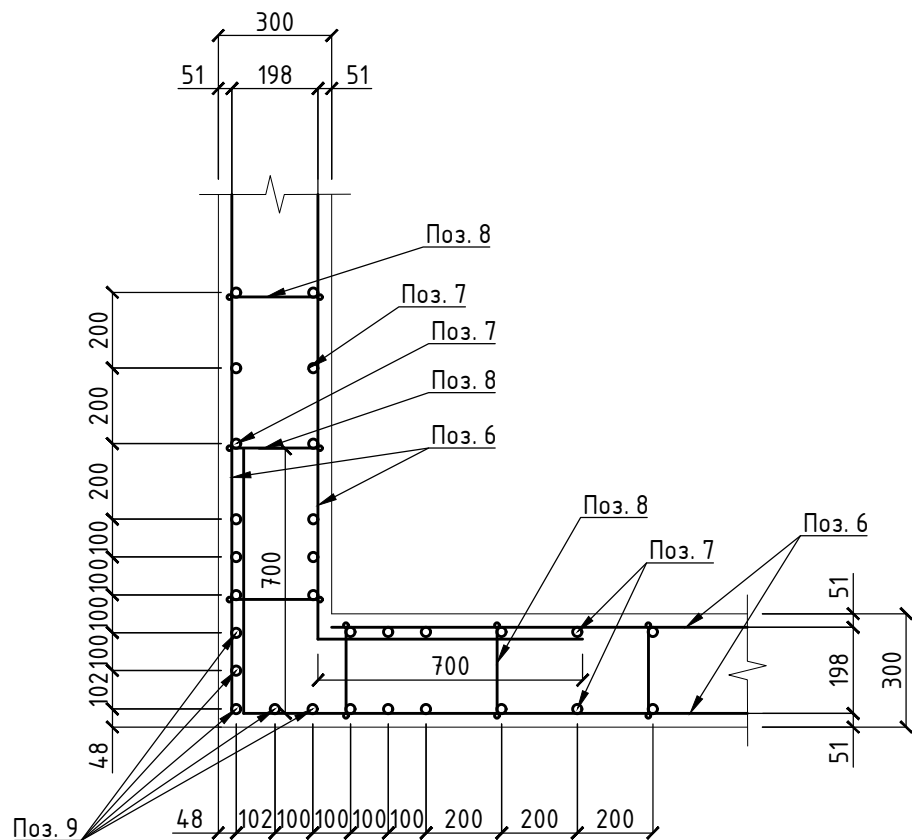

Відомість деталей

Позиція	Ескіз
5	
8	

Позиція	Ескіз
7	

Специфікація

Марка, поз.	Позначення	Найменування	Кіл.	Маса, од; кг	Примітки
1	ДСТУ 3760:2019	Ø14 A500C, L заг, = 23м		1,21	27,83
2	ДСТУ 3760:2019	Ø12 A500C, L = 250мм	22	0,222	4,89
3	ДСТУ 3760:2019	Ø12 A500C, L = 850мм	14	0,755	10,57
4	ДСТУ 3760:2019	Ø12 A500C, L = 550мм	10	0,489	4,89
5	ДСТУ 3760:2019	Ø14 A500C, L = 2200мм	10	2,662	26,62
6*	ДСТУ 3760:2019	Ø14 A500C, L заг, = 120м		1,21	145,20
7	ДСТУ 3760:2019	Ø14 A500C, L = 7000мм	16	8,470	135,52
8	ДСТУ 3760:2019	Ø6 A240C, L = 360мм	162	0,080	12,96
9	ДСТУ 3760:2019	Ø14 A500C, L = 3420м	5	4,139	20,70
		Бетон кл. C20/25			3,10м³
		Ц/П підготовка розчин марки M100			0,20м³

* - Витрата позиції дано з урахуванням нахльсту

Відомість витрат сталі, кг

Марка елементу	Вироби арматурні					
	Арматура класу					Всього
	A240C		A500C			
	ДСТУ 3760:2019		ДСТУ 3760:2019			
	Ø6	Разом	Ø12	Ø14	Разом	
Ростверк	-	-	46,97	27,83	74,80	74,80
Підпірна стінка СТ-9	12,96	12,96	-	301,42	301,42	314,38

						08/23-КБ					
						Реконструкція будівель виробничого комплексу (нежитлові будівлі літ. Б, БЗ, Д по технічному паспорту) та нове будівництво сервісного комплексу технічного обслуговування, ремонту та продажу транспортних засобів з демонтажем існуючих будівель та споруд (нежитлові будівлі літ. Г, Е, В, Ж) у три черги будівництва					
Змін.	Кіл.	Лист	№ док.	Підп.	Дата	Підпірна стіна СТ-9			Стадія	Аркуш	Аркушів
									Р	З	
									ВІДІ Констракшен Менеджмент		
						Вузол армування кутового перерізу, Відомість деталей, Специфікація, Відомість витрат сталі					