


Схема влаштування підпірних стін

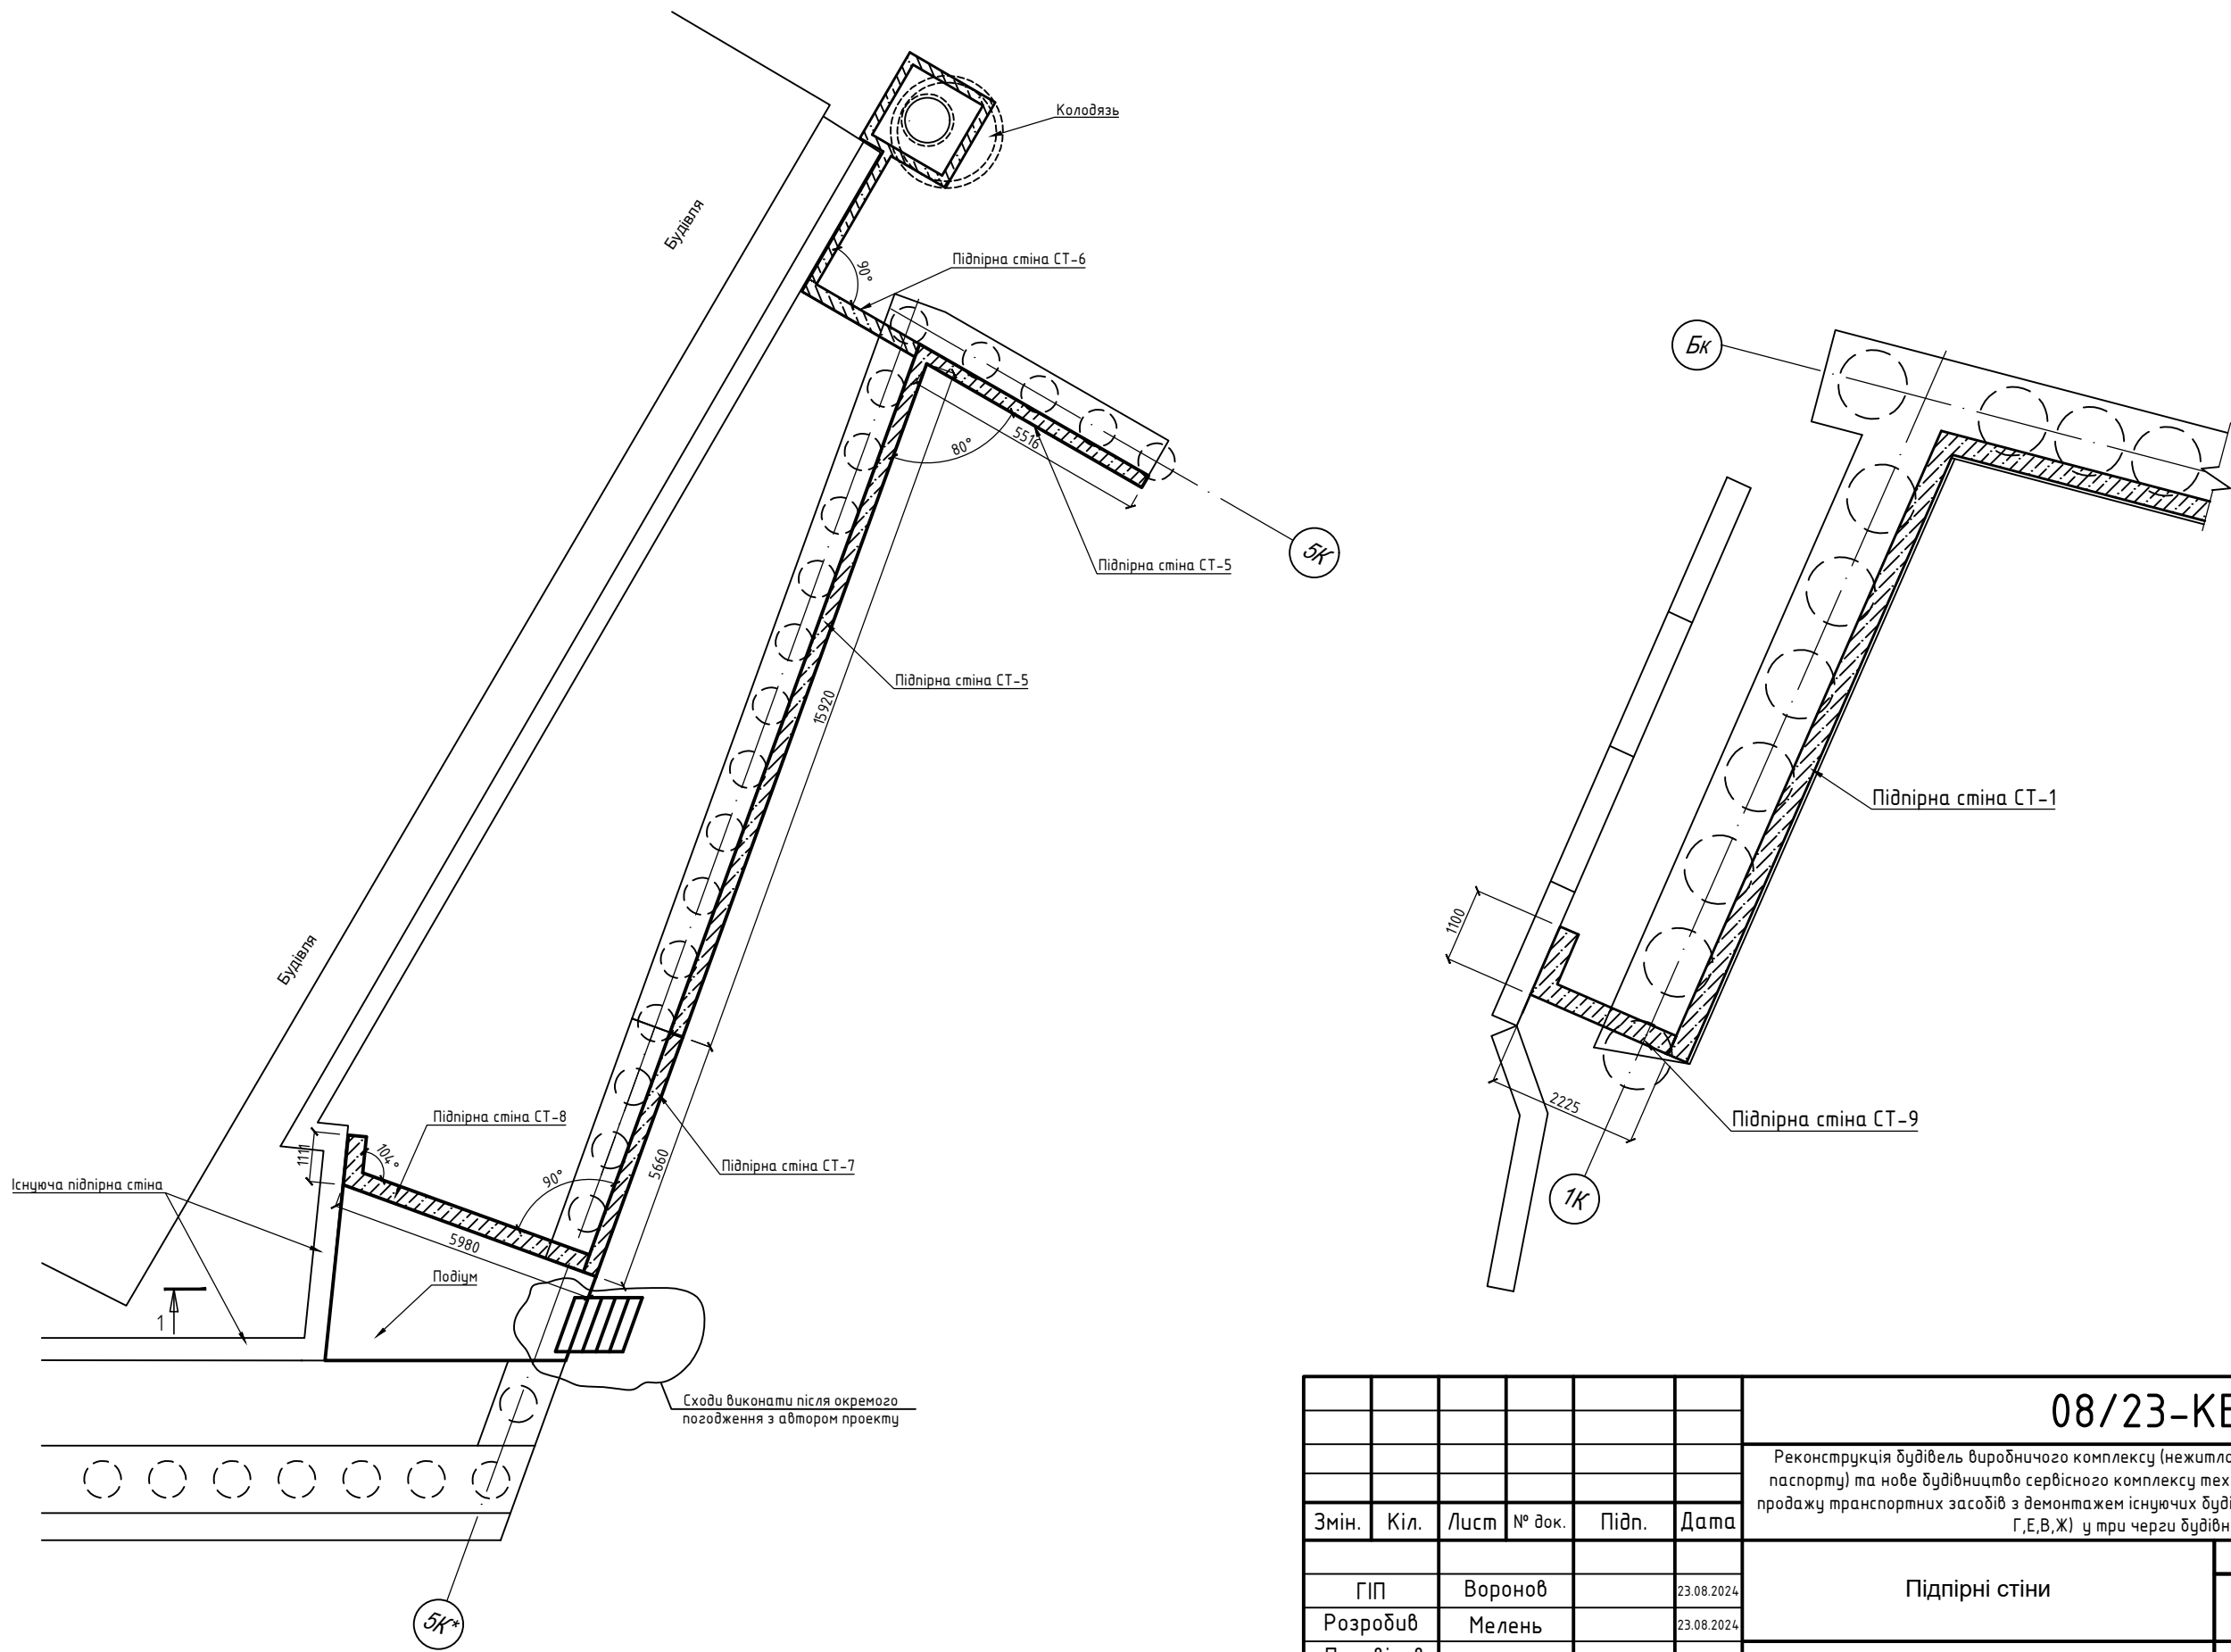

						08/23-КБ			
						Реконструкція будівель виробничого комплексу (нежитлові будівлі літ. Б, БЗ, Д по технічному паспорті) та нове будівництво сервісного комплексу технічного обслуговування, ремонту та продажу транспортних засобів з демонтажем існуючих будівель та споруд (нежитлові будівлі літ. Г,Е,В,Ж) у три черги будівництва			
Змін.	Кіл.	Лист	№ док.	Підп.	Дата	Підпірні стіни	Стадія	Аркуш	Аркушів
ГІП		Воронов			23.08.2024		Р	1	
Розробив		Мелень			23.08.2024				
Перевірів						Схема влаштування підпірних стін	ВІДІ Констракшен Менеджмент		