



СХЕМА МЕРЕЖІ В1

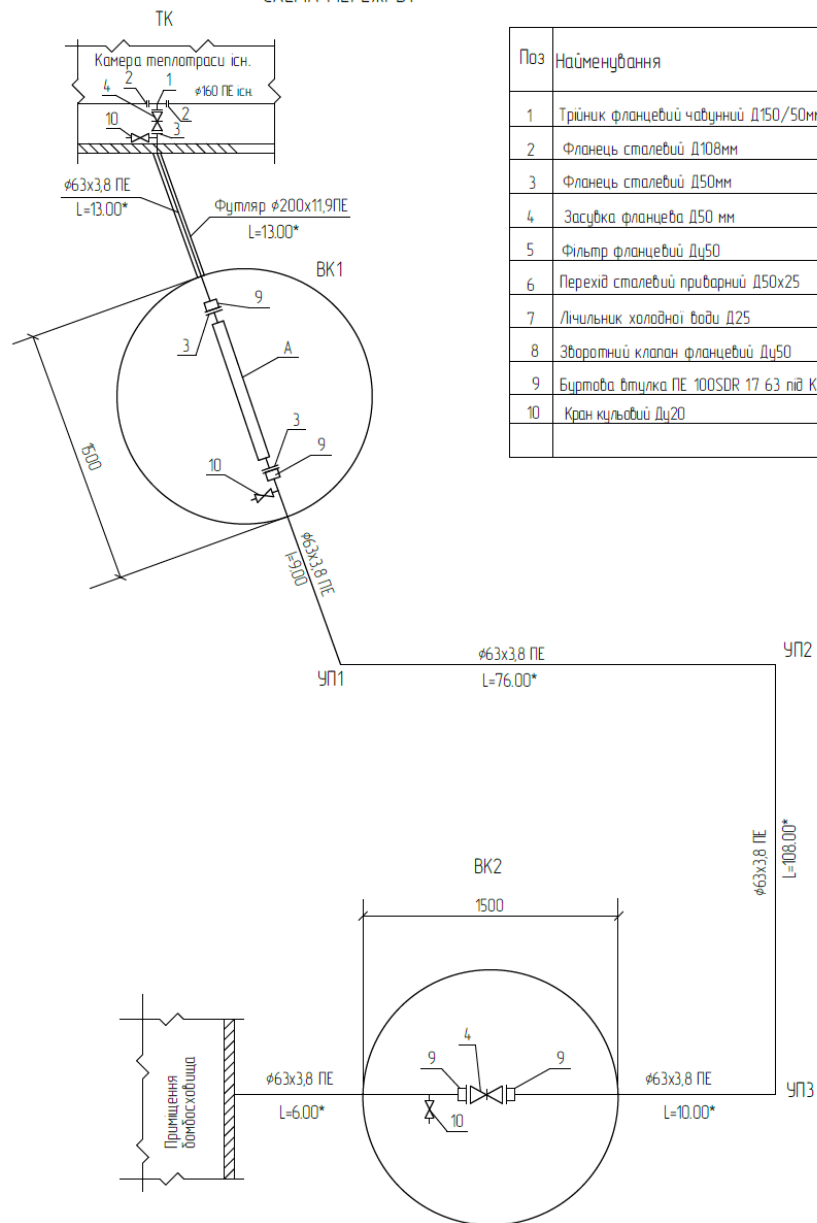



Специфікація


Поз	Найменування	од. вим.	Кільк.	Примітка
1	Трійник фланцевий чавунний Д150/50мм	шт	1	
2	Фланець сталевий Д108мм	шт	2	
3	Фланець сталевий Д50мм	шт	10	
4	Засівка фланцева Д50 мм	шт	4	
5	Фільтр фланцевий Дц50	шт	1	
6	Перехід сталевий приварний Д50х25	шт	2	
7	Лічильник холодної води Д25	шт	1	
8	Зворотний клапан фланцевий Дц50	шт	1	
9	Буртова втулка PE 100SDR 17 63 під КТЗ	шт	4	
10	Кран кульбовий Дц20	шт	3	

Вузол А

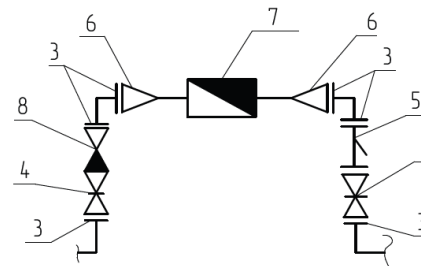

2. Трубопроводи водопроводу прокладати відкритим методом. Місця проходження трубопроводів крізь стінки колодязів ретельно герметизувати. Зворотню засівку траншей та котлованів проводити пошарово місцевим піщаним ґрунтом без твердих включень з ущільненням.
3. В запроектованому водопровідний колодязі ВК1 влаштована запірна арматура та високоточний електромагнітний лічильник холодної води з радіомодулем
4. *- відстані уточнити на місці.

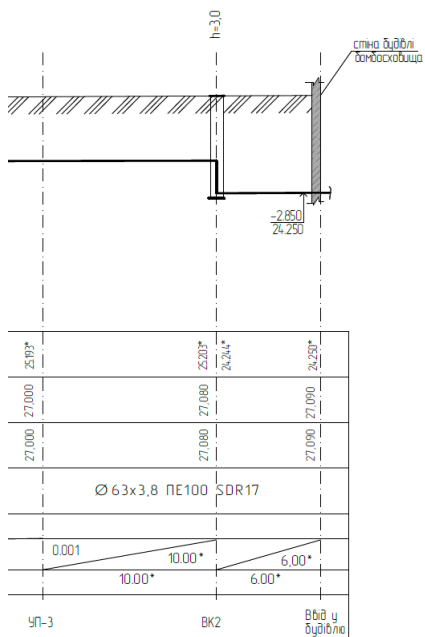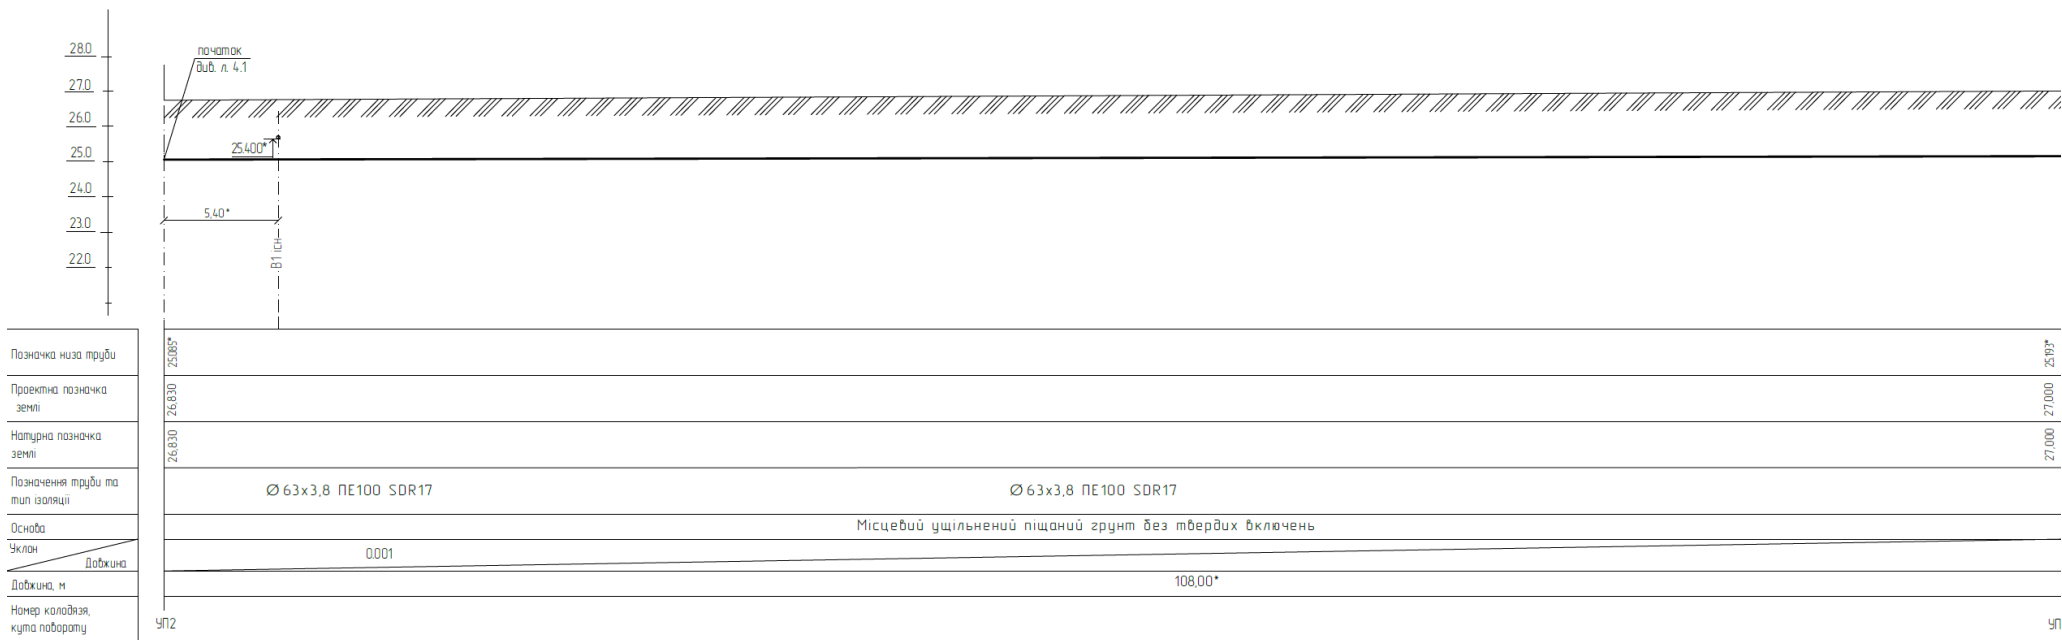

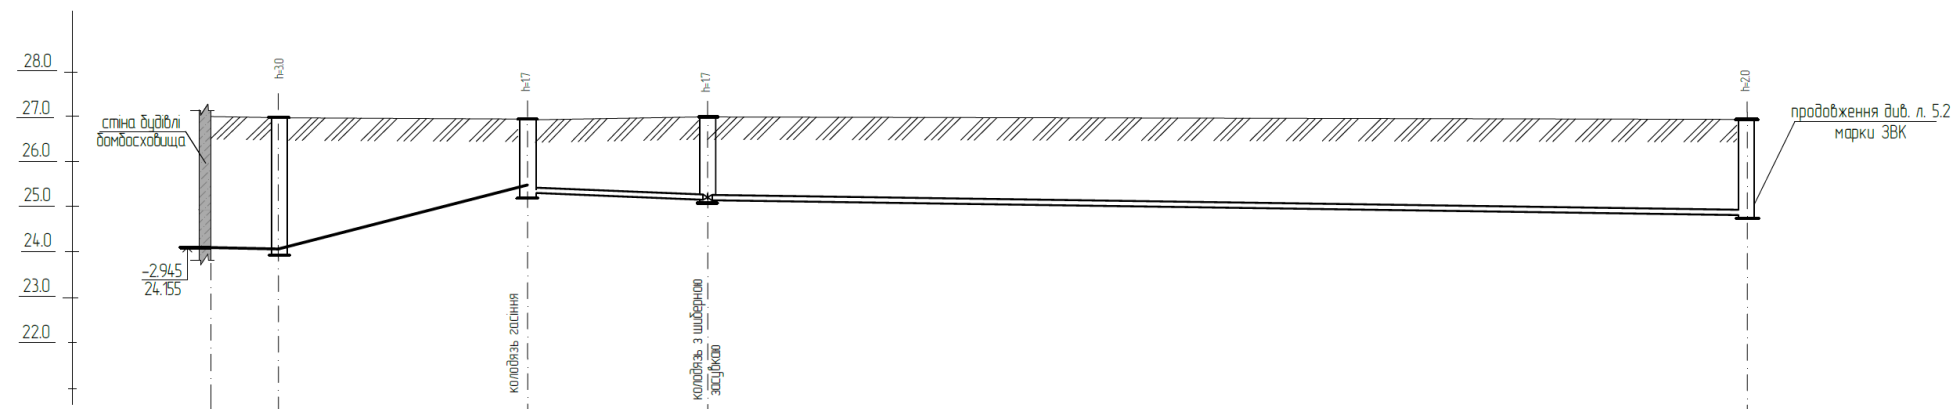

Позначка низа труби	24,155	24,152	25,358	25,348	25,292	24,970
Проектна позначка землі	27,090	27,090	26,990	26,990	27,000	26,900
Натурна позначка землі	27,090	27,090	26,990	26,990	27,000	26,900
Позначення труби та тип ізоляції	Ø90x5,4, Ø50x3 ПЕ100 SDR17 напірна каналізація		Ø200 пхв розтрубна самопливна			
Основа	Місцевий ущільнений піщаний ґрунт без твердих включень					
Уклон	0,001	0,1	11,00*	8,00*	0,007	0,007
Довжина	3,00*	11,00*	8,00*	46,00*	46,00*	
Довжина, м	3,00*	11,00*	8,00*	46,00*	46,00*	
Номер колодезя, кута повороту	Випуски Кк1-1 Ø90 Кк1-2 Ø50	КК1	КК2	КК3		КК4