


Площадь мощения 245,6 м²
45- 130,8 м²
35- 114,8 м²
Бордюр 129 мп
Ливневка 6,2 мп

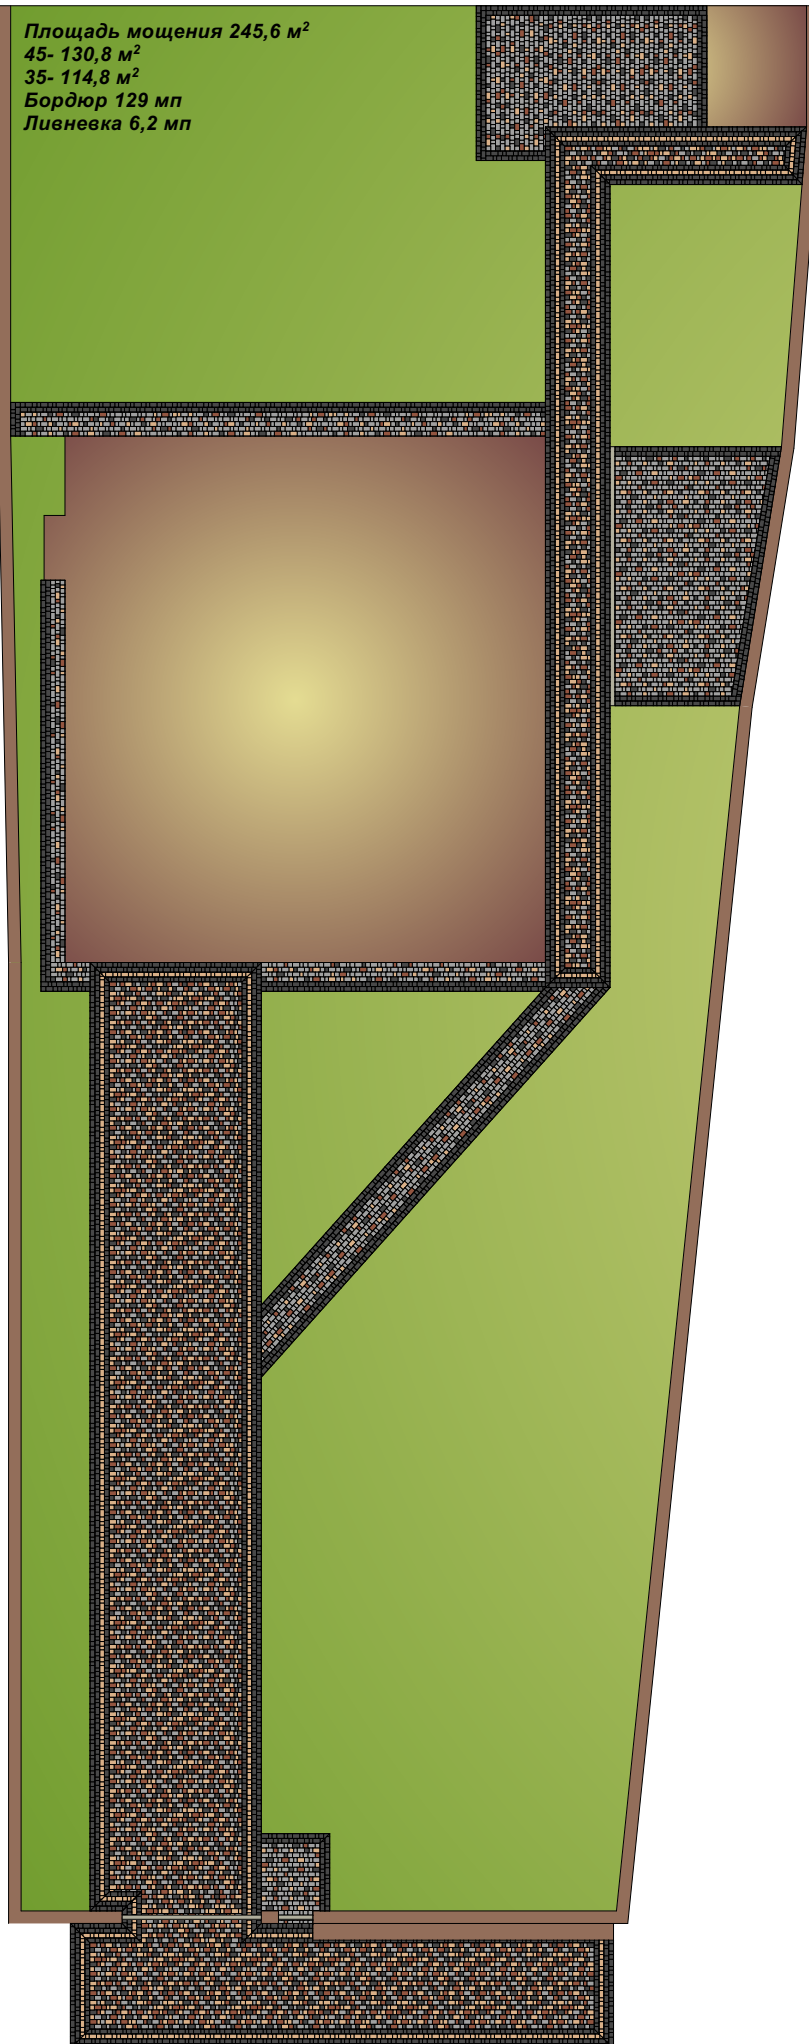

Фрагмент 9

Фрагмент 10

