



light cave



пакыпс 01



пакыпс 02



light cave



пакыпс 03



пакыпс 04



light cave



ракурс 05



ракурс 06



light
cave



пакыпс 07



пакыпс 08




light cave




paкyпc 09



paкyпc 10

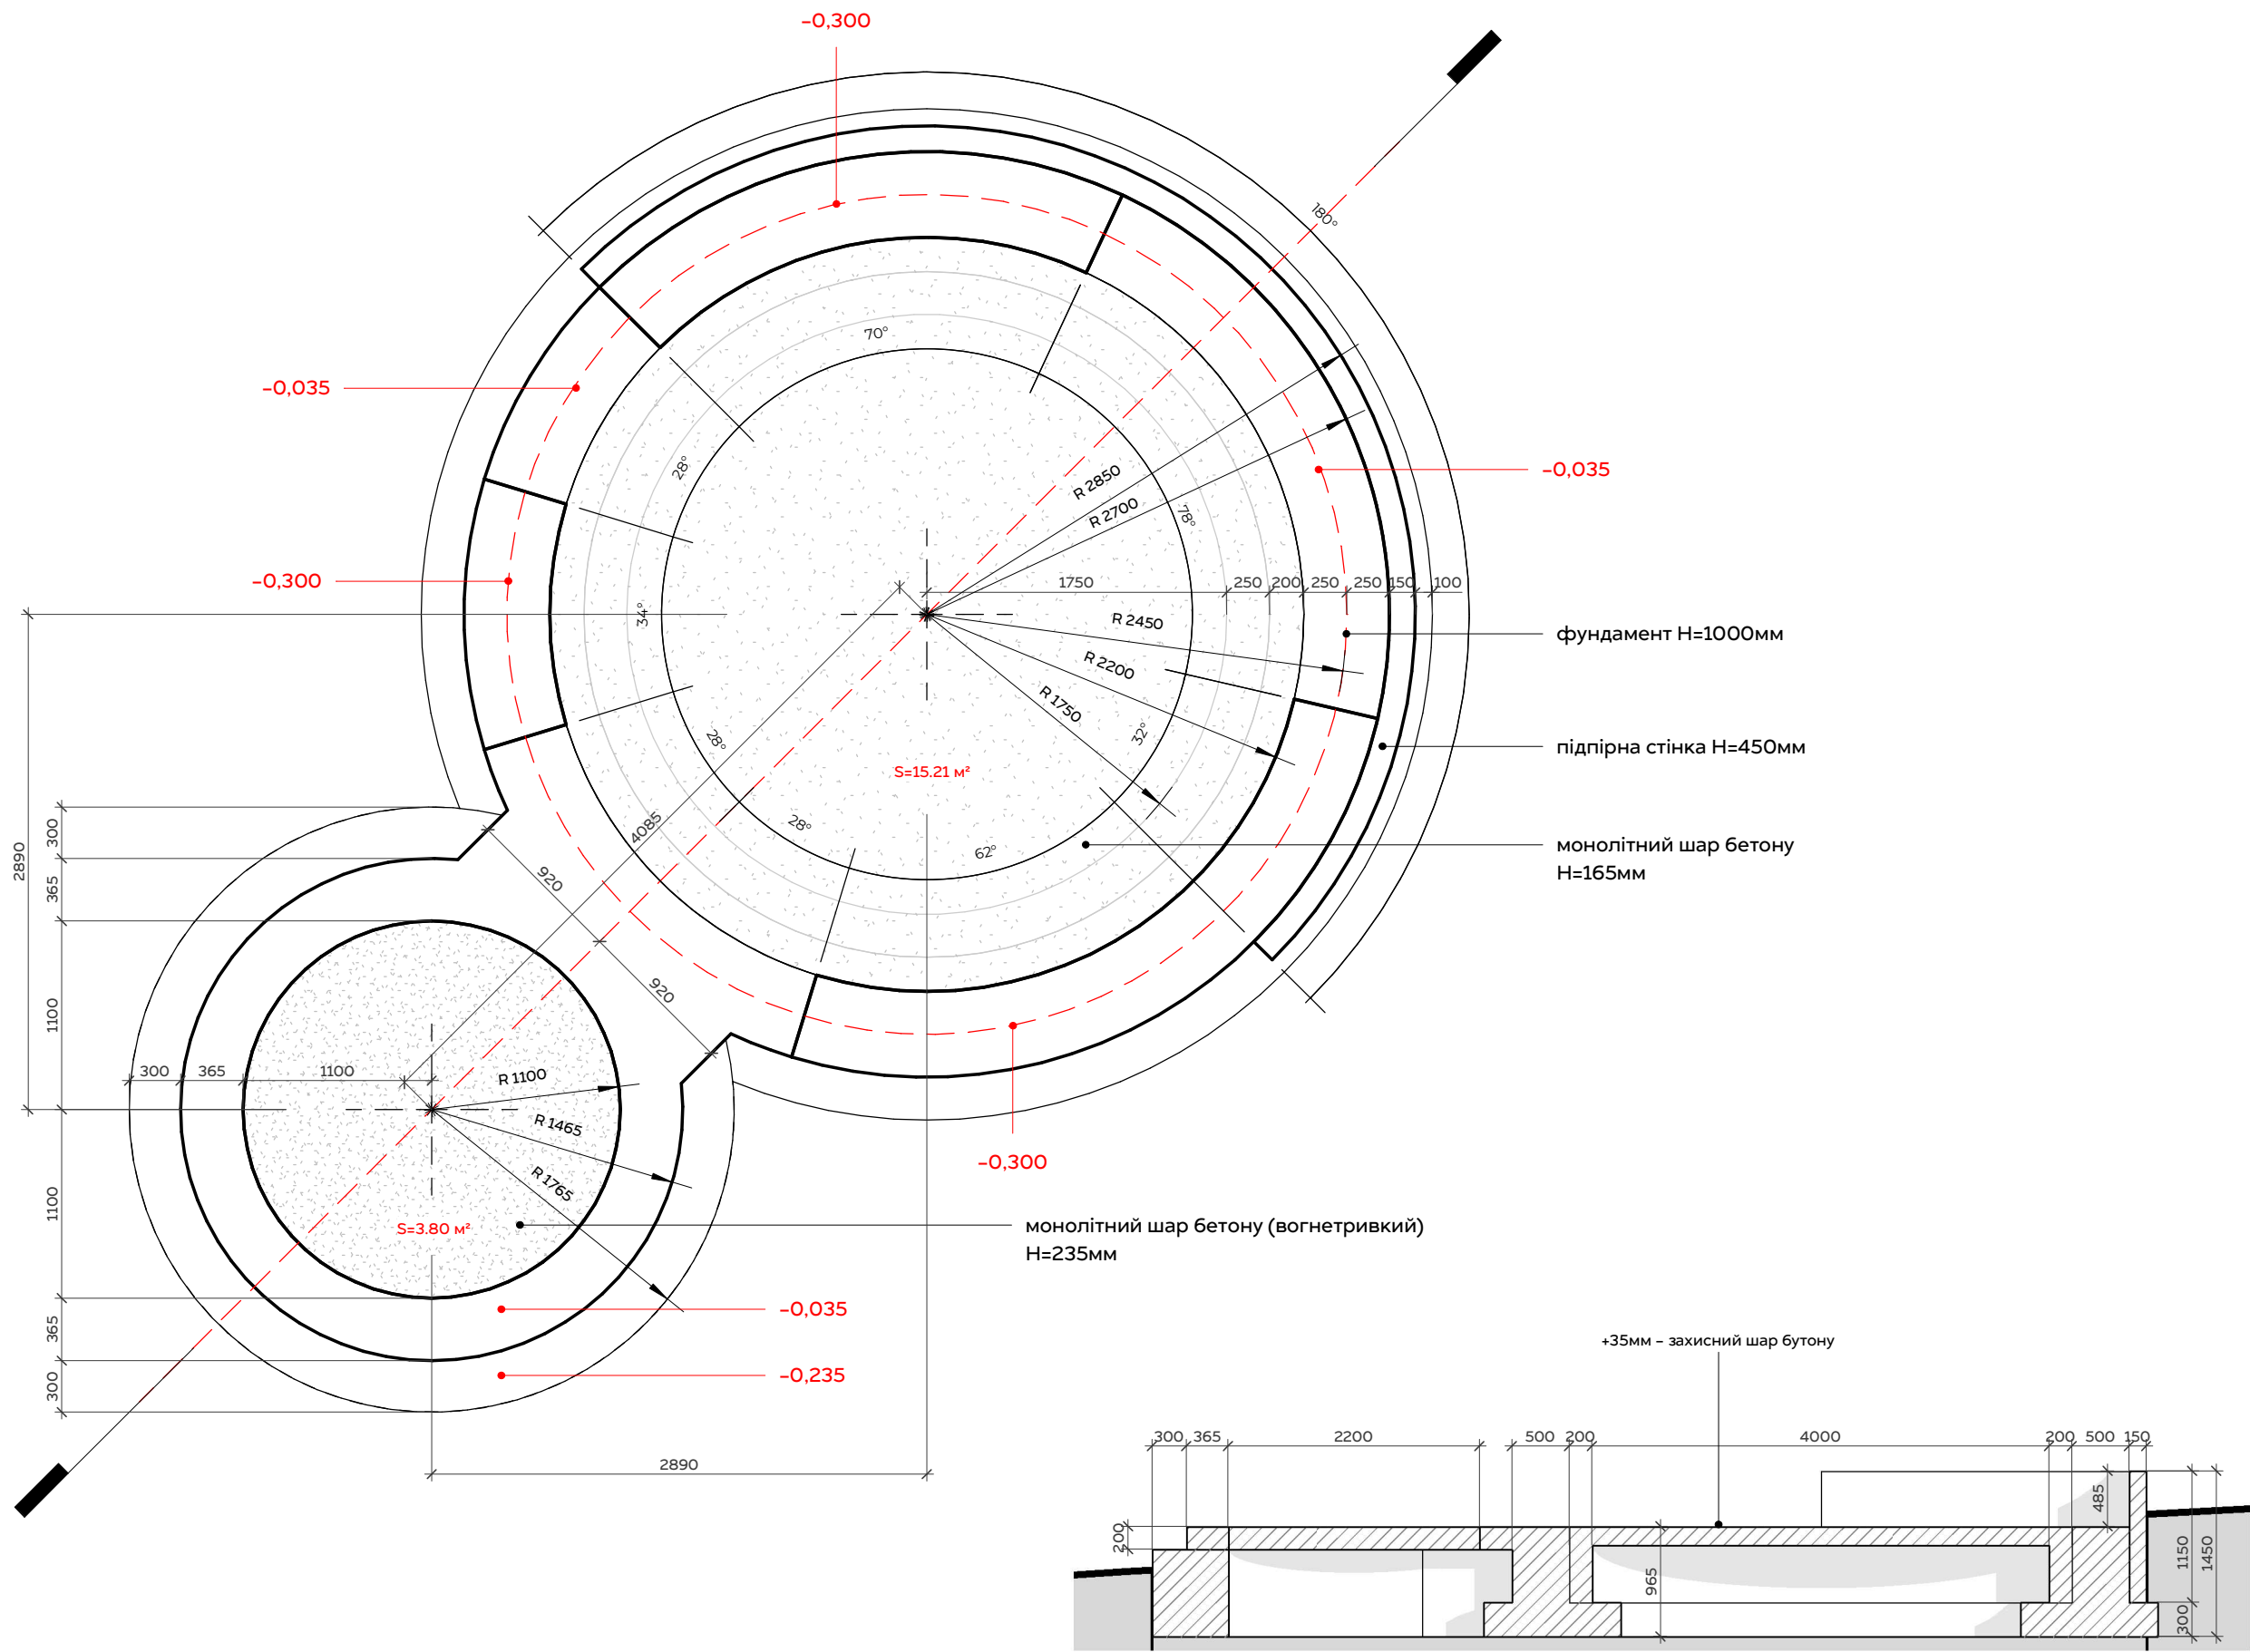

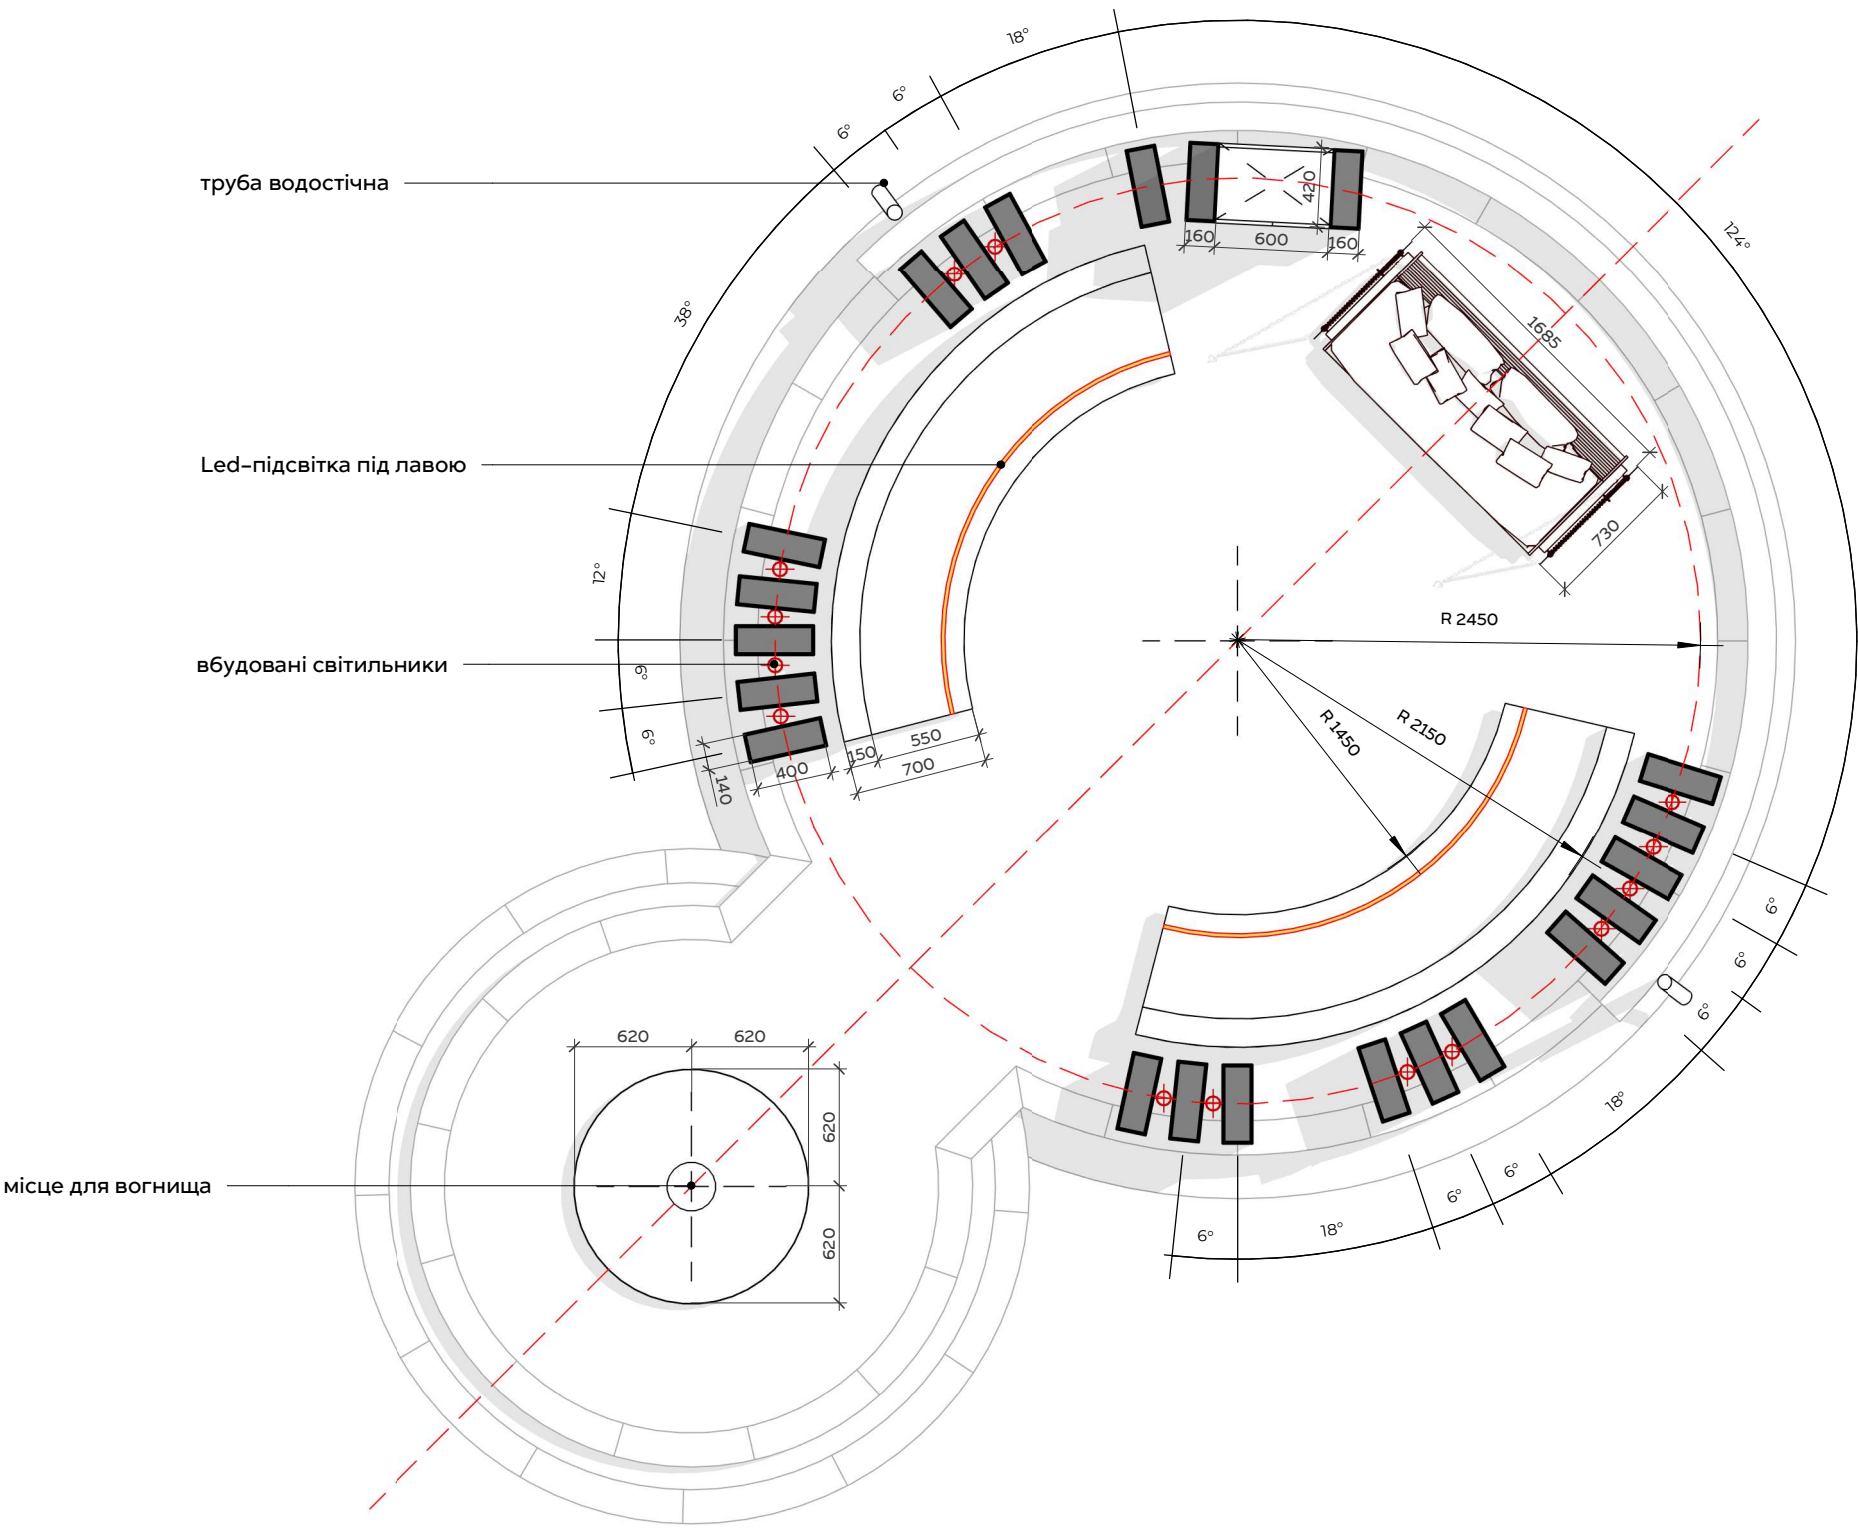

місце для вогнища

вбудовані світильники

Led-підсвітка під лавою

труба водостічна

Специфікація оздоблення стін (альтанка)


Марка	Опис	Площа
А-Оз-1	Панелі дерев'яні	58.8 м²

Специфікація світильників (альтанка)


Марка	Фабрика, артикул	Кількість
А-01	Вбудований точковий світильник, чорний ,водонепроникний	14

Специфікація обладнання (альтанка)

№	Тип	Кількість
Т-1	Труба водостічна	2

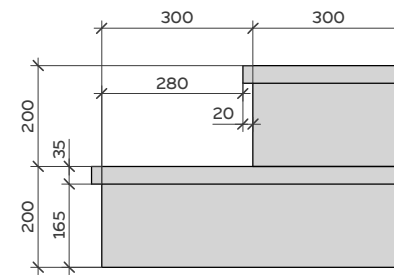


Вузол (сходи)

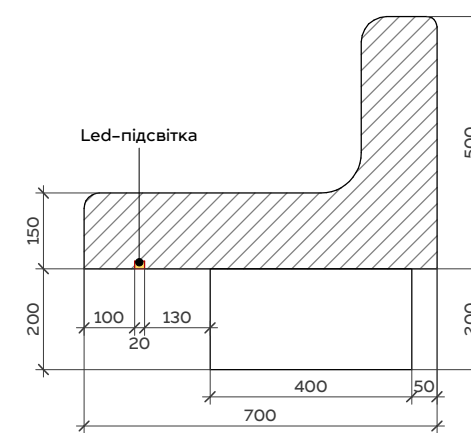


Вузол (Led-підсвітка лави)


Специфікація підлог (альтанка)

Марка	Назва	Площа
A1	бетон	27 м²
A2	бетоновий капельник	5 м²

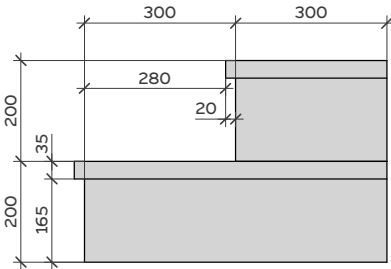


Вузол (сходи)

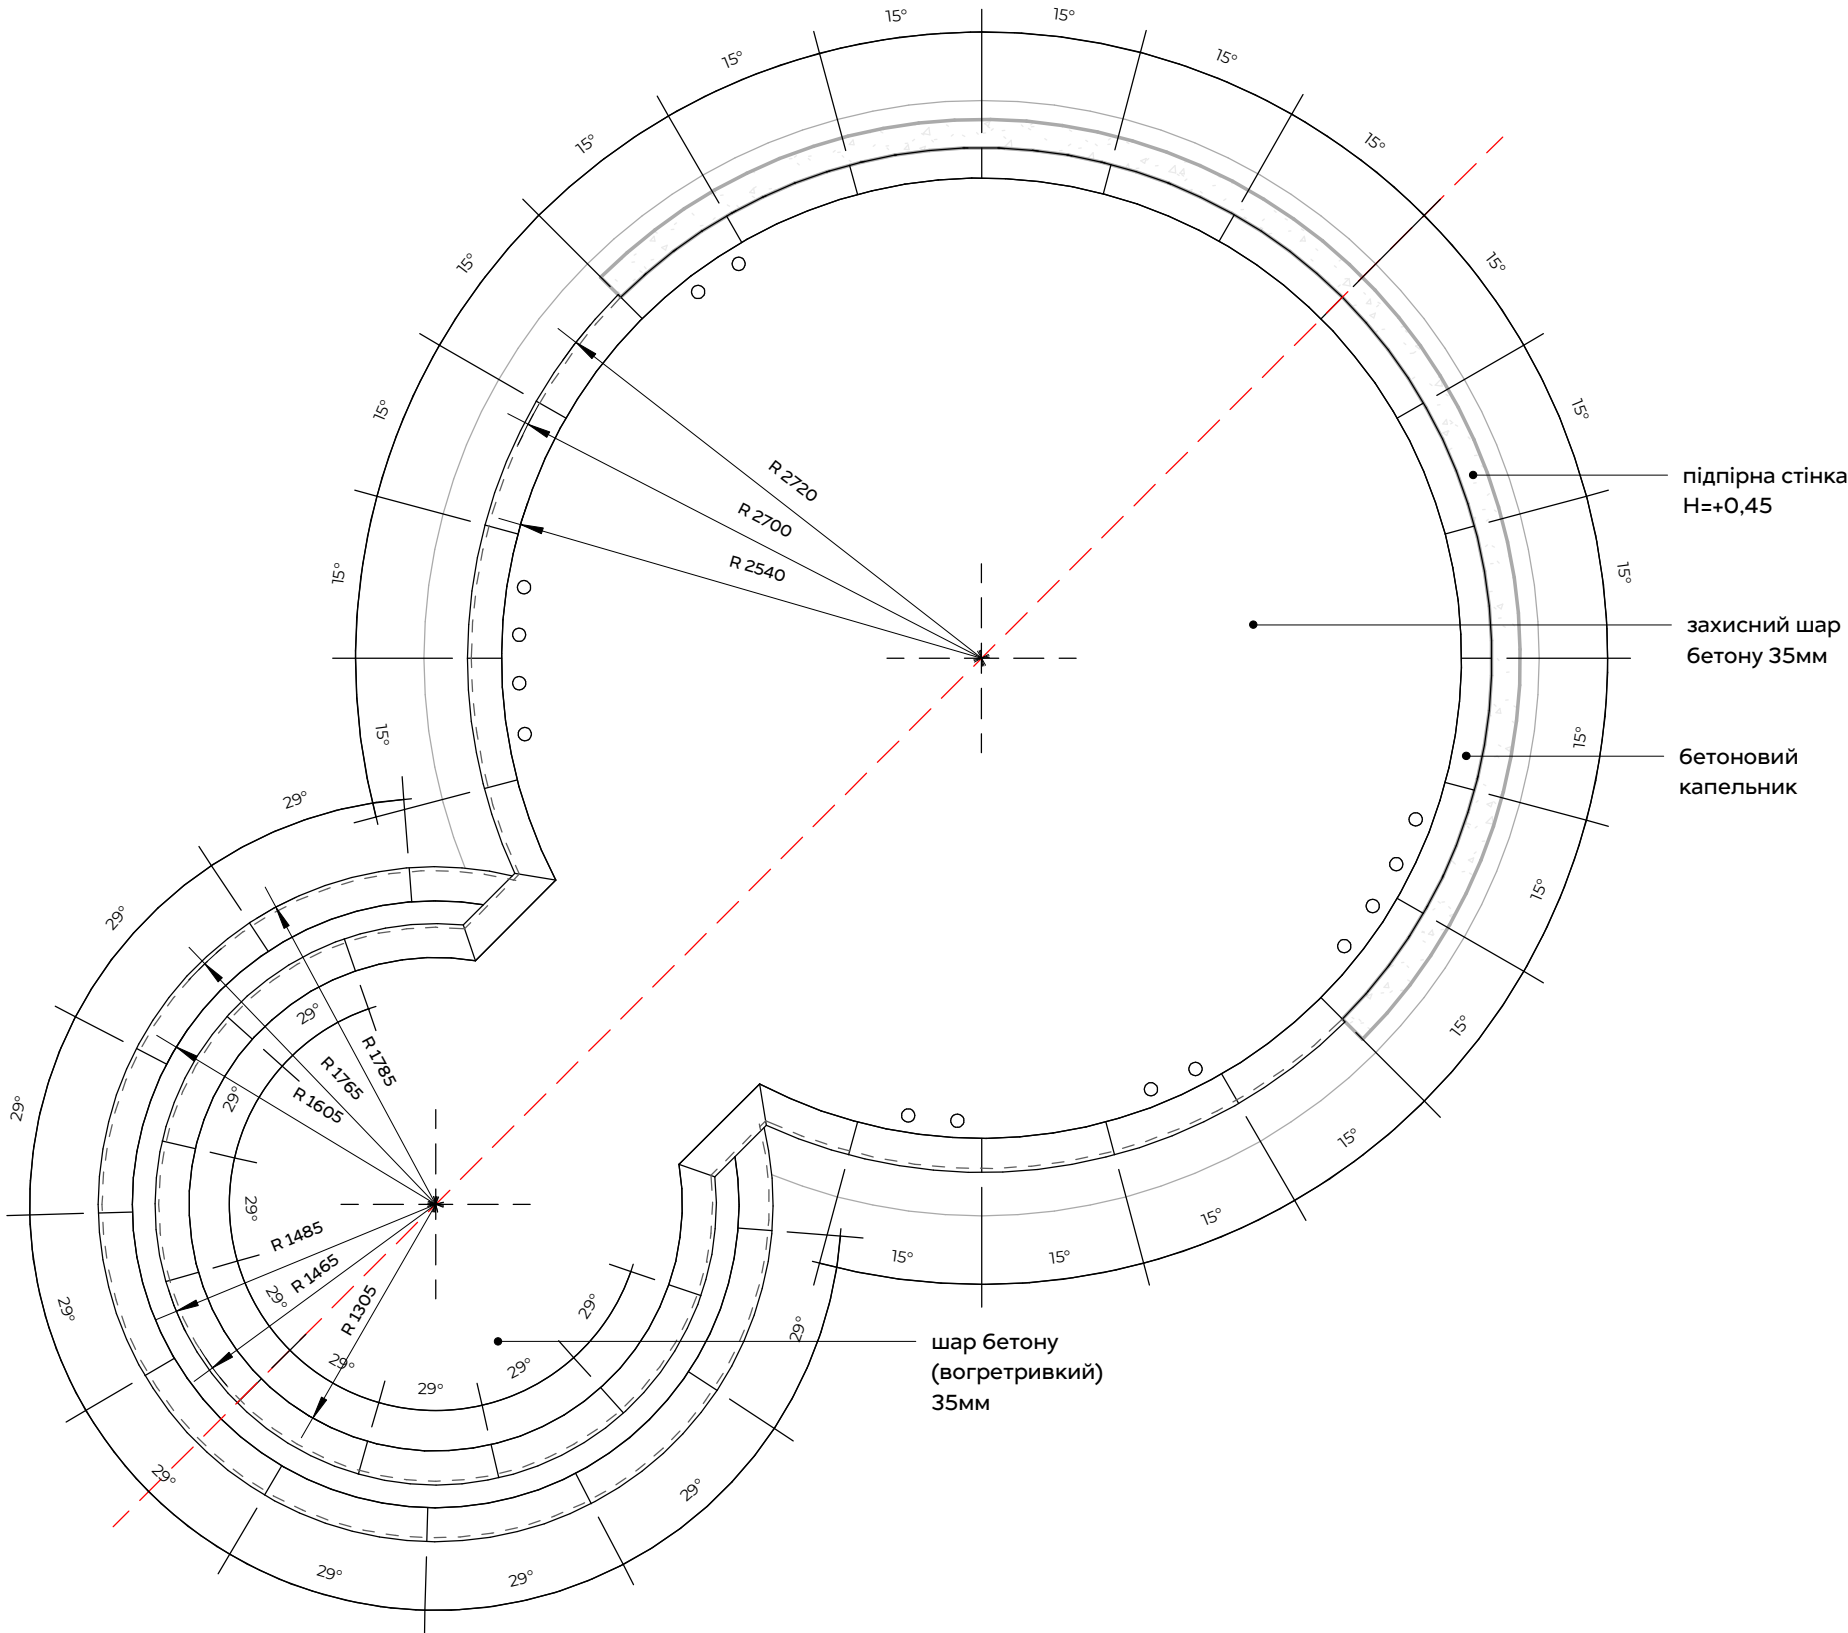


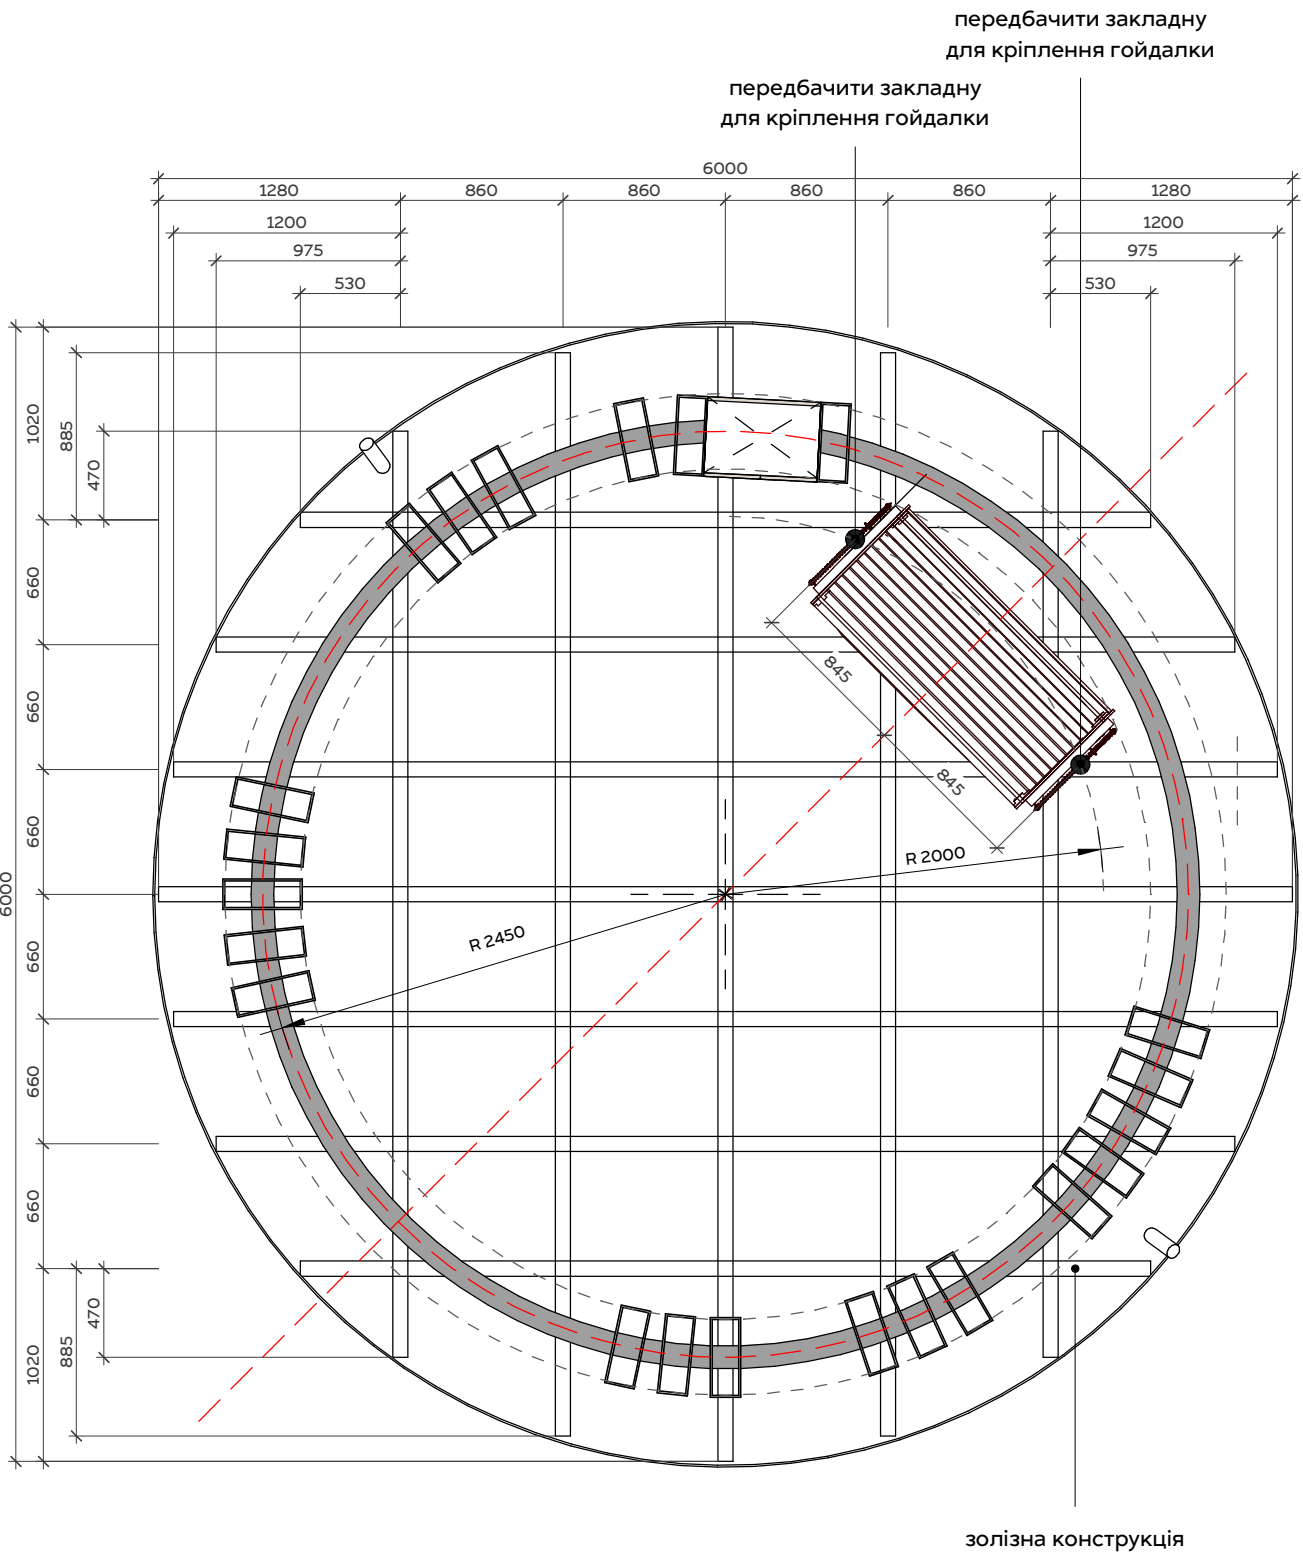

План накриття (конструкції)
1 : 40

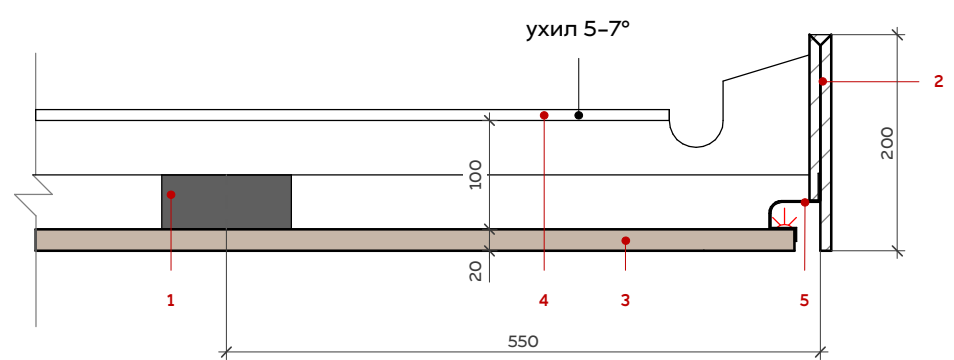








1. залізна конструкція накриття
2. оздоблення (кортевівська сталь)
3. оздоблення (дерево вологостійке)
4. рулонне покриття
5. LED-підсвітка

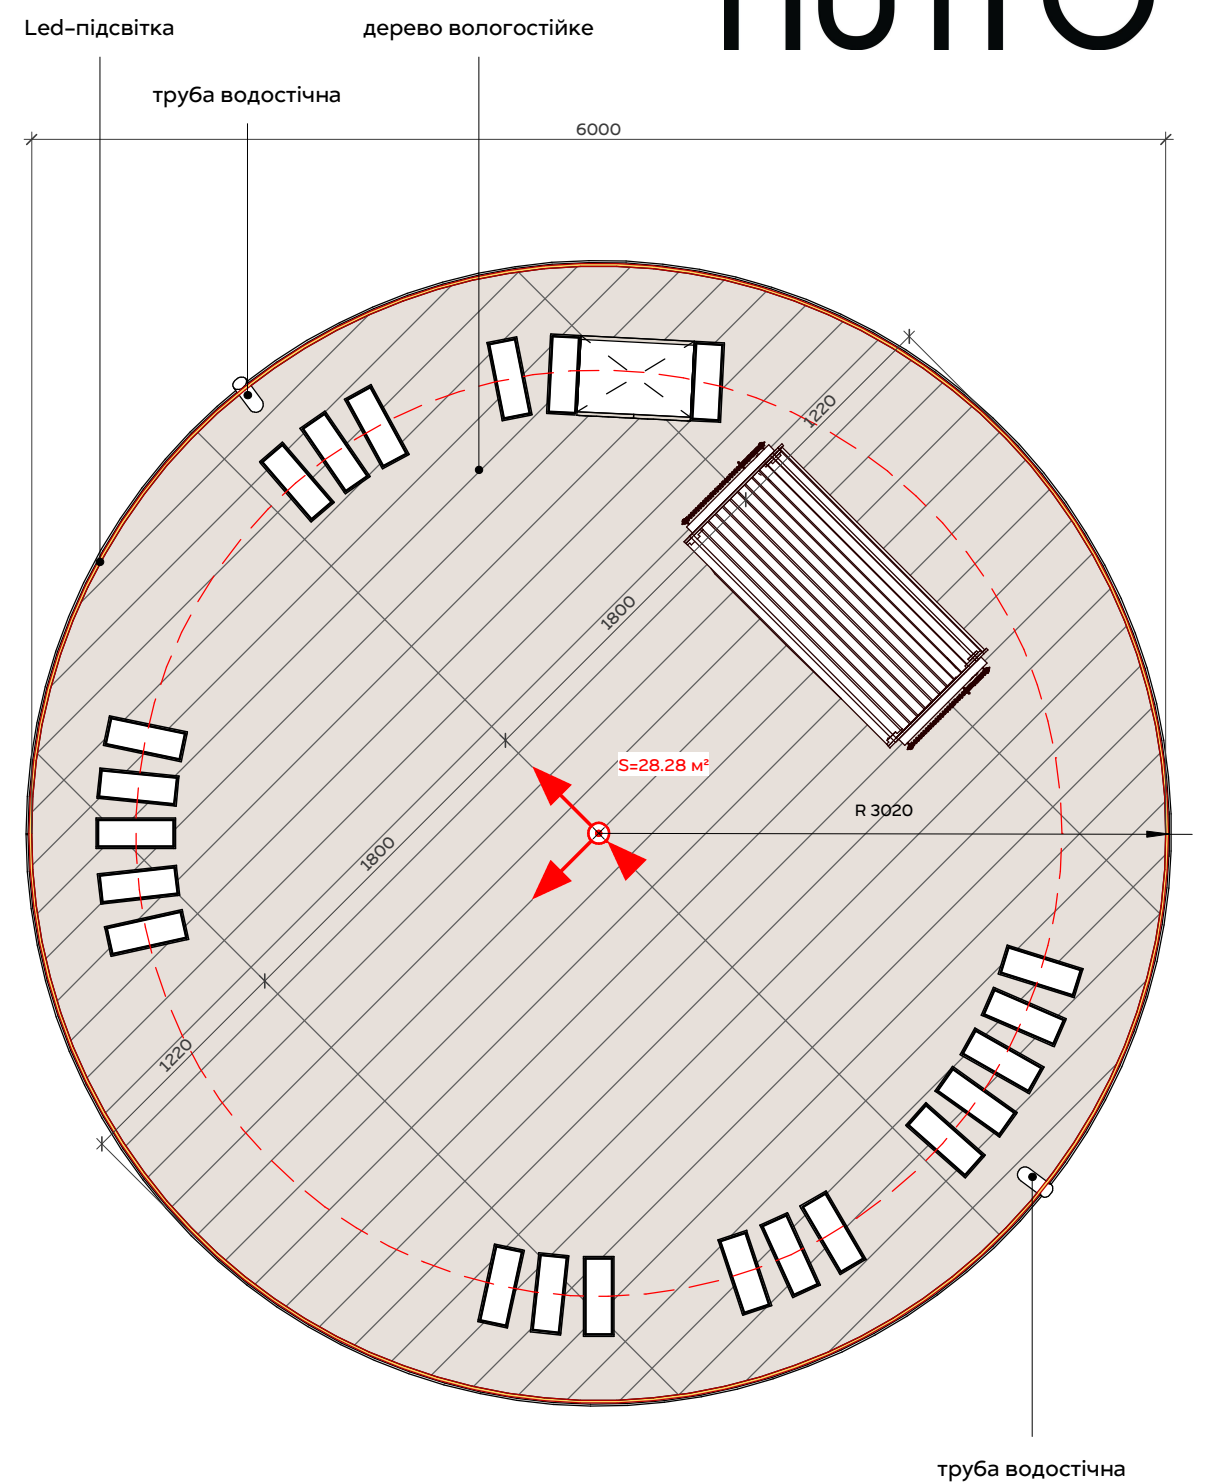



План накриття (оздоблення)
1 : 40

Специфікація стелі (альтанка)

Марка	Опис	Площа
1	Дошка 200x1800мм	28 м ²
2	Кортевівська сталь	4 м ²

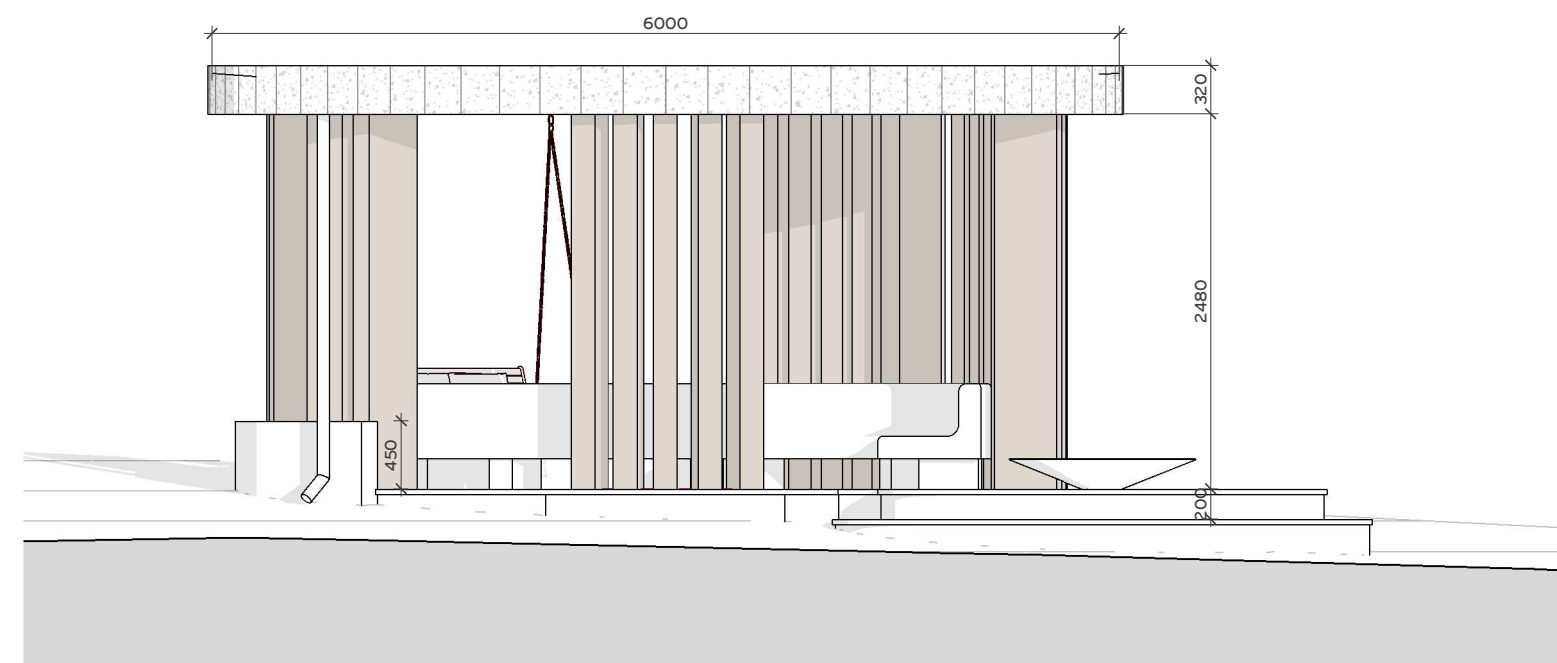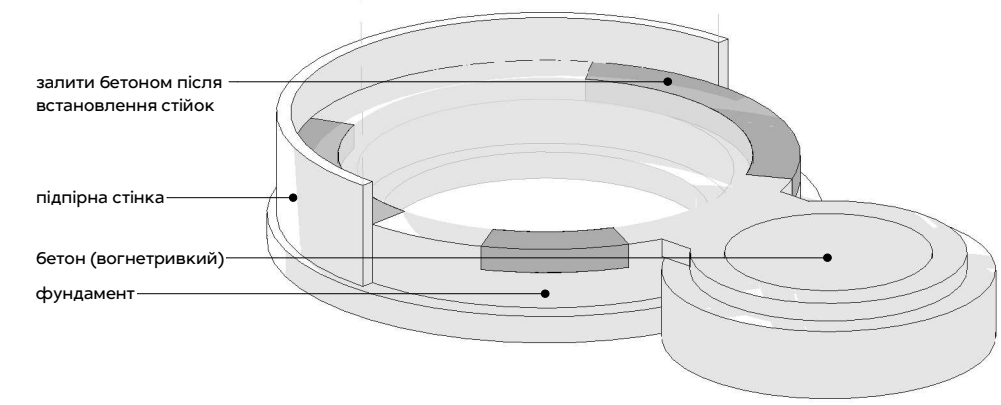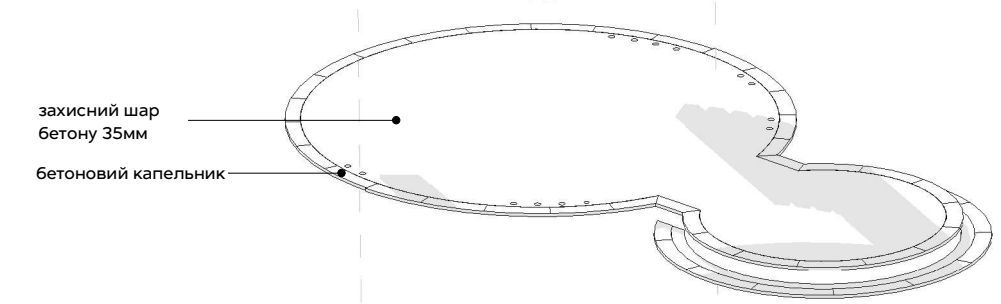
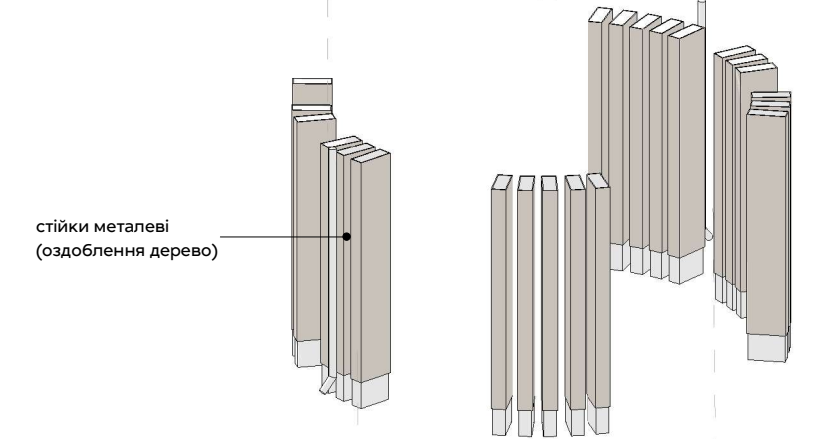
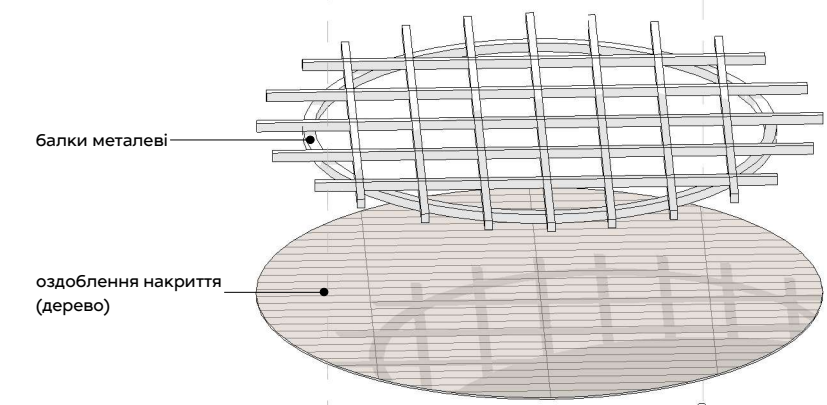
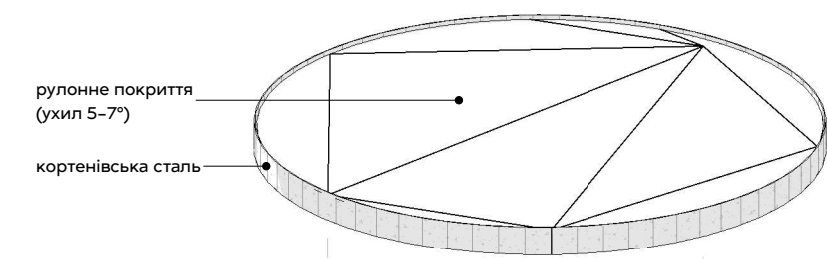
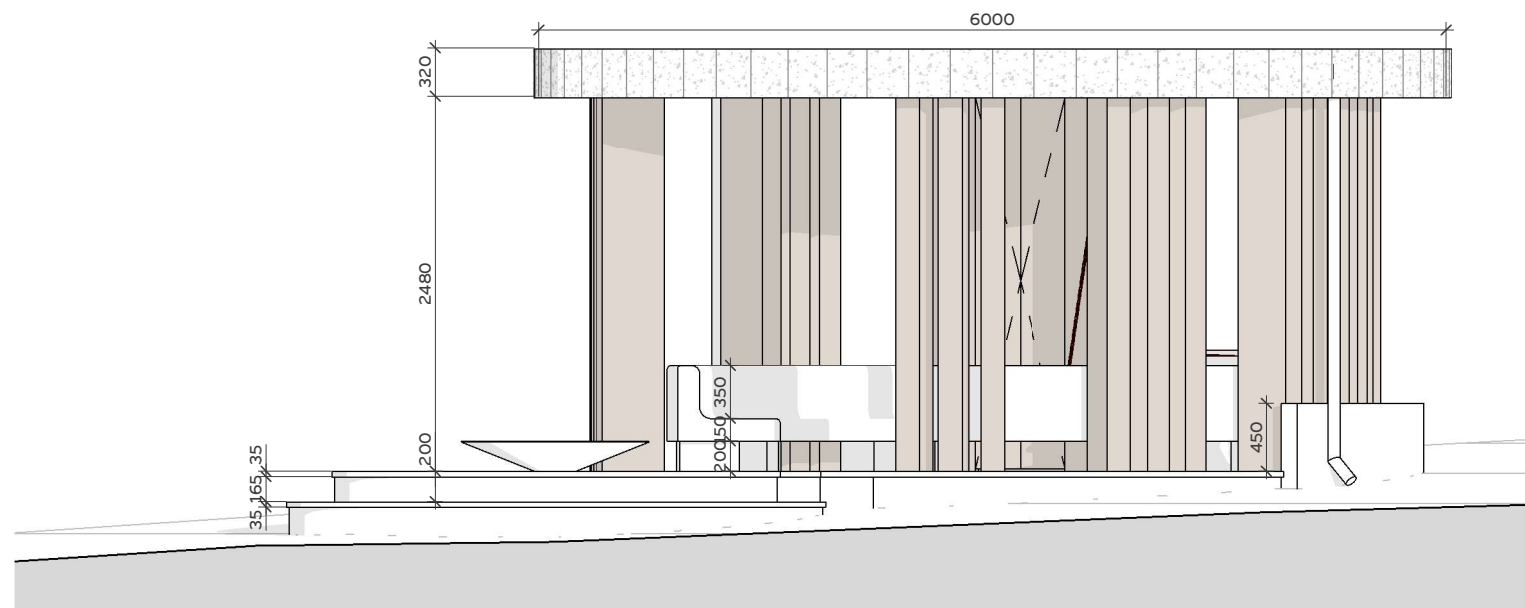


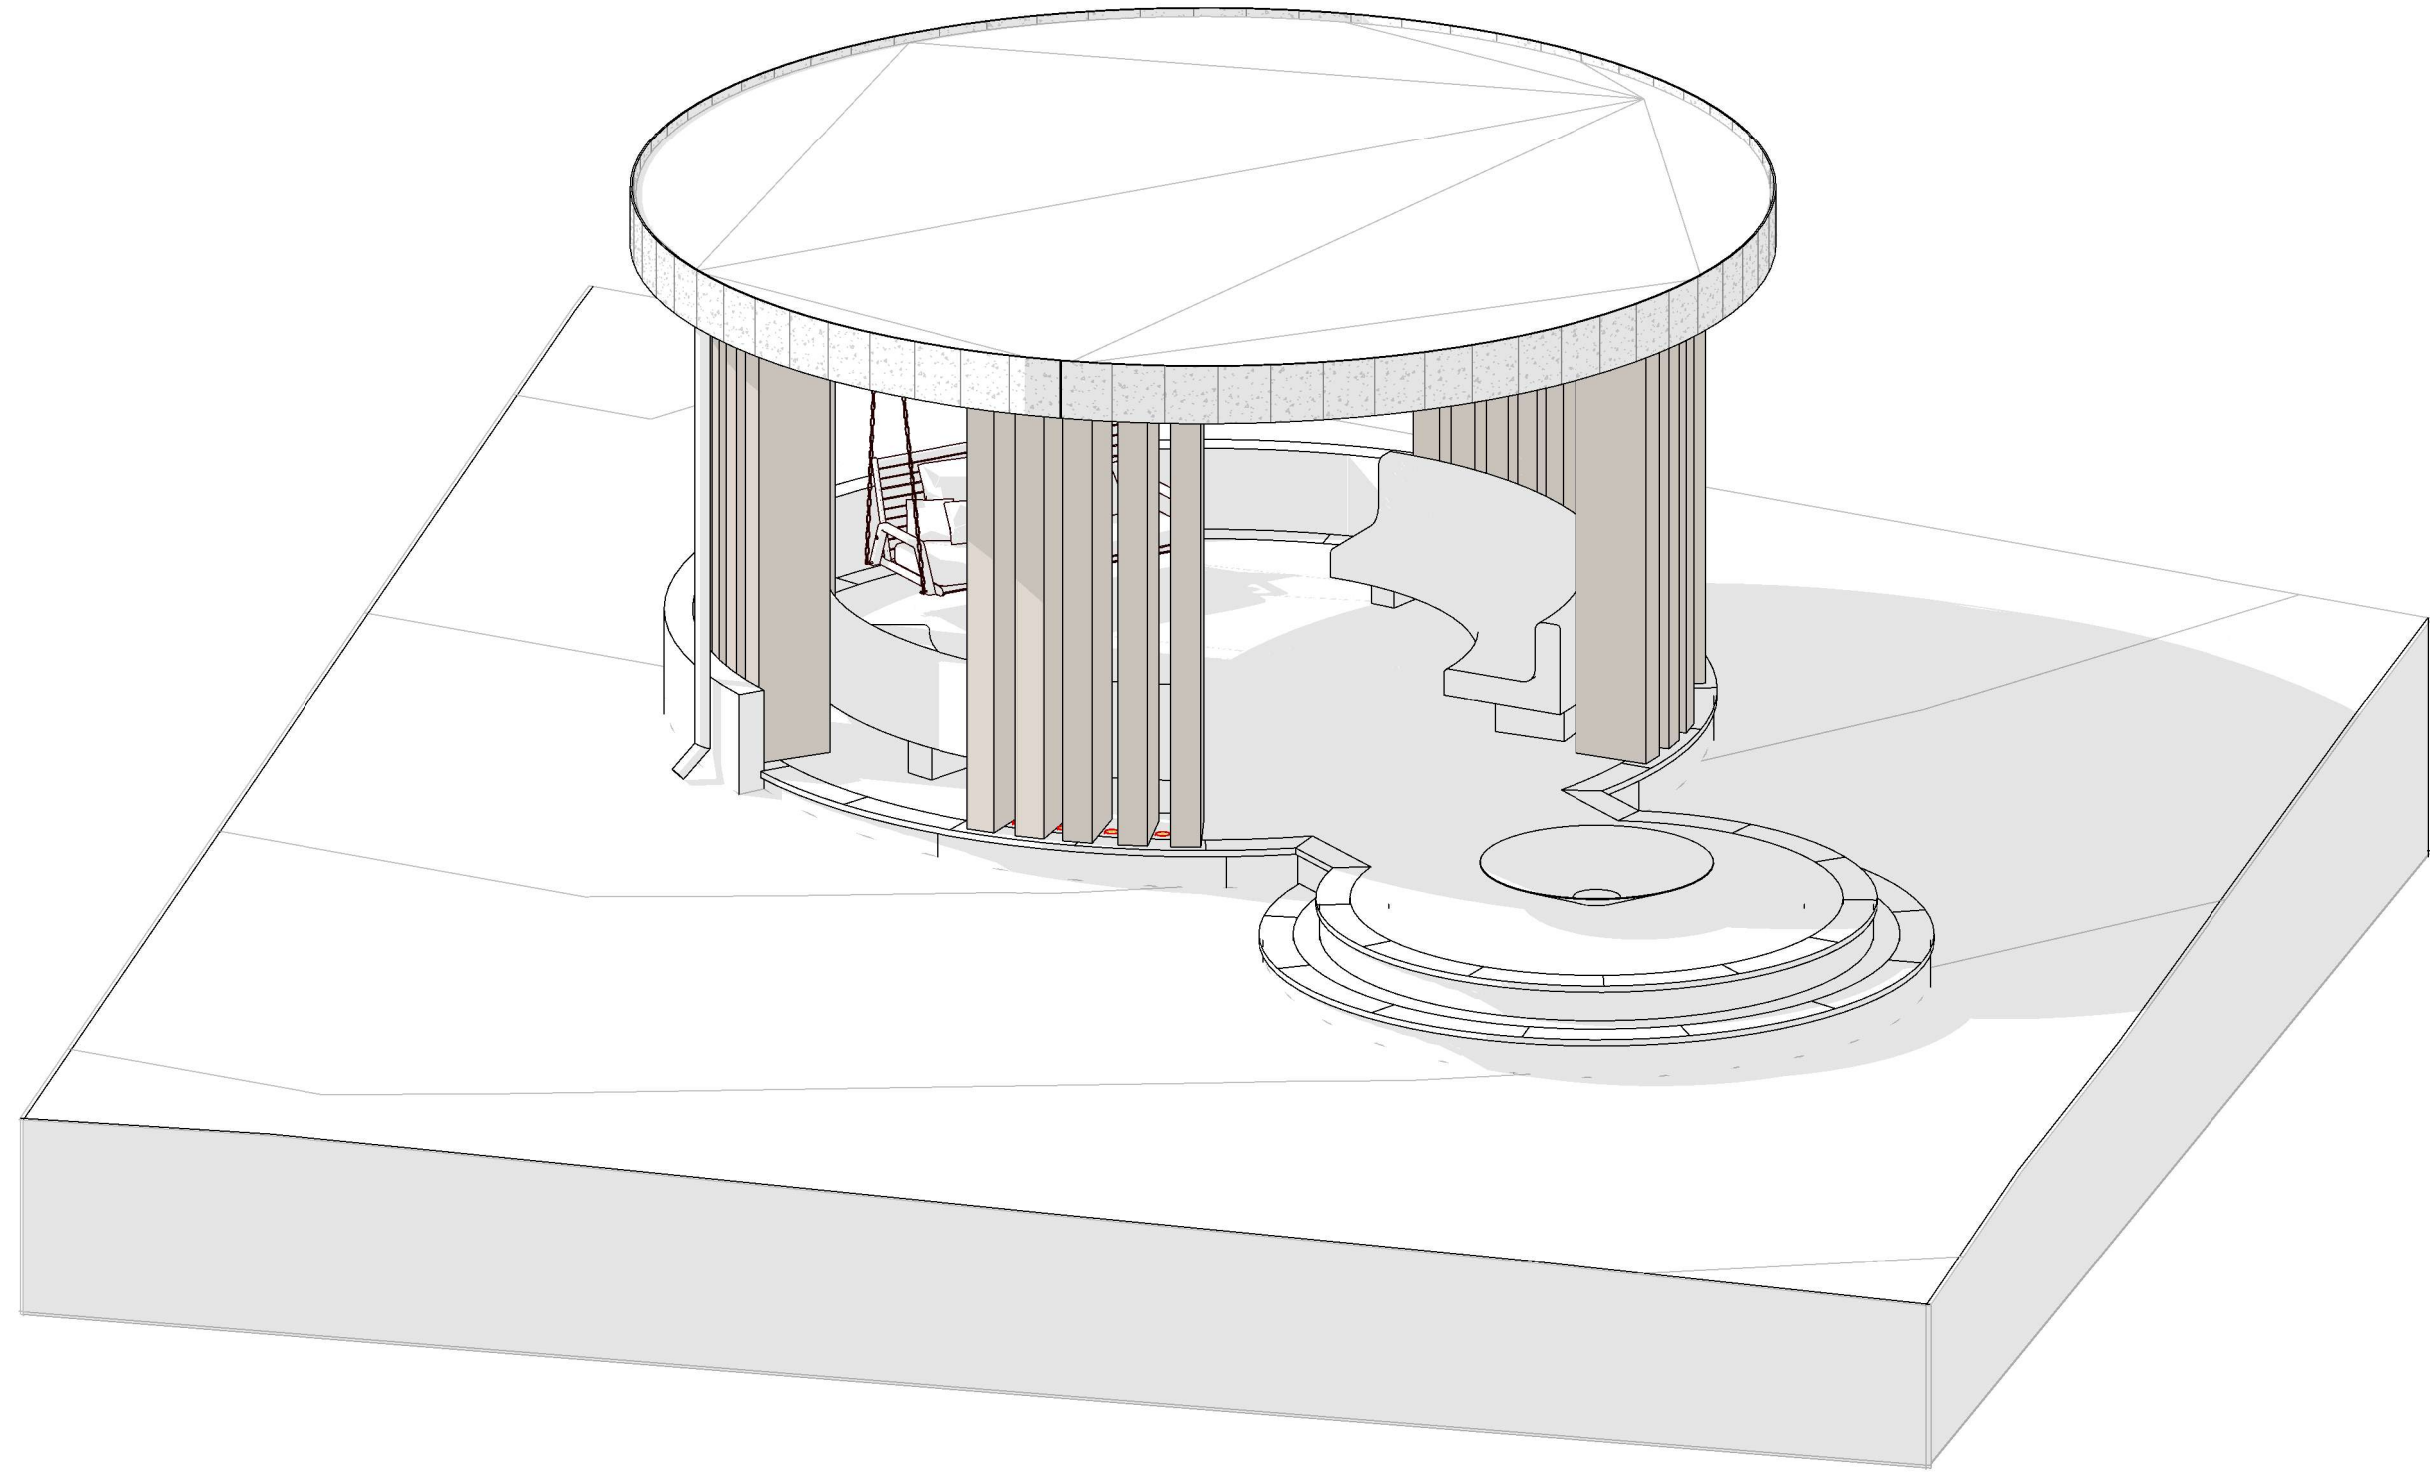

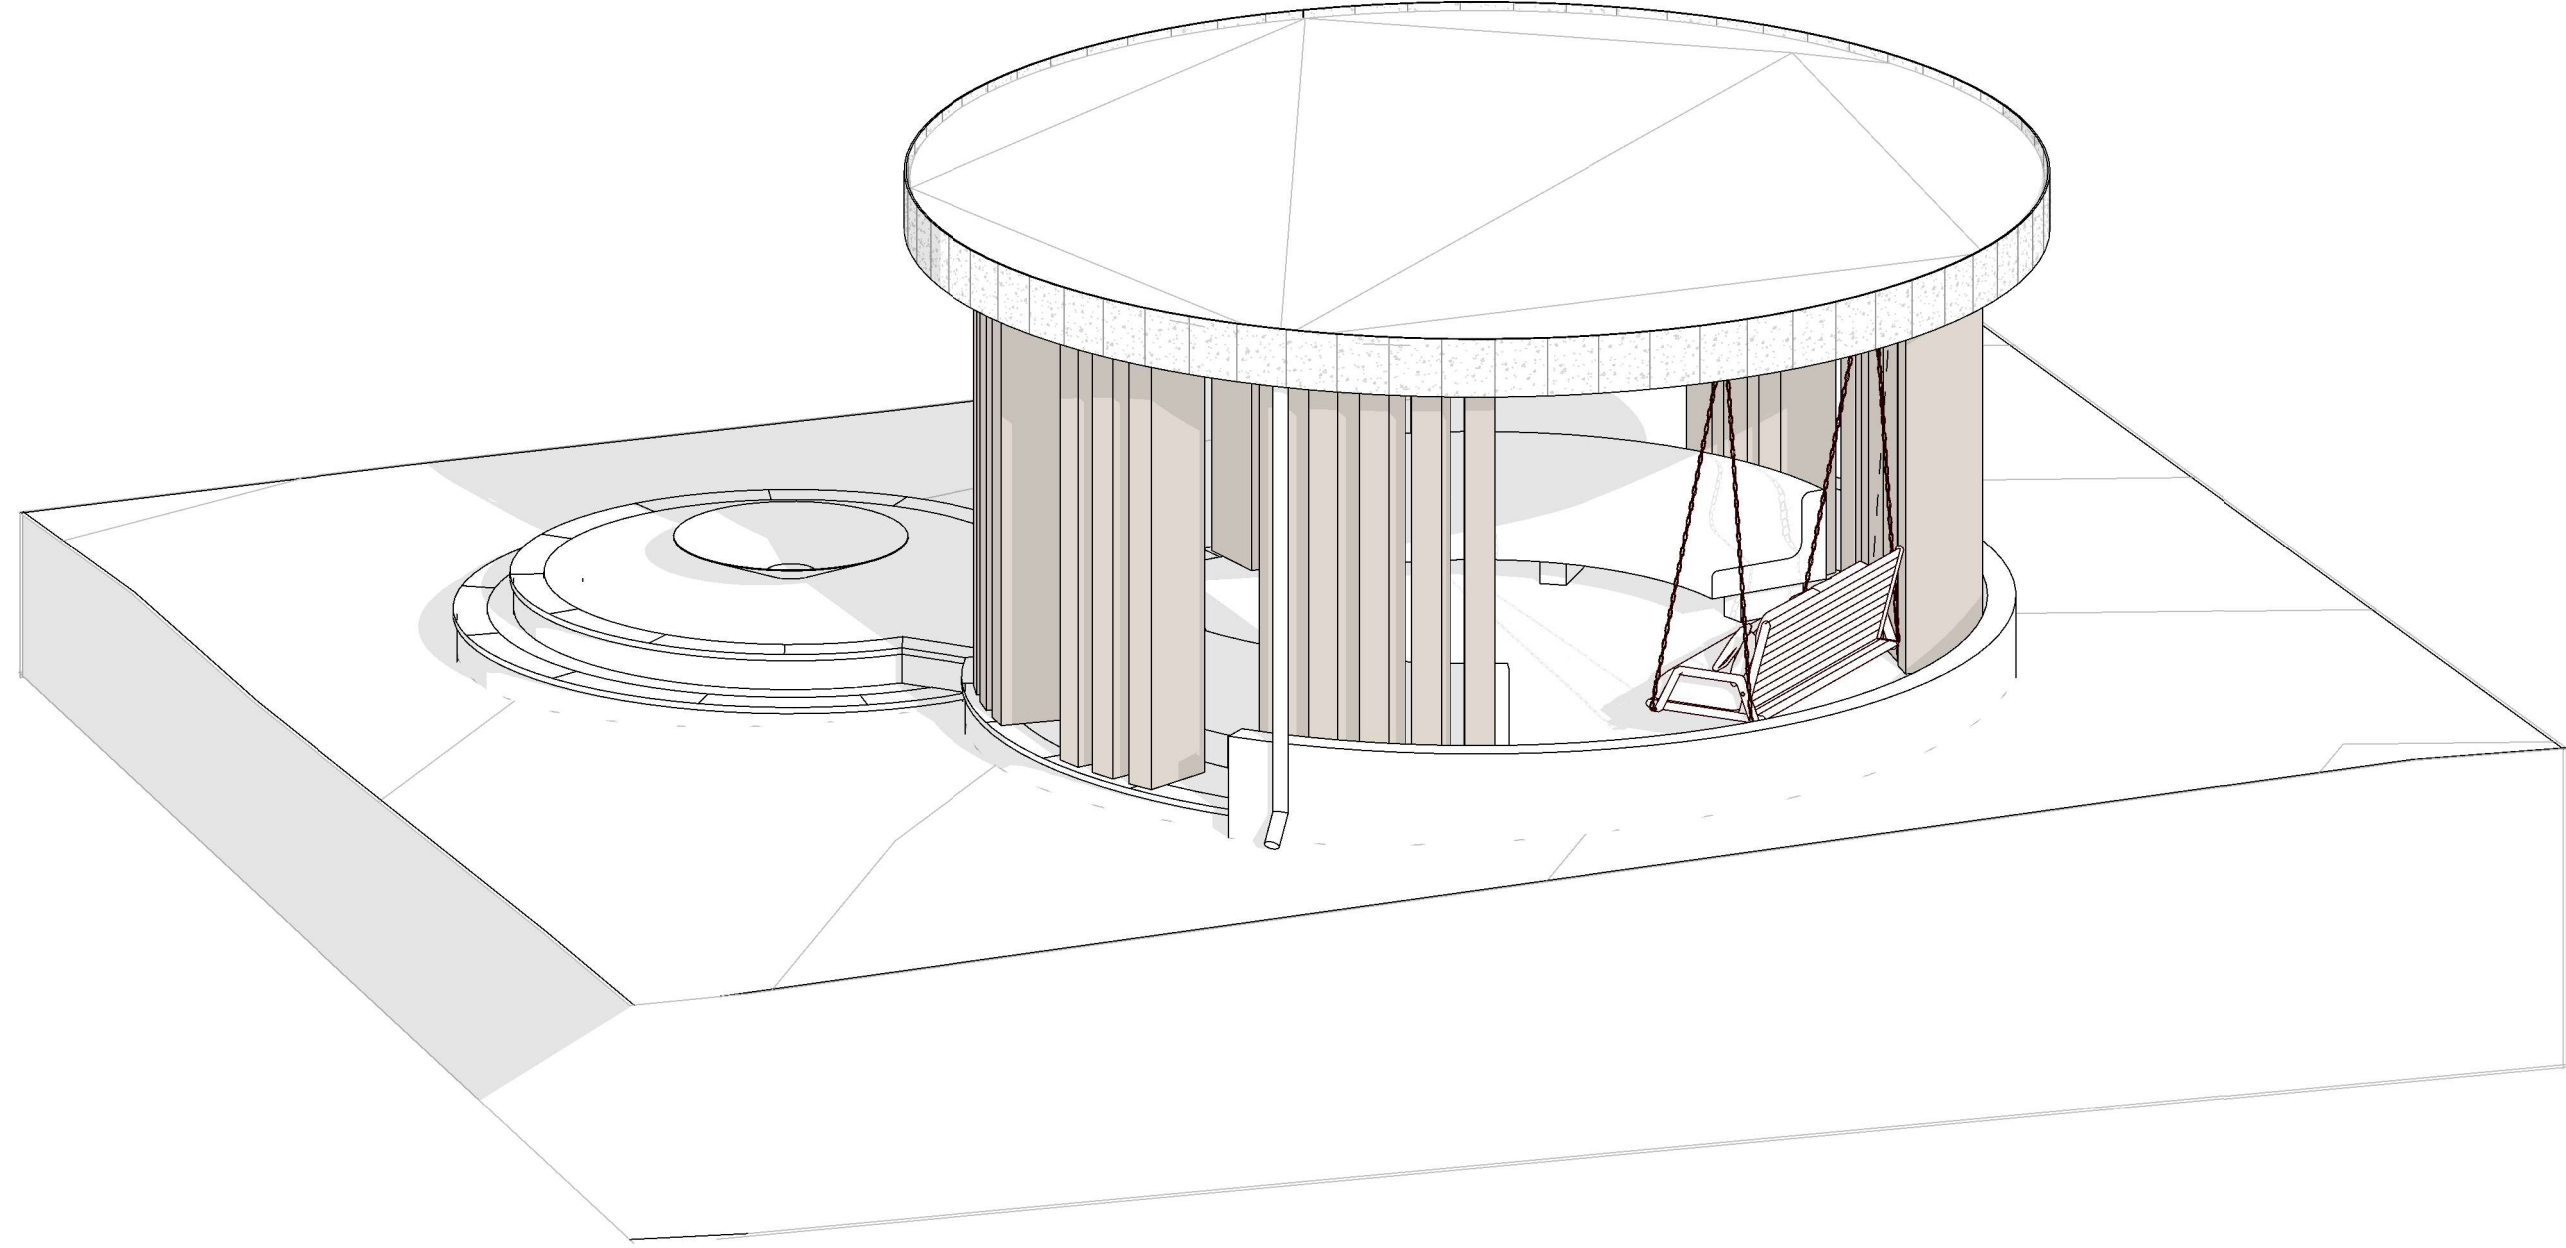


M(a)-01

шафа

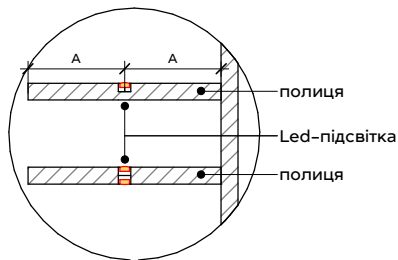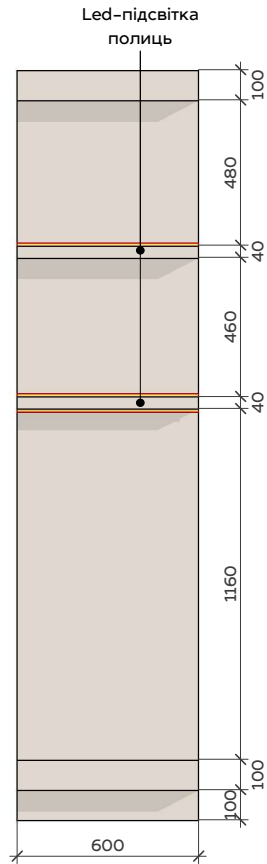
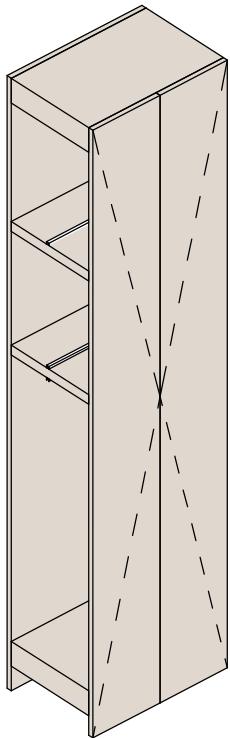
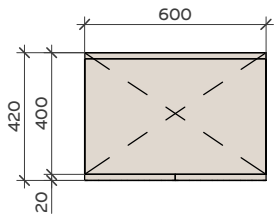
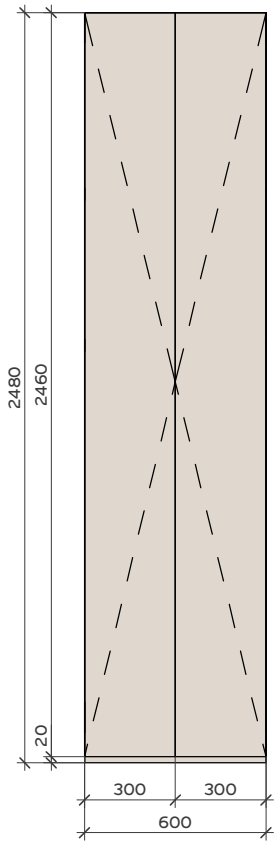


Вузол (Led-підсвітка полиць)

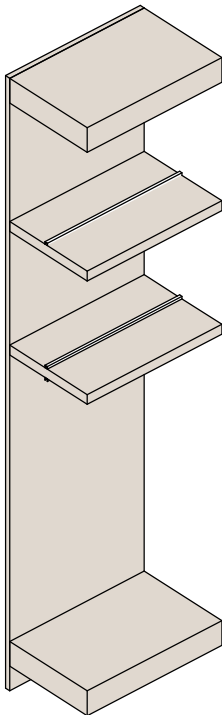

M(a)-02


лава

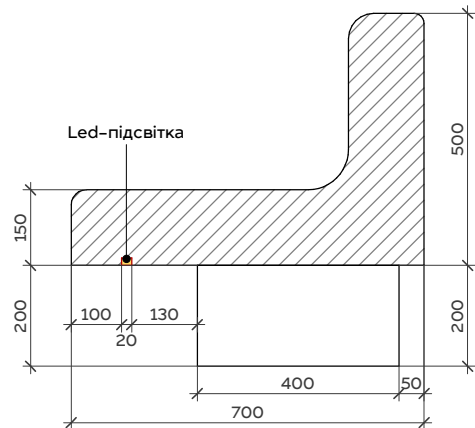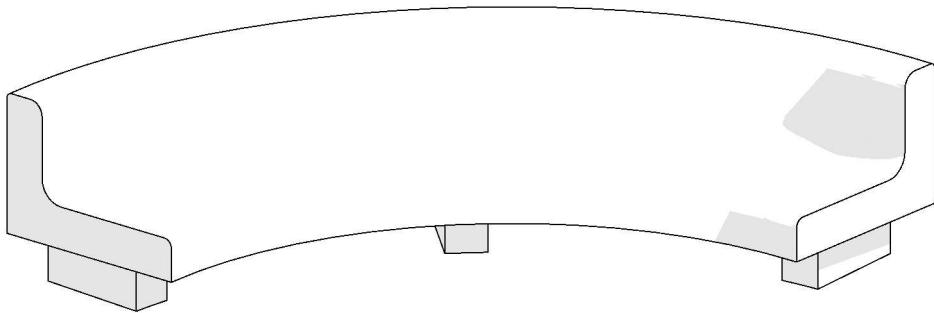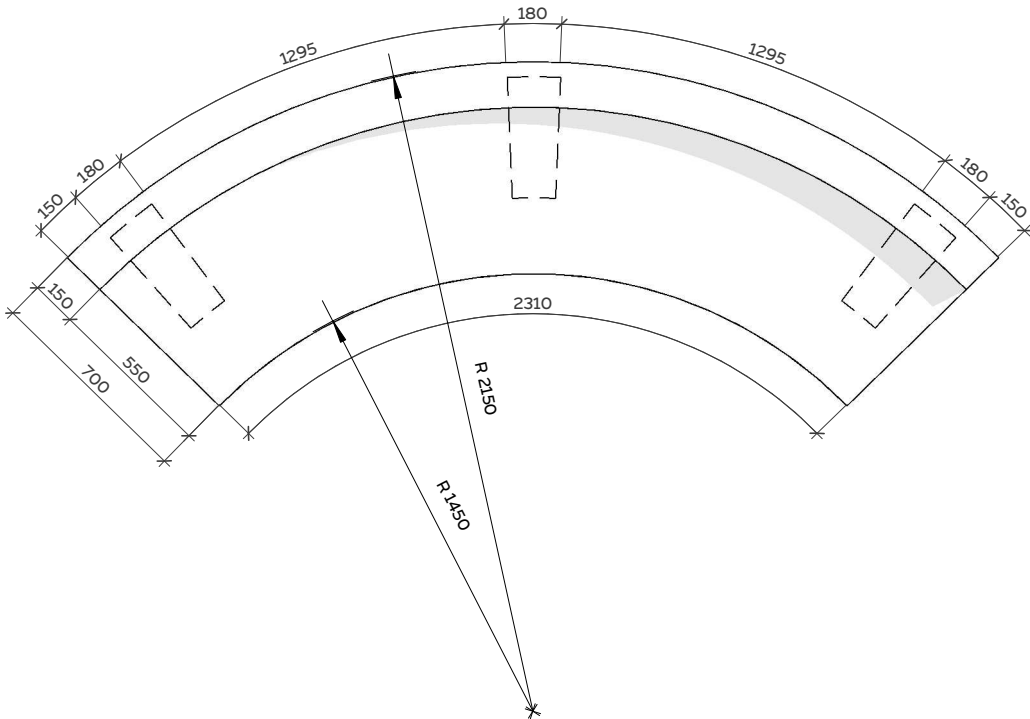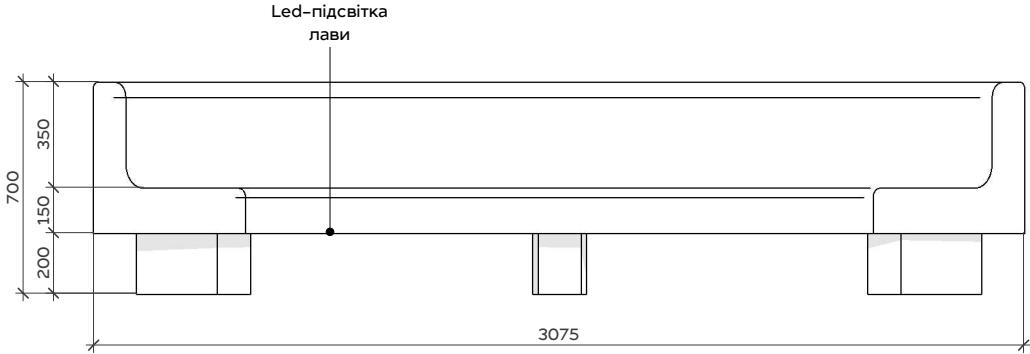

Вузол (Led-підсвітка лави)

nutro studio

умовні позначення:

 

примітки: