

Погоджено:  
Зам. інв. №  
Підпис і дата  
Інв. № ориг.

| Відомість основних комплектів робочих креслень       |                                                                              |          |
|------------------------------------------------------|------------------------------------------------------------------------------|----------|
| Позначення                                           | Найменування                                                                 | Примітка |
| 1061-ЕТР                                             | Електротехнічні рішення                                                      |          |
| Відомість проектних креслень основного комплексу ЕТР |                                                                              |          |
| Аркуш                                                | Найменування                                                                 | Примітка |
| 1                                                    | Загальні дані (початок)                                                      |          |
| 2                                                    | Загальні дані (закінчення)                                                   |          |
| 3                                                    | Щит ВРЩ(існ.). Схема електрична однолінійна                                  |          |
| 4                                                    | План магістральної мережі на відм. +0.000 та відм. +3.000 (1:100)            |          |
| 5                                                    | План магістральної мережі на відм. +5.800 (1:100)                            |          |
| 6                                                    | Щит РЩвн. Схема електрична однолінійна (початок)                             |          |
| 7                                                    | Щит РЩвн. Схема електрична однолінійна (закінчення)                          |          |
| 8                                                    | Щит РЩпм. Схема електрична однолінійна                                       |          |
| 9                                                    | План силової розподільної мережі на відм. +0.000 та відм. +3.000 (1:100)     |          |
| 10                                                   | План силової розподільної мережі на відм. +5.800 (1:100)                     |          |
| 11                                                   | Кабельний журнал РЩвн                                                        |          |
| 12                                                   | Кабельний журнал РЩпм                                                        |          |
| 13                                                   | Щит РЩк. Схема електрична однолінійна                                        |          |
| 14                                                   | План мережі освітлення (1:50). План силової розподільної мережі кухні (1:50) |          |
| 15                                                   | Кабельний журнал РЩк                                                         |          |
| 16                                                   | Щит РЩв. Схема електрична однолінійна                                        |          |
| 17                                                   | План розподільної мережі вентиляції на відм. +0.000 та відм. +3.000 (1:100)  |          |
| 18                                                   | План розподільної мережі вентиляції на відм. +5.800 (1:100)                  |          |
| 19                                                   | Кабельний журнал РЩв                                                         |          |
| 20                                                   | План прокладання кабельних лотків на відм. +0.000 та відм. +3.000 (1:100)    |          |
| 21                                                   | План прокладання кабельних лотків на відм. +5.800 (1:100)                    |          |

| Відомість документів, на які посилаються і які додаються |                                                |          |
|----------------------------------------------------------|------------------------------------------------|----------|
| Позначення                                               | Найменування                                   | Примітка |
|                                                          | <u>Документи, на які посилаються</u>           |          |
| ПУЕ-2017                                                 | Правила улаштування електроустановок           |          |
| НПАОП 40.1-1.32-01                                       | Правила будови електроустановок.               |          |
|                                                          | Електрообладнання спеціальних установок        |          |
| ДБН В 2.5-23-2010                                        | Проектування електрообладнання об'єктів        |          |
|                                                          | цивільного призначення                         |          |
| ДСТУ Б А.2.4-21-2008                                     | Силове електрообладнання. Робочі креслення     |          |
| Серія 4.407-186                                          | Встановка розподільчих щитів                   |          |
| Серія 5.407-11                                           | Заземлення та занулення електроустановок       |          |
| С НпП 3.05.06-85                                         | Електротехнічні пристрої                       |          |
|                                                          | <u>Документи, які додаються</u>                |          |
| 1061-ЕТР.С                                               | Специфікація обладнання, виробів та матеріалів | 5 арк.   |

Загальні дані

Проект виконаний на підставі завдання на проектування, відповідно до сміжних розділів проекту (водопостачання та каналізація, опалення та вентиляція) та вимог ДБН В.2.5-77:2014, ПУЕ, ДНАОП 0.00-1.32.01, ДБН В.2.5-23:2010.

Основні показники проекту

Напруга живильної мережі ~ 380В.  
Загальні дані навантажень:  
Руст. = 249,52 кВт;  
Орієнтовне річне споживання електроенергії – 860 тис. кВт\*год.

|              |               |             |
|--------------|---------------|-------------|
| Погоджено:   |               |             |
|              |               |             |
|              |               |             |
|              |               |             |
| Інв. № ориг. | Підпис і дата | Зам. інв. № |

### Електропостачання

За ступенем надійності електропостачання електроприймачі об'єкту відносяться до III категорії. Електропостачання будівлі – існуюче. Комерційний вузол обліку спожитої електроенергії – існуючий, технічний облік не передбачається.

Проектоване електрообладнання згруповано за призначенням та заживлюється від відповідних розподільних щитів. Проектом передбачається встановлення наступних розподільних щитів:

РЩвн – розподільний щит водонагрівачів (бойлерів);

РЩк – розподільний щит технологічного обладнання та штепсельних розеток кухні;

РЩв – розподільний щит вентиляційного обладнання будівлі;

РЩпм – розподільний щит штепсельних розеток для пральних машин.

З метою для захисту від струмів КЗ, перевантаження та знеструмлення лінії живлення в існуючому головному ввідно-розподільному щиті будівлі (ВРЩ) на вільному місці встановлюються додаткові автоматичні вимикачі від яких заживляються проєктовані розподільні щити.

Магістральні мережі живлення покладаються відкрито в кабельних лотках. Для прокладання прийнято кабель ВВГнгд-1,0кВ. Прохід крізь стіни виконується в футлярах зі сталевих труби. Простір між трубою та кабелями живлення ущільнити негорючим матеріалом, що легко видаляється. Магістральні мережі живлення виконуються п'ятипровідними.

### Силове електрообладнання

Основними електроприймачами є електричні водонагрівачі, електричні нагрівачі припливної вентиляції, електричні плити, пральні машини.

Номинальні дані електроустановок прийняті відповідно до даних суміжних розділів проєкту і паспортів обладнання.

Тип пускової, комутаційної апаратури, марка і переріз кабелів вибрані відповідно до номінальних режимів роботи обладнання.

Силові розподільні мережі виконуються кабелем марки ВВГнгд-1,0кВ і прокладаються відкрито в металевих кабельних лотках по будівельним конструкціям приміщень будівлі.

До прокладання прийнято кабель, який не підтримує горіння та має зменшене димоутворення. Силові розподільні мережі виконуються трипровідними (L, N, PE) та п'ятипровідними (L1, L2, L3, N, PE).

### Електроосвітлення

Електроосвітлення приміщення кухні та санвузлу виконано відповідно до вимог ДБН В.2.5-28-2018. Проектом передбачається робоче та аварійне освітлення. Робоче електроосвітлення котельні виконано світлодіодними світильниками розрахованими на напругу 220 В. Нормовану освітленість приміщень прийнято згідно із ДБН В.2.5-28-2018 та вказано на плані. Ступень захисту світильників обрано відповідно до призначення приміщень.

Один з світильників робочого освітлення кухні обладнаний акумуляторними блоком

аварійного живлення, що забезпечує не менше 5 % від нормованої величини робочого освітлення та дозволяє безпечно залишити приміщення кухні.

Управління робочим освітленням виконано вимикачами по місцю.

Мережі робочого електроосвітлення виконуються кабелями марки ВВГнгд, що не підтримує горіння та має знижене димоутворення.

### Заземлення

Все електротехнічне та технологічне обладнання, а також металеві вентиляційні коробки та кабельні лотки приєднується до існуючого внутрішнього контуру заземлення електрощитової. Приєднання здійснюється за допомогою окремої жили кабелю живлення, а також за допомогою видимих окремих провідників заземлення до клем заземлення, якщо такі передбачаються виробником обладнання.

Заземлювач електроустановки – існуючий. У робочому стані опір контуру заземлення не повинен перевищувати значення в 4 Ом, у будь-який час року. У разі перевищення даного значення необхідно передбачити додаткові електроди в заземлювачі електроустановки.

### Вказівки до виконання робіт

Монтажні роботи ведуться у відповідності з діючими будівельними нормами, ПУЕ, СНиП 3.05.06-85, НПА ОП 40.1-1.32-01 с дотриманням заходів охорони праці та техніки безпеки відповідно до ДБН А.3.2-2-2009. Перед здачею об'єкта в експлуатацію провести вимірювання опору ізоляції силової мережі, опір заземлювача електроустановки. На всі виміри оформити акти.

| інв. № ориг. | Підпис і дата | Зам. інв. № |
|--------------|---------------|-------------|
|              |               |             |
|              |               |             |
|              |               |             |

Погоджено:


|                                    |                                                                                                  |       |  |  |  |  |  |  |  |  |  |  |  |  |
|------------------------------------|--------------------------------------------------------------------------------------------------|-------|--|--|--|--|--|--|--|--|--|--|--|--|
| Данні живильної мережі             |                                                                                                  |       |  |  |  |  |  |  |  |  |  |  |  |  |
| Шинопровід, розподільний пристрій  | Позначення, тип, Іном., А, розчіплювач або плавка вставка, А                                     |       |  |  |  |  |  |  |  |  |  |  |  |  |
|                                    | Тип, напруга, переріз (шинопровід), розрахунк. струм, А, установлена потужність, кВт             |       |  |  |  |  |  |  |  |  |  |  |  |  |
| Апарат лінії, що відходить         | Позначення, тип, Іном., А, розчіплювач або плавка вставка, А                                     |       |  |  |  |  |  |  |  |  |  |  |  |  |
| Номер кабелю за кабельним журналом |                                                                                                  |       |  |  |  |  |  |  |  |  |  |  |  |  |
| Пусковий апарат                    | Тип, Іном., А, розчіплювач автомата, вставка, А, нагрівальний елемент теплового реле, вставка, А |       |  |  |  |  |  |  |  |  |  |  |  |  |
| Номер кабелю за кабельним журналом |                                                                                                  |       |  |  |  |  |  |  |  |  |  |  |  |  |
| Електроприймач                     | Умовне позначення на плані                                                                       |       |  |  |  |  |  |  |  |  |  |  |  |  |
|                                    | Номер за планом                                                                                  |       |  |  |  |  |  |  |  |  |  |  |  |  |
|                                    | Тип                                                                                              |       |  |  |  |  |  |  |  |  |  |  |  |  |
|                                    | Руст., кВт<br>Ррозр., кВт                                                                        |       |  |  |  |  |  |  |  |  |  |  |  |  |
|                                    | Струм, А                                                                                         | Іном. |  |  |  |  |  |  |  |  |  |  |  |  |
|                                    |                                                                                                  | Іп.   |  |  |  |  |  |  |  |  |  |  |  |  |
|                                    | Найменування механізму за планом                                                                 |       |  |  |  |  |  |  |  |  |  |  |  |  |
| Номер за технологічним планом      |                                                                                                  |       |  |  |  |  |  |  |  |  |  |  |  |  |

ВРЩ (існ.)  
Рв=249,52 кВт  
Рр=218,29 кВт  
Ір=332 А  
cosφ=0,9988


L1, L2, L3 ~380В

|                                  |       |                                            |  |                        |  |                                            |  |                                 |  |  |  |  |  |
|----------------------------------|-------|--------------------------------------------|--|------------------------|--|--------------------------------------------|--|---------------------------------|--|--|--|--|--|
|                                  |       | РЩвн                                       |  | РЩк                    |  | РЩв                                        |  | РЩпм                            |  |  |  |  |  |
|                                  |       | -                                          |  | -                      |  | -                                          |  | -                               |  |  |  |  |  |
|                                  |       | 66,45                                      |  | 69,92                  |  | 84,35                                      |  | 28,8                            |  |  |  |  |  |
|                                  |       | 64,85                                      |  | 55,40                  |  | 83,63                                      |  | 14,4                            |  |  |  |  |  |
| Струм, А                         | Іном. | 98,5                                       |  | 84,3                   |  | 127,1                                      |  | 24,3                            |  |  |  |  |  |
|                                  | Іп.   |                                            |  |                        |  |                                            |  |                                 |  |  |  |  |  |
| Найменування механізму за планом |       | Розподільний щит водонагрівачів (бойлерів) |  | Розподільний щит кухні |  | Розподільний щит вентиляційного обладнання |  | Розподільний щит пральних машин |  |  |  |  |  |
| Номер за технологічним планом    |       |                                            |  |                        |  |                                            |  |                                 |  |  |  |  |  |

Фрагмент плану на відм. +0.000 (1:100)  
(1-й поверх)

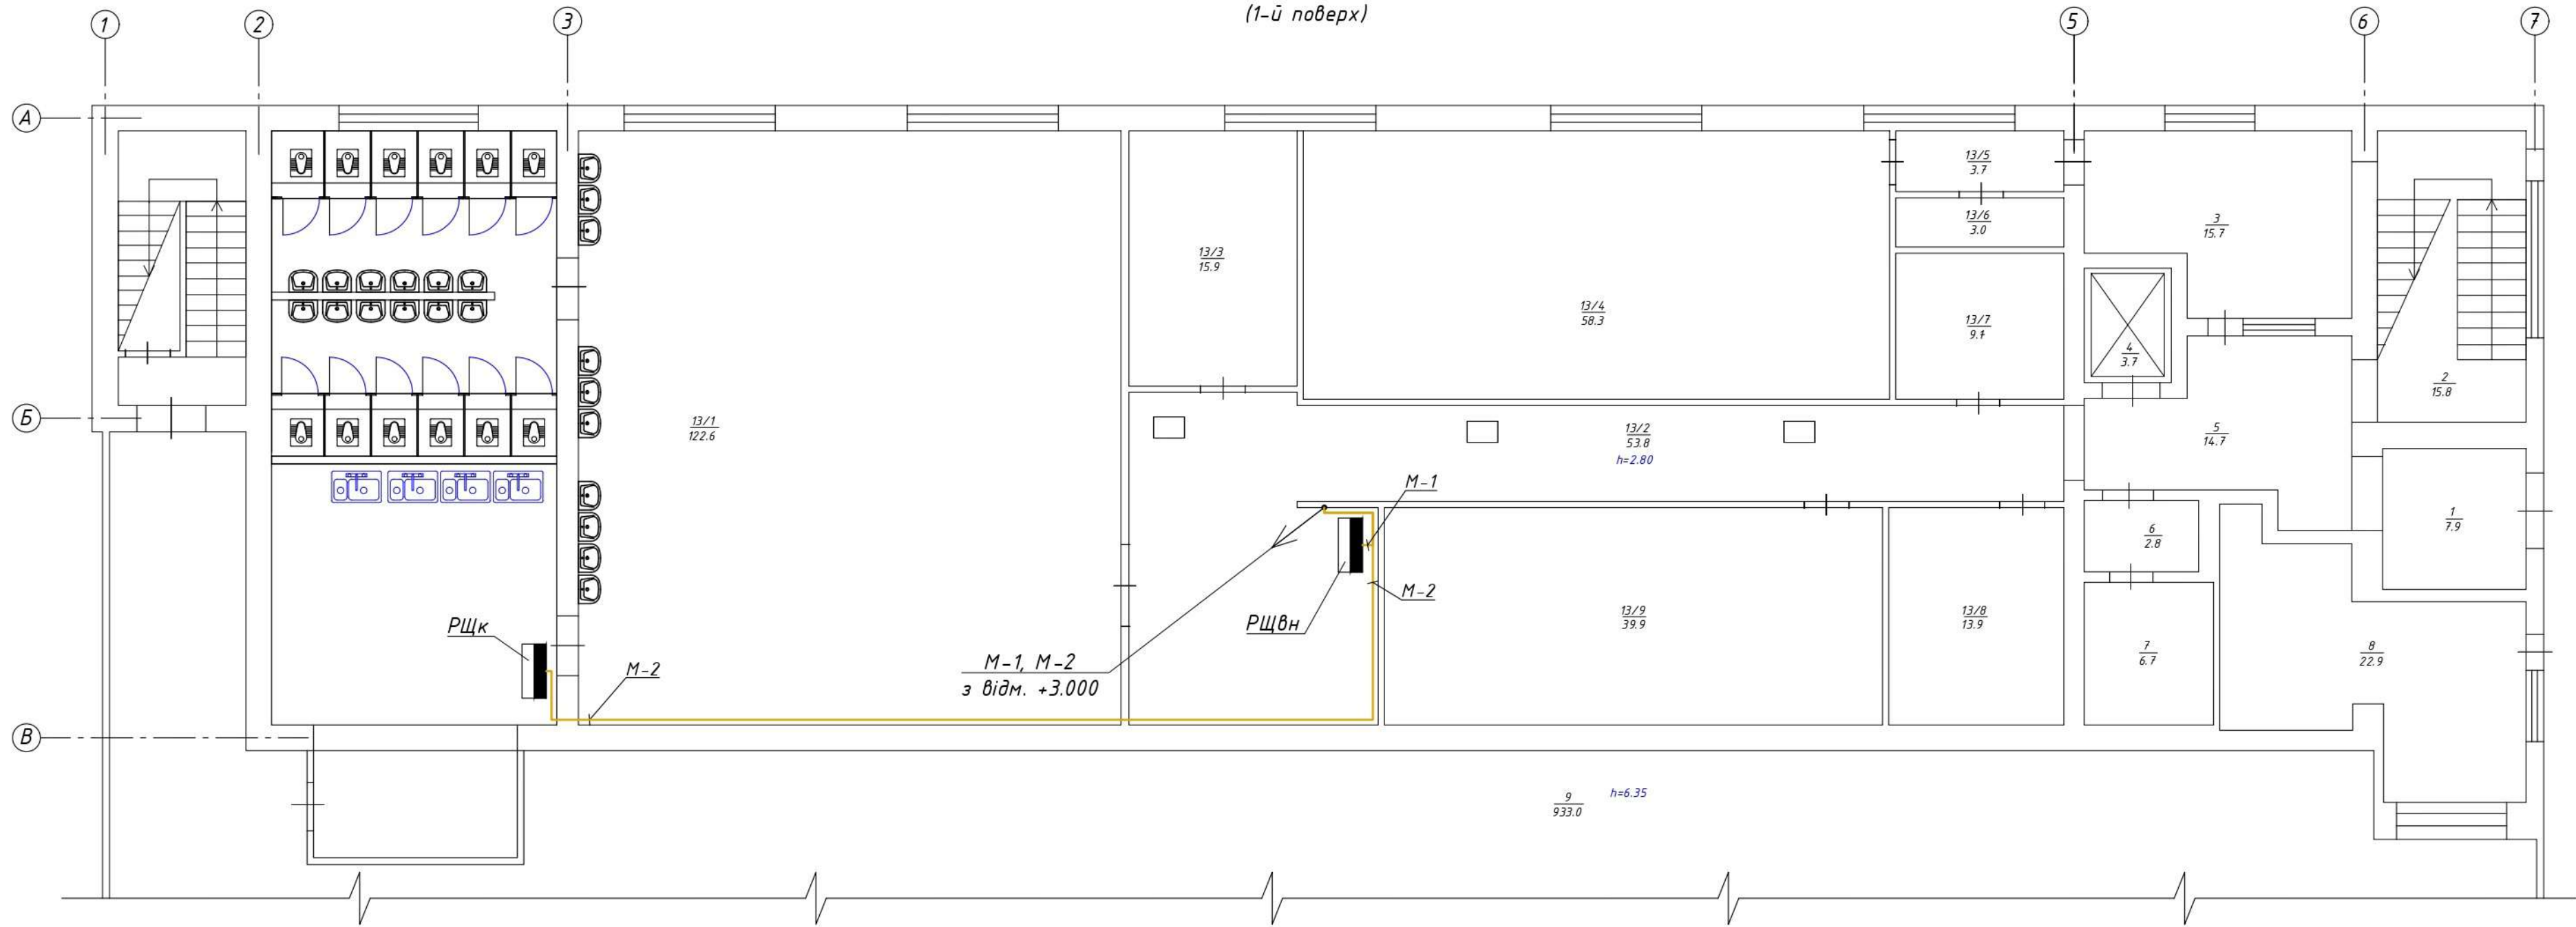

Фрагмент плану на відм. +5.800 (1:100)  
(3-й поверх)

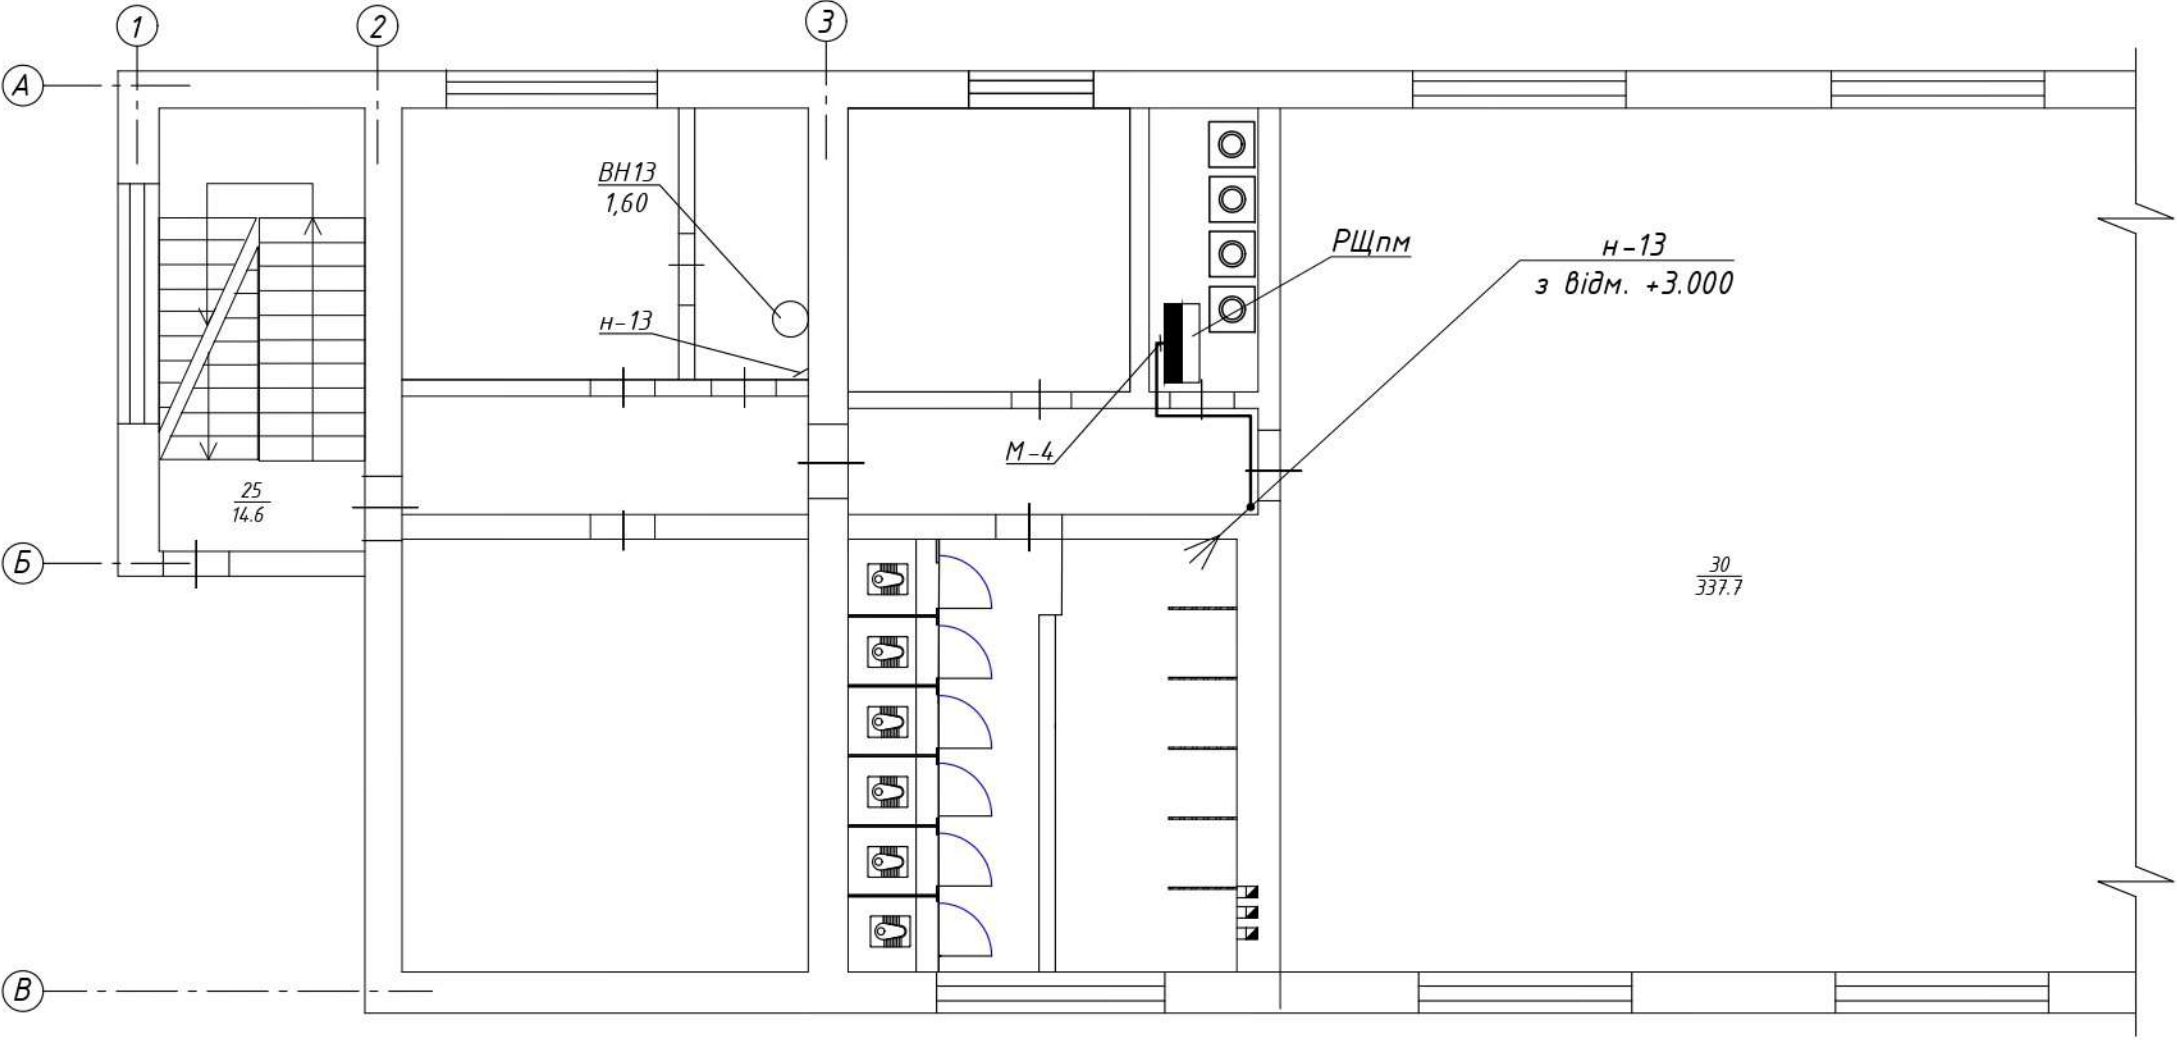

|              |               |             |  |
|--------------|---------------|-------------|--|
| Погоджено:   |               |             |  |
| Інв. № ориг. | Підпис і дата | Зам. інв. № |  |

Інв. № ориг.

Підпис і дата

Зам. інв. №

Погоджено:

Данні живильної мережі

Шинорозподільний пристрій

Позначення, тип, Іном., А, розчіплювач або плавка вставка, А

Тип, напруга, переріз (шинорозподільний), розрахунк. струм, А, установлена потужність, кВт

Апарат лінії, що відходить

Позначення, тип, Іном., А, розчіплювач або плавка вставка, А

Номер кабелю за кабельним журналом

Пусковий апарат

Тип, Іном., А, розчіплювач автомата, вставка, А, нагрівальний елемент теплового реле, вставка, А

Номер кабелю за кабельним журналом

РЩВн  
Рв=66,45 кВт  
Рр=64,85 кВт  
Ір=98,5 А  
cosφ=1,0

М-1  
ВВГнгд 5х35

ВРЩ (існ.)  
QF  
C125A

Шина L1, L2, L3 ~380В

QF1 Ін=16А 0,03А

QF2 Ін=16А 0,03А

QF3 Ін=16А 0,03А

QF4 Ін=16А 0,03А

QF5 Ін=16А 0,03А

QF6 Ін=16А 0,03А

QF7 Ін=16А 0,03А

QF8 Ін=16А 0,03А

QF9 Ін=10А 0,03А

QF10 Ін=10А 0,03А

Н-01

Н-02

Н-03

Н-04

Н-05

Н-06

Н-07

Н-08

Н-09

Н-10

БВН1

БВН2

БВН3

БВН4

БВН5

БВН6

БВН7

БВН8

БВН9

БВН10

Бойлер №1 500л

Бойлер №2 500л

Бойлер №3 500л

Бойлер №4 500л

Бойлер №5 500л

Бойлер №6 500л

Бойлер №7 120л

Бойлер №8 120л

Бойлер №9 50л

Бойлер №10 50л

|                                  |       |       |       |       |       |       |       |       |       |       |  |  |  |
|----------------------------------|-------|-------|-------|-------|-------|-------|-------|-------|-------|-------|--|--|--|
| Умовне позначення на плані       | БВН1  | БВН2  | БВН3  | БВН4  | БВН5  | БВН6  | БВН7  | БВН8  | БВН9  | БВН10 |  |  |  |
| Номер за планом                  | -     | -     | -     | -     | -     | -     | -     | -     | -     | -     |  |  |  |
| Тип                              | 9,00  | 9,00  | 9,00  | 9,00  | 9,00  | 9,00  | 2,00  | 2,00  | 1,60  | 1,60  |  |  |  |
| Руст., кВт                       | -     | -     | -     | -     | -     | -     | -     | -     | -     | -     |  |  |  |
| Ррозр., кВт                      | 13,7  | 13,7  | 13,7  | 13,7  | 13,7  | 13,7  | 9,1   | 9,1   | 7,3   | 7,3   |  |  |  |
| Струм, А                         | Іном. | Іном. | Іном. | Іном. | Іном. | Іном. | Іном. | Іном. | Іном. | Іном. |  |  |  |
| Іп.                              |       |       |       |       |       |       |       |       |       |       |  |  |  |
| Найменування механізму за планом |       |       |       |       |       |       |       |       |       |       |  |  |  |
| Номер за технологічним планом    |       |       |       |       |       |       |       |       |       |       |  |  |  |

Формат А3




Інв. № ориг.


Підпис і дата

Зам. інв. №


Погоджено:

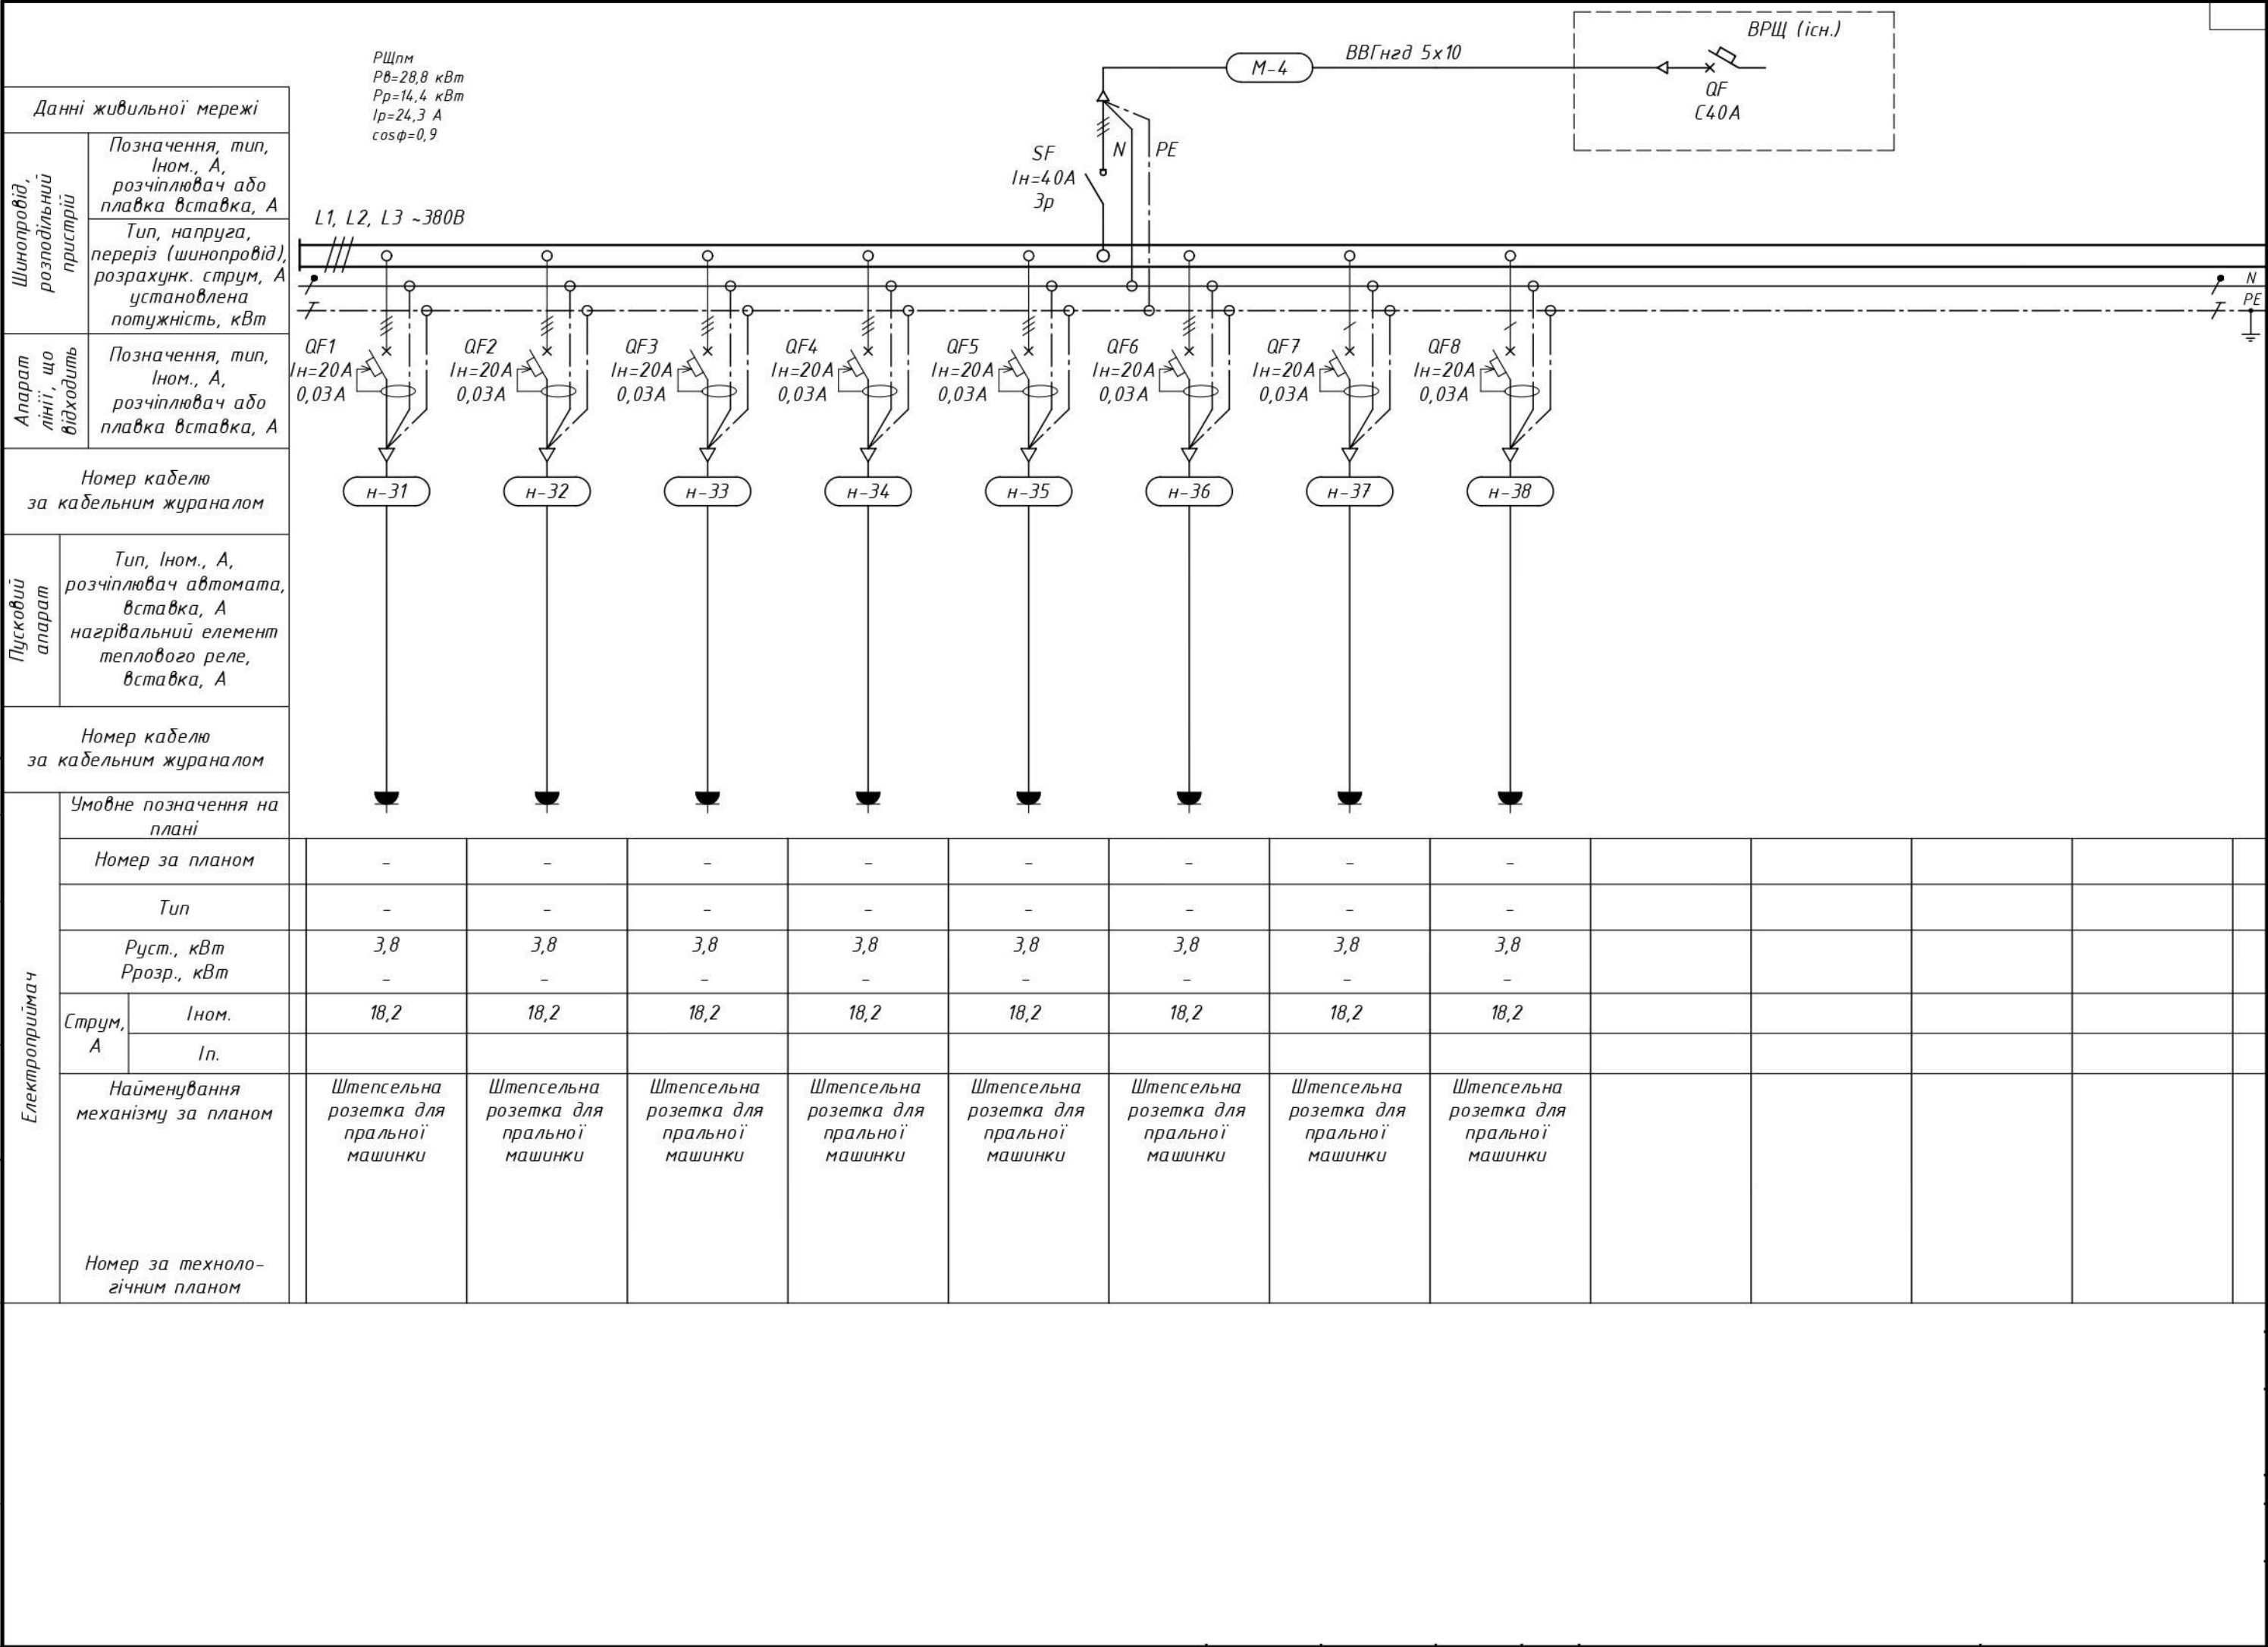

Фрагмент плану на відм. +0.000 (1:100)  
(1-й поверх)

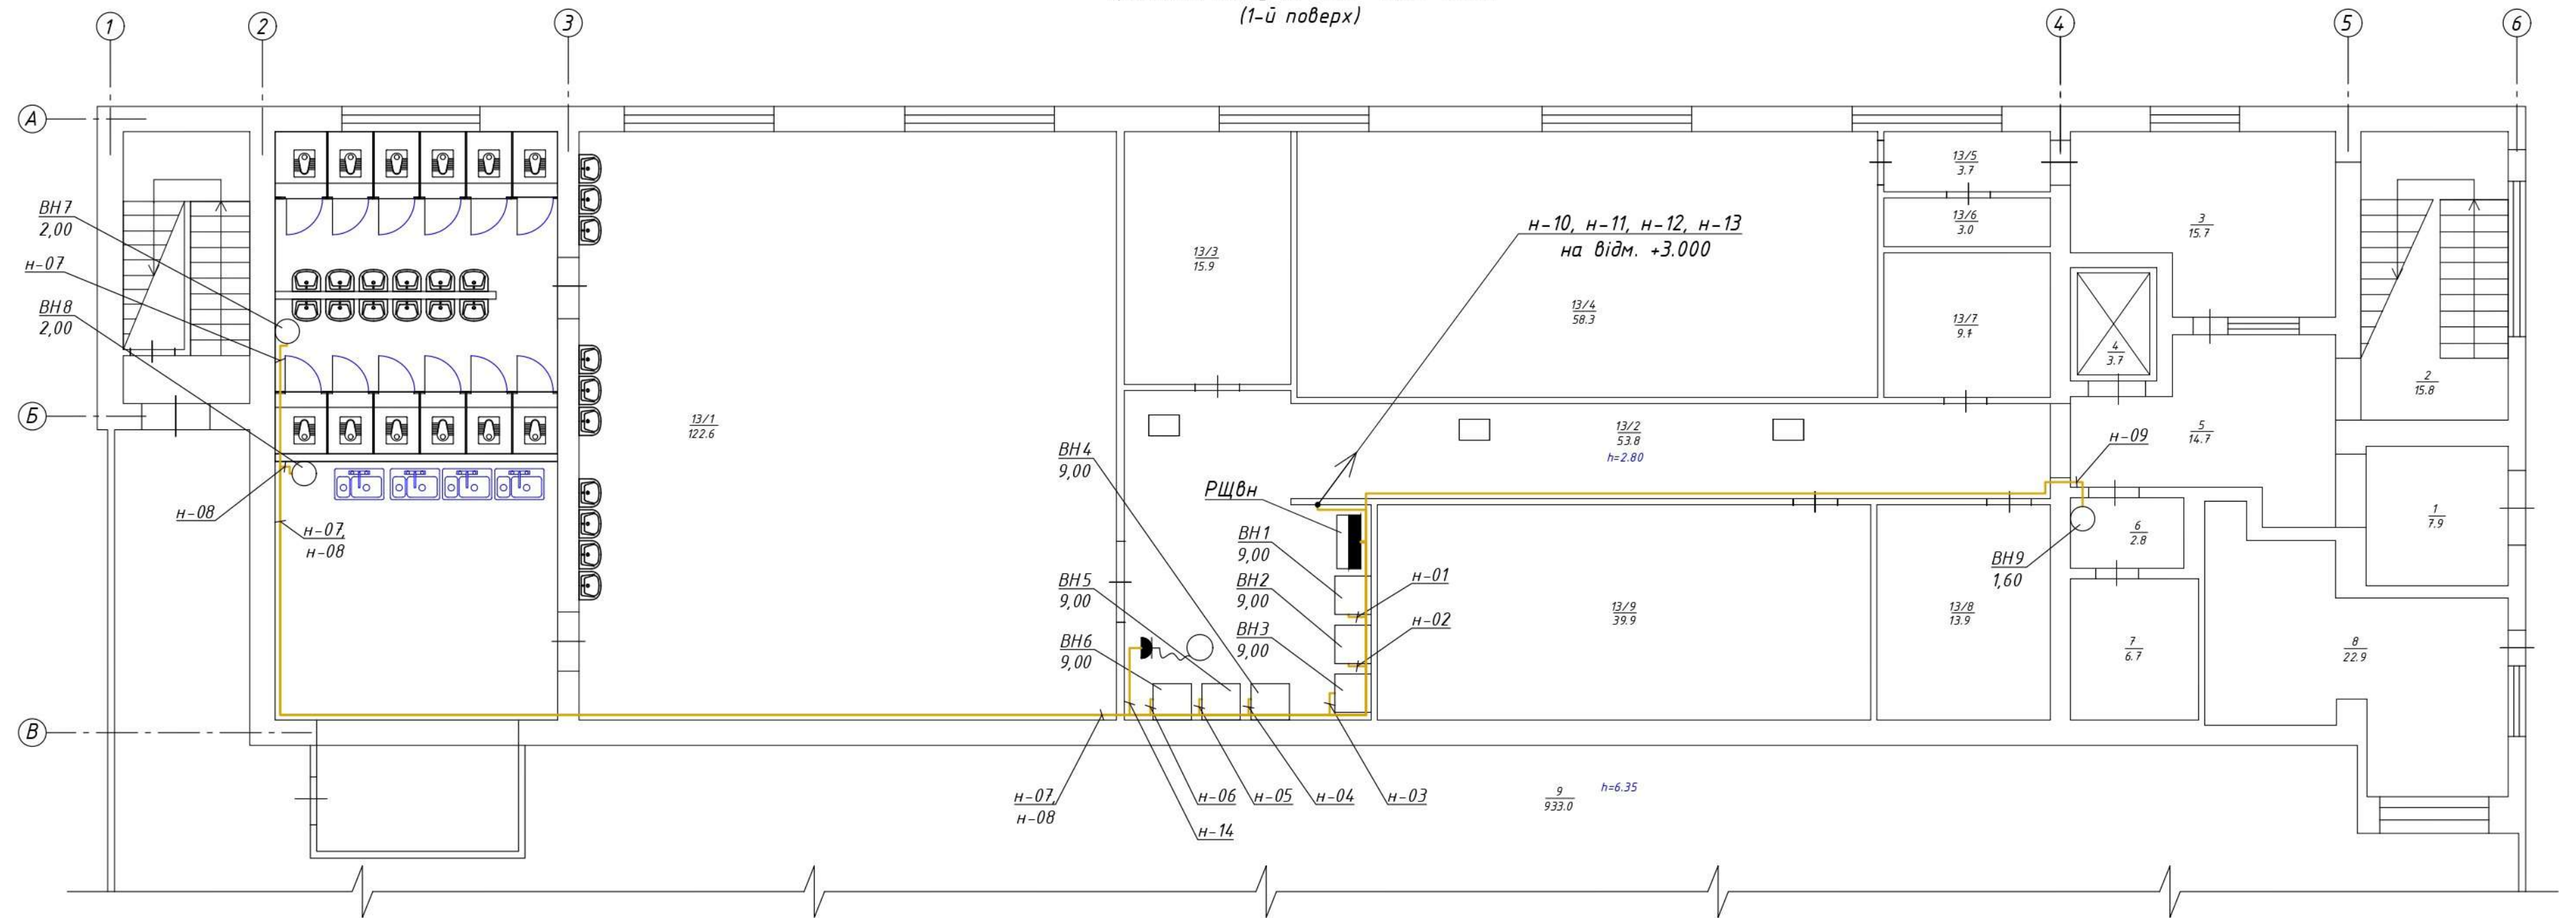


План на відм. +3.000 (1:100)  
(2-й поверх)

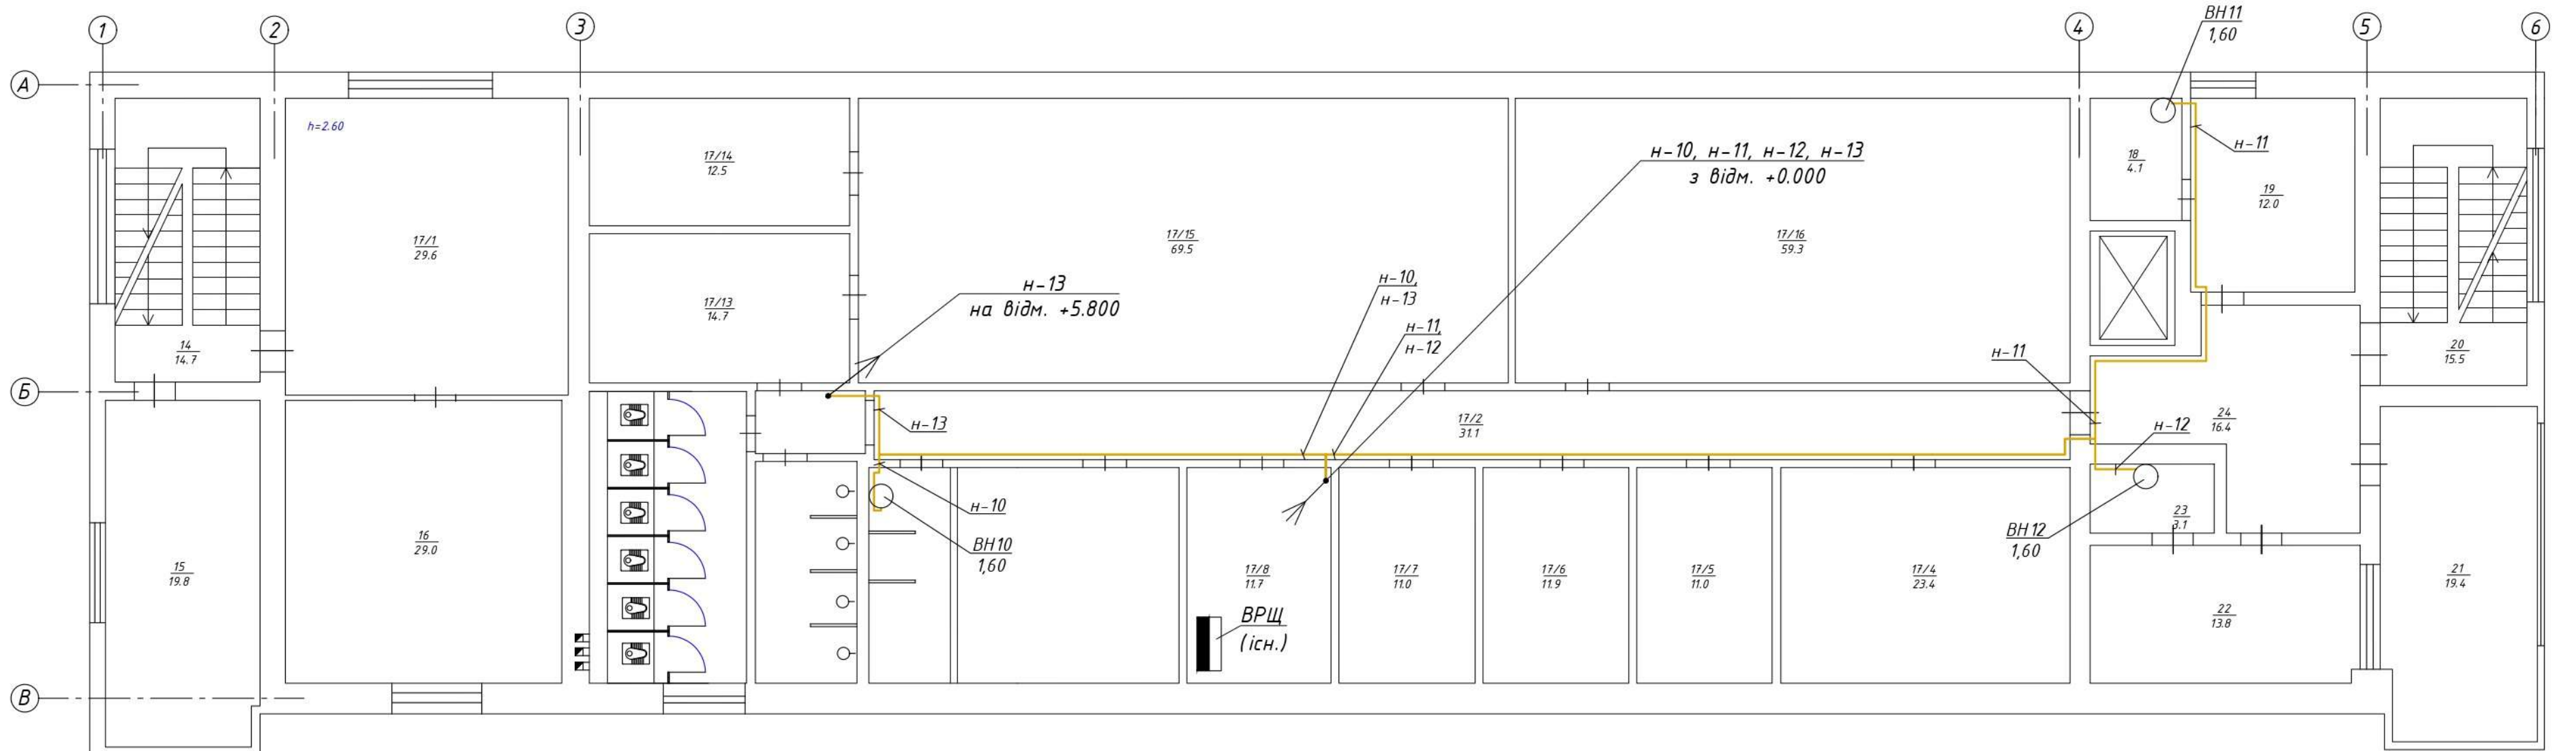

формат A2

Фрагмент плану на відм. +5.800 (1:100)  
(3-й поверх)

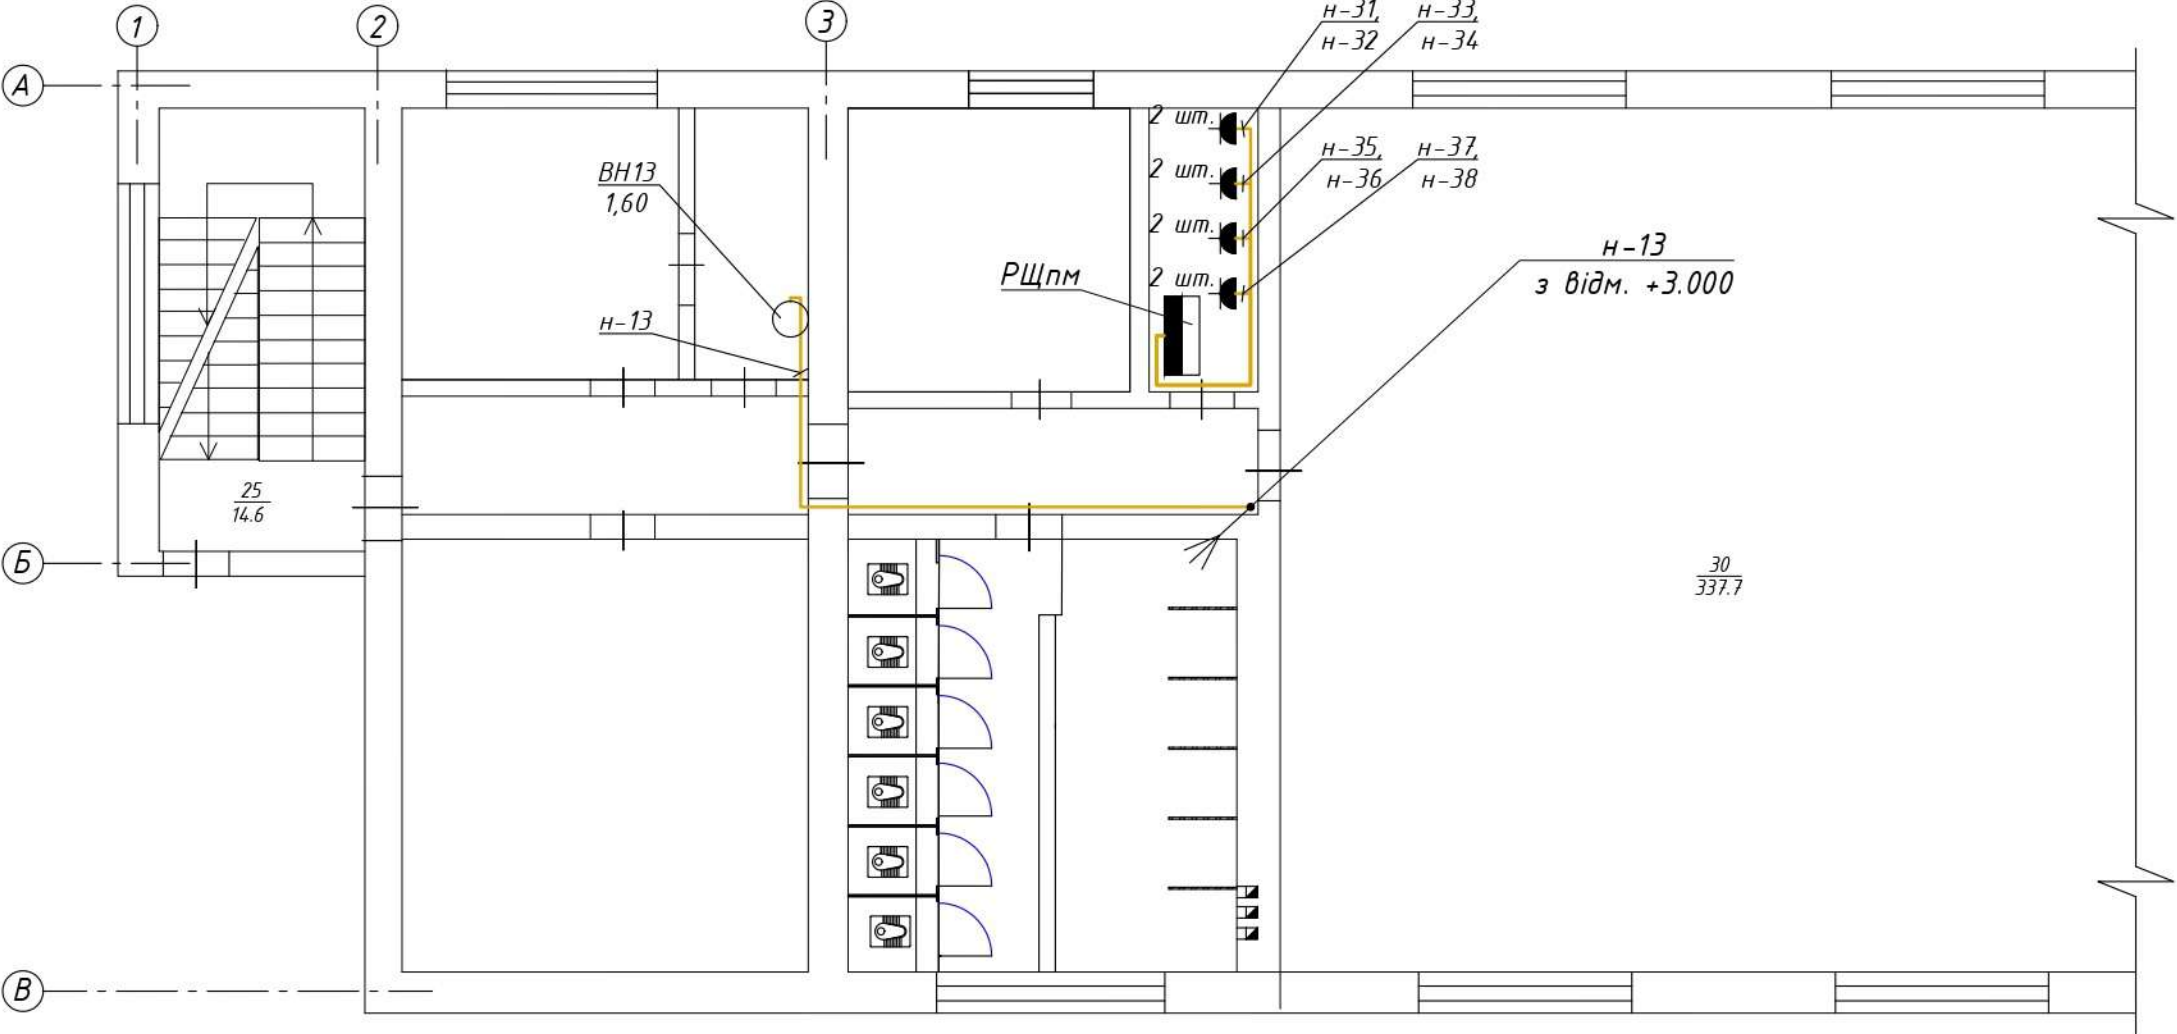

|              |               |             |  |
|--------------|---------------|-------------|--|
| Погоджено:   |               |             |  |
|              |               |             |  |
| Інв. № ориг. | Підпис і дата | Зам. інв. № |  |

Погоджено:

Інв. № ориг.

Підпис і дата

Зам. інв. №

| Позна-чення кабелю, проводу | Траса      |                           | Прохід через |                        |           |                   | Дані мережі живлення |                          |           |            |                          |           |
|-----------------------------|------------|---------------------------|--------------|------------------------|-----------|-------------------|----------------------|--------------------------|-----------|------------|--------------------------|-----------|
|                             | Початок    | Кінець                    | труди        |                        |           | про-тяжний ящик № | за проектом          |                          |           | прокладено |                          |           |
|                             |            |                           | позначення   | діаметр за стан-дартом | довжина м |                   | марка                | кількість та переріз жил | довжина м | марка      | кількість та переріз жил | довжина м |
| М-1                         | ВРЩ (існ.) | РЩвн                      | Тр.арм.      | 35                     | 1         | -                 | ВВГнгд               | 5х35                     | 15        |            |                          |           |
| н-01                        | РЩвн       | Бойлер №1 500л            | Тр.арм.      | 20                     | 3         | -                 | ВВГнгд               | 5х4,0                    | 9         |            |                          |           |
| н-02                        | РЩвн       | Бойлер №2 500л            | Тр.арм.      | 20                     | 3         | -                 | ВВГнгд               | 5х4,0                    | 10        |            |                          |           |
| н-03                        | РЩвн       | Бойлер №3 500л            | Тр.арм.      | 20                     | 3         | -                 | ВВГнгд               | 5х4,0                    | 12        |            |                          |           |
| н-04                        | РЩвн       | Бойлер №4 500л            | Тр.арм.      | 20                     | 3         | -                 | ВВГнгд               | 5х4,0                    | 13        |            |                          |           |
| н-05                        | РЩвн       | Бойлер №5 500л            | Тр.арм.      | 20                     | 3         | -                 | ВВГнгд               | 5х4,0                    | 14        |            |                          |           |
| н-06                        | РЩвн       | Бойлер №6 500л            | Тр.арм.      | 20                     | 3         | -                 | ВВГнгд               | 5х4,0                    | 15        |            |                          |           |
| н-07                        | РЩвн       | Бойлер №7 120л            | Тр.арм.      | 16                     | 2         | -                 | ВВГнгд               | 3х4,0                    | 39        |            |                          |           |
| н-08                        | РЩвн       | Бойлер №8 120л            | Тр.арм.      | 16                     | 2         | -                 | ВВГнгд               | 3х4,0                    | 37        |            |                          |           |
| н-09                        | РЩвн       | Бойлер №9 50л             | Тр.арм.      | 14                     | 2         | -                 | ВВГнгд               | 3х2,5                    | 21        |            |                          |           |
| н-10                        | РЩвн       | Бойлер №10 50л            | Тр.арм.      | 14                     | 2         | -                 | ВВГнгд               | 3х2,5                    | 19        |            |                          |           |
| н-11                        | РЩвн       | Бойлер №11 50л            | Тр.арм.      | 14                     | 2         | -                 | ВВГнгд               | 3х2,5                    | 33        |            |                          |           |
| н-12                        | РЩвн       | Бойлер №12 50л            | Тр.арм.      | 14                     | 2         | -                 | ВВГнгд               | 3х2,5                    | 25        |            |                          |           |
| н-13                        | РЩвн       | Бойлер №13 50л            | Тр.арм.      | 14                     | 2         | -                 | ВВГнгд               | 3х2,5                    | 29        |            |                          |           |
| н-14                        | РЩвн       | Розетка дренажного насоса | Тр.арм.      | 14                     | 2         | -                 | ВВГнгд               | 3х2,5                    | 16        |            |                          |           |

Потреба у трубах

| Познака за стандартом | Діаметр за стандартом, мм | Довжина м |
|-----------------------|---------------------------|-----------|
| Труба армована ПВХ    | 14                        | 12        |
| Труба армована ПВХ    | 16                        | 4         |
| Труба армована ПВХ    | 20                        | 18        |
| Труба армована ПВХ    | 35                        | 1         |

Потреба у кабелях та проводах

| Число та переріз жил, напруга  | Марка  |  |
|--------------------------------|--------|--|
|                                | ВВГнгд |  |
| 3х2,5 мм <sup>2</sup> , 1,0 кВ | 143 м  |  |
| 3х4,0 мм <sup>2</sup> , 1,0 кВ | 76 м   |  |
| 5х4,0 мм <sup>2</sup> , 1,0 кВ | 73 м   |  |
| 5х35 мм <sup>2</sup> , 1,0 кВ  | 15 м   |  |

Інв. № ориг.

Підпис і дата

Зам. інв. №

Погоджено:



| Позна-чення кабелю, проводу | Траса      |                        | Прохід через |                        |           |                   | Дані мережі живлення |                          |           |            |                          |           |
|-----------------------------|------------|------------------------|--------------|------------------------|-----------|-------------------|----------------------|--------------------------|-----------|------------|--------------------------|-----------|
|                             | Початок    | Кінець                 | труду        |                        |           | про-тяжний ящик № | за проектом          |                          |           | прокладено |                          |           |
|                             |            |                        | позначення   | діаметр за стан-дартом | довжина м |                   | марка                | кількість та переріз жил | довжина м | марка      | кількість та переріз жил | довжина м |
| М-4                         | ВРЩ (існ.) | РЩпм                   | Тр.арм.      | 35                     | 1         | -                 | ВВГнгд               | 5х10                     | 28        |            |                          |           |
| н-31                        | РЩпм       | Шт. розетка пр. машини | Тр.арм.      | 16                     | 2         | -                 | ВВГнгд               | 3х4,0                    | 9         |            |                          |           |
| н-32                        | РЩпм       | Шт. розетка пр. машини | Тр.арм.      | 16                     | 2         | -                 | ВВГнгд               | 3х4,0                    | 9         |            |                          |           |
| н-33                        | РЩпм       | Шт. розетка пр. машини | Тр.арм.      | 16                     | 2         | -                 | ВВГнгд               | 3х4,0                    | 10        |            |                          |           |
| н-34                        | РЩпм       | Шт. розетка пр. машини | Тр.арм.      | 16                     | 2         | -                 | ВВГнгд               | 3х4,0                    | 10        |            |                          |           |
| н-35                        | РЩпм       | Шт. розетка пр. машини | Тр.арм.      | 16                     | 2         | -                 | ВВГнгд               | 3х4,0                    | 10        |            |                          |           |
| н-36                        | РЩпм       | Шт. розетка пр. машини | Тр.арм.      | 16                     | 2         | -                 | ВВГнгд               | 3х4,0                    | 10        |            |                          |           |
| н-37                        | РЩпм       | Шт. розетка пр. машини | Тр.арм.      | 16                     | 2         | -                 | ВВГнгд               | 3х4,0                    | 11        |            |                          |           |
| н-38                        | РЩпм       | Шт. розетка пр. машини | Тр.арм.      | 16                     | 2         | -                 | ВВГнгд               | 3х4,0                    | 11        |            |                          |           |
|                             |            |                        |              |                        |           |                   |                      |                          |           |            |                          |           |
| Потреба у трубах      |                           |           |
|-----------------------|---------------------------|-----------|
| Познака за стандартом | Діаметр за стандартом, мм | Довжина м |
| Труба армована ПВХ    | 16                        | 16        |
| Труба армована ПВХ    | 35                        | 1         |

| Число та переріз жил, напруга  | Марка  |  |
|--------------------------------|--------|--|
|                                | ВВГнгд |  |
| 3х4,0 мм <sup>2</sup> , 1,0 кВ | 80 м   |  |
| 5х10 мм <sup>2</sup> , 1,0 кВ  | 28 м   |  |



|              |               |             |            |
|--------------|---------------|-------------|------------|
| Інв. № ориг. | Підпис і дата | Зам. інв. № | Погоджено: |
|              |               |             |            |
|              |               |             |            |
|              |               |             |            |

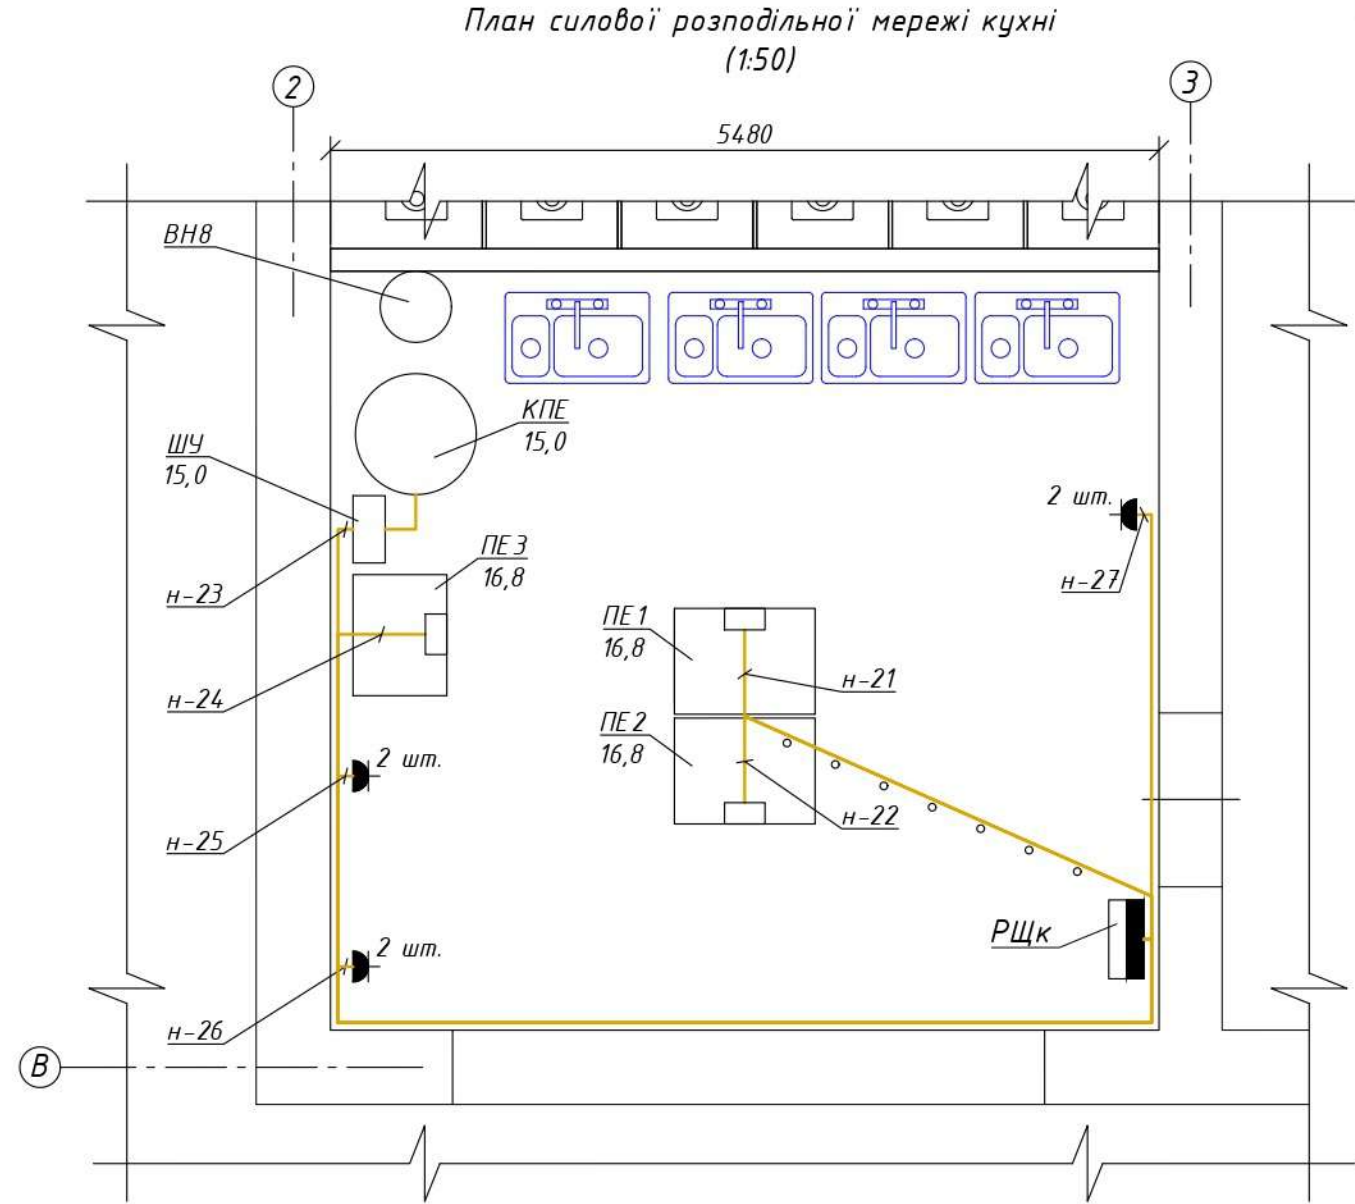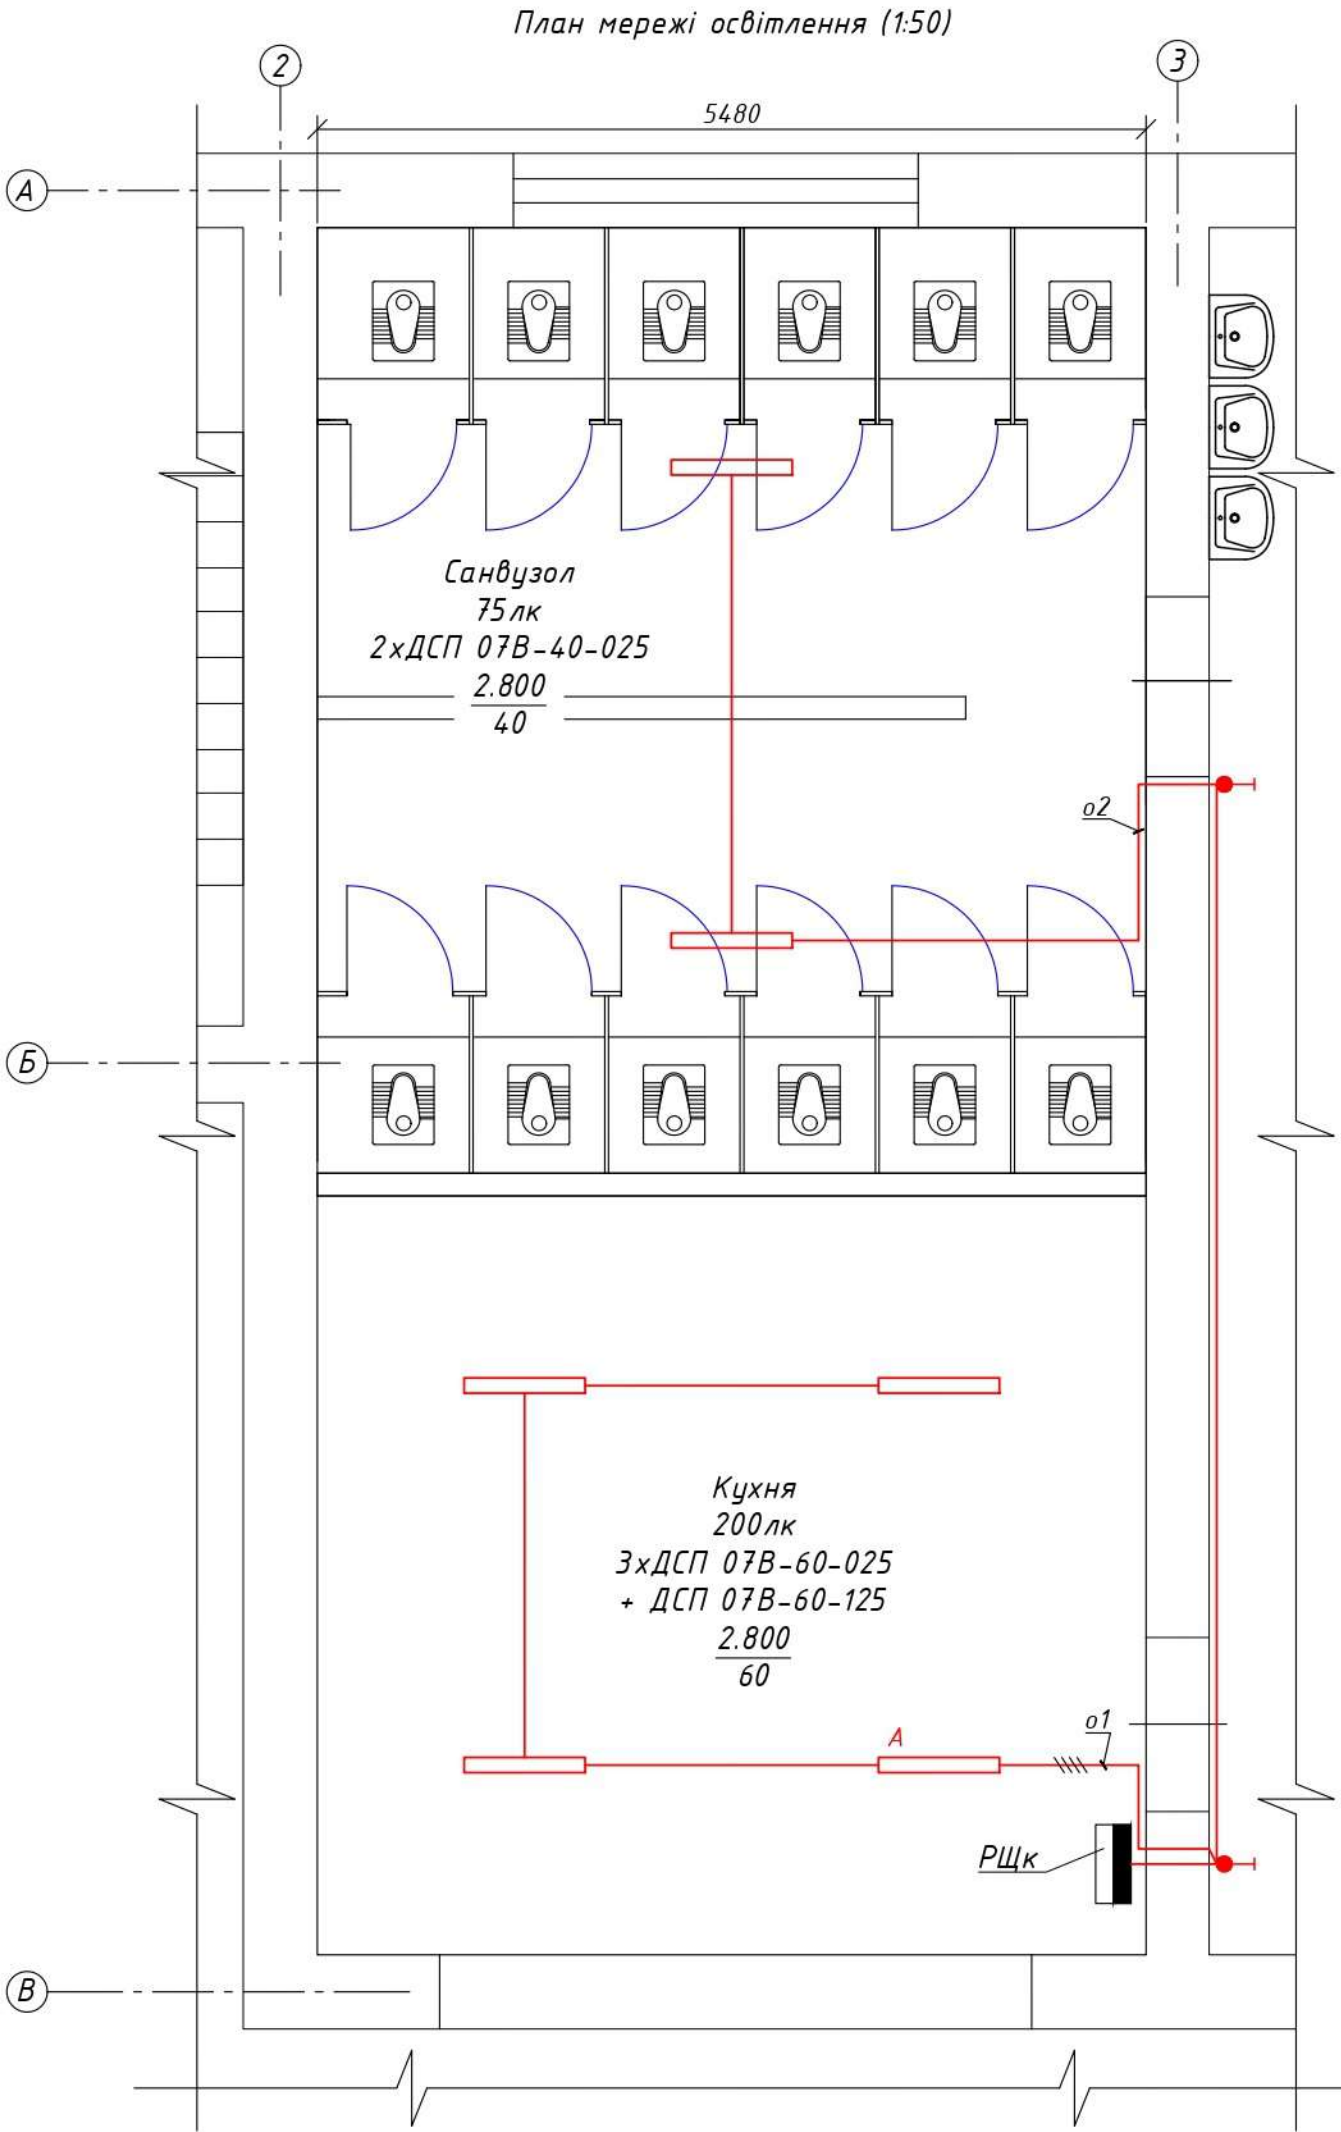

Умовні позначення:

- світильник світлодіодний лінійний
- світильник світлодіодний лінійний, з акумуляторним БАЗ

Погоджено:

Інв. № ориг.

Підпис і дата

Зам. інв. №

| Позна-чення кабелю, проводу | Траса   |                                        | Прохід через    |                       |           |                   | Дані мережі живлення |                          |           |            |                          |           |
|-----------------------------|---------|----------------------------------------|-----------------|-----------------------|-----------|-------------------|----------------------|--------------------------|-----------|------------|--------------------------|-----------|
|                             | Початок | Кінець                                 | труди           |                       |           | про-тяжний ящик № | за проектом          |                          |           | прокладено |                          |           |
|                             |         |                                        | позначення      | діаметр за стандартом | довжина м |                   | марка                | кількість та переріз жил | довжина м | 3х50 марка | кількість та переріз жил | довжина м |
| М-2                         | ВРЩ     | РЩк                                    | Тр.арм.         | 35                    | 1         | -                 | ВВГнгд               | 5х25                     | 37        | 3х50       |                          |           |
| н-21                        | РЩк     | Плита електрична №1                    | Тр.ст., тр.арм. | 20                    | 31        | -                 | ВВГнгд               | 5х4,0                    | 8         |            |                          |           |
| н-22                        | РЩк     | Плита електрична №2                    | Тр.ст., тр.арм. | 20                    | 31        | -                 | ВВГнгд               | 5х4,0                    | 8         |            |                          |           |
| н-23                        | РЩк     | Шафа котла харчоварочного              | Тр.арм.         | 20                    | 2         | -                 | ВВГнгд               | 5х4,0                    | 15        |            |                          |           |
| н-24                        | РЩк     | Плита електрична №3                    | Тр.арм.         | 20                    | 3         | -                 | ВВГнгд               | 5х4,0                    | 15        |            |                          |           |
| н-25                        | РЩк     | Розетка для техноло-гічного обладнання | Тр.арм.         | 14                    | 1         | -                 | ВВГнгд               | 3х2,5                    | 13        |            |                          |           |
| н-26                        | РЩк     | Розетка для техноло-гічного обладнання | Тр.арм.         | 14                    | 1         | -                 | ВВГнгд               | 3х2,5                    | 12        |            |                          |           |
| н-27                        | РЩк     | Розетка для техноло-гічного обладнання | Тр.арм.         | 14                    | 1         | -                 | ВВГнгд               | 3х2,5                    | 8         |            |                          |           |
| о1                          | РЩк     | Електроосвітлення кухні                | Тр.арм.         | 14                    | 12        | -                 | ВВГнгд               | 3х1,5/4х1,5              | 15/3      | 1х32       |                          |           |
| о2                          | РЩк     | Електроосвітлення с/в                  | Тр.арм.         | 14                    | 15        | -                 | ВВГнгд               | 3х1,5                    | 20        | 2х32       |                          |           |
|                             |         |                                        |                 |                       |           |                   |                      |                          |           |            |                          |           |

| Потреба у трубах      |                           |           |
|-----------------------|---------------------------|-----------|
| Познака за стандартом | Діаметр за стандартом, мм | Довжина м |
| Труба армована ПВХ    | 14                        | 30        |
| Труба армована ПВХ    | 20                        | 7         |
| Труба армована ПВХ    | 35                        | 1         |
| Труба сталева         | 20                        | 6         |


| Число та переріз жил, напруга  | Марка  |  |
|--------------------------------|--------|--|
|                                | ВВГнгд |  |
| 3х1,5 мм <sup>2</sup> , 1,0 кВ | 35 м   |  |
| 3х2,5 мм <sup>2</sup> , 1,0 кВ | 33 м   |  |
| 4х1,5 мм <sup>2</sup> , 1,0 кВ | 3 м    |  |
| 5х4,0 мм <sup>2</sup> , 1,0 кВ | 46 м   |  |
| 5х25 мм <sup>2</sup> , 1,0 кВ  | 37 м   |  |

Інв. № ориг.


Підпис і дата

Зам. інв. №


Погоджено:

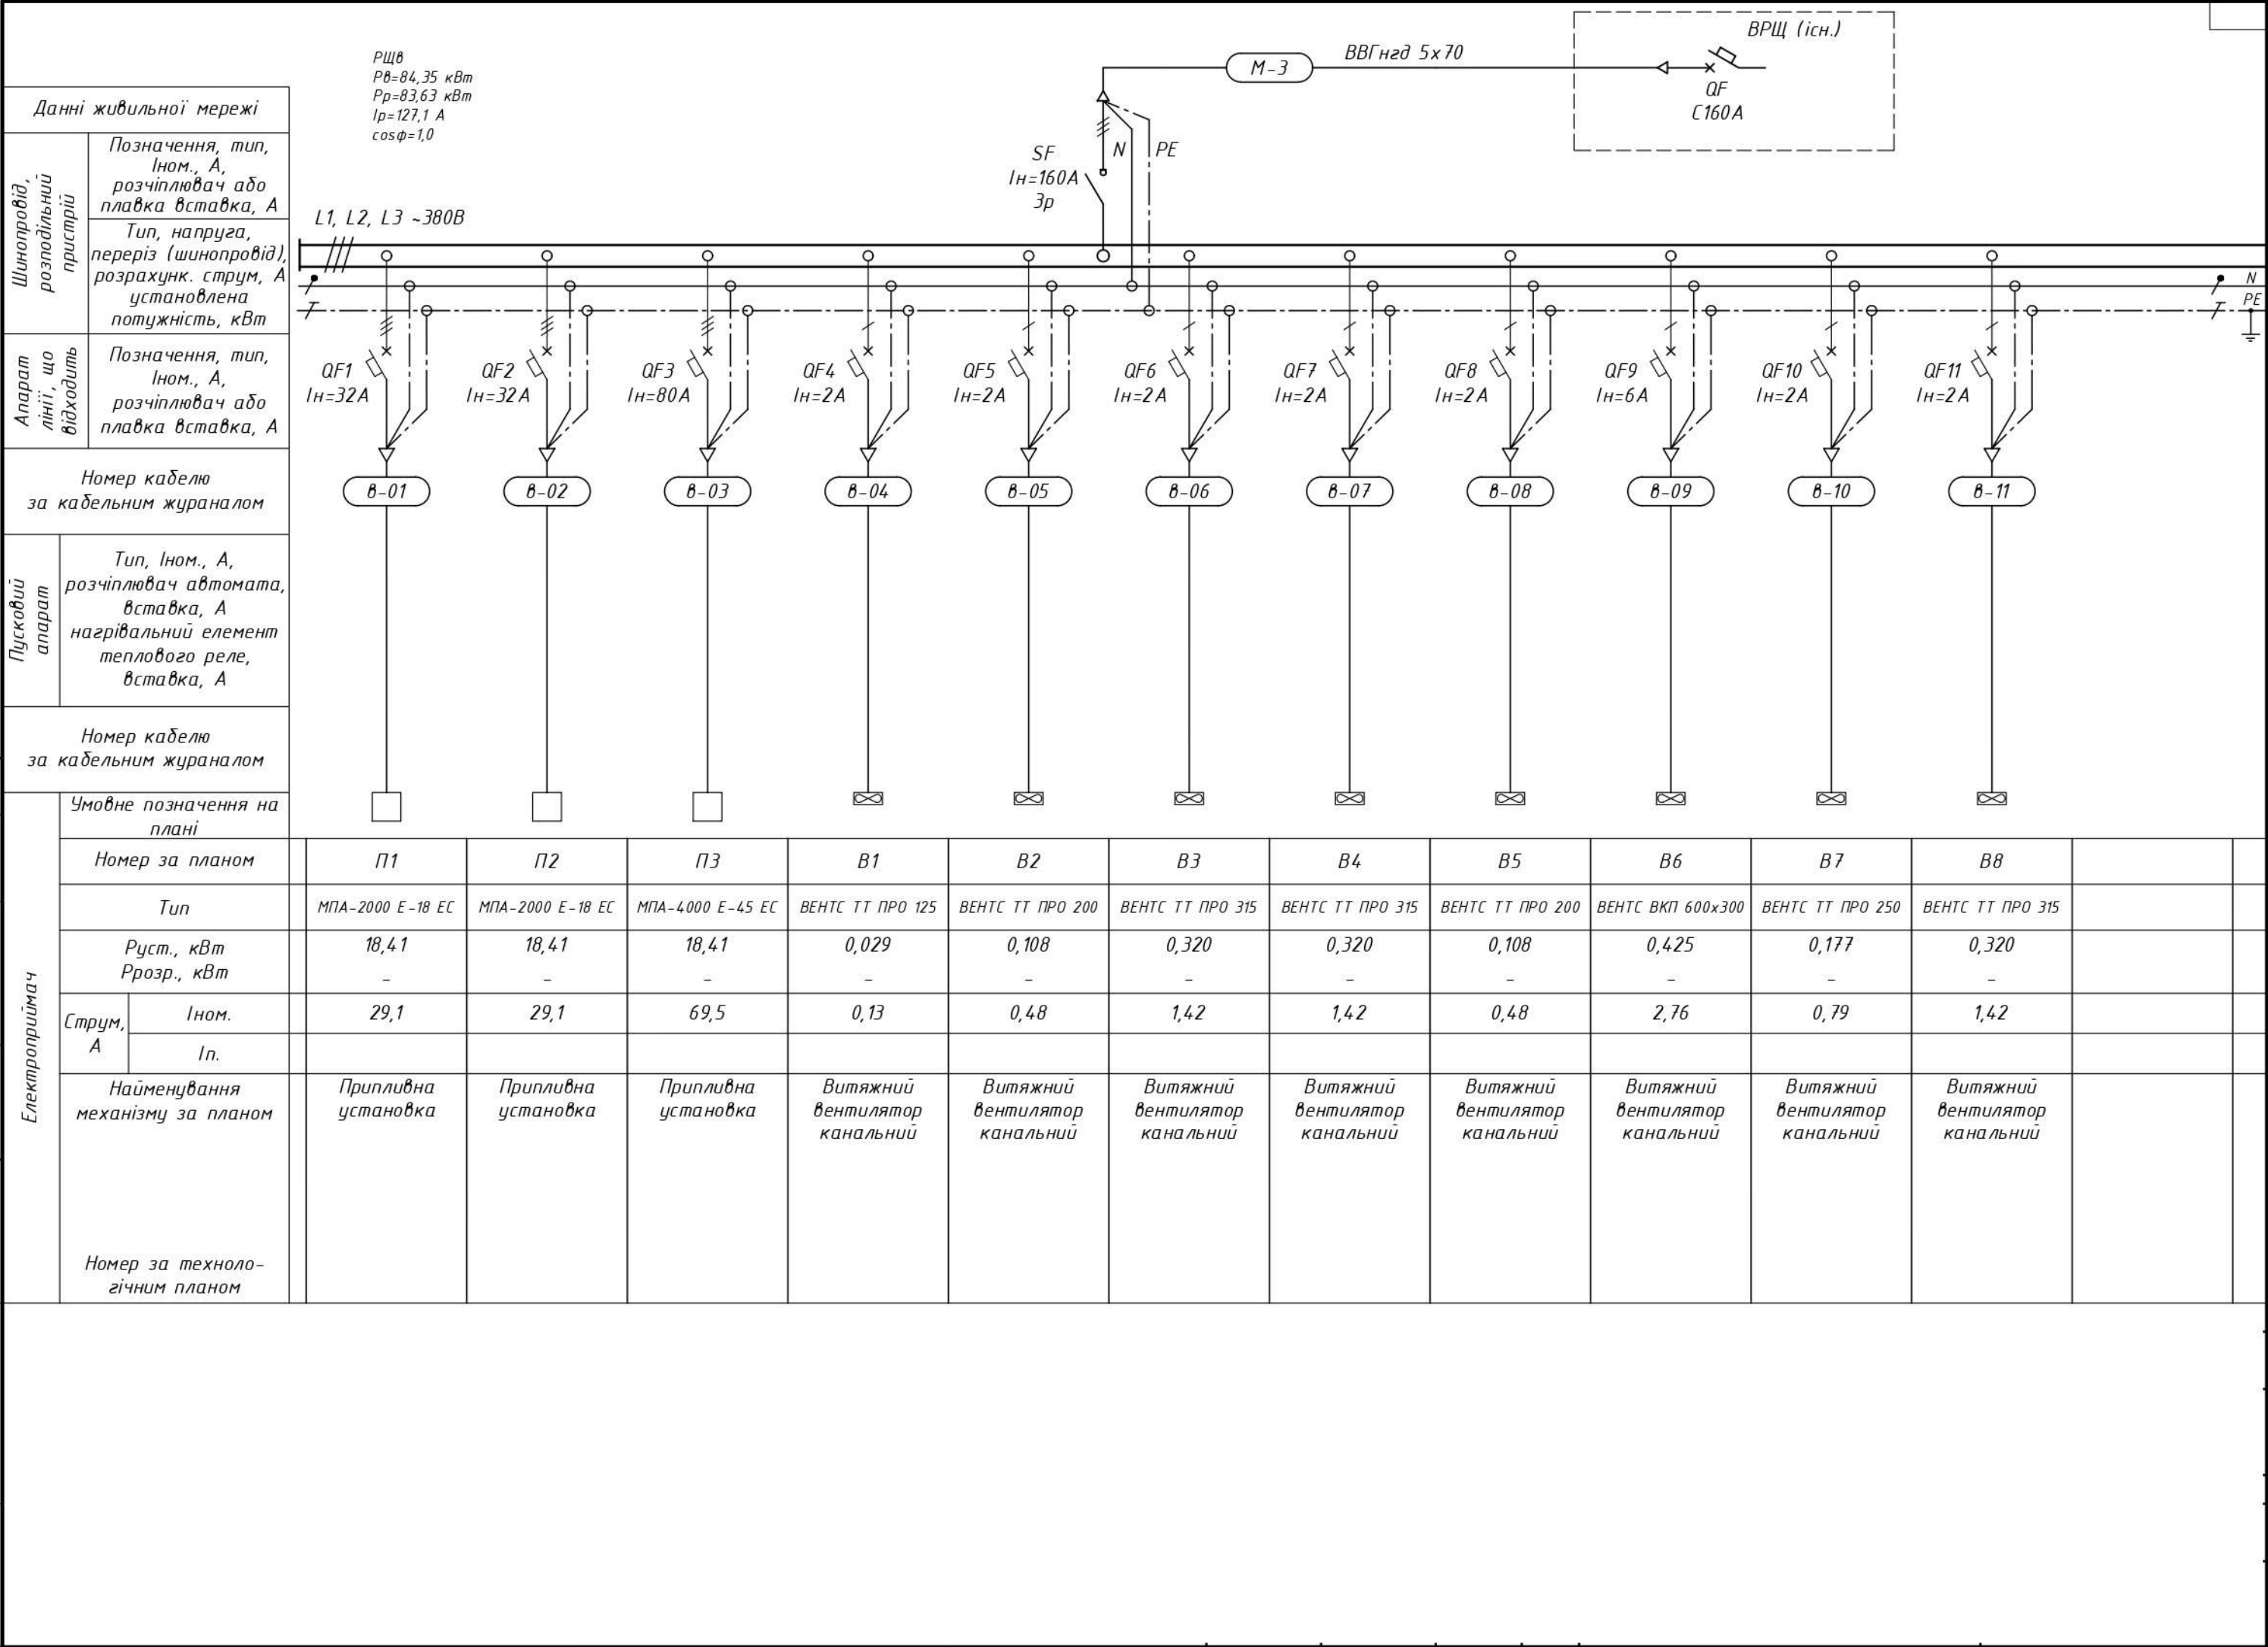

Фрагмент плану на відм. +0.000 (1:100)  
(1-й поверх)

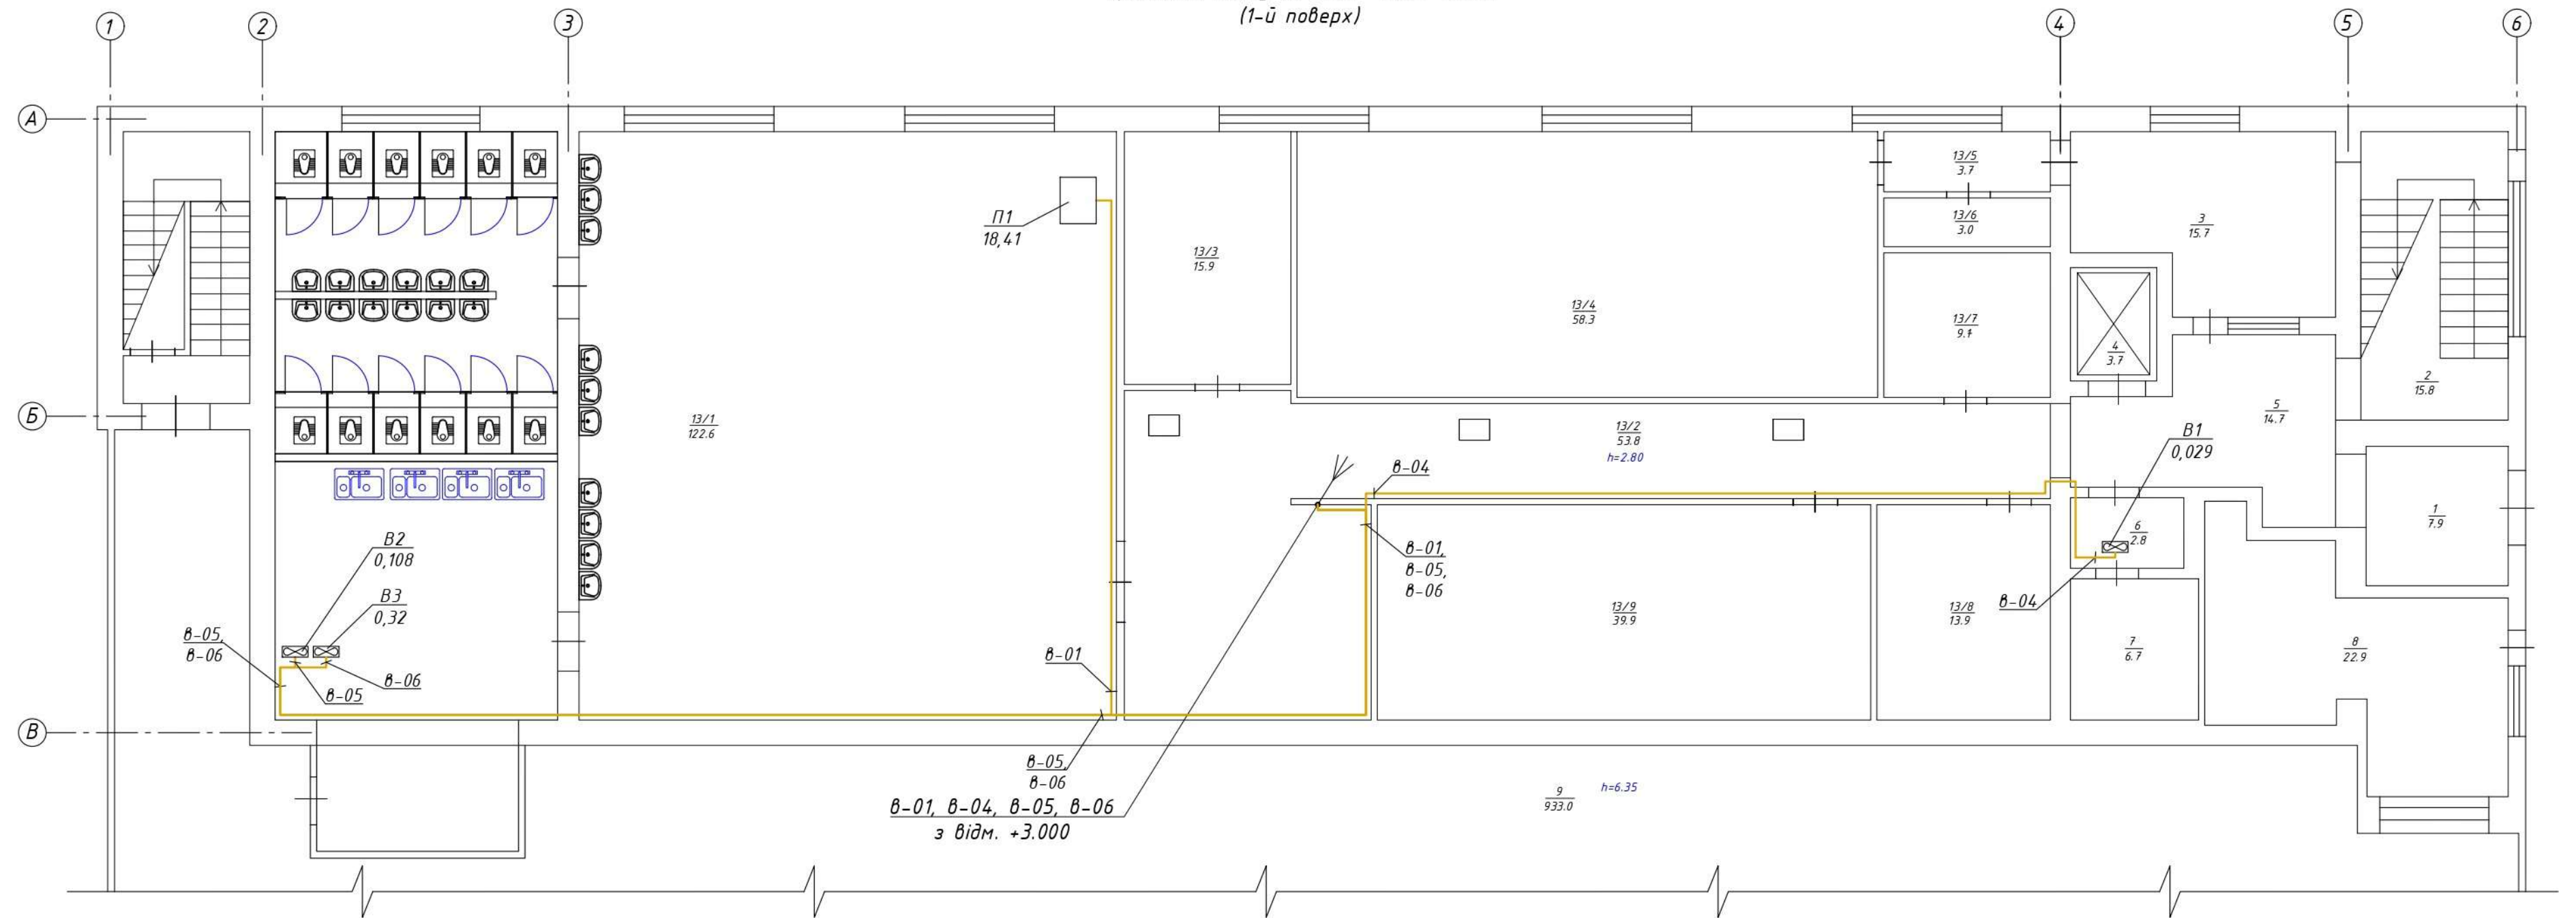


План на відм. +3.000 (1:100)  
(2-й поверх)

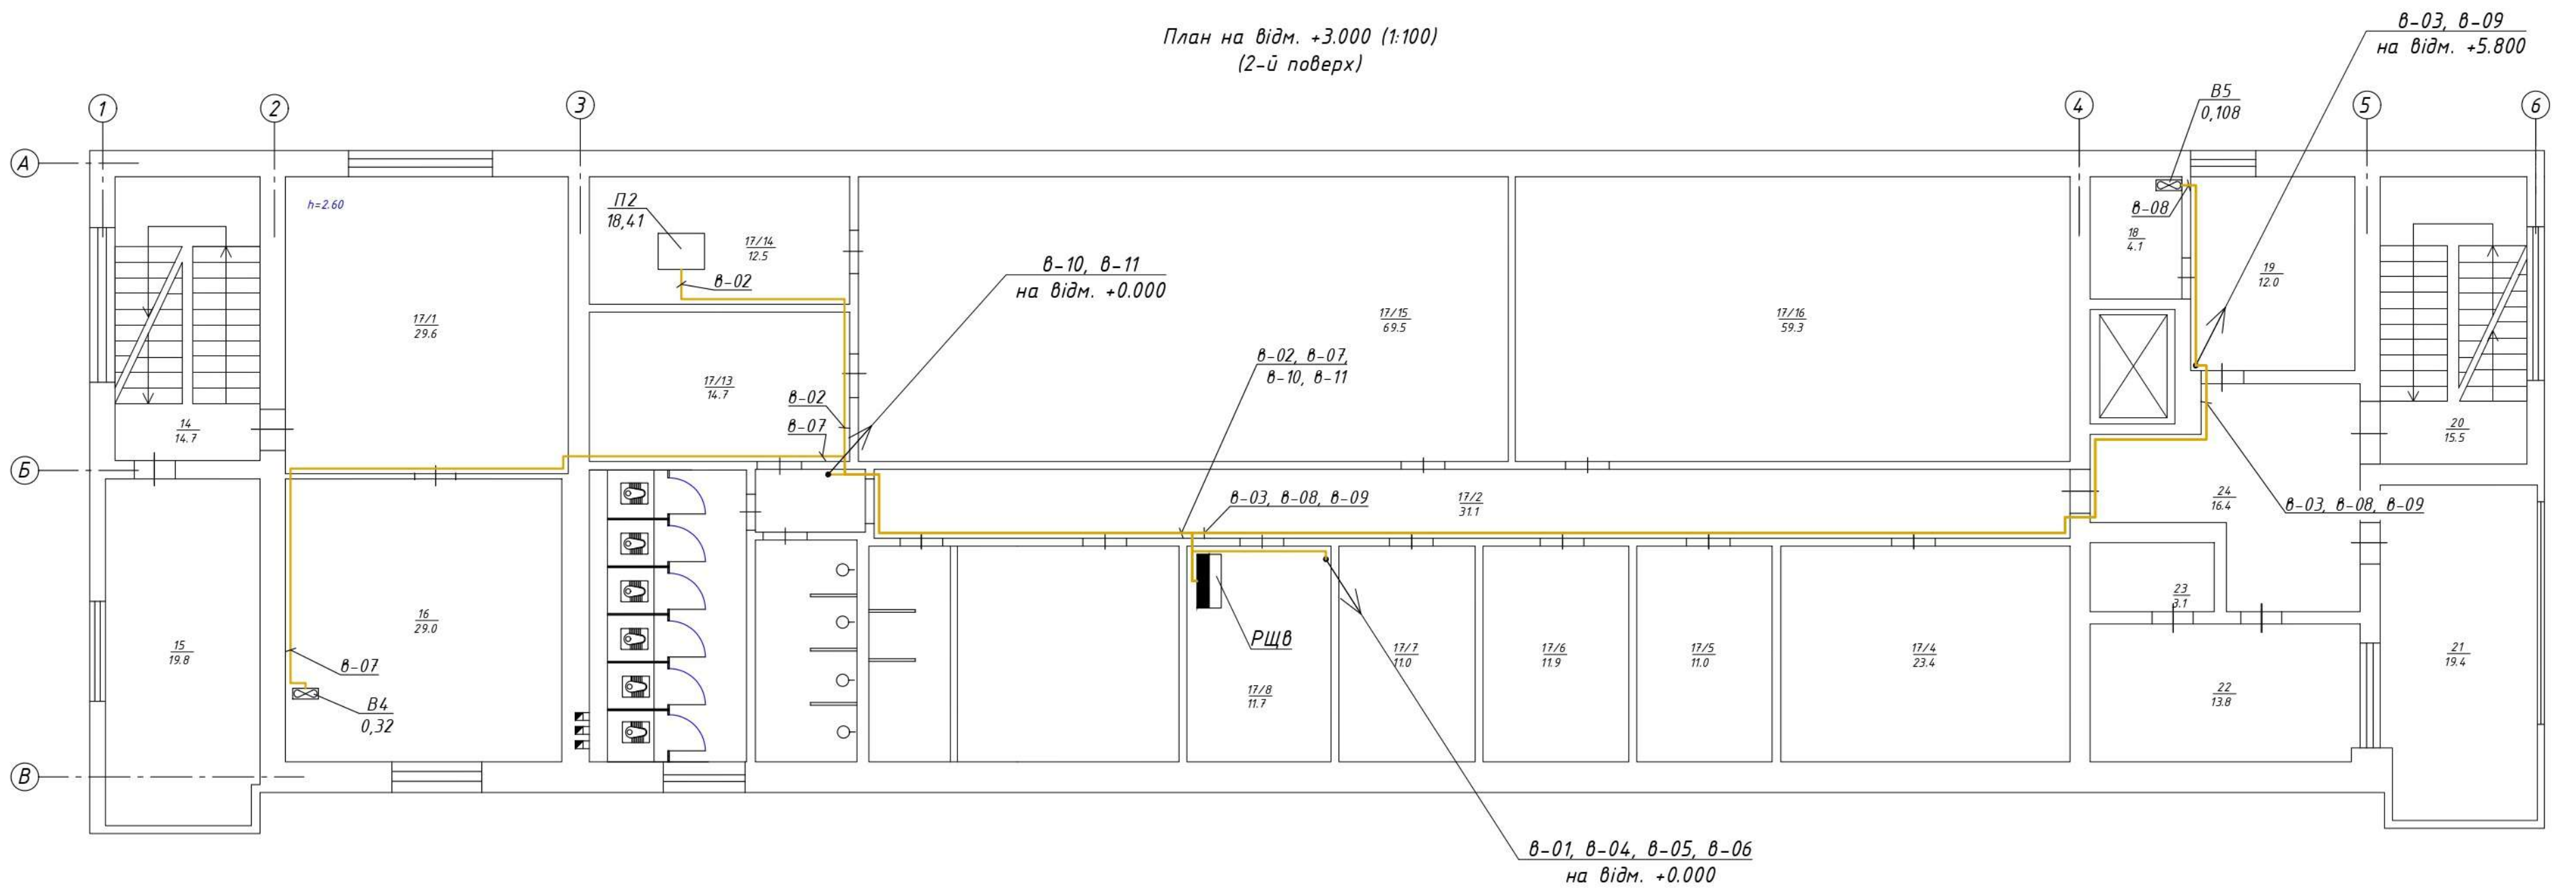

формат A2

Фрагмент плану на відм. +5.800 (1:100)  
(3-й поверх)

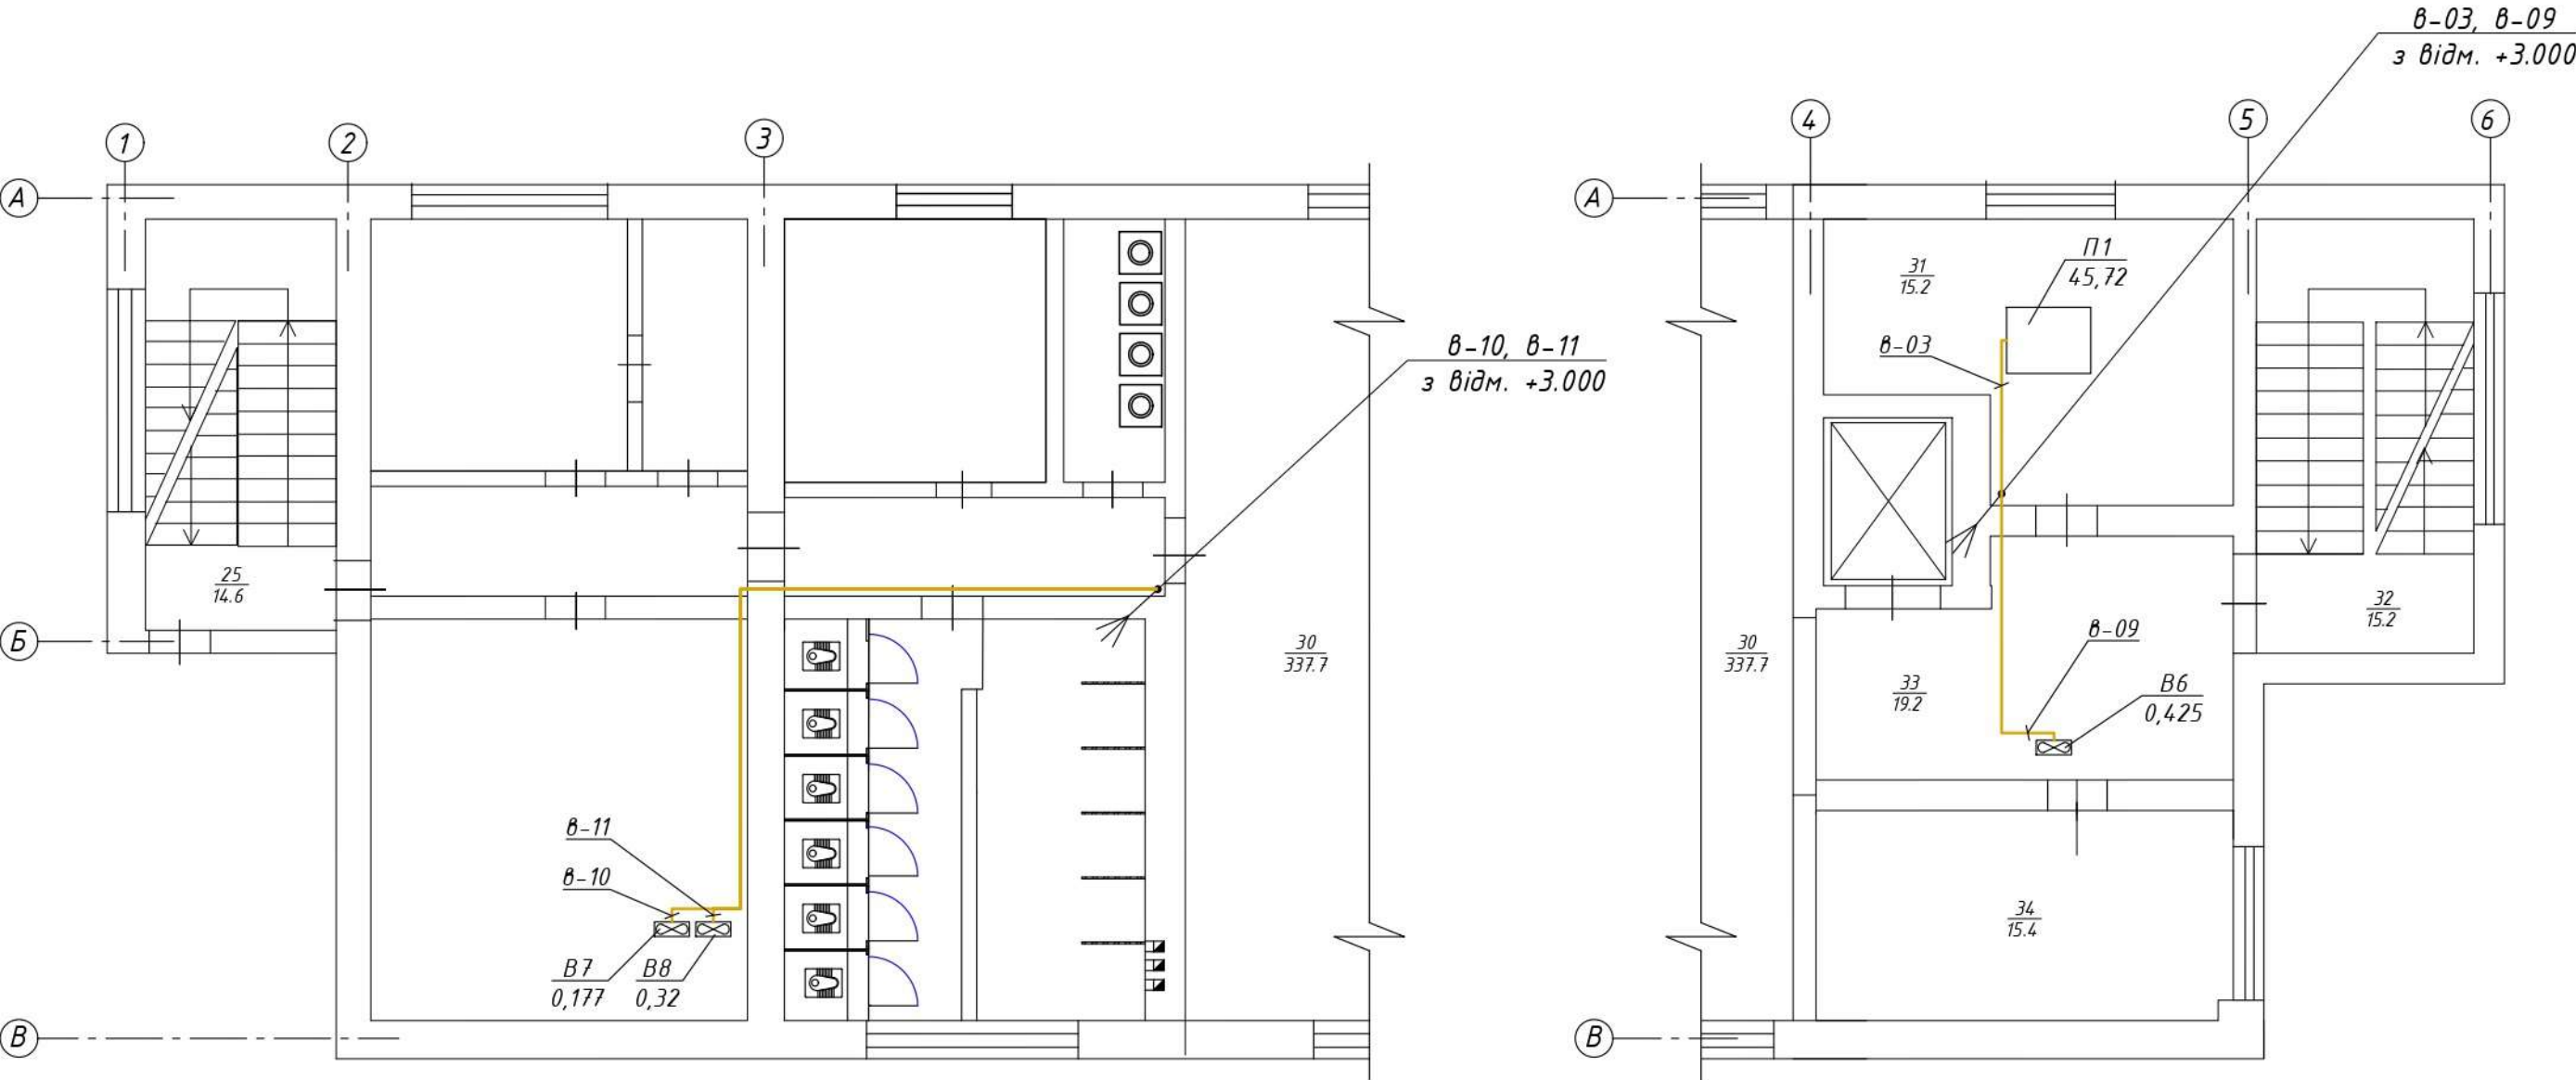

|              |               |             |  |
|--------------|---------------|-------------|--|
| Погоджено:   |               |             |  |
| Інв. № ориг. | Підпис і дата | Зам. інв. № |  |

Погоджено:

Інв. № ориг.

Підпис і дата


Зам. інв. №

| Позна-чення кабелю, проводу | Траса   |                        | Прохід через |                       |           |                   | Дані мережі живлення |                          |           |            |                          |           |
|-----------------------------|---------|------------------------|--------------|-----------------------|-----------|-------------------|----------------------|--------------------------|-----------|------------|--------------------------|-----------|
|                             | Початок | Кінець                 | труди        |                       |           | про-тяжний ящик № | за проектом          |                          |           | прокладено |                          |           |
|                             |         |                        | позначення   | діаметр за стандартом | довжина м |                   | марка                | кількість та переріз жил | довжина м | марка      | кількість та переріз жил | довжина м |
| М-3                         | ВРЩ     | РЩв                    | -            | -                     | -         | -                 | ВВГнгд               | 5х70                     | 5         |            |                          |           |
| в-01                        | РЩв     | Припливна установка П1 | Тр.арм.      | 20                    | 3         | -                 | ВВГнгд               | 5х6,0                    | 32        | 2х32       |                          |           |
| в-02                        | РЩв     | Припливна установка П2 | Тр.арм.      | 20                    | 2         | -                 | ВВГнгд               | 5х4,0                    | 21        | 4х32       |                          |           |
| в-03                        | РЩв     | Припливна установка П3 | Тр.арм.      | 35                    | 3         | -                 | ВВГнгд               | 5х25                     | 36        | 4х50       |                          |           |
| в-04                        | РЩв     | Витяжний вентилятор 1  | Тр.арм.      | 14                    | 3         | -                 | ВВГнгд               | 3х1,5                    | 29        | 4х32       |                          |           |
| в-05                        | РЩв     | Витяжний вентилятор 2  | Тр.арм.      | 14                    | 3         | -                 | ВВГнгд               | 3х1,5                    | 39        | 3х32       |                          |           |
| в-06                        | РЩв     | Витяжний вентилятор 3  | Тр.арм.      | 14                    | 3         | -                 | ВВГнгд               | 3х1,5                    | 39        | 3х32       |                          |           |
| в-07                        | РЩв     | Витяжний вентилятор 4  | Тр.арм.      | 14                    | 2         | -                 | ВВГнгд               | 3х1,5                    | 30        | 5х32       |                          |           |
| в-08                        | РЩв     | Витяжний вентилятор 5  | Тр.арм.      | 14                    | 2         | -                 | ВВГнгд               | 3х1,5                    | 33        | 4х32       |                          |           |
| в-09                        | РЩв     | Витяжний вентилятор 6  | Тр.арм.      | 14                    | 3         | -                 | ВВГнгд               | 3х1,5                    | 38        | 5х32       |                          |           |
| в-10                        | РЩв     | Витяжний вентилятор 7  | Тр.арм.      | 14                    | 3         | -                 | ВВГнгд               | 3х1,5                    | 30        | 5х32       |                          |           |
| в-11                        | РЩв     | Витяжний вентилятор 8  | Тр.арм.      | 14                    | 3         | -                 | ВВГнгд               | 3х1,5                    | 30        | 5х32       |                          |           |


| Потреба у трубах      |                           |           |
|-----------------------|---------------------------|-----------|
| Познака за стандартом | Діаметр за стандартом, мм | Довжина м |
| Труба армована ПВХ    | 14                        | 22        |
| Труба армована ПВХ    | 20                        | 5         |
| Труба армована ПВХ    | 35                        | 3         |
|                       |                           |           |

| Число та переріз жил, напруга  | Марка  |  |
|--------------------------------|--------|--|
|                                | ВВГнгд |  |
| 3х1,5 мм <sup>2</sup> , 1,0 кВ | 268 м  |  |
| 5х4,0 мм <sup>2</sup> , 1,0 кВ | 21 м   |  |
| 5х6,0 мм <sup>2</sup> , 1,0 кВ | 32 м   |  |
| 5х25 мм <sup>2</sup> , 1,0 кВ  | 36 м   |  |
| 5х70 мм <sup>2</sup> , 1,0 кВ  | 5 м    |  |



Фрагмент плану на відм. +0.000 (1:100)  
(1-й поверх)

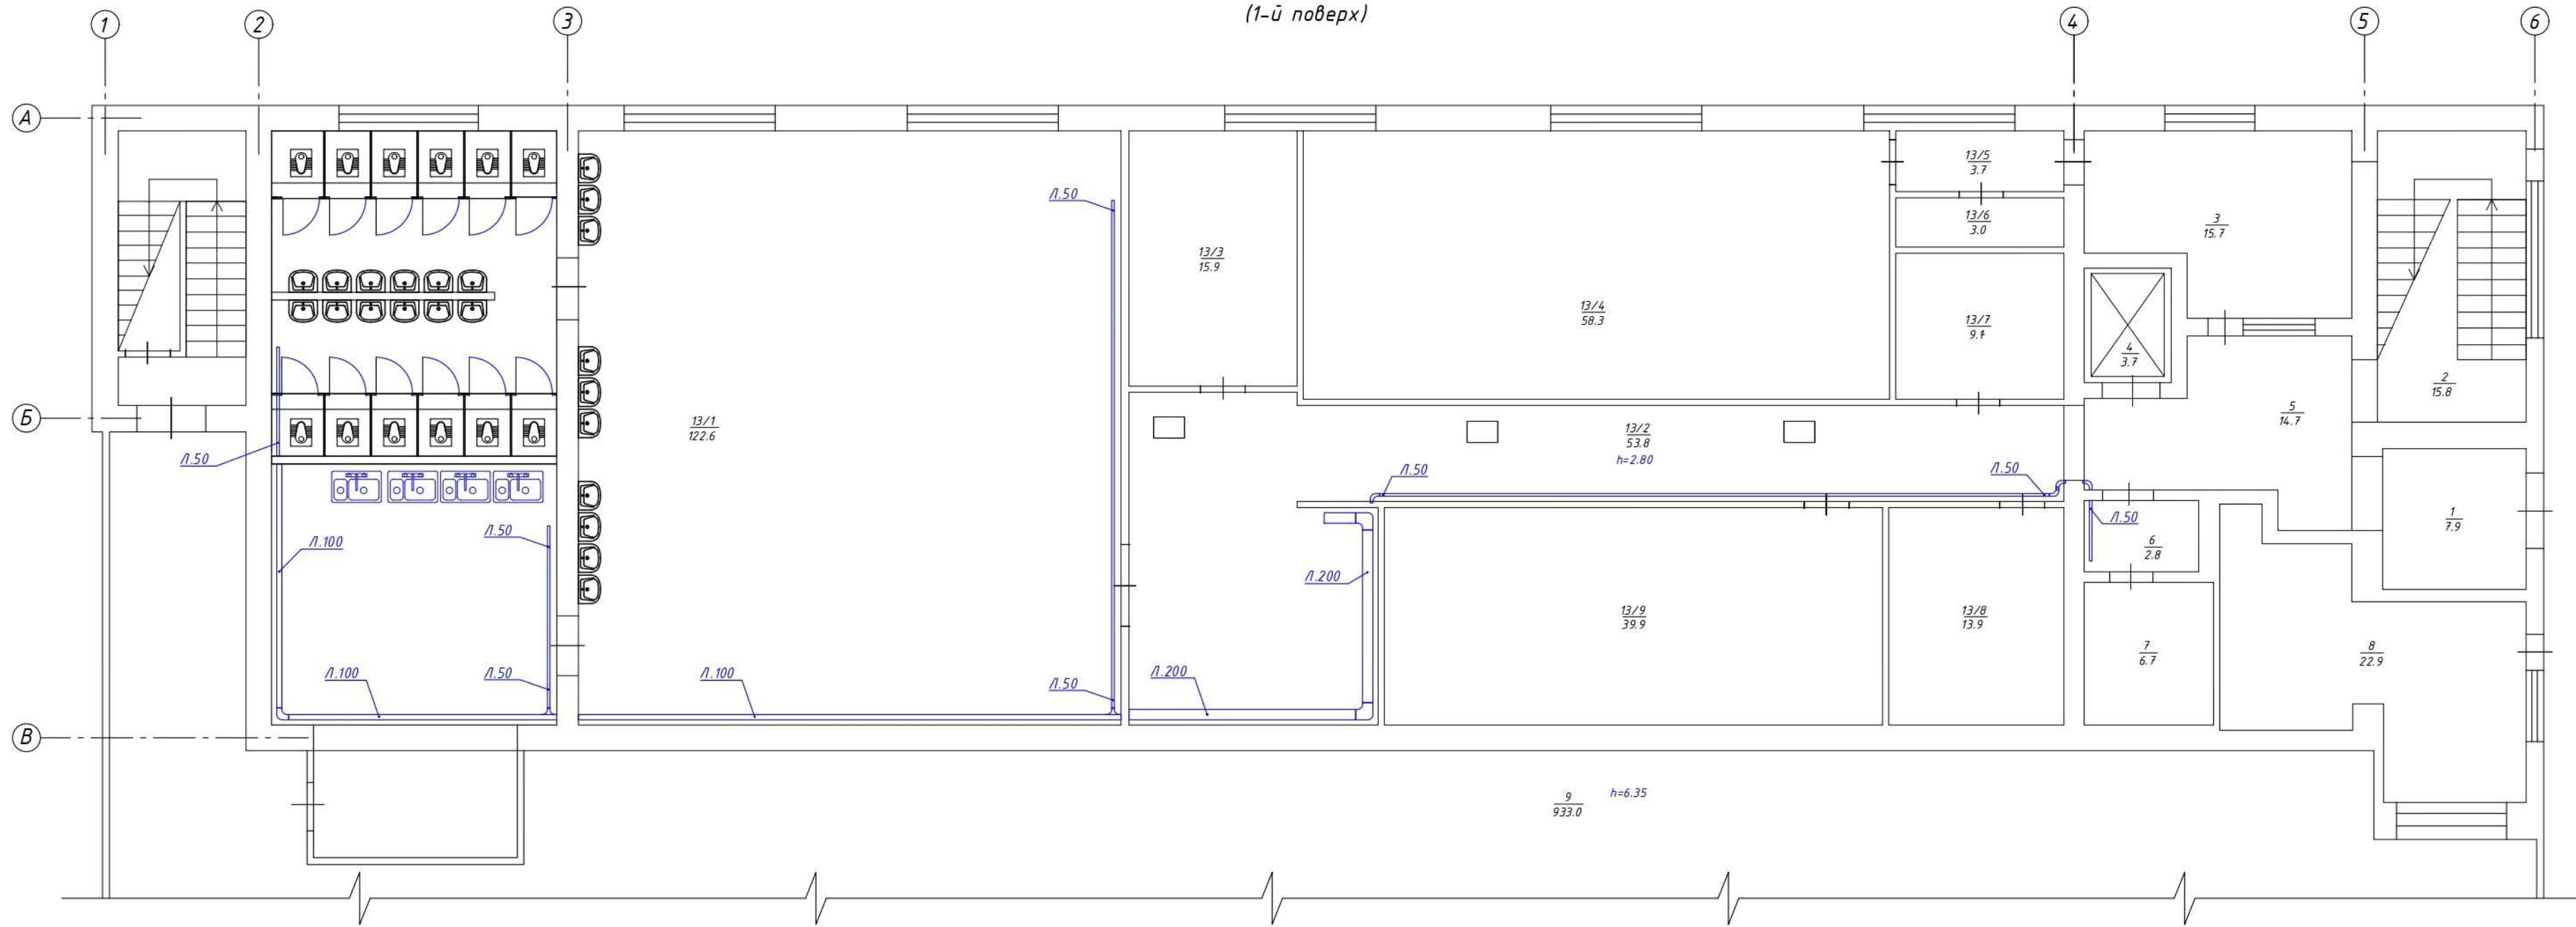

План на відм. +3.000 (1:100)  
(2-й поверх)

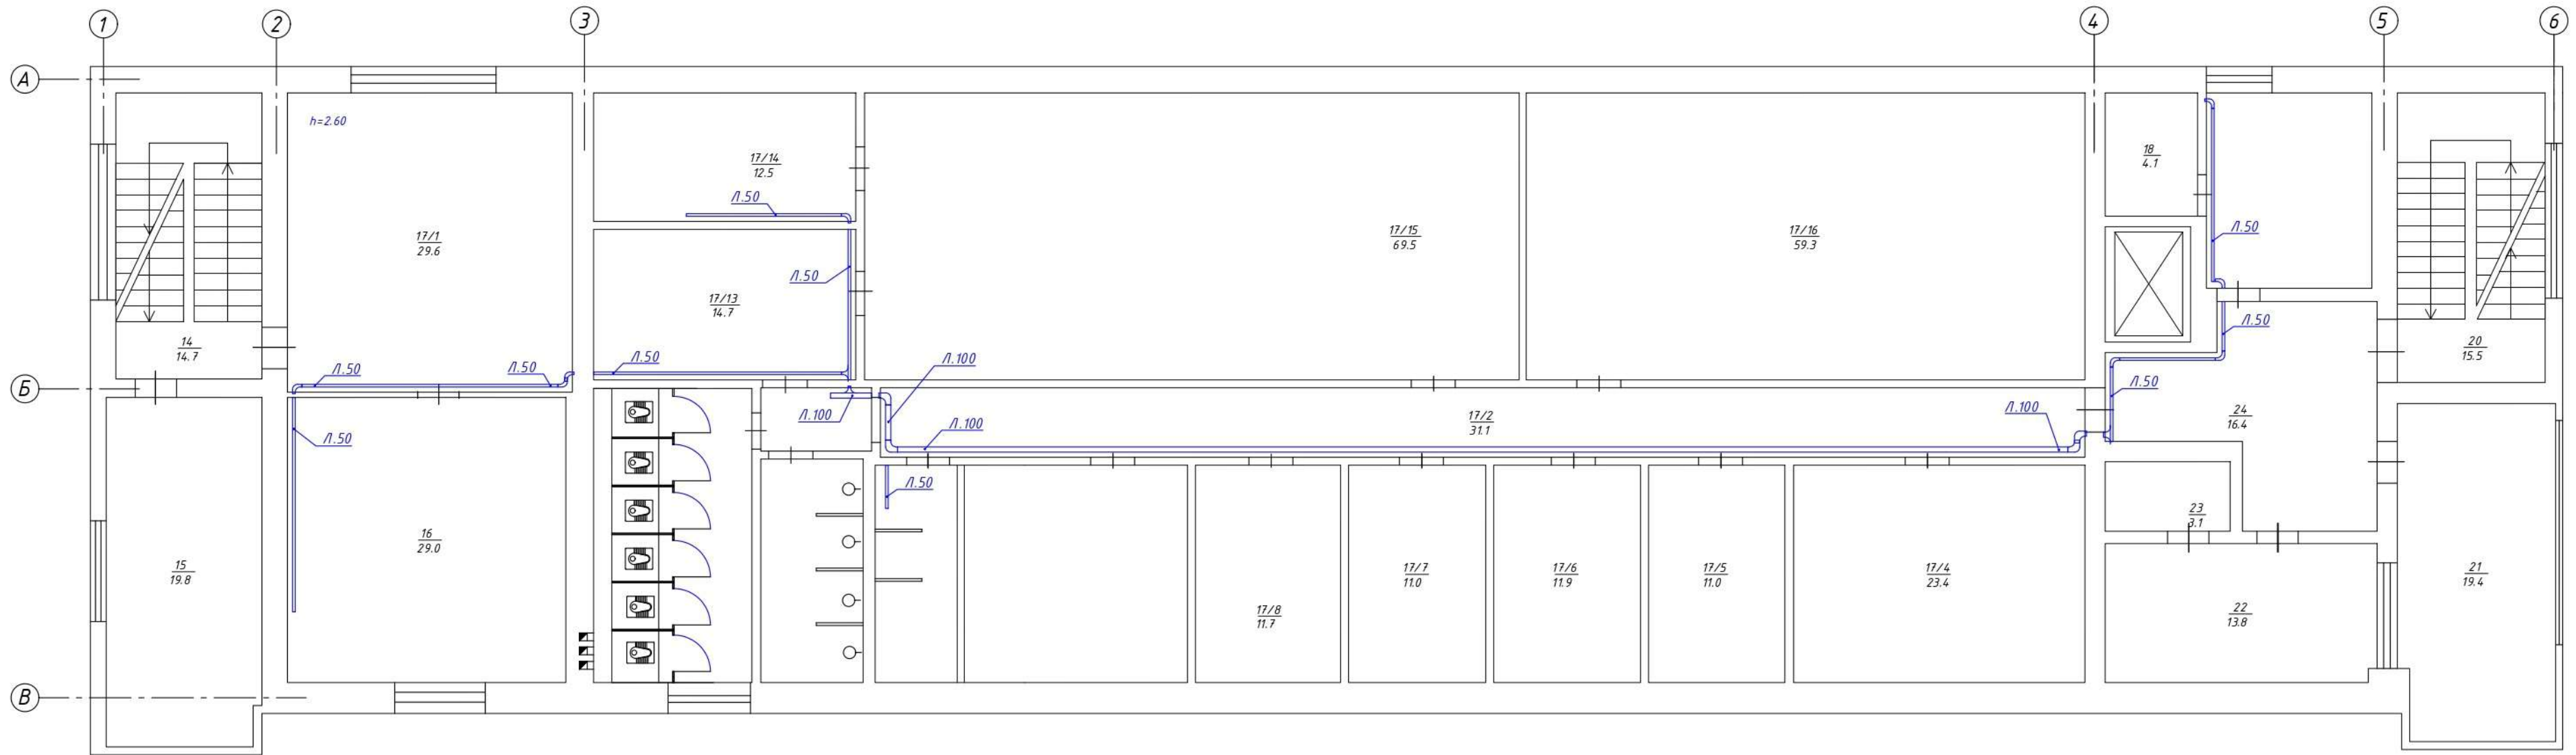

Фрагмент плану на відм. +5.800 (1:100)  
(3-й поверх)

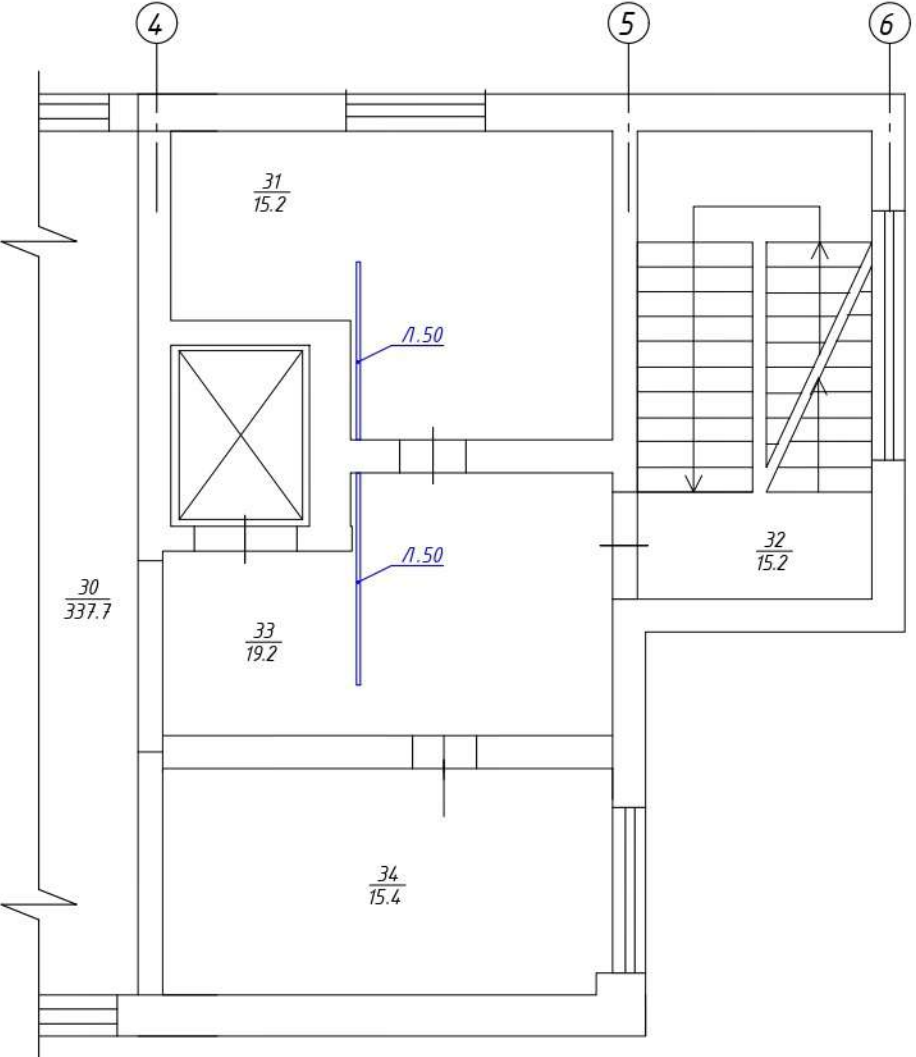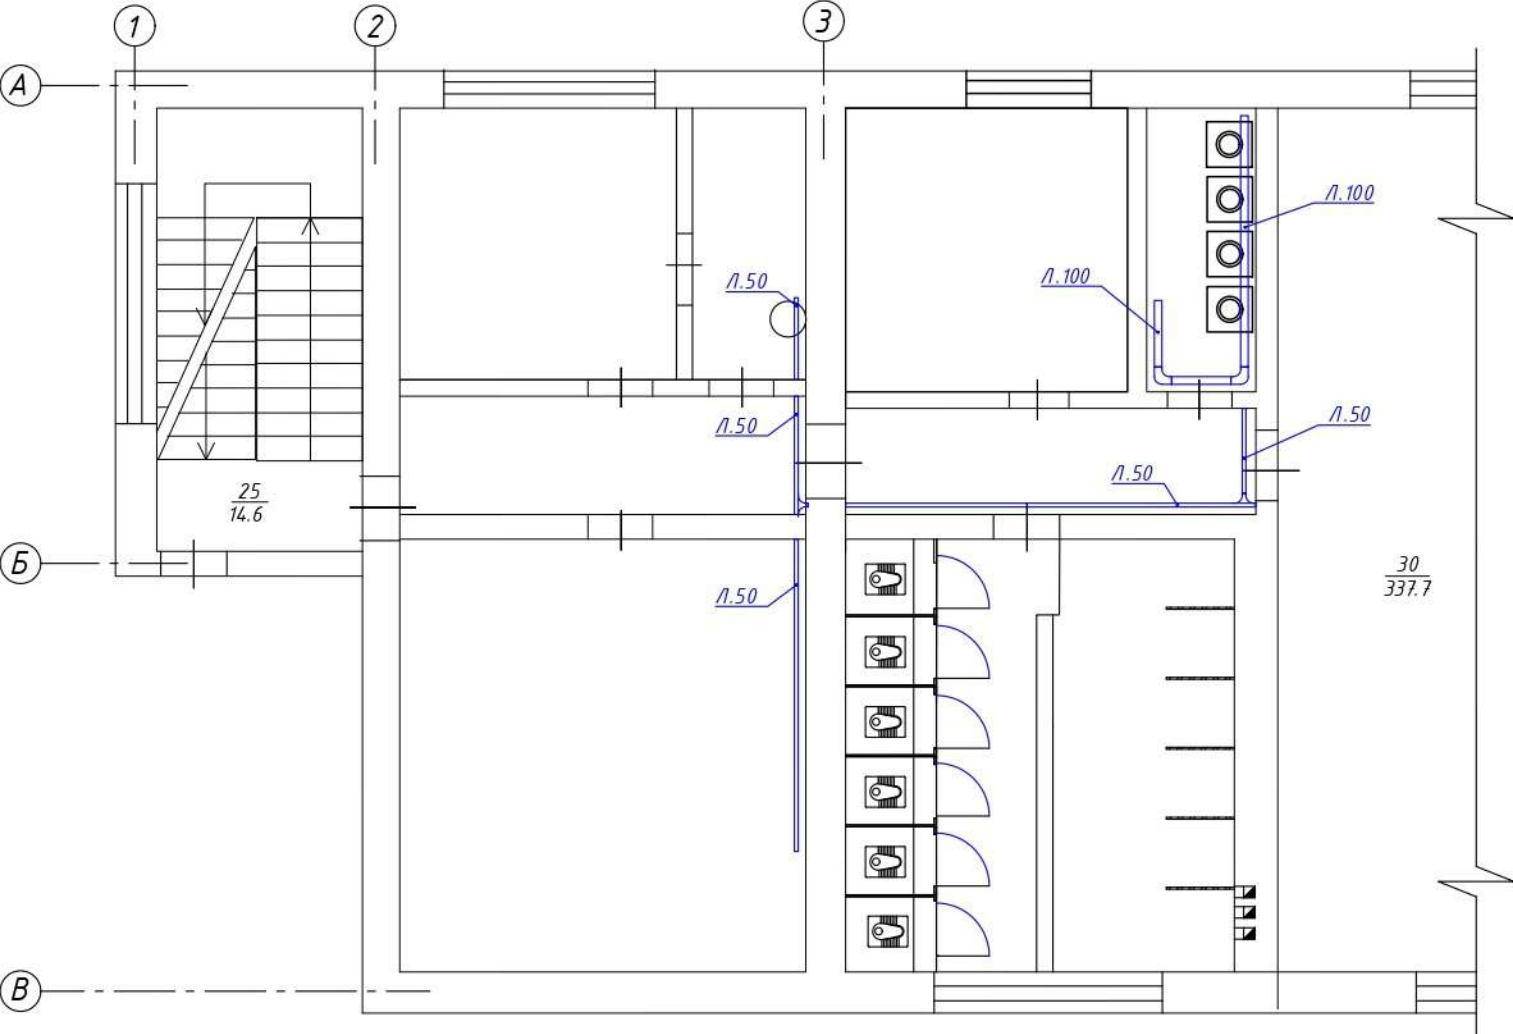

|              |               |             |  |
|--------------|---------------|-------------|--|
| Погоджено:   |               |             |  |
| Інв. № ориг. | Підпис і дата | Зам. інв. № |  |

Погоджено:

Зам. інв. №

Підпис і дата

Інв. № ориг.

| Позиція | Найменування та технічна характеристика                       | Тип, марка, позначення документа | Додаткові відомості | Код обладнання, виробу, будівельної продукції | Одиниця виміру | Кількість | Маса одиниці | Примітка |
|---------|---------------------------------------------------------------|----------------------------------|---------------------|-----------------------------------------------|----------------|-----------|--------------|----------|
| 1       | 2                                                             | 3                                | 4                   | 5                                             | 6              | 7         | 8            | 9        |
|         | 1. Обладнання                                                 |                                  |                     |                                               |                |           |              |          |
| РЩвн    | Розподільний щит водонагрівачів у складі                      |                                  |                     |                                               | компл.         | 1         |              |          |
|         | - корпус металевий, IP54, 600x500x250                         | e.mbox.stand.p.60.50.25          |                     |                                               | шт.            | 1         |              |          |
|         | - вимикач навантаження, 3р, 125А                              | ETISWITCH, CLBS 125 3р           | 4661406             |                                               | шт.            | 1         |              |          |
|         | - рукоятка на вимикач навантаження                            | ETISWITCH, CLBS-DH80/YR          | 4661412             |                                               | шт.            | 1         |              |          |
|         | - вимикач автоматичний диференційного струму, 3р, 16А, 30мА   | KZS-4М 3р+N C16/0.3 А            | 2174524             |                                               | шт.            | 6         |              |          |
|         | - вимикач автоматичний диференційного струму, 1р+N, 16А, 30мА | KZS-2М C16/0,03 А                | 2173224             |                                               | шт.            | 2         |              |          |
|         | - вимикач автоматичний диференційного струму, 1р+N, 10А, 30мА | KZS-2М C10/0,03 А                | 2173222             |                                               | шт.            | 6         |              |          |
|         | - блок розподільний, 125А, 4р                                 | EDB-411                          | 1102304             |                                               | шт.            | 1         |              |          |
|         | - шина заземлення, 160А,                                      |                                  |                     |                                               | компл.         | 1         |              |          |
|         | - шина нульова на ізоляторах, 160А,                           |                                  |                     |                                               | компл.         | 1         |              |          |
|         | - перфорований кабель-канал, 40x60 мм                         | RL 12 40x60                      | 00107RL             |                                               | м              | 2,0       |              |          |
|         | - провід монтажний гнучкий, 2,5 мм <sup>2</sup>               | ПВ 3-0,38                        |                     |                                               | м              | 20        |              |          |
|         | - провід монтажний гнучкий, 4,0 мм <sup>2</sup>               | ПВ 3-0,38                        |                     |                                               | м              | 15        |              |          |
|         | - кабельний накінецьник-гільза, 2,5 мм <sup>2</sup>           |                                  |                     |                                               | шт.            | 25        |              |          |
|         | - кабельний накінецьник-гільза, 4,0 мм <sup>2</sup>           |                                  |                     |                                               | шт.            | 60        |              |          |
|         |                                                               |                                  |                     |                                               |                |           |              |          |
| РЩк     | Розподільний щит кухні у складі                               |                                  |                     |                                               | компл.         | 1         |              |          |
|         | - корпус металевий, IP54, 600x400x250                         | e.mbox.stand.p.60.40.25          |                     |                                               | шт.            | 1         |              |          |
|         | - вимикач навантаження, 3р, 125А                              | ETISWITCH, CLBS 125 3р           | 4661406             |                                               | шт.            | 1         |              |          |
|         | - рукоятка на вимикач навантаження                            | ETISWITCH, CLBS-DH80/YR          | 4661412             |                                               | шт.            | 1         |              |          |
|         | - вимикач автоматичний, 3р, 32А                               | ETIMAT 6, 3р C32                 | 2145519             |                                               | шт.            | 2         |              |          |
|         | - вимикач автоматичний, 3р, 25А                               | ETIMAT 6, 3р C25                 | 2145518             |                                               | шт.            | 2         |              |          |

|              |               |  |
|--------------|---------------|--|
| Погоджено:   |               |  |
|              |               |  |
|              |               |  |
|              |               |  |
| Інв. № ориг. | Зам. інв. №   |  |
|              | Підпис і дата |  |
|              |               |  |
|              |               |  |

| 1    | 2                                                             | 3                         | 4       | 5 | 6      | 7   | 8 | 9 |
|------|---------------------------------------------------------------|---------------------------|---------|---|--------|-----|---|---|
|      | - вимикач автоматичний, 1р, 2А                                | ETIMAT 6, 1р C2           | 2141508 |   | шт.    | 2   |   |   |
|      | - вимикач автоматичний диференційного струму, 1р+N, 16А, 30мА | KZS-2M C16/0,03 A         | 2173224 |   | шт.    | 3   |   |   |
|      | - блок розподільний, 125А, 4р                                 | EDB-411                   | 1102304 |   | шт.    | 1   |   |   |
|      | - шина заземлення, 100А,                                      |                           |         |   | компл. | 1   |   |   |
|      | - шина нульова на ізоляторах, 100А,                           |                           |         |   | компл. | 1   |   |   |
|      | - перфорований кабель-канал, 40х60 мм                         | RL 12 40х60               | 00107RL |   | м      | 2,0 |   |   |
|      | - провід монтажний гнучкий, 2,5 мм <sup>2</sup>               | ПВ 3-0,38                 |         |   | м      | 10  |   |   |
|      | - провід монтажний гнучкий, 4,0 мм <sup>2</sup>               | ПВ 3-0,38                 |         |   | м      | 15  |   |   |
|      | - кабельний накінецьник-гільза, 2,5 мм <sup>2</sup>           |                           |         |   | шт.    | 10  |   |   |
|      | - кабельний накінецьник-гільза, 4,0 мм <sup>2</sup>           |                           |         |   | шт.    | 60  |   |   |
|      |                                                               |                           |         |   |        |     |   |   |
| РЩВ  | Розподільний щит вентиляції у складі                          |                           |         |   | компл. | 1   |   |   |
|      | - корпус металевий, IP54, 600х400х250                         | e.mbox.stand.p.60.40.25   |         |   | шт.    | 1   |   |   |
|      | - вимикач навантаження, 3р, 160А                              | ETISWITCH, CLBSV 160 3р   | 4661882 |   | шт.    | 1   |   |   |
|      | - рукоятка на вимикач навантаження                            | ETISWITCH, CLBSV-DH160/BL | 4661886 |   | шт.    | 1   |   |   |
|      | - вимикач автоматичний, 3р, 80А                               | ETIMAT 10, 3р C80         | 2135731 |   | шт.    | 1   |   |   |
|      | - вимикач автоматичний, 3р, 32А                               | ETIMAT 6, 3р C32          | 2145519 |   | шт.    | 2   |   |   |
|      | - вимикач автоматичний, 1р, 6А                                | ETIMAT 6, 1р C6           | 2141512 |   | шт.    | 1   |   |   |
|      | - вимикач автоматичний, 1р, 2А                                | ETIMAT 6, 1р C2           | 2141508 |   | шт.    | 7   |   |   |
|      | - комплект силових шин, 160А,                                 |                           |         |   | компл. | 1   |   |   |
|      | - шина заземлення, 160А,                                      |                           |         |   | компл. | 1   |   |   |
|      | - шина нульова на ізоляторах, 160А,                           |                           |         |   | компл. | 1   |   |   |
|      | - перфорований кабель-канал, 40х60 мм                         | RL 12 40х60               | 00107RL |   | м      | 2,0 |   |   |
|      | - провід монтажний гнучкий, 2,5 мм <sup>2</sup>               | ПВ 3-0,38                 |         |   | м      | 10  |   |   |
|      | - провід монтажний гнучкий, 6,0 мм <sup>2</sup>               | ПВ 3-0,38                 |         |   | м      | 5   |   |   |
|      | - кабельний накінецьник-гільза, 2,5 мм <sup>2</sup>           |                           |         |   | шт.    | 20  |   |   |
|      | - кабельний накінецьник-гільза, 6,0 мм <sup>2</sup>           |                           |         |   | шт.    | 10  |   |   |
|      |                                                               |                           |         |   |        |     |   |   |
| РЩпм | Розподільний щит пральних машин у складі                      |                           |         |   | компл. | 1   |   |   |
|      | - корпус металевий, IP54, 500х400х250                         | e.mbox.stand.p.50.40.25   |         |   | шт.    | 1   |   |   |
|      | - вимикач навантаження, 3р, 40А                               | ETISWITCH, CLBS 40 3р     | 4661402 |   | шт.    | 1   |   |   |
|      | - рукоятка на вимикач навантаження                            | ETISWITCH, CLBS-DH80/B    | 4661410 |   | шт.    | 1   |   |   |

|     |      |      |       |        |      |            |      |
|-----|------|------|-------|--------|------|------------|------|
|     |      |      |       |        |      | 1061-ЕТР.С | Арк. |
| Зм. | Кіл. | Лист | № док | Підпис | Дата |            | 3    |



|             |               |    | 1                                    | 2                                                              | 3       | 4   | 5    | 6    | 7     | 8                     | 9                                         |
|-------------|---------------|----|--------------------------------------|----------------------------------------------------------------|---------|-----|------|------|-------|-----------------------|-------------------------------------------|
|             |               |    |                                      | 3. Кабельно-провідникова продукція                             |         |     |      |      |       |                       |                                           |
|             |               |    | 1                                    | Кабель 3х1,5 мм <sup>2</sup>                                   | ВВГ-нгд |     |      | м    | 303   |                       |                                           |
|             |               |    | 2                                    | Кабель 3х2,5 мм <sup>2</sup>                                   | ВВГ-нгд |     |      | м    | 176   |                       |                                           |
|             |               |    | 3                                    | Кабель 3х4,0 мм <sup>2</sup>                                   | ВВГ-нгд |     |      | м    | 156   |                       |                                           |
|             |               |    | 4                                    | Кабель 4х1,5 мм <sup>2</sup>                                   | ВВГ-нгд |     |      | м    | 3     |                       |                                           |
|             |               |    | 5                                    | Кабель 5х4,0 мм <sup>2</sup>                                   | ВВГ-нгд |     |      | м    | 140   |                       |                                           |
|             |               |    | 6                                    | Кабель 5х6,0 мм <sup>2</sup>                                   | ВВГ-нгд |     |      | м    | 32    |                       |                                           |
|             |               |    | 7                                    | Кабель 5х10 мм <sup>2</sup>                                    | ВВГ-нгд |     |      | м    | 28    |                       |                                           |
|             |               |    | 8                                    | Кабель 5х25 мм <sup>2</sup>                                    | ВВГ-нгд |     |      | м    | 73    |                       |                                           |
|             |               |    |                                      | Кабель 5х35 мм <sup>2</sup>                                    | ВВГ-нгд |     |      | м    | 15    |                       |                                           |
|             |               |    |                                      | Кабель 5х70 мм <sup>2</sup>                                    | ВВГ-нгд |     |      | м    | 5     |                       |                                           |
|             |               |    |                                      | Провідник гнучкий мідний 1х6,0 мм <sup>2</sup> , жовто-зелений | ПВ-3    |     |      | м    | 10    |                       | додаткове видиме<br>заземлення обладнання |
|             |               |    |                                      |                                                                |         |     |      |      |       |                       |                                           |
|             |               |    |                                      |                                                                |         |     |      |      |       |                       |                                           |
|             |               |    |                                      | 4. Матеріали                                                   |         |     |      |      |       |                       |                                           |
| Погоджено:  |               |    | 1                                    | Труба армована, Ø14мм (Ø18 зовнішній)                          | 57014   |     |      | м    | 64    |                       |                                           |
|             |               |    | 2                                    | Труба армована, Ø16мм (Ø20 зовнішній)                          | 57016   |     |      | м    | 20    |                       |                                           |
|             |               |    | 3                                    | Труба армована, Ø20мм (Ø24 зовнішній)                          | 57020   |     |      | м    | 30    |                       |                                           |
|             |               |    | 4                                    | Труба армована, Ø35мм (Ø39 зовнішній)                          | 57035   |     |      | м    | 6     |                       |                                           |
|             |               |    | 5                                    | Перехідник арм.труба-кородка, Ø14, IP65                        | 55114   |     |      | шт.  | 54    |                       |                                           |
|             |               |    | 6                                    | Перехідник арм.труба-кородка, Ø16, IP65                        | 55116   |     |      | шт.  | 30    |                       |                                           |
|             |               |    | 7                                    | Перехідник арм.труба-кородка, Ø20, IP65                        | 55120   |     |      | шт.  | 36    |                       |                                           |
|             |               |    | 8                                    | Перехідник арм.труба-кородка, Ø35, IP65                        | 55135   |     |      | шт.  | 8     |                       |                                           |
|             |               |    | 9                                    | Труба сталева водогазопровідна Ø20мм                           |         |     |      | м    | 6     |                       |                                           |
| Зам. інв. № |               | 10 | Труба сталева водогазопровідна Ø32мм |                                                                |         |     | м    | 22,2 |       | 74 футлярів по 300 мм |                                           |
|             |               | 11 | Труба сталева водогазопровідна Ø50мм |                                                                |         |     | м    | 3,6  |       | 12 футлярів по 300 мм |                                           |
|             |               | 12 | Лоток перфорований 200х50, 3м        | 35264                                                          |         |     | шт.  | 5    |       |                       |                                           |
|             | Підпис і дата | 13 | Кришка для лотка 200х50, 3м          | 35524                                                          |         |     | шт.  | 5    |       |                       |                                           |
|             |               | 14 | Лоток перфорований 100х50, 3м        | 35262                                                          |         |     | шт.  | 19   |       |                       |                                           |
|             |               | 15 | Кришка для лотка 100х50, 3м          | 35524                                                          |         |     | шт.  | 19   |       |                       |                                           |
|             |               | 16 | Лоток перфорований 50х50, 3м         | 35260                                                          |         |     | шт.  | 29   |       |                       |                                           |
|             | Інв. № ориг.  |    | 17                                   | Кришка для лотка 50х50, 3м                                     | 35520   |     |      | шт.  | 29    |                       |                                           |
|             |               |    |                                      |                                                                |         |     |      |      |       |                       |                                           |
|             |               |    |                                      |                                                                |         |     |      |      |       |                       | Арк.                                      |
|             |               |    |                                      |                                                                |         |     |      |      |       |                       | 4                                         |
|             |               |    |                                      |                                                                |         | Зм. | Кіл. | Лист | № док | Підпис                | Дата                                      |

|            |  |  |  |
|------------|--|--|--|
| Погоджено: |  |  |  |
|            |  |  |  |
|            |  |  |  |

| Інв. № ориг. | Підпис і дата | Зам. інв. № |
|--------------|---------------|-------------|
|--------------|---------------|-------------|

Формат А3