

П.П. "СТРОФ"
Харків 2021


СТРОФ



Забудова ділянки у садоводчеському товаристві ХАЗ №1096
Кадастровий номер 631016300:15:001:0724

Архітектурно-будівельна 186-АБ-АБ.1



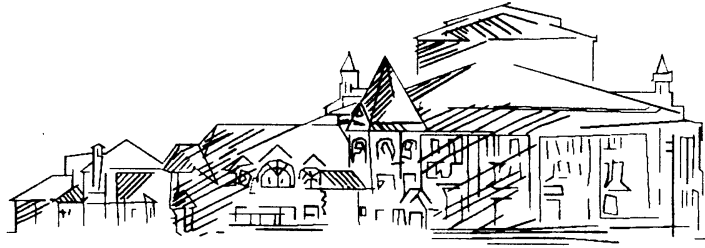

Архітектурно-будівельна 186-АБ-АБ.2



Технічні рішення, прийняті у ескізному проекті, відповідають вимогам екологічних, санітарно-гігієнічних, протипожежних та інших норм, діючих на теренах України, та забезпечують безпечну для життя та здоров'я людей експлуатацію об'єкта при дотриманні передбачених проектом заходів.

Архітектор Борисенко С.Є. АА 001914

МІНІСТЕРСТВО РЕГІОНАЛЬНОГО РОЗВИТКУ, БУДІВНИЦТВА
ТА ЖИТЛОВО-КОМУНАЛЬНОГО ГОСПОДАРСТВА УКРАЇНИ
АТЕСТАЦІЙНА АРХІТЕКТУРНО-БУДІВЕЛЬНА КОМІСІЯ

Серія АА

№ 001914

КВАЛІФІКАЦІЙНИЙ СЕРТИФІКАТ
відповідального виконавця окремих видів робіт (послуг),
пов'язаних із створенням об'єкта архітектури

архітектор

(найменування професії)

Виданий про те, що

Борисенко Сергій Євгенович

(прізвище, ім'я, по батькові)

пройшов(ла) професійну атестацію, що підтверджує його (її) відповідність кваліфікаційним вимогам у сфері діяльності, пов'язаної із створенням об'єктів архітектури, професійну спеціалізацію, необхідний рівень кваліфікації і знань.

Категорія: архітектор

Кваліфікаційний сертифікат видано згідно з рішенням Атестаційної архітектурно-будівельної комісії (далі – Комісія) від _____ № _____

(рішенням відповідної _____ секції Комісії

від _____ 15.10.2013 № 9-13 _____, затвердженим президією

Комісії 15.10.2013 № 24-А _____).

Зареєстрований у реєстрі атестованих осіб _____ 15 жовтня 20 13 року
за № 1914 _____.

Роботи (послуги), пов'язані із створенням об'єктів архітектури, спроможність виконання яких визначено кваліфікаційним сертифікатом: _____

Архітектурне об'ємне проектування

Дата видачі _____ 24 жовтня 20 13 року

Голова (заступник голови) Атестаційної
архітектурно-будівельної комісії




(підпис)

Чижевський Олександр Павлович

(прізвище, ім'я, по батькові)

Схема горизонтальної та вертикальної прив'язки М1:500

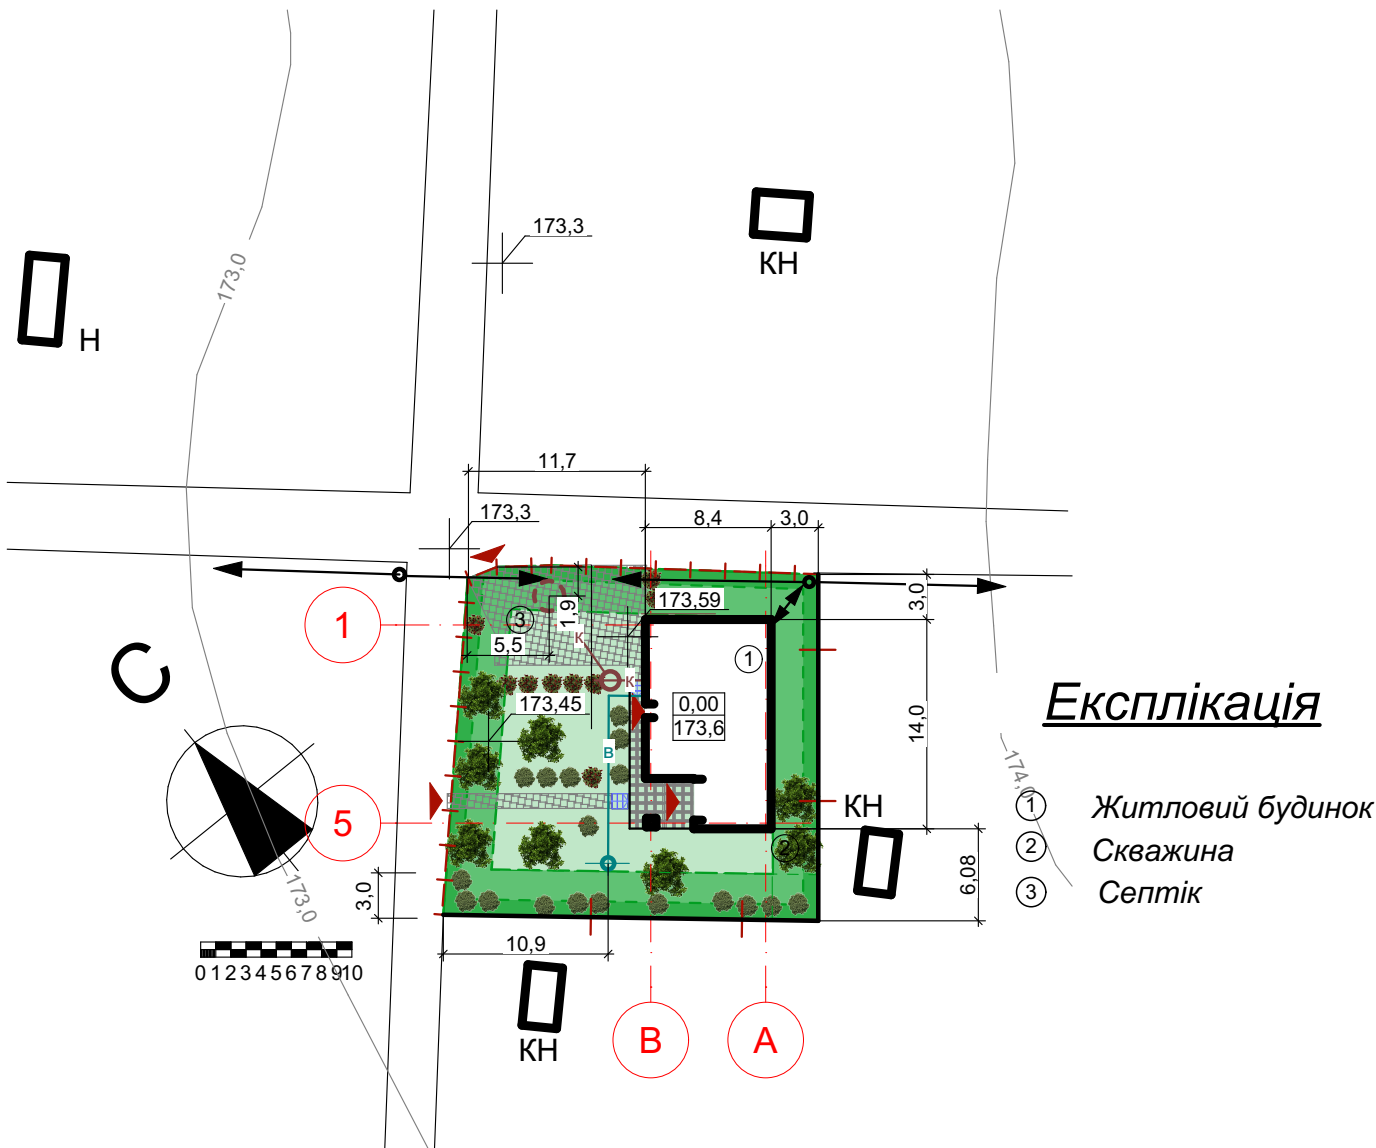

Відомість основних коплектів робочих креслень будівельної частини


Примечание	Наименование	Обозначение
	Ескіз намірів забудови земельної ділянки, індивідуальний будинок	189-АР
	Архітектурно-будівельні рішення	189-АБ

Відомість робочих креслень комплекту АБ

Лист	Наименование	Примечание
АБ.2	Титул	
АБ.3	Сертифікат	
АБ.4	Загальні данні	
АБ.5	Схема розбівки осей	
АБ.6	Фасади	
АБ.7	План на відм 0,000	
АБ.8	Розрізи	
АБ.9	Вікна	
АБ.10	Двері	
АБ.11	План підлог	
АБ.12	Схема котловану	
АБ.13	Схема розташування каналізації та дренажу	
АБ.14	Конструкція фундаменту	
АБ.15	Конструкція фундаменту (продовження)	
АБ.16	Кладочний план	
АБ.17	пояс МП-1	
АБ.18	Конструкція перекриття горища	
АБ.19	Конструкція крокової системи	
АБ.20	Конструкція крокової системи (продовження)	
АБ.21	Покрівля	
АБ.22	Конструкція вентканалів	


						186-АБ						
						Харків, садове товариство ХАЗ. проспект Науки 65						
Изм.	Кол.уч.	Лист	№Док.	Подп.	Дата	Забудова ділянки у садоводчеському товаристві ХАЗ №1096 Кадастровий номер 631016300:15:001:0724	Стадия	Лист	Листов			
Архітектор		Борисенко С Е					Єскізний проект	АБ.4				
							Загальні данні	СТРОО 				

Схема розбивки осей

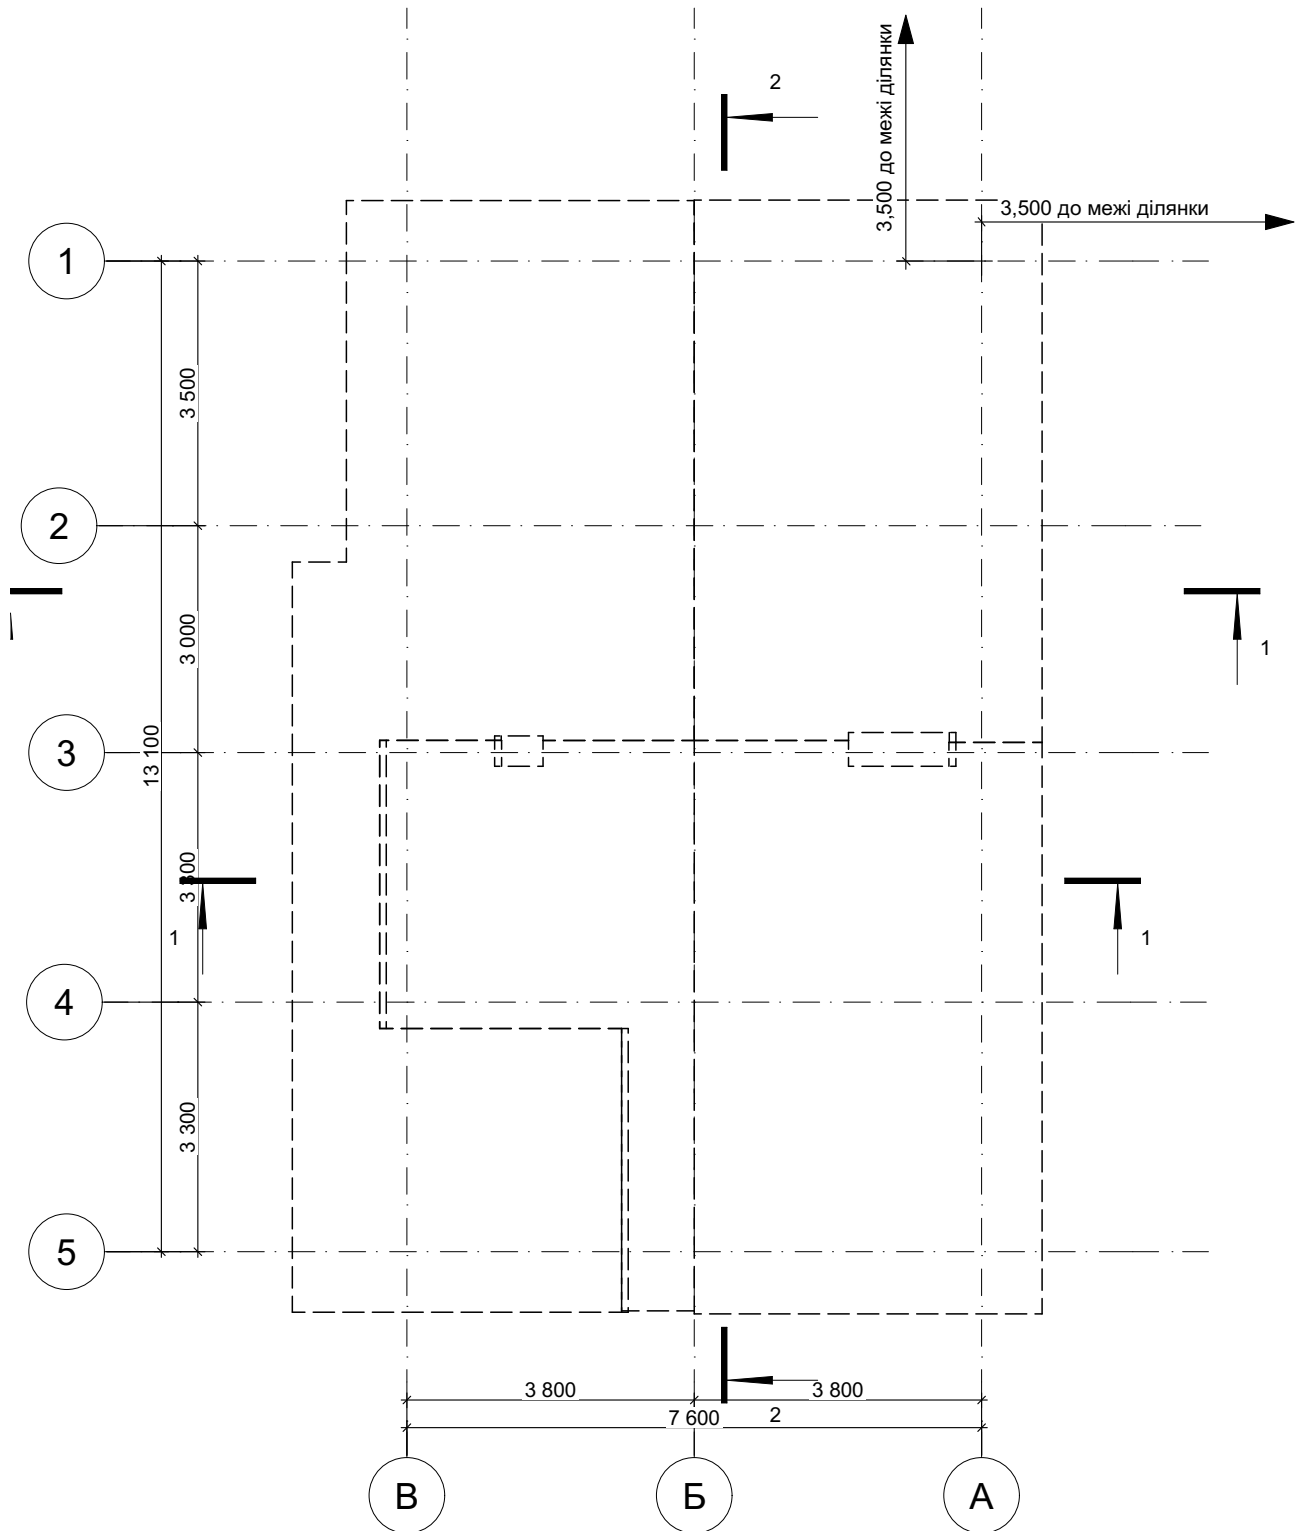


						186-АБ		
						Харків, садове товариство ХАЗ. проспект Науки 65		
Изм.	Коп.уч.	Лист	№Док.	Подп.	Дата	Забудова ділянки у садоводчеському товаристві ХАЗ №1096 Кадастровий номер 631016300:15:001:0724		
Архітектор	Борисенко С.Е.					Стадия	Лист	Листов
						Єскізний проект	АБ.5	
Схема розбивки осей						СТР		


Фасад А...В

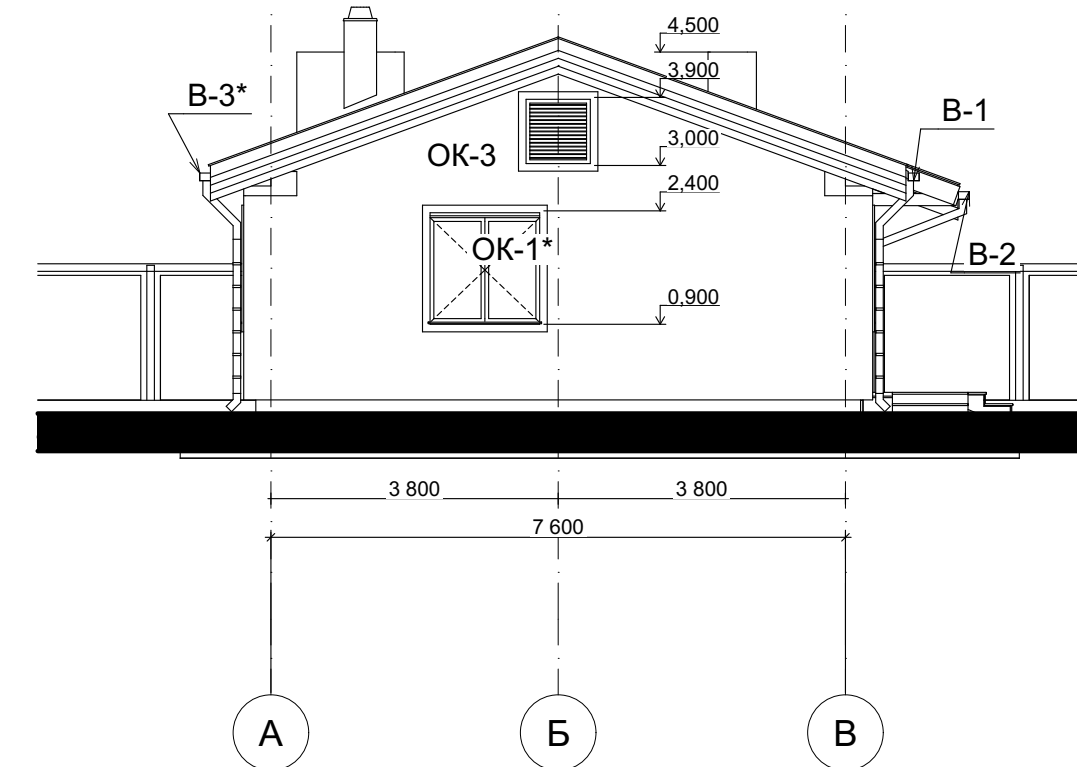


Фасад В...А

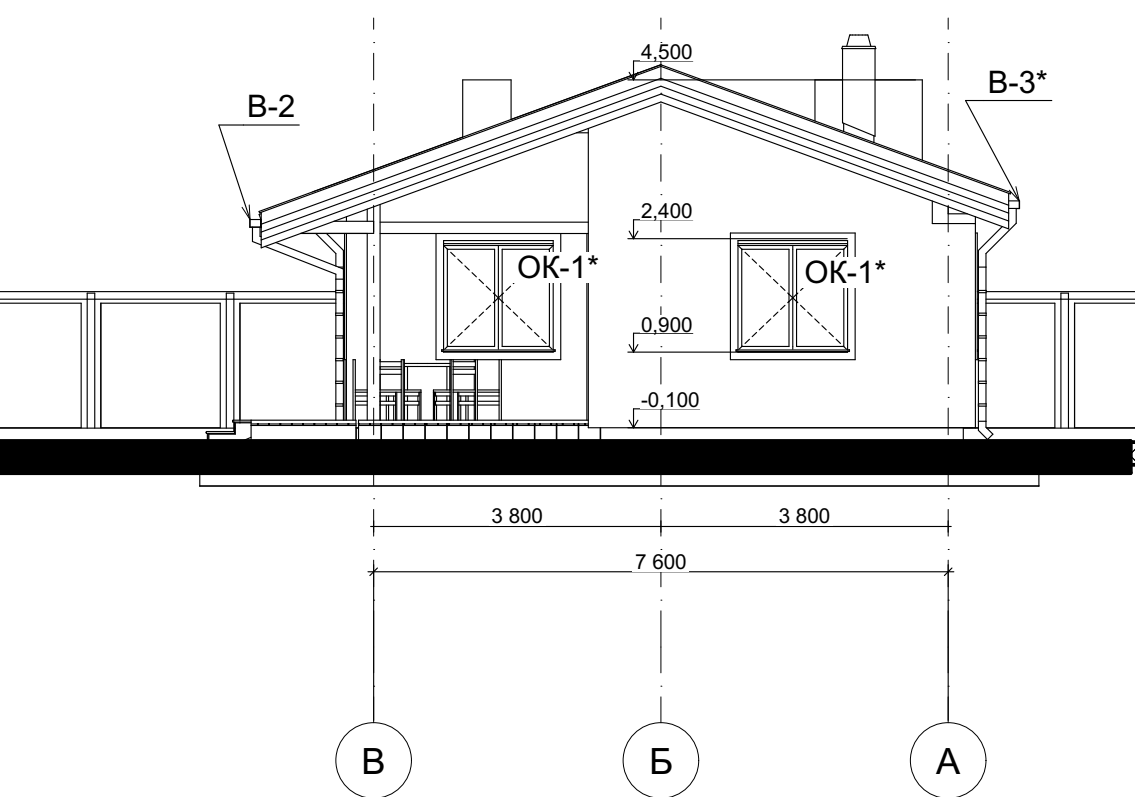

Фасад 5...1

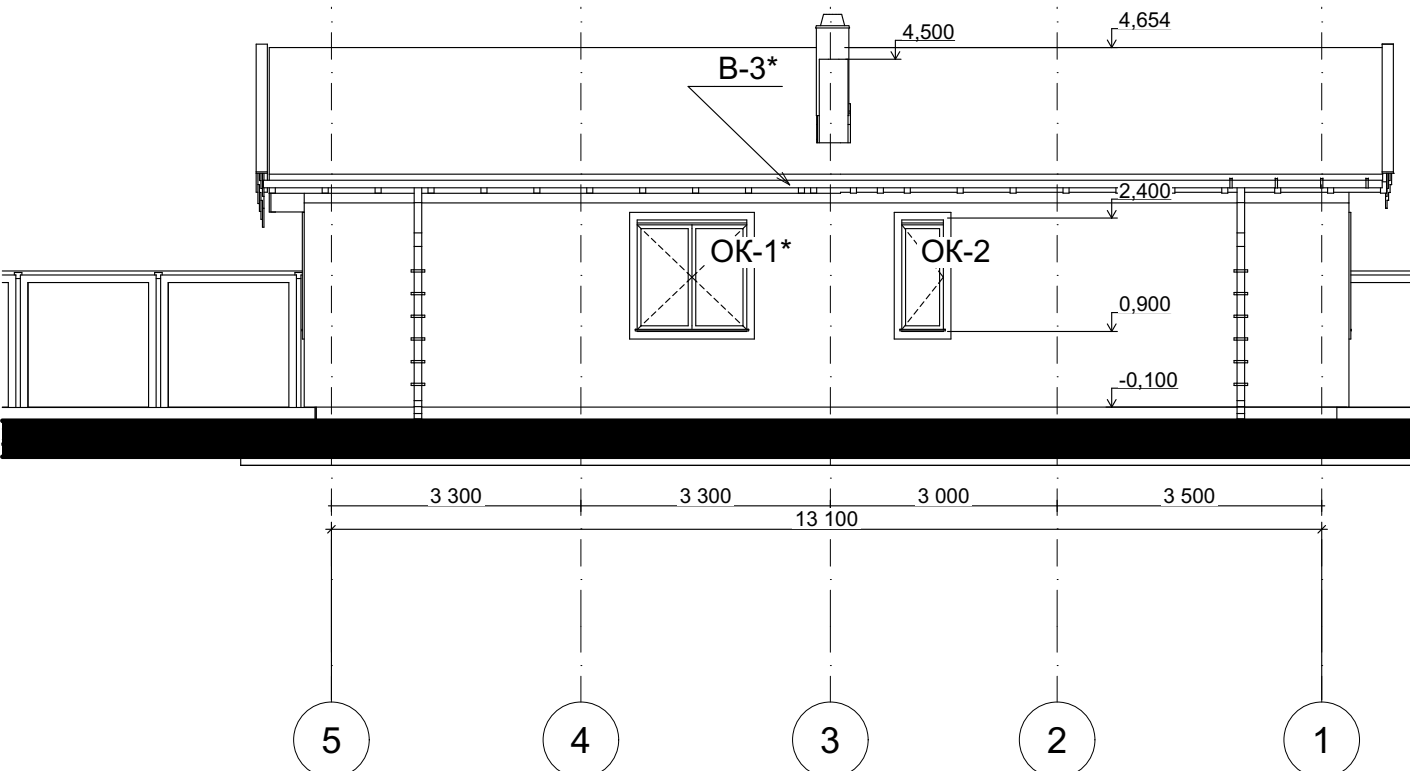



Фасад 1...5

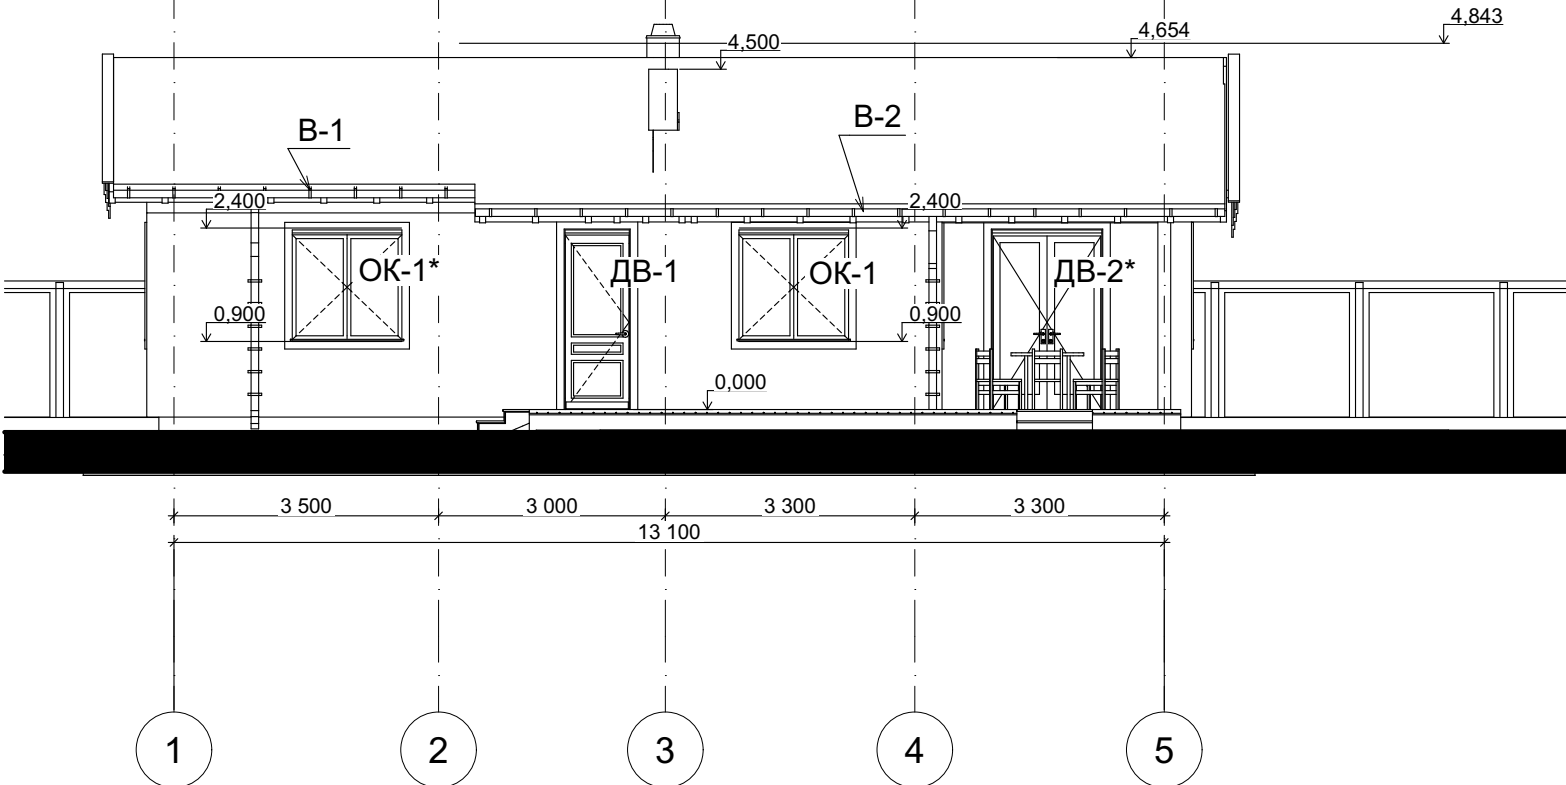


Марка Поз.	Обозначення	Найменування	Кіл.	Масса ед.кг	Прикметки
В-1	Водосборний лоток	Желоб RAINWEY 90\75 4,700	1		
В-2		Желоб RAINWEY 90\75 9,950	1		
В-3		Желоб RAINWEY 90\75 14,650	1		
		Труба водосточна RAINWEY 75 H=2,800	1		
		Труба водосточна RAINWEY 75 H=3000	3		

						186-АБ						
						Харків, садове товариство ХАЗ. проспект Науки 65						
Изм.	Коп.уч.	Лист	№Док.	Подп.	Дата	Забудова ділянки у садоводчеському товаристві ХАЗ №1096 Кадастровий номер 631016300:15:001:0724	Стадия	Лист	Листов			
Архітектор		Борисенко С Е					Єскізний проект	АБ.6				
							Фасади	СТРООД 				

План на відм 0,000

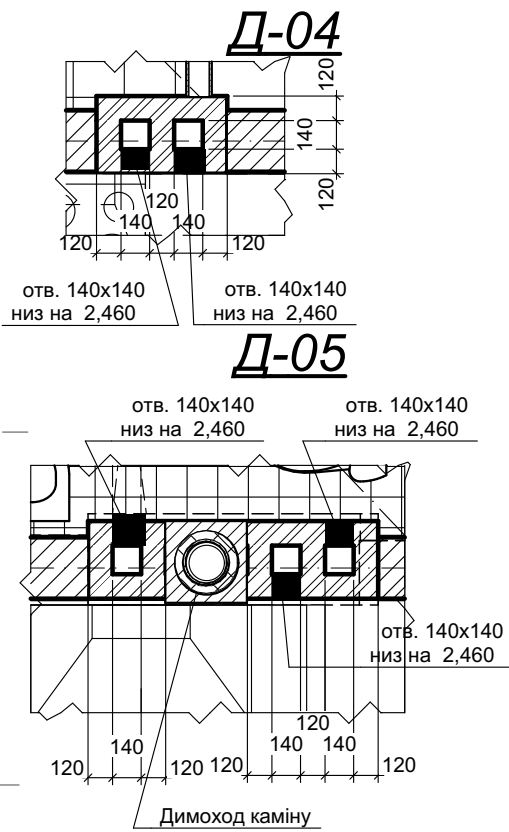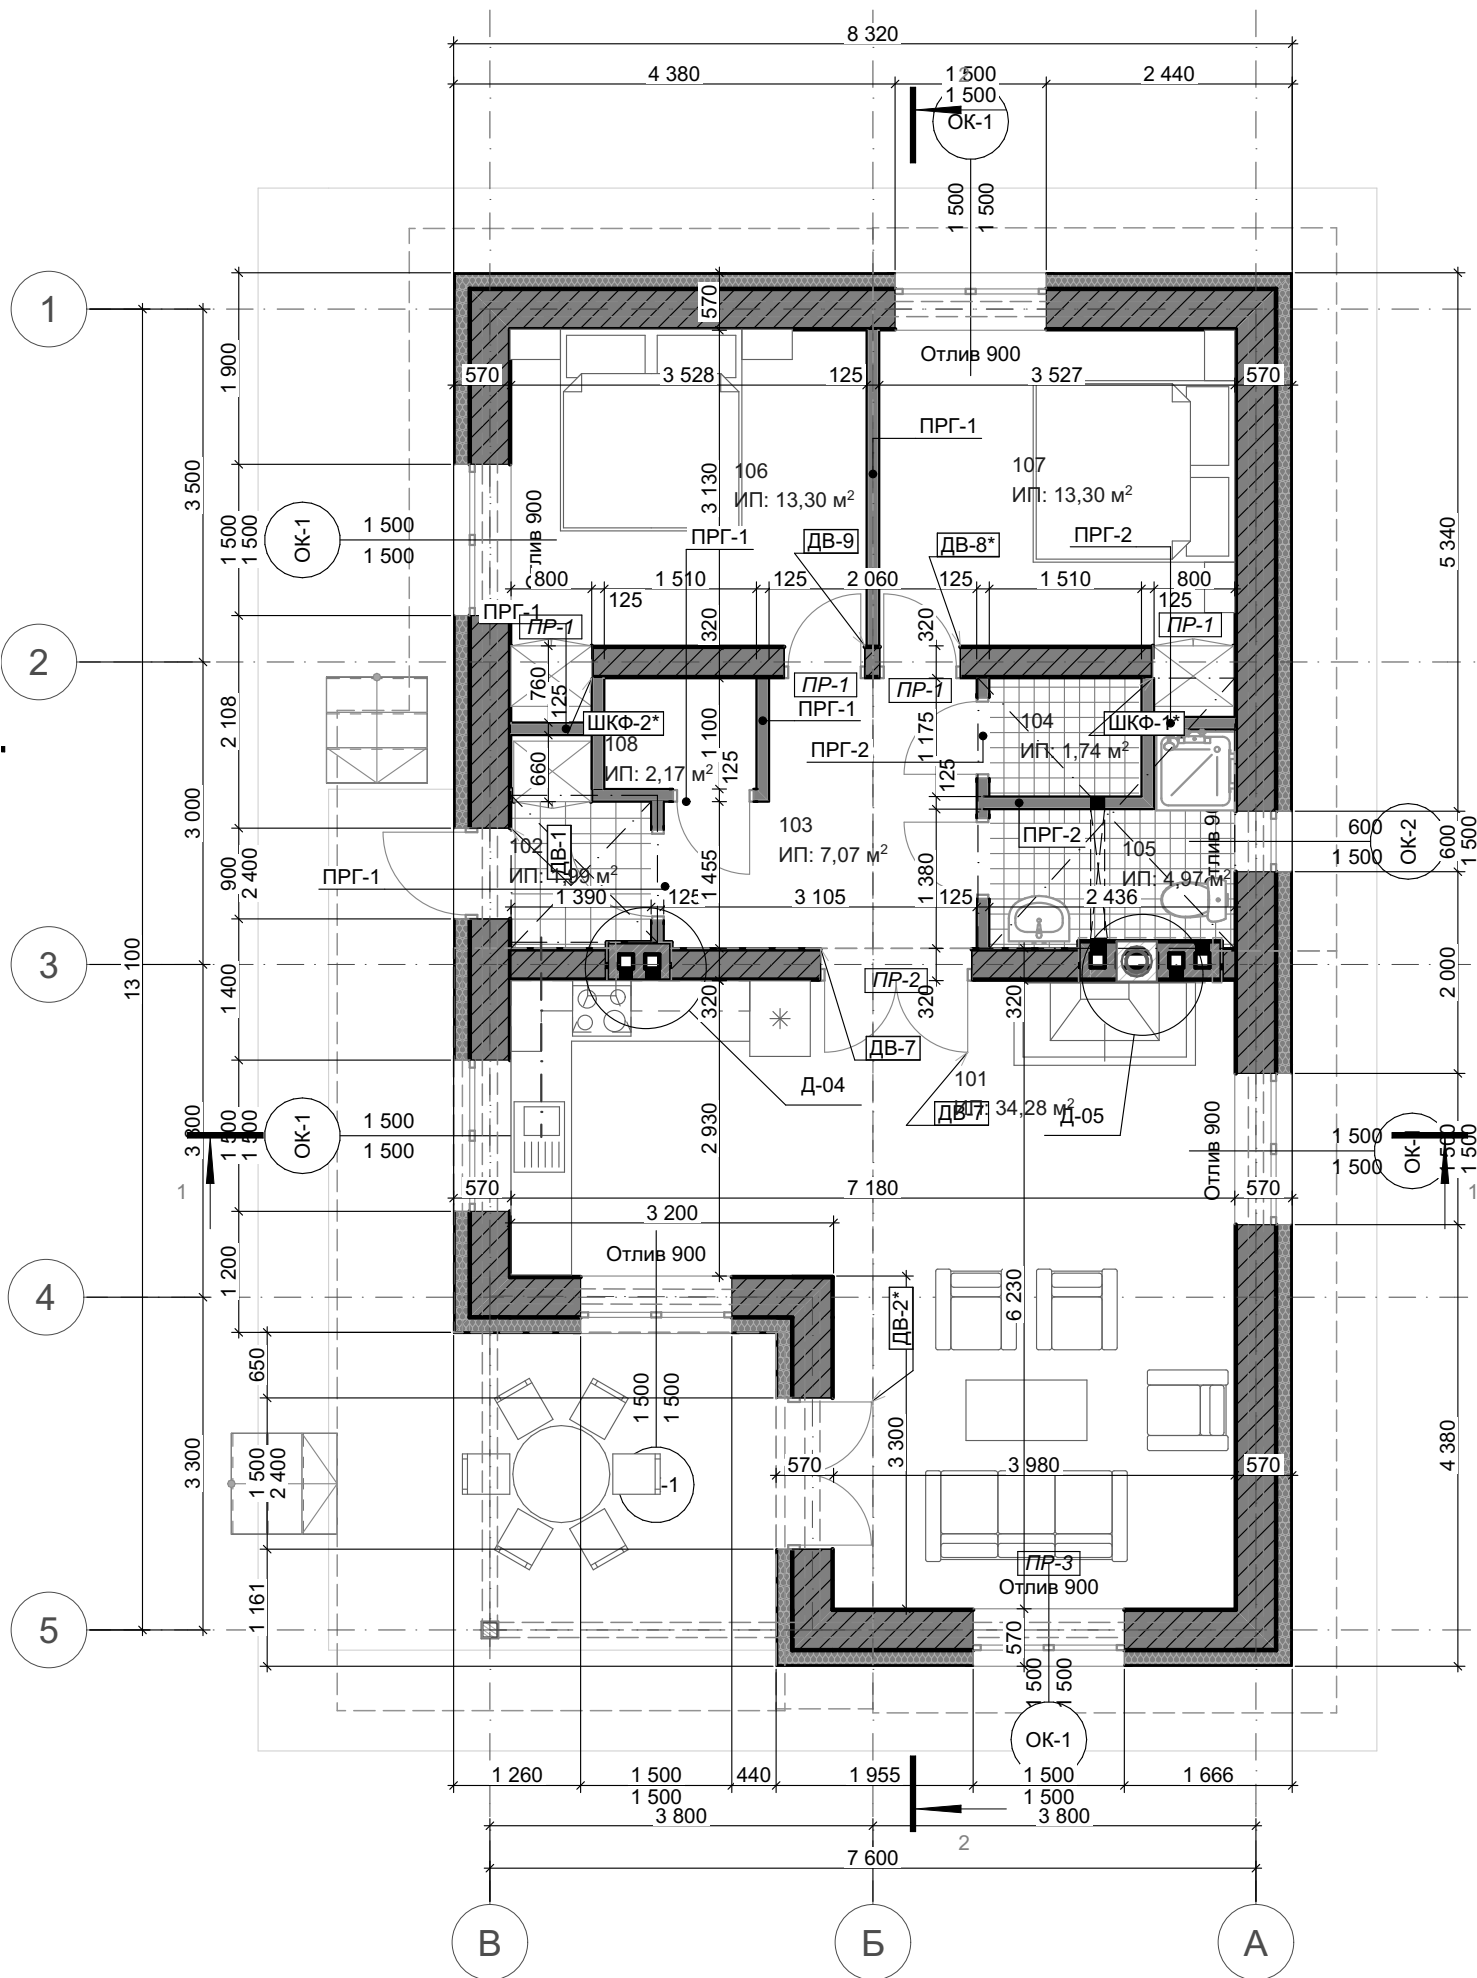

План покрівлі

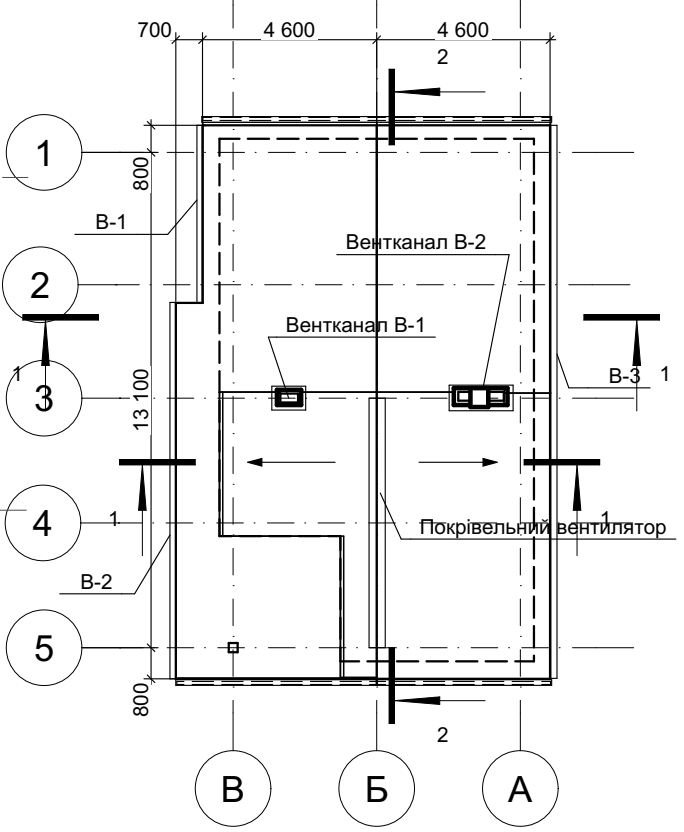

Експлікація приміщень


№	Наименование	Измеренная Площадь
101	Гостина-кухня	34,28
102	Тамбур	1,99
103	Коридор	7,07
104	Тех прим.	1,74
105	Санвузел	4,97
106	Спальня	13,30
107	Спальня	13,30
108	Кладовая	2,17
		78,82 м²

ИКК-03 Компоненты ненесущих стін першого поверху


Имя слоя	Имя	Компонент	
		Объём м [м3]	Площадь м² [м2]
Конструктив - Стены Ненесущие			
	Воздушная Прослойка - Рамы	3,65	36,46
	Гипсокартон	0,57	44,72
	Гипсокартон - Влагостойкий	0,35	28,17

						186-АБ			
						Харків, садове товариство ХАЗ. проспект Науки 65			
Изм.	Кол.уч.	Лист	№Док.	Подп.	Дата	Забудова ділянки у садоводчеському товаристві ХАЗ №1096 Кадастровий номер 631016300:15:001:0724	Стадия	Лист	Листов
Архітектор	Борисенко С Е						Єскізний проект	АБ.7	
						План на відм 0,000	СТРОО 		

Розріз 1-1













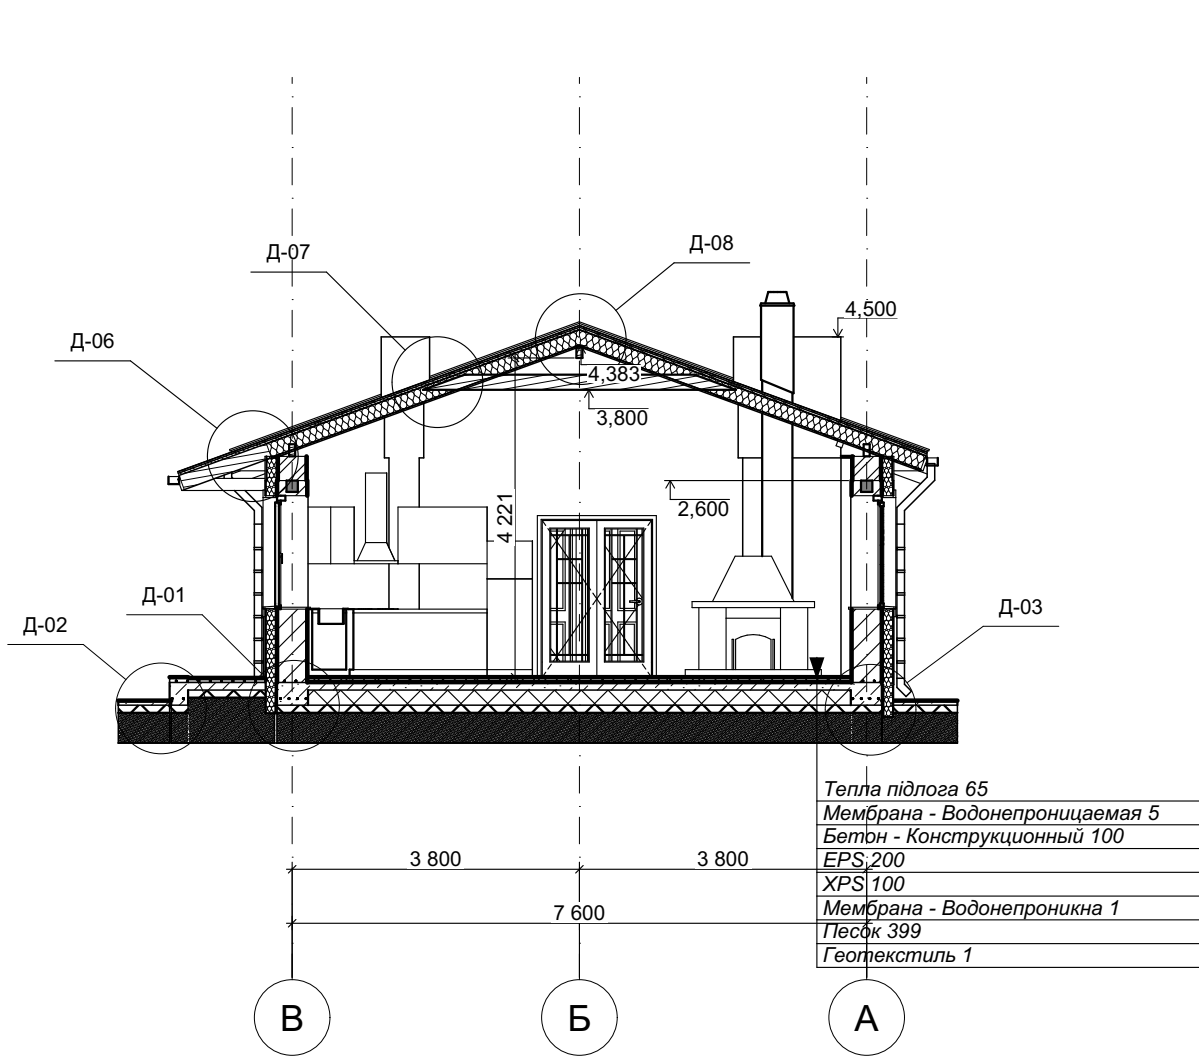


Розріз 2-2

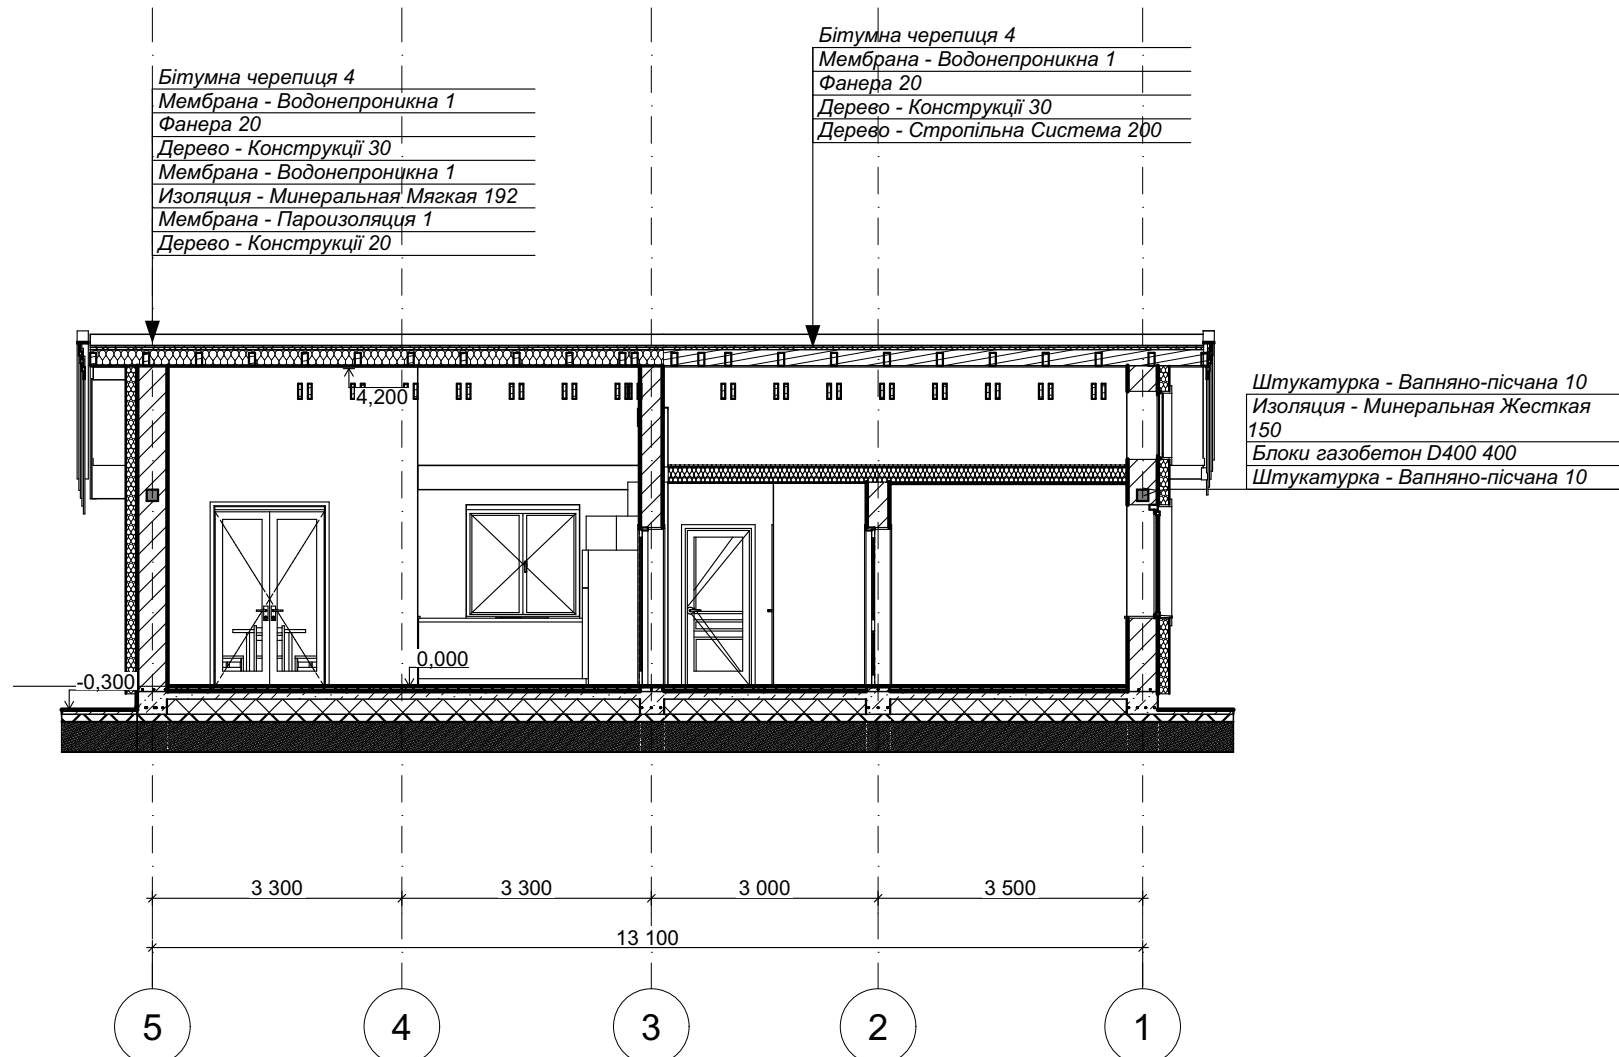

						186-АБ			
						Харків, садове товариство ХАЗ. проспект Науки 65			
Изм.	Коп.уч.	Лист	№Док.	Подп.	Дата	Забудова ділянки у садоводчеському товаристві ХАЗ №1096 Кадастровий номер 631016300:15:001:0724	Стадия	Лист	Листов
Архітектор	Борисенко С.Е.						Єскізний проект	АБ.8	
						Розрізи			






Каталог вікон

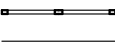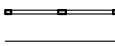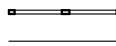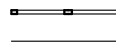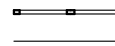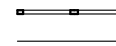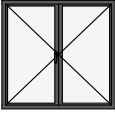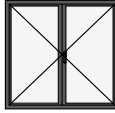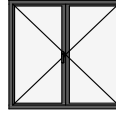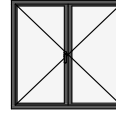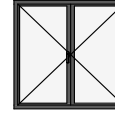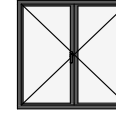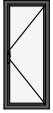Полный ID Элемента	ОК-1	ОК-1	ОК-1	ОК-1	ОК-1	ОК-1	ОК-2	ОК-3
Наименование Окна	Раздвижное Дв...	Раздвижное Дв...	Раздвижное Дв...	Раздвижное Дв...	Раздвижное Дв...	Раздвижное Дв...	Окно 24	Окно 24
Количество	1	1	1	1	1	1	1	1
Из Зоны с Номером	<Не определено>	101	101	101	106	107	105	<Не определено>
Размер Ш x В	1 500×1 500	1 500×1 500	1 500×1 500	1 500×1 500	1 500×1 500	1 500×1 500	600×1 500	900×900
Ориентация	П	Л	П	П	П	П	Л	
Высота Подоконника Окна	900	900	900	900	900	900	900	3 000
Высота Перемычки Окна	2 400	2 400	2 400	2 400	2 400	2 400	2 400	3 900
2D-символ								
Вид со Стороны, Противоположной Стороне Открывания								
Тип Заполнения Проема в Противопожарной Преграде	<Не определено>	<Не определено>	<Не определено>	<Не определено>	<Не определено>	<Не определено>	<Не определено>	<Не определено>
Горючесть	<Не определено>	<Не определено>	<Не определено>	<Не определено>	<Не определено>	<Не определено>	<Не определено>	<Не определено>
Коэффициент Сопротивления Теплопередаче Ra тран.	---	---	---	---	---	---	---	---

1. Розміри вікон надані проектні. Перед замовленням вікон виконати фактичні заміри проїомів.

						186-АБ			
						Харків, садове товариство ХАЗ. проспект Науки 65			
Изм.	Коп.уч.	Лист	№Док.	Подп.	Дата	Забудова ділянки у садоводчеському товаристві ХАЗ №1096 Кадастровий номер 631016300:15:001:0724	Стадия	Лист	Листов
Архітектор	Борисенко С Е						Єскізний проект	АБ.9	
							Вікна		
							СТРОО 		


Каталог дверей

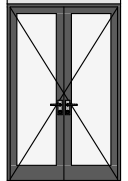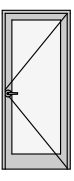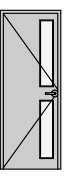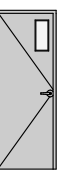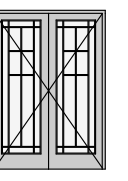Полный ID Элемента	ДВ-1	ДВ-2	ДВ-3	ДВ-4	ДВ-5	ДВ-6	ДВ-7	ДВ-8	ДВ-9
D по Классификации	Дверь -1	Дверь -2	Дверь -3	Дверь -4	Дверь -5	Дверь -6	Дверь -7	Дверь -8	Дверь -9
Наименование Двери	Однопольн...	Двупольная...	Однопольн...	Однопольн...	Однопольн...	Однопольн...	Двупольная...	Однопольн...	Однопольн...
Количество	1	1	1	1	1	1	1	1	1
В Зону с Номером	<Не опреде...	101	103	108	103	103	101	107	106
Размер Ш x В	900×2 400	1 500×2 400	900×2 100	800×2 100	800×2 100	800×2 100	1 500×2 100	800×2 100	800×2 100
Ориентация	Л	П	Л	П	П	Л	Л	П	Л
Высота Порога Двери	0	0	0	0	0	0	0	0	0
Высота Перемычки Двери	2 400	2 400	2 100	2 100	2 100	2 100	2 100	2 100	2 100
2D-символ									
Вид со Стороны, Противоположной Стороне Открывания									
Тип Заполнения Проема в Противопожарной Преграде	<Не опреде...	<Не опреде...	<Не опреде...	<Не опреде...	<Не опреде...	<Не опреде...	<Не опреде...	<Не опреде...	<Не опреде...
Горючесть	<Не опреде...	<Не опреде...	<Не опреде...	<Не опреде...	<Не опреде...	<Не опреде...	<Не опреде...	<Не опреде...	<Не опреде...
Коэффициент Сопротивления Теплопередаче	---	---	---	---	---	---	---	---	---
Rw	<Не опреде...	<Не опреде...	<Не опреде...	<Не опреде...	<Не опреде...	<Не опреде...	<Не опреде...	<Не опреде...	<Не опреде...
Lnw									
Пожарный Выход	☐	☐	☐	☐	☐	☐	☐	☐	☐
Противодымовая Защита	☐	☐	☐	☐	☐	☐	☐	☐	☐
Обеспечение Доступности для Маломобильных Групп	☐	☐	☐	☐	☐	☐	☐	☐	☐
Класс Защиты от Взлома	<Не опреде...	<Не опреде...	<Не опреде...	<Не опреде...	<Не опреде...	<Не опреде...	<Не опреде...	<Не опреде...	<Не опреде...

1. Розміри дверей надані проектні. Перед замовленням вікон виконати фактичні заміри проїомів.

						186-АБ			
						Харків, садове товариство ХАЗ. проспект Науки 65			
Изм.	Коп.уч.	Лист	№Док.	Подп.	Дата	Забудова ділянки у садоводчеському товаристві ХАЗ №1096 Кадастровий номер 631016300:15:001:0724	Стадия	Лист	Листов
Архітектор	Борисенко С Е						Єскізний проект	АБ.10	
							Двері		
							СТРОО 		

План підлог

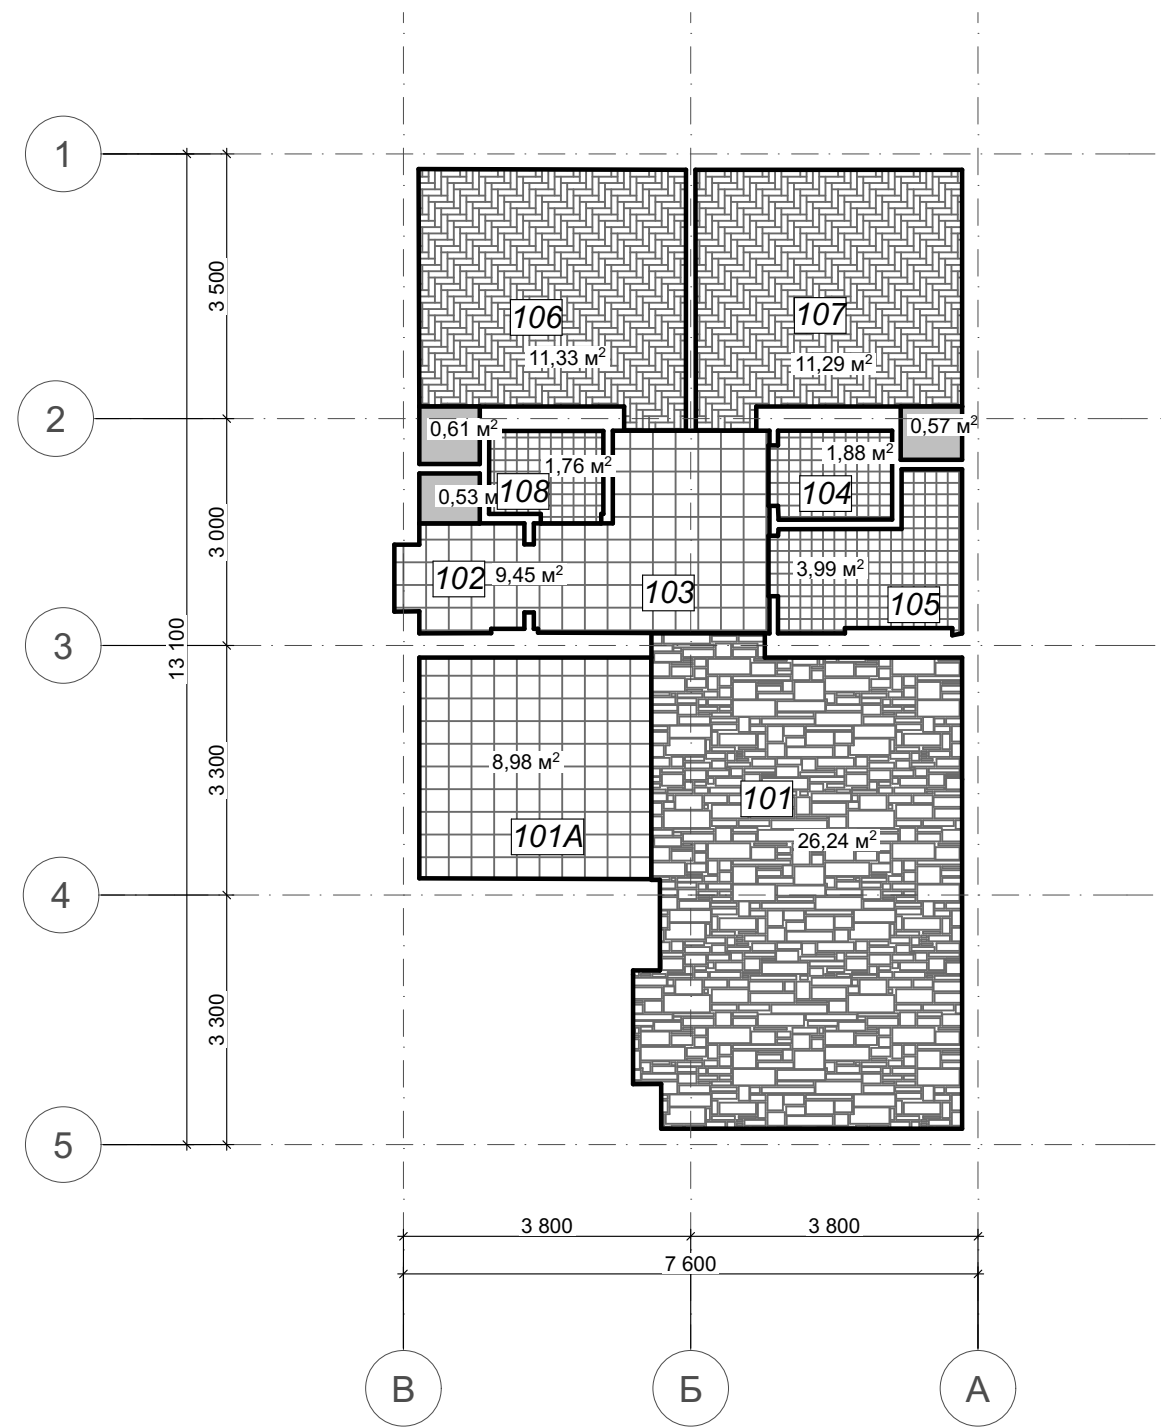


Експликація підлог

Номера приміщень	Тип підлоги	Схема підлоги	Склад підлоги	Площадь пола м2
102,103,101A	1 ТП		Покриття- керамична плітка Клей Самовирівнювача стяжка Стяжка з теплою підлогою Пенофол с отражающим слоем-3 мм Праймер (битумный) Технониколь №01-1мм Чорна підлога	18,48м2
101	2ТП		Ламінат Клей Грунтовка Самовирівнювачий шар Легковирівнювача стяжка Грунтовка Чорна підлога	26,24 м2
106,107	3ТП		Покриття-Паркет Клей Грунтовка Вирівнюючий шар фанери 10мм завтовшки Легковирівнювача стяжка Грунтовка чорна підлога	22,62м2
105,104,108			Покриття- керамична плітка Клей Герметизирующая стрічка Два шари гідроізоляції Стяжка Шар поліетиленової плівки Легковирівнювача стяжка Грунтовка Брудна підлога	7,63 м2

1. Конструкція підлоги може бути змінена за бажанням замовника, або дизайнеру інтер'єру


						186-АБ						
						Харків, садове товариство ХАЗ. проспект Науки 65						
Изм.	Коп.уч.	Лист	№Док.	Подп.	Дата	Забудова ділянки у садоводчеському товаристві ХАЗ №1096 Кадастровий номер 631016300:15:001:0724		Стадия	Лист	Листов		
Архітектор		Борисенко С Е						Єскізний проект	АБ.11			
						План підлог		СТРООД 				

План котловану

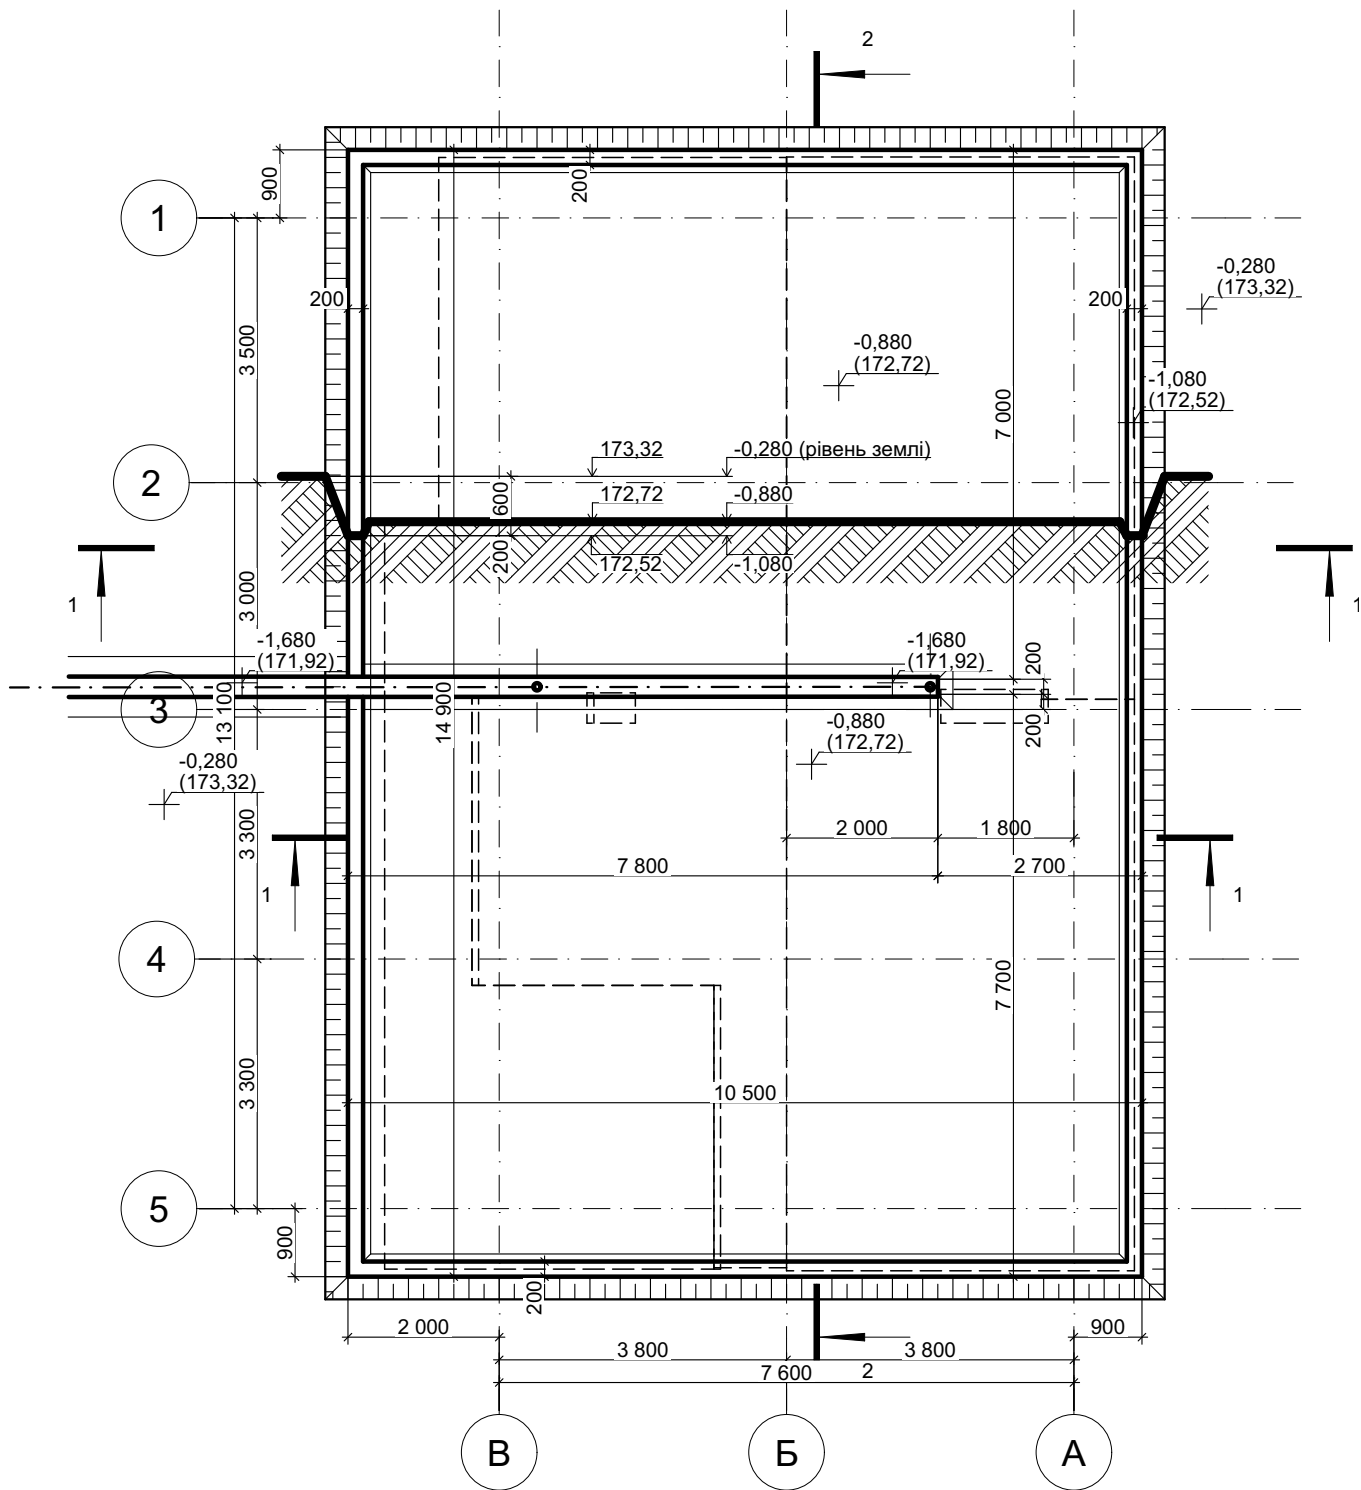

						186-АБ			
						Харків, садове товариство ХАЗ. проспект Науки 65			
Изм.	Коп.уч.	Лист	№Док.	Подп.	Дата				
						Забудова ділянки у садоводчеському товаристві ХАЗ №1096 Кадастровий номер 631016300:15:001:0724	Стадія	Лист	Листов
Архітектор		Борисенко С Е					Єскізний проект	АБ.12	
						Схема котловану	СТРОО		

Схема трасировки каналізаційних та дренажних труб

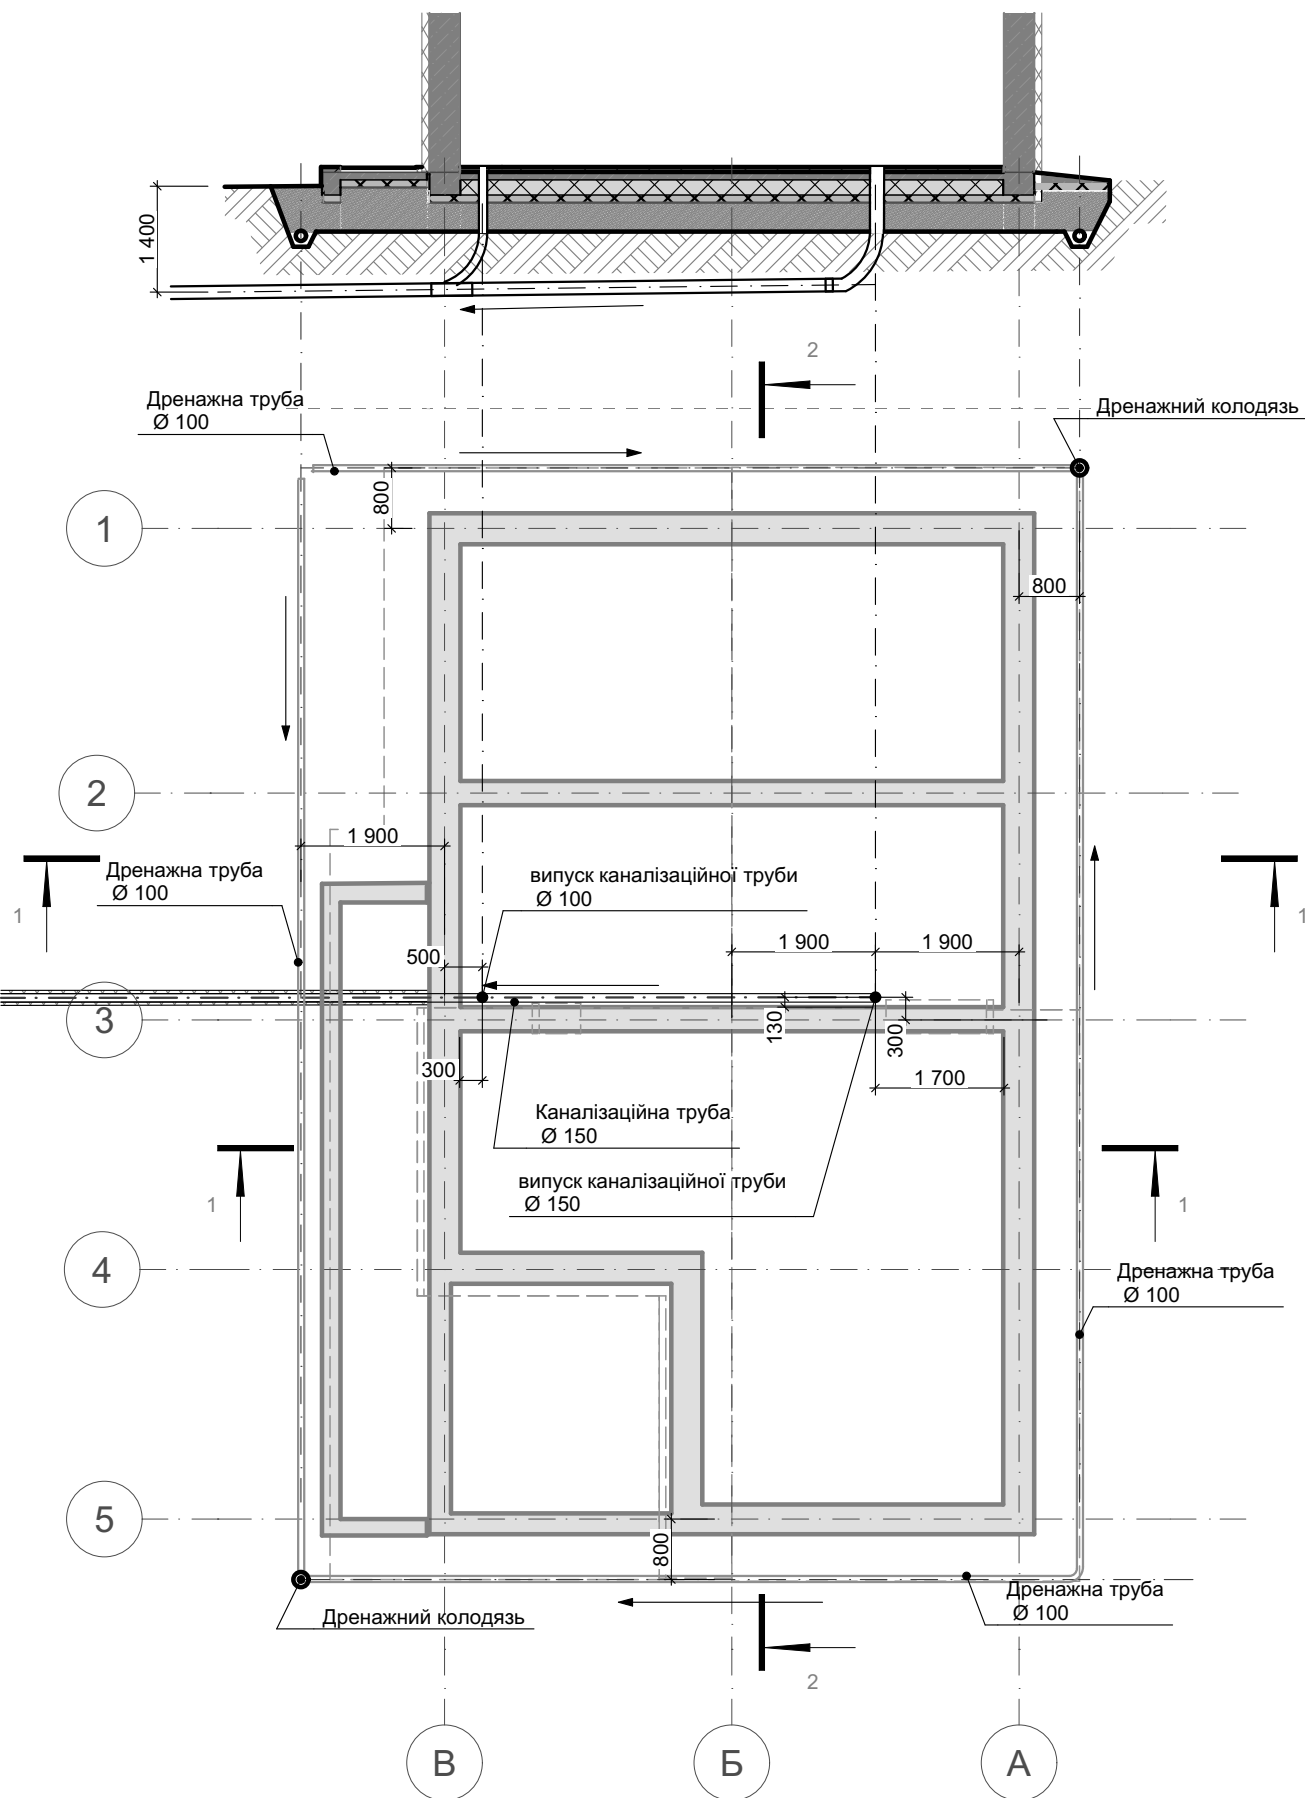


Приклад дренажного колодязя





						186-АБ			
						Харків, садове товариство ХАЗ. проспект Науки 65			
Изм.	Коп.уч.	Лист	№Док.	Подп.	Дата	Забудова ділянки у садоводчеському товаристві ХАЗ №1096 Кадастровий номер 631016300:15:001:0724	Стадия	Лист	Листов
Архітектор		Борисенко С.Е.					Єскізний проект	АБ.13	
						Схема розташування каналізації та дренажу	СТРООД 		


Конструкція плити фундаменту

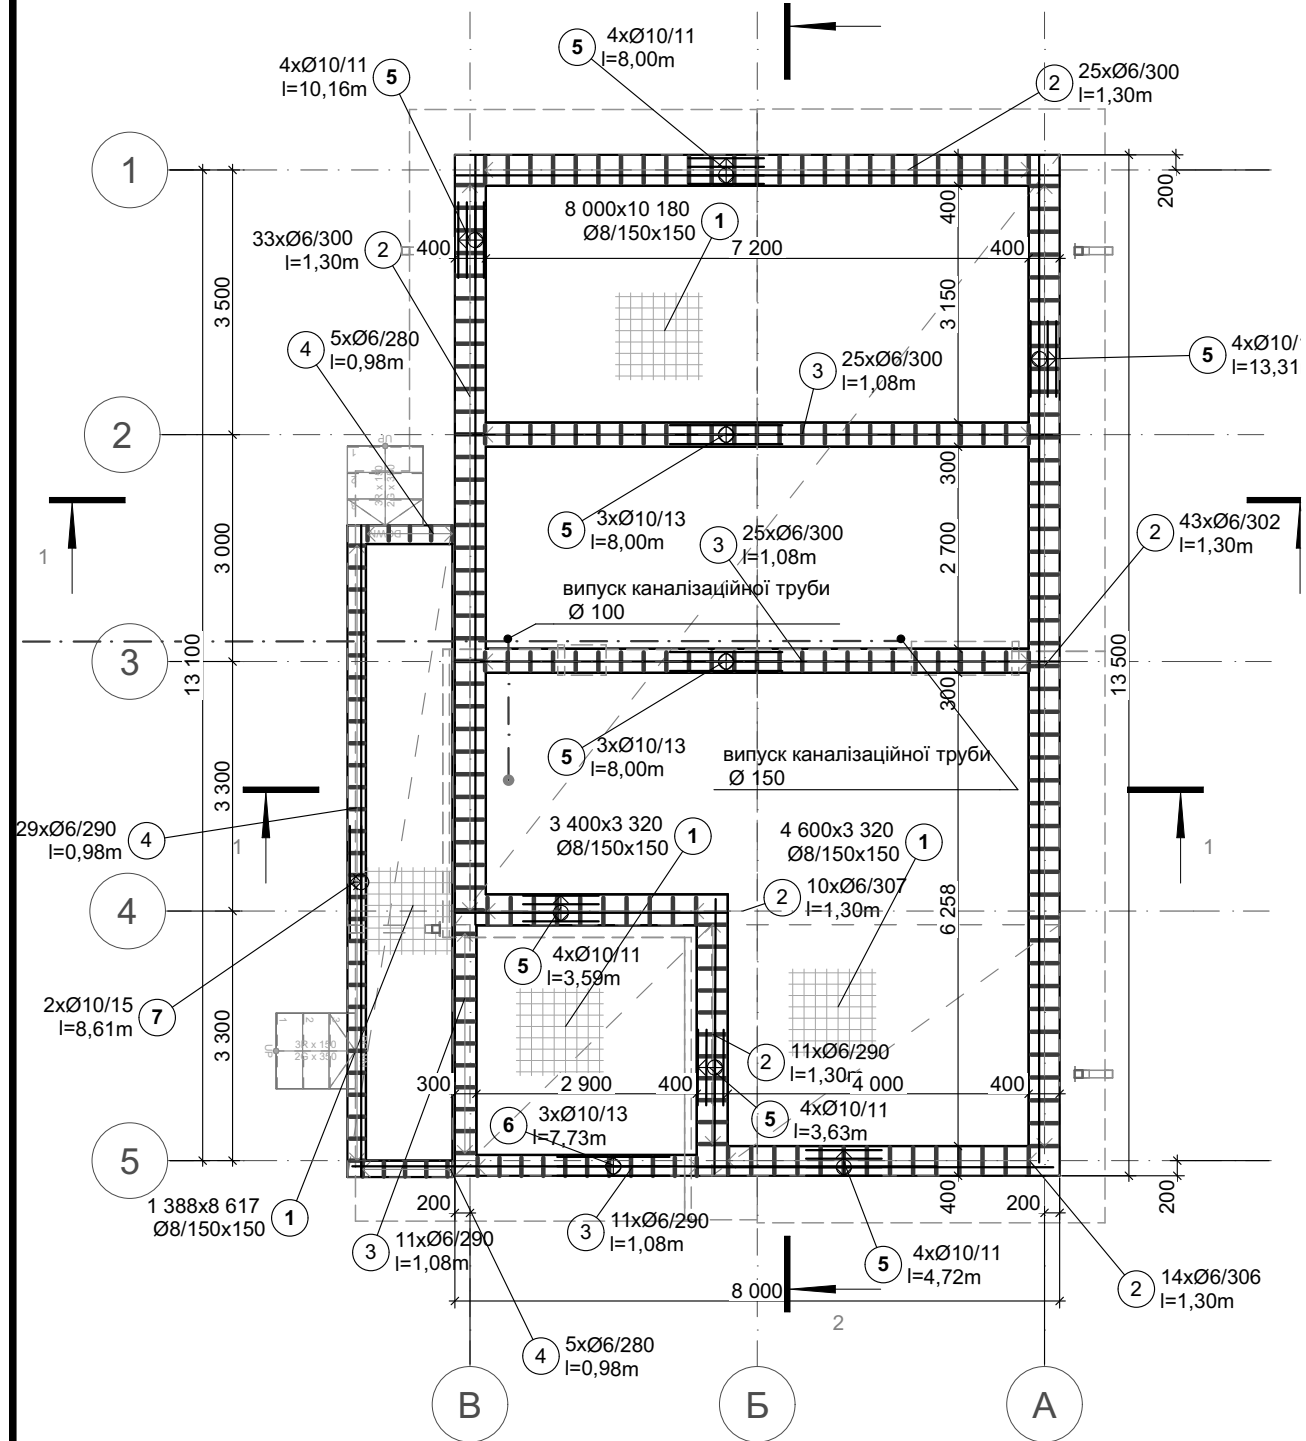


Розріз 1-1

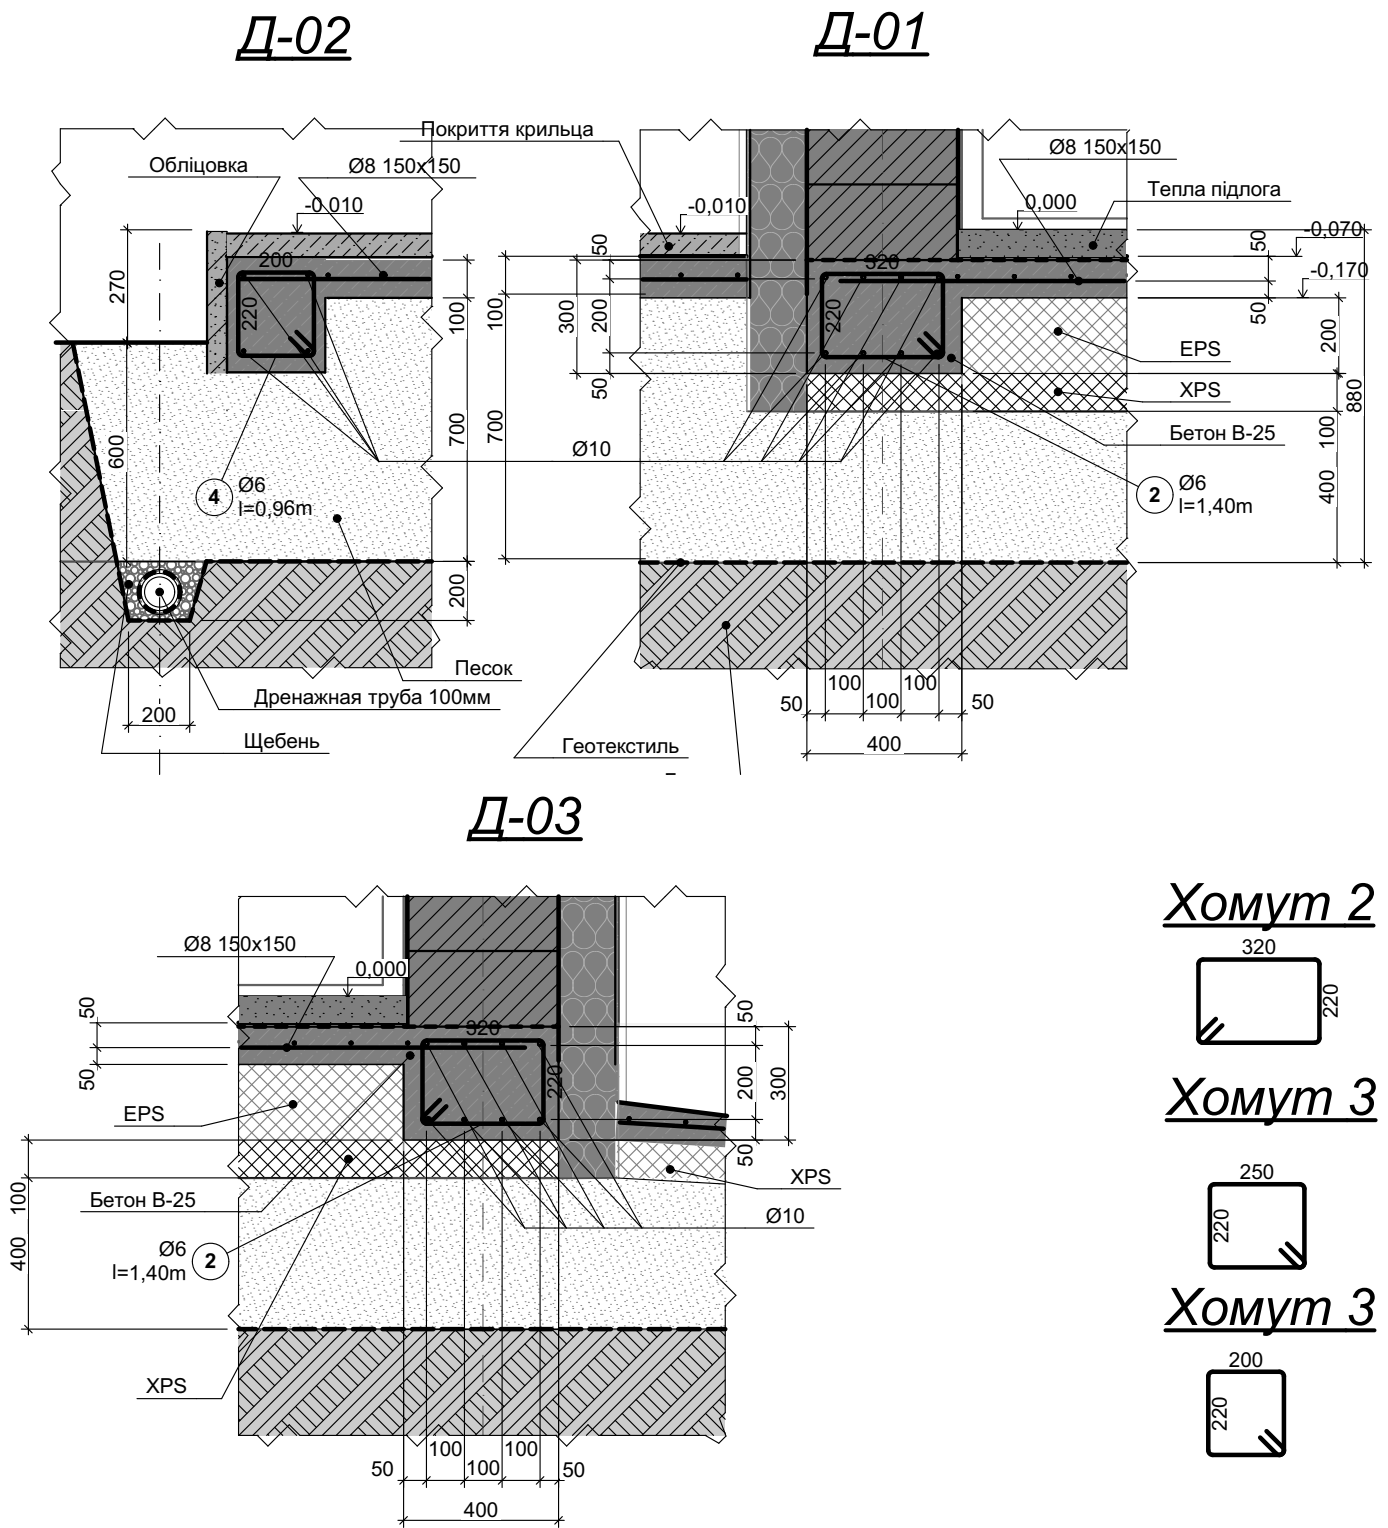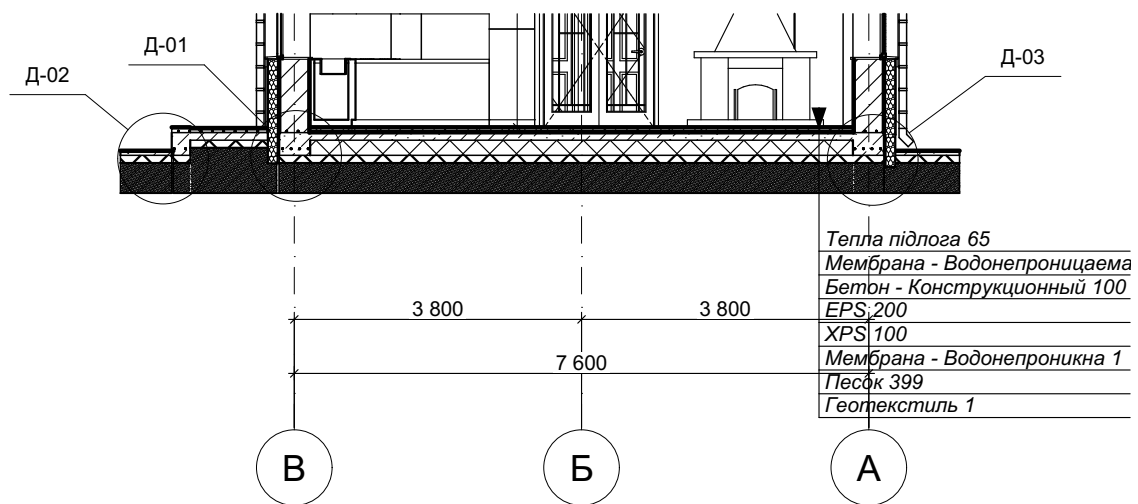


Хомут 2

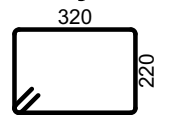

Хомут 3

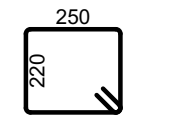

Хомут 3

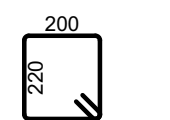

						186-АБ		
						Харків, садове товариство ХАЗ. проспект Науки 65		
Изм.	Коп.уч.	Лист	№Док.	Подп.	Дата	Забудова ділянки у садоводчеському товаристві ХАЗ №1096		
Архітектор		Борисенко С Е				Стадія	Лист	Листов
						Єскізний проект	АБ.14	
						Кадастровий номер 631016300:15:001:0724		
						Конструкція фундаменту		
								


Специфікація на фундамент

Марка Поз.	Обозначення	Найменування	Кіл.	Масса ед.кг	Прикметки
1	Арматура	Арматурна сітка Ø8 150x150	120 м2		
2		Хомут из арматуры А400 Ø6 L=1300	140 шт		
3		Хомут из арматуры А400 Ø6 L=1080	72 шт		
4		Хомут из арматуры А400 Ø6 L=980	42 шт		
5		Арматура Ø10	468 п.м.		
		Бетон В-25	17,2 м3		
		XPS 100mm	160 м2		
		EPS 200mm	90 м2		
		Пісок	64 м3		
		Щебень	0,5 м3		
		Геополотно	170м2		
		Дренажна труба 100мм	50 п.м.		
		Дренажний колодязь	2 шт		


						186-АБ			
						Харків, садове товариство ХАЗ. проспект Науки 65			
Изм.	Коп.уч.	Лист	№Док.	Подп.	Дата				
Архітектор	Борисенко С Е					Забудова ділянки у садоводчеському товаристві ХАЗ №1096 Кадастровий номер 631016300:15:001:0724	Стадия	Лист	Листов
							Єскізний проект	АБ.15	
						Конструкція фундаменту (продовження)	СТРОФ 		

Кладочный план

Д-04

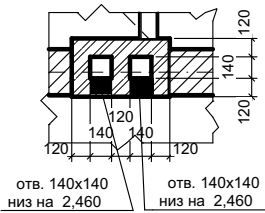

Д-05

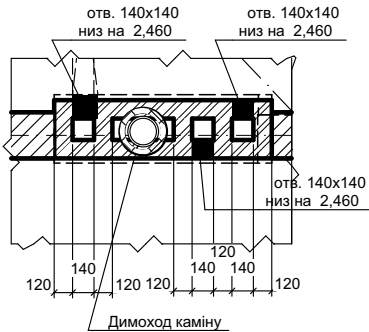

Відомість проїомів

Марка, поз.	Размер проема в кладке bхh, мм
ДВ-1	900×2 400
ДВ-2	1 500×2 400
ДВ-7	1 500×2 100
ДВ-8	800×2 100
ДВ-9	800×2 100
ОК-1	1 500×1 500
ОК-1	1 500×1 500
ОК-1	1 500×1 500
ОК-1	1 500×1 500
ОК-1	1 500×1 500
ОК-1	1 500×1 500
ОК-2	600×1 500
ОК-3	900×900
ШКФ-1	800×2 100


Відомість перетинок

№	Схема сечения	Кильк. місць та перетинок
ПР-1		4 місця
ПР-2		2 місця

компоненти несучіх стін			
Имя сл...	Имя	Компонент	
		Объем [м3]	Площадь [м2]
Конструктив - Стены Несущие			
	Блоки газобетон D400	52,28	141,45
	Изоляция - Минеральная Жесткая	17,60	117,56
	Кирпич - Облицовочный	1,86	15,56
	Штукатурка - Вапняно-пісчана	2,85	286,21


						186-АБ			
						Харків, садове товариство ХАЗ. проспект Науки 65			
Изм.	Коп.уч.	Лист	№Док.	Подп.	Дата	Забудова ділянки у садоводчеському товаристві ХАЗ №1096 Кадастровий номер 631016300:15:001:0724	Стадия	Лист	Листов
Архітектор		Борисенко С Е					Єскізний проект	АБ.16	
						Кладочний план	СТРОО 		

Монолітний пояс МП-1

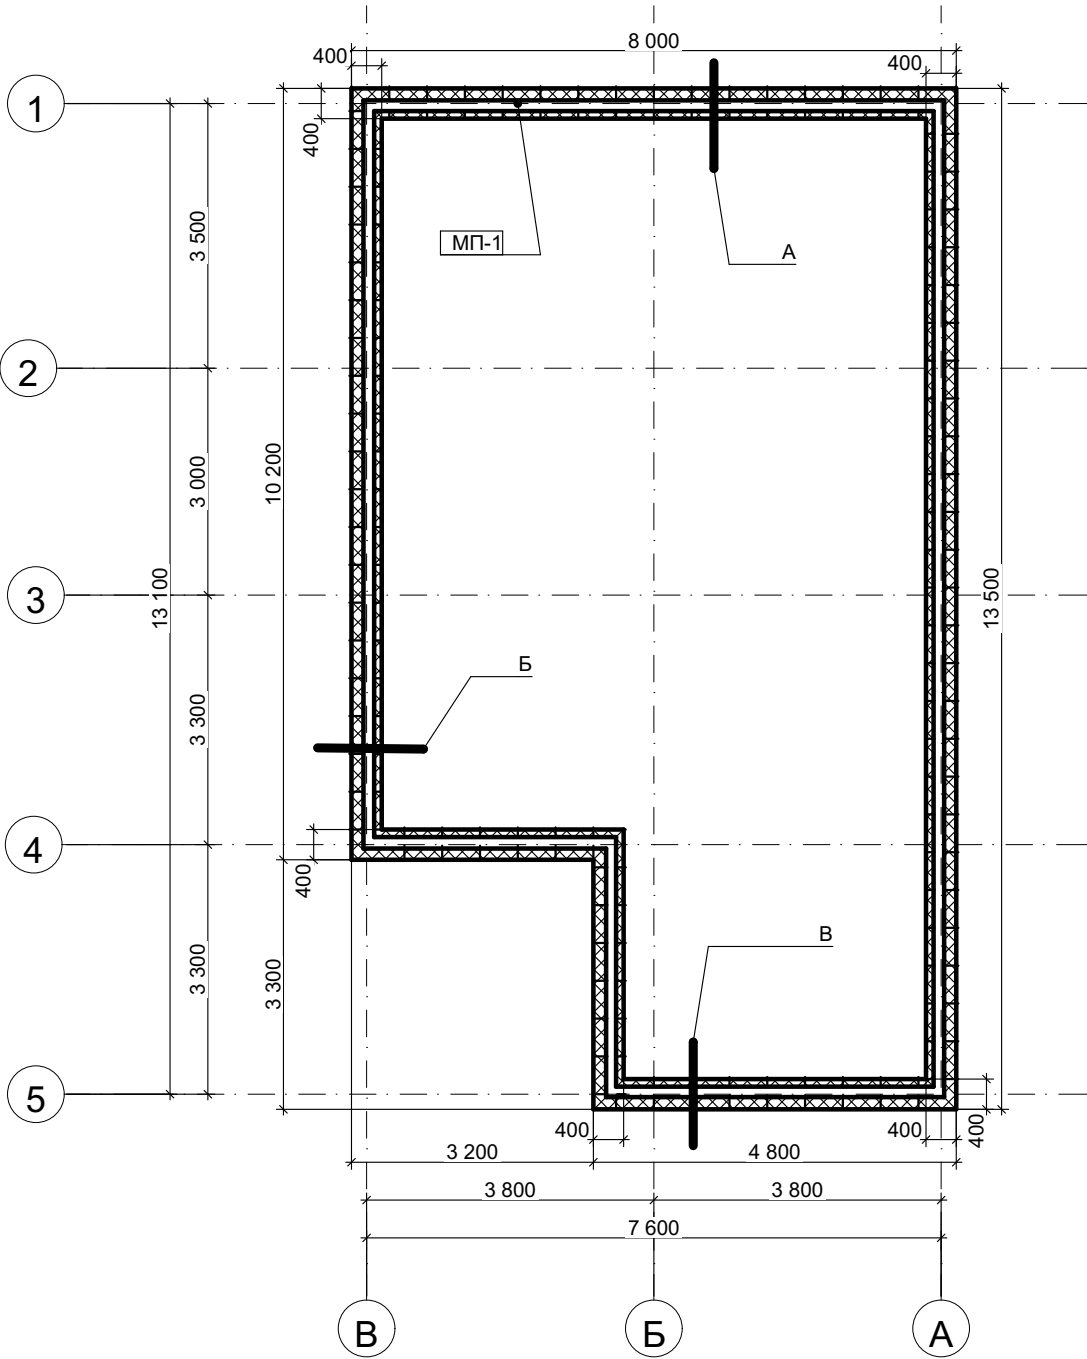


Специфікація на пояс МП-1

Марка Поз.	Обозначення	Найменування	Кіл.	Масса ед.кг	Прикметки
1	Арматура	Хомут из арматуры А400 Ø6 L=519	800 шт		
2		Арматура Ø10	171 п.м.		
		Бетон В-25	4,3 м3		

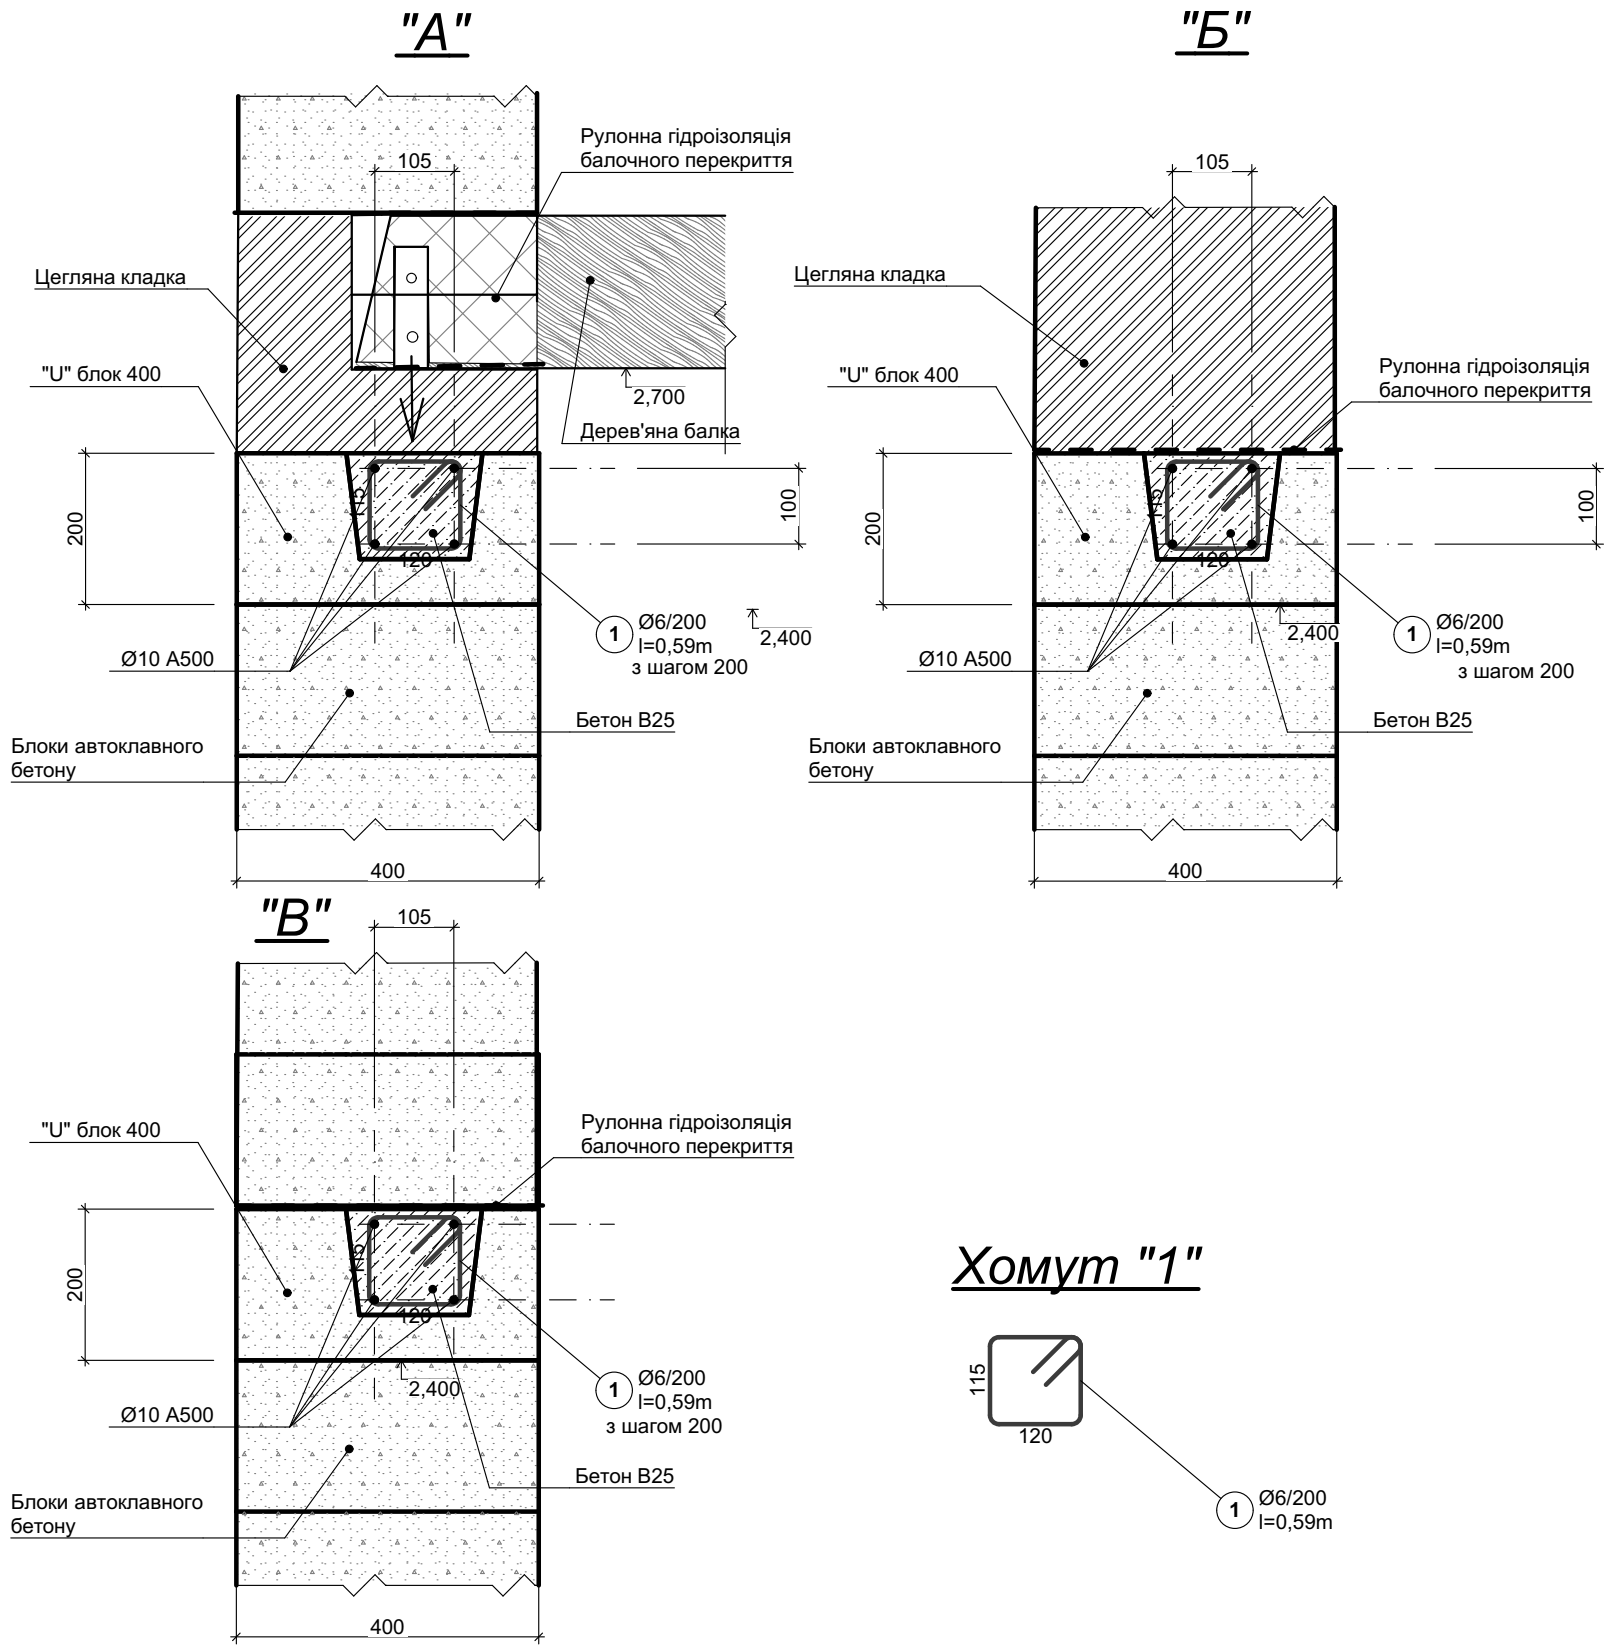


Хомут "1"

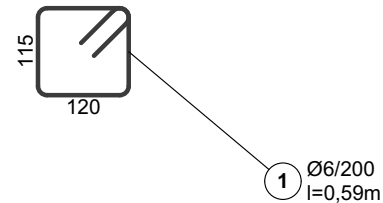


						186-АБ		
						Харків, садове товариство ХАЗ. проспект Науки 65		
Забудова ділянки у садоводчеському товаристві ХАЗ №1096						Стадія	Лист	Листов
Кадастровий номер 631016300:15:001:0724						Єскізний проект	АБ.17	
пояс МП-1						СТРОО		


Конструкція перекриття горища

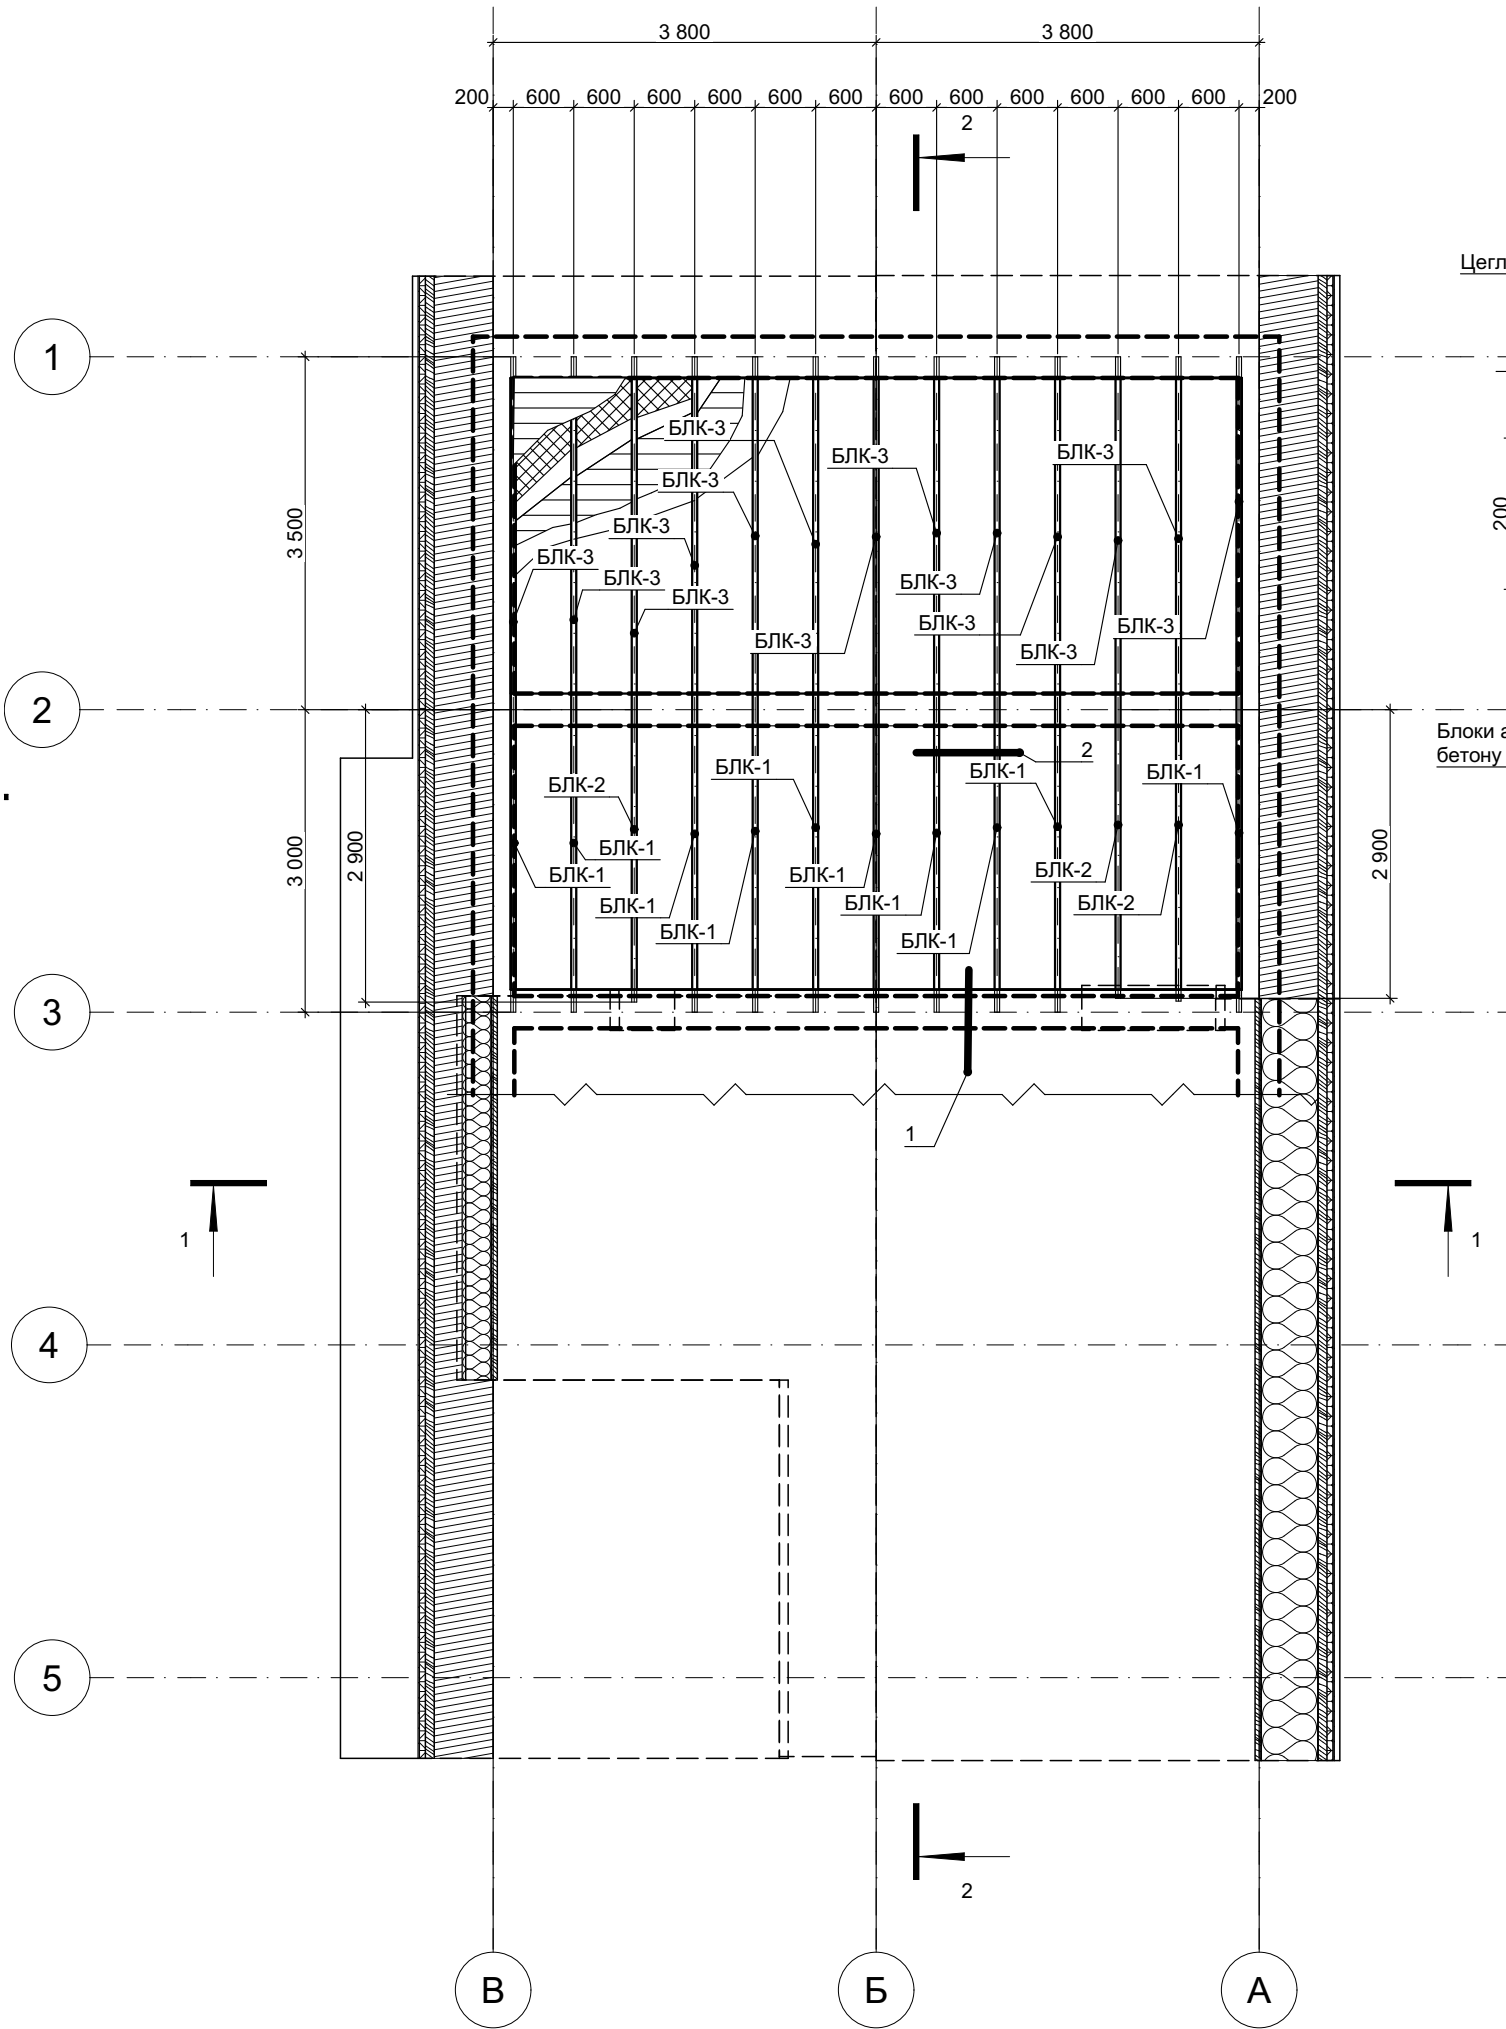

"1"

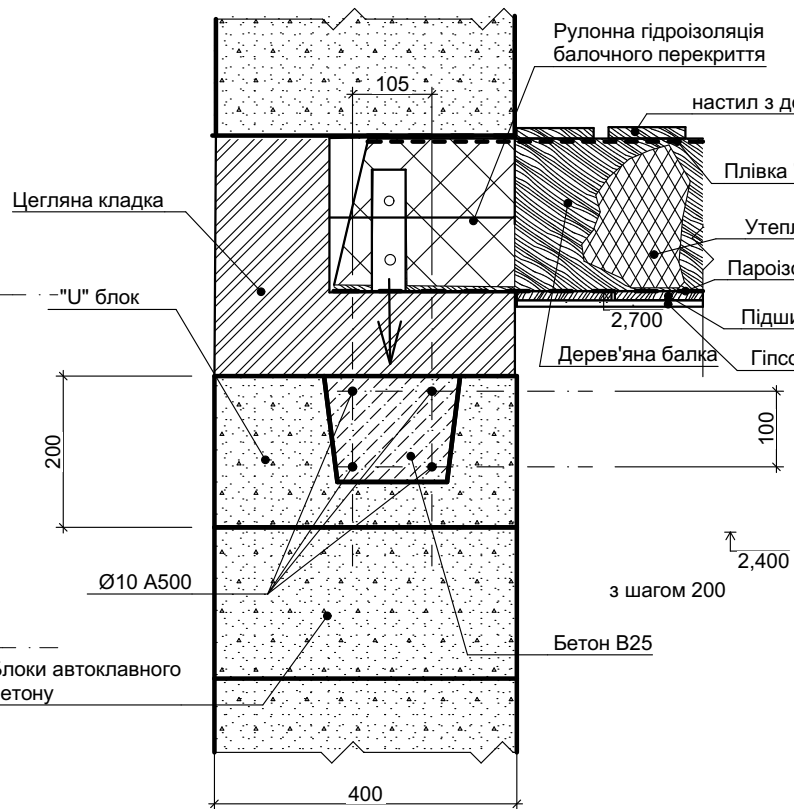

"2"

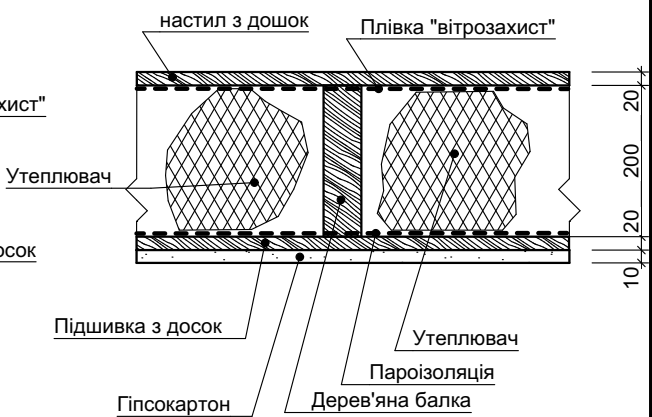


Специфікація на перекриття горища


Марка Поз.	Обозначення	Найменування	Кіл.	Масса ед.кг	Прикметки
БЛК-1		Брус 200х50х3000	10		
БЛК-2		Брус 200х50х2900	3		
БЛК-3		Брус 200х50х3500	13		
		Підшивка дошкою 20			
		Настил дошкою 20			
		ГКЛ 10			

						186-АБ		
						Харків, садове товариство ХАЗ. проспект Науки 65		
						Забудова ділянки у садоводчеському товаристві ХАЗ №1096		
						Кадастровий номер 631016300:15:001:0724		
						Конструкція перекриття горища		
						Стадія	Лист	Листов
						Єскізний проект	АБ.18	
						СТРОО		


План крокової системи

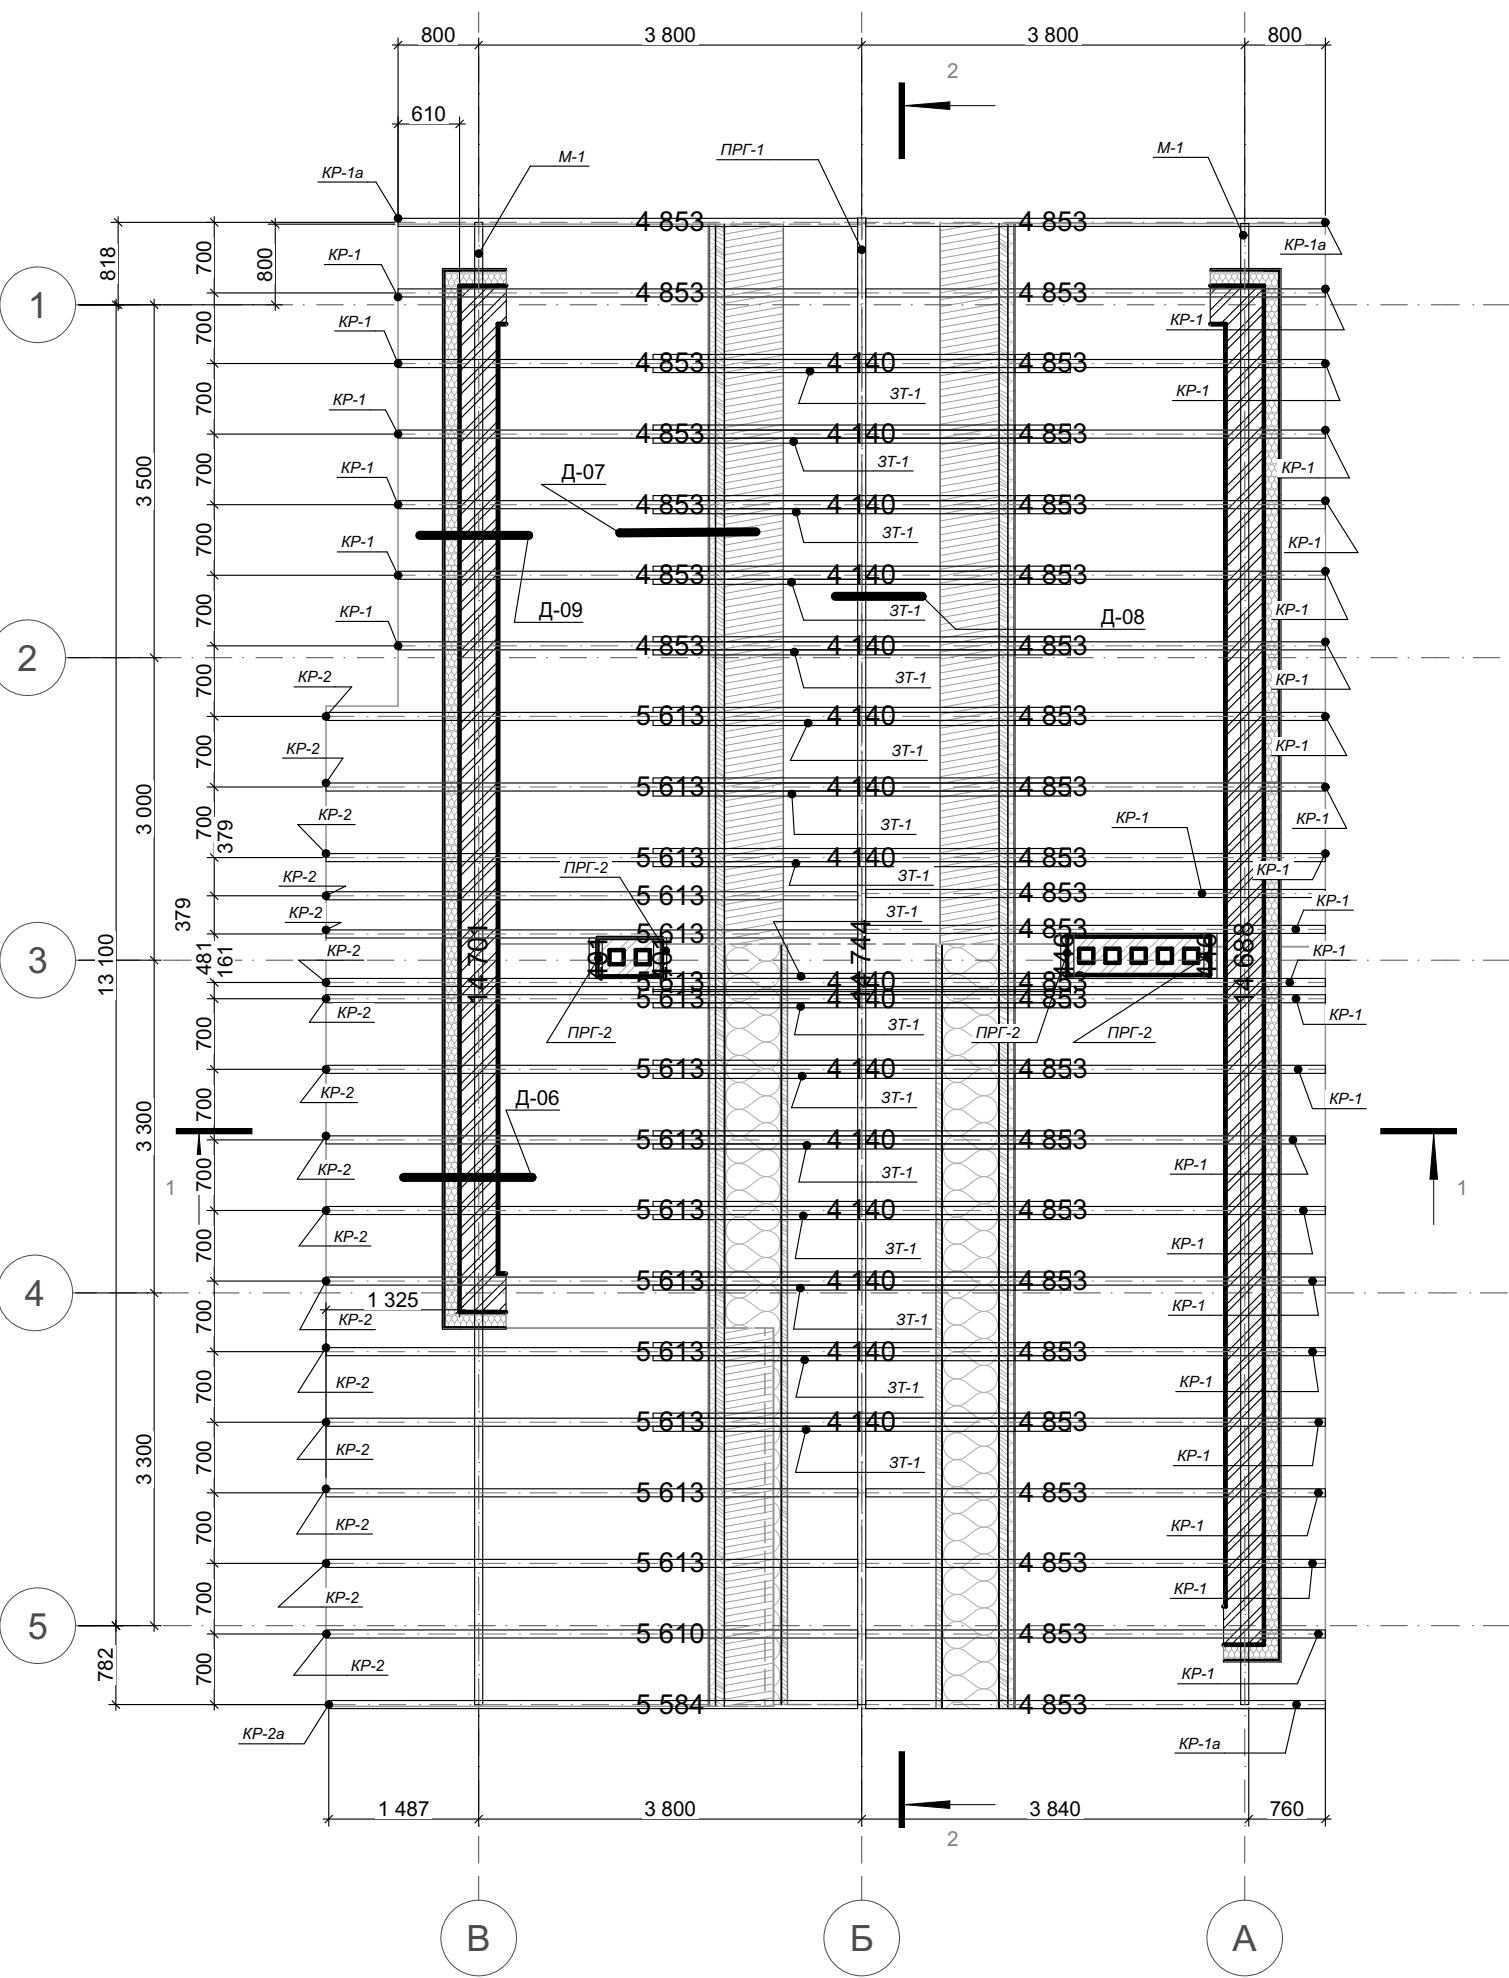

Вигляд крокової системи




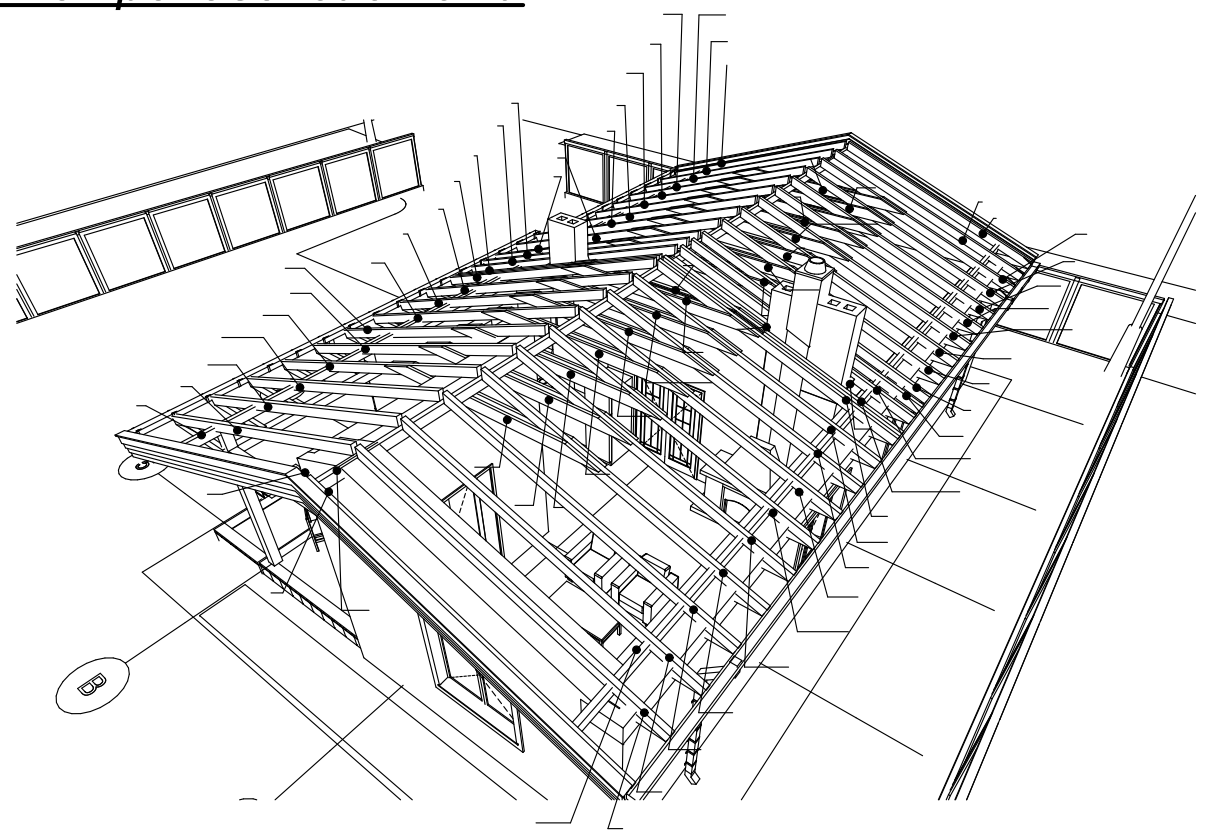


Вигляд крокової системи

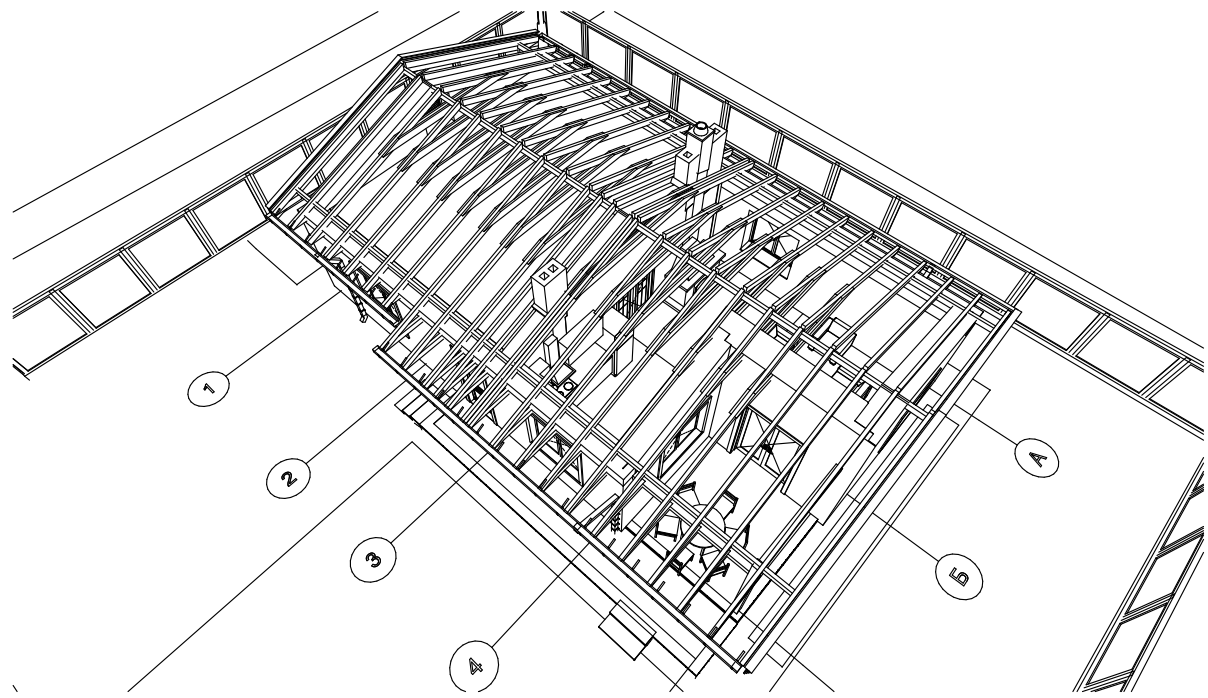

						186-АБ		
						Харків, садове товариство ХАЗ, проспект Науки 65		
						Забудова ділянки у садоводчеському товаристві ХАЗ №1096		
						Кадастровий номер 631016300:15:001:0724		
						Конструкція крокової системи		
						СТРОО		

Полный ID Элемента	ЗТ-1	КР-1	КР-1а	КР-2	КР-2	КР-2а	М-1	М-1	ПРГ-1	ПРГ-2	ПРГ-2
Наименование объекта	Ригельная Накладка RM 24	Стропило RM 24	Стропило RM 24	Стропило RM 24	Стропило RM 24	Стропило RM 24	Мауэрлат RM 24	Мауэрлат RM 24	Прогон RM 24	Распорка RM 24	Распорка RM 24
Количество	16	28	3	1	15	1	1	1	1	2	2
Длина (А)	4 140	4 560	4 560	5 271	5 275	5 247	14 688	14 701	14 744	130	130
Ширина (В)	180	80	80	80	80	80	80	80	80	401	446
Высота (размер Z)	200	1 810	1 810	2 069	2 070	2 060	160	160	160	178	178
2D-символ											
3D-фронтальная аксонометрия											

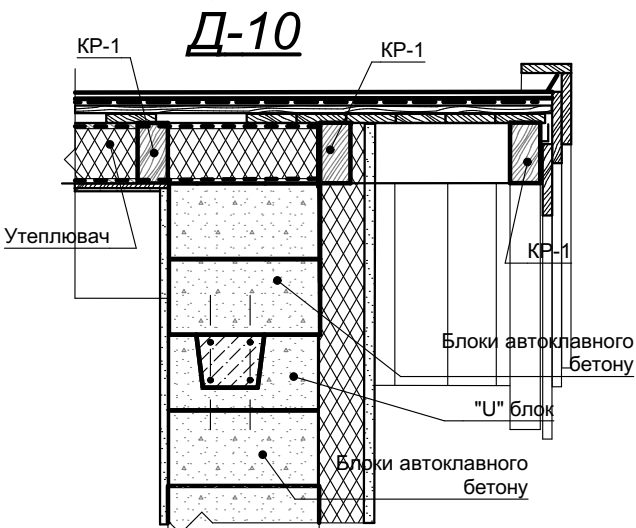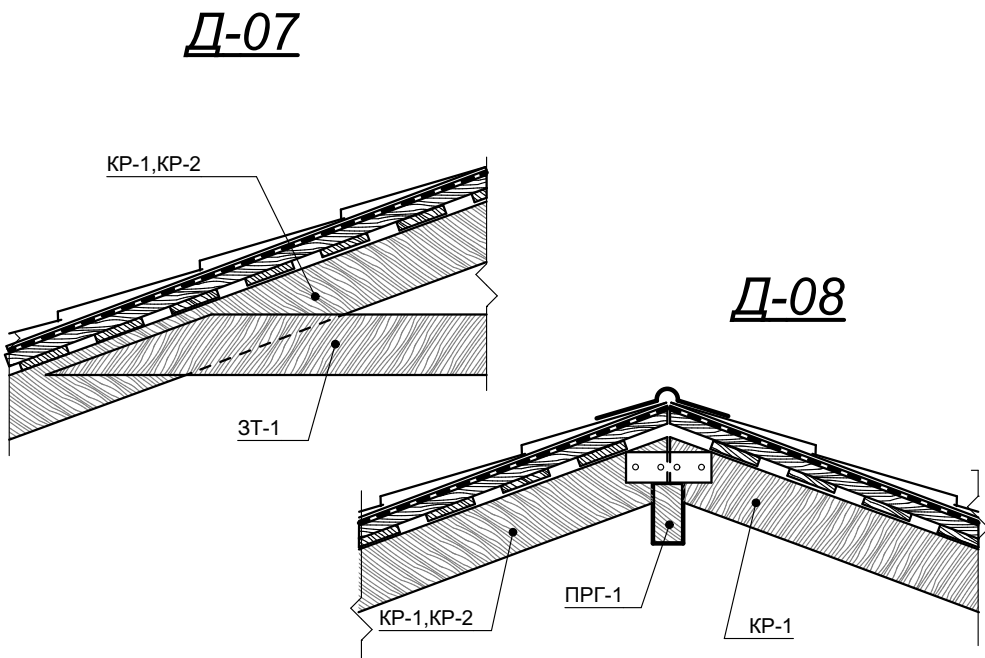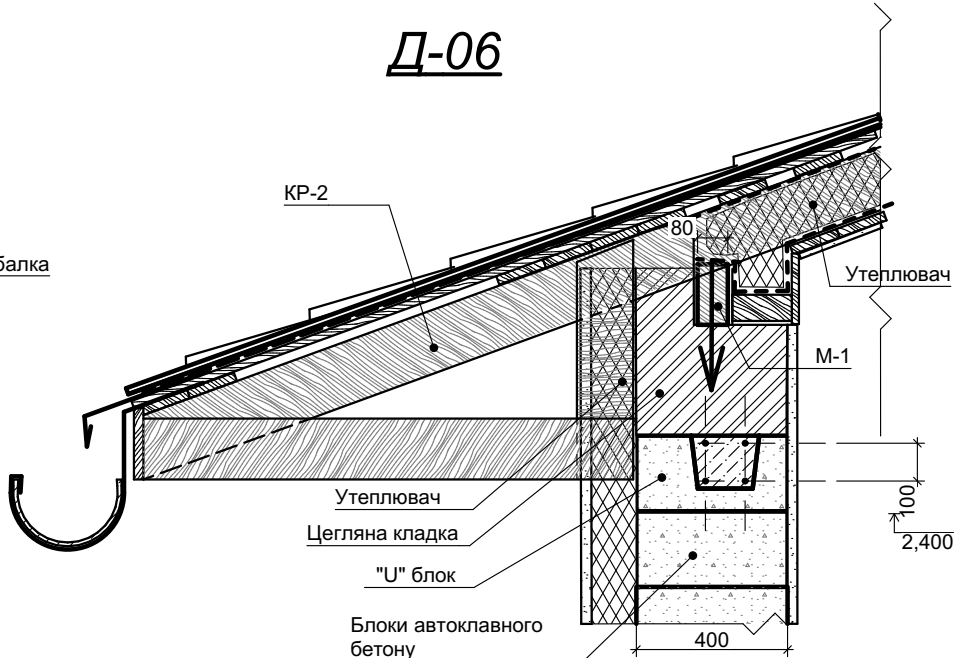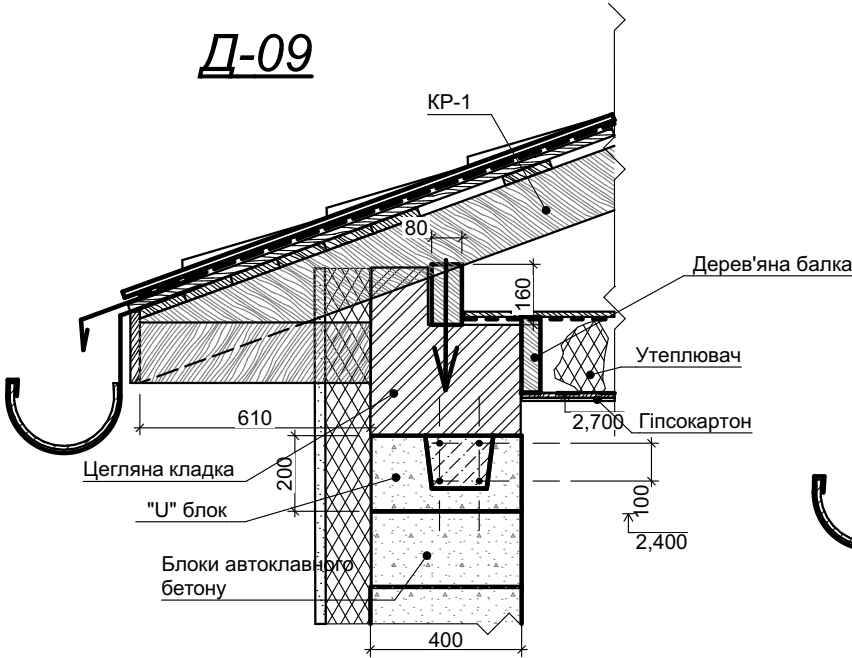


						186-АБ		
						Харків, садове товариство ХАЗ. проспект Науки 65		
						Забудова ділянки у садоводчеському товаристві ХАЗ №1096		
						Кадастровий номер 631016300:15:001:0724		
						Конструкція крокової системи (продовження)		
						СТРООД		

Поверхні покрівель


Общий список крыш								30.12.2021
Этаж	Имя Слая	ID Польз...	Штриховка	Покрытие сверху	Покрытие снизу	Толщина	Поверхно...	Объем
1-й этаж								
	Конструктив ...	СКР-002	Крыша стропильна...	Кровля - Плитк...	Дерево - Сосна ...	269 мм	20,45 м²	5,40 м³
	Конструктив ...	СКР-002	Крыша стропильна...	Кровля - Плитк...	Дерево - Сосна ...	269 мм	36,57 м²	9,74 м³
	Конструктив ...	СКР-002	Крыша стропильна...	Кровля - Плитк...	Дерево - Сосна ...	255 мм	34,85 м²	8,80 м³
	Конструктив ...	СКР-002	Крыша стропильна...	Кровля - Плитк...	Дерево - Сосна ...	255 мм	58,77 м²	14,90 м³
1-й этаж	Конструктив - Крыши су...						150,63 м²	38,84 м³
1-й этаж	Сумма						150,63 м²	38,84 м³
Сумма по всем этажам							150,63 м²	38,84 м³

План покрівлі

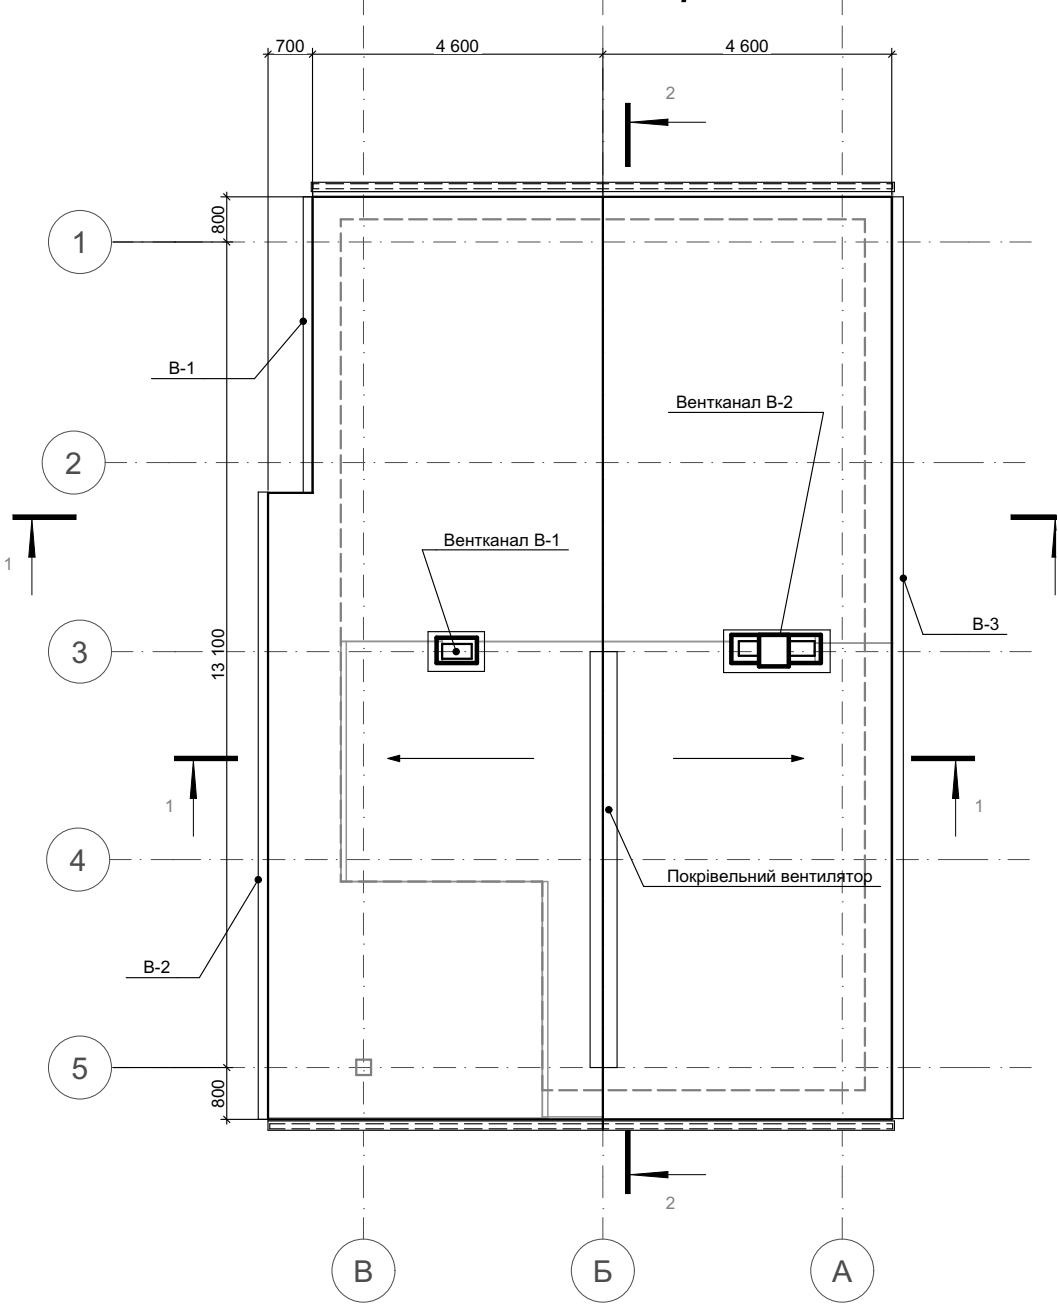


						186-АБ			
						Харків, садове товариство ХАЗ. проспект Науки 65			
Изм.	Коп.уч.	Лист	№Док.	Подп.	Дата	Забудова ділянки у садоводчеському товаристві ХАЗ №1096 Кадастровий номер 631016300:15:001:0724	Стадия	Лист	Листов
Архітектор		Борисенко С Е					Єскізний проект	АБ.21	
						Покрівля	СТРООД 		


Вентканалы

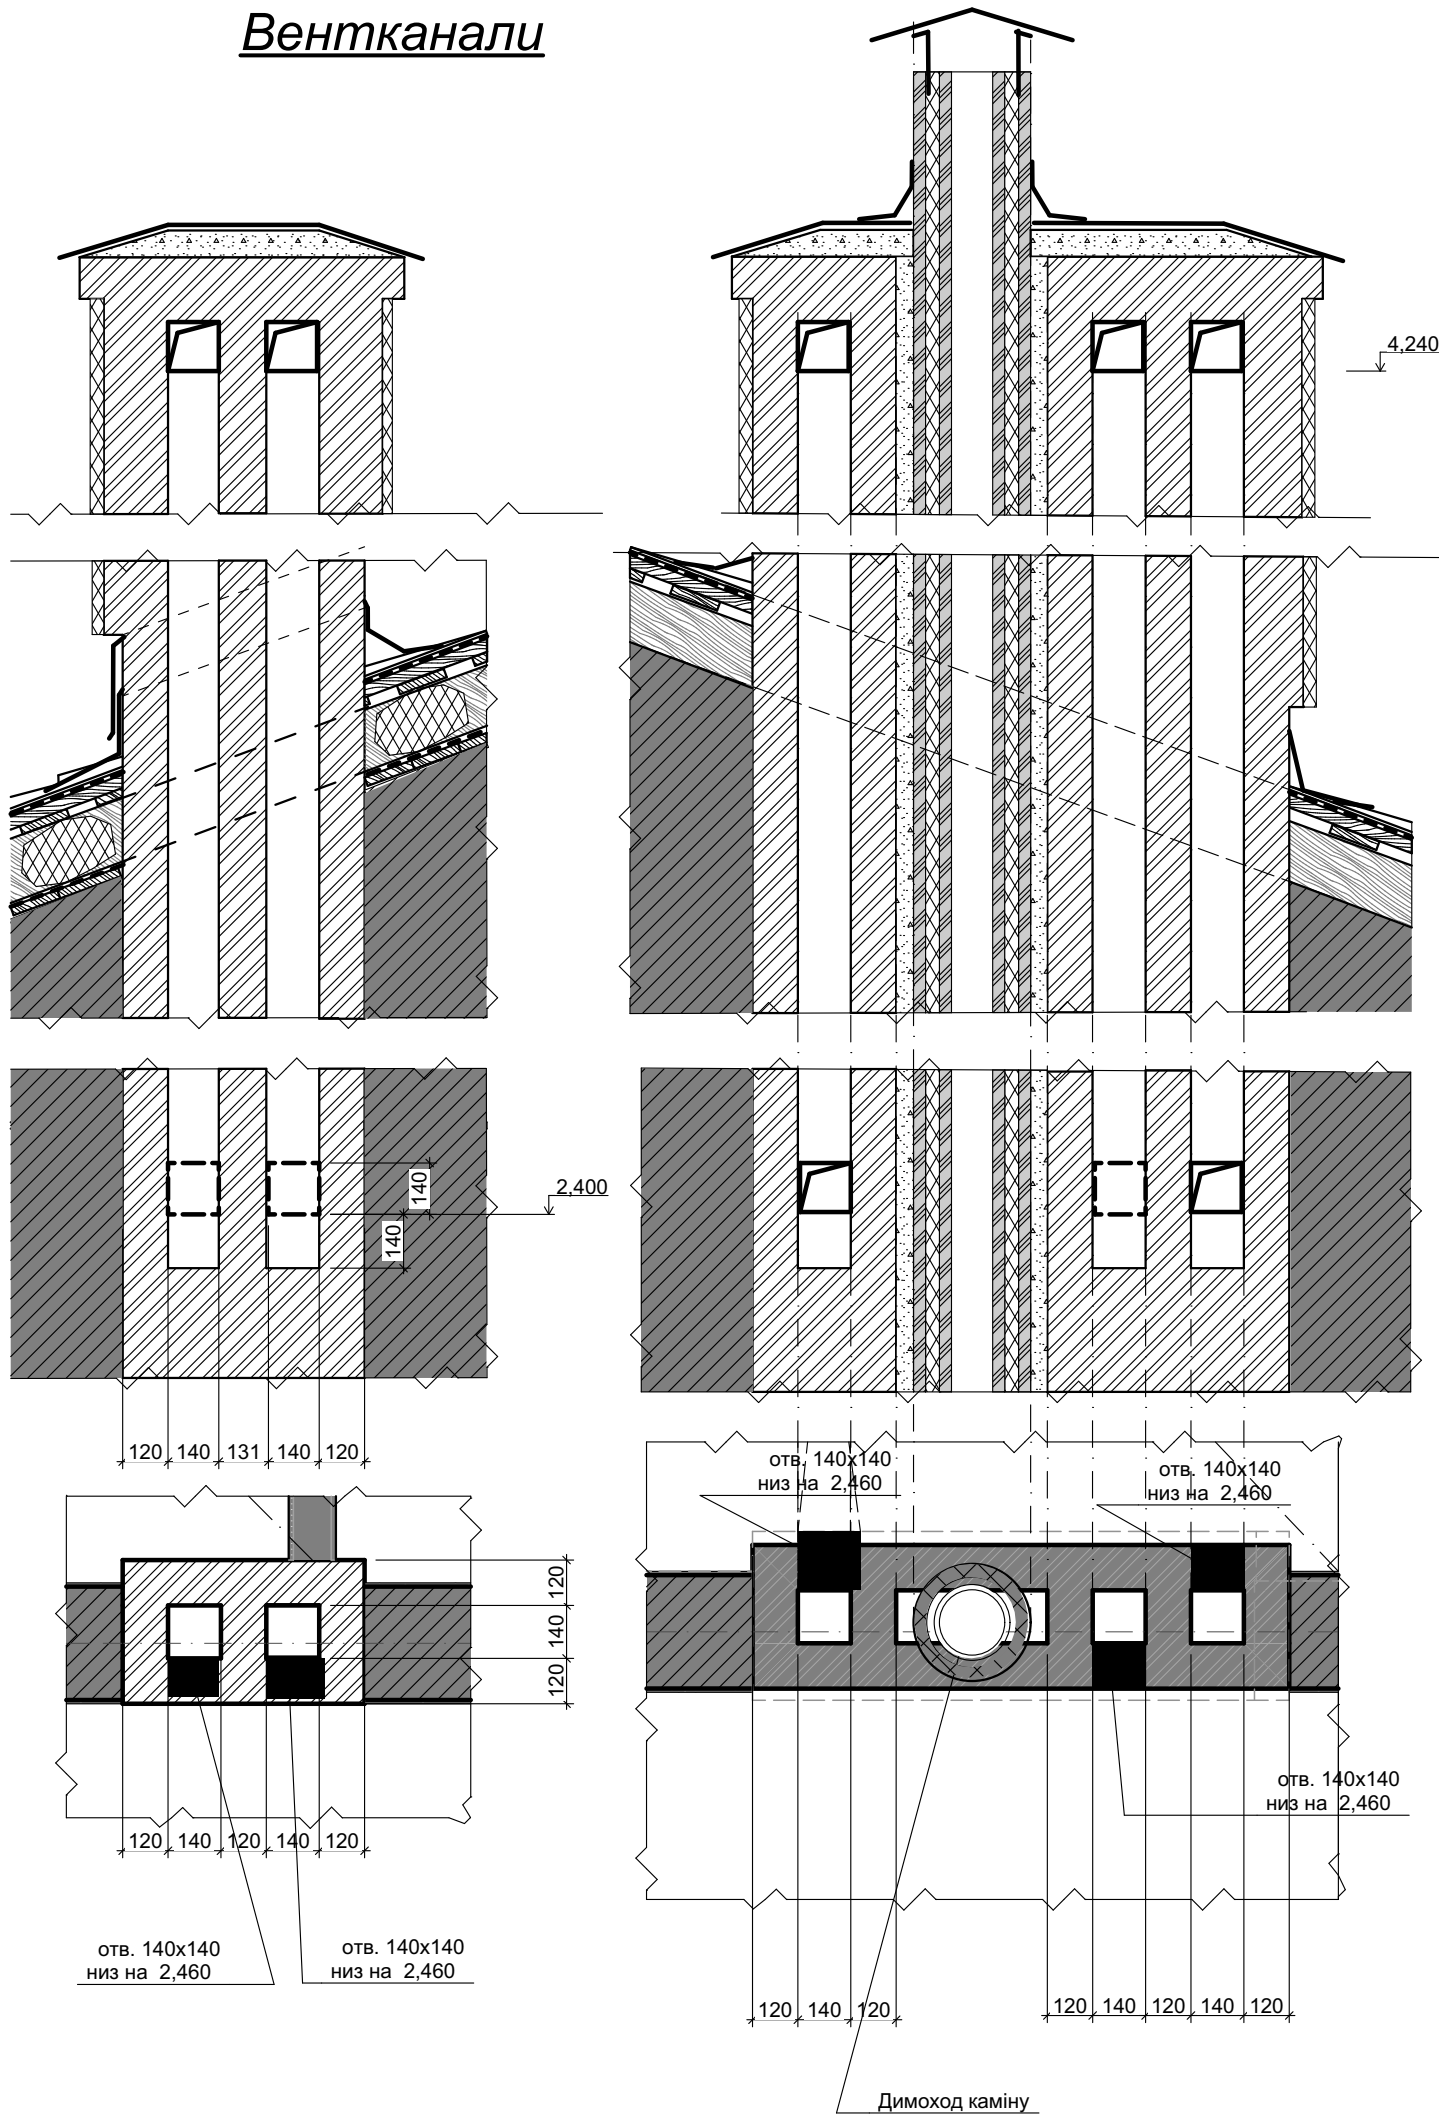

Загальний приклад примикання покрівлі до каналу

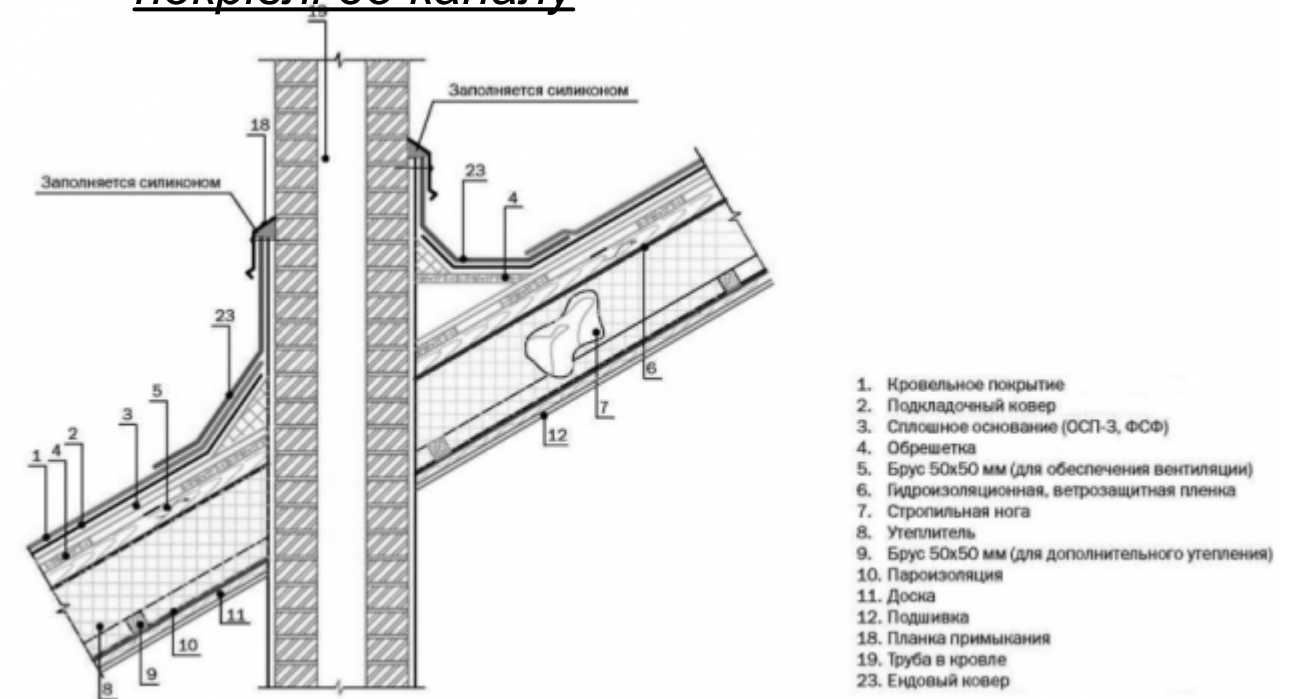

Конструкція покрівельного вентилятора

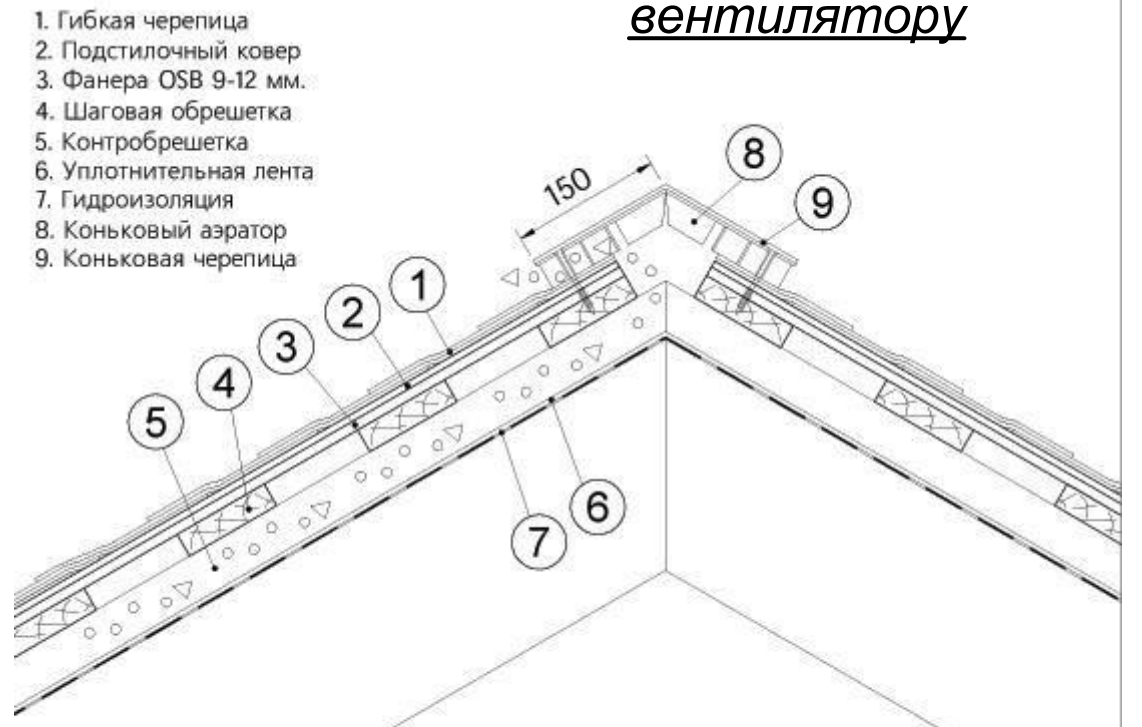

						186-АБ				
						Харків, садове товариство ХАЗ. проспект Науки 65				
Изм.	Коп.уч.	Лист	№Док.	Подп.	Дата	Забудова ділянки у садоводчеському товаристві ХАЗ №1096 Кадастровий номер 631016300:15:001:0724		Стадія	Лист	Листов
Архітектор		Борисенко С Е			Єскізний проект			АБ.22		
						Конструкція вентканалів		СТРОФ 		