

П.П. "СТРОФ"
Харків 2021

СТРОФ




Забудова ділянки у садоводчеському товаристві ХАЗ №1096

Фундамент

186-КР1-КР1.1



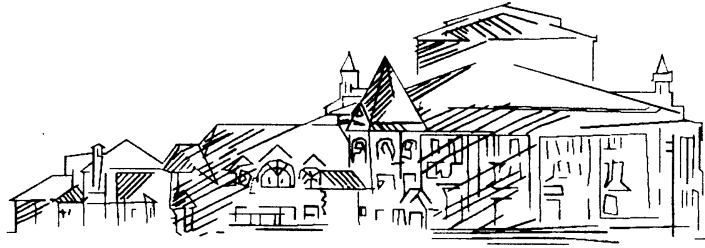

**Фундамент
186-КР1-КР1.2**



Технічні рішення, прийняті у ескізованому проекті, відповідають вимогам екологічних, санітарно-гігієнічних, протипожежних та інших норм, діючих на теренах України, та забезпечують безпечну для життя та здоров'я людей експлуатацію об'єкта при дотриманні передбачених проектом заходів.

Архітектор Борисенко С.Є. АА 001914

МІНІСТЕРСТВО РЕГІОНАЛЬНОГО РОЗВИТКУ, БУДІВНИЦТВА
ТА ЖИТЛОВО-КОМУНАЛЬНОГО ГОСПОДАРСТВА УКРАЇНИ
АТЕСТАЦІЙНА АРХІТЕКТУРНО-БУДІВЕЛЬНА КОМІСІЯ

Серія АА

№ 001914

КВАЛІФІКАЦІЙНИЙ СЕРТИФІКАТ
відповідального виконавця окремих видів робіт (послуг),
пов'язаних із створенням об'єкта архітектури

архітектор

(найменування професії)

Виданий про те, що

Борисенко Сергій Євгенович

(прізвище, ім'я, по батькові)

пройшов(ла) професійну атестацію, що підтверджує його (її) відповідність кваліфікаційним
вимогам у сфері діяльності, пов'язаної із створенням об'єктів архітектури, професійну
спеціалізацію, необхідний рівень кваліфікації і знань.

Категорія: архітектор

Кваліфікаційний сертифікат видано згідно з рішенням Атестаційної архітектурно-будівельної
комісії (далі – Комісія) від №

(рішенням відповідної

секції Комісії

від 15.10.2013 № 9-13, затвердженим президією
Комісії 15.10.2013 № 24-А).

Зареєстрований у реєстрі атестованих осіб 15 жовтня 20 13 року
за № 1914.

Роботи (послуги), пов'язані із створенням об'єктів архітектури, спроможність виконання
яких визначено кваліфікаційним сертифікатом:

Архітектурне об'ємне проектування

Дата видачі 24 жовтня 20 13 року

Голова (заступник голови) Атестаційної
архітектурно-будівельної комісії



(підпис)

Чижевський Олександр Павлович

(прізвище, ім'я, по батькові)

в процесі
роботи

Відомість основних комплектів
робочих креслень будівельної частини

Примечание	Наименование	Обозначение
	Загальний ескіз	189-AP
	Архітектурні рішення	189-AP1
	Конструктивні рішення (фундамент)	189-KP1
	Конструктивні рішення	189-KP2


Відомість робочих креслень комплекту KP1

Лист	Наименование	Примечание
KP1.2	Титул	
KP1.3	Сертифікат	
KP1.4	Загальні данні	
KP1.5	Схема горизнтальної прив'язки	
KP1.6	Схема розбівки осей	
KP1.7	Схема котловану	
KP1.8	Схема розташування каналізації та дренажу	
KP1.9	Конструкція фундаменту	
KP1.10	Конструкція фундаменту (продовження)	

						186-КР1			
						Харків, садове товариство ХАЗ. проспект Науки 65			
Изм.	Коп.уч.	Лист	№Док.	Подп.	Дата	Забудова ділянки у садоводчеському товаристві ХАЗ №1096	Стадия	Лист	Листов
							Єскізний проект	КР1.4	
							Загальні данні		
							СТРООД 		

						186-КР1					
						Харків, садове товариство ХА3. проспект Науки 65					
Изм.	Кол.уч.	Лист	№Док.	Подп.	Дата	Забудова ділянки у садоводчеському товаристві ХА3 №1096			Стадія	Лист	Листов
									Єскізний проект	КР1.5	
						Схема горизонтальної прив'язки			СТРОФ 		


Схема розбивки осей

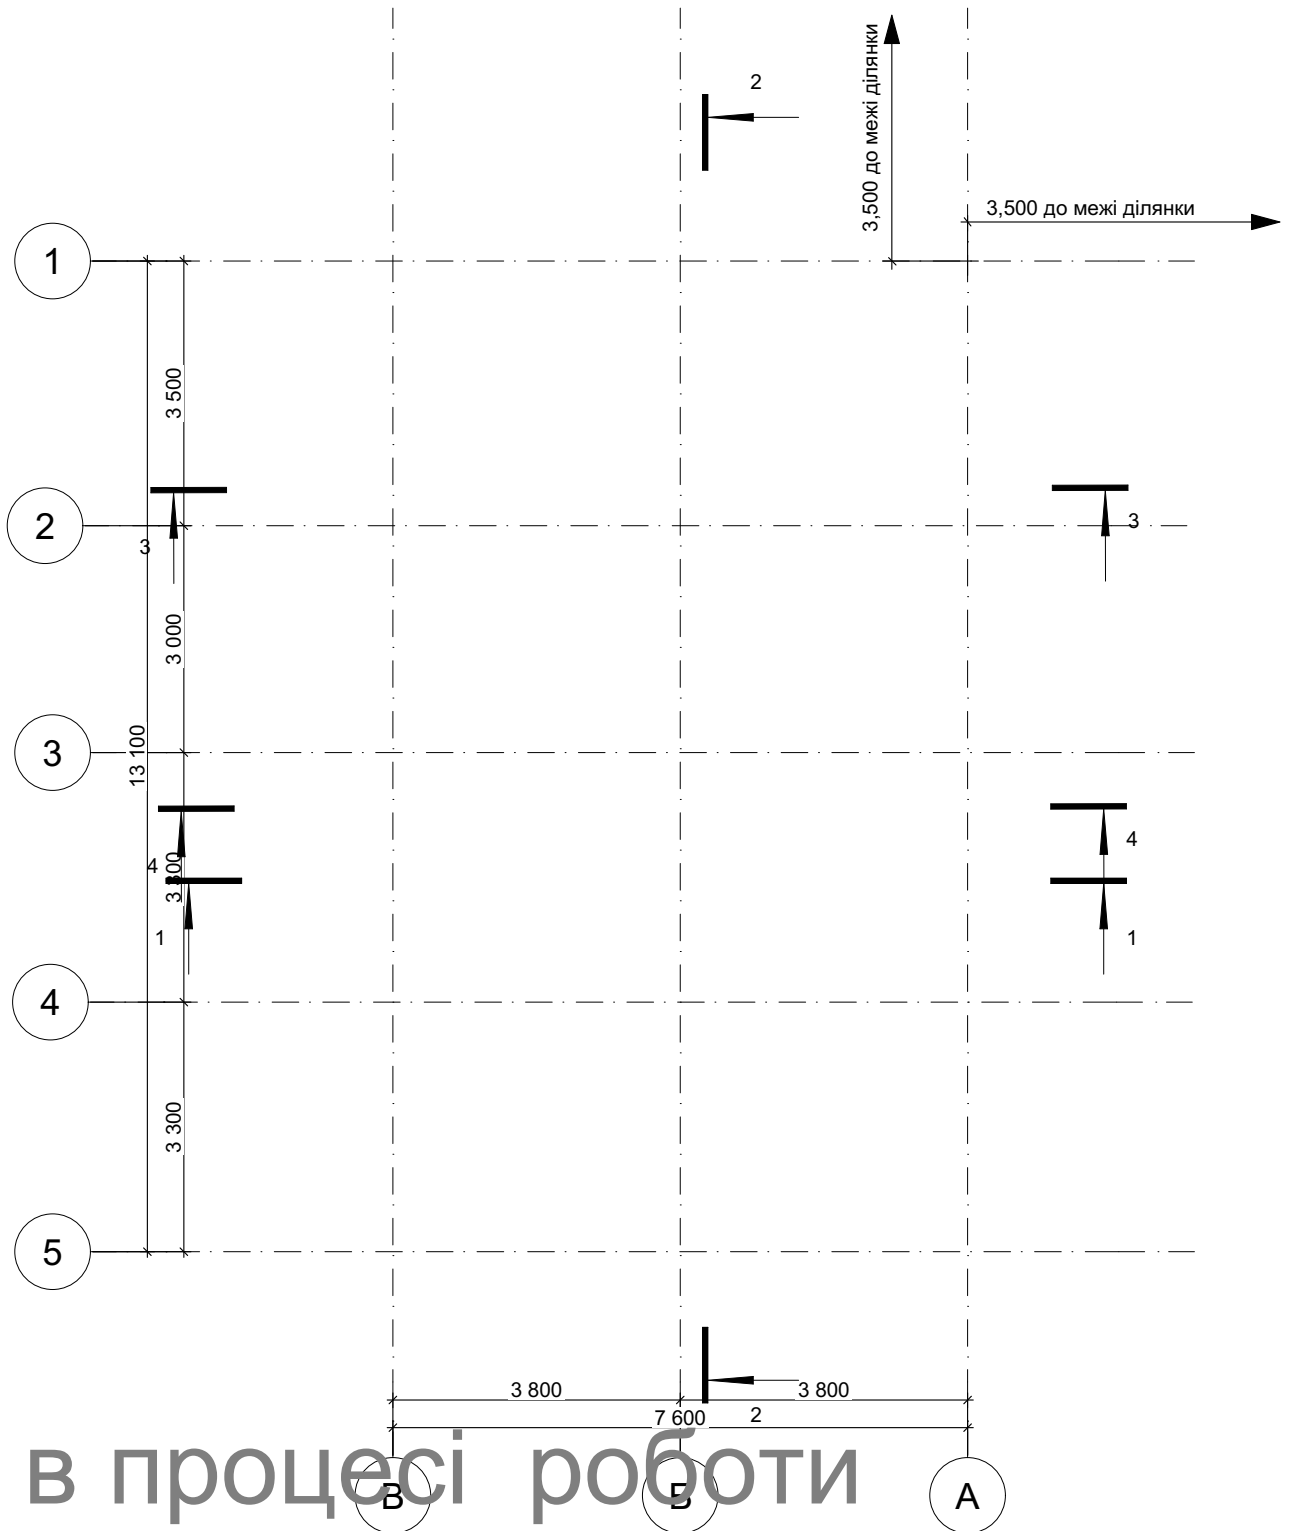

в процесі роботи

						186-КР1		
						Харків, садове товариство ХАЗ. проспект Науки 65		
Изм.	Коп.уч.	Лист	№Док.	Подп.	Дата	Забудова ділянки у садоводчеському товаристві ХАЗ №1096		
						Стадия	Лист	Листов
						Єскізний проект	КР1.6	
						Схема розбивки осей		
						СТР 01		


План котловану

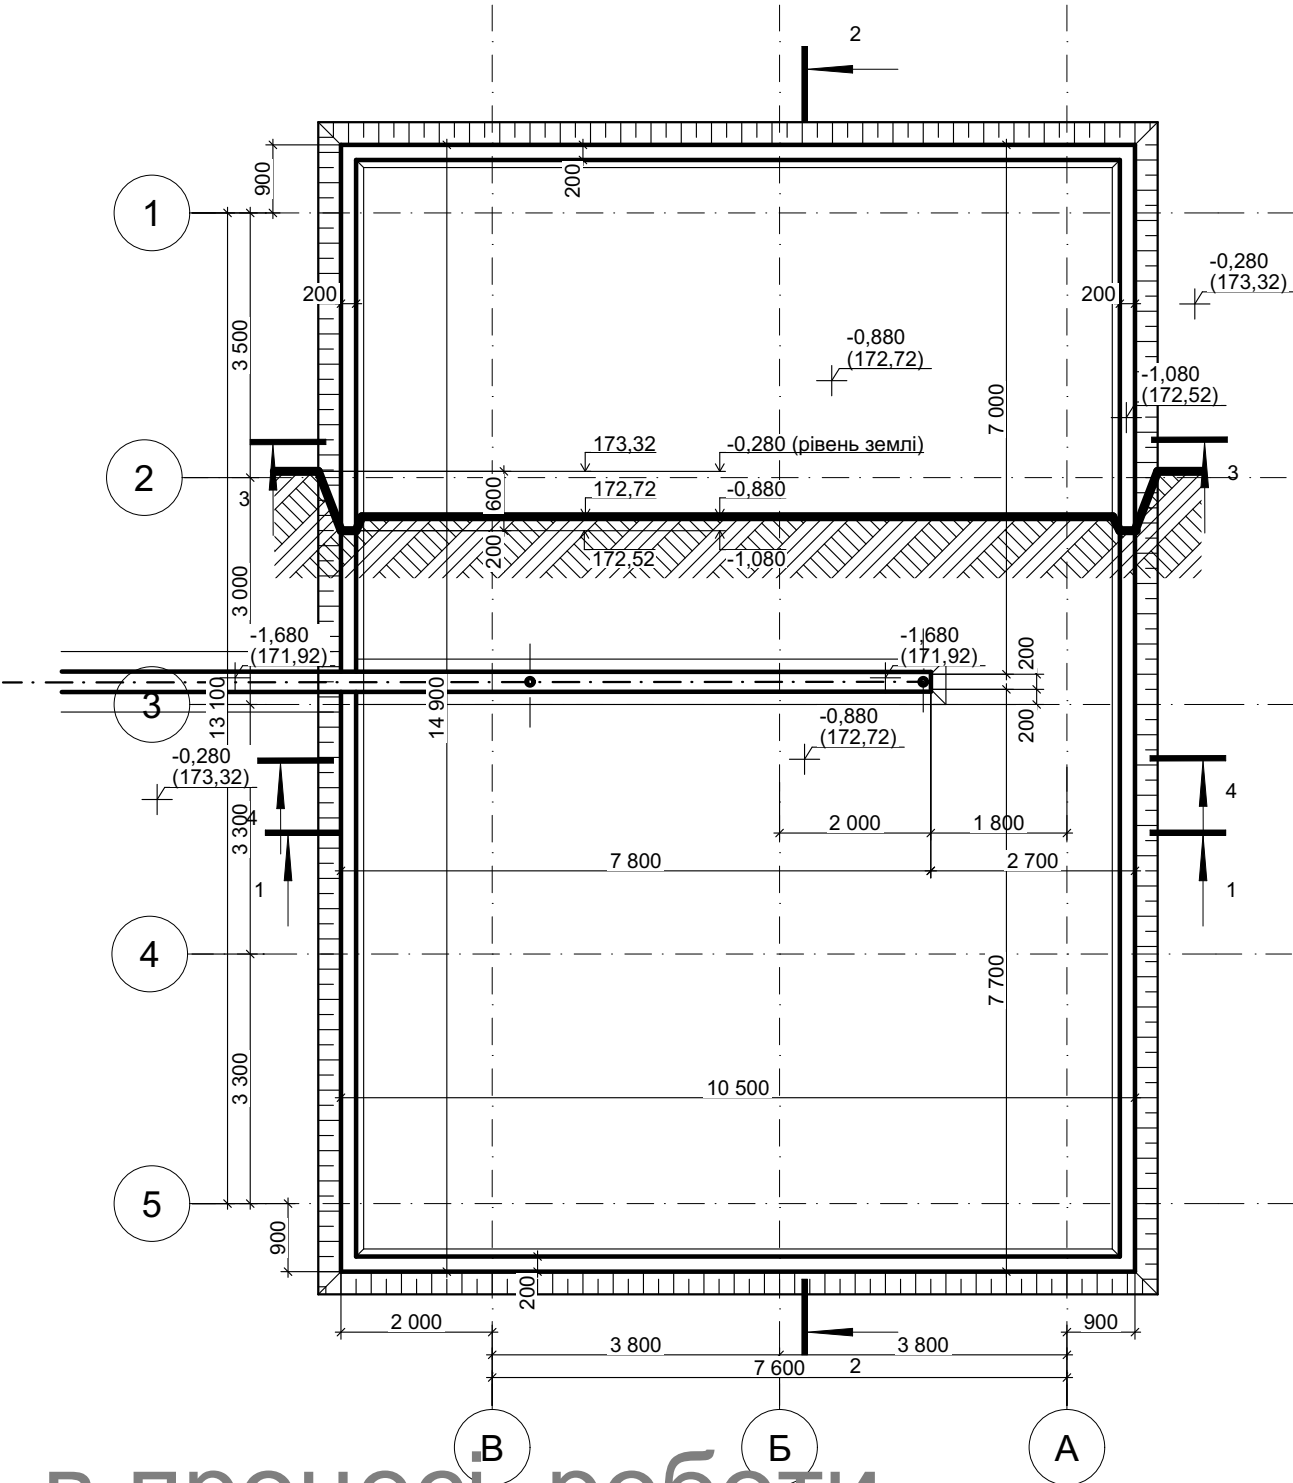

в процесі роботи

						186-КР1
						Харків, садове товариство ХАЗ. проспект Науки 65
Изм.	Коп.уч.	Лист	№Док.	Подп.	Дата	Забудова ділянки у садоводчеському товаристві ХАЗ №1096
						Схема котловану
						Стадия Єскізний проект
						Лист КР1.7
						Листов
						СТР

Схема трасировки каналізаційних та дренажних труб

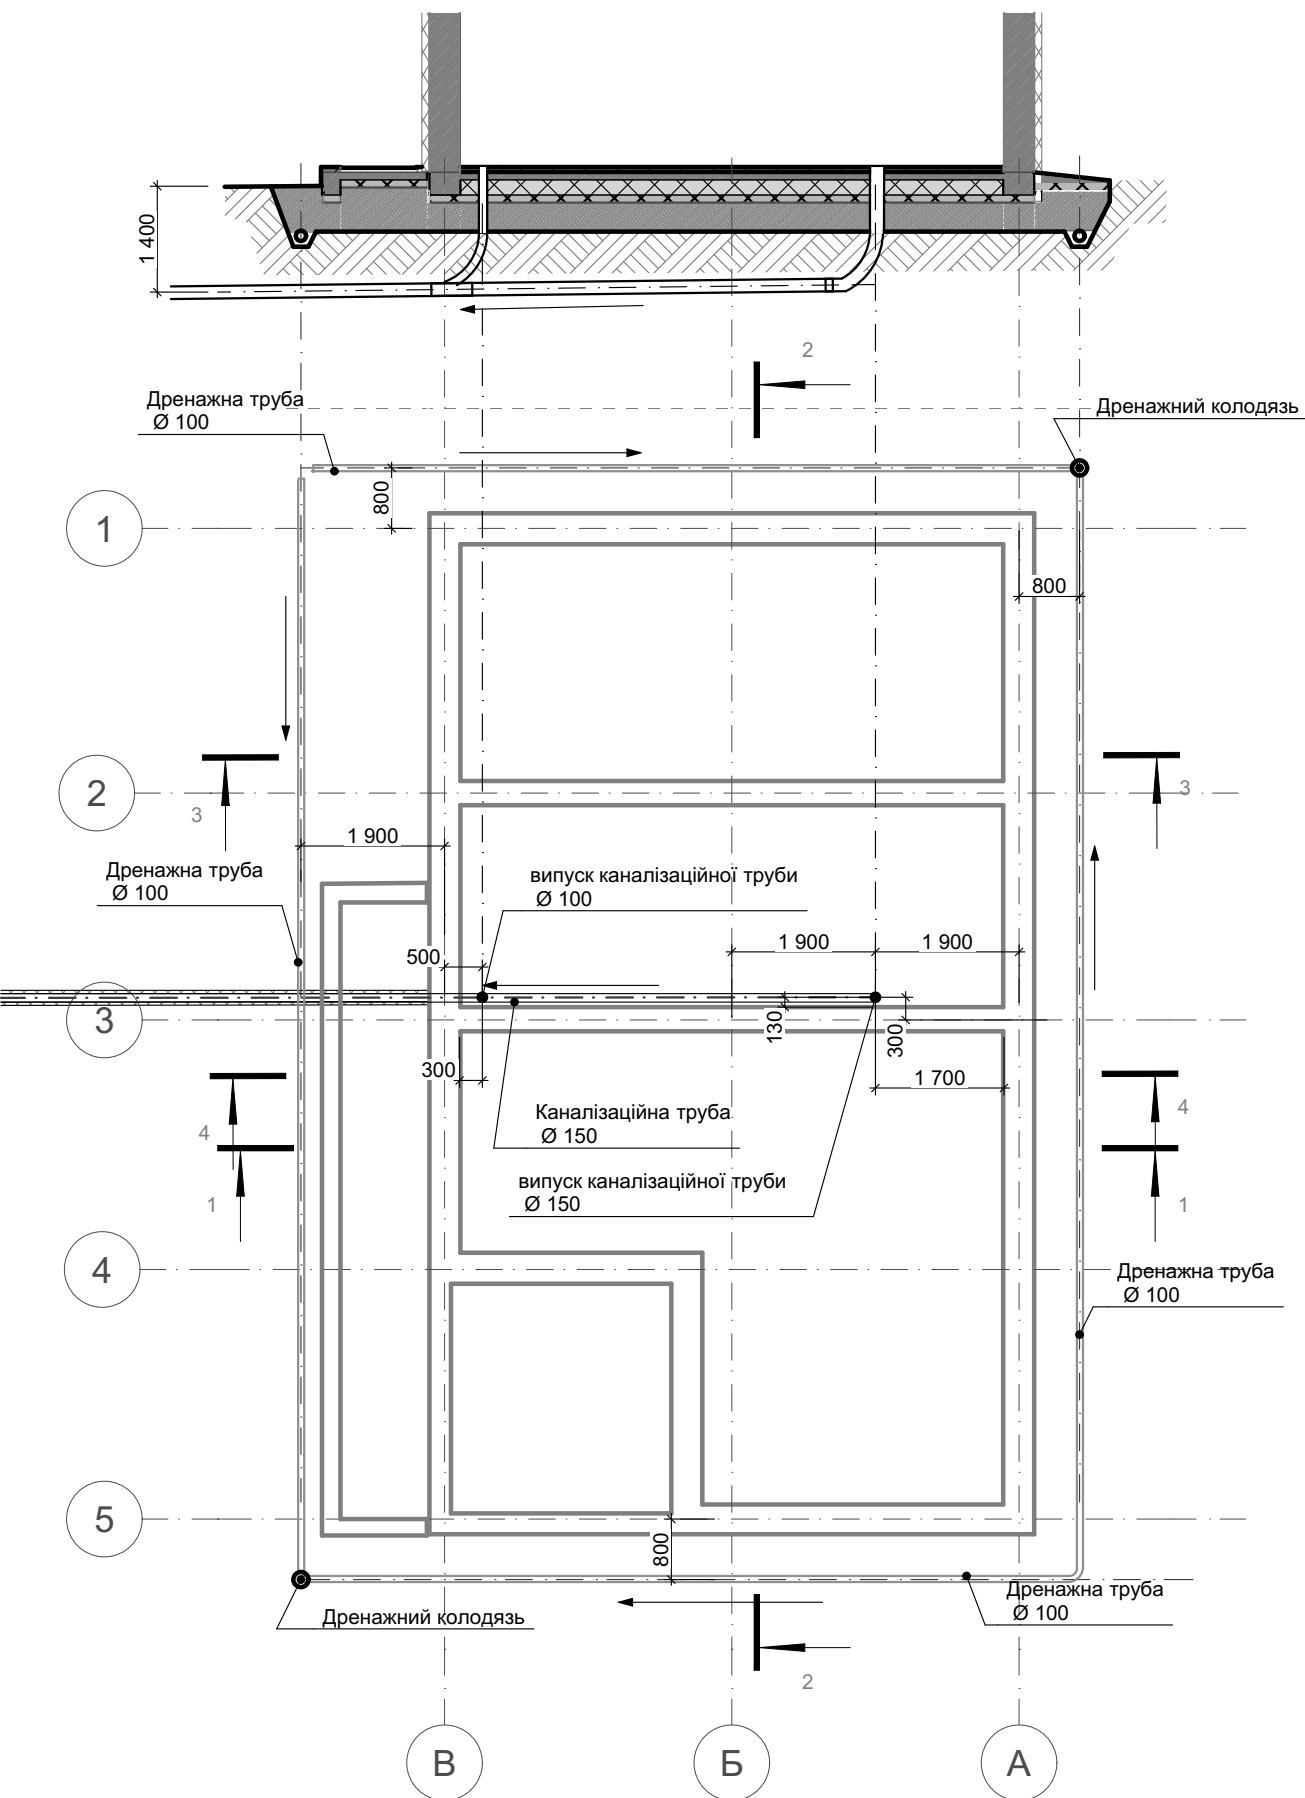


Приклад дренажного колодязя




в процесі роботи

						186-KP1		
						Харків, садове товариство ХАЗ. проспект Науки 65		
Изм.	Кол.уч.	Лист	№Док.	Подп.	Дата	Забудова ділянки у садоводчеському товаристві ХАЗ №1096	Стадия	Лист
							Єскізний проект	Листов
						Схема розташування каналізації та дренажу	KP1.8	
							СТРООД	


Конструкція плити фундаменту

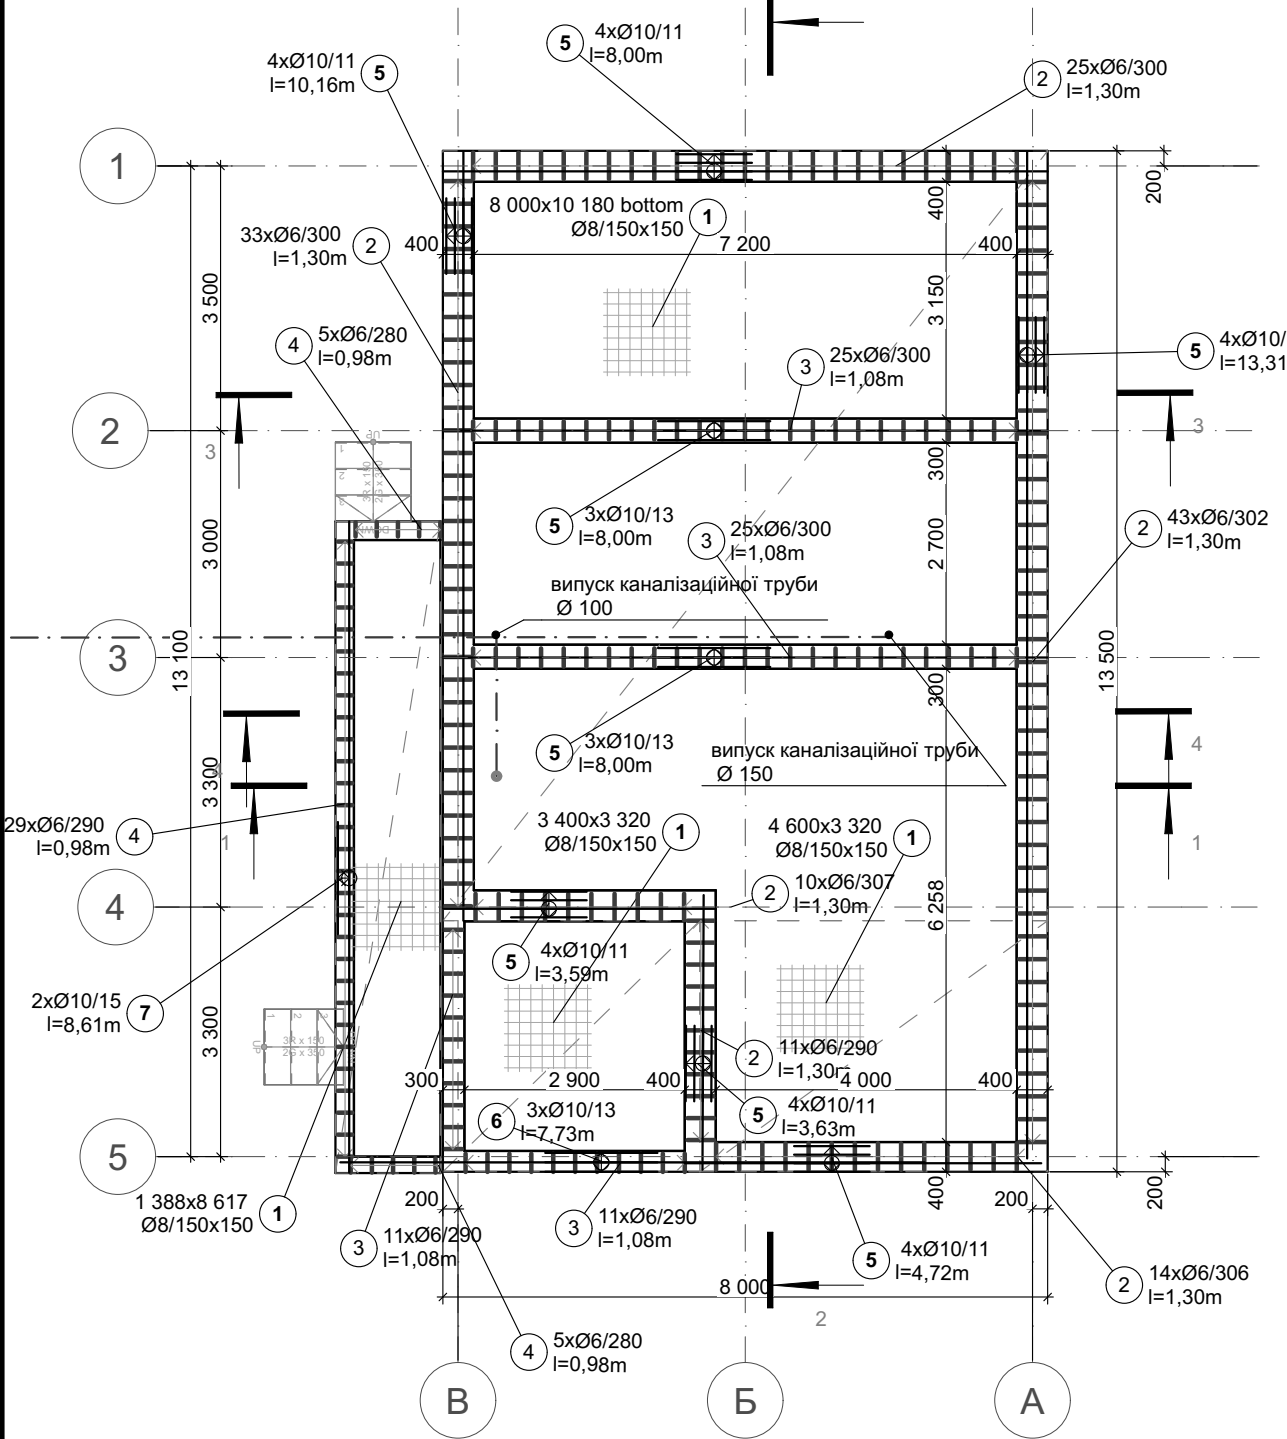


Розріз 1-1

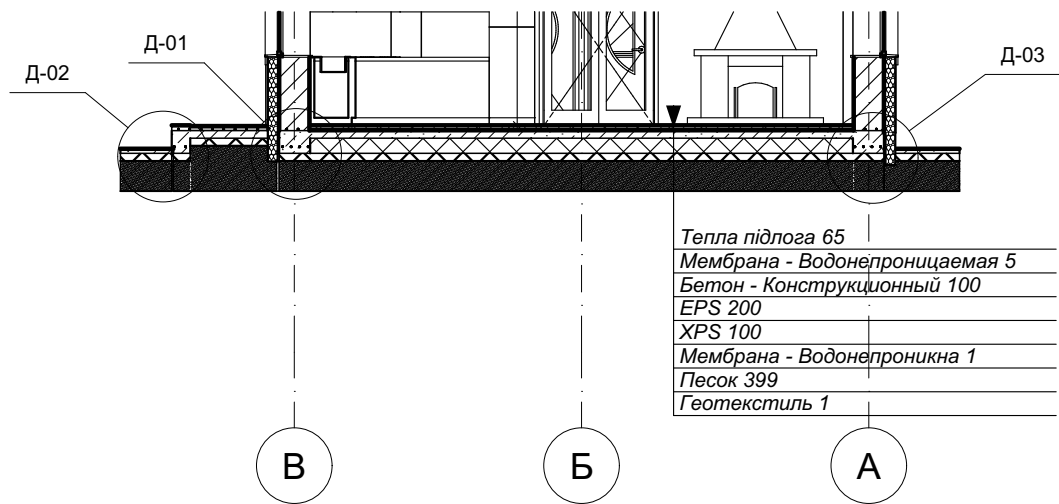


Д-02

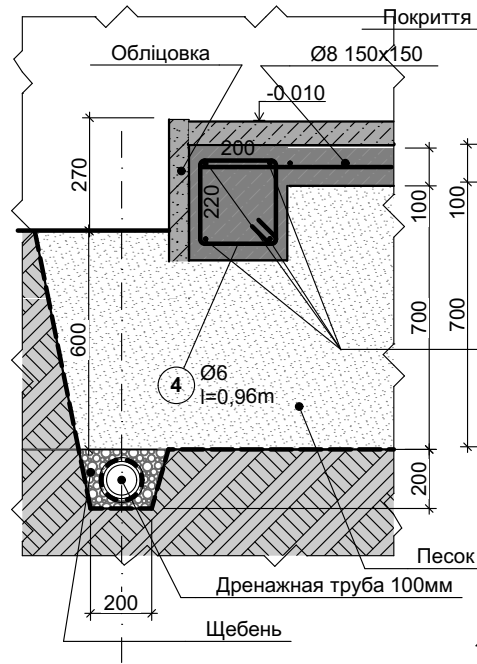


Д-01

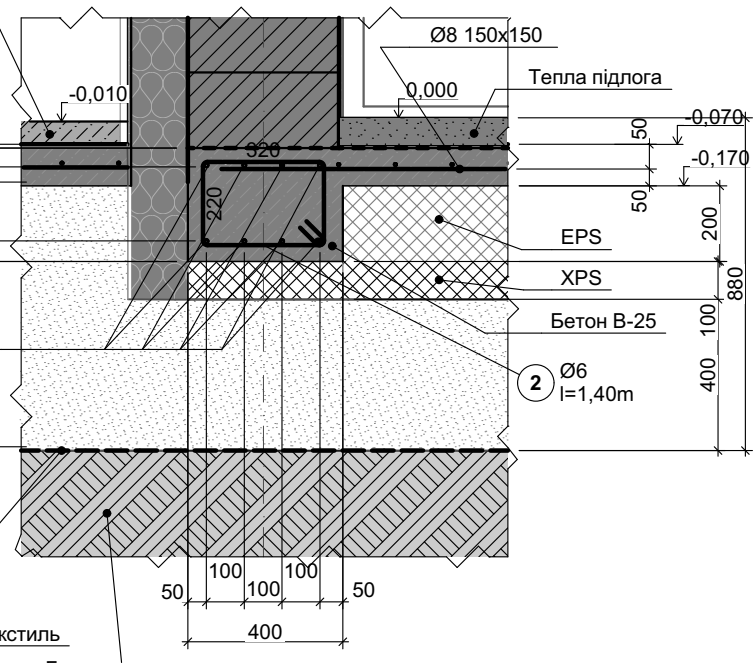


Д-03

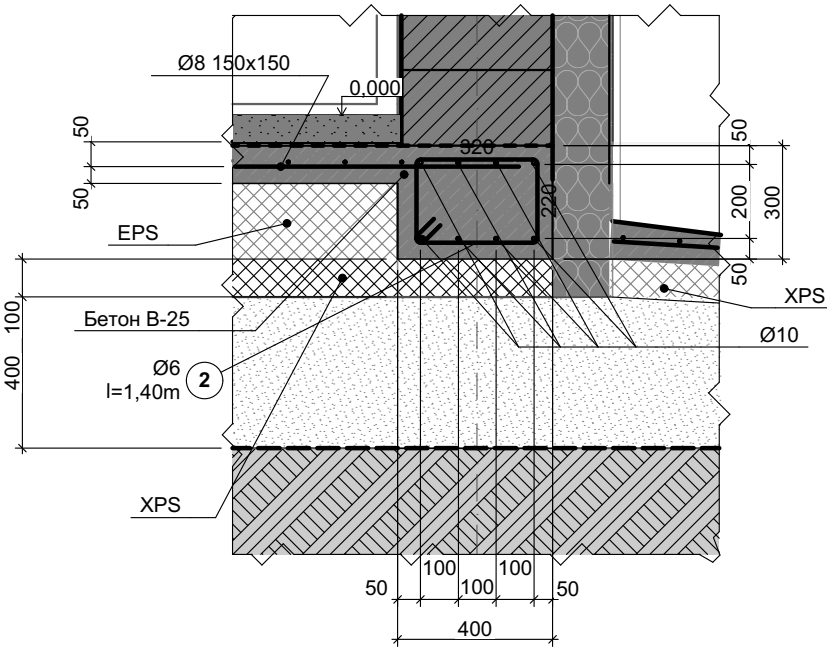


Хомут 2

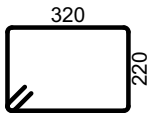

Хомут 3

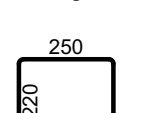

Хомут 3

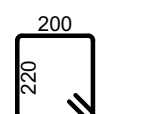

в процесі роботи

						186-КР1				
						Харків, садове товариство ХАЗ. проспект Науки 65				
Изм.	Кол.уч.	Лист	№Док.	Подп.	Дата	Забудова ділянки у садоводчеському товаристві ХАЗ №1096		Стадия	Лист	Листов
								Єскізний проект	КР1.9	
						Конструкція фундаменту		СТР 		

Специфікація на фундамент

Марка Поз.	Обозначення	Найменування	Кіл.	Масса ед.кг	Прикметки
1	Арматура	Арматурна сітка Ø8 150x150			
2		Хомут из арматуры А400 Ø6 L=1300			
3		Хомут из арматуры А400 Ø6 L=1080			
4		Хомут из арматуры А400 Ø6 L=980			
5		Арматура Ø10			
		Бетон В-25			
		XPS 100mm			
		EPS 200mm			
		Пісок			
		Щебень			
		Геополотно			
		Дренажна труба 100мм			
		Дренажний колодязь			

в процесі роботи

						186-КР1			
						Харків, садове товариство ХАЗ. проспект Науки 65			
Изм.	Коп.уч.	Лист	№Док.	Подп.	Дата				
						Забудова ділянки у садоводчеському товаристві ХАЗ №1096	Стадия	Лист	Листов
							Ескізний проект	КР1.10	
						Конструкція фундаменту (продовження)			
						СТР 			