


Мурувальний план 1-го поверху

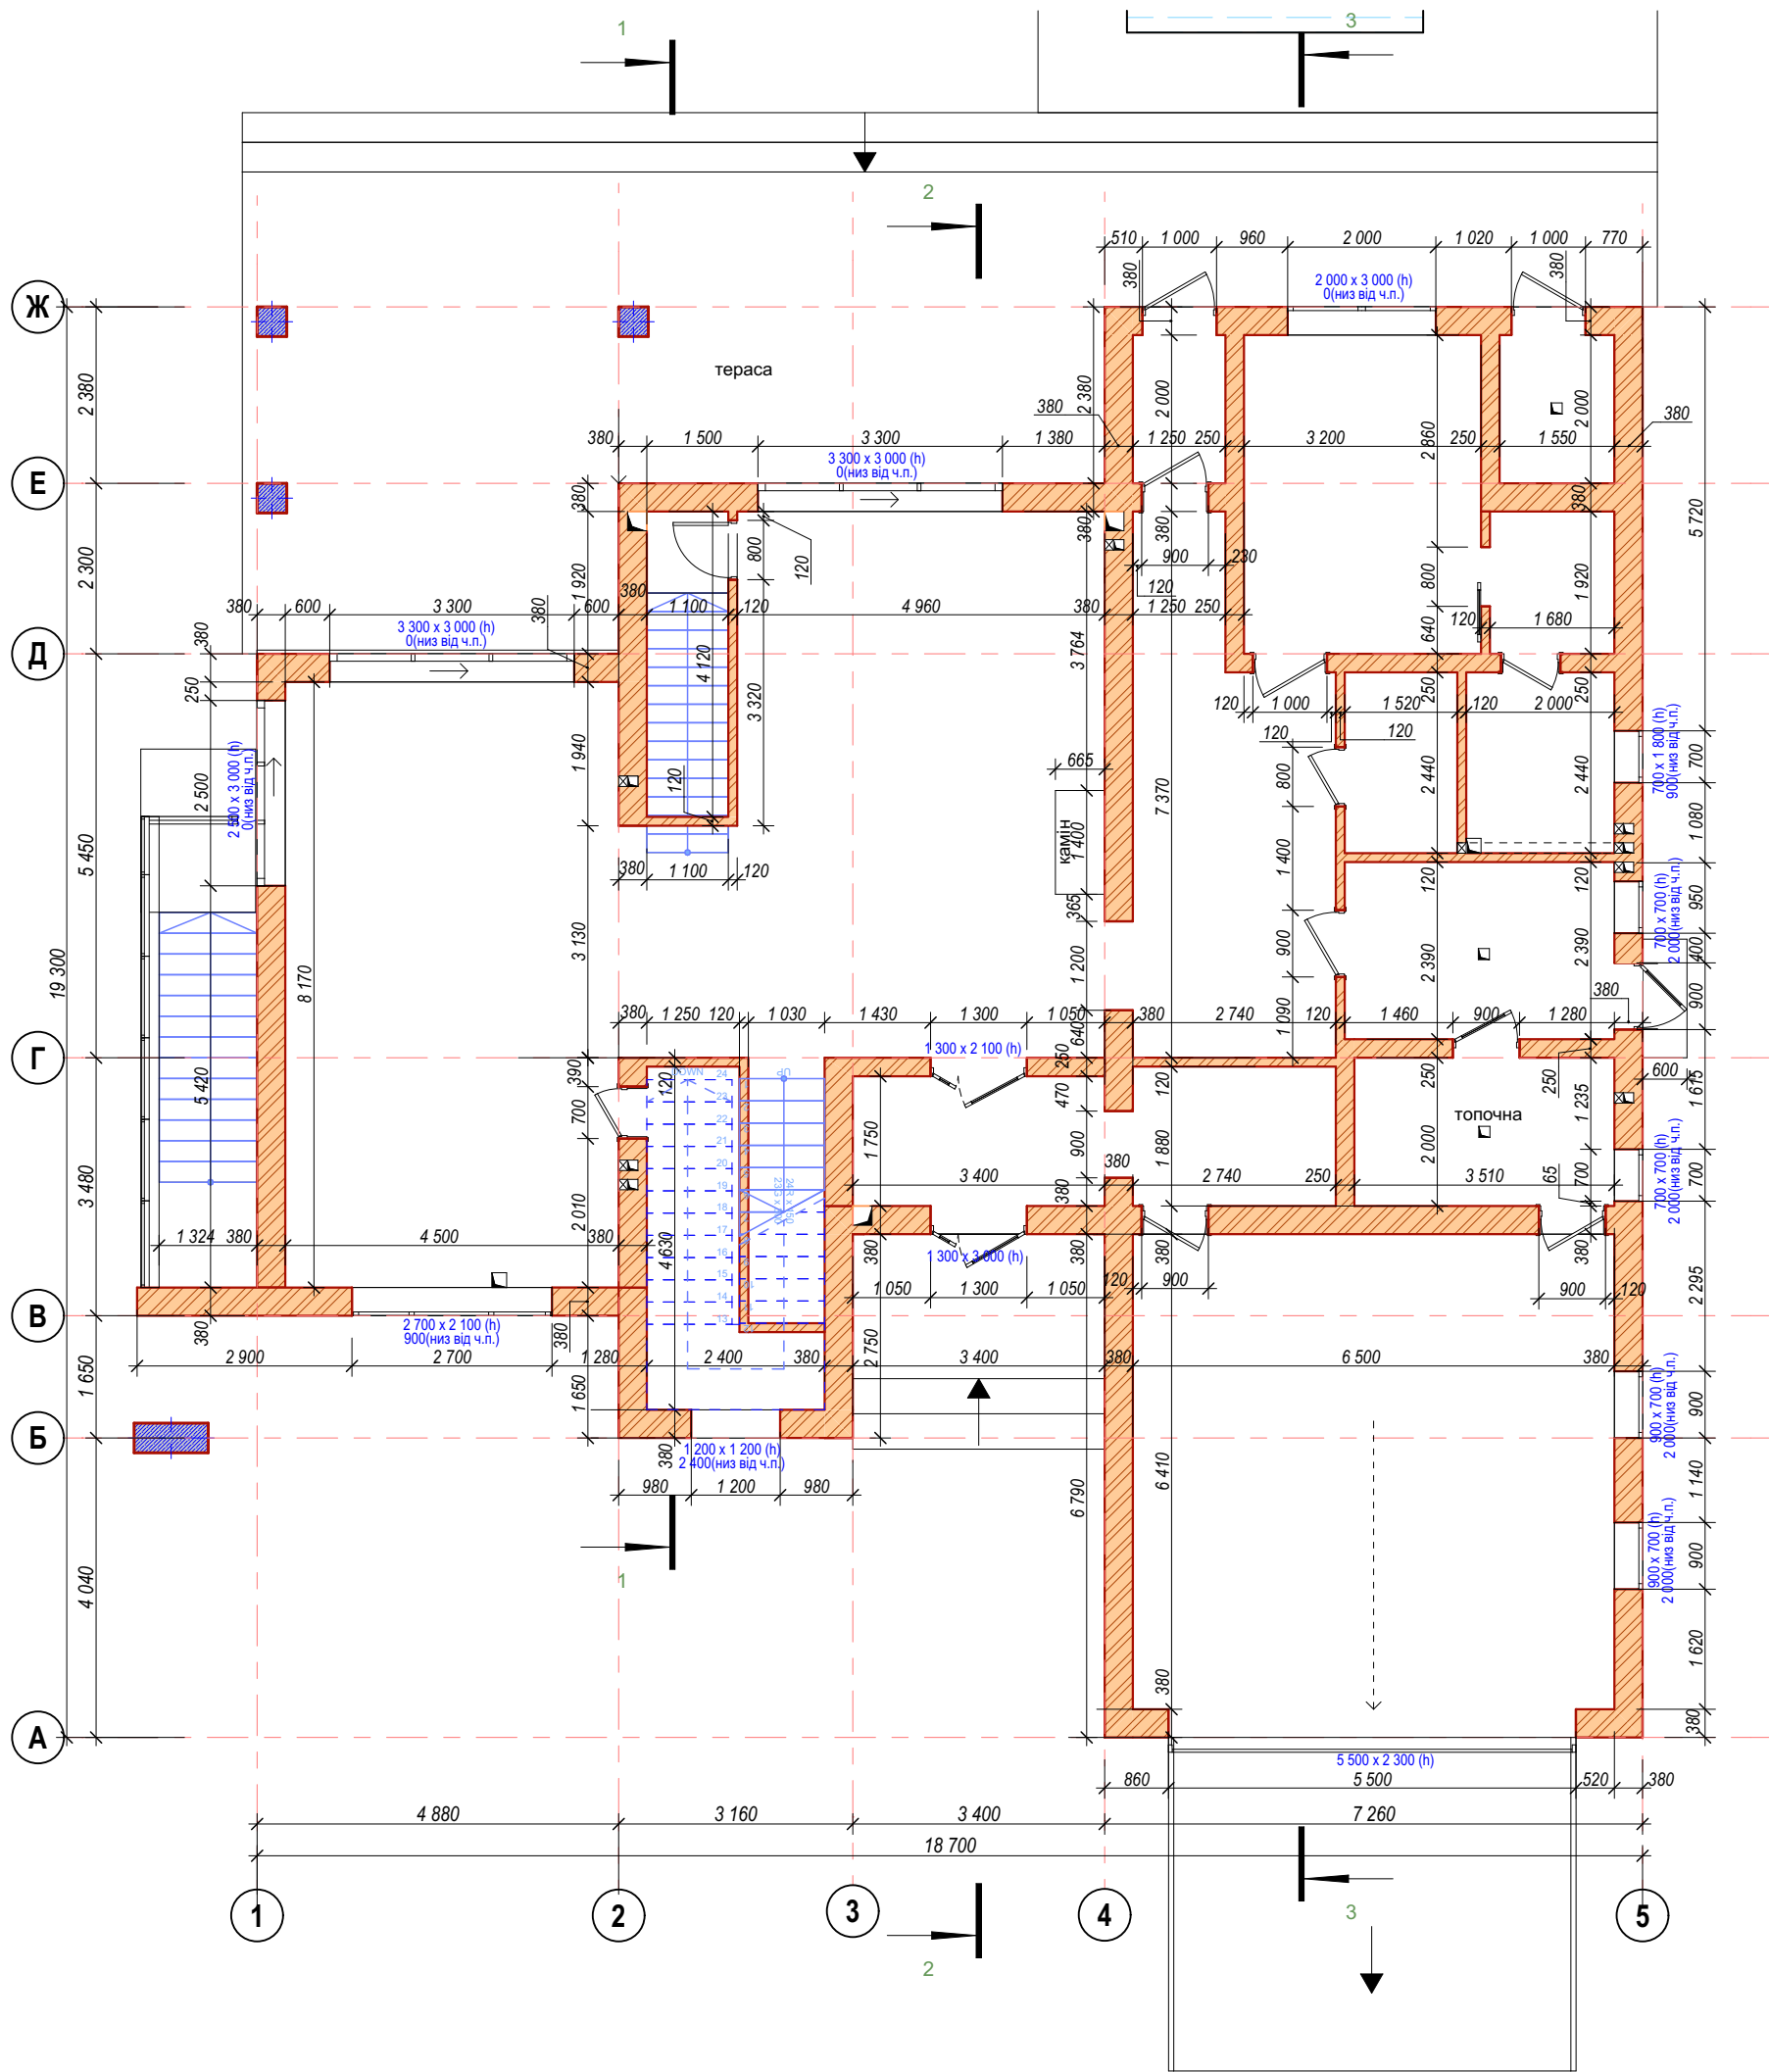

Відомість об'ємів матеріалів

Цегла			
Номер поверху	Найменування	Об'єм [м3]	Товщина
1	Цегла глиняна повнотіла М150	140,08	380
1	Цегла глиняна повнотіла М150	10,33	120
1	Цегла глиняна повнотіла М150	17,11	250
		167,52 м³	
2	Цегла глиняна повнотіла М150	11,68	120
2	Цегла глиняна повнотіла М150	95,71	380
		107,39 м³	
3	Цегла глиняна повнотіла М150	19,52	380
		19,52 м³	
		294,43 м³	

- Примітки:**
- Даний аркуш розглядати разом з планами, фасадами та розрізами марки АР.
 - За відносно відмітку $\pm 0,000$ прийнято чисту підлогу першого поверху, що відповідає абсолютній відм.95,90
 - Стіни виконувати з повнотілої керамічної цегли М 150 на цементно-піщаному розчині М 100.
 - Армування цегляних несучих стін виконати сіткою з чарунками $\varnothing 3$ ВР-1 50х50, через 4 ряди кладки.
 - Виконати затирку швів в місцях проходження комунікацій та вентканалів.
 - Отвори в перегородках та внутрішніх стінах для систем опалення, вентиляції, волопостачання та каналізації - дивись додатково відповідні розділи.
 - Над отворами шириною більше ніж 200 мм влаштовувати два пруту арматури $\varnothing 12$ та завести їх на стіни на 200 мм.
 - Відмітки дверних прорізів вказані від чистої підлоги поверху.
 - Фундаментні стіни, сходи, перекриття,отвори в перекритті та з/б балках див. розділ КЗ.
 - Креслення вентканалів див. арк.АР-