



Секція А М1:100
Типовий план розташування вентиляційних блоків
3-26 поверхи

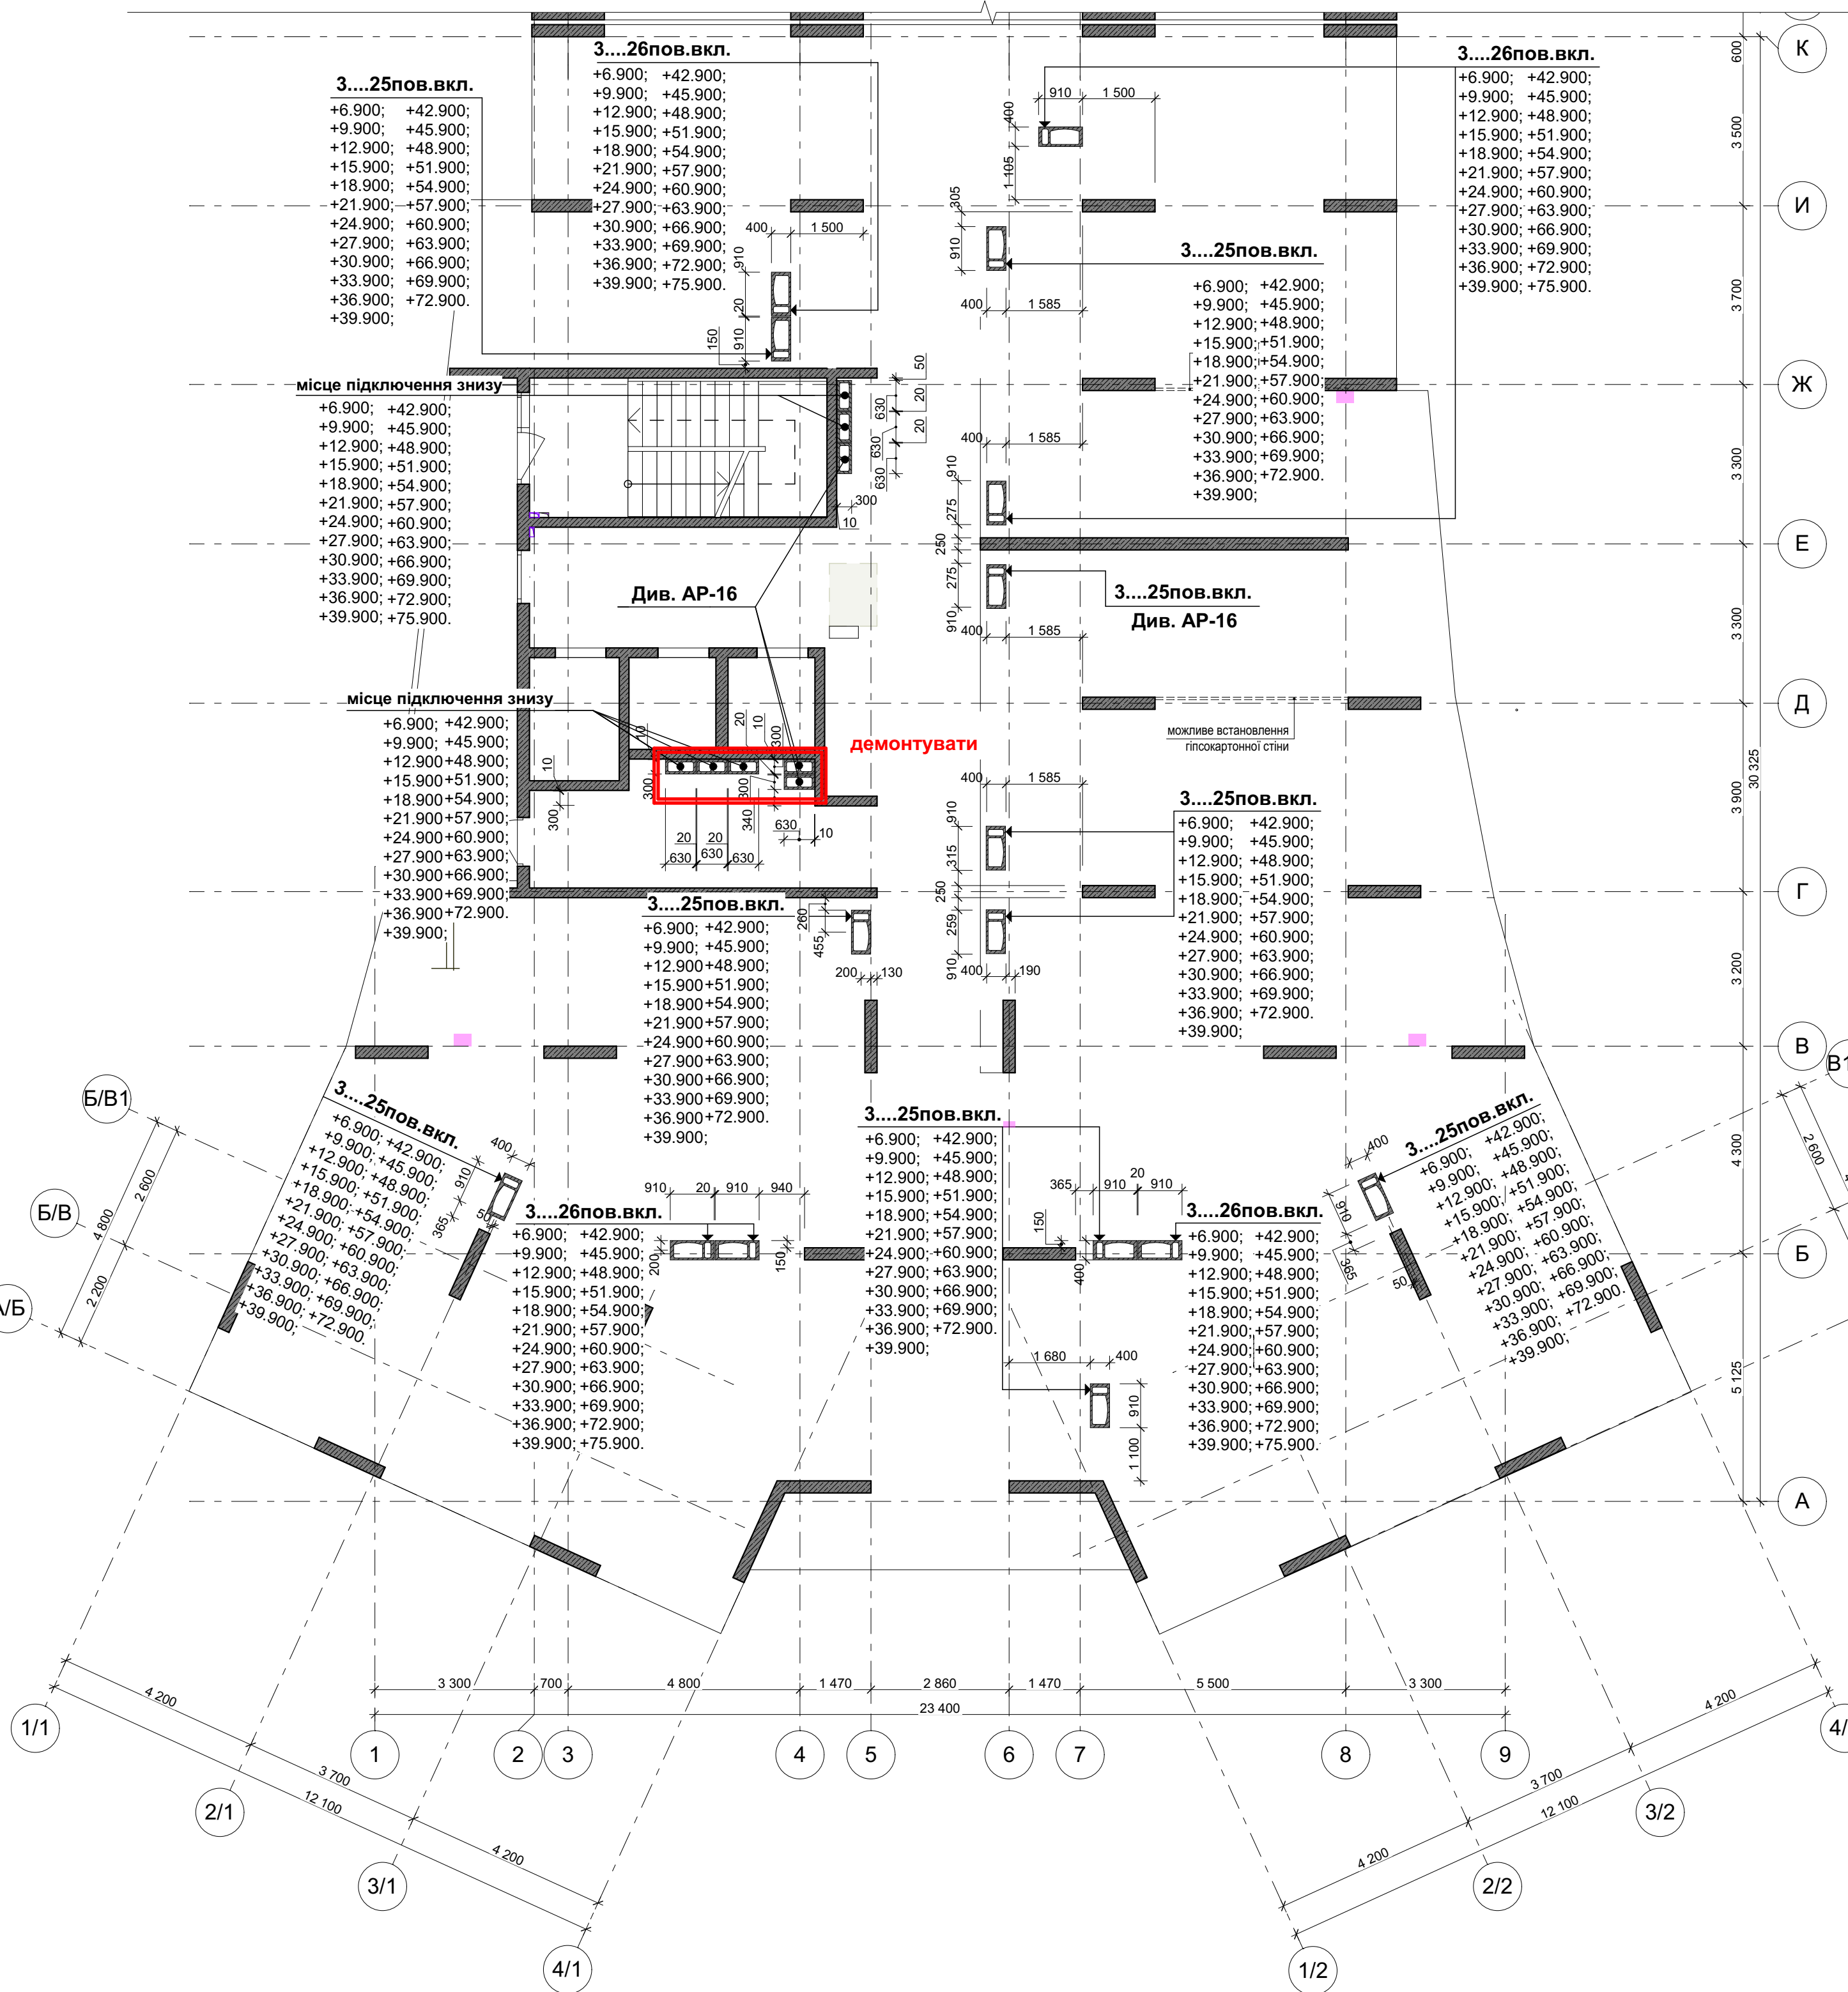

Специфікація вентблоків						
Поз.	Позначення	Найменування	Кількість	Кільк. всього	Маса од., кг	Примітка
1	BVC-30-2	Блок вентиляційний магістральний 630х300х2 980(н)	5	-	115	650,00
2	BVC-28	Блок вентиляційний магістральний 630х300х2 780(н)	-	5	5	625,00 без пазів
3	BVC-4-30-2	Блок вентиляційний універсальний 910х400х2 980(н)	15	-	345	1075,00
4	BVC-4-28-0	Блок вентиляційний універсальний 910х400х2 780(н)	-	15	15	900,00 без пазів




Загальна специфікація вентблоків на секцію А						
Поз.	Позначення	Найменування	Кількість на поверхі	Кільк. всього	Примітка	
1	BVC-33	Блок вентиляційний магістральний 630х300х3 280(н)	3	-	-	3
2	BVC-30-2	Блок вентиляційний магістральний 630х300х2 980(н)	-	8	8х22+176	-
3	BVC-28	Блок вентиляційний магістральний 630х300х2 780(н)	-	-	-	8
4	BVC-4-33-0	Блок вентиляційний універсальний 910х400х3 280(н)	1	-	-	1
5	BVC-4-30-2	Блок вентиляційний універсальний 910х400х2 980(н)	-	16	16х22+352	-
6	BVC-4-28-0	Блок вентиляційний універсальний 910х400х2 780(н)	-	-	-	16

Схема блокування секції будинку



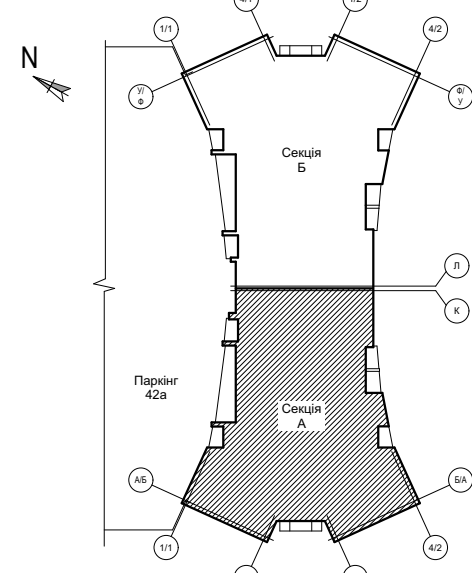


- Примітка:
- За відносну відмітку 0,000 прийнято рівень чистої підлоги 1-го поверху, який відповідає абсолютній відмітці 98,60.
 - Прийняті вентиляційні блоки заводу "ЗБК Ім. Ковальської".
 - Розмір 130мм - обов'язково вказати при замовленні.
 - Вентблоки встановлювати до влаштування опалубки перекриття, що розташоване вище.
 - Монтажний зазор закласти пінопластом товщиною 10мм.
 - Даний аркуш дивитися разом з розділом КБ.

Типова схема монтажу магістральних вентблоків (Тип 1) 3-26 поверхи М1:20

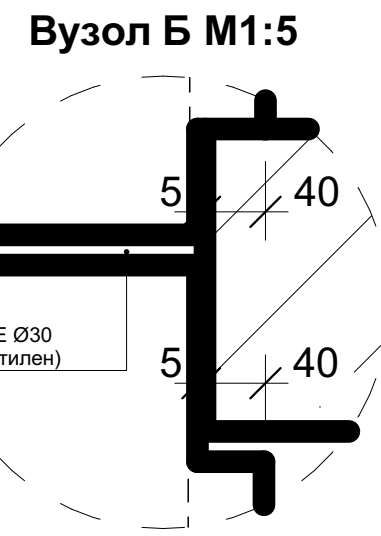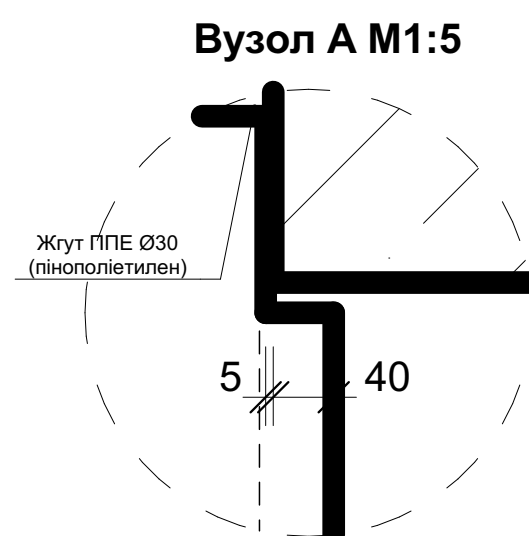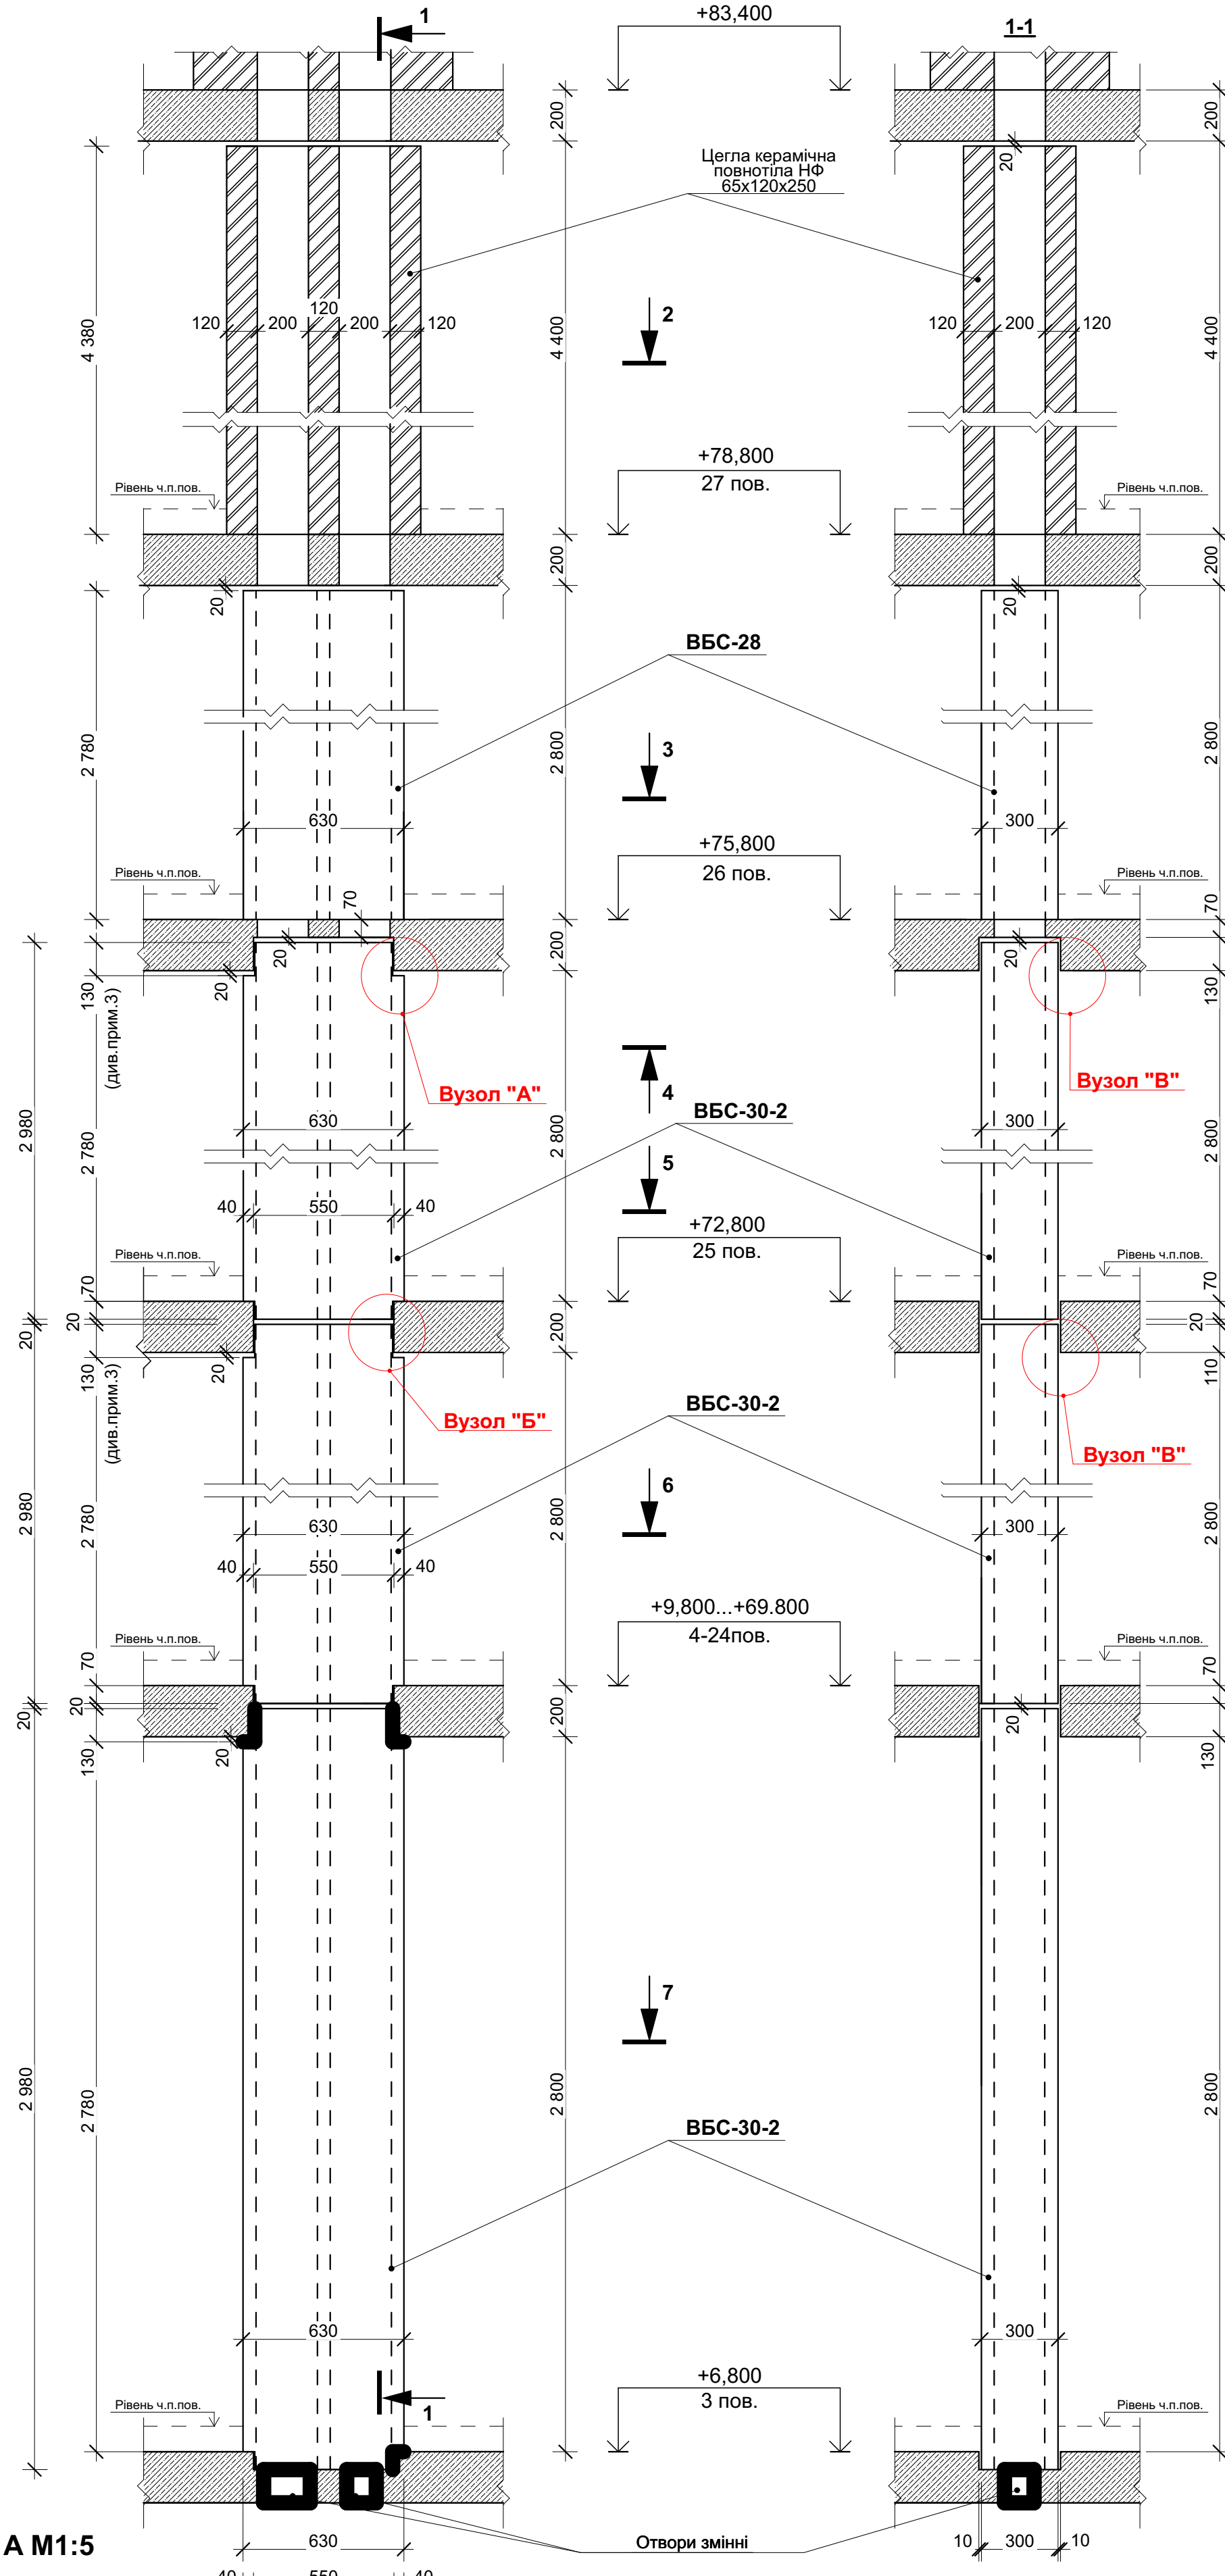


Типова схема монтажу універсальних вентблоків (Тип 2) 3-26 поверхи М1:20

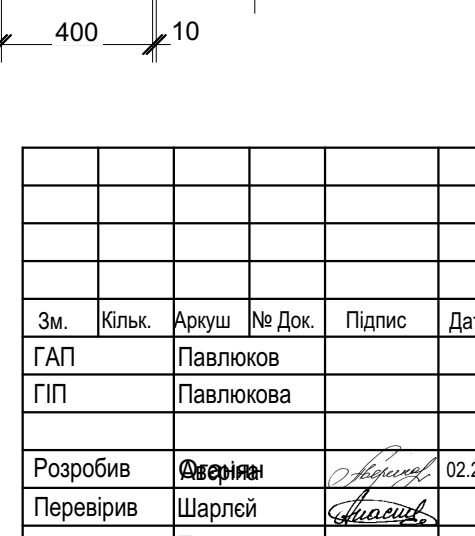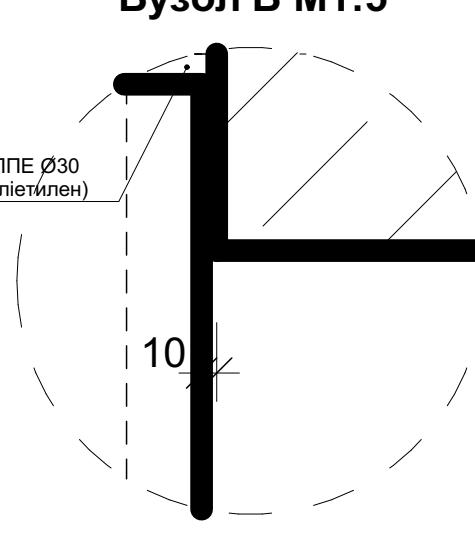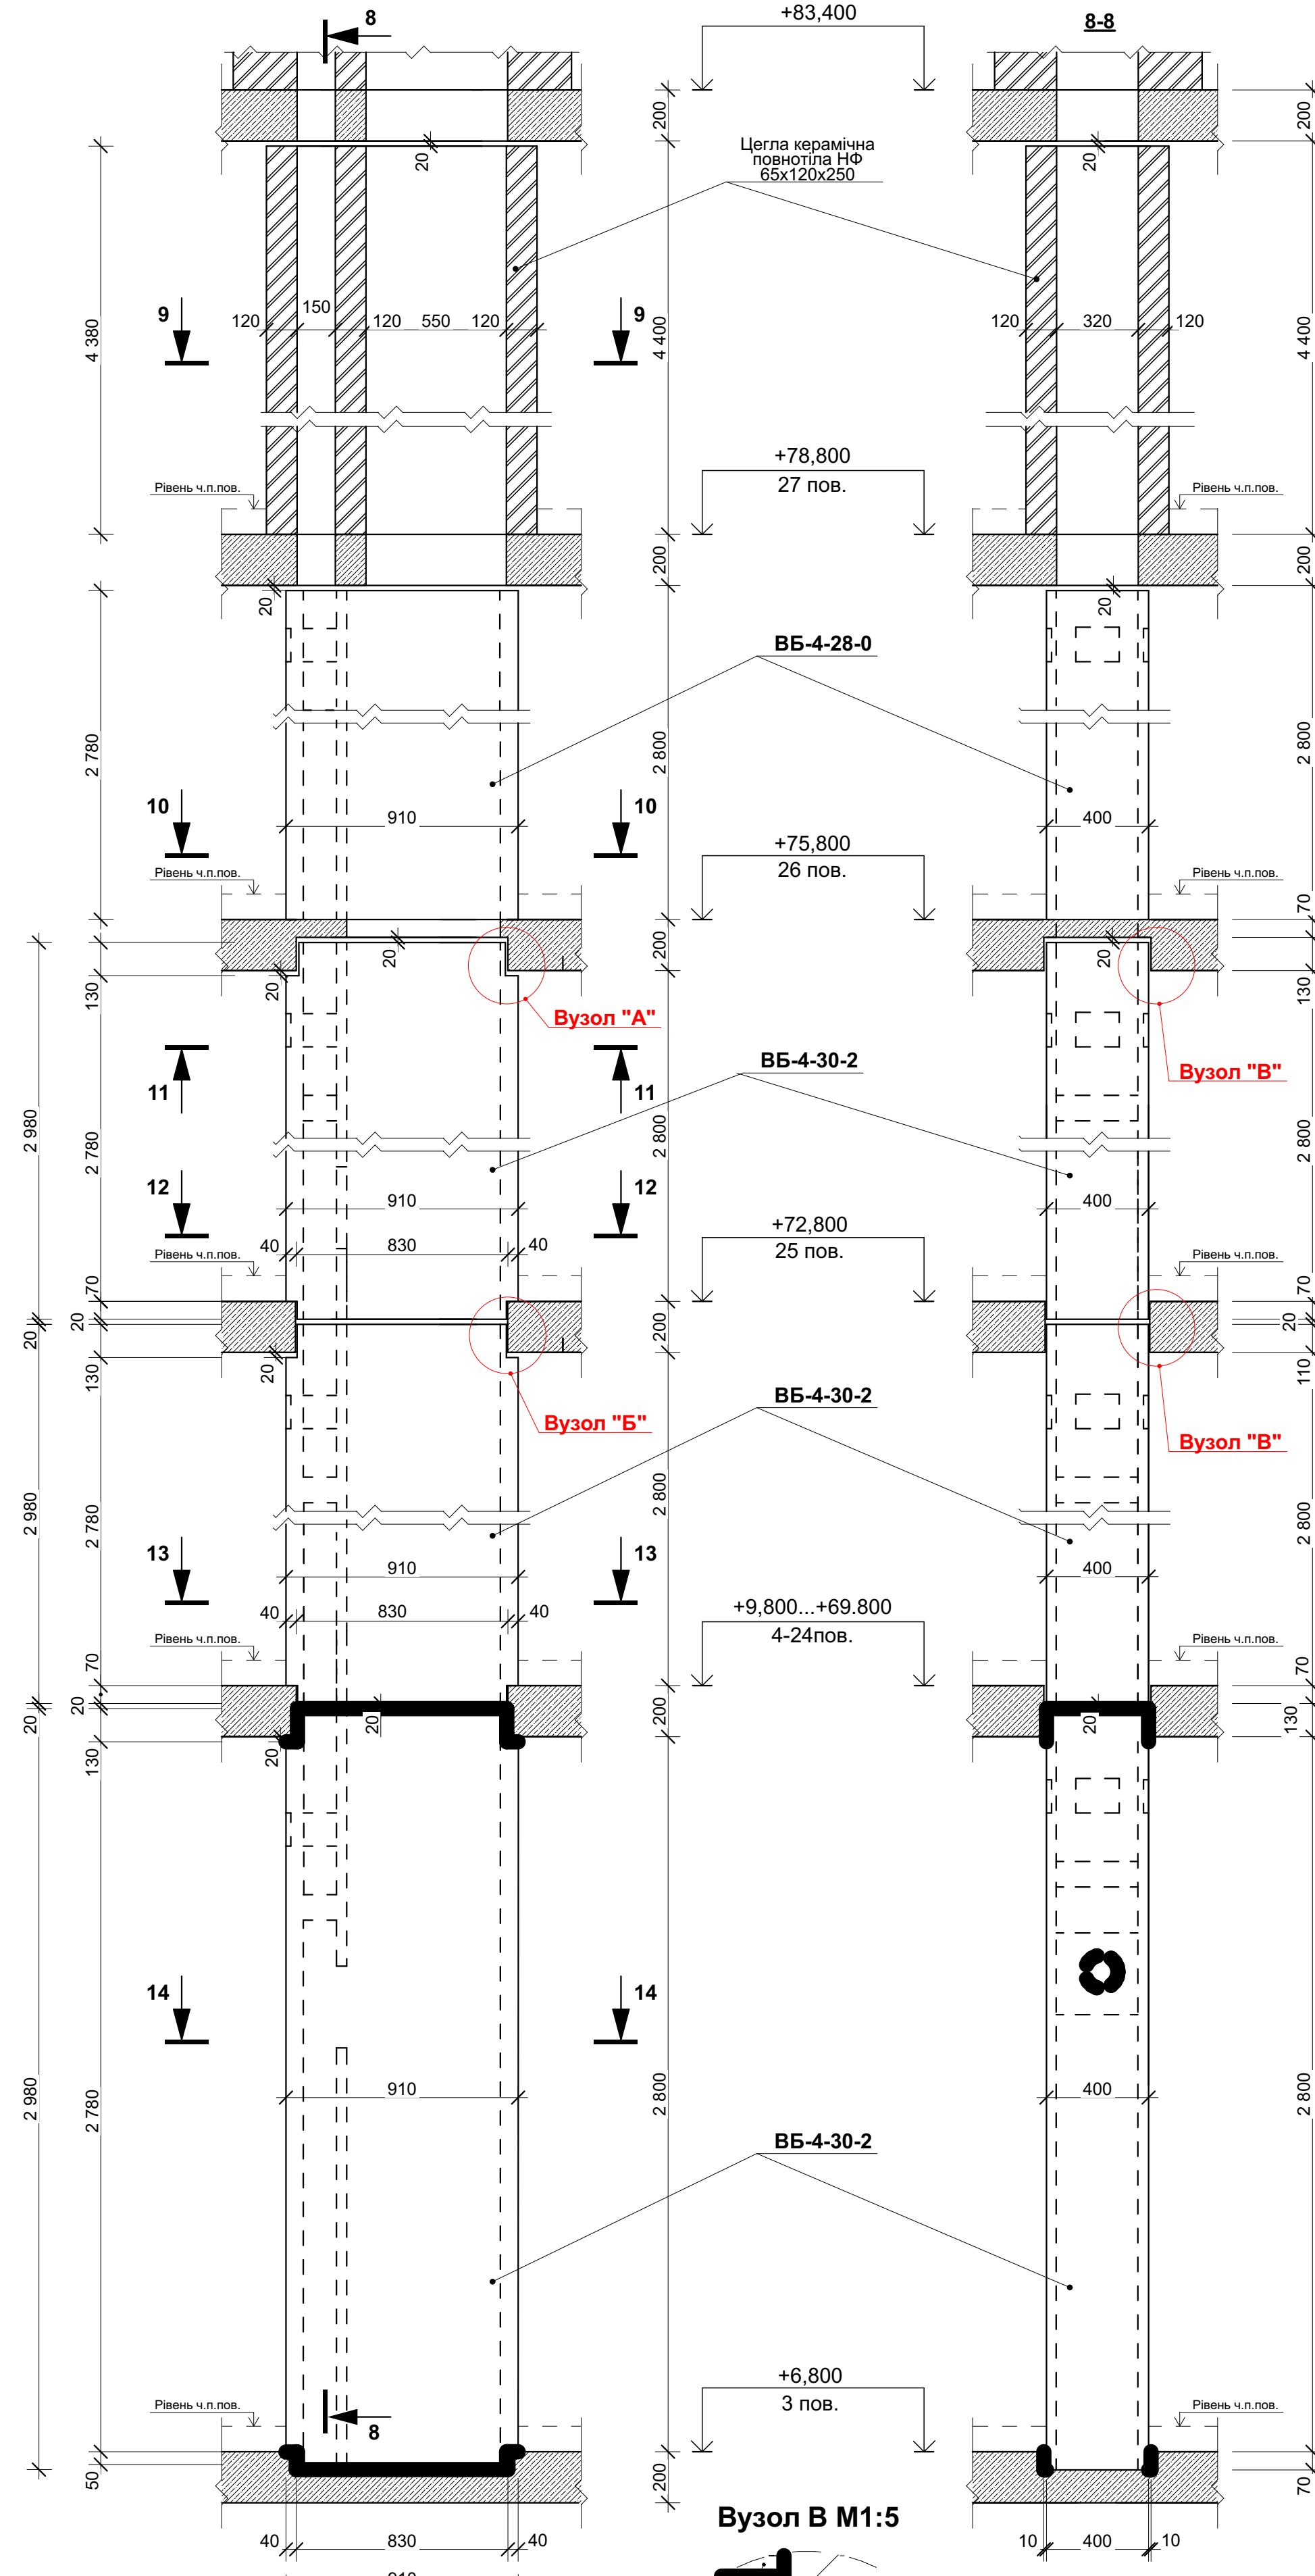


Життєвий цикл будівництва						
Зм.	Кільк.	Архив	№ Док.	Підпис	Дата	
ГАП	Павлов	Павлов	Павлов	Павлов	Павлов	Павлов
ГП	Павлов	Павлов	Павлов	Павлов	Павлов	Павлов
Розробка	Павлов	Павлов	Павлов	Павлов	Павлов	Павлов
Перевірка	Павлов	Павлов	Павлов	Павлов	Павлов	Павлов
Норм. контр.	Павлов	Павлов	Павлов	Павлов	Павлов	Павлов

Життєвий цикл будівництва						
Зм.	Кільк.	Архив	№ Док.	Підпис	Дата	
ГАП	Павлов	Павлов	Павлов	Павлов	Павлов	Павлов
ГП	Павлов	Павлов	Павлов	Павлов	Павлов	Павлов
Розробка	Павлов	Павлов	Павлов	Павлов	Павлов	Павлов
Перевірка	Павлов	Павлов	Павлов	Павлов	Павлов	Павлов
Норм. контр.	Павлов	Павлов	Павлов	Павлов	Павлов	Павлов

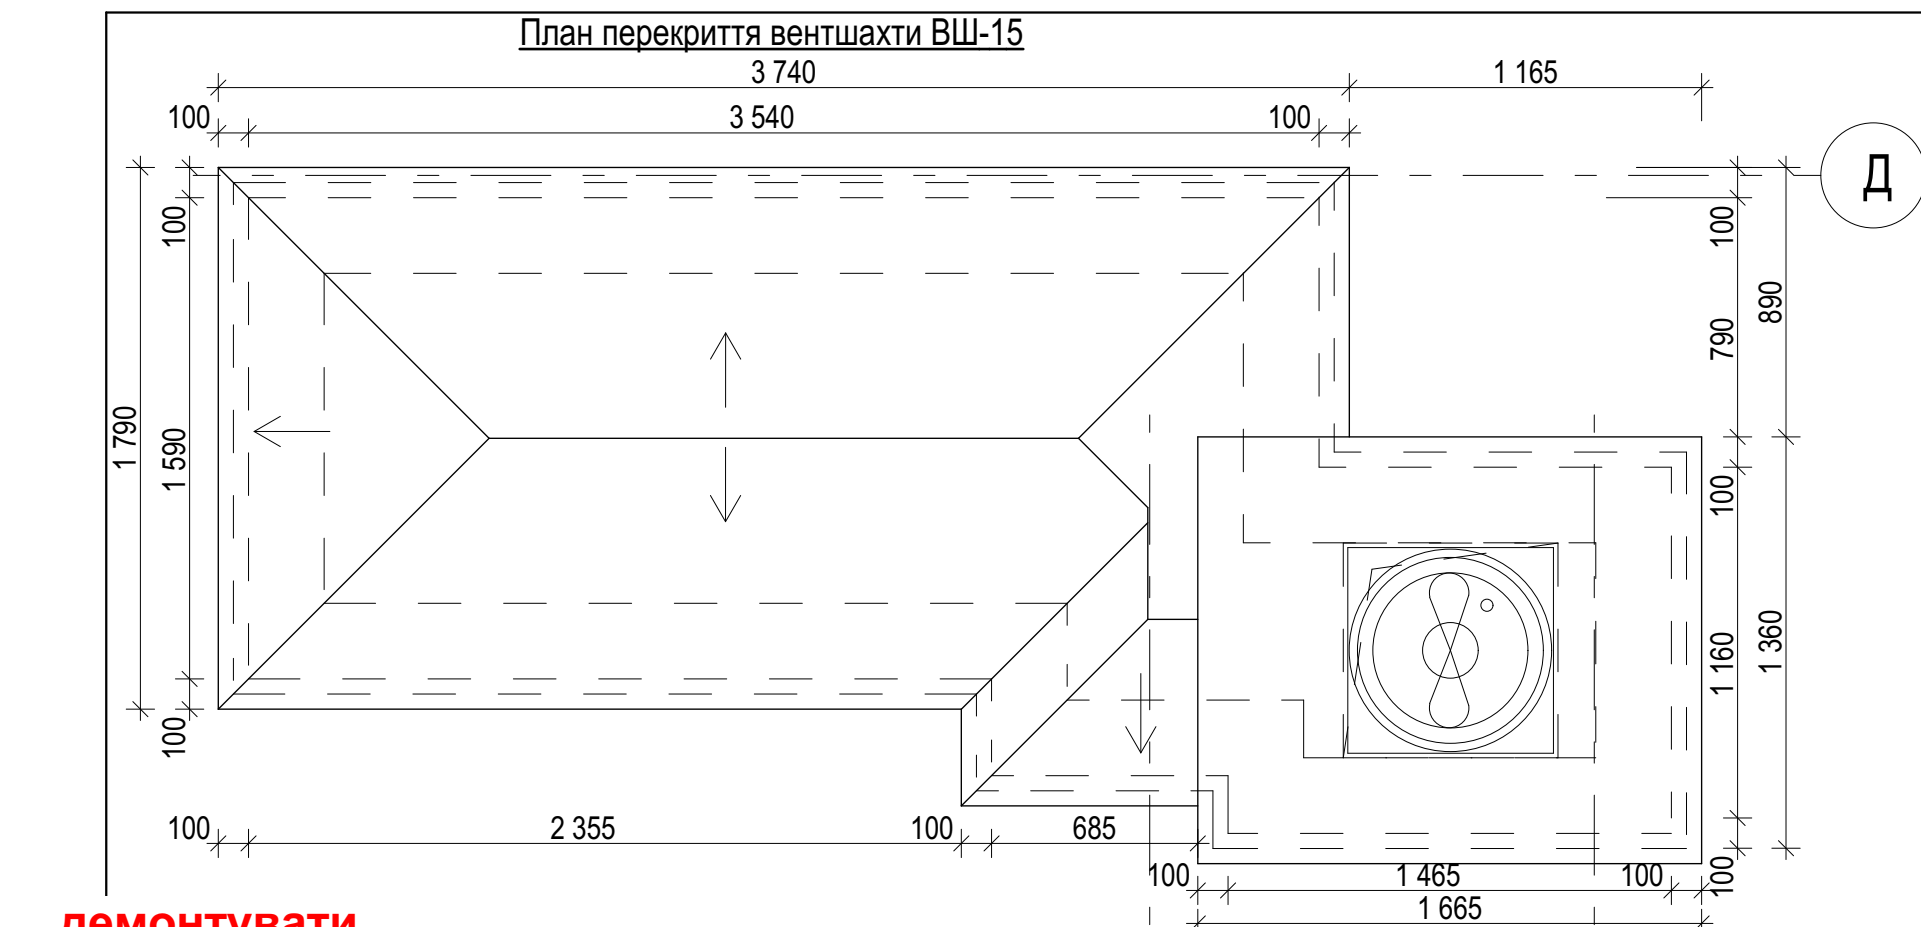

демонтувати
цегляну кладку
також
демонтувати
кладку навколо
старих отворів на
тех. поверху
(див. "завдання
від ОВ")

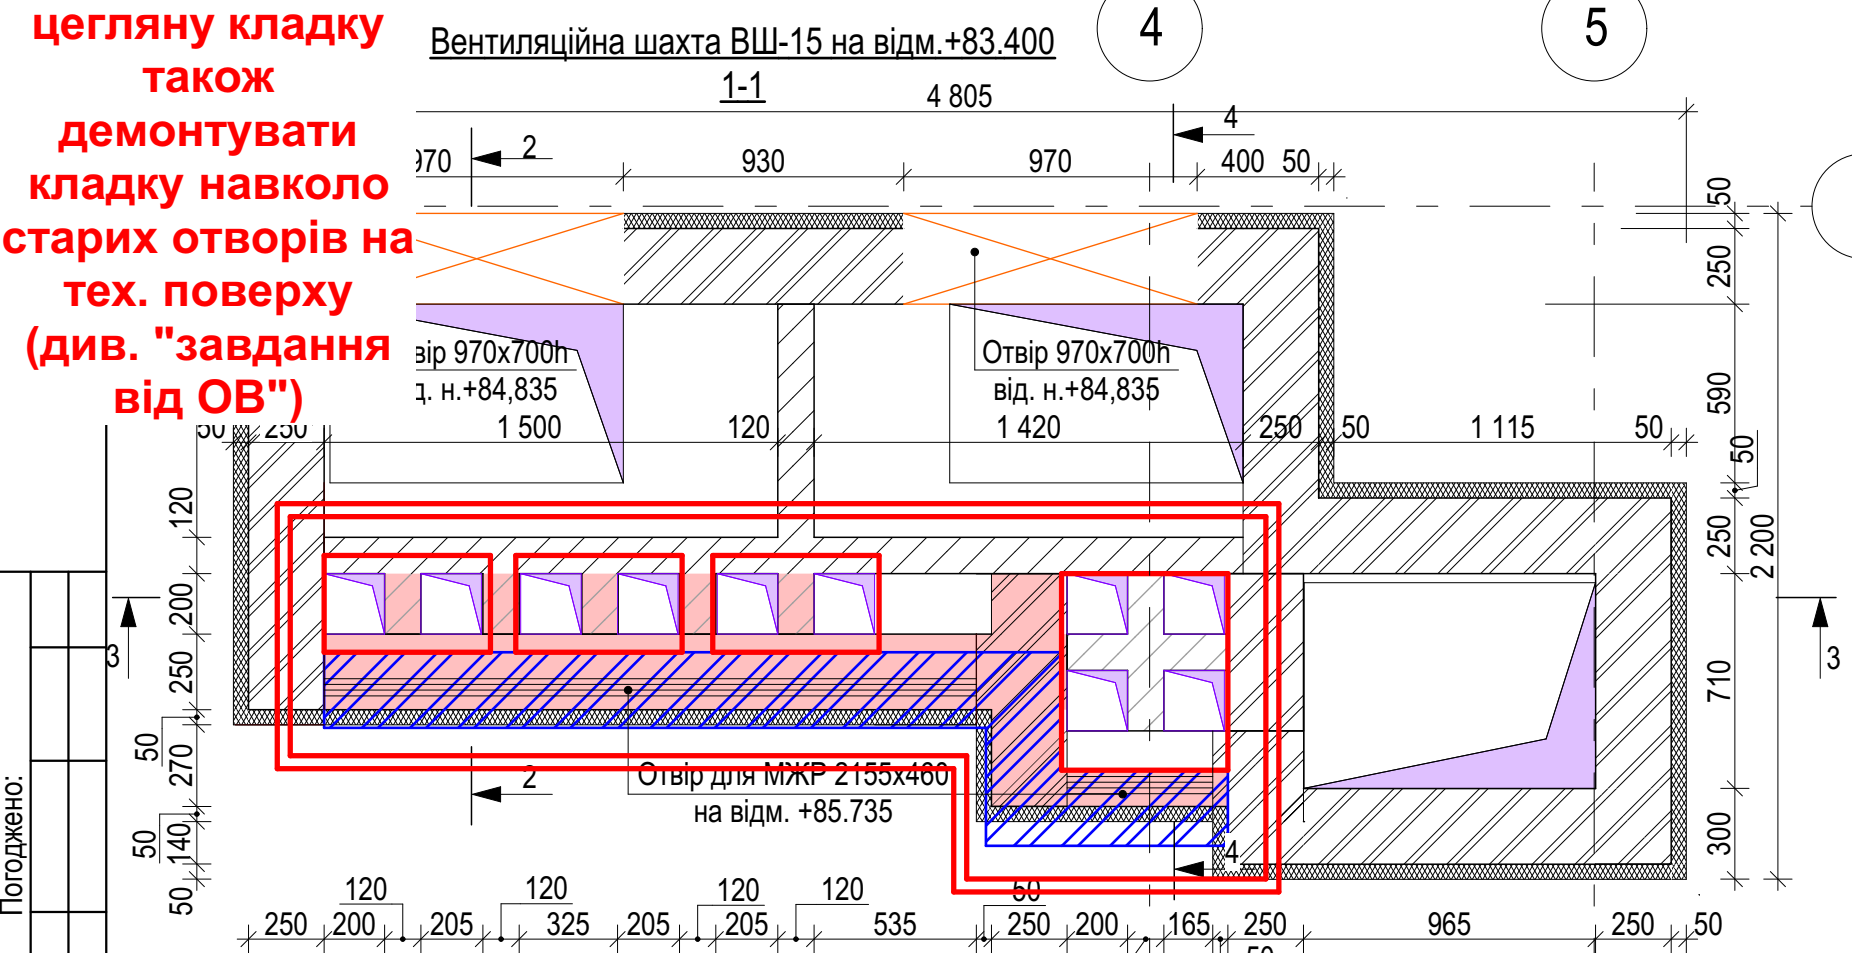



Примітки:

- Даний аркуш читати разом з планом тех. поверху АР-11,12; схемой розташування вентблоків АР-16
- Роботи по муруванню виконувати відповідно СНиП 87"Несущие и ограждающие конструкции", ДБН В 162:2010"Кам'яні та армокам'яні конструкції".
- Мурування виконувати з керамічної повнотілої цегл.п. розчині М75 впідрізку із затиранням швів зсередини.
- Мурування стін у місцях їх перетину магістральними трубопроводами ОВ, ВК,ЕТР виконувати після монтажу трубопроводів: технологічні ніші для прокладки інженерних мереж замуровувати згідно проекту - після монтажу інженерного устаткування (див. креслення розділу ОВ, ВК, ЕТР).
- Стіни шахт вентиляції, димовидалення, технологічних ніш для інженерного устаткування повинні бути пило-газонепроникними (шви мурування шахт затерти).
- Вузли по покрівлі див. окремий аркуш.
- З/б накривки та металеві решітки вентшахт див. в розділі КБ.


виконати цегляну кладку по контуру нових отворів з улаштуванням решіток (контури отворів див. "завдання від ОВ")

позначення :

- Монолітний залізобетон
- Цегла керамічна рядова М100 на розчині М75
- Утеплювач - мінвата (γ=165 кг/м³), 50-200 мм
- Утеплювач Техноніколь Carbon PROF 300RF - 50 мм

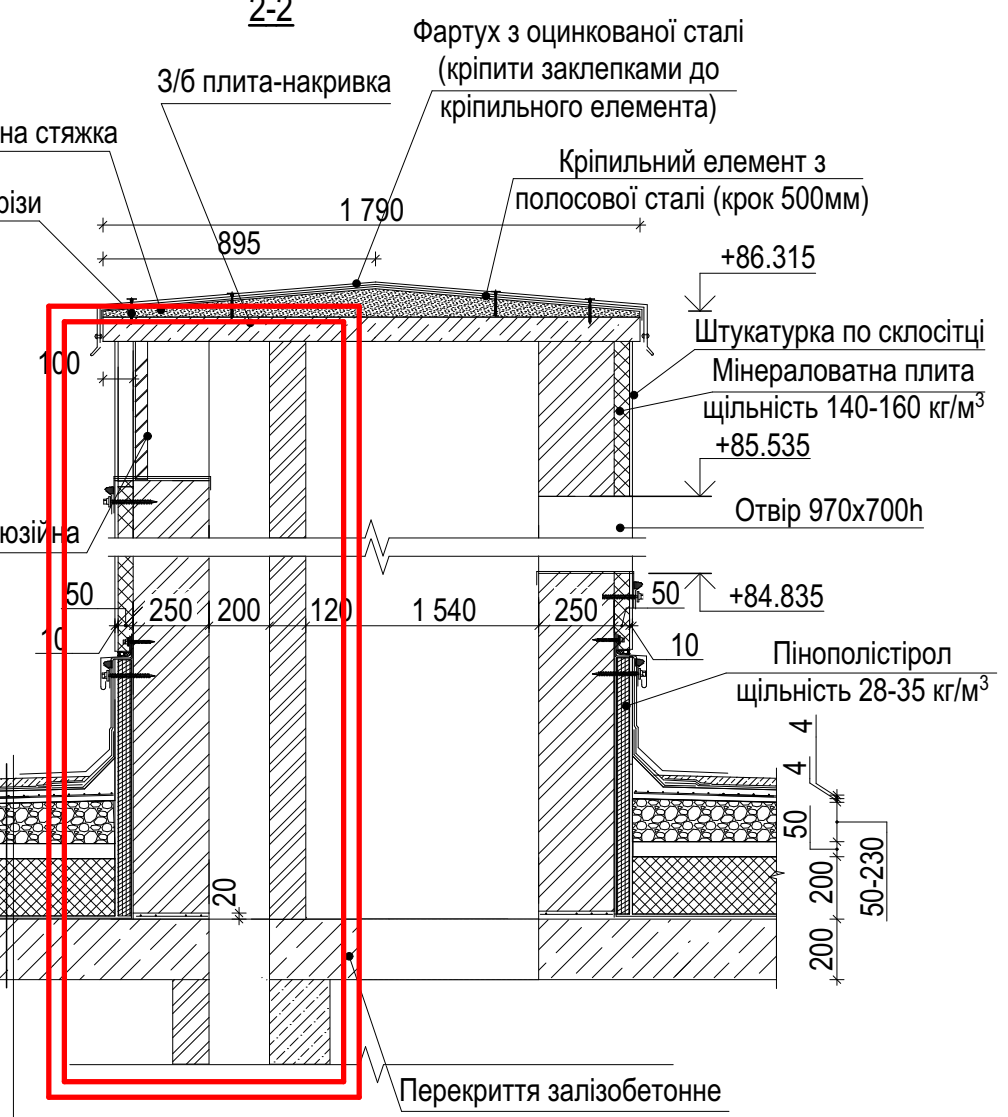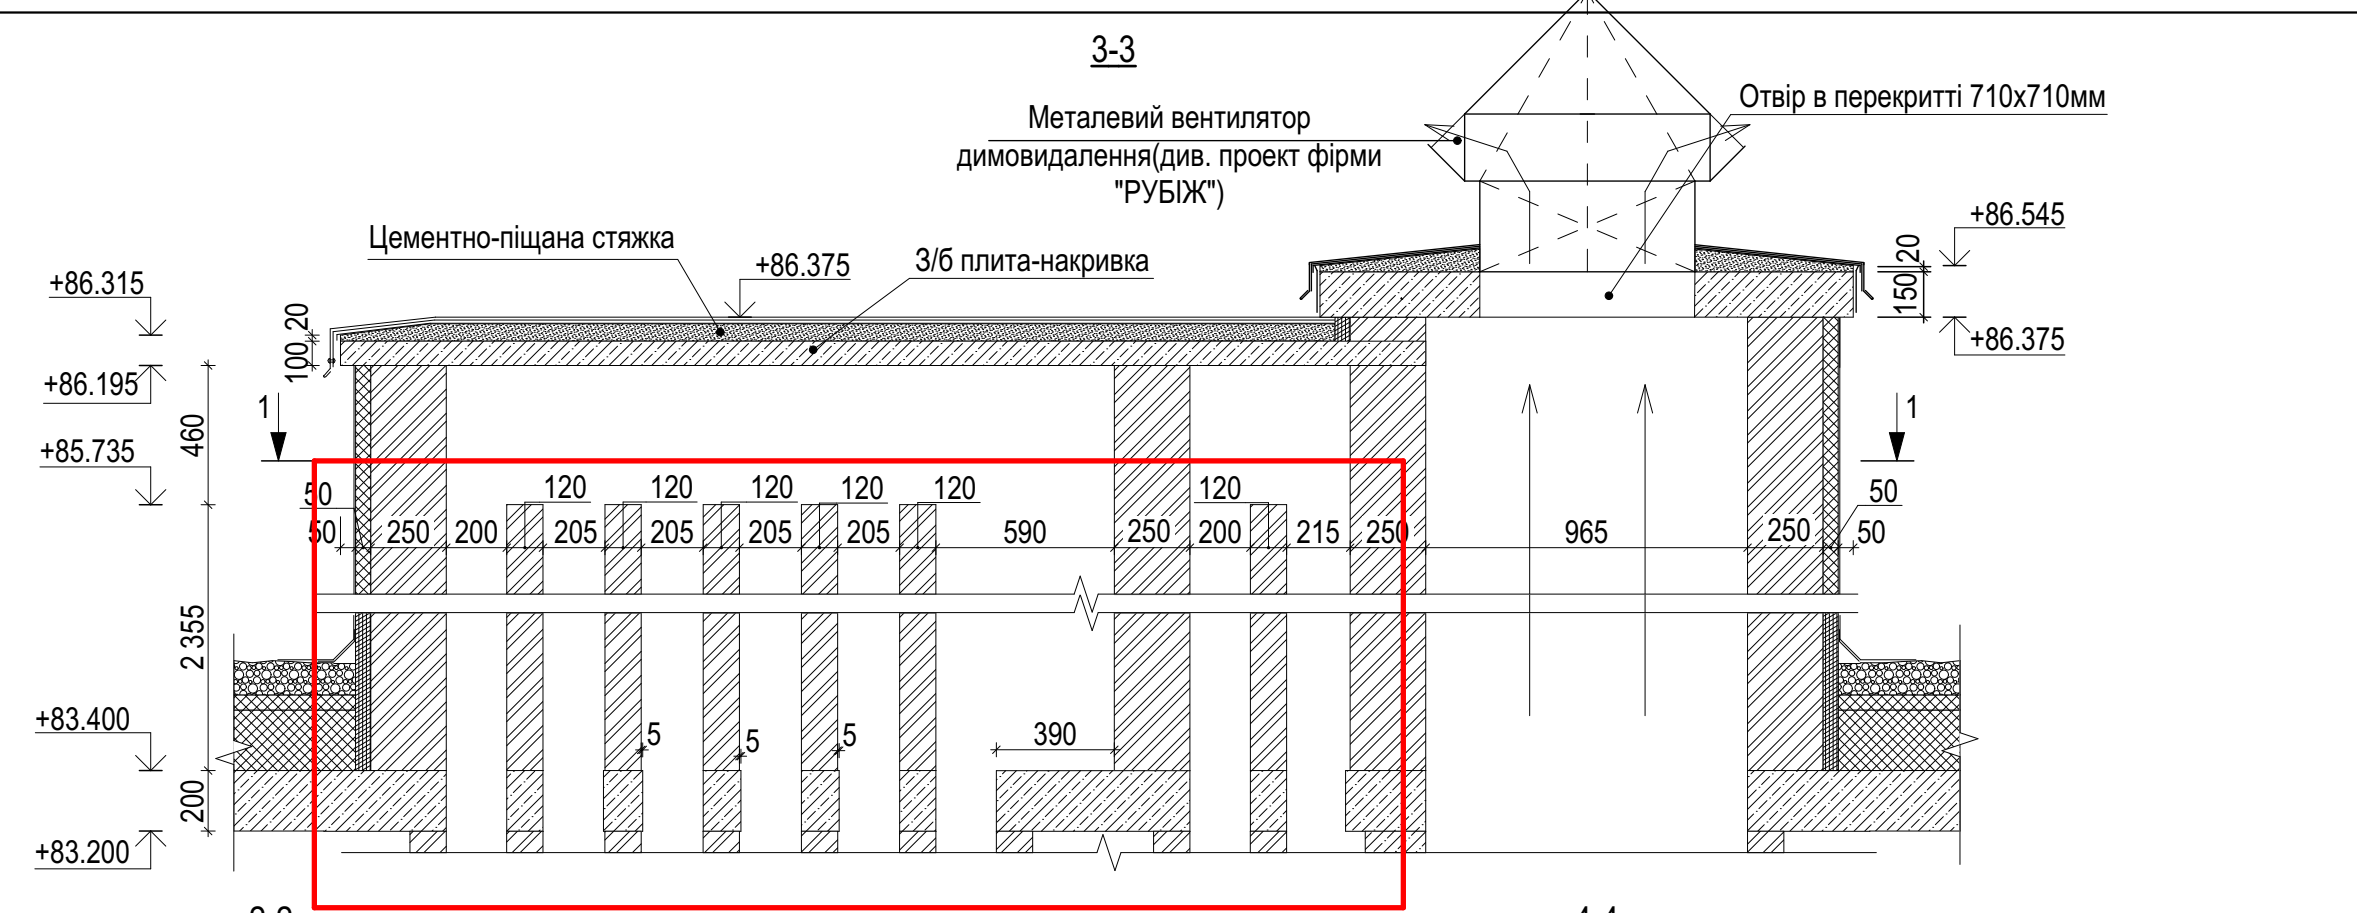

- Техноеласт ЕКП з посипкою	-4,2мм
- Техноеласт ЕПП	-4мм
- Праймер бітумний	
- Ухилоутворюючий шар бетону М100, армований сіткою Ø5 Вр-І з чар .50х50мм	-50-230мм
- Плівка поліетіленова 200мкм	
- Утеплювач-"Технорф Н60"	-50мм
- Утеплювач-"Технорф Н30"	-200мм
- Пароізоляційна плівка	
- Монолітна з/б плита перекриття	-200мм

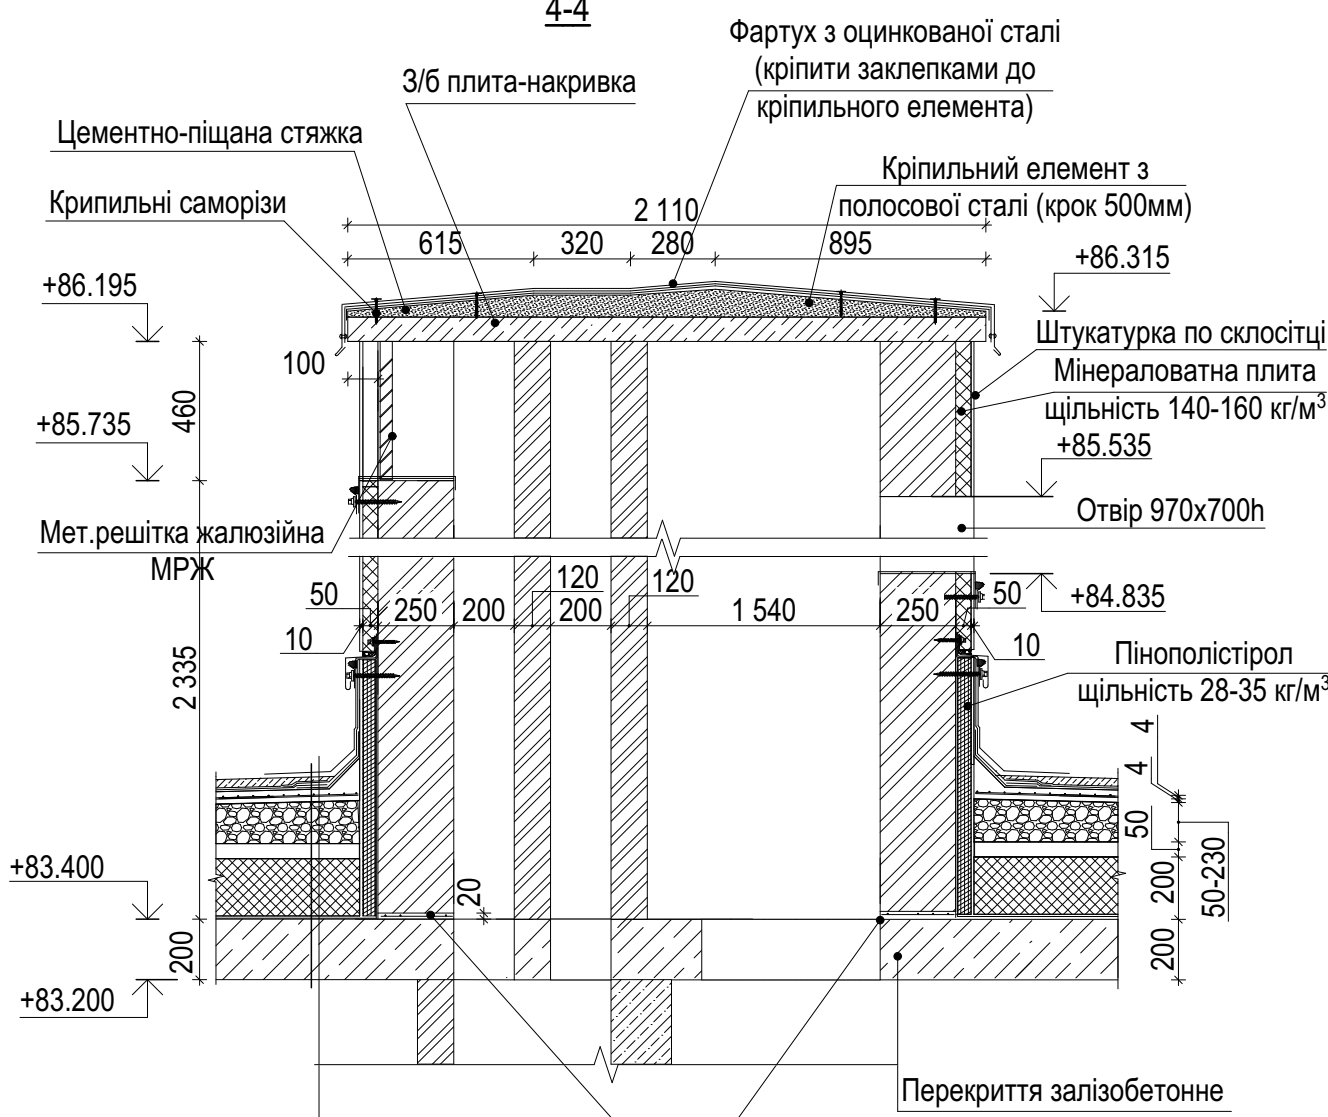

Кладочна сітка з дроту ЗВР-1(50х50) в прошарку цементно-піщаного розчину М75

ПБ-100-АР							
Будівництво житлових будинків з об'єктами соціально-культурного призначення та підземними паркінгами по вул.Степана Сагайдака, 101 у Дніпровському районі м. Києва							
1	-	Зам.		23.11.21	Дата		
Зм.	Кільк.	Аркуш	№ Док.	Підпис			
ГАП	Павлюков						
ГІП	Павлюкова						
Розробив	Аверіна		09.2020				
Перевірив	Шарлей						
Норм.контр.	Павлюкова						
Житловий будинок № 28з вбудовано-прибудованим паркінгом №42а Секція / А /					Стадія	Аркуш	Аркушів
ВШ-15 на відм. +83.400 Плани. Розрізи					Р	06.3	
ТОВ"БК"Міськбудінвест" Проектне бюро							

