


Привязка к развертке стен Сауна 1 этаж

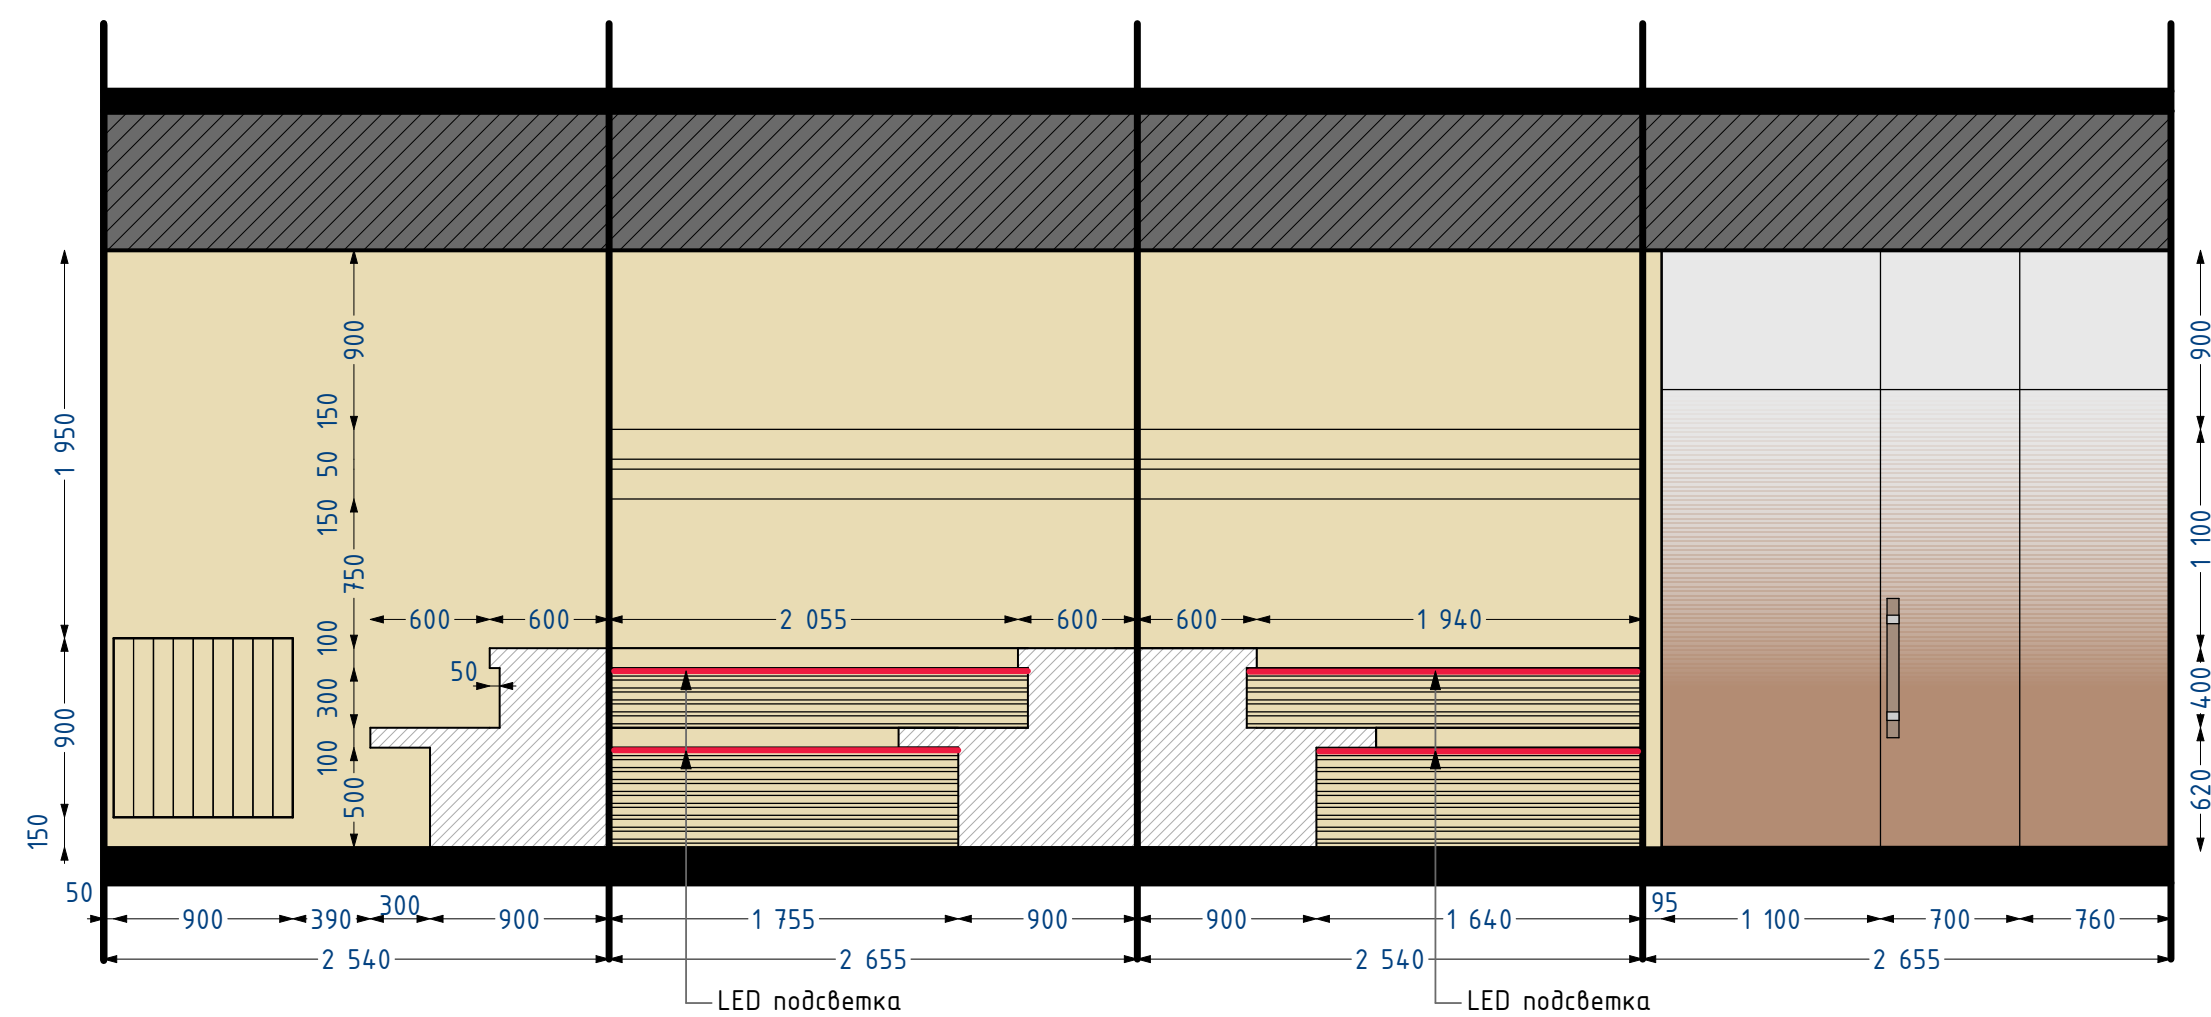

Визуализации Сауна 1 этаж

