


Привязка к развертке стен Массажная комната 1 этаж

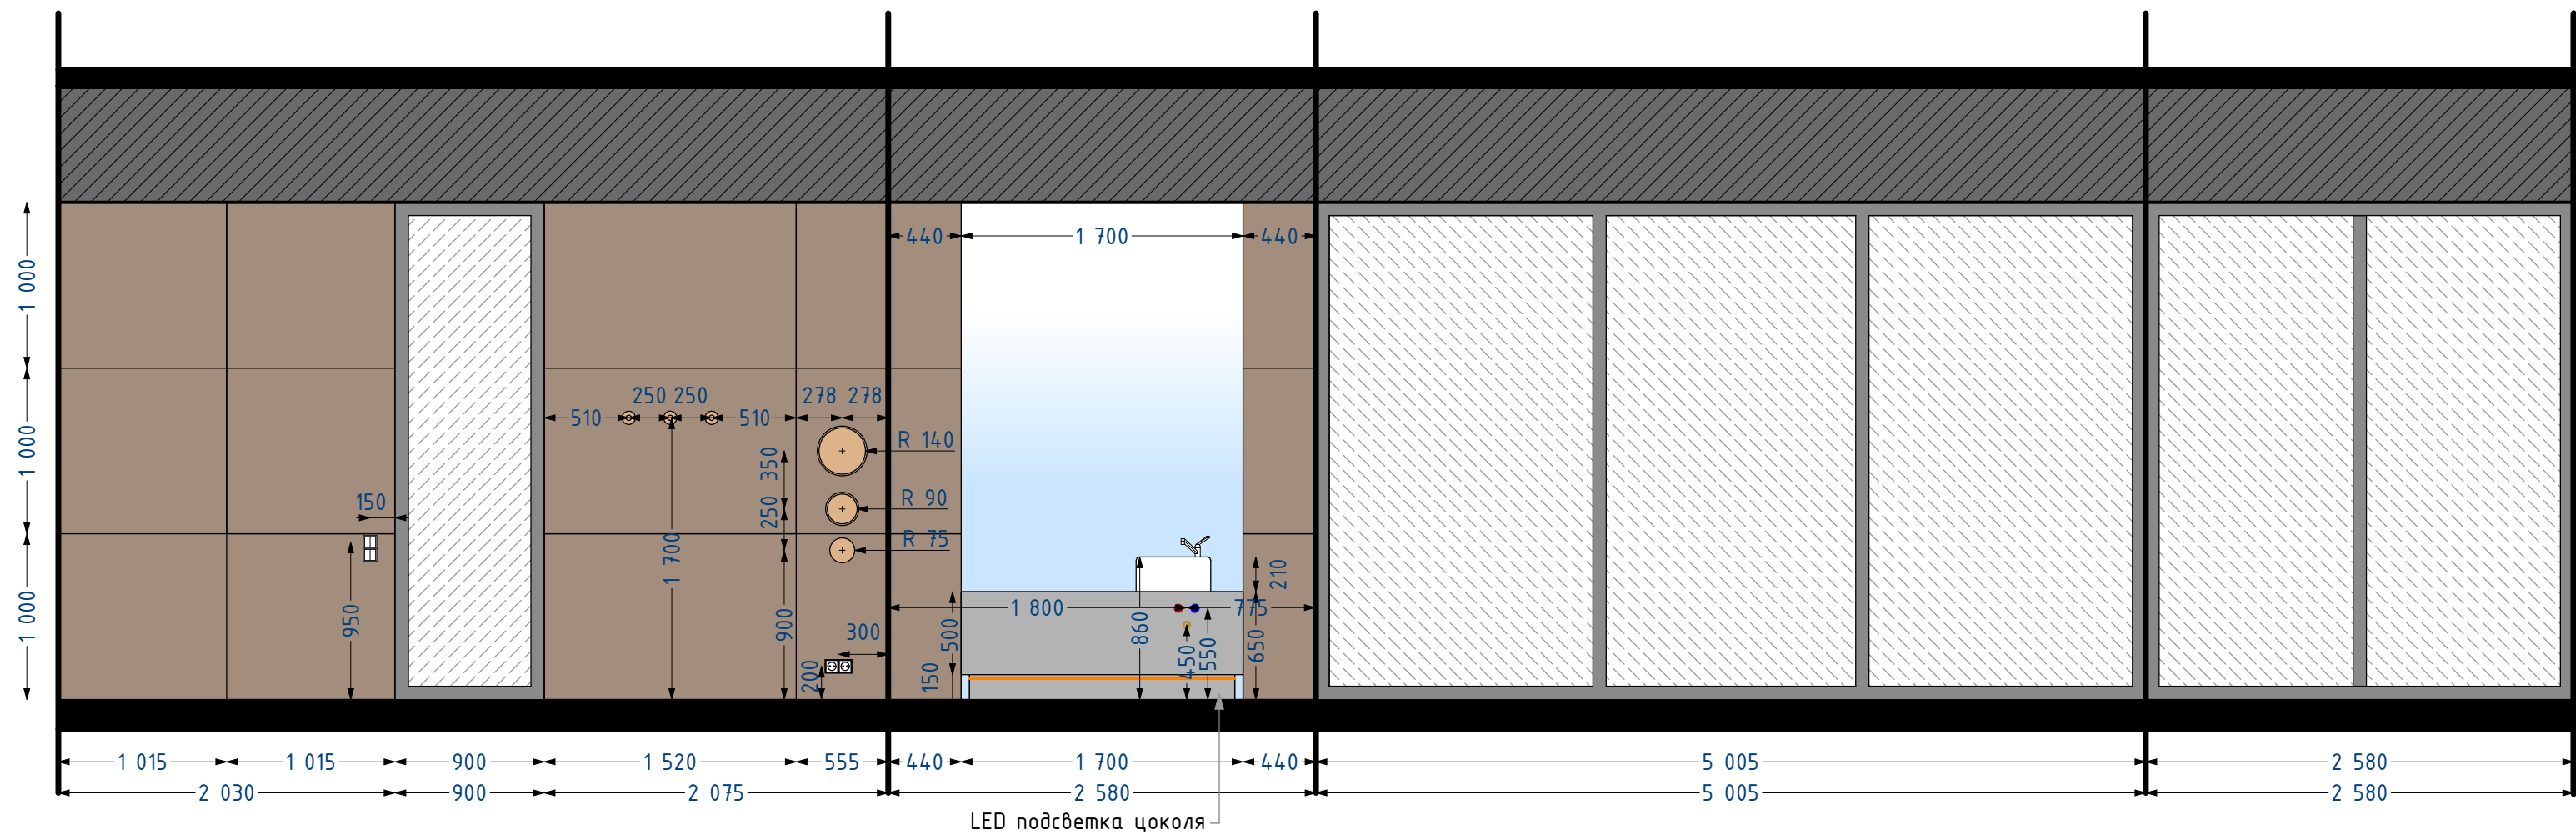

Визуализации Массажная комната 1 этаж



Условные обозначения:

- зеркало (производителя уточнить), S=5м²
- обшивка стен ДСП\МДФ\шпон (производителя и тон уточнить) S=16м²