


Привязка к развертке стен Басейн 1 этаж

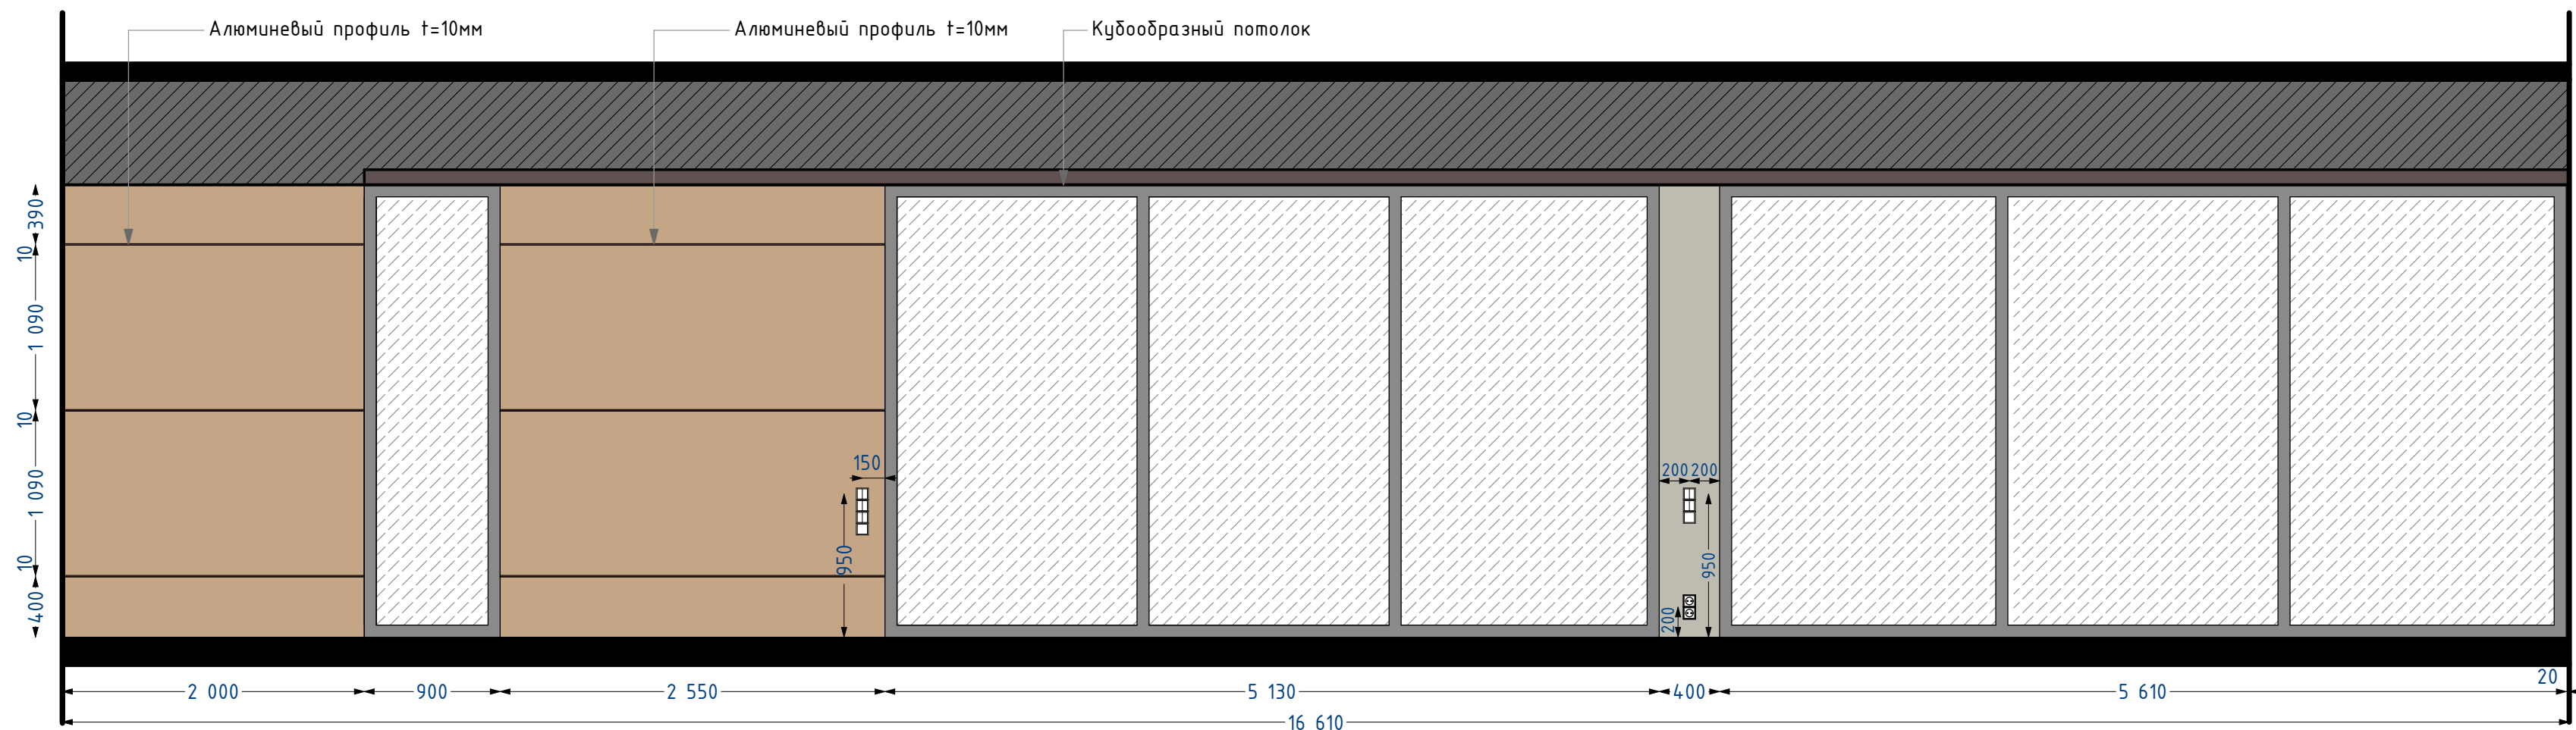

Визуализации Басейн 1 этаж



Условные обозначения:

- обшивка стен ДСП\МДФ\шпон (производителя и тон уточнить)  $S=11,2\text{м}^2$
- декоративная штукатурка (тон у производителя уточнить)  $S=2\text{м}^2$