



План колон та вертикальних в'язей навісу

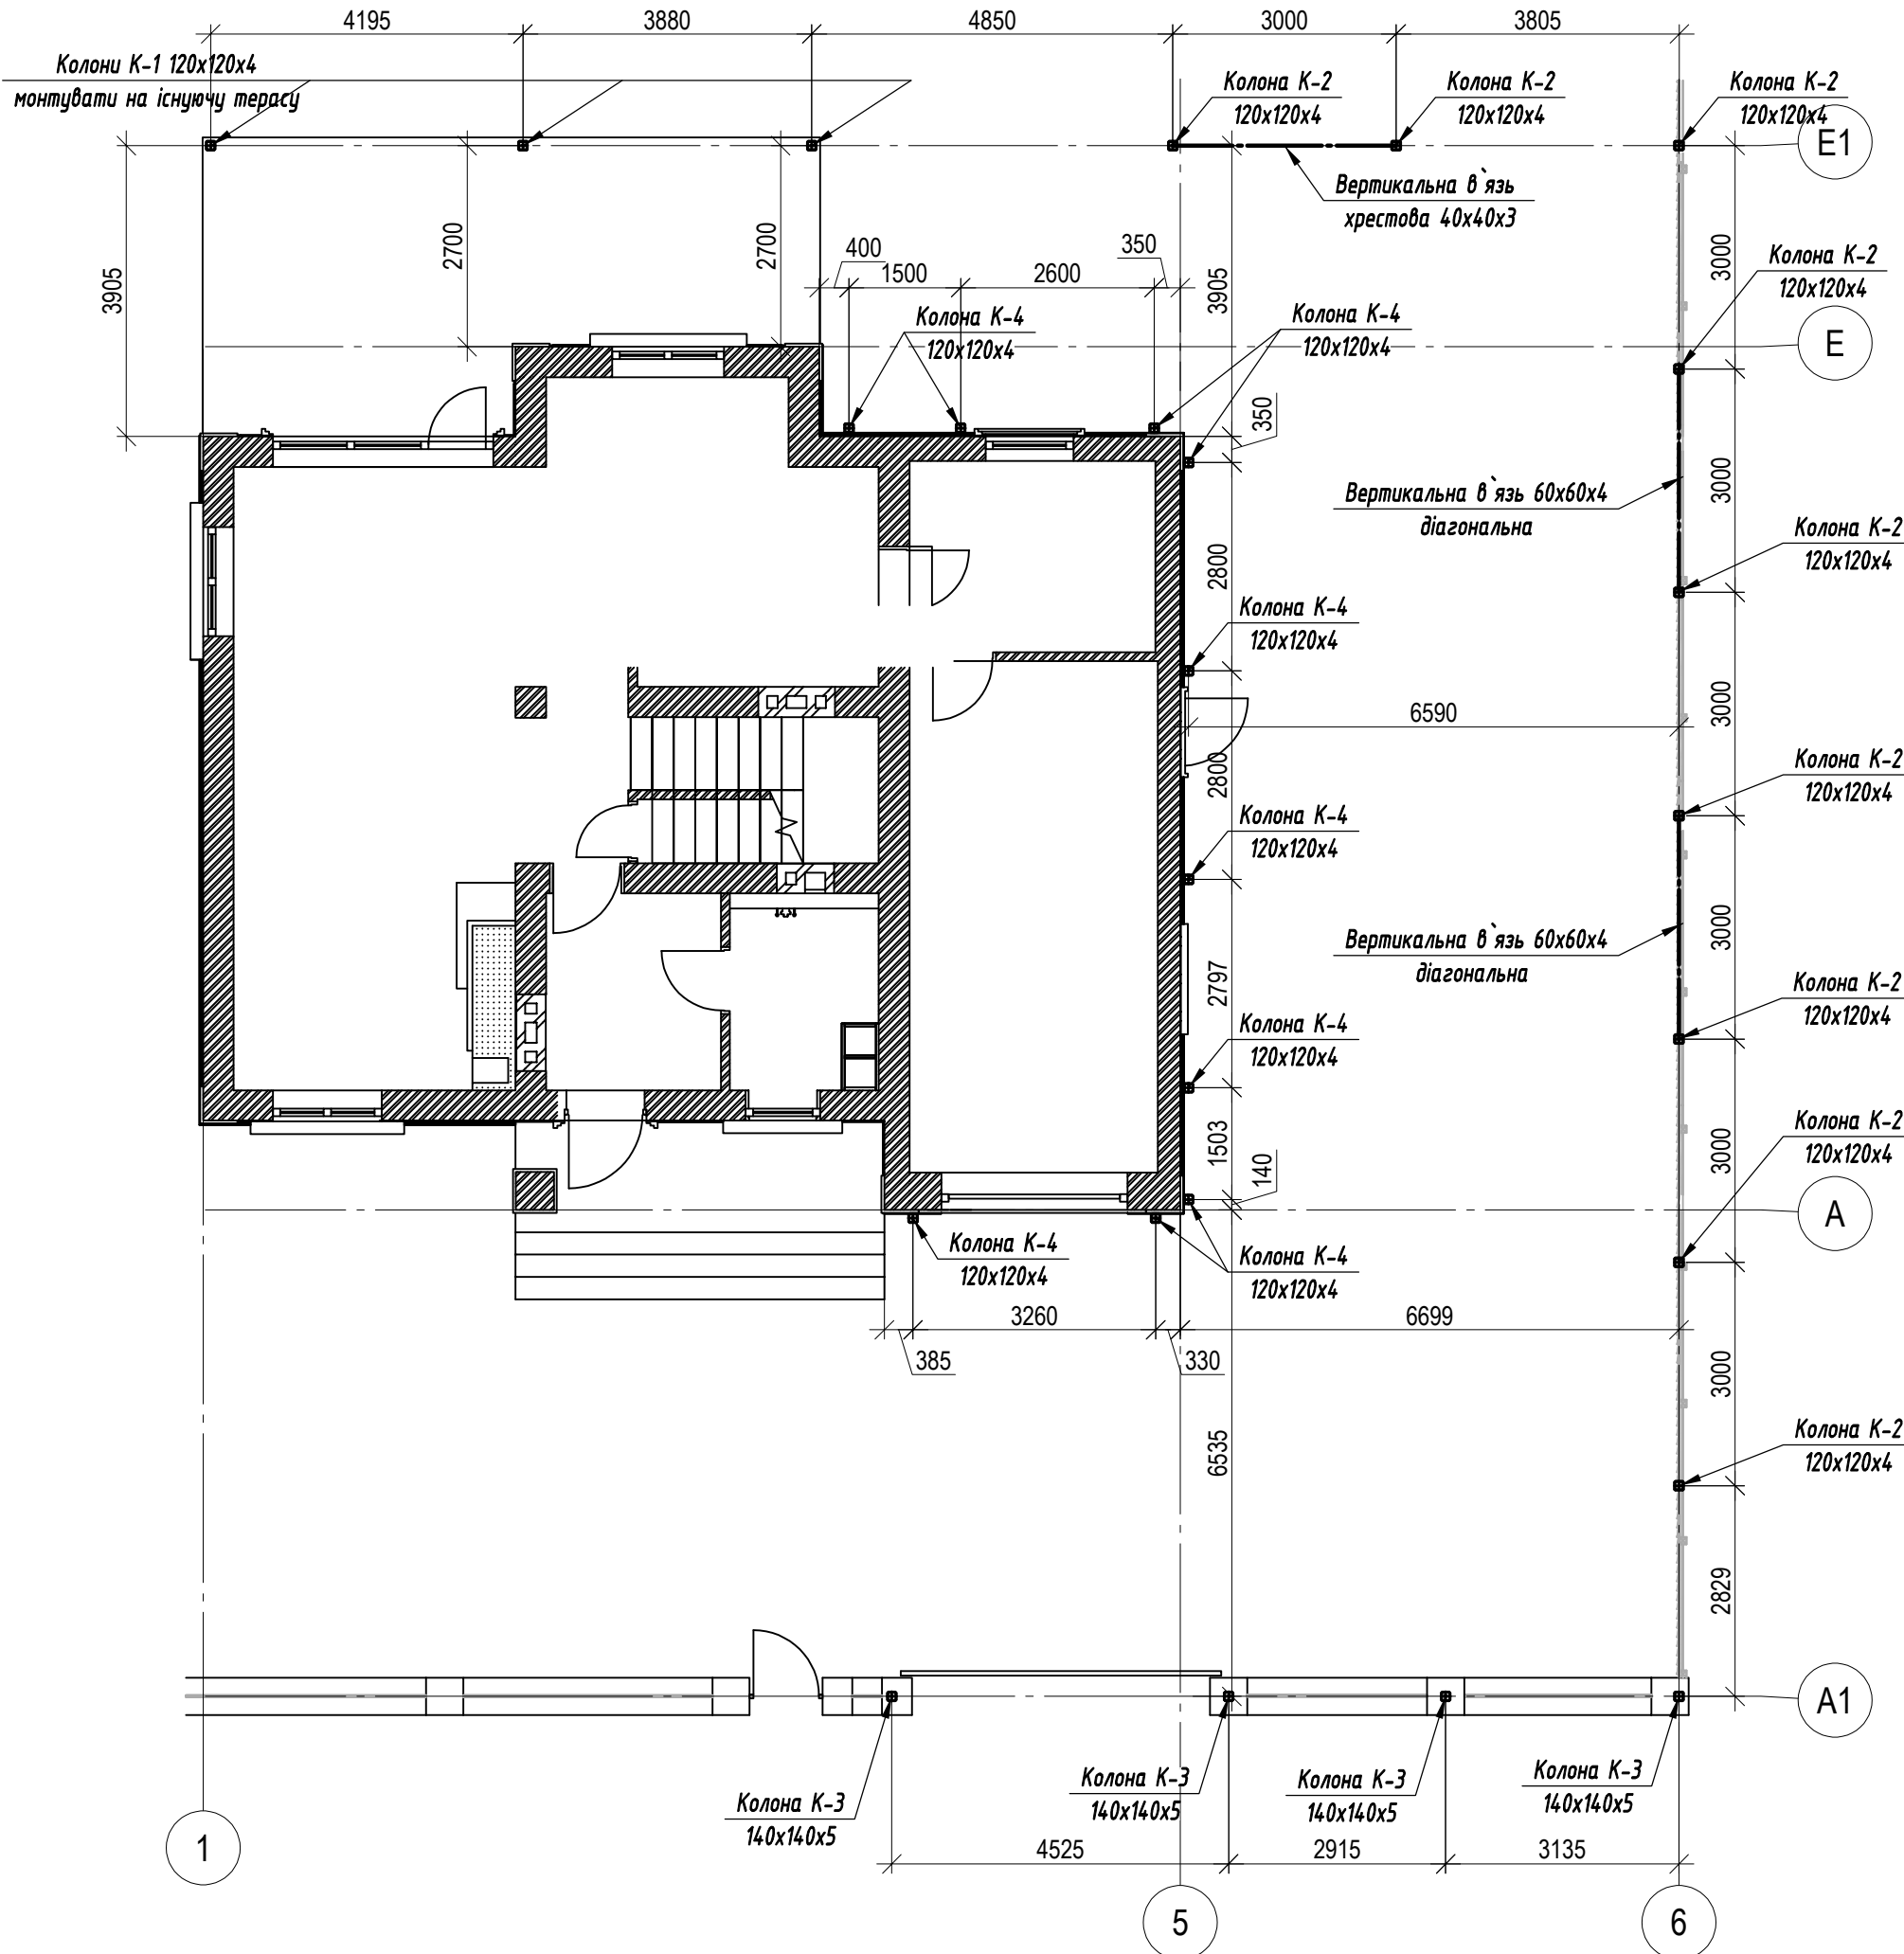

План металлоконструкцій тераси

Контурні балки та діагональні елементи

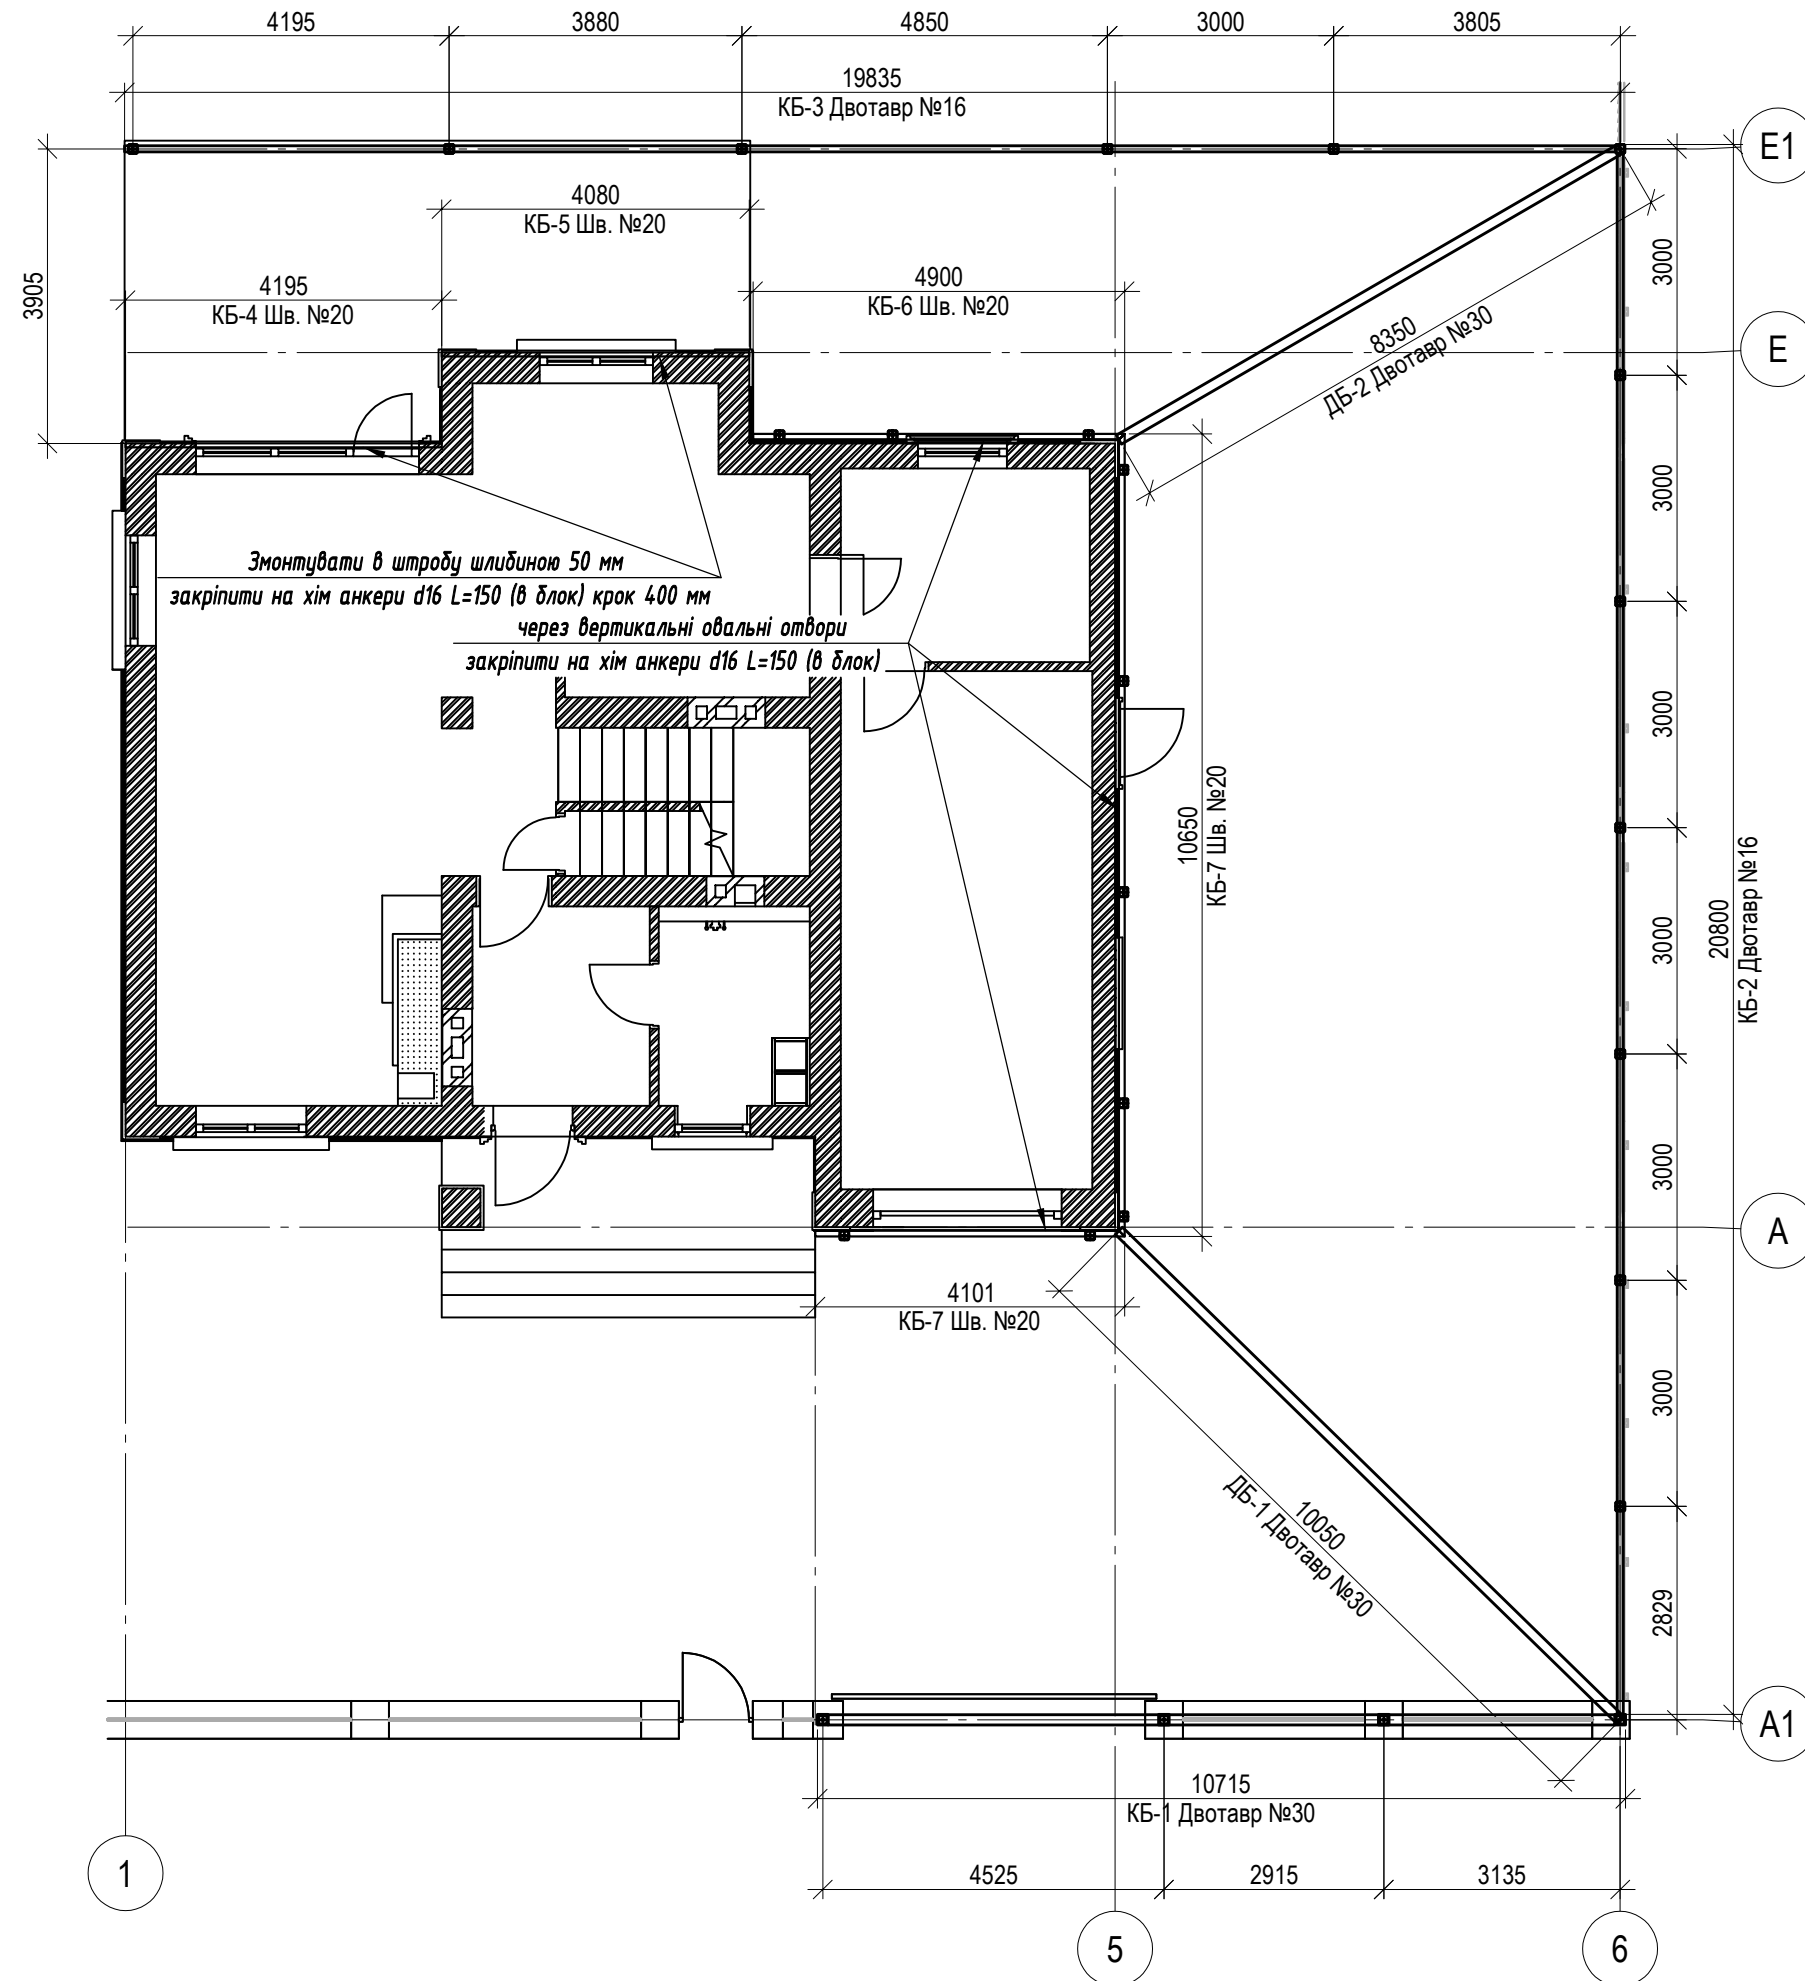

План металлоконструкцій тераси
Металеві Балки покриття навісів

