


**clear
ine**

*Технічний проект
інтер'єру 7-ох студій*

+38 (098) 211 76 90
clearline.com.ua

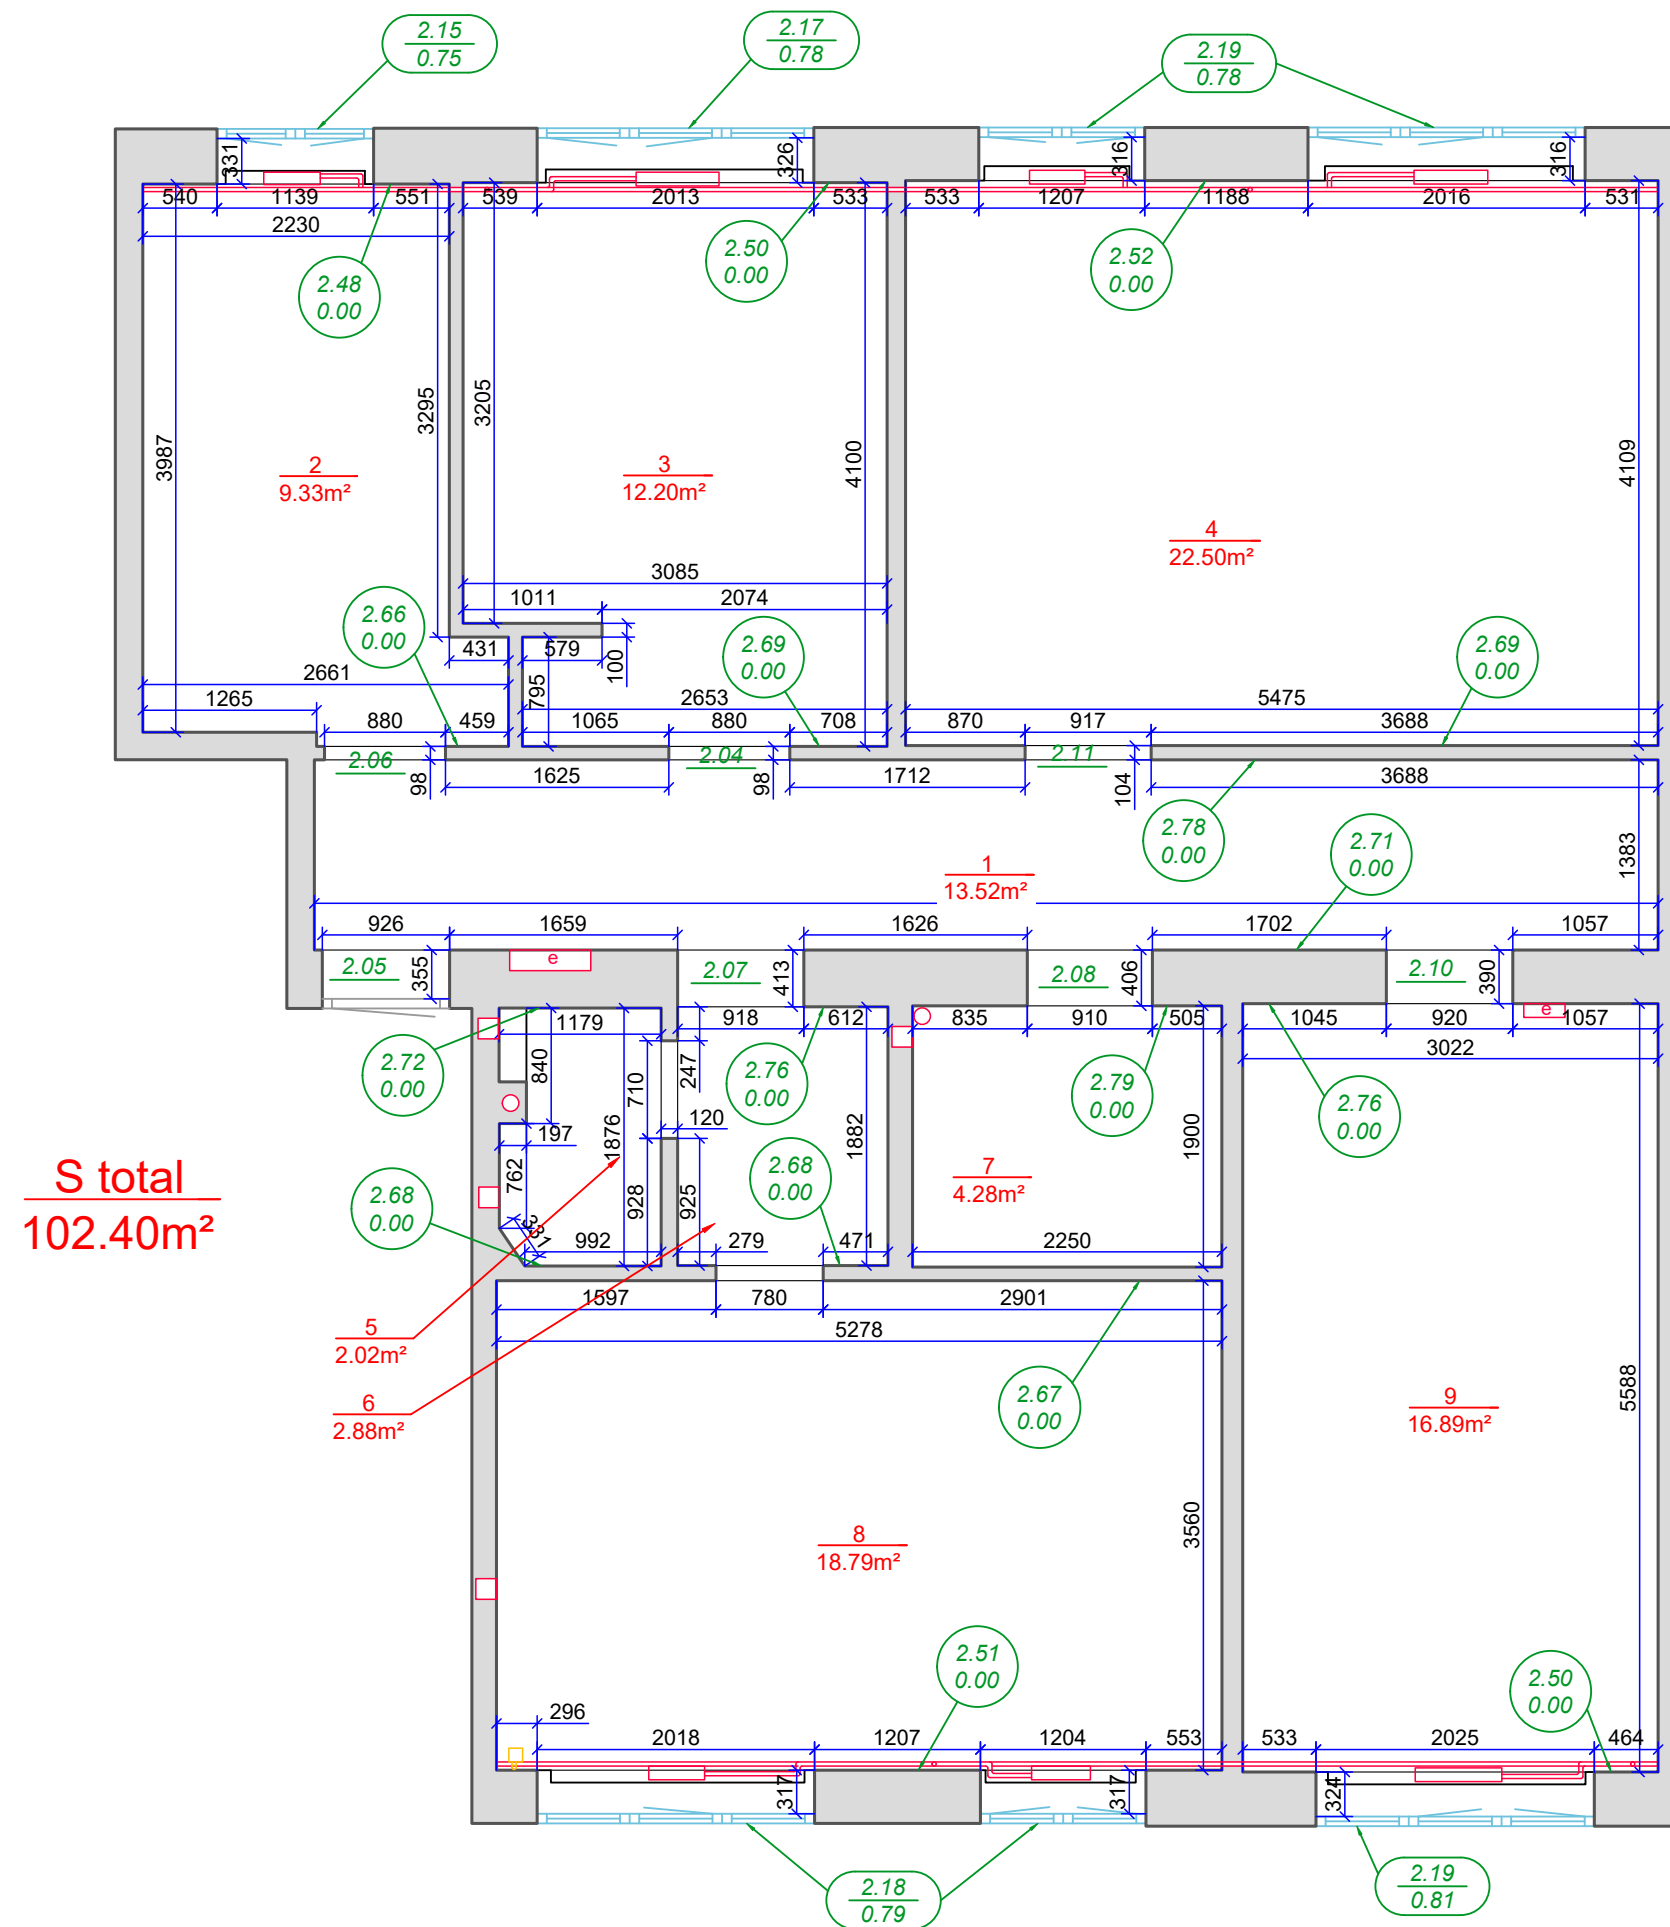

Умовні позначення

- 2.93
0.00 - відмітка стелі
- 2.28
0.82 - відмітка підлоги
- 2.10 - відмітка верха прорізу
- - каналізаційний стояк
- - вентиляція
- E - електрощит
- ▬ - радіатор

ПРИМІТКИ


Креслення виконане в умовній системі координат X, Y і системі висот H.

Розміри на кресленні показані в міліметрах, відмітки в метрах.

02_обмірний план



+38 (098) 211 76 90
clearline.com.ua

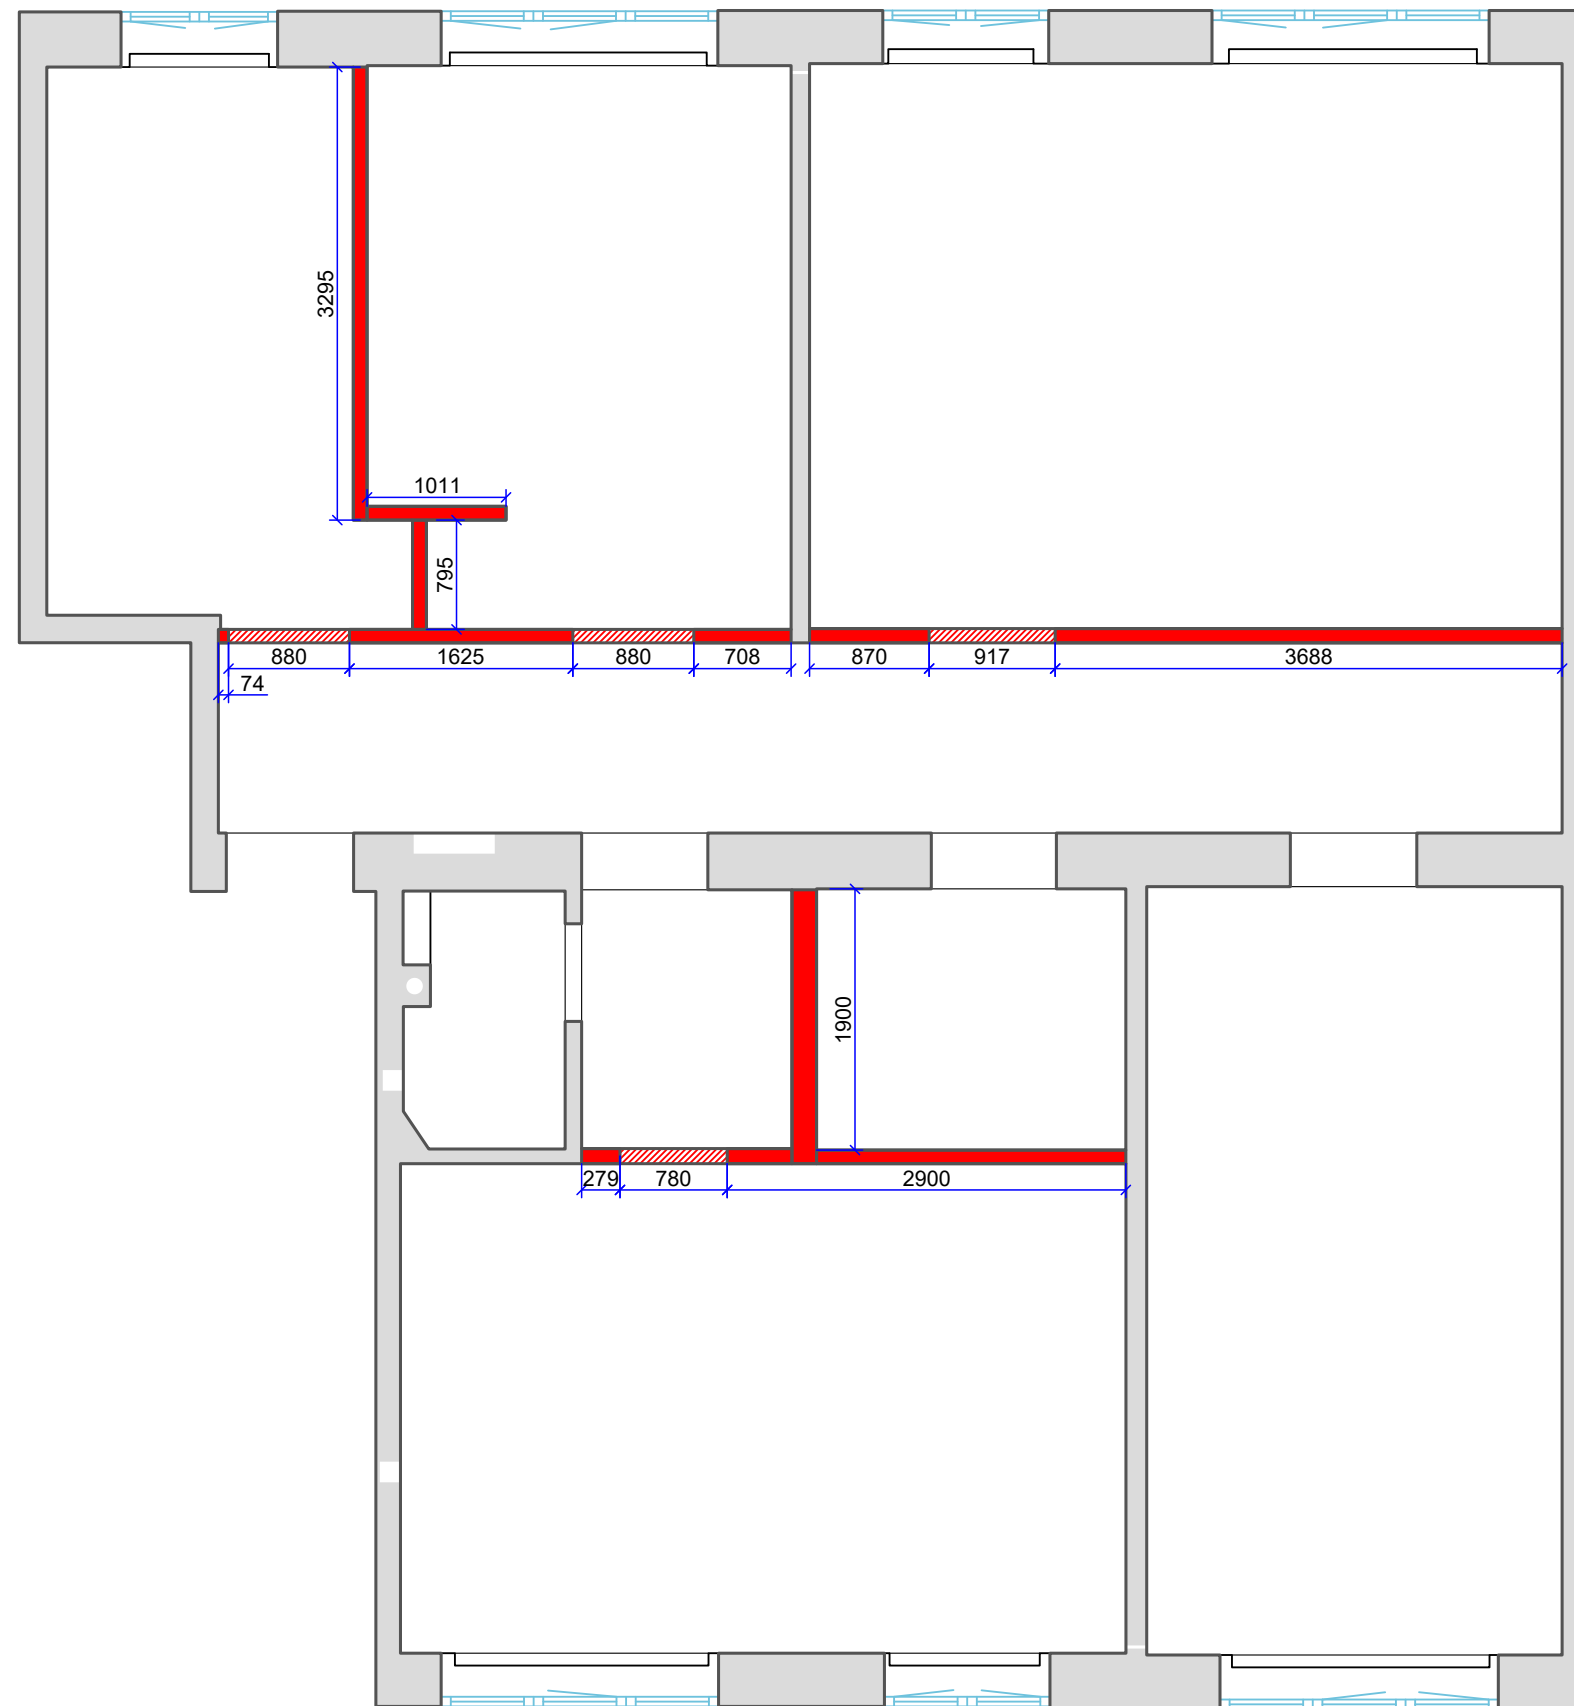


Умовні позначення

 - демонтаж

04_план демонтажу




+38 (098) 211 76 90
clearline.com.ua

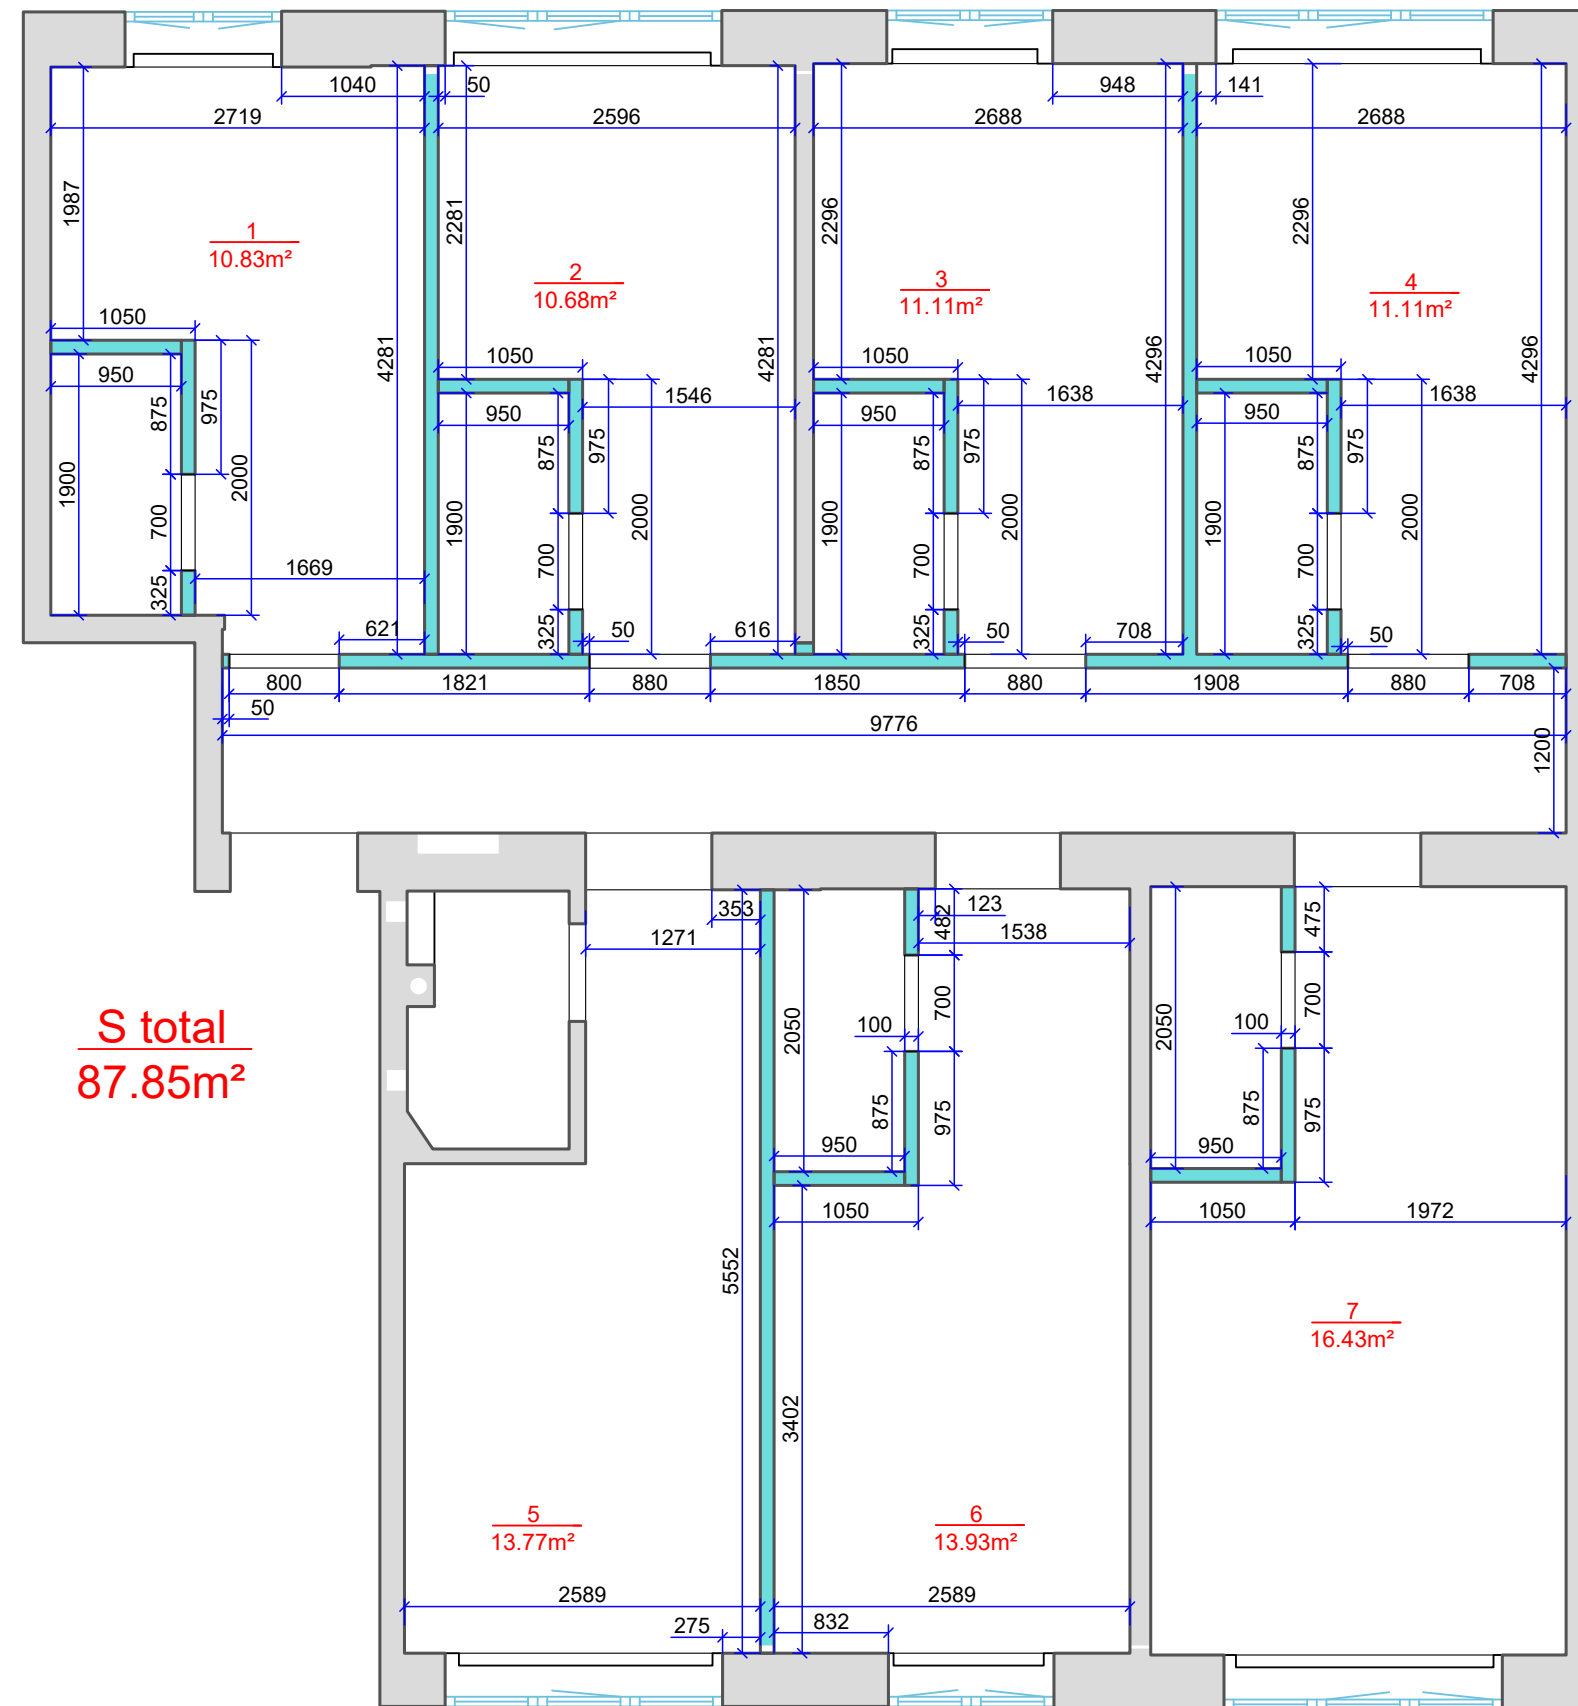


Умовні позначення

— - нові будівельні конструкції

— - відмітка верха прорізу

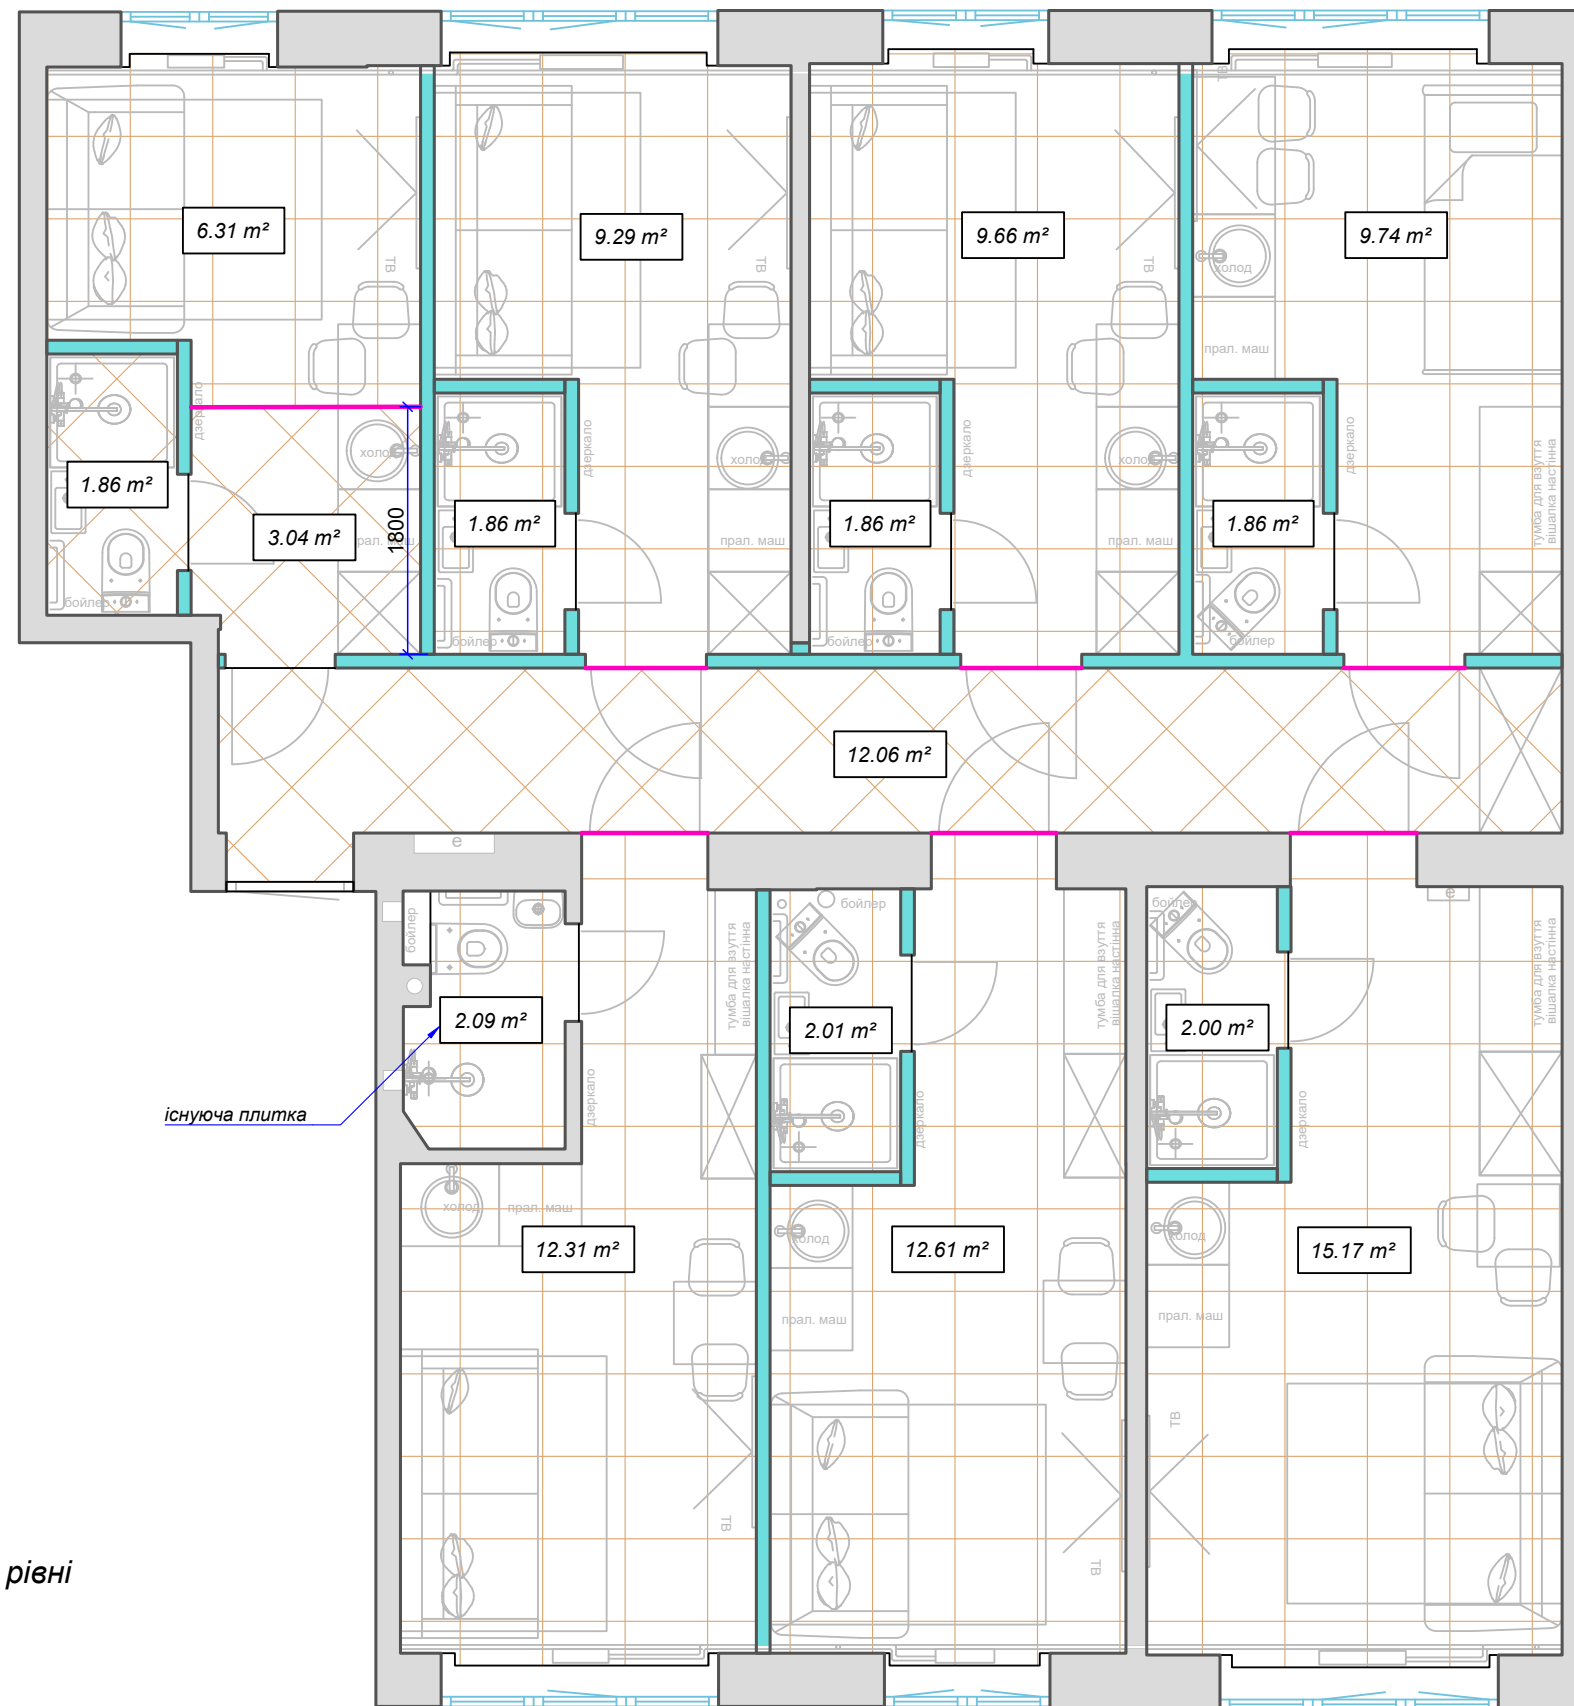

Умовні позначення

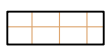- 15,12 m²  - плитка на звичайному рівні
-  - плитка на подіумі
-  - перепад по висоті


Примітки

Стик різних покриттів підлоги посередині полотна дверей

06_план підлоги




+38 (098) 211 76 90
clearline.com.ua

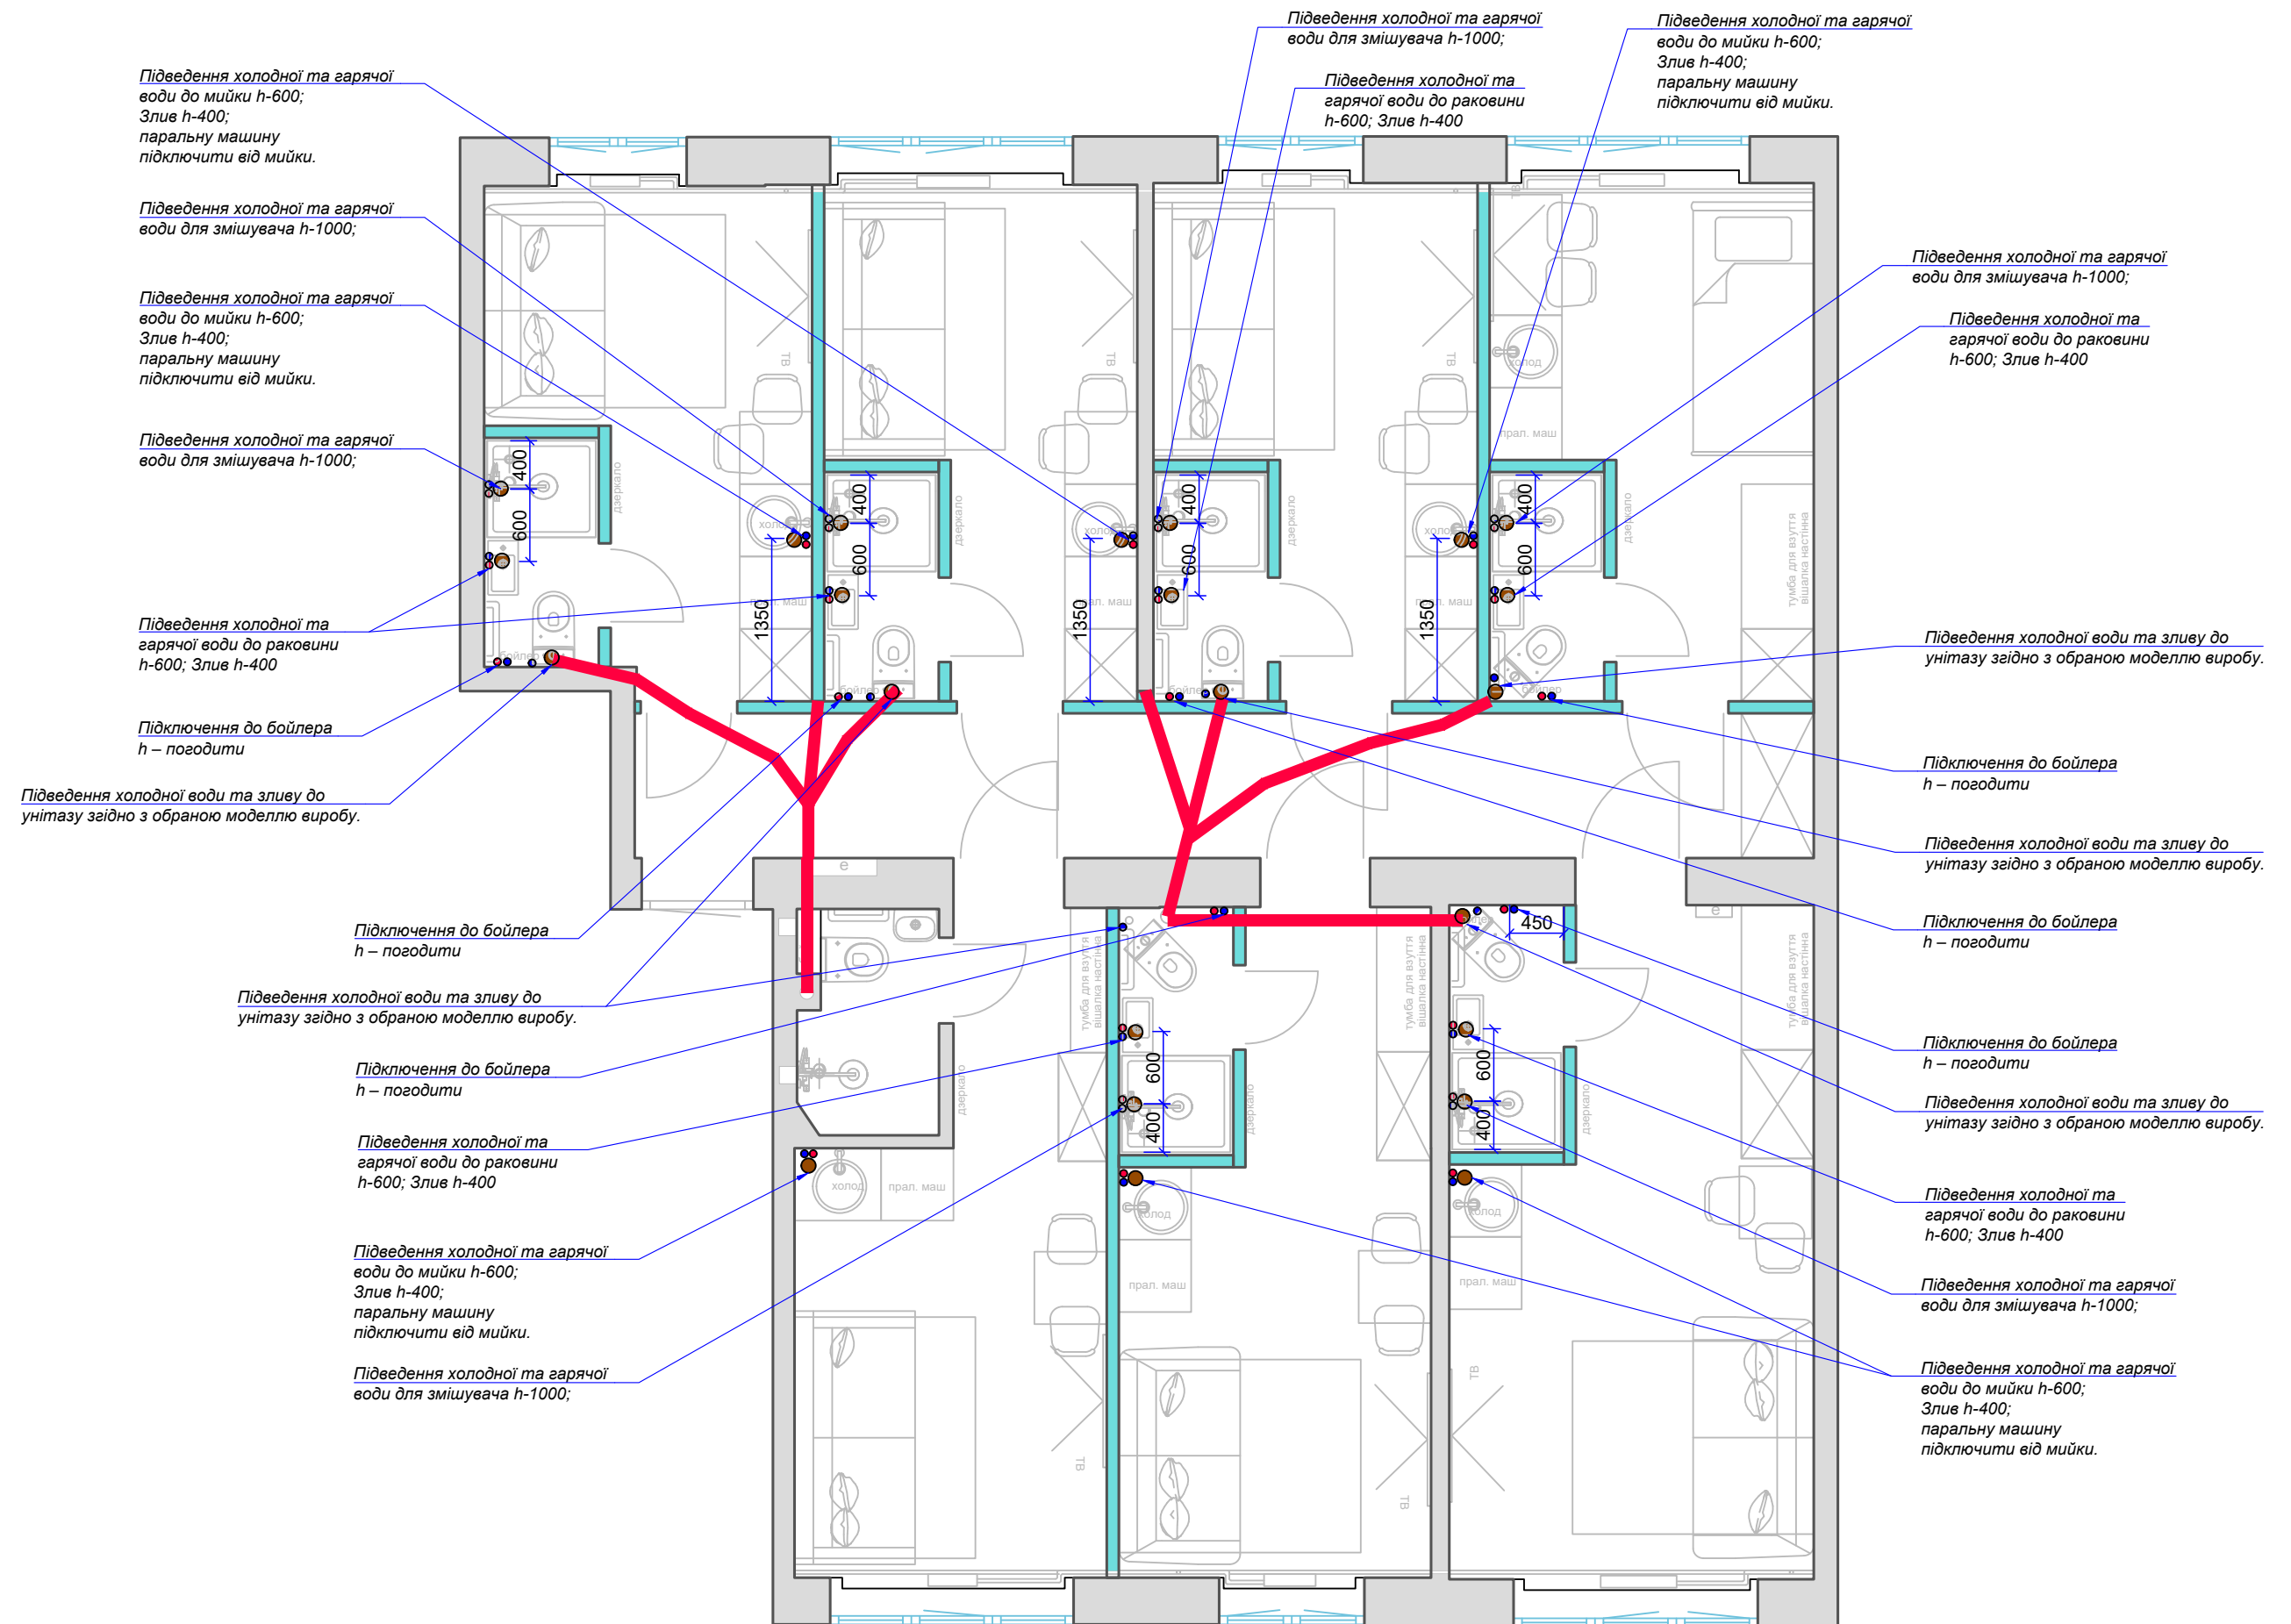


Умовні позначення

- - злив
- - підведення холодної води
- - підведення гарячої води

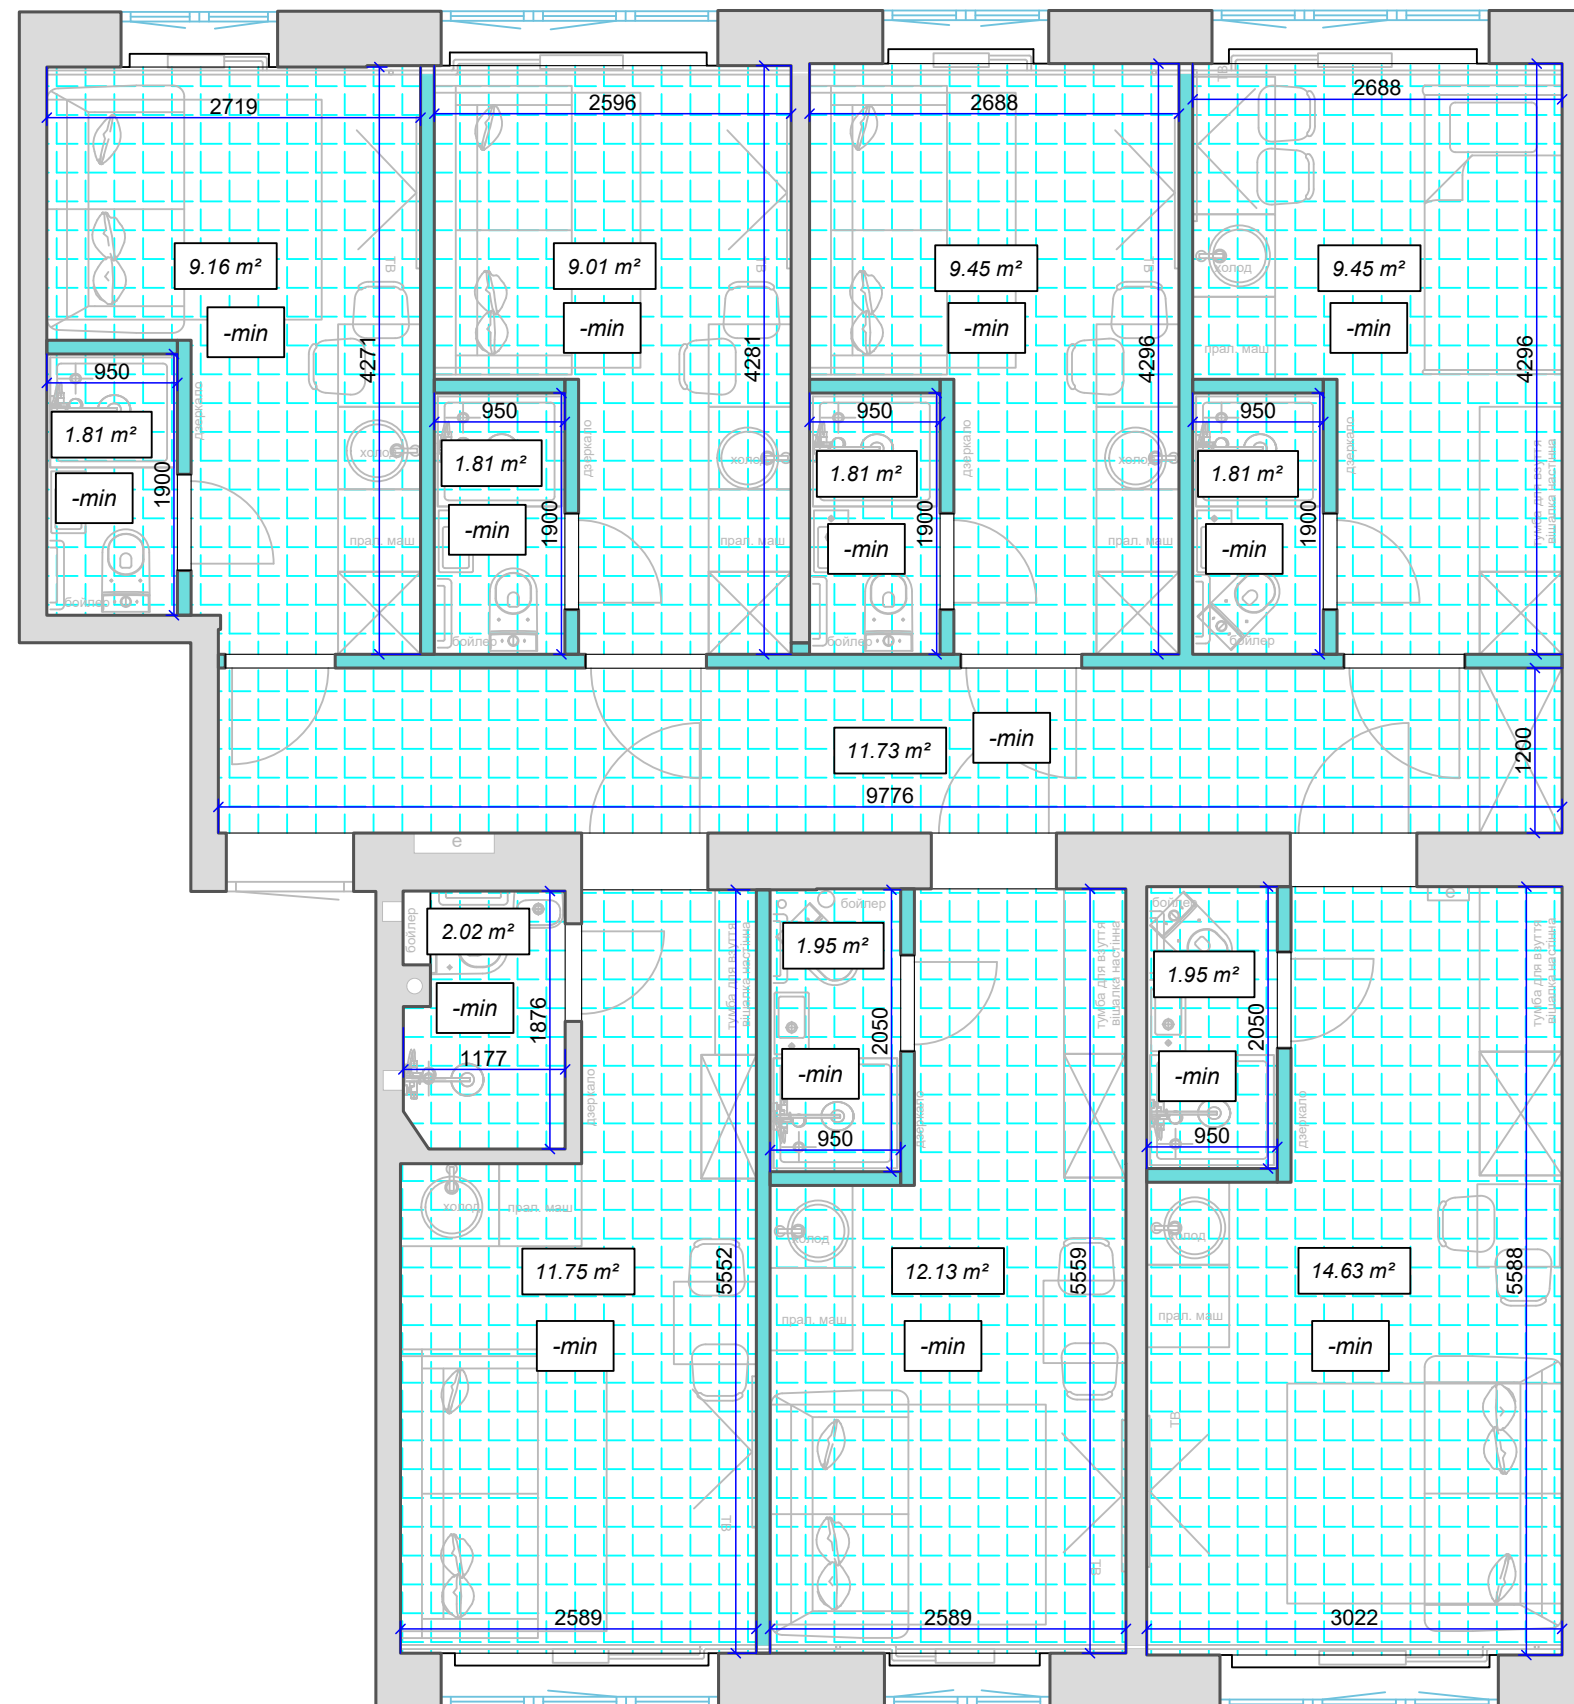

Умовні позначення

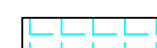 - натяжна стеля

 - мінімальний відступ від рівня існуючої стелі

Примітки

Відступ стелі з вбудованими точковими світильниками узгодити з глибиною їх вбудовування


08_план стелі




+38 (098) 211 76 90
clearline.com.ua

Умовні позначення

 - труби вентиляції

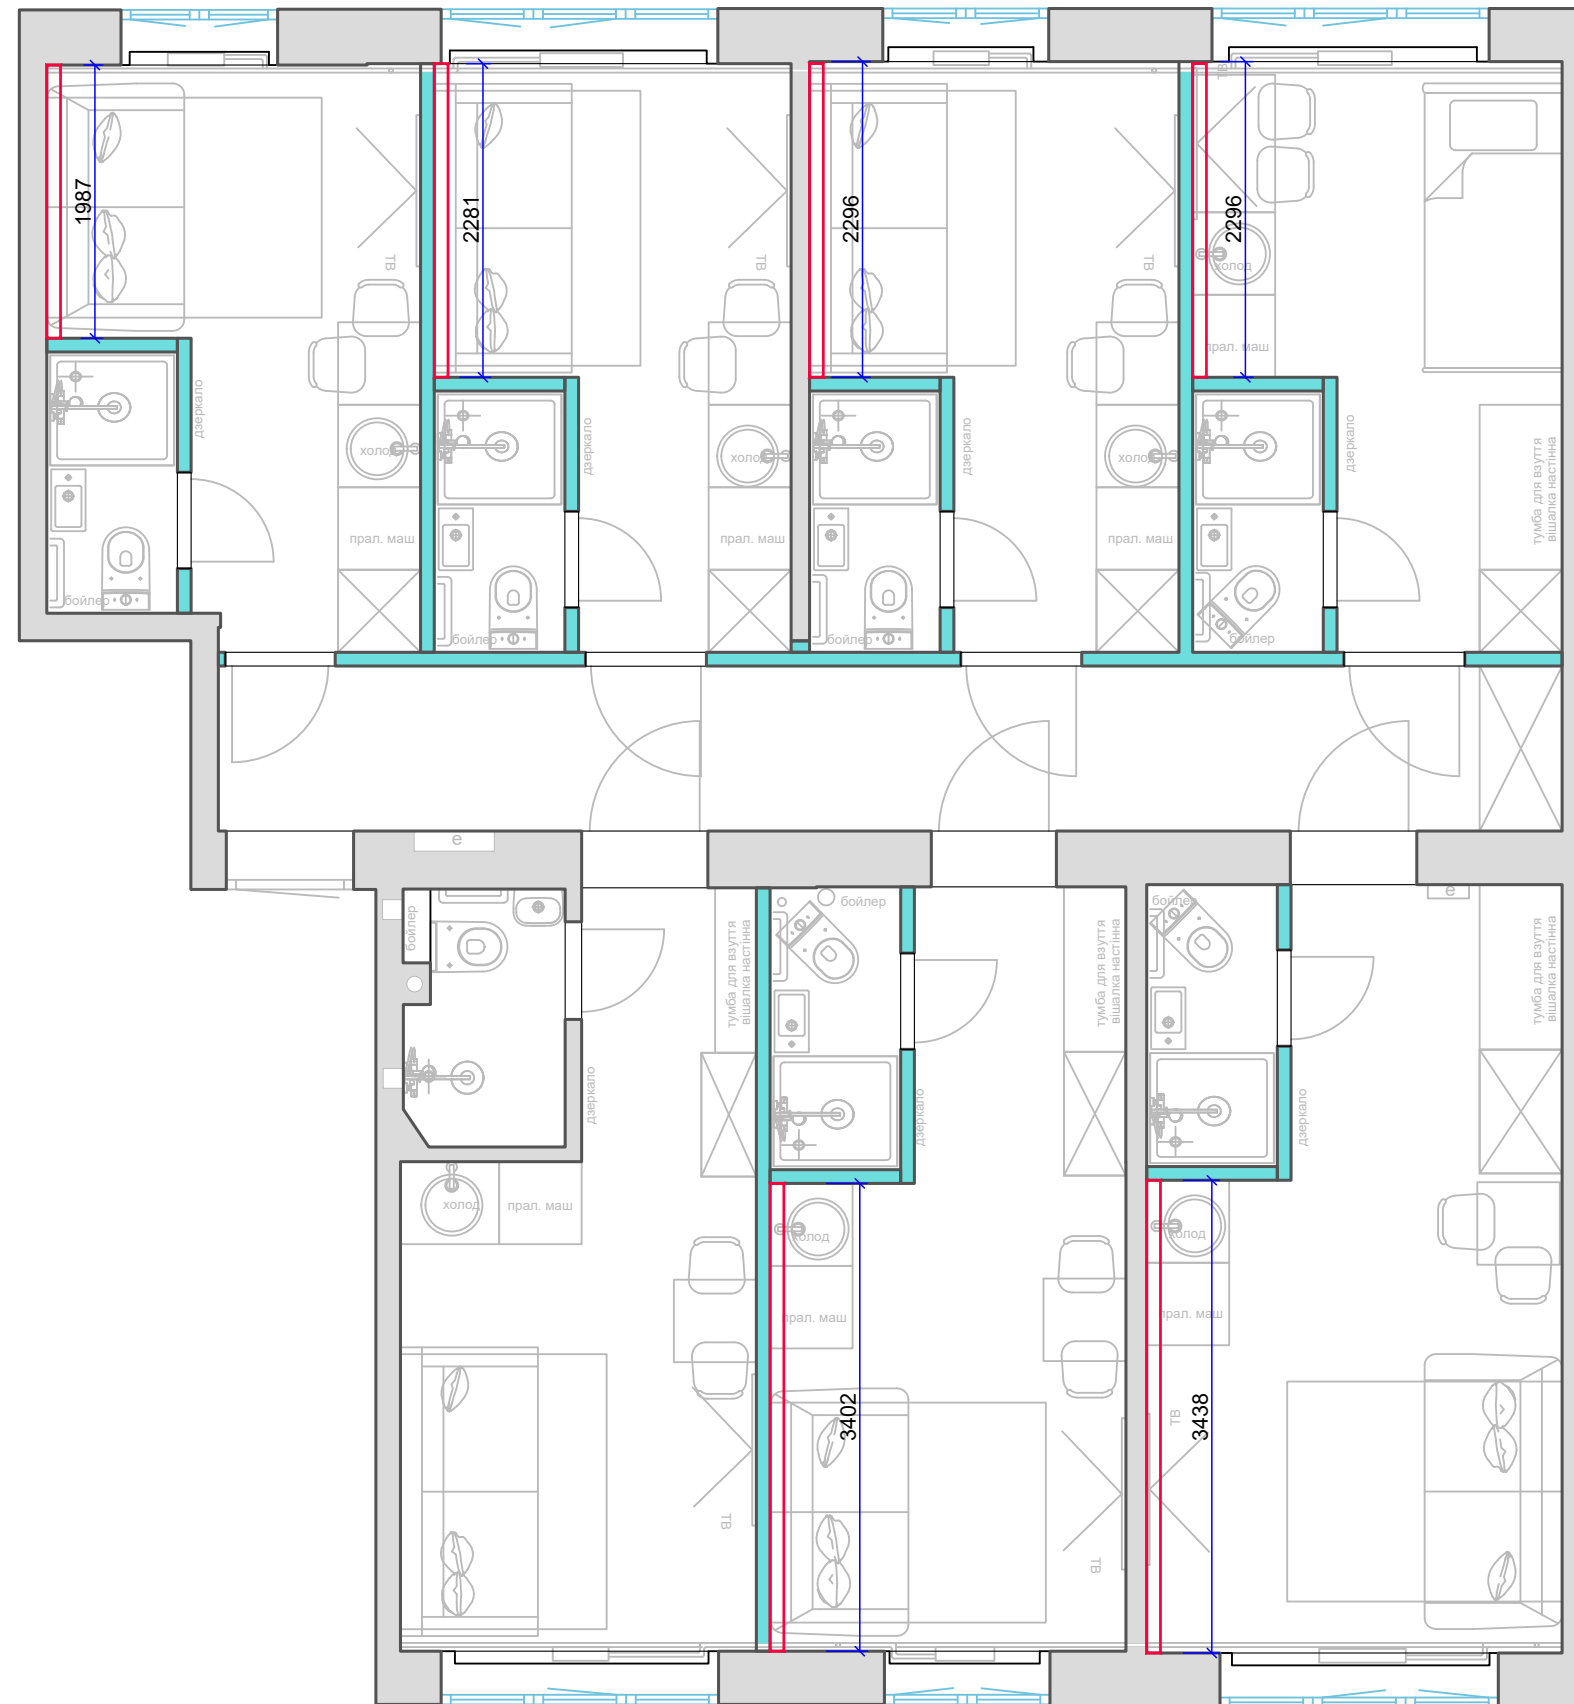

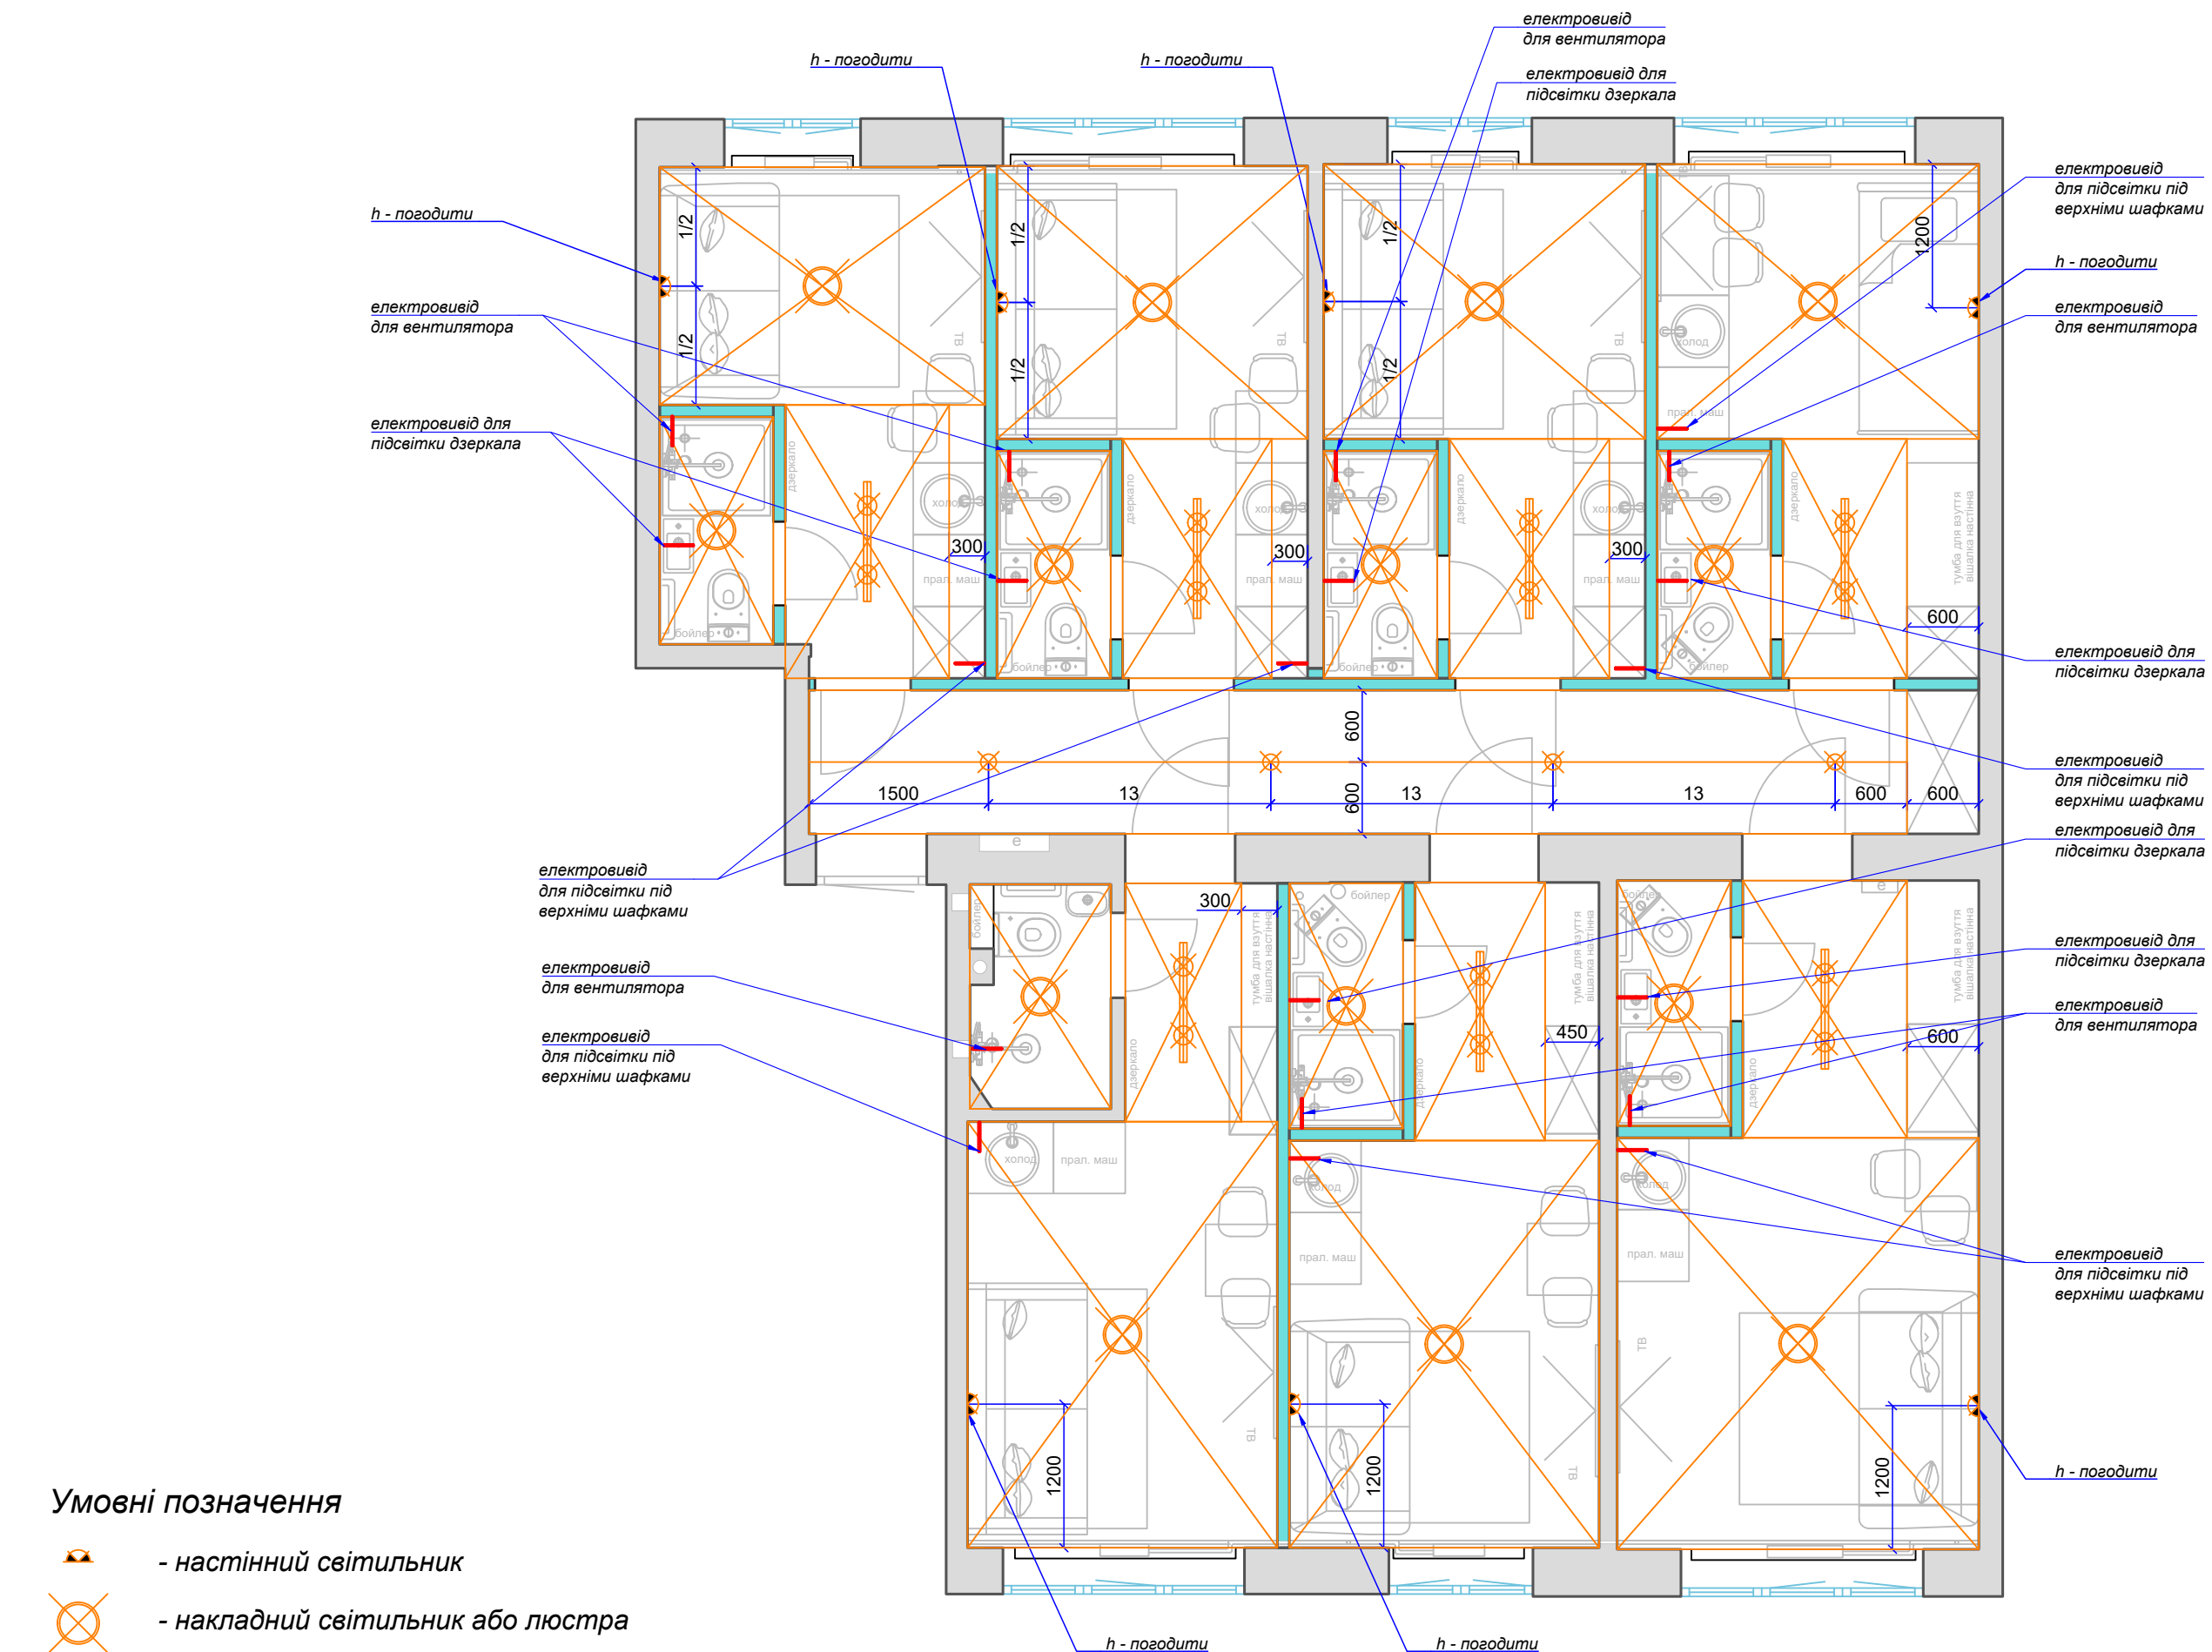


Умовні позначення

-  - настінний світильник
-  - накладний світильник або люстра
-  - світильник зі спотами
-  - електровивід
-  - половина ділянки

10_схема розміщення
точок освітлення



+38 (098) 211 76 90
clearline.com.ua

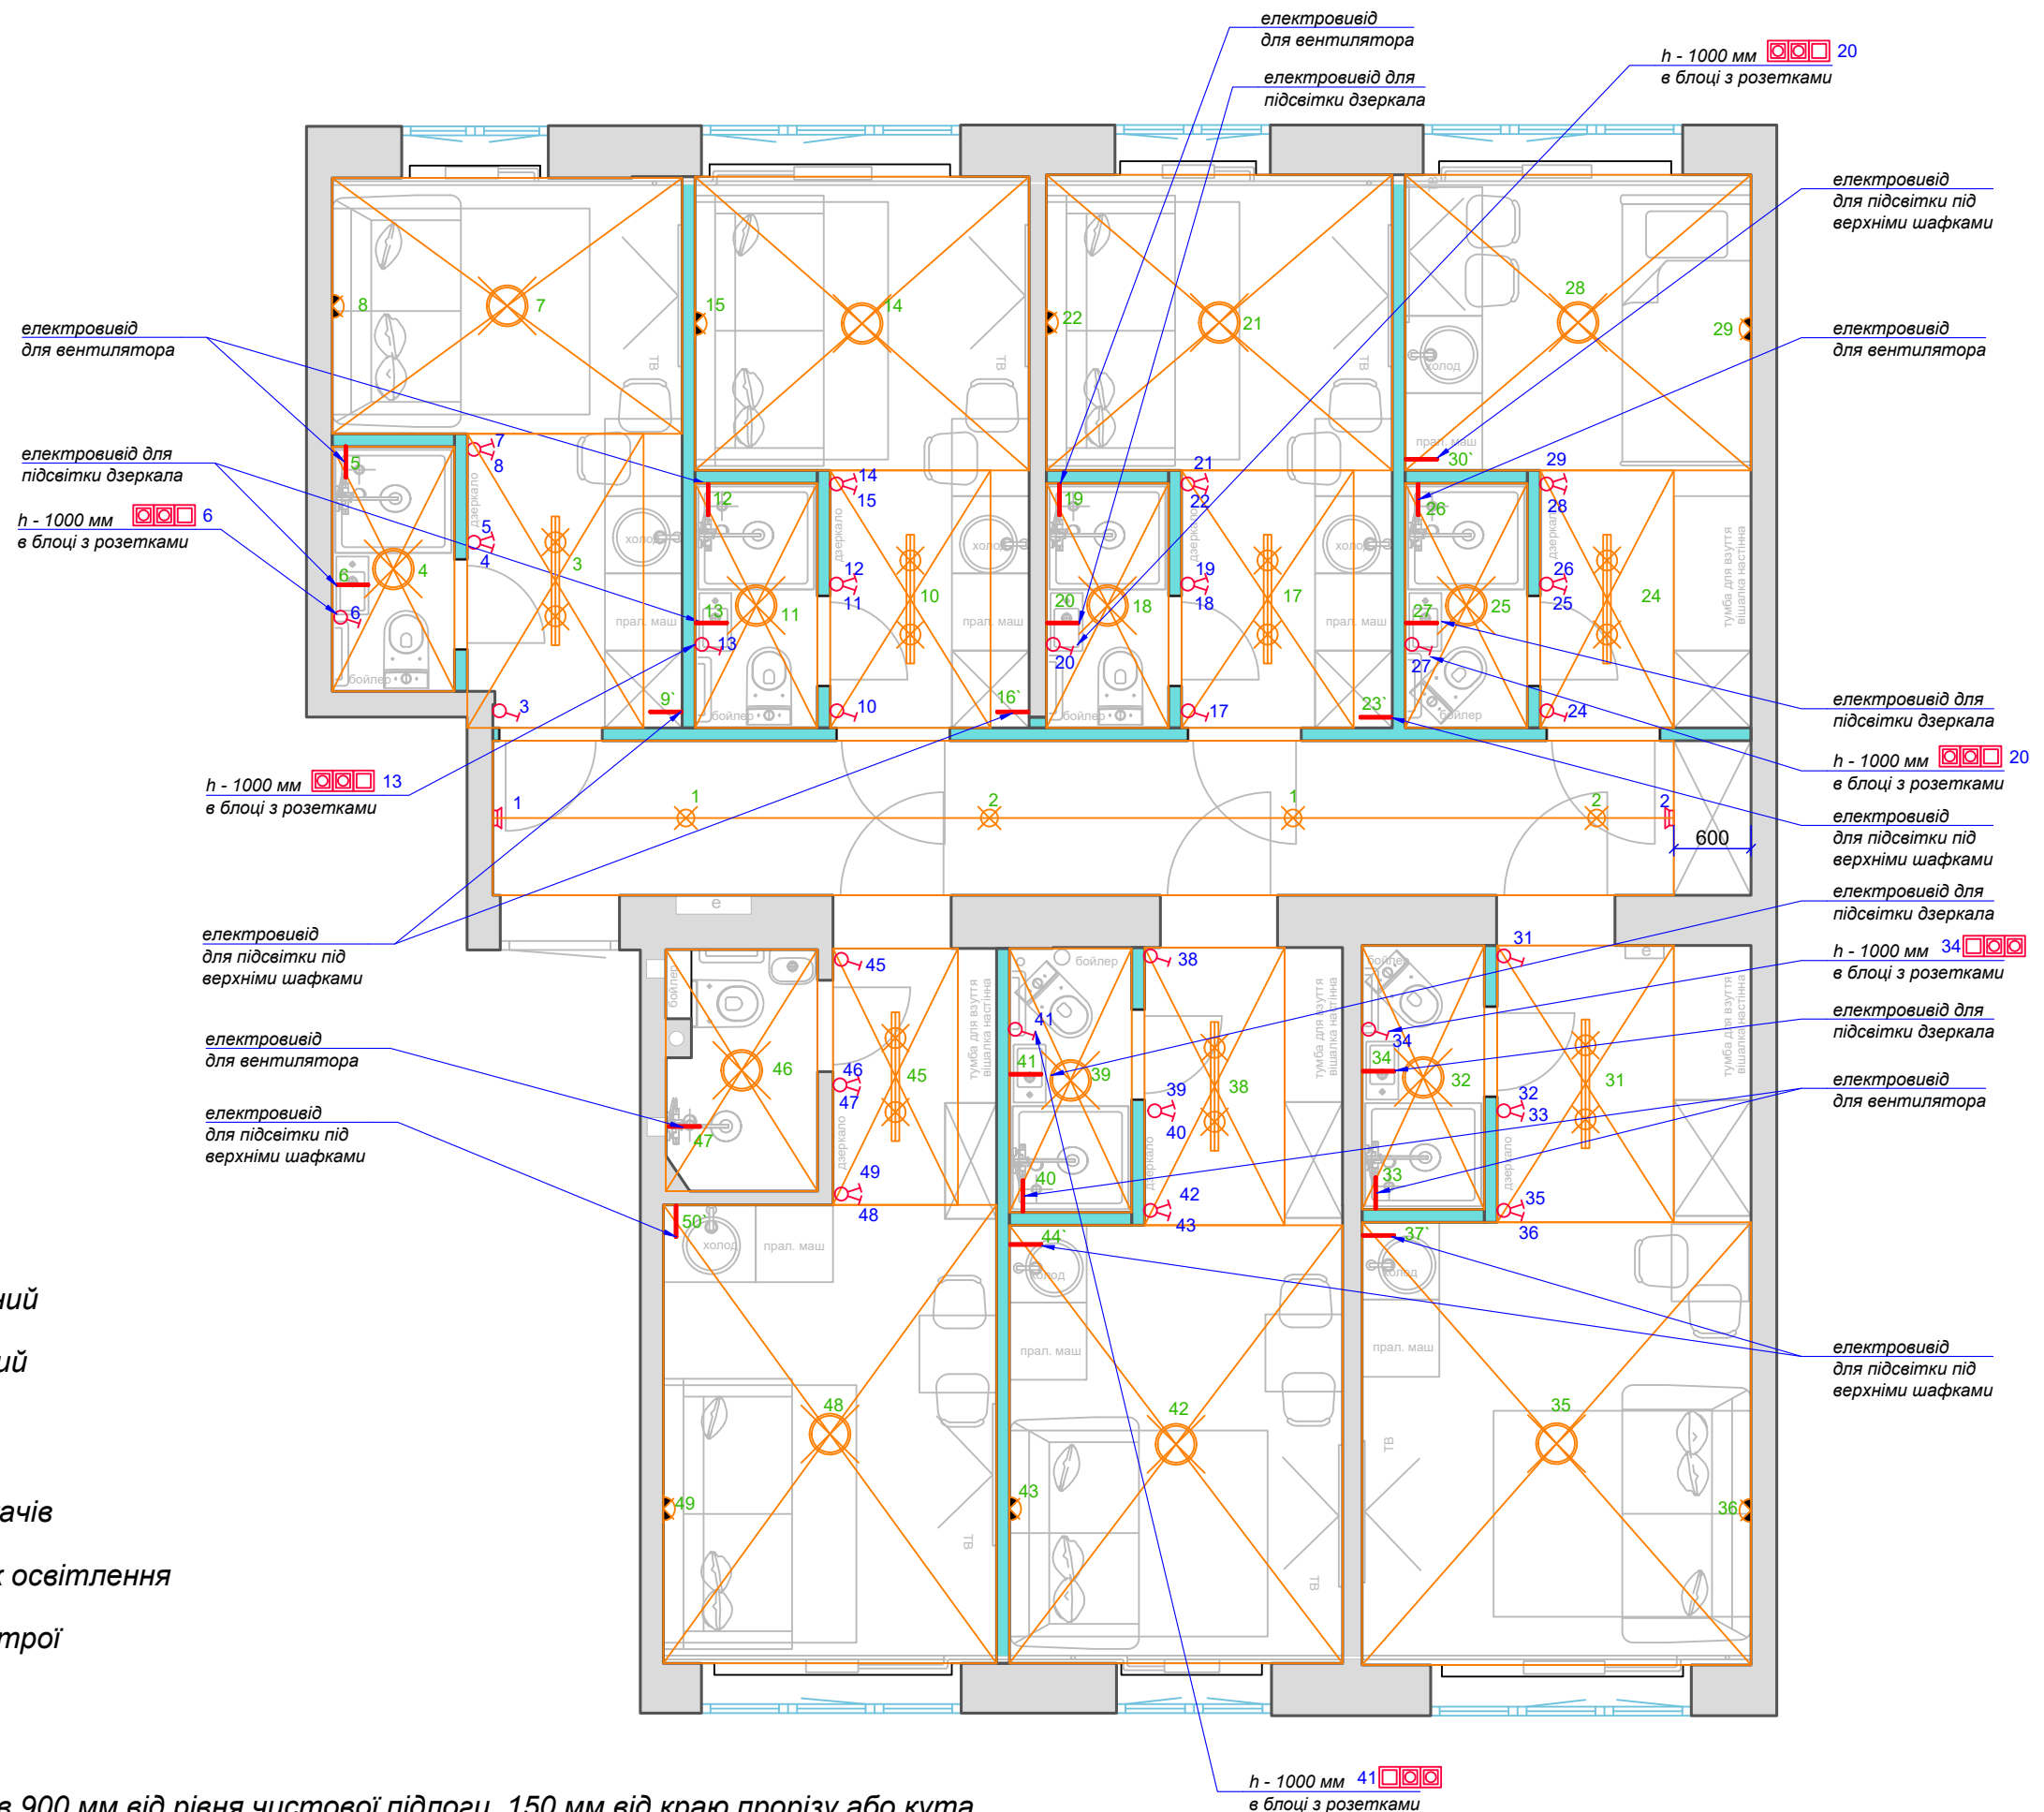

Умовні позначення

-  - вимикач одинарний
-  - вимикач подвійний
-  - датчик руху
- 1,2 - нумерація вимикачів
- 1,2 - нумерація точок освітлення
- n` - вимикач на пристрої

Примітки

- h до центра вимикачів 900 мм від рівня чистової підлоги, 150 мм від краю прорізу або кута і 200 мм від краю дверного прорізу, якщо не вказано інше
- h вимикачів над кухнею і в зоні шафок узгодити з виробником меблів

