


План території 1:100

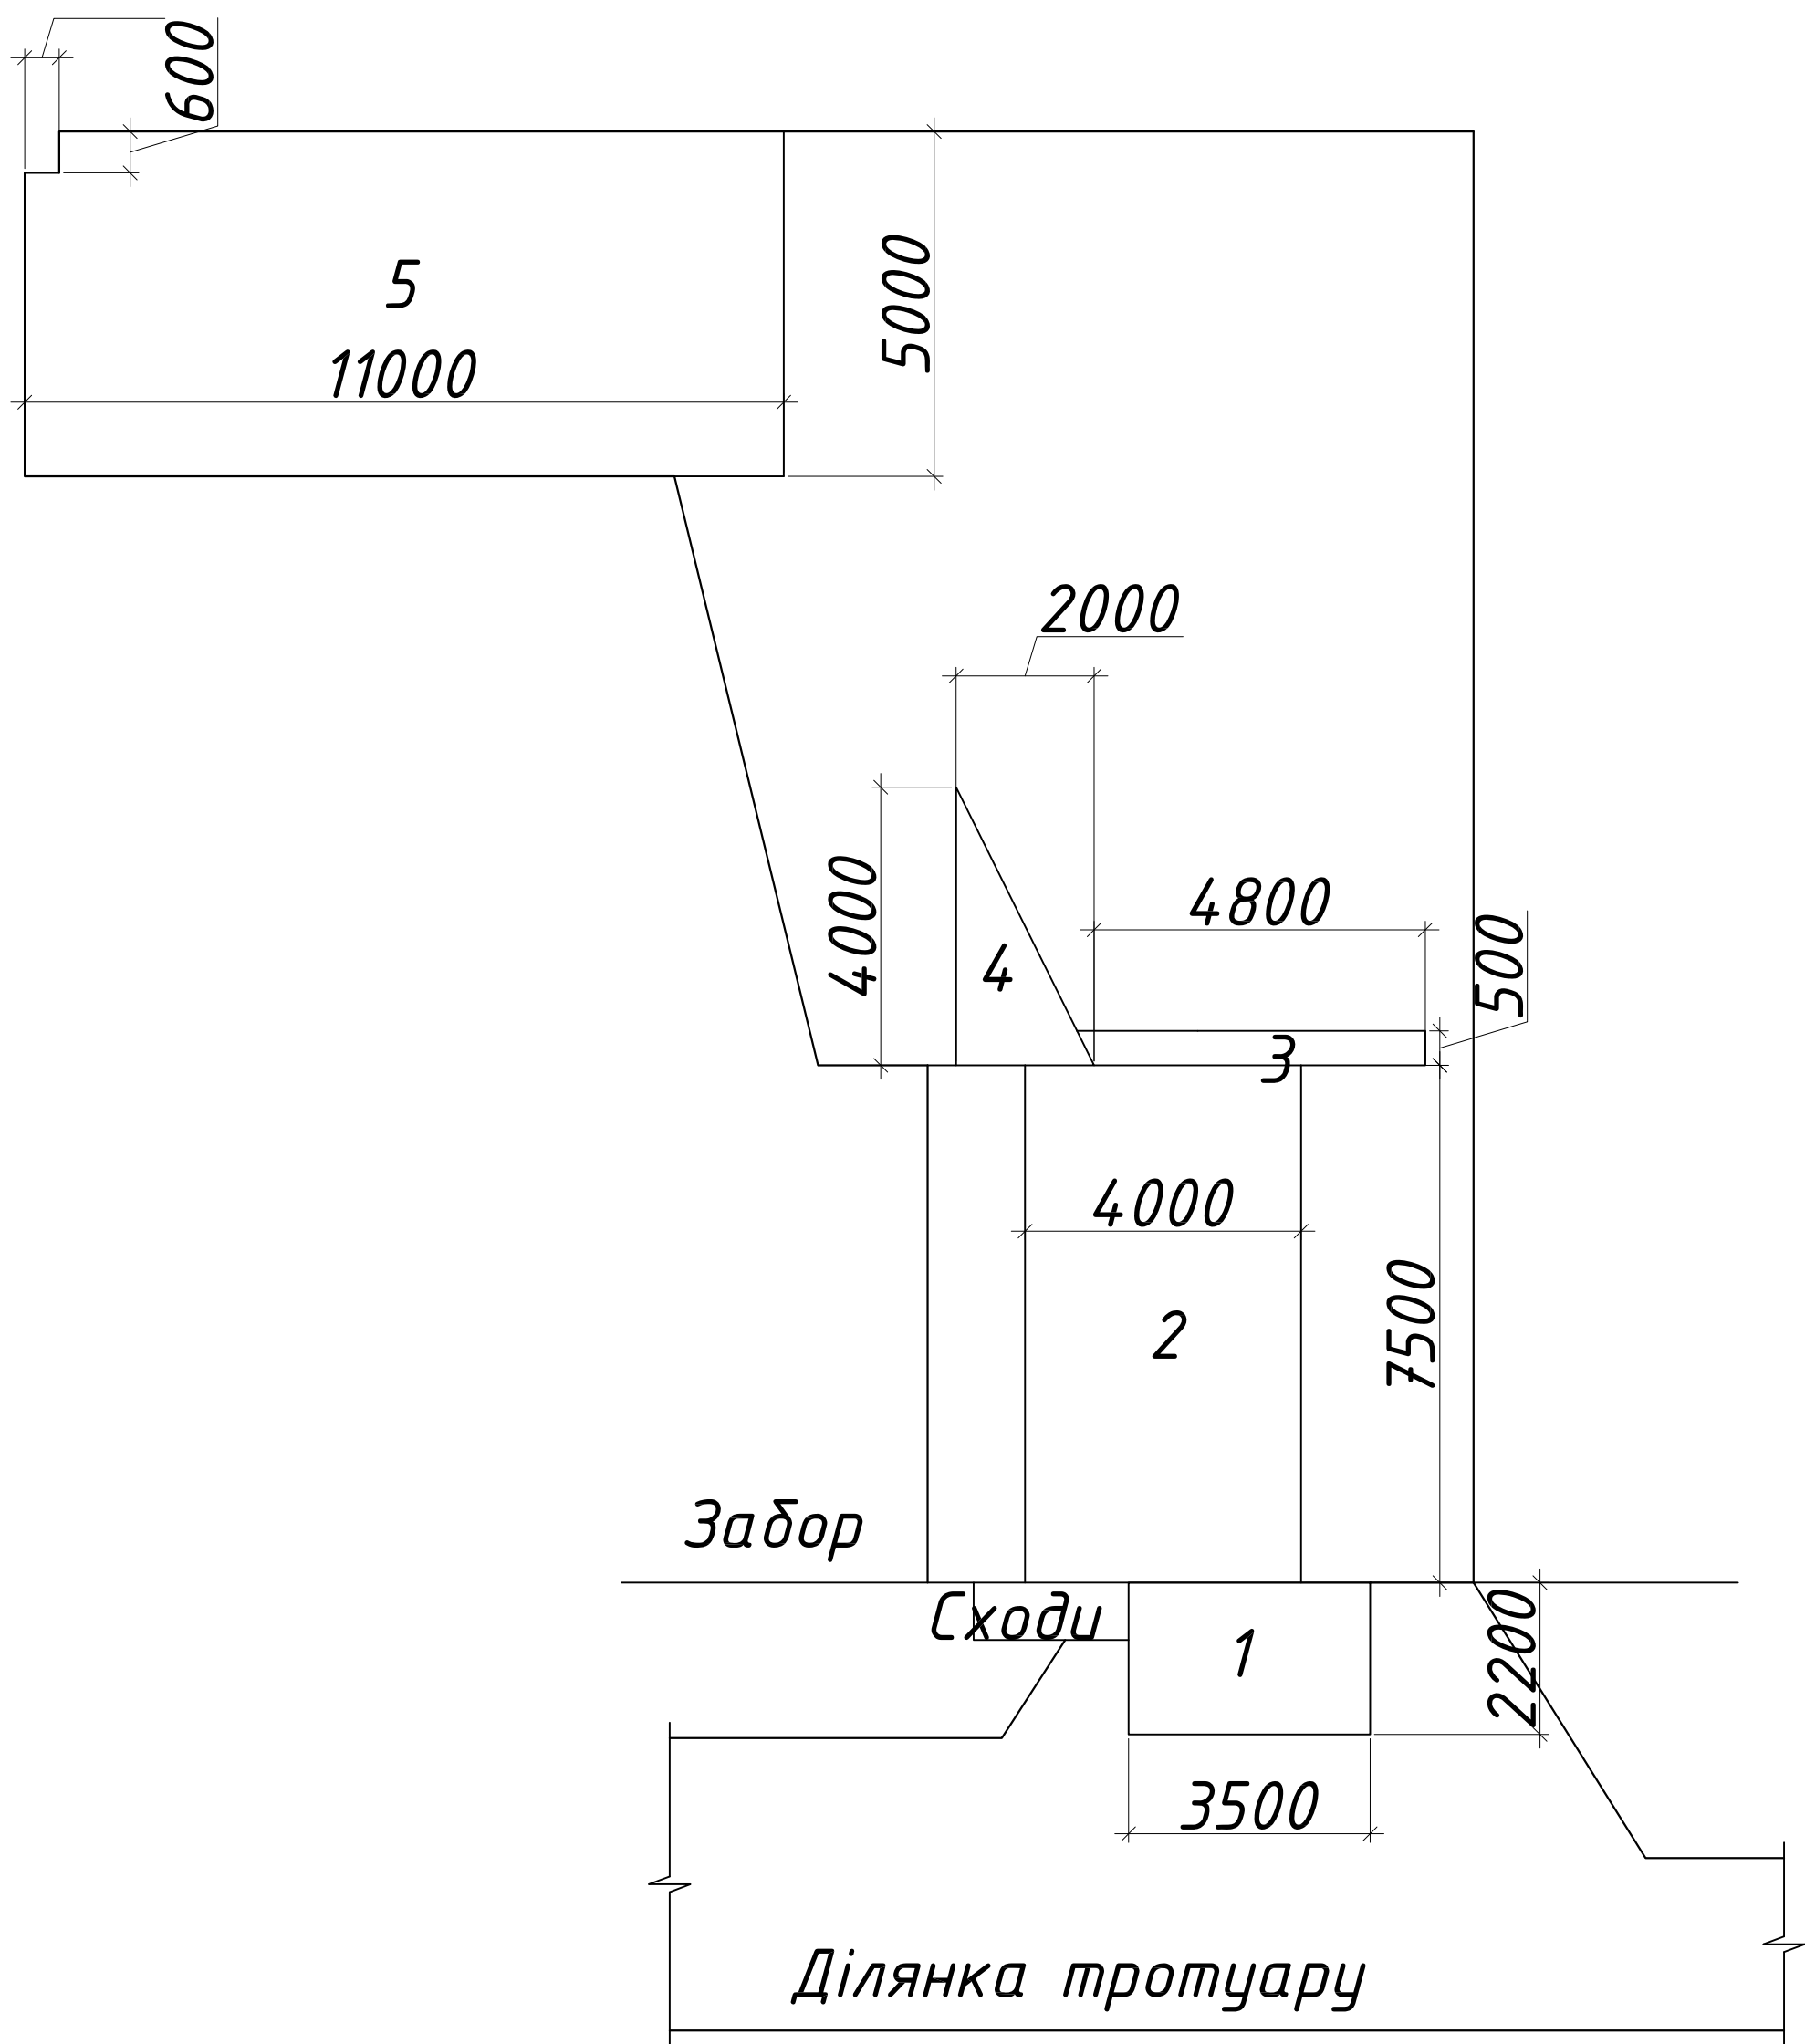

Примітки:
Ділянка 1 - 7,7 м²
Ділянка 2 - 30 м²
Ділянка 3 - 2,4 м²
Ділянка 4 - 2 м²
Ділянка 5 - 55 м²

Погоджено			
Заміна № об.			
Підпис і дата			
Інв. № об.			

Зм.	Кіл.	Арк.	№ док.	Підпис	Дата		Стадія	Аркуш	Аркушів
Розробив							ЕП	1	1
Перевірів									
							Приватне підприємство "РЕМДОР-БУД"		

Фотокс 2 грн.
Працюємо навіть без світла від генератора

Цифровий фотодрук

з будь-яких цифрових носіїв
Фото для документів за 5 хвилин

ОПЕРАТИВНІСТЬ
ВИСОКА ЯКІСТЬ
ДОСТУПНІ ЦІНИ

УКРИТТЯ



НЕ ПАРКУВАТИСЯ



