



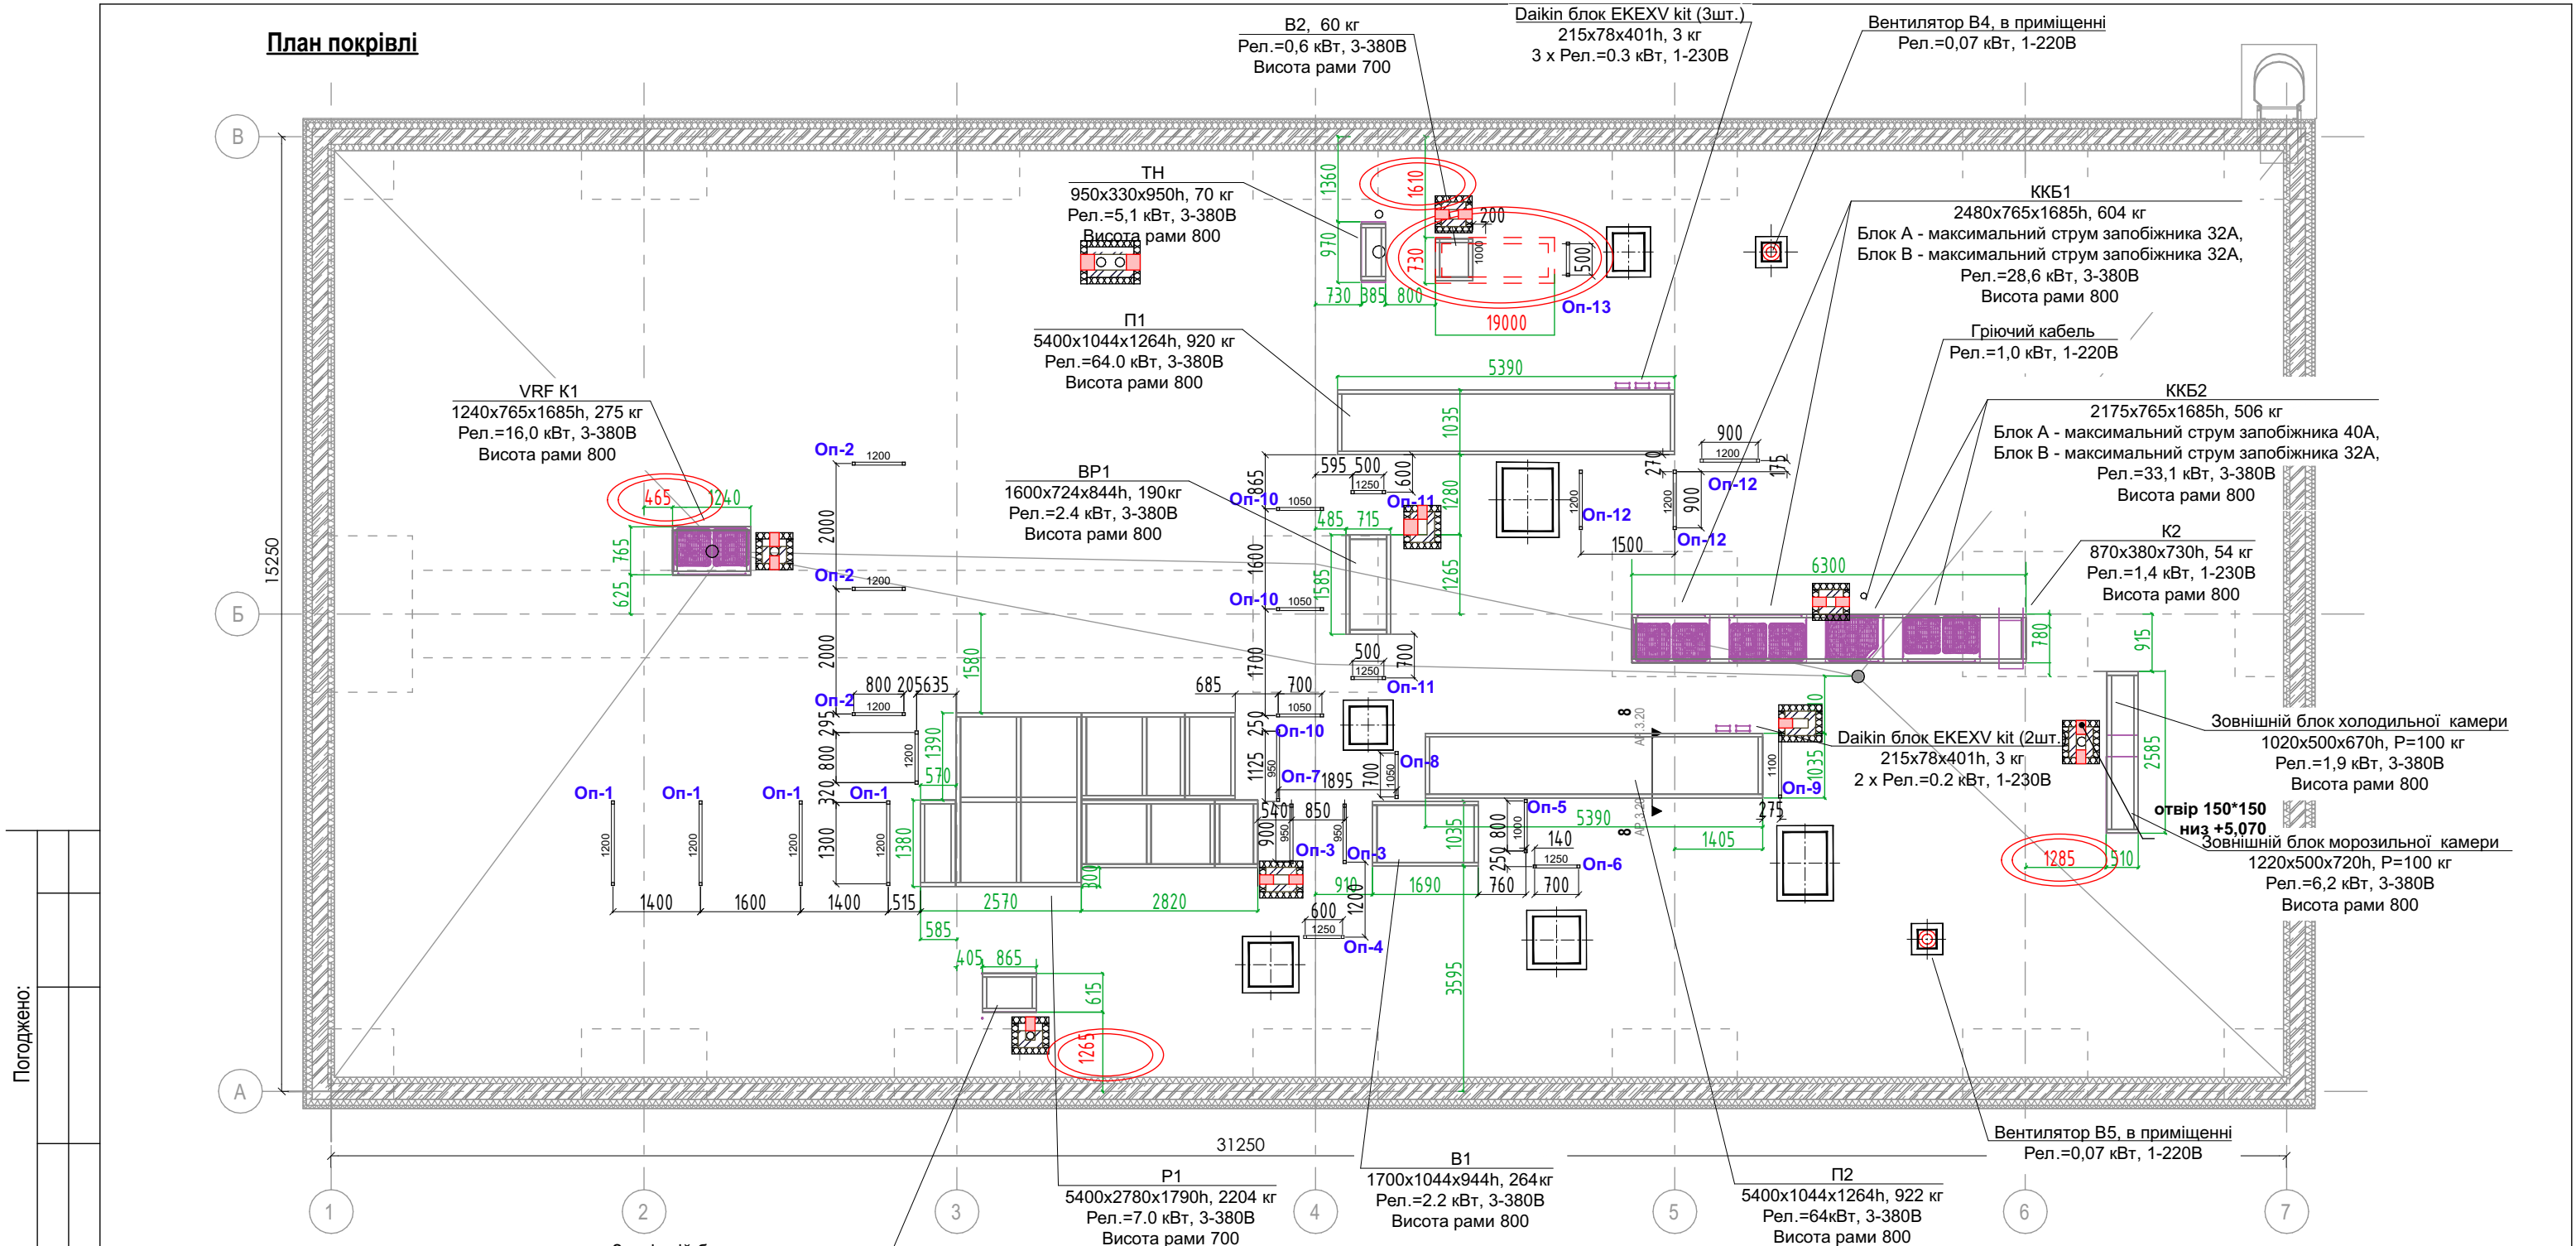

Погоджено:	
Замість інв. №	
Підпис і дата	
Інв. № об.	

Типова опора під повітровод на покрівлі

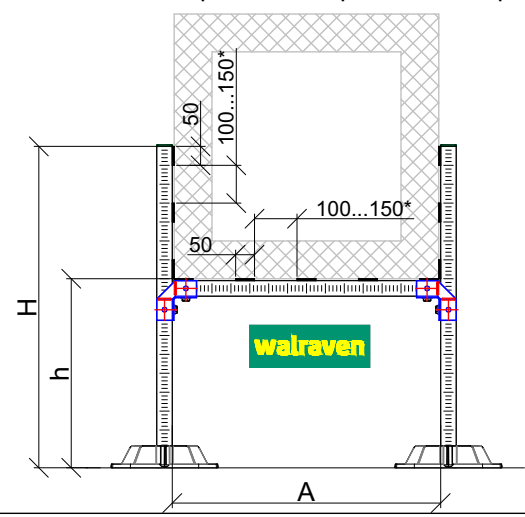

Специфікація опор під обладнання

	Розмір опори, мм*			
	А	Н	h	шт
Оп-1 (1200x700)	1400	1200	800	4
Оп-2 (800x700)	1000	1200	800	3
Оп-3 (800x900)	1000	1100	550	2
Оп-4 (500x500)	700	1100	800	1
Оп-5 (650x550)	850	1000	600	1
Оп-6 (550x550)	750	1200	800	1
Оп-7 (900x1100)	1100	1200	600	1
Оп-8 (600x900)	800	1200	700	1
Оп-9 (900x900)	1100	1200	700	1
Оп-10 (500x700)	700	1000	600	3
Оп-11 (400x400)	600	1100	800	2
Оп-12 (800x600)	1000	1200	800	3
Оп-13 (450x450)	650	1000	600	1

* - розмір уточнити по місцю
А - ширина повітровода + ізоляція, мм
Н - висота стійки, мм
h - відстань від покрівлі до низу повітровода, мм
Повну специфікацію див. у виробника

Специфікація опор під фреоноводи

Ширина опоры, мм	Нагрузка, кг										Высота верха	Высота регулирования опоры, м	Размер опорной части, мм	
	5	10	20	30	40	60	70	80	90	100				130
200	32											+5.000	0,28-38	130x130

						160223/P-01-AP.1					
						Будівництво закладу громадського харчування на проспекті Академіка Палладіна, 46-б у Святошинському районі м. Києва					
Зм.	Кіл.уч.	Арк.	№ док.	Підпис	Дата	Заклад громадського харчування	Стадія	Аркуш	Аркушів		
ГАП		Городчанін		<i>[Signature]</i>	02.24		Р	8.1			
Розробив		Івасків		<i>[Signature]</i>	02.24						
Перевірів		Городчанін		<i>[Signature]</i>	02.24	План покрівлі 3 опорами під повітровооди		ФОП Городчанін Д.Ю.			