
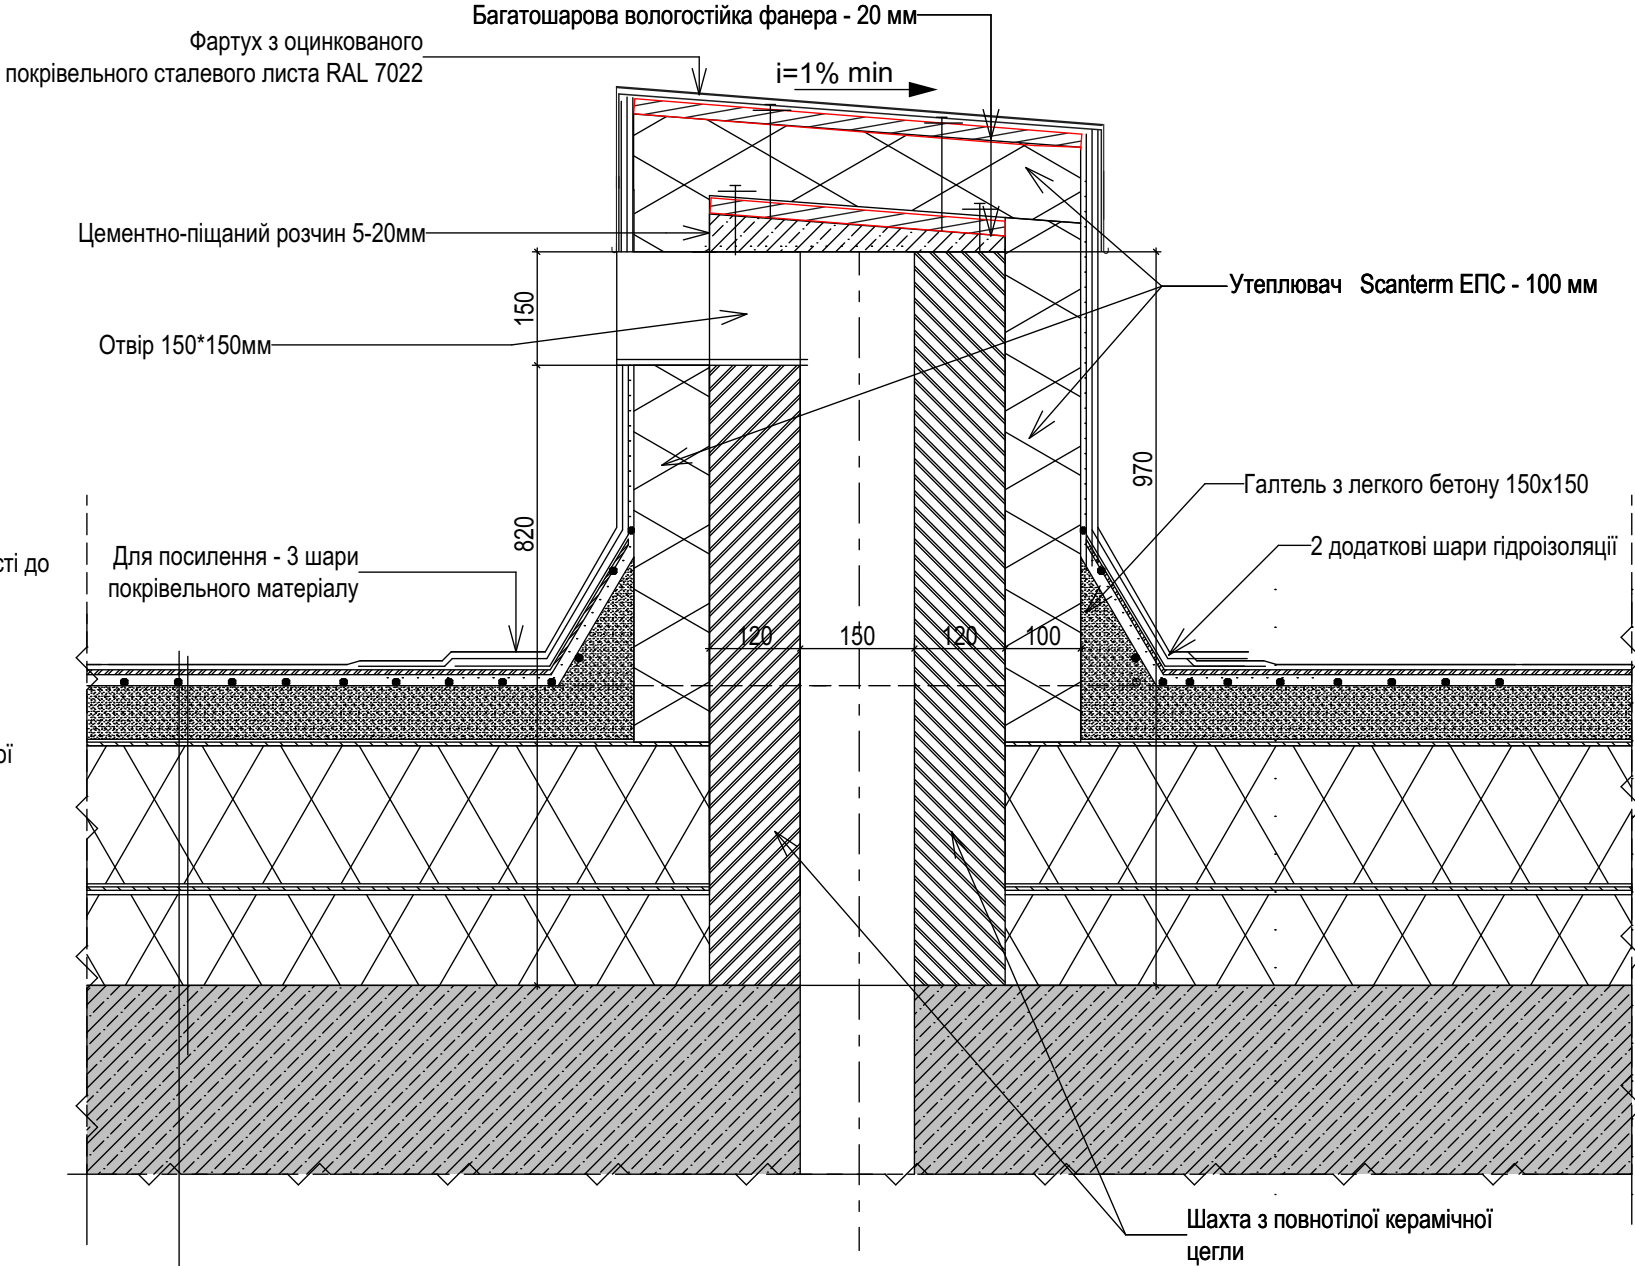


Перетин 9-9
Влаштування виходу повітроводу системи вентиляції

Перетин 10-10
Влаштування гільзи для пропуску кабелів ЕТР

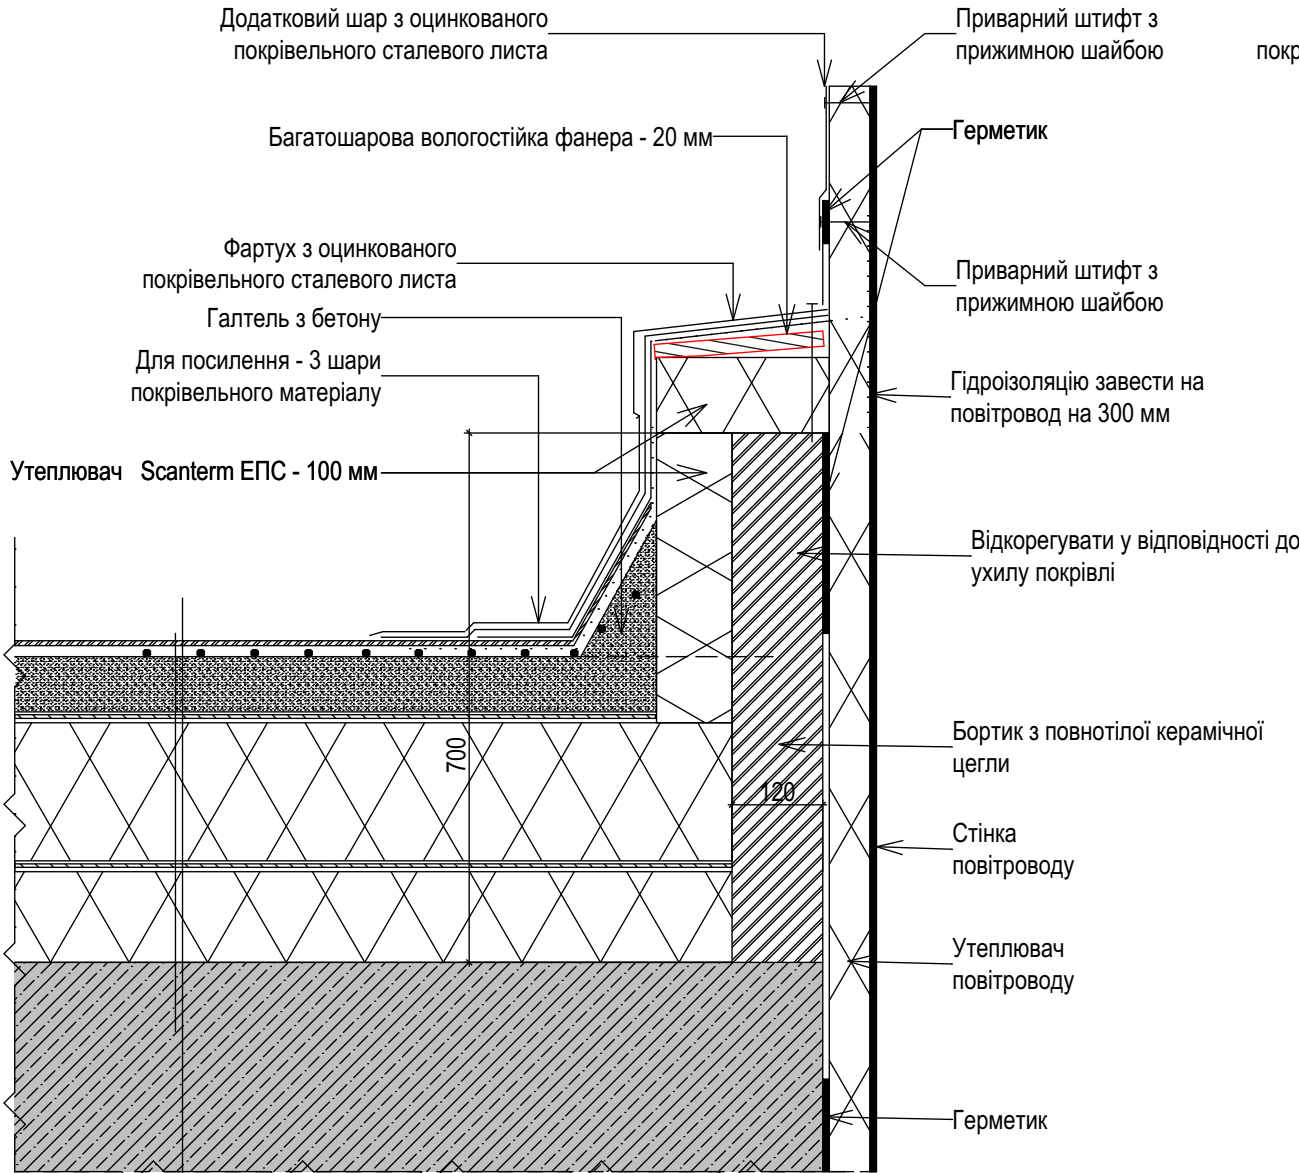

Двошаровий покрівельний килим - Уніфлекс ЕКП (СВІТОНДЕЙЛ)
- Уніфлекс ЕПП (СВІТОНДЕЙЛ)
Праймер бітумний Aquaizol AP-20
Цементно-піщана стяжка М100 армована ст. сіткою 4Вр1 з чарункою 100*100 (розділена на карти 6х6м температурними швами товщ. 5мм) - 70 мм
Утеплювач Scanterm ЕПС (міцність 180 кпа) , кофіцієнт теплопроводності 0,032 Вт/м* С- 180мм
Похилоутворюючий шар -Scanterm ЕПС (міцність 180 кпа) 1.5% - товщ. від 20 до 120 мм
Залізобетонна плита - 250 мм

Двошаровий покрівельний килим - Уніфлекс ЕКП (СВІТОНДЕЙЛ)
- Уніфлекс ЕПП (СВІТОНДЕЙЛ)
Праймер бітумний Aquaizol AP-20
Цементно-піщана стяжка М100 армована ст. сіткою 4Вр1 з чарункою 100*100 (розділена на карти 6х6м температурними швами товщ. 5мм) - 70 мм
Утеплювач Scanterm ЕПС (міцність 180 кпа) , кофіцієнт теплопроводності 0,032 Вт/м* С- 180мм
Похилоутворюючий шар -Scanterm ЕПС (міцність 180 кпа) 1.5% - товщ. від 20 до 120 мм
Залізобетонна плита - 250 мм

Примітки:

1. Прив'язку та маркування отворів кондиціонерів та гільз див. розділ КБ та ОВ.
2. Вузол розроблено згідно ДБН В.2.6-220:2017 "Покриття будинків і споруд".
3. При використанні нових покрівельних матеріалів розробку та прив'язку таких вузлів необхідно виконувати з обов'язковим дотриманням норм ДБН В.2.6-220:2017.
4. Дане креслення розглядати разом з АР.1.8.

160223/Р-01-АР.3

Будівництво закладу громадського харчування на проспекті Академіка Палладіна, 46-б у Святошинському районі м. Києва

						160223/P-01-AP.3			
						Будівництво закладу громадського харчування на проспекті Академіка Палладіна, 46-б у Святошинському районі м. Києва			
Зм.	Кіл.уч.	Арк.	№ док.	Підпис	Дата	Заклад громадського харчування	Стадія	Аркуш	Аркушів
ГАП		Городчанін			02.24		Р	20	
Розробив		Івасків			02.24				
Перевірив		Городчанін			02.24				
						Перетин 9-9. Перетин 10-10	ФОП Городчанін Д.Ю.		