


Влаштування виходу фанової труби

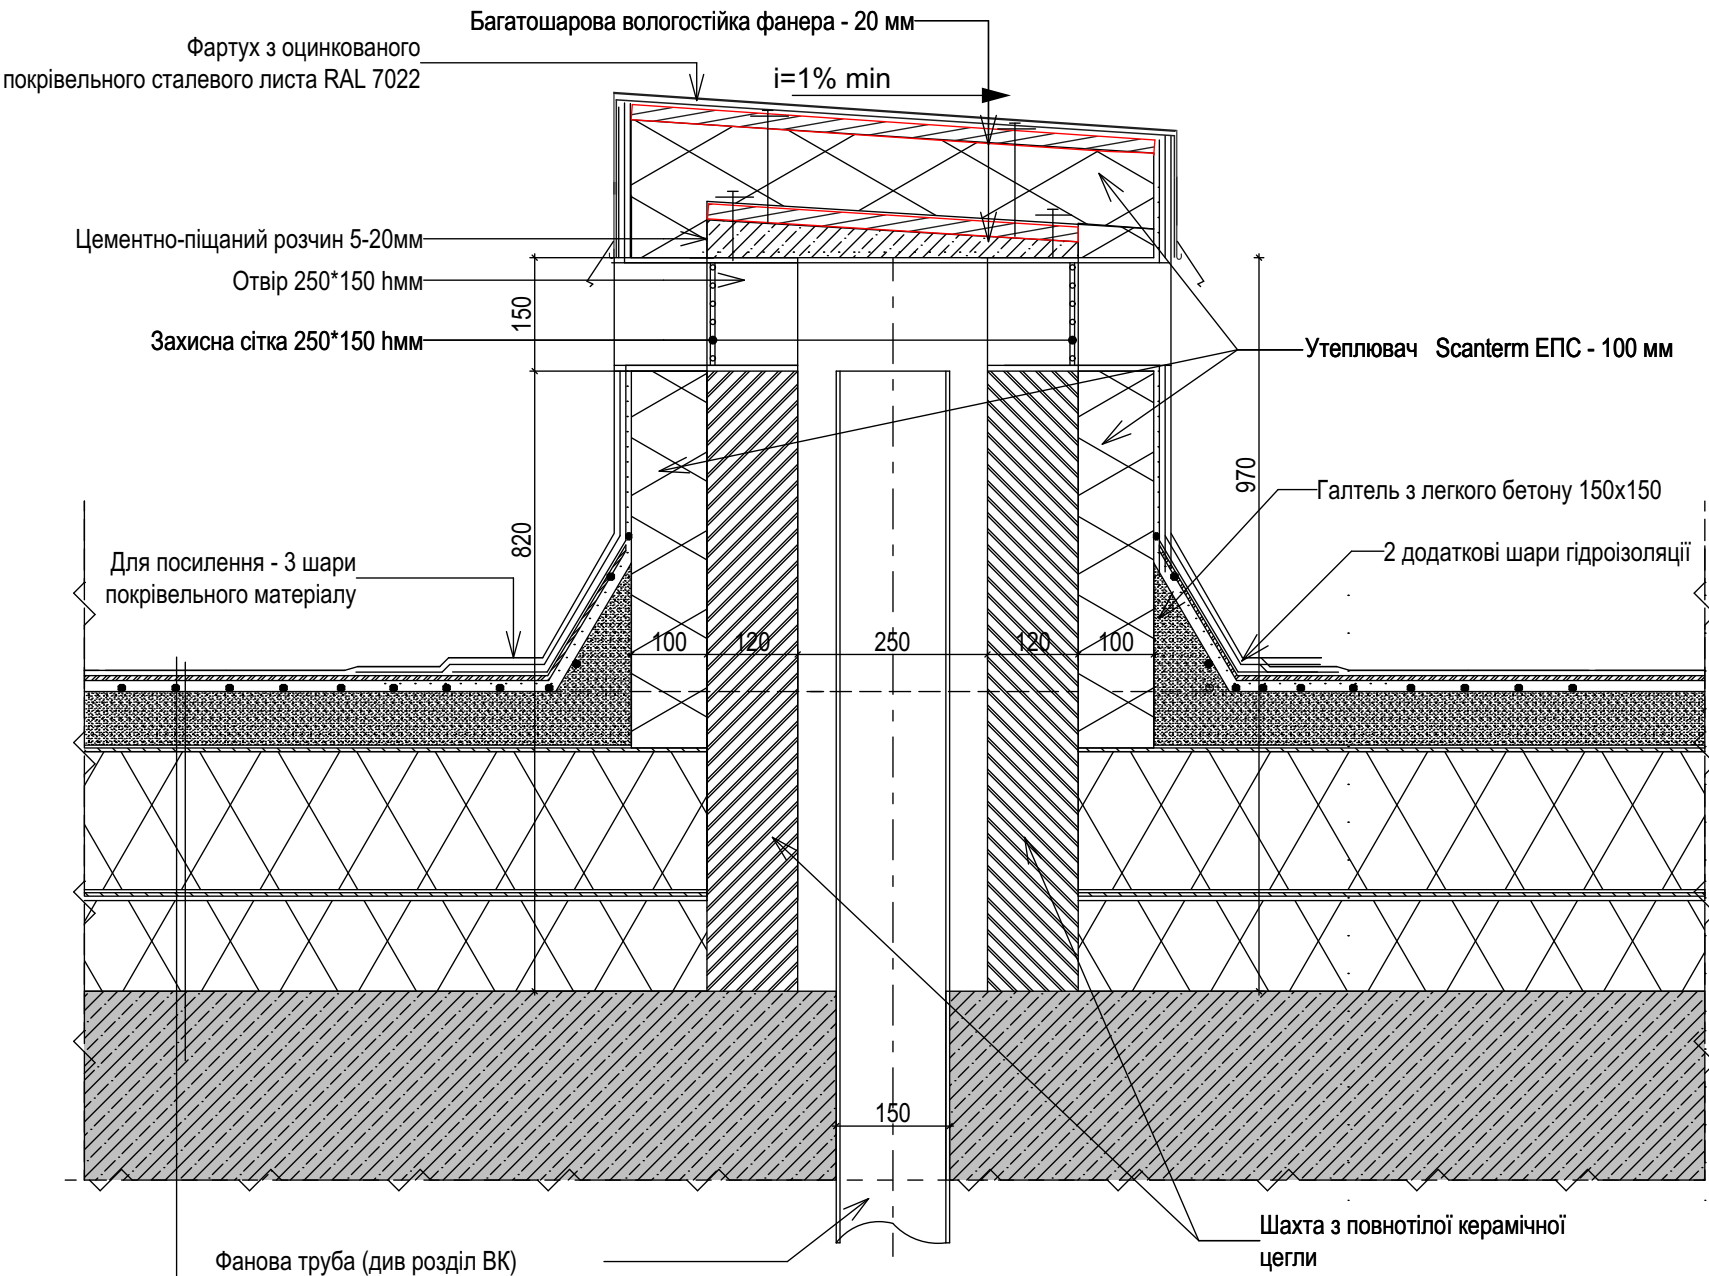

|   |
|---|
| Двошаровий покрівельний килим - Уніфлекс ЕКП (СВІТОНДЕЙЛ)                                                                                |
| - Уніфлекс ЕПП (СВІТОНДЕЙЛ)   |
| Праймер бітумний Aquaizol AP-20   |
| Цементно-піщана стяжка М100 армована ст. сіткою 4Вр1 з чарункою 100*100 (розділена на карти 6х6м температурними швами товщ. 5мм) - 70 мм |
| Утеплювач Scanterm ЕПС (міцність 180 кПа) , коефіцієнт теплопровідності 0,032 Вт/м* С- 180мм                                             |
| Похилоутворюючий шар -Scanterm ЕПС (міцність 180 кПа) 1.5% - товщ. від 20 до 120 мм                                                      |
| Залізобетонна плита - 250 мм   |

Примітки:

1. Прив'язку та маркування отворів кондиціонерів та гільз див. розділ КБ та ОВ.  
2. Вузол розроблено згідно ДБН В.2.6-220:2017 "Покриття будинків і споруд".  
3. При використанні нових покрівельних матеріалів розробку та прив'язку таких вузлів необхідно виконувати з обов'язковим дотриманням норм ДБН В.2.6-220:2017.  
4. Дане креслення розглядати разом з АР.1.8.

|           |         |            |       |        |       |   |                     |       |         |
|-----------|---------|------------|-------|--------|-------|---|---------------------|-------|---------|
|           |         |            |       |        |       | 160223/Р-01-АР.3   |                     |       |         |
|           |         |            |       |        |       | Будівництво закладу громадського харчування на проспекті Академіка Палладіна, 46-б у Святошинському районі м. Києва |                     |       |         |
| Зм.       | Кіл.уч. | Арк.       | № док | Підпис | Дата  | Заклад громадського харчування                                                                                      | Стадія              | Аркуш | Аркушів |
| ГАП       |         | Городчанін |       |        | 02.24 |   | Р                   | 21    |         |
| Розробив  |         | Івасків    |       |        | 02.24 |   |                     |       |         |
| Перевірив |         | Городчанін |       |        | 02.24 | Влаштування проходу фанової труби                                                                                   | ФОП Городчанін Д.Ю. |       |         |
|           |         |            |       |        |       |   |                     |       |         |
|           |         |            |       |        |       |   |                     |       |         |