


План покрівлі

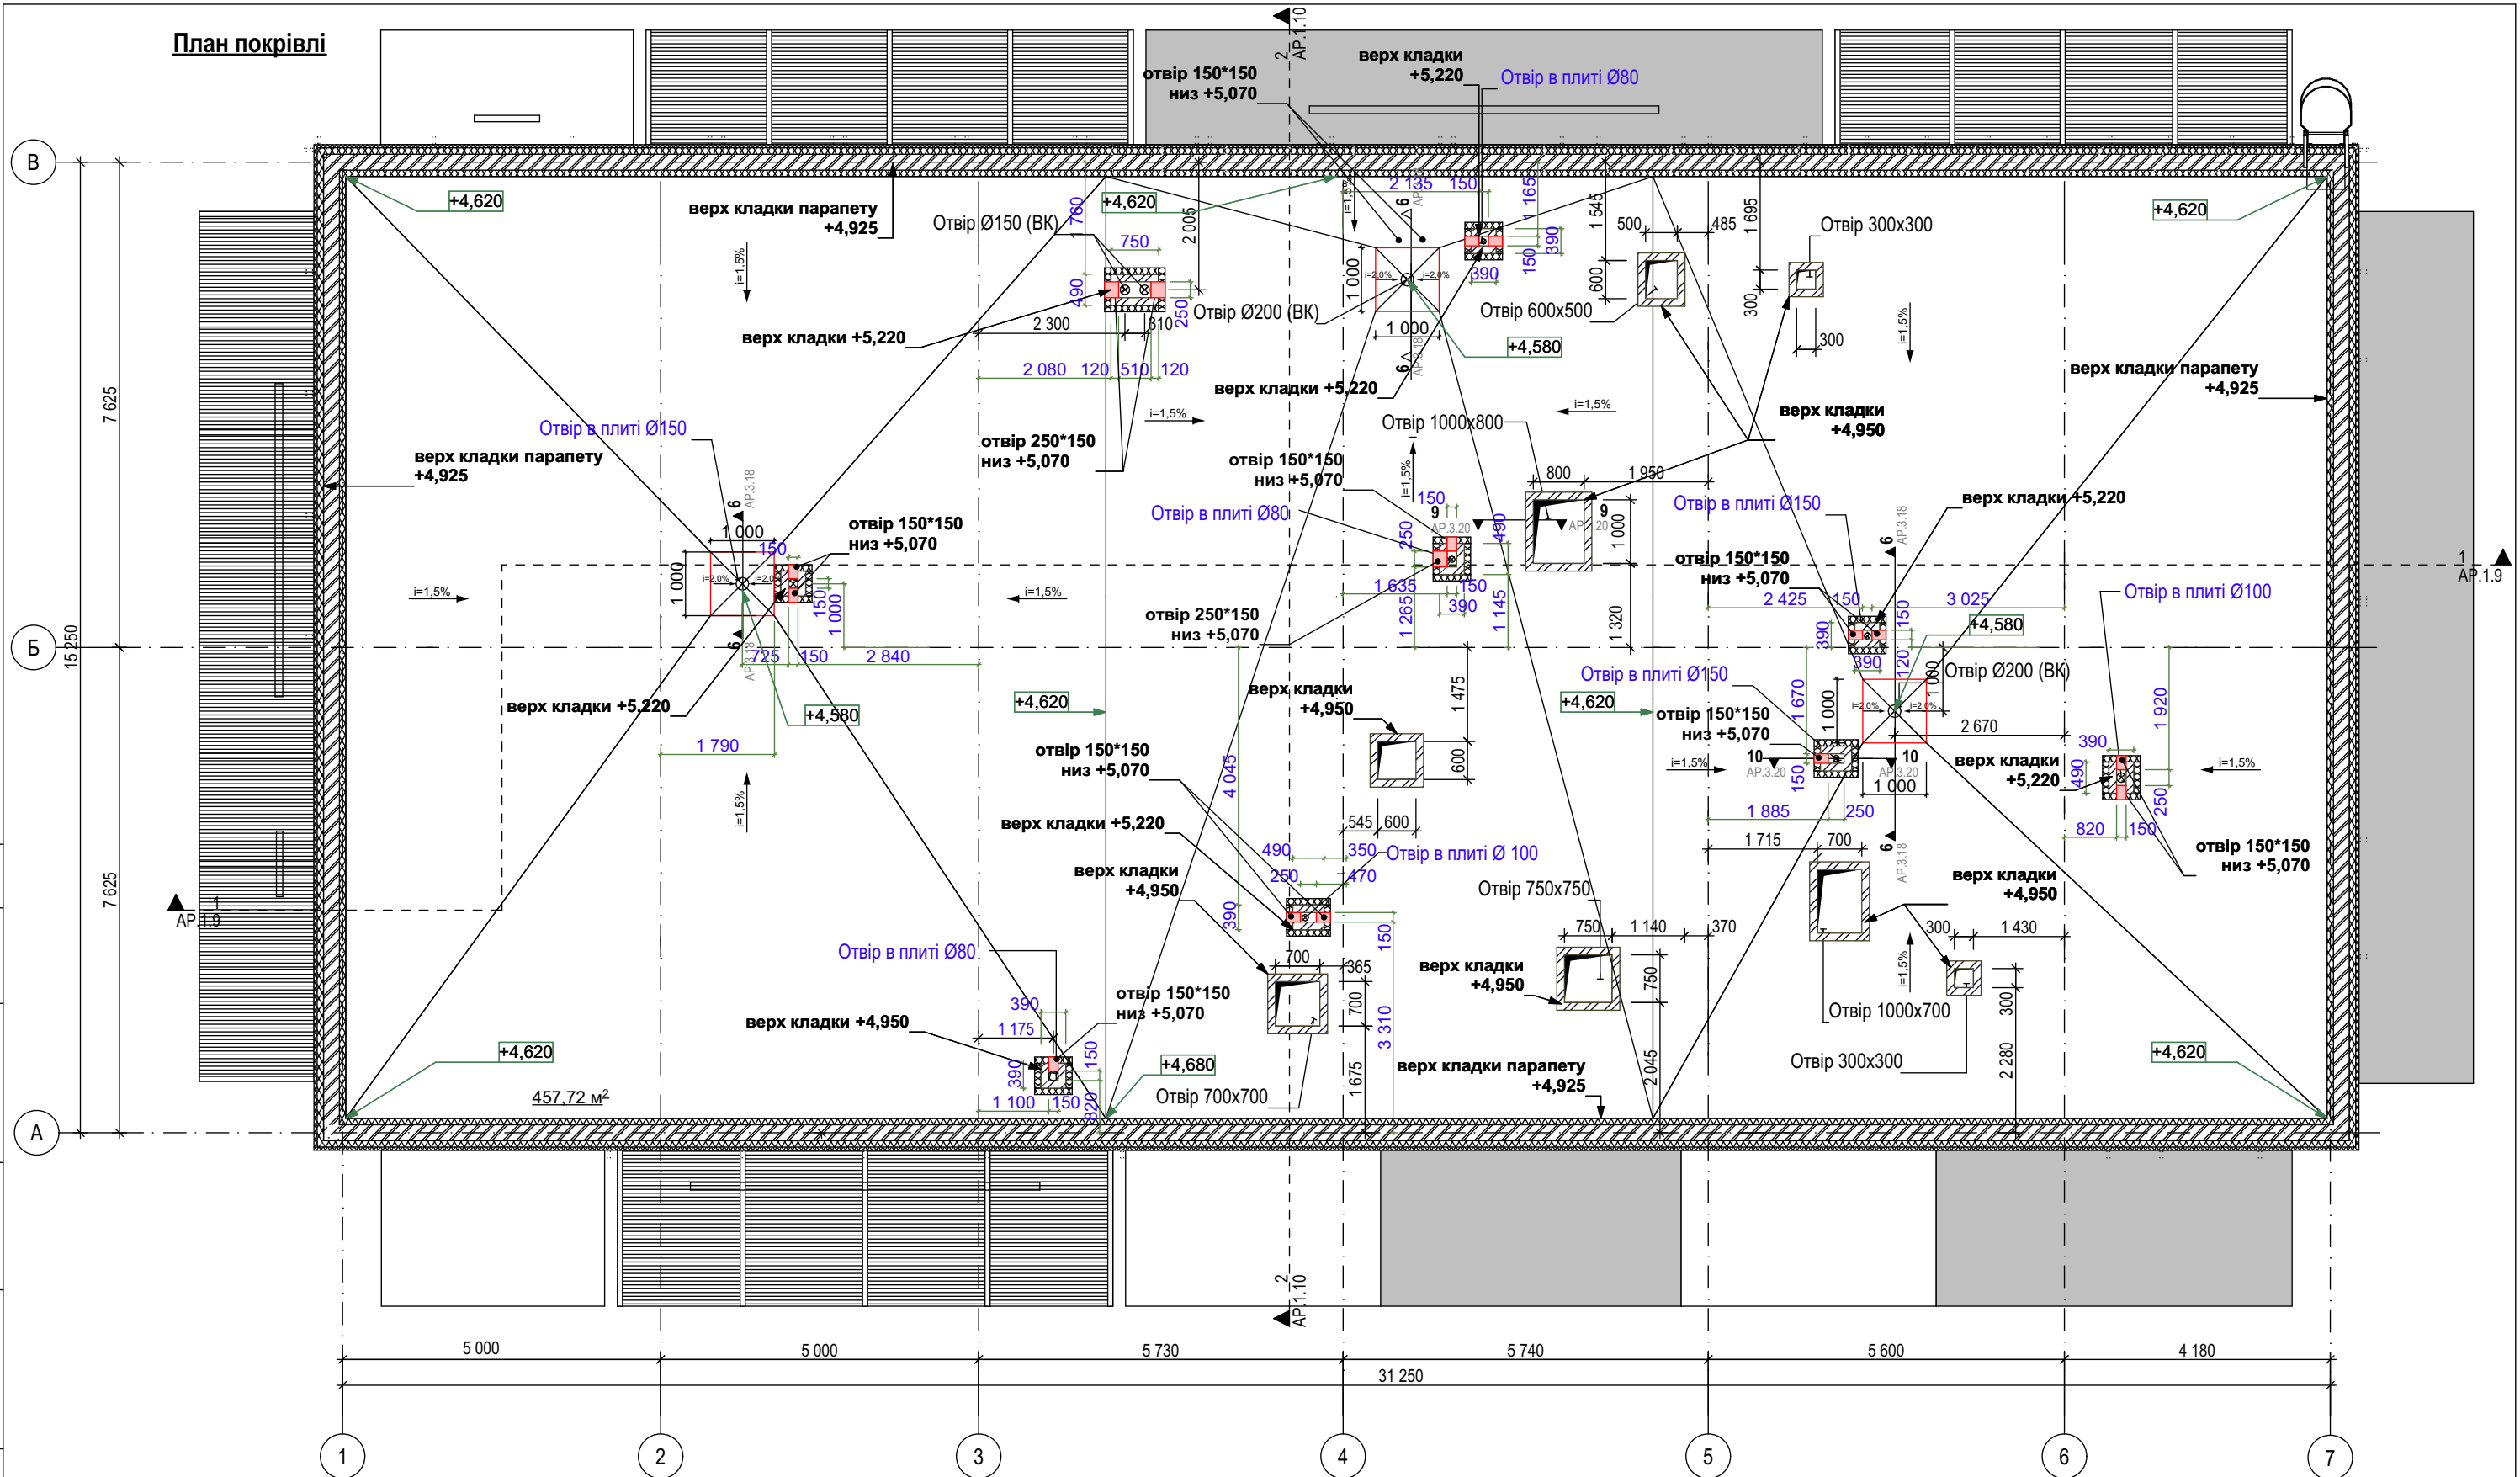

Умовні позначення

стрілкою позначено
напрямок повороту гусака_


металеві гільзи для
прокладання кабелів, див.
розділ ЕТР та арк. АР.3.20

$i=1,5\%$ ← Відсоток ухилу
← Напрямок ухилу покрівлі

  вдостічна воронка

Примітки:

1. Склад покрівлі розроблений згідно ДБН В.2.6-220:2017 "Покриття будинків і споруд".
2. При використанні нових покрівельних матеріалів розробку та прив'язку таких вузлів необхідно виконувати з обов'язковим дотриманням норм ДБН В.2.6-220:2017. Підготовчі роботи та вкладання покрівельного килима виконувати згідно з вказівками фірми-виробника
3. По периметру водоприймальних воронок ухил виконувати 2,0%. див. вузол АР.3 арк.18
4. Прив'язку та специфікацію рами під обладнання та опори під повітроводи див. розділ КМ.
5. На покрівлі "гусаки" сталевих труб, передбачених для прокладки електромереж. Стрілкою нанесеною біля труби, позначено напрямком повороту гусака. На плані розмірами позначено вісь труб в точках проходів в перекритті. Труби вивести на 400 мм вище покрівлі
6. Кількість та прив'язку отворів в покрівлі див. розділ ОВ
7. Всі проходи повітроводів, гілз та ін. повинні бути утеплені та захищені додатковими шарами гідроізоляції (Вузли див. АР.3 та розділ ОВ)
8. Площа покрівлі = 457,72м²

 						160223/P-01-AP.1			
						Будівництво закладу громадського харчування на проспекті Академіка Палладіна, 46-б у Святошинському районі м. Києва			
Зм.	Кіл.уч.	Арк.	№ док.	Підпис	Дата	Заклад громадського харчування	Стадія	Аркуш	Аркушів
ГАП		Городчанін			02.24		Р	8	
Розробив		Івасків			02.24				
Перевірив		Городчанін			02.24	План покрівлі	ФОП Городчанін Д.Ю.		