



Зам. Інв. №	
Підпис і дата	
Інв. № оригінал	

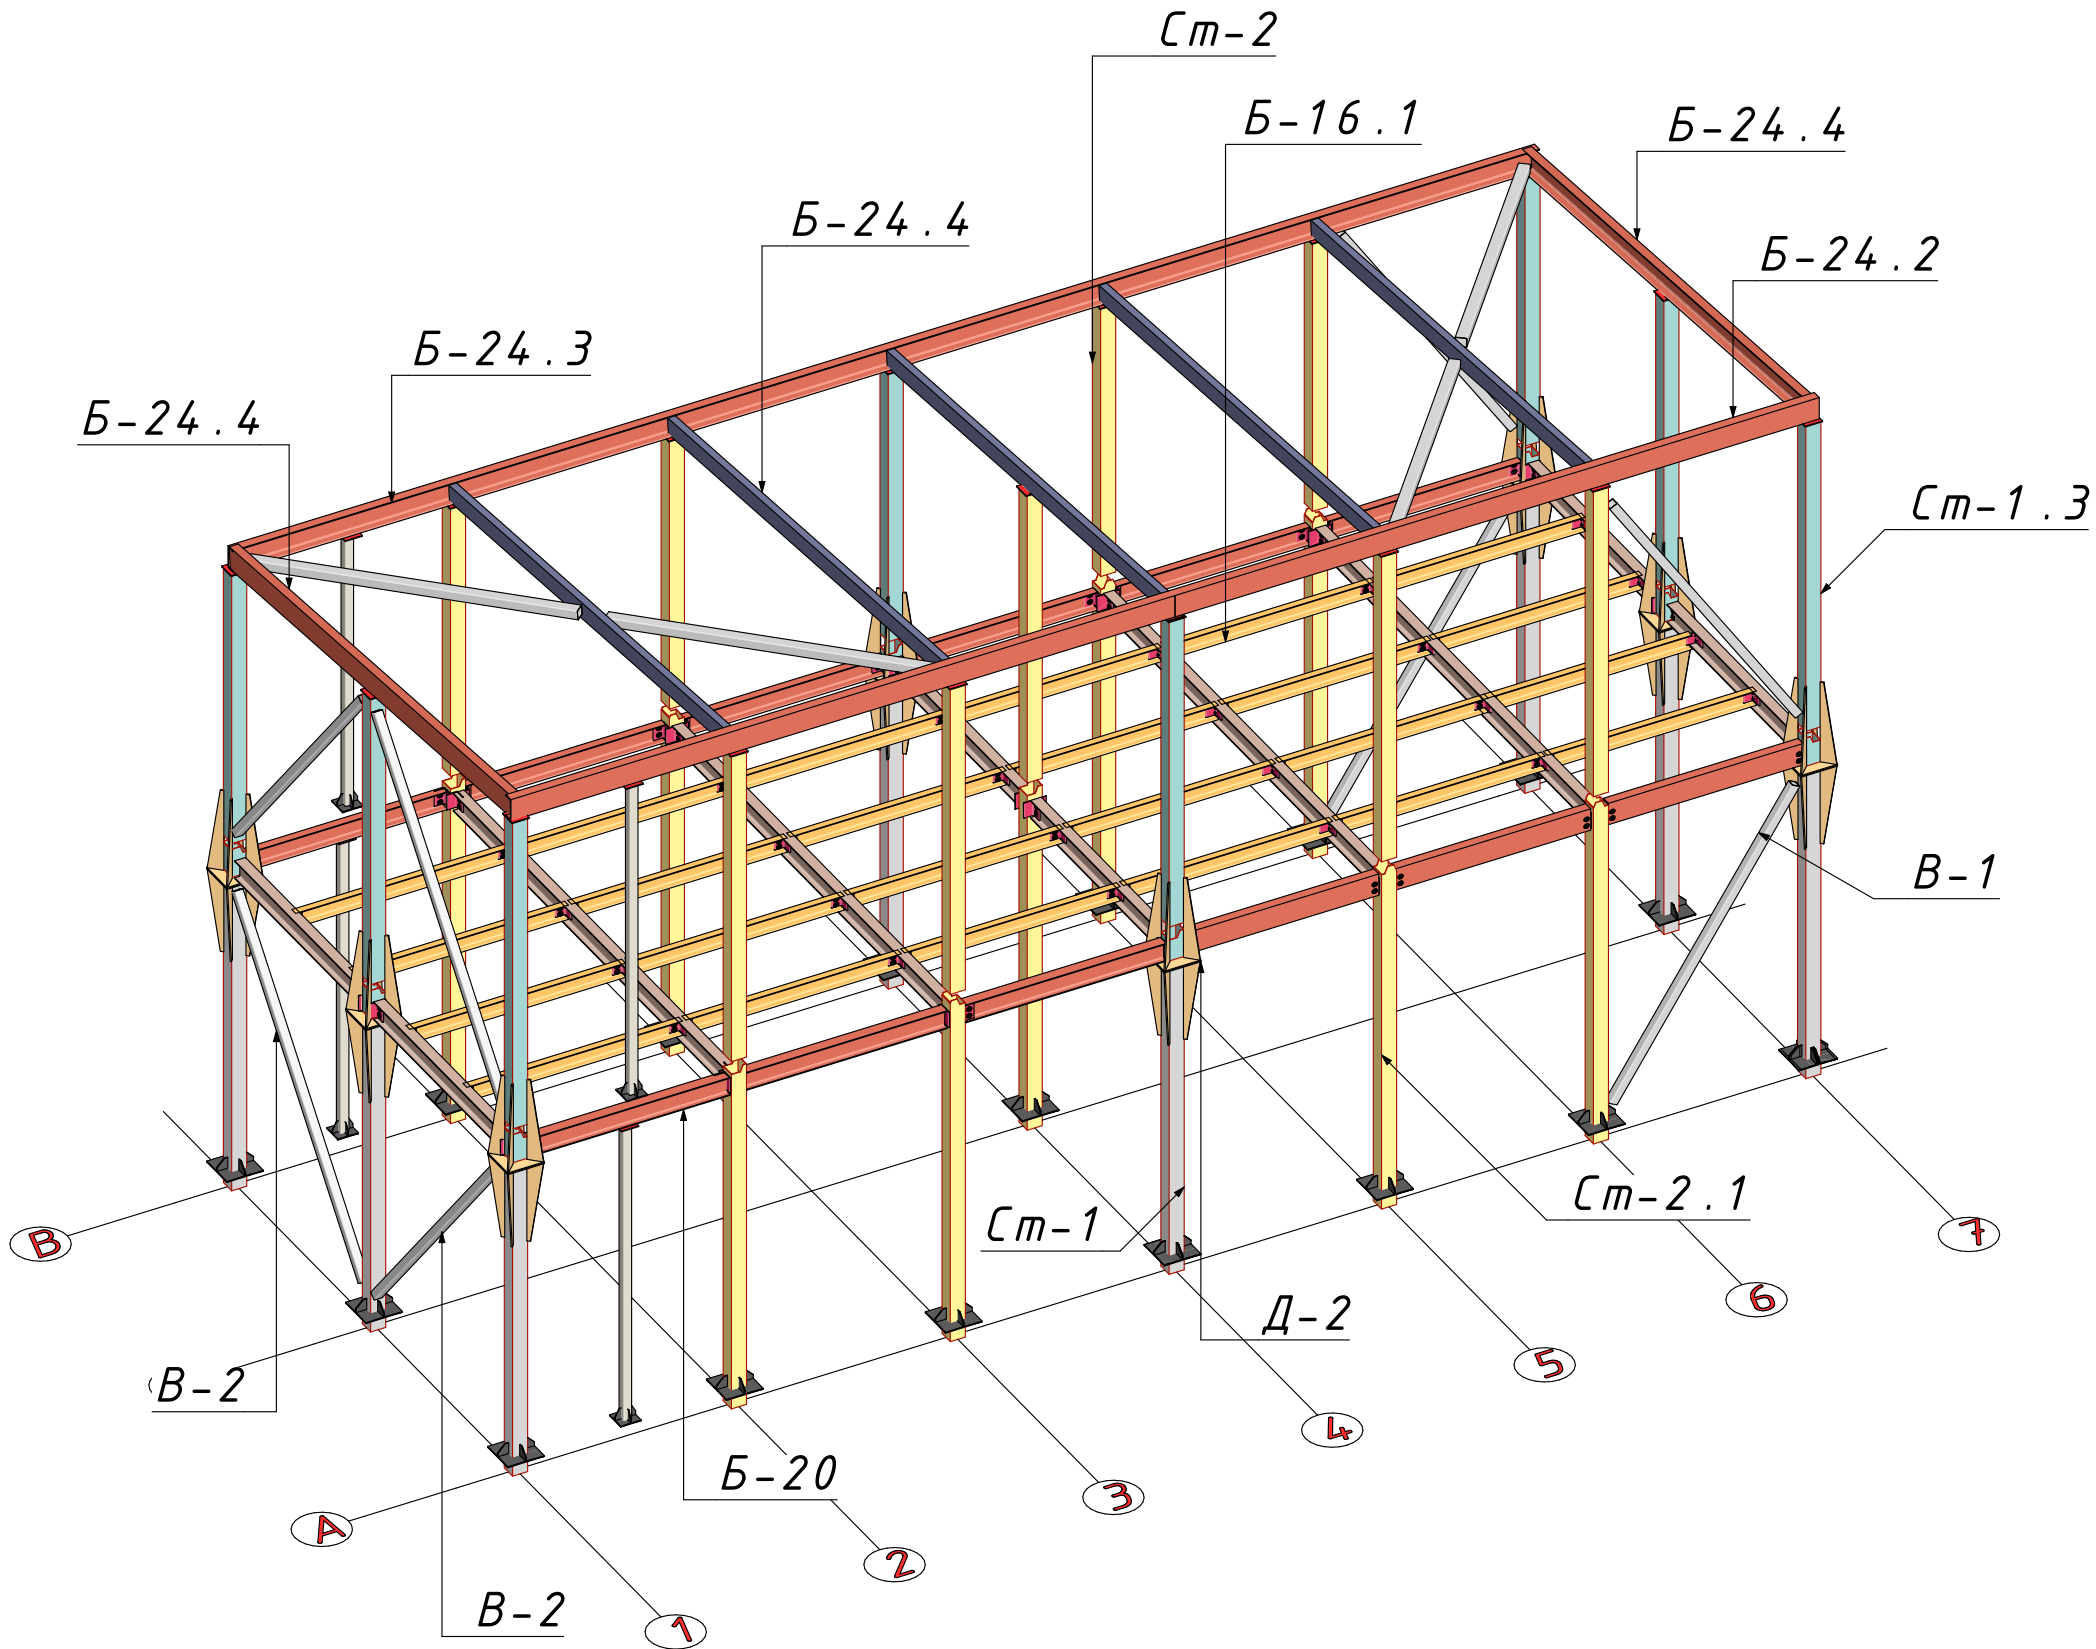

						10-08/23-1 ТС		
						Розміщення тимчасових споруд для провадження підприємницької діяльності по вул. Лесі Українки в с. Святопетрівське, Білогородської ТГ, Київської області		
Змін.	Кільк.	Арк.	№Док.	Підпис.	Дата		Стадія	Аркуш
ГАП						Тимчасова споруда 2		08.3.6.19.1
Розробив						ЗД схема каркасу		
Н.контроль								

Схема розташування колон та вертикальних вязей 1-го поверху

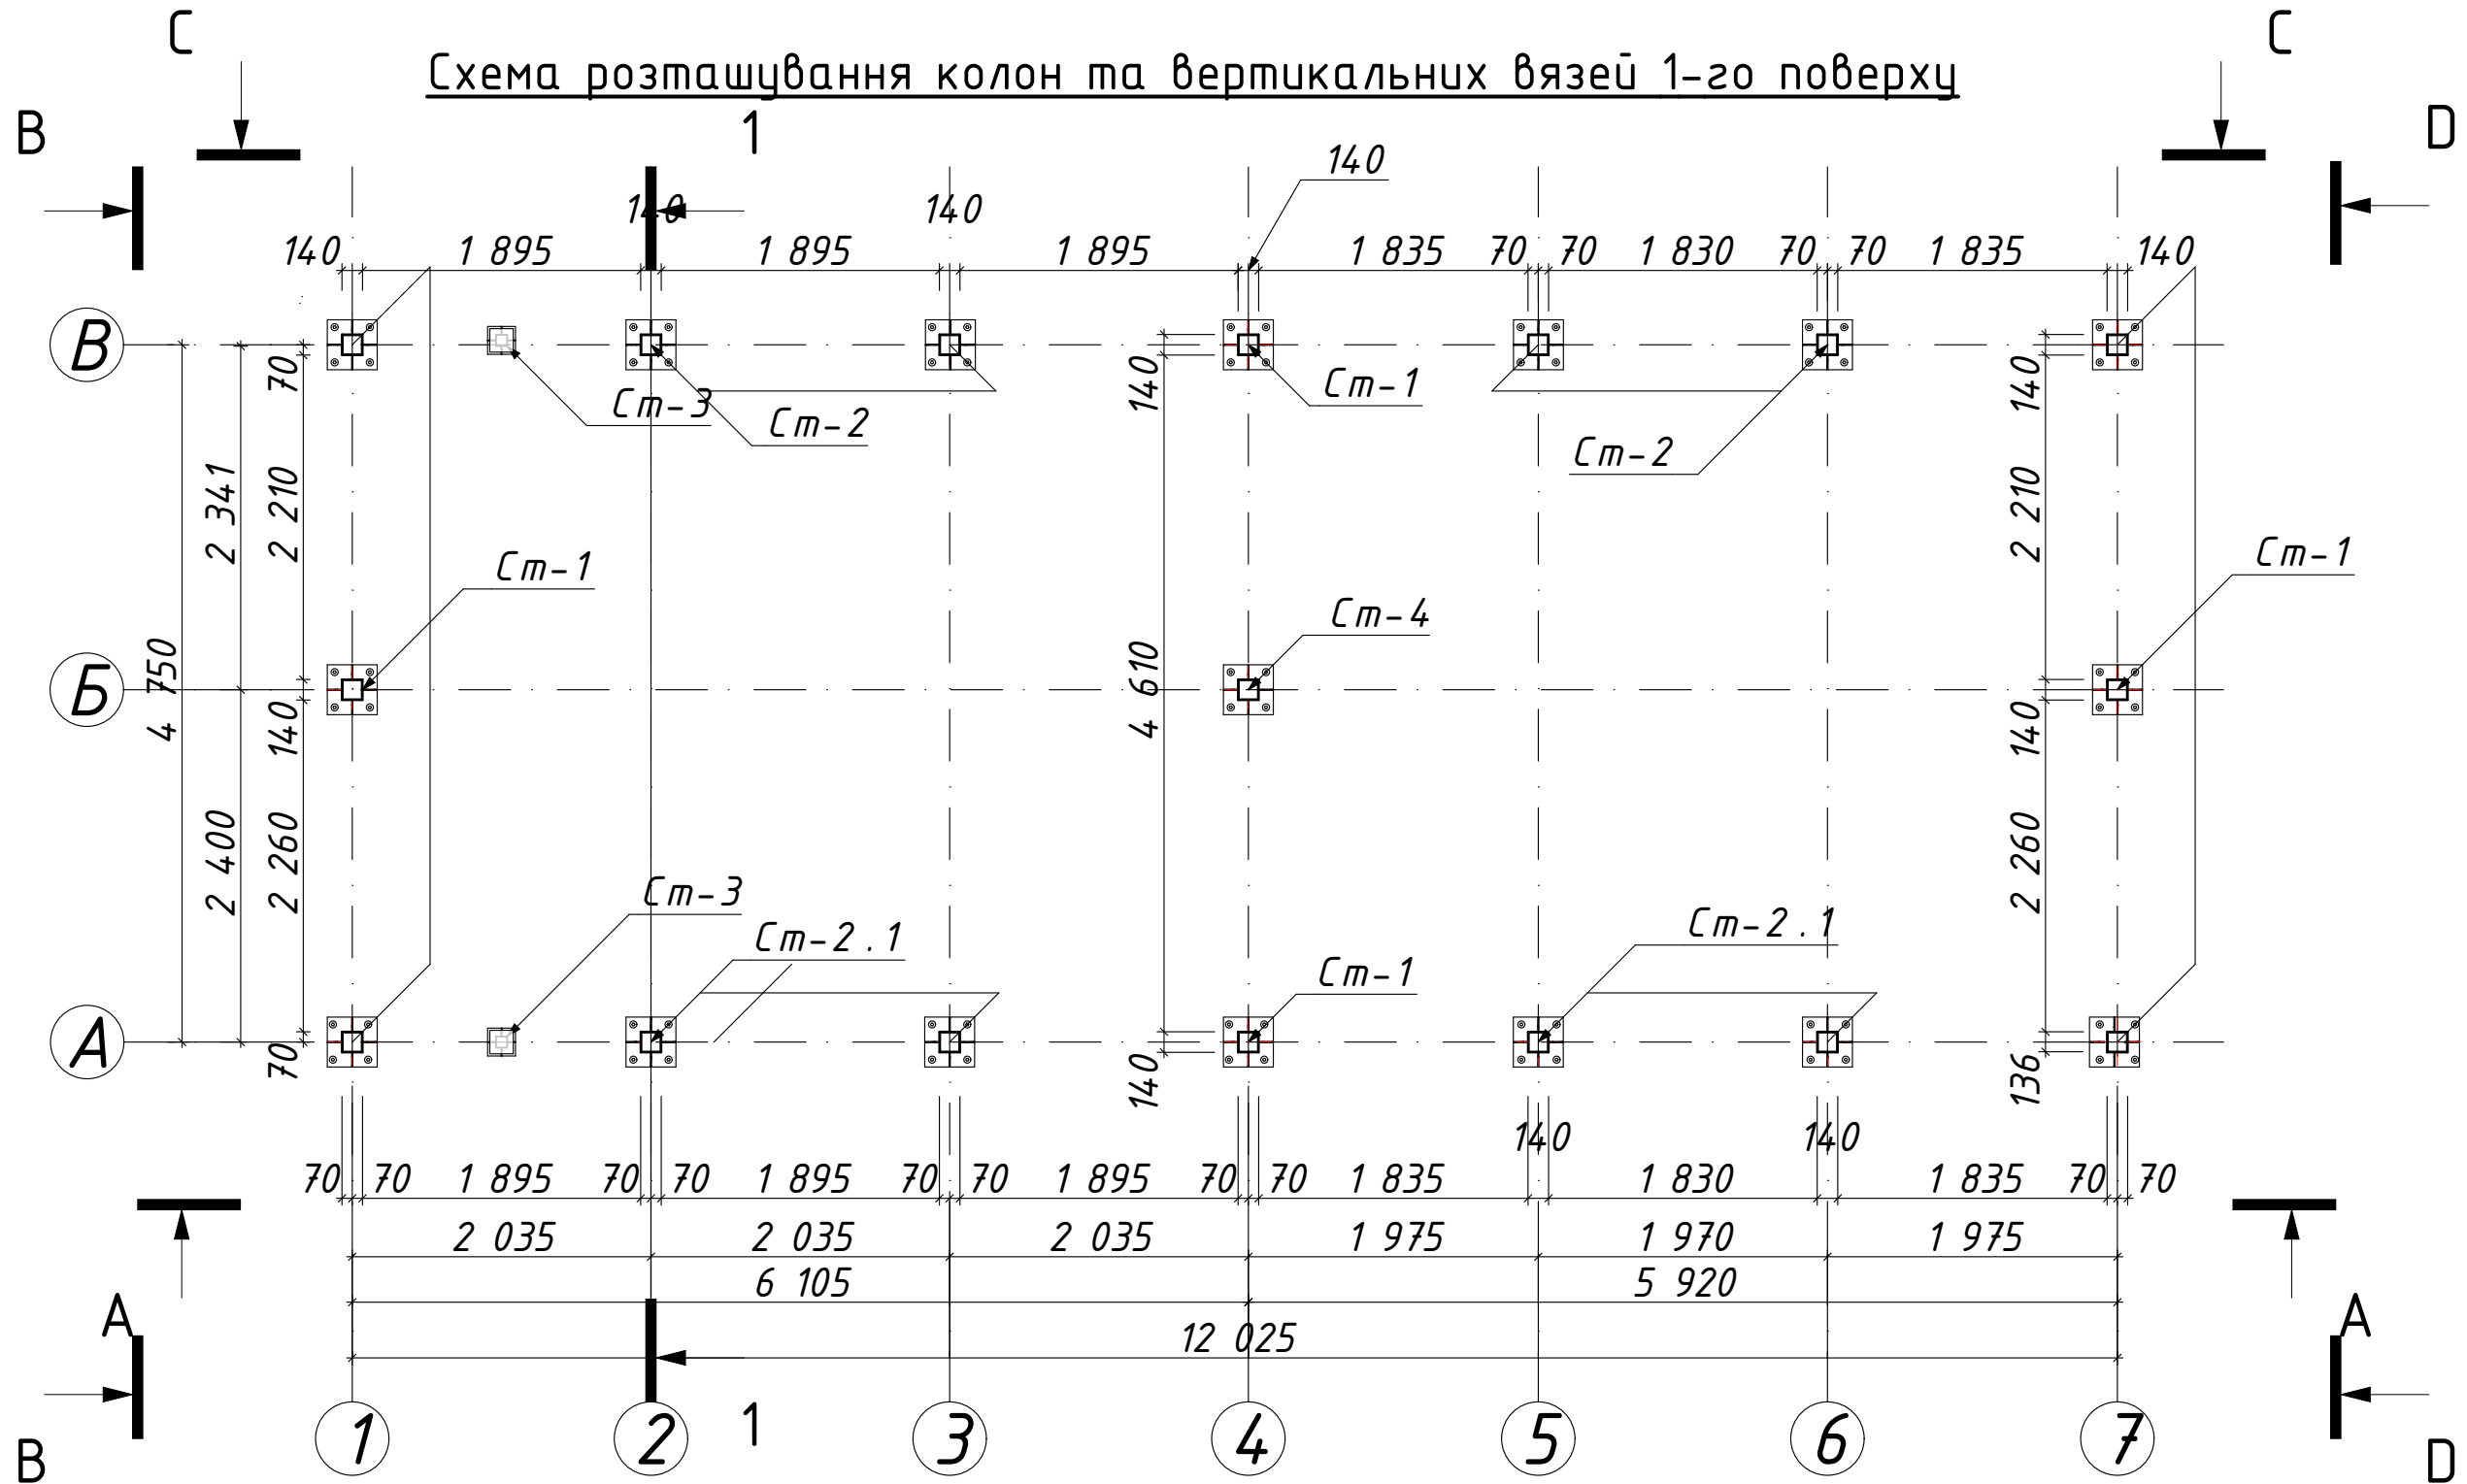


Специфікація

Поз.	Значення	Найменування	Кільк.	Масса	Прим.
Ст-2	ГОСТ 8239-89	140x4 L=6,91м/п	4	0,463	
Ст-2.1	ГОСТ 8239-89	140x4 L=7,33м/п	4	0,491	
Ст-3	ГОСТ 8239-89	80x4 L=3,3 м/п	2	0,061	
Ст-4	ГОСТ 8239-89	140x4 L=3,6 м/п	1	0,060	
				1,075	

10-08/23-1 ТС					
Розміщення тимчасових споруд для провадження підприємницької діяльності по вул. Лесі Українки в с. Святопетрівське, Білогородської ТГ, Київської області					
Змін.	Кільк.	Арк.	№Док.	Підпис.	Дата
ГАП					
Розробив					
Н.контроль					
Тимчасова споруда 2				Стадія	Аркуш
Схема розташування колон та вертикальних вязей 1-го поверху				08.3.6.19.2	Аркуші

Схема розташування колон та вертикальних в'язей 1-го поверху

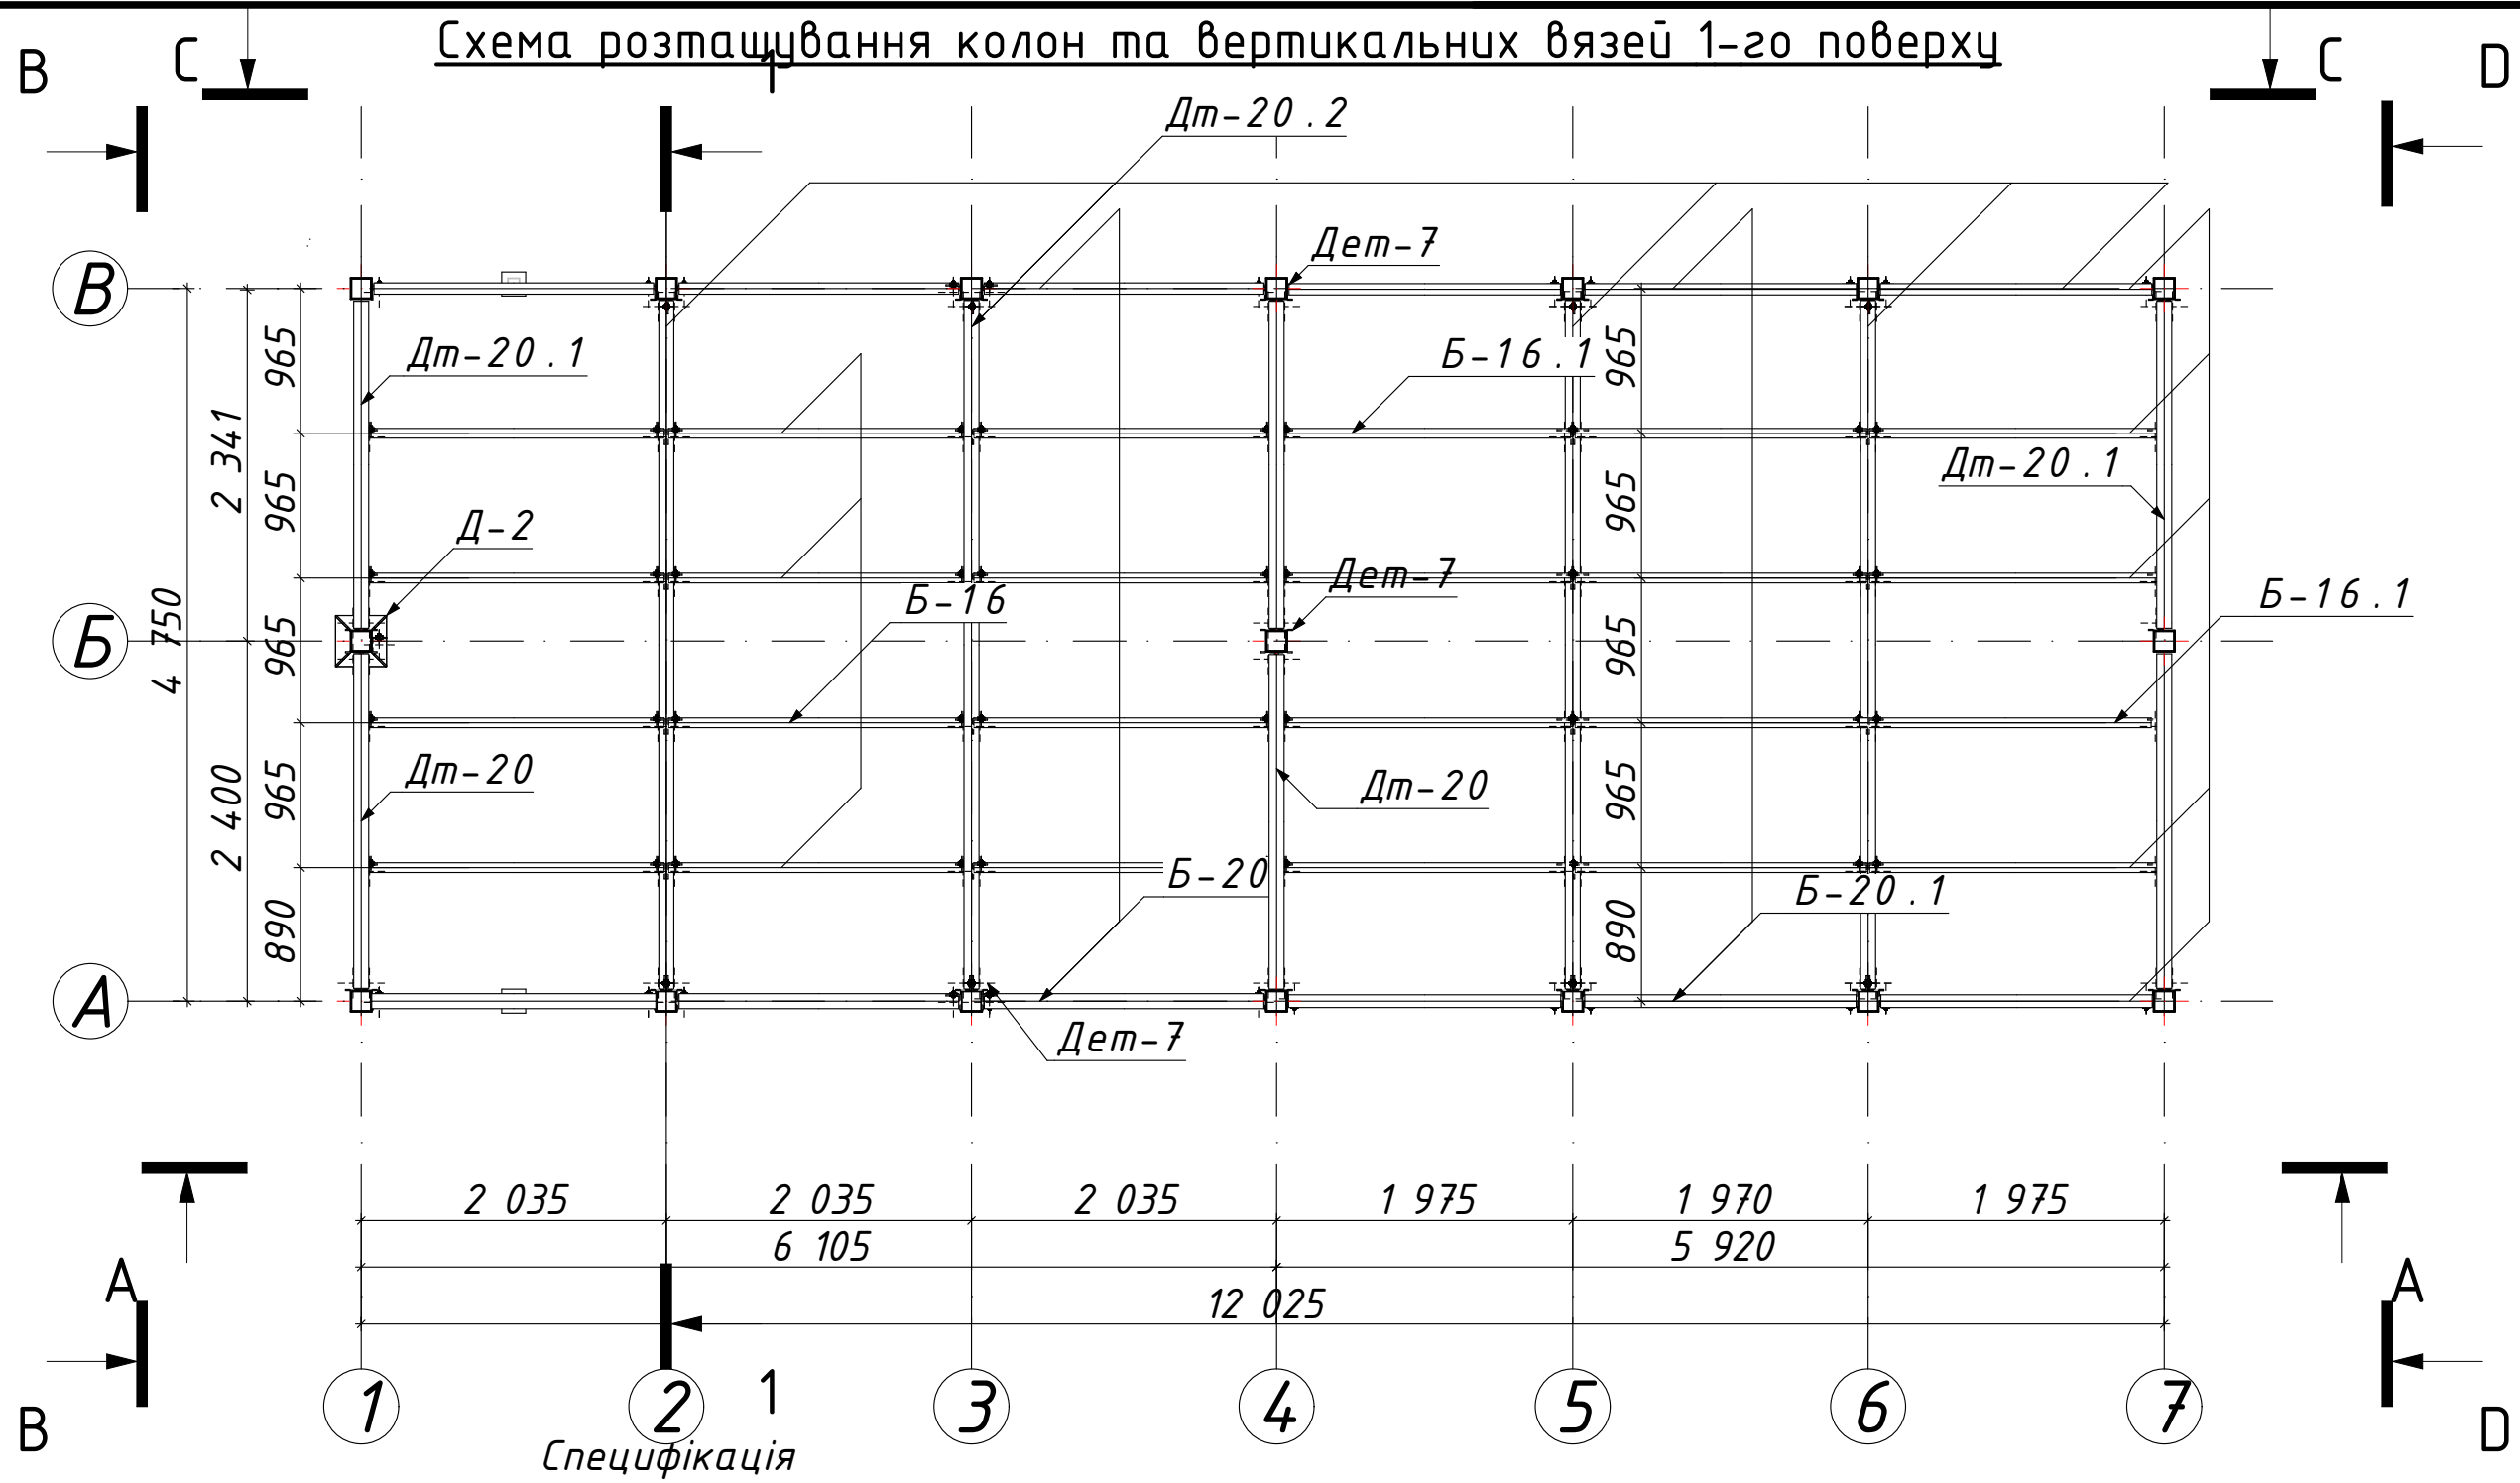


Специфікація

Поз.	Значення	Найменування	Кільк.	Масса	Прим.
Б-20	ГОСТ 8239-89	□ П20 L=1,87м/п	6	0,206	
Б-20.1	ГОСТ 8239-89	□ П20 L=1,81м/п	6	0,199	
Дт-20	ГОСТ 8239-89	┐ 20К2 L=4,59 м/п	3	0,348	
Дт-20.1	ГОСТ 8239-89	┐ 20К2 L=1,95 м/п	3	0,148	
Дт-20.2	ГОСТ 8239-89	┐ 20к2 L=1,95 м/п	4	0,197	
Б-16	ГОСТ 8239-89	□ П16 L=2,00м/п	12	0,379	
Б-16.1	ГОСТ 8239-89	□ П16 L=1,95м/п	12	0,370	
				1,85	

						10-08/23-1 ТС				
						Розміщення тимчасових споруд для провадження підприємницької діяльності по вул. Лесі Українки в с. Святопетрівське, Білогородської ТГ , Київської області				
Змін.	Кільк.	Арк.	№Док.	Підпис.	Дата					
ГАП						Тимчасова споруда 2		Стадія	Аркуш	Аркушів
								08.3.6.19.3		
Розробив						Схема розташування балок перекриття 1-го поверху				
Н.контроль										

Зам. Інв. №	
Підпис і дата	
Інв. № оригінал	

Схема розташування колон та вертикальних в'язей 1-го поверху

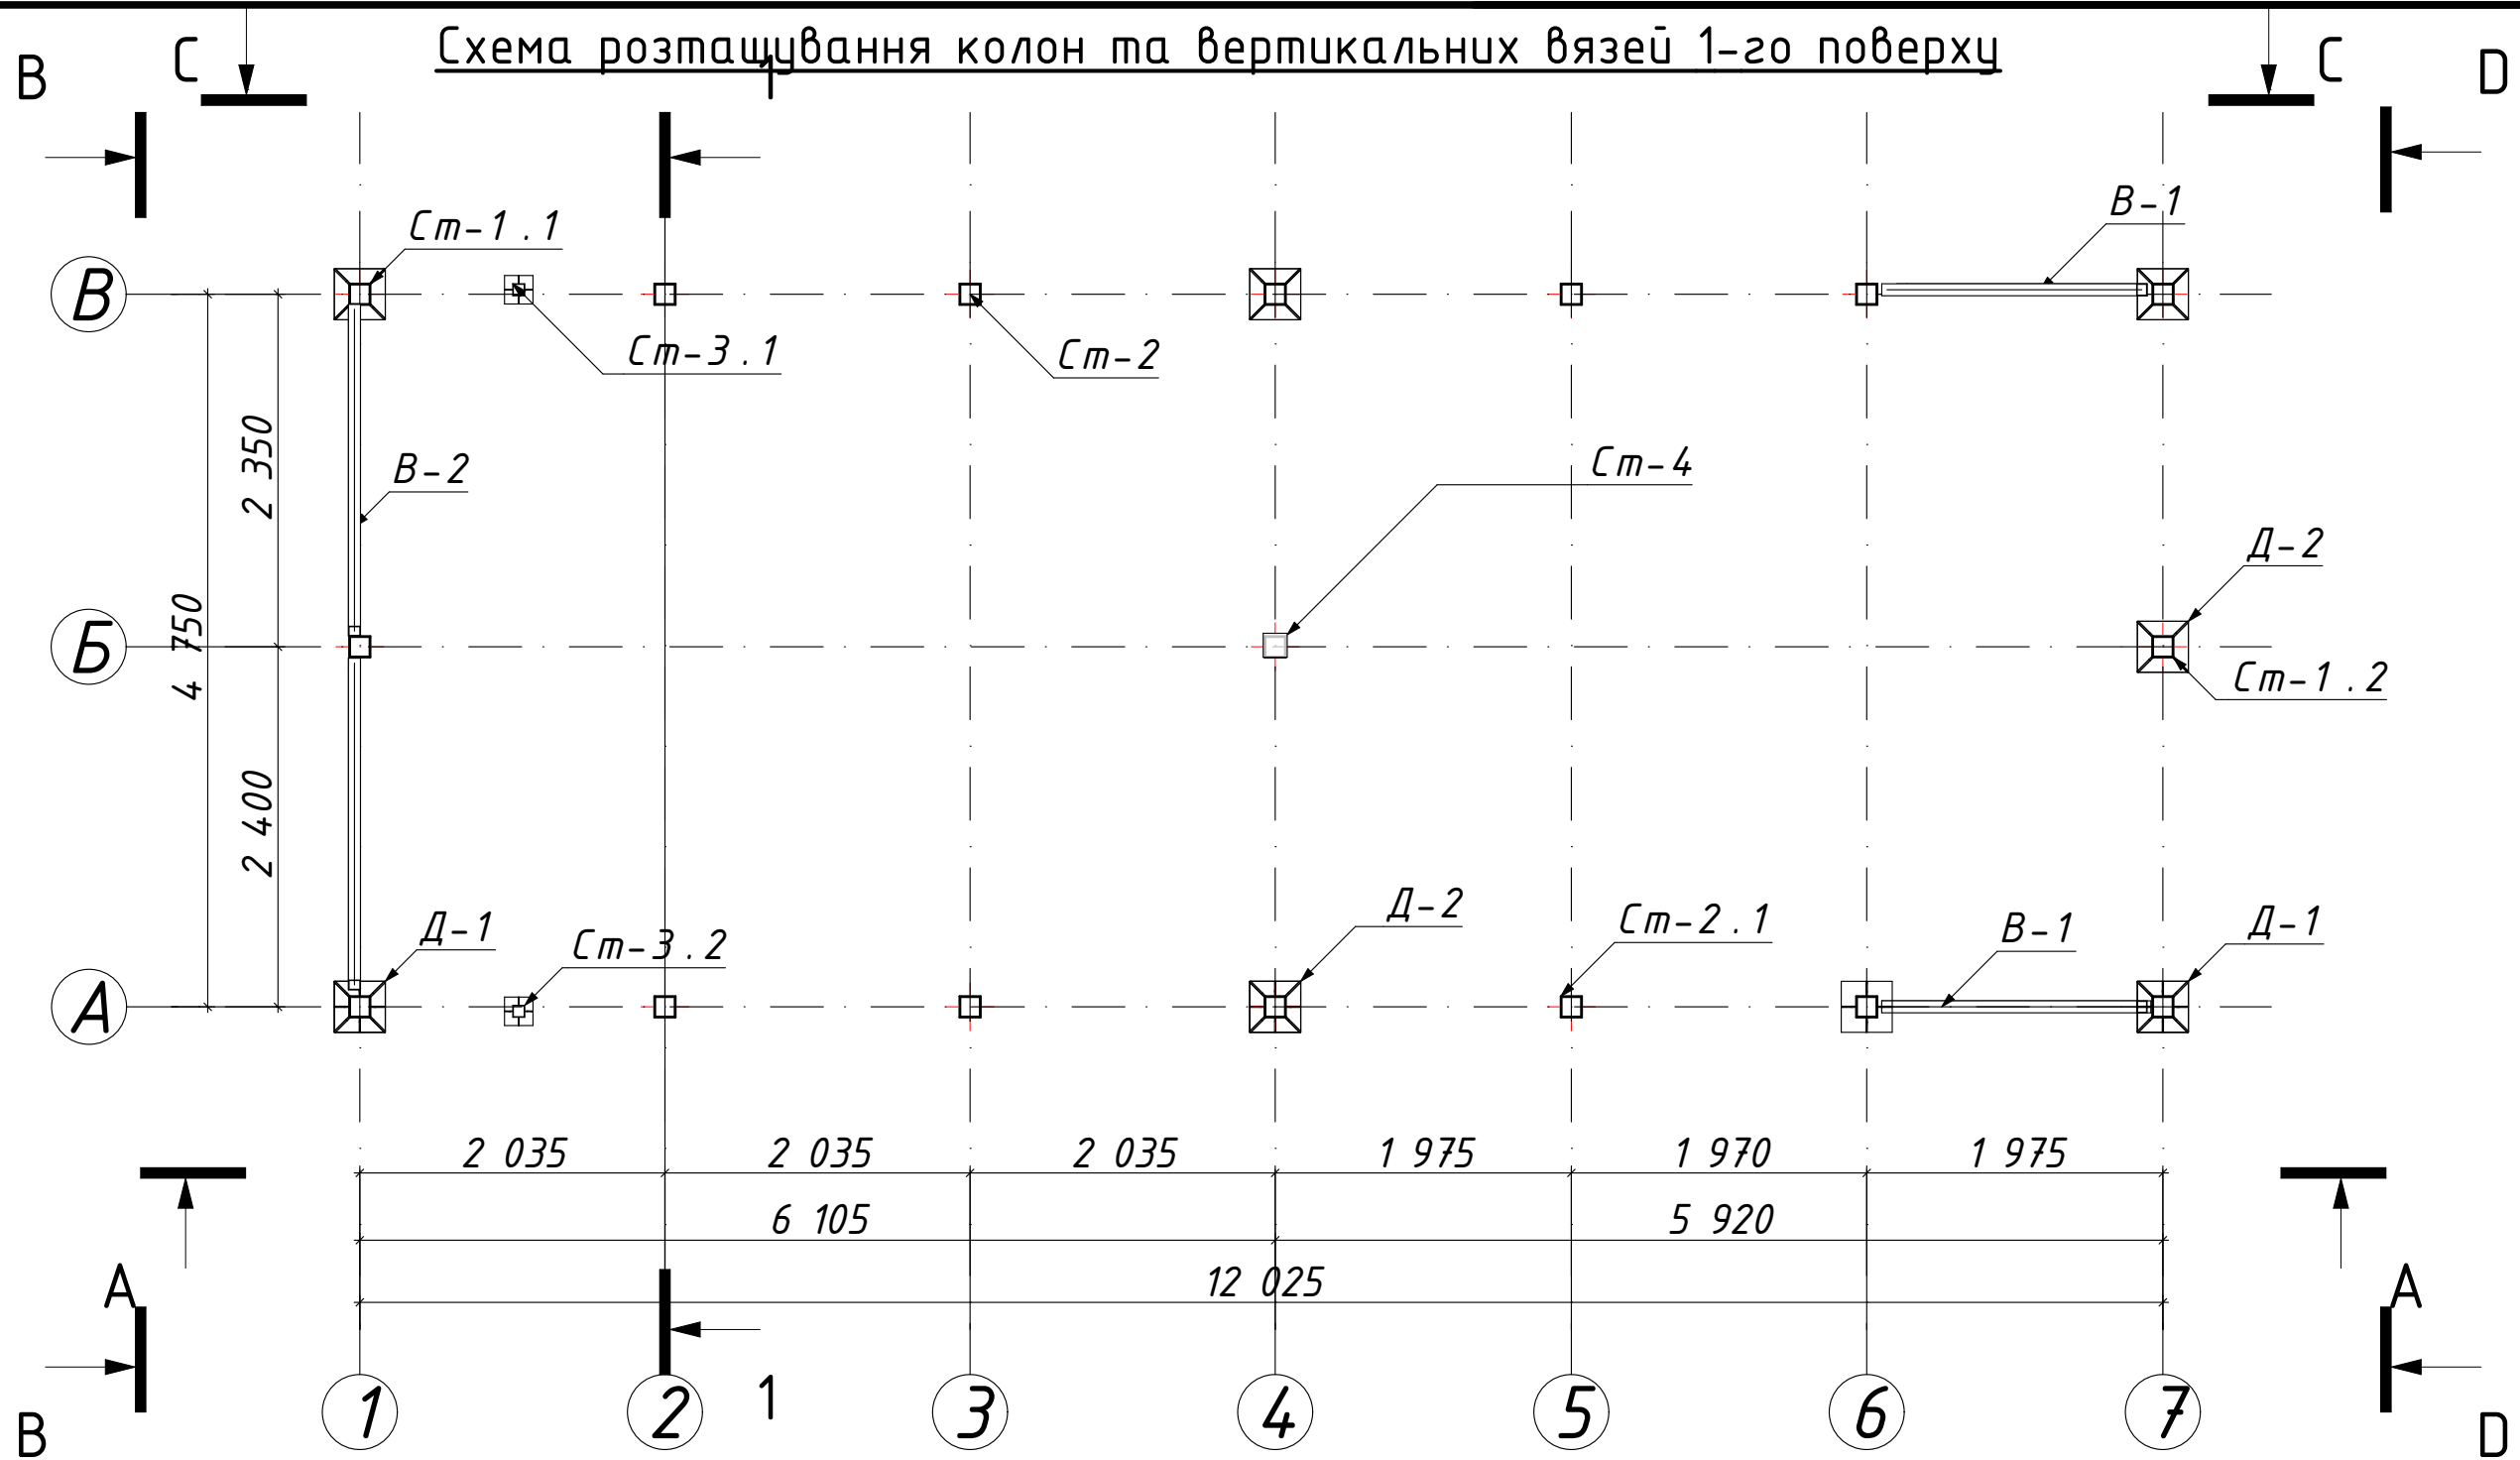


Специфікація

Поз.	Значення	Найменування	Кільк.	Маса	Прим.
Cm-2	ГОСТ 8239-89	140x4 L=6,91м/п	4	0,463	
Cm-2.1	ГОСТ 8239-89	140x4 L=7,33м/п	4	0,491	
Cm-3.1	ГОСТ 8239-89	80x4 L=3,04 м/п	1	0,28	
Cm-3.2	ГОСТ 8239-89	80x4 L=3,46 м/п	1	0,032	
B-1	ГОСТ 8239-89	80x4 L=3,65 м/п	1	0,034	
B-2	ГОСТ 8239-89	80x4 L=3,40 м/п	2	0,063	
				1,363	

						10-08/23-1 ТС				
						Розміщення тимчасових споруд для провадження підприємницької діяльності по вул. Лесі Українки в с. Святопетрівське, Білогородської ТГ , Київської області				
Змін.	Кільк.	Арк.	№Док.	Підпис.	Дата					
						Тимчасова споруда 2		Стадія	Аркуш	Аркушів
ГАП								08.3.6.19.4		
Розробив						Схема розташування колон та вертикальних в'язей 2-го поверху				
Н.контроль										

Схема розташування колон та вертикальних в'язів 1-20 поверху

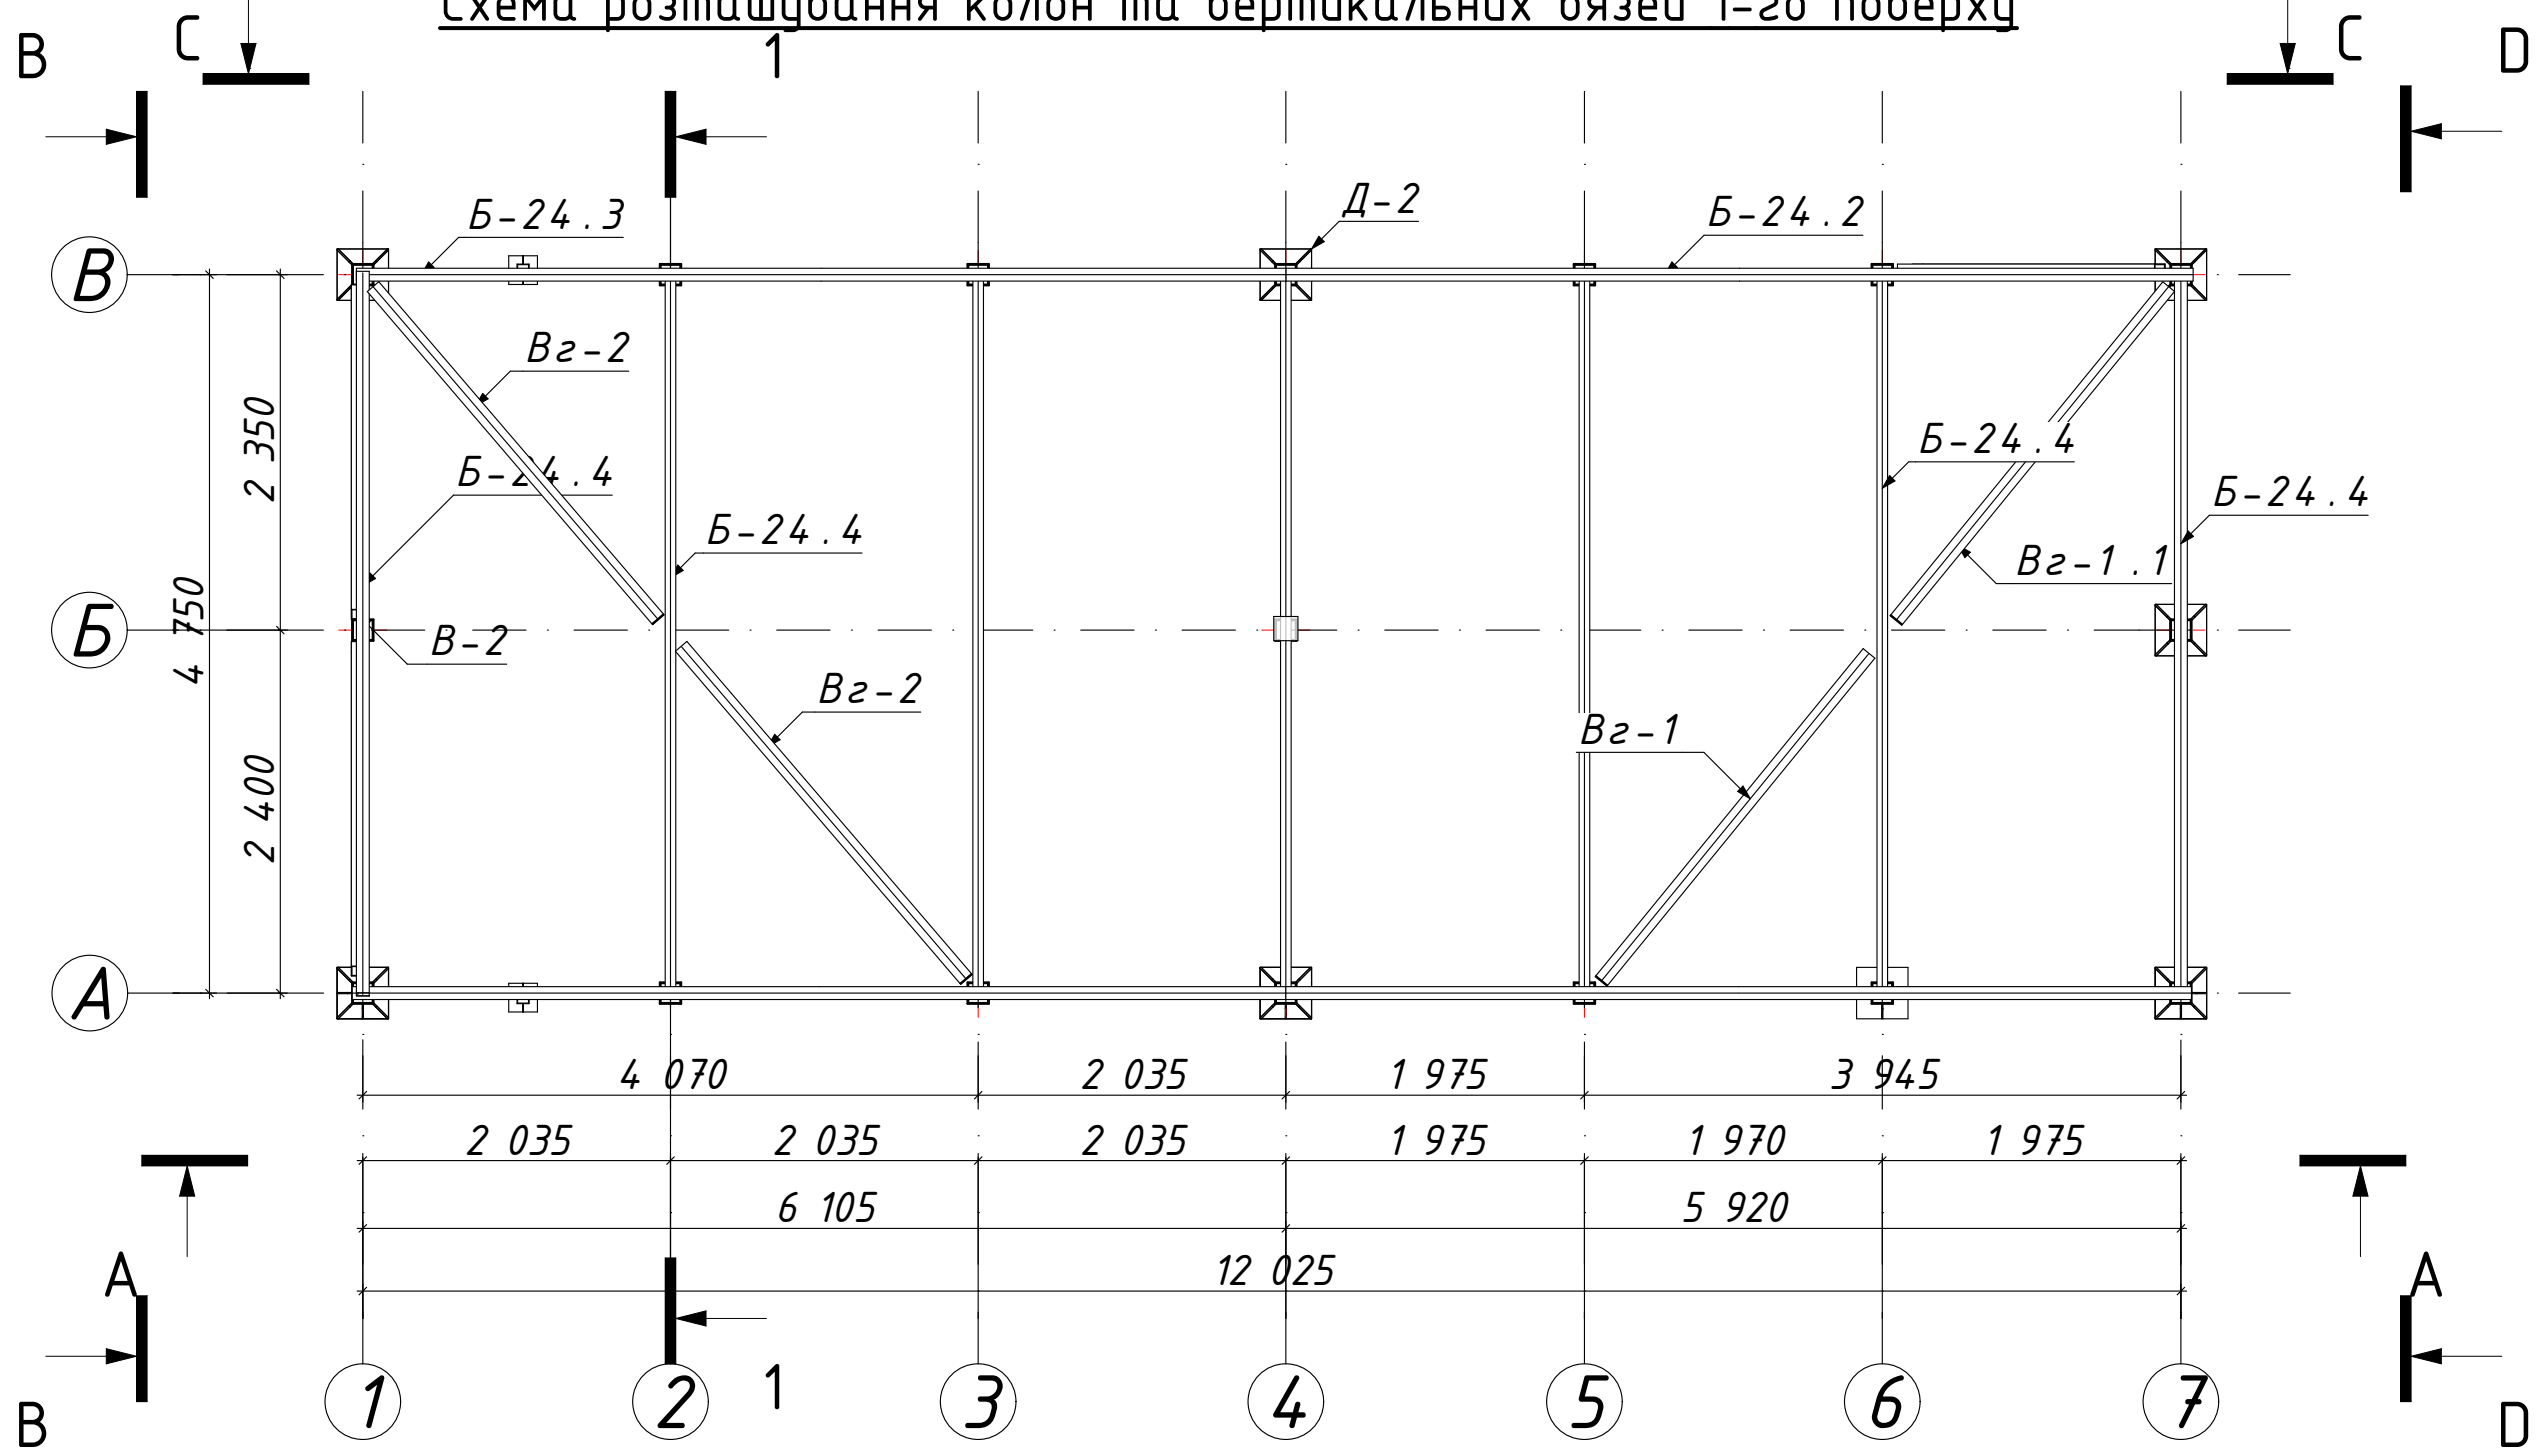


Специфікація

Поз.	Значення	Найменування	Кільк.	Маса	Прим.
Б-24.2	ГОСТ 8239-89	П24 L=6,0м/п	2	0,288	
Б-24.3	ГОСТ 8239-89	П24 L=6,15м/п	2	0,908	
Б-24.4	ГОСТ 8239-89	П24 L=4,81 м/п	7	0,808	
Вz-1	ГОСТ 8239-89	80*4 L=2,8м/п	1	0,026	
Вz-1.1	ГОСТ 8239-89	80*4 L=2,85м/п	1	0,026	
Вz-2	ГОСТ 8239-89	80*4 L=2,90м/п	2	0,054	

2,11

						10-08/23-1 ТС		
						Розміщення тимчасових споруд для провадження підприємницької діяльності по вул. Лесі Українки в с. Святопетрівське, Білогородської ТГ, Київської області		
Змін.	Кільк.	Арк.	№Док.	Підпис.	Дата			
ГАП						Тимчасова споруда 2		
Розробив						08.3.6.19.5		
Н.контроль						Схема розташування металевих конструкцій покрівлі		






Схема розташування колон та вертикальних в'язів 1-го поверху

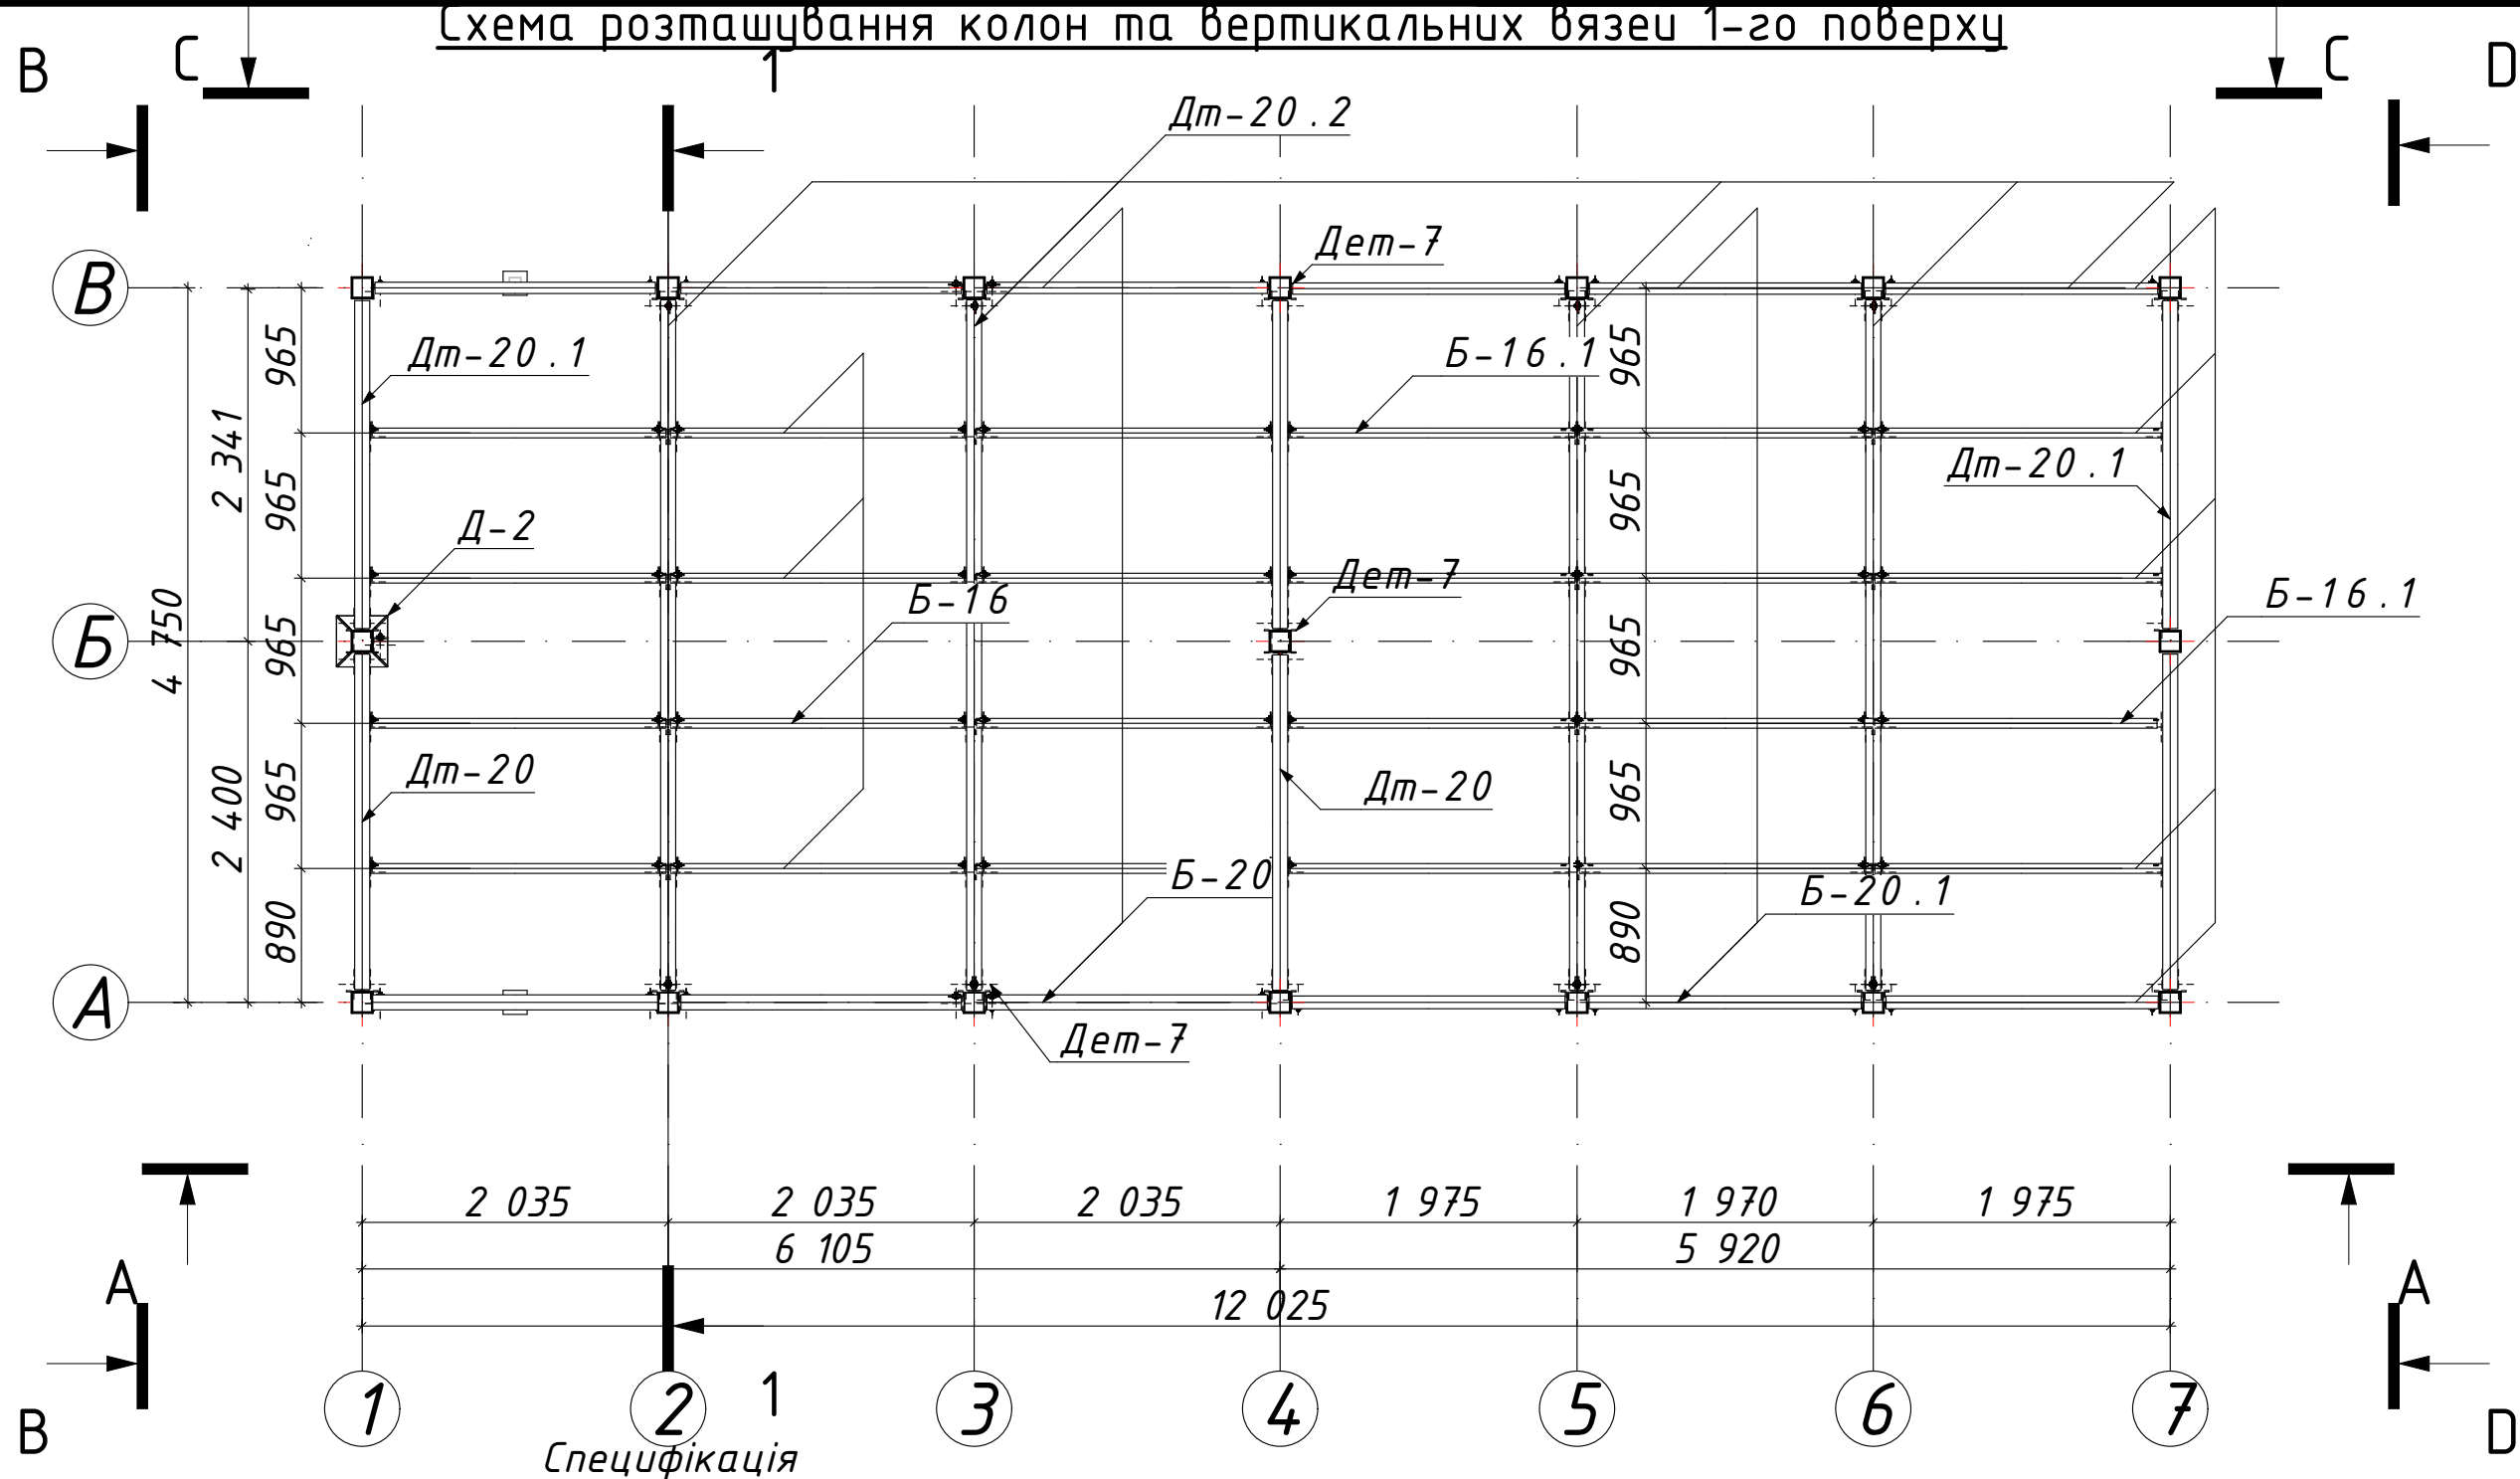








Специфікація

Поз.	Значення	Найменування	Кільк.	Маса	Прим.
Б-20	ГОСТ 8239-89	□ П20 L=1,87м/п	6	0,206	
Б-20.1	ГОСТ 8239-89	□ П20 L=1,81м/п	6	0,199	
Дт-20	ГОСТ 8239-89	┐ 20К2 L=4,59 м/п	3	0,348	
Дт-20.1	ГОСТ 8239-89	┐ 20К2 L=1,95 м/п	3	0,148	
Дт-20.2	ГОСТ 8239-89	┐ 20к2 L=1,95 м/п	4	0,197	
Б-16	ГОСТ 8239-89	□ П16 L=2,00м/п	12	0,379	
Б-16.1	ГОСТ 8239-89	□ П16 L=1,95м/п	12	0,370	
				1,85	


						10-08/23-1 ТС				
						Розміщення тимчасових споруд для провадження підприємницької діяльності по вул. Лесі Українки в с. Святопетрівське, Білогородської ТГ , Київської області				
Змін.	Кільк.	Арк.	№Док.	Підпис.	Дата					
ГАП						Тимчасова споруда 2		Стадія	Аркуш	Аркушів
								08.3.6.19.6		
Розробив						Схема розташування плити перекриття 1-го поверху				
Н.контроль										

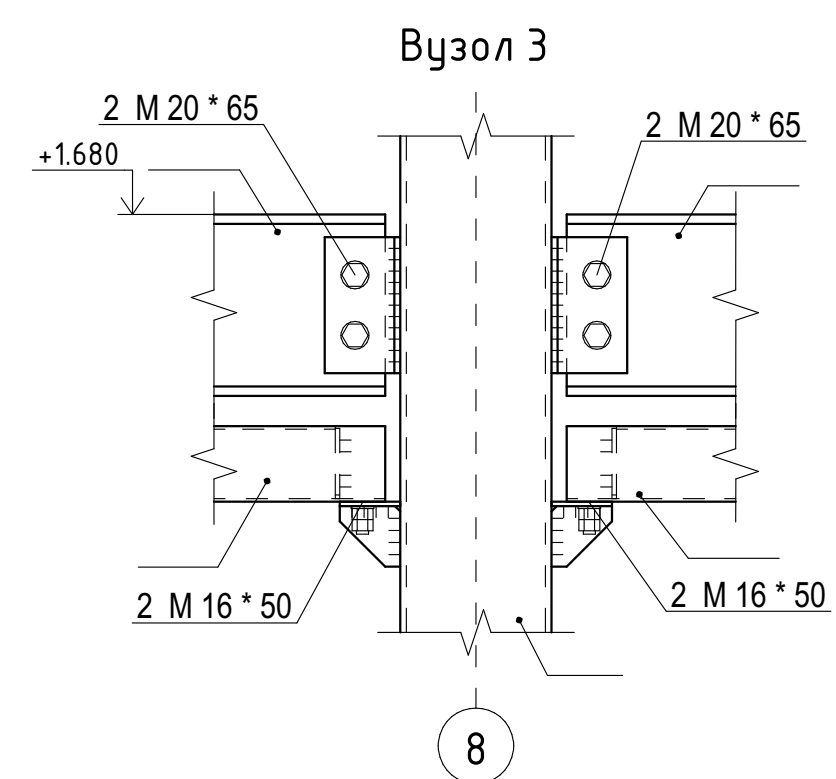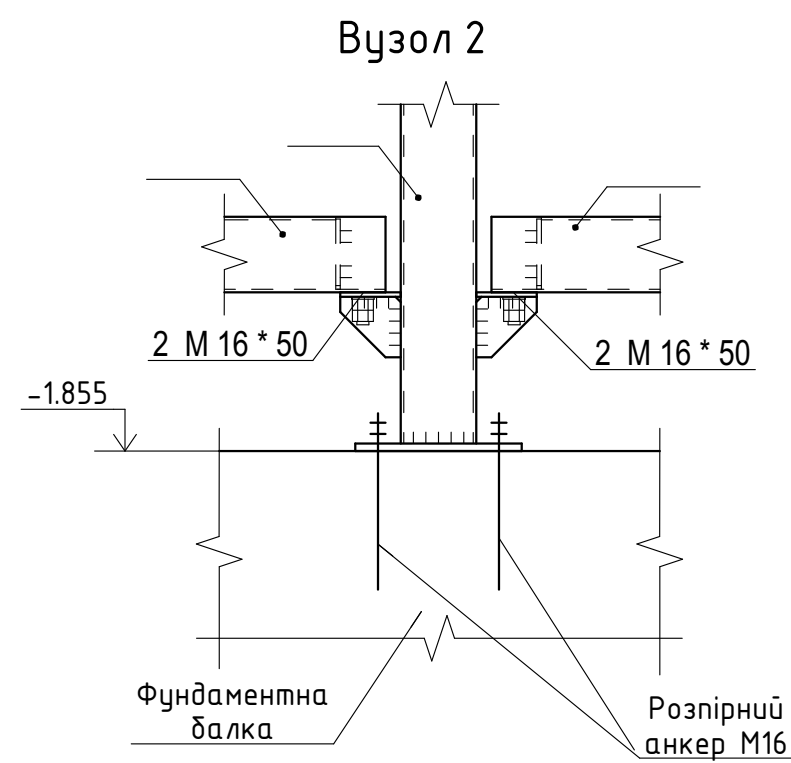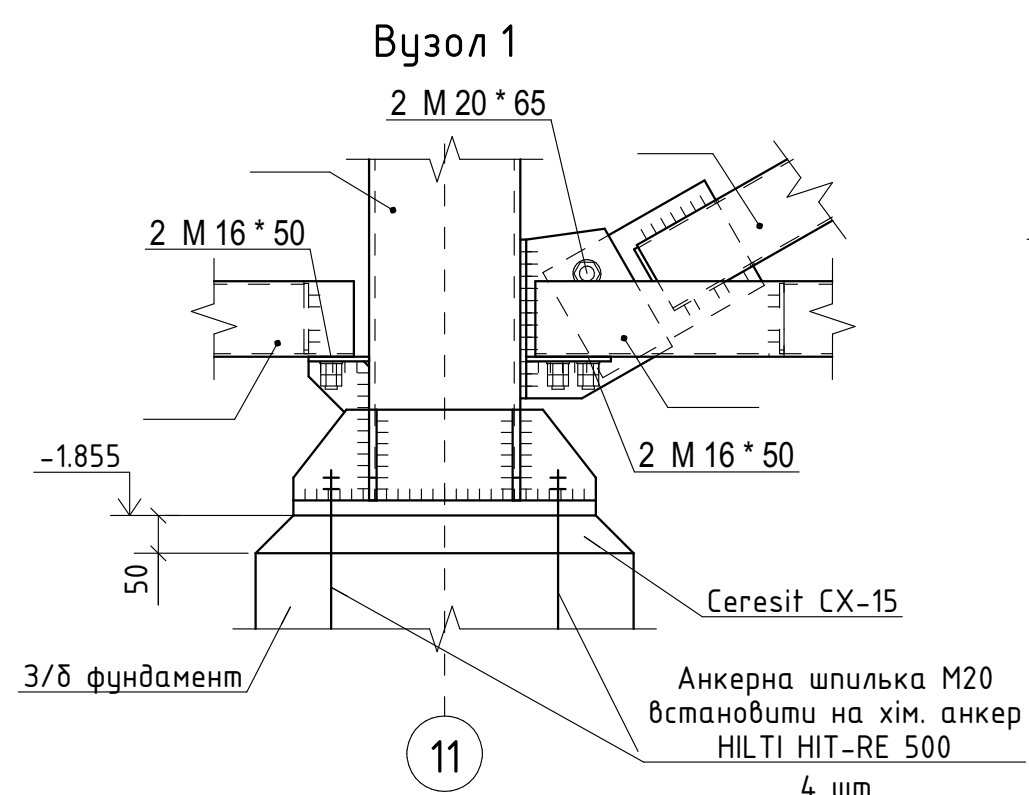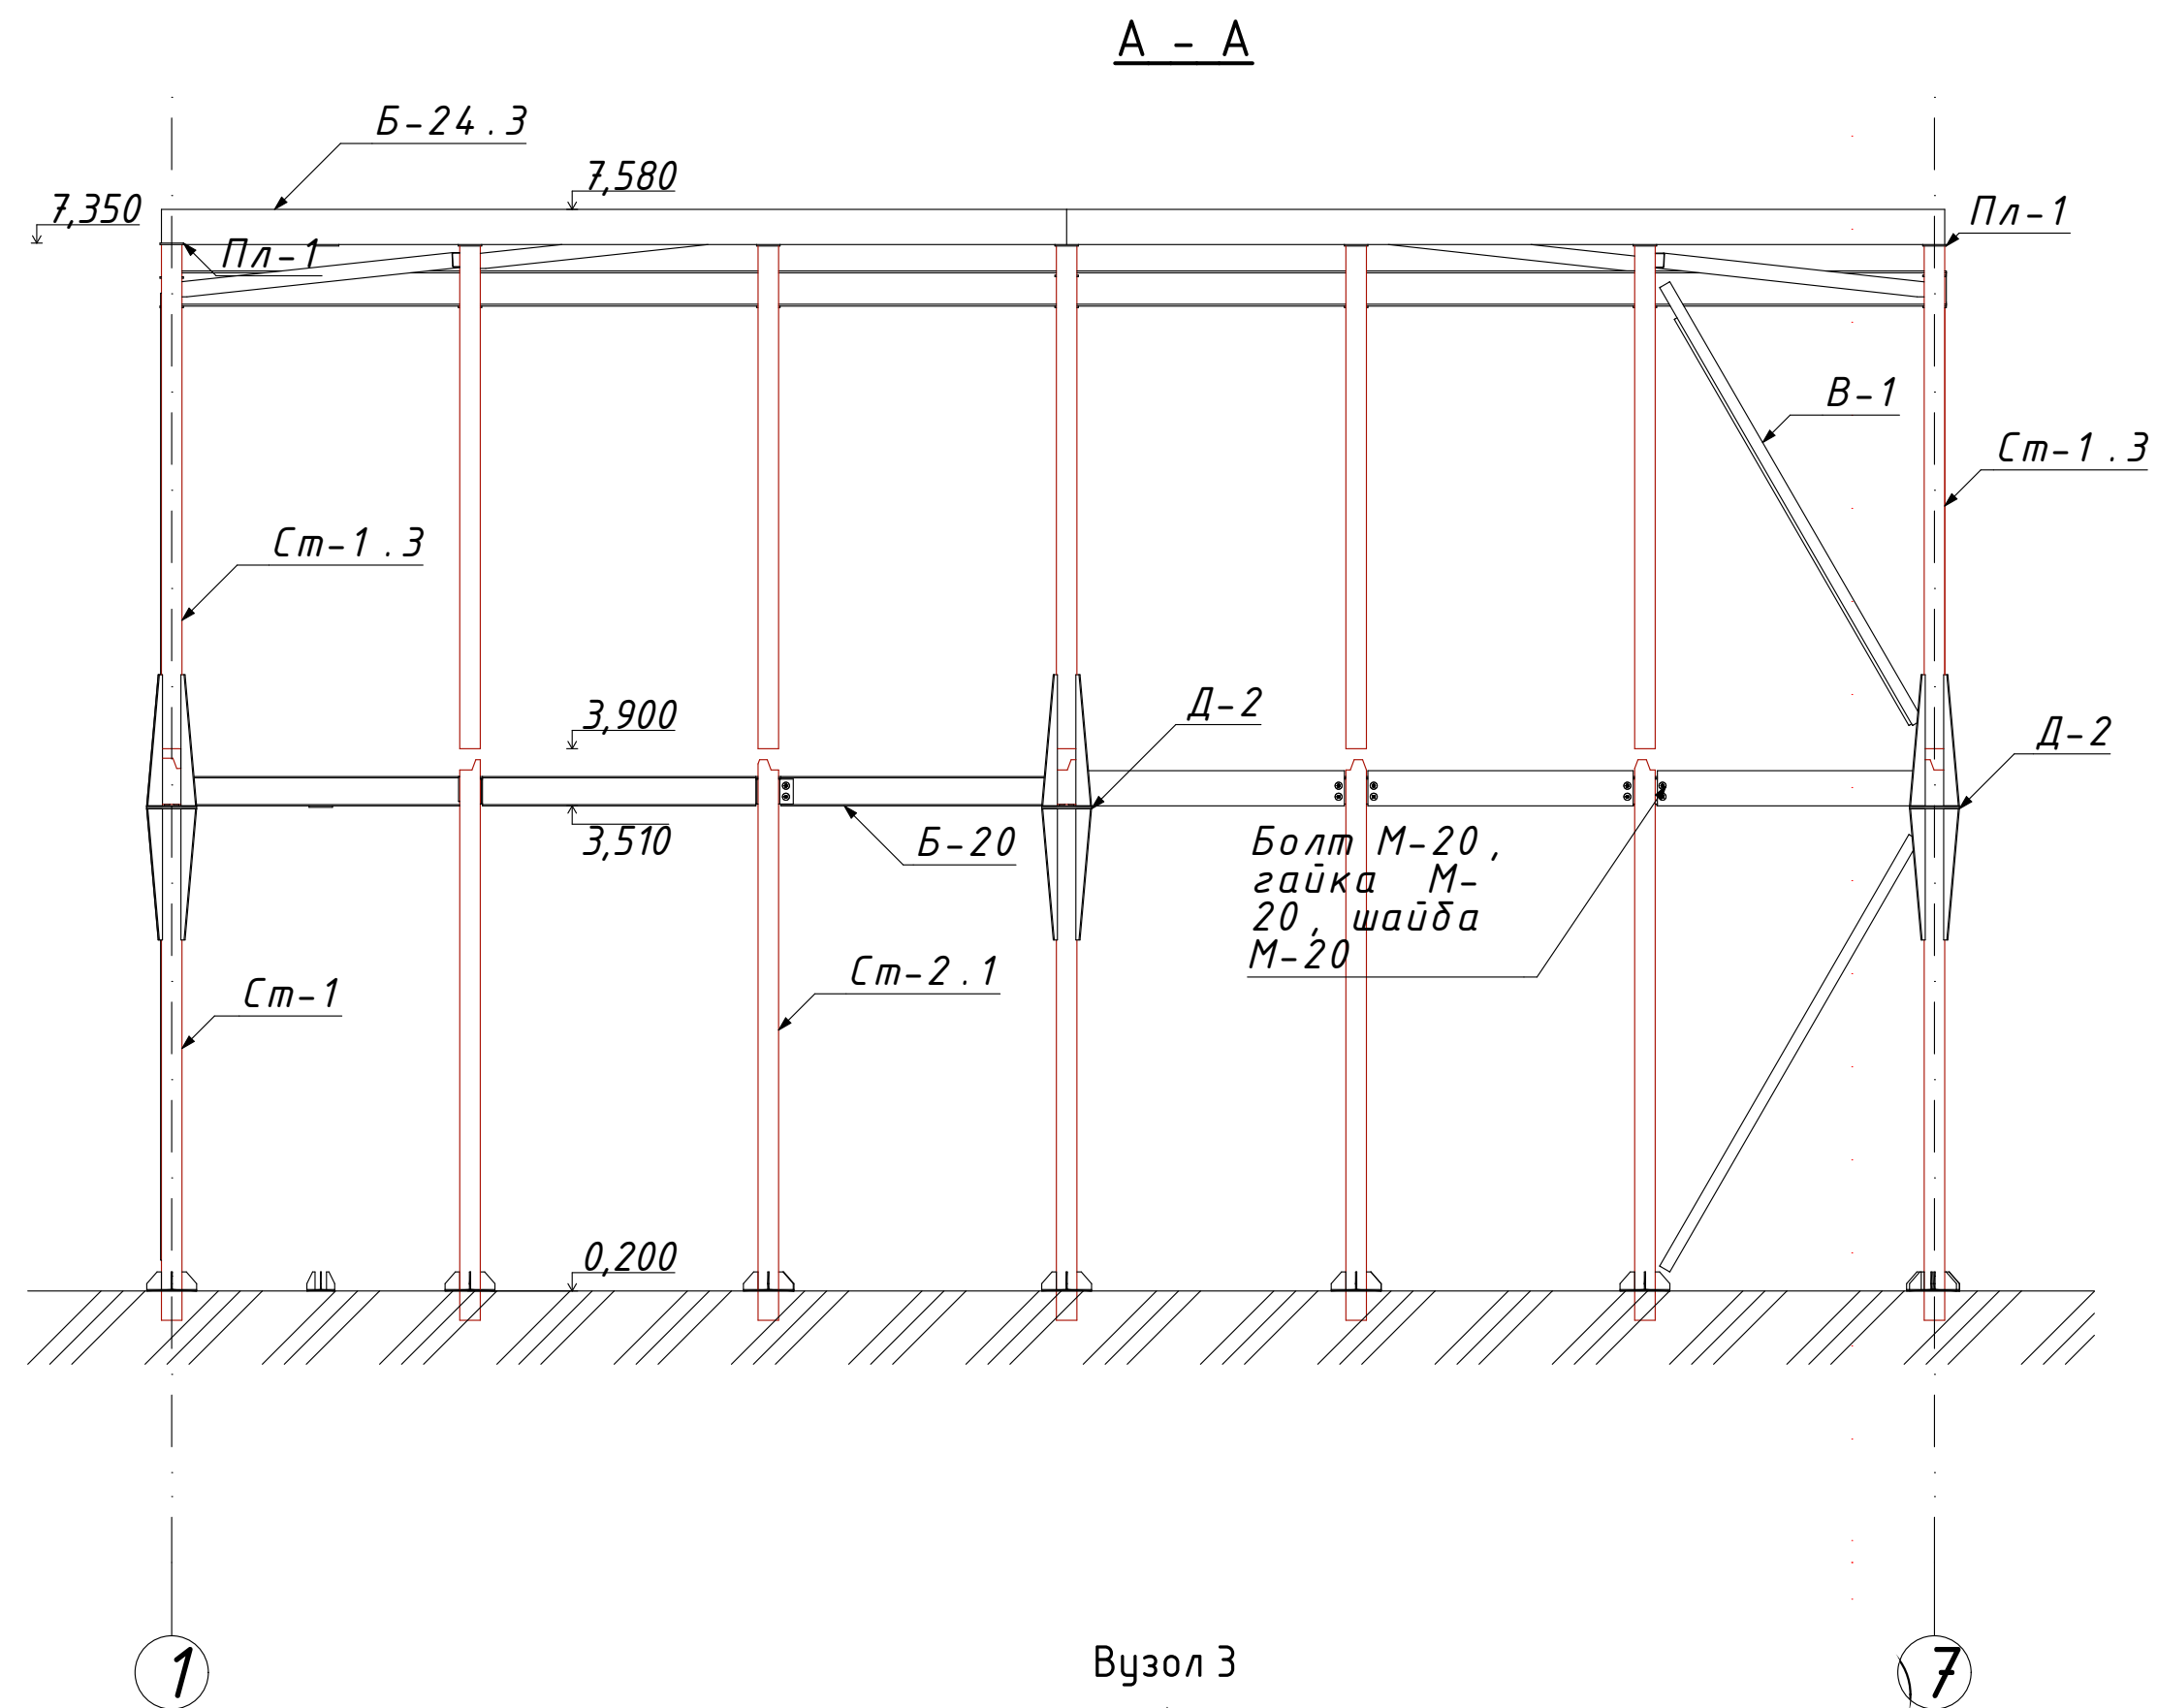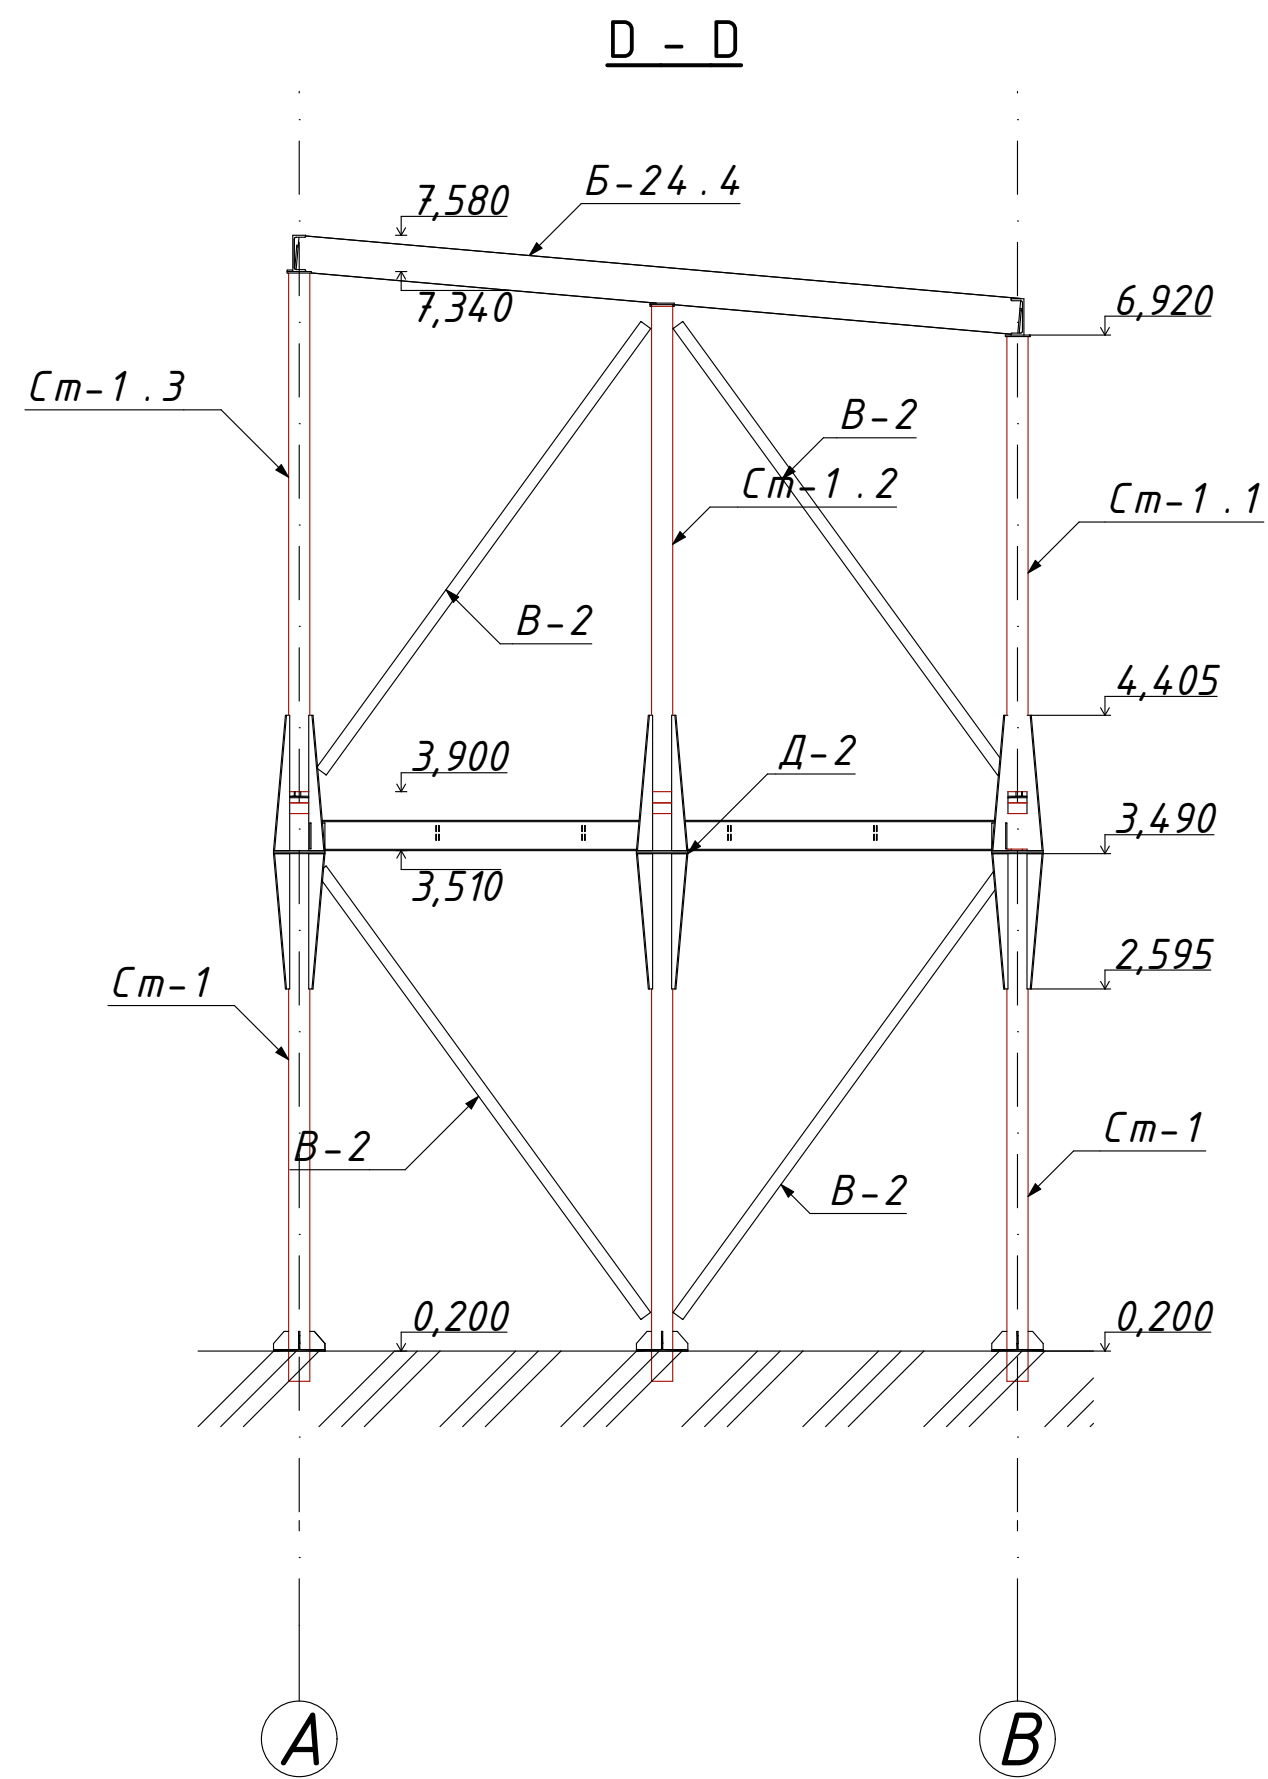






						02/08-23-AP			
Зм.	Кільк.ч.	Арк.	№Док.	Підп.	Дата				
Житловий будинок						Стадія	Аркуш	Аркушів	
							08.3.6.19.7		
ГАП				08.23	Розріз 1 - 1				
Норм. контр.									
Перевірю									
Розроблю									

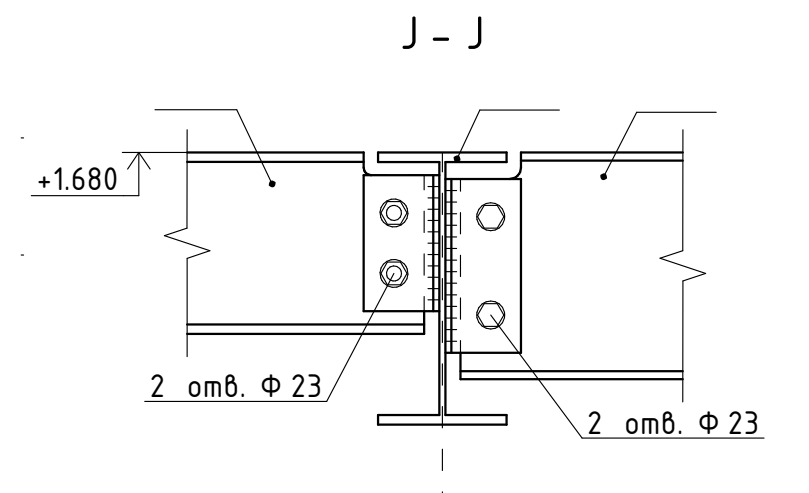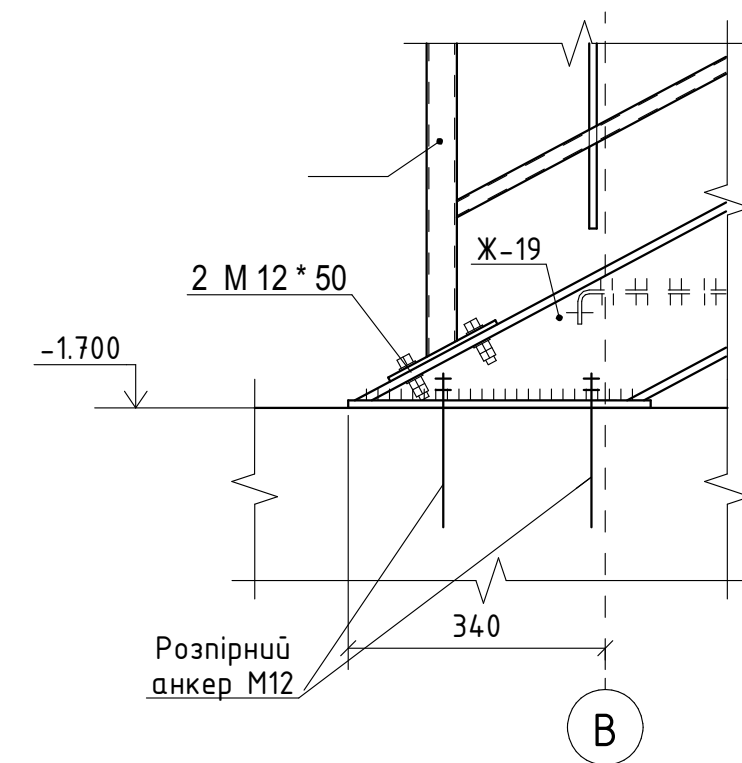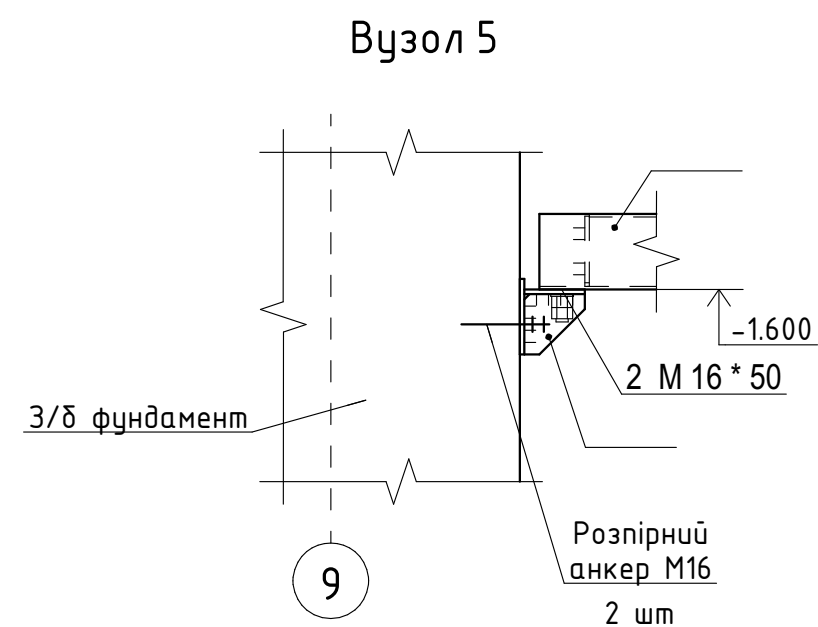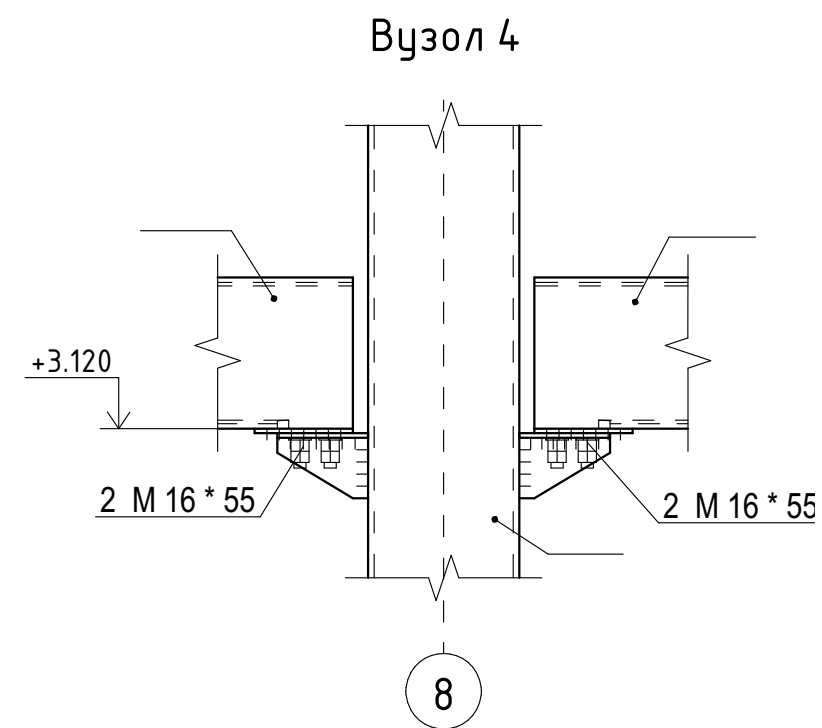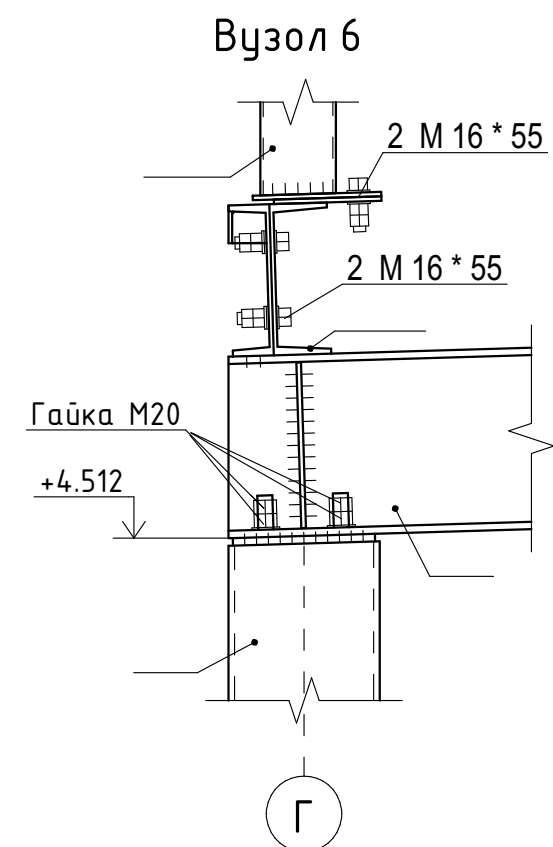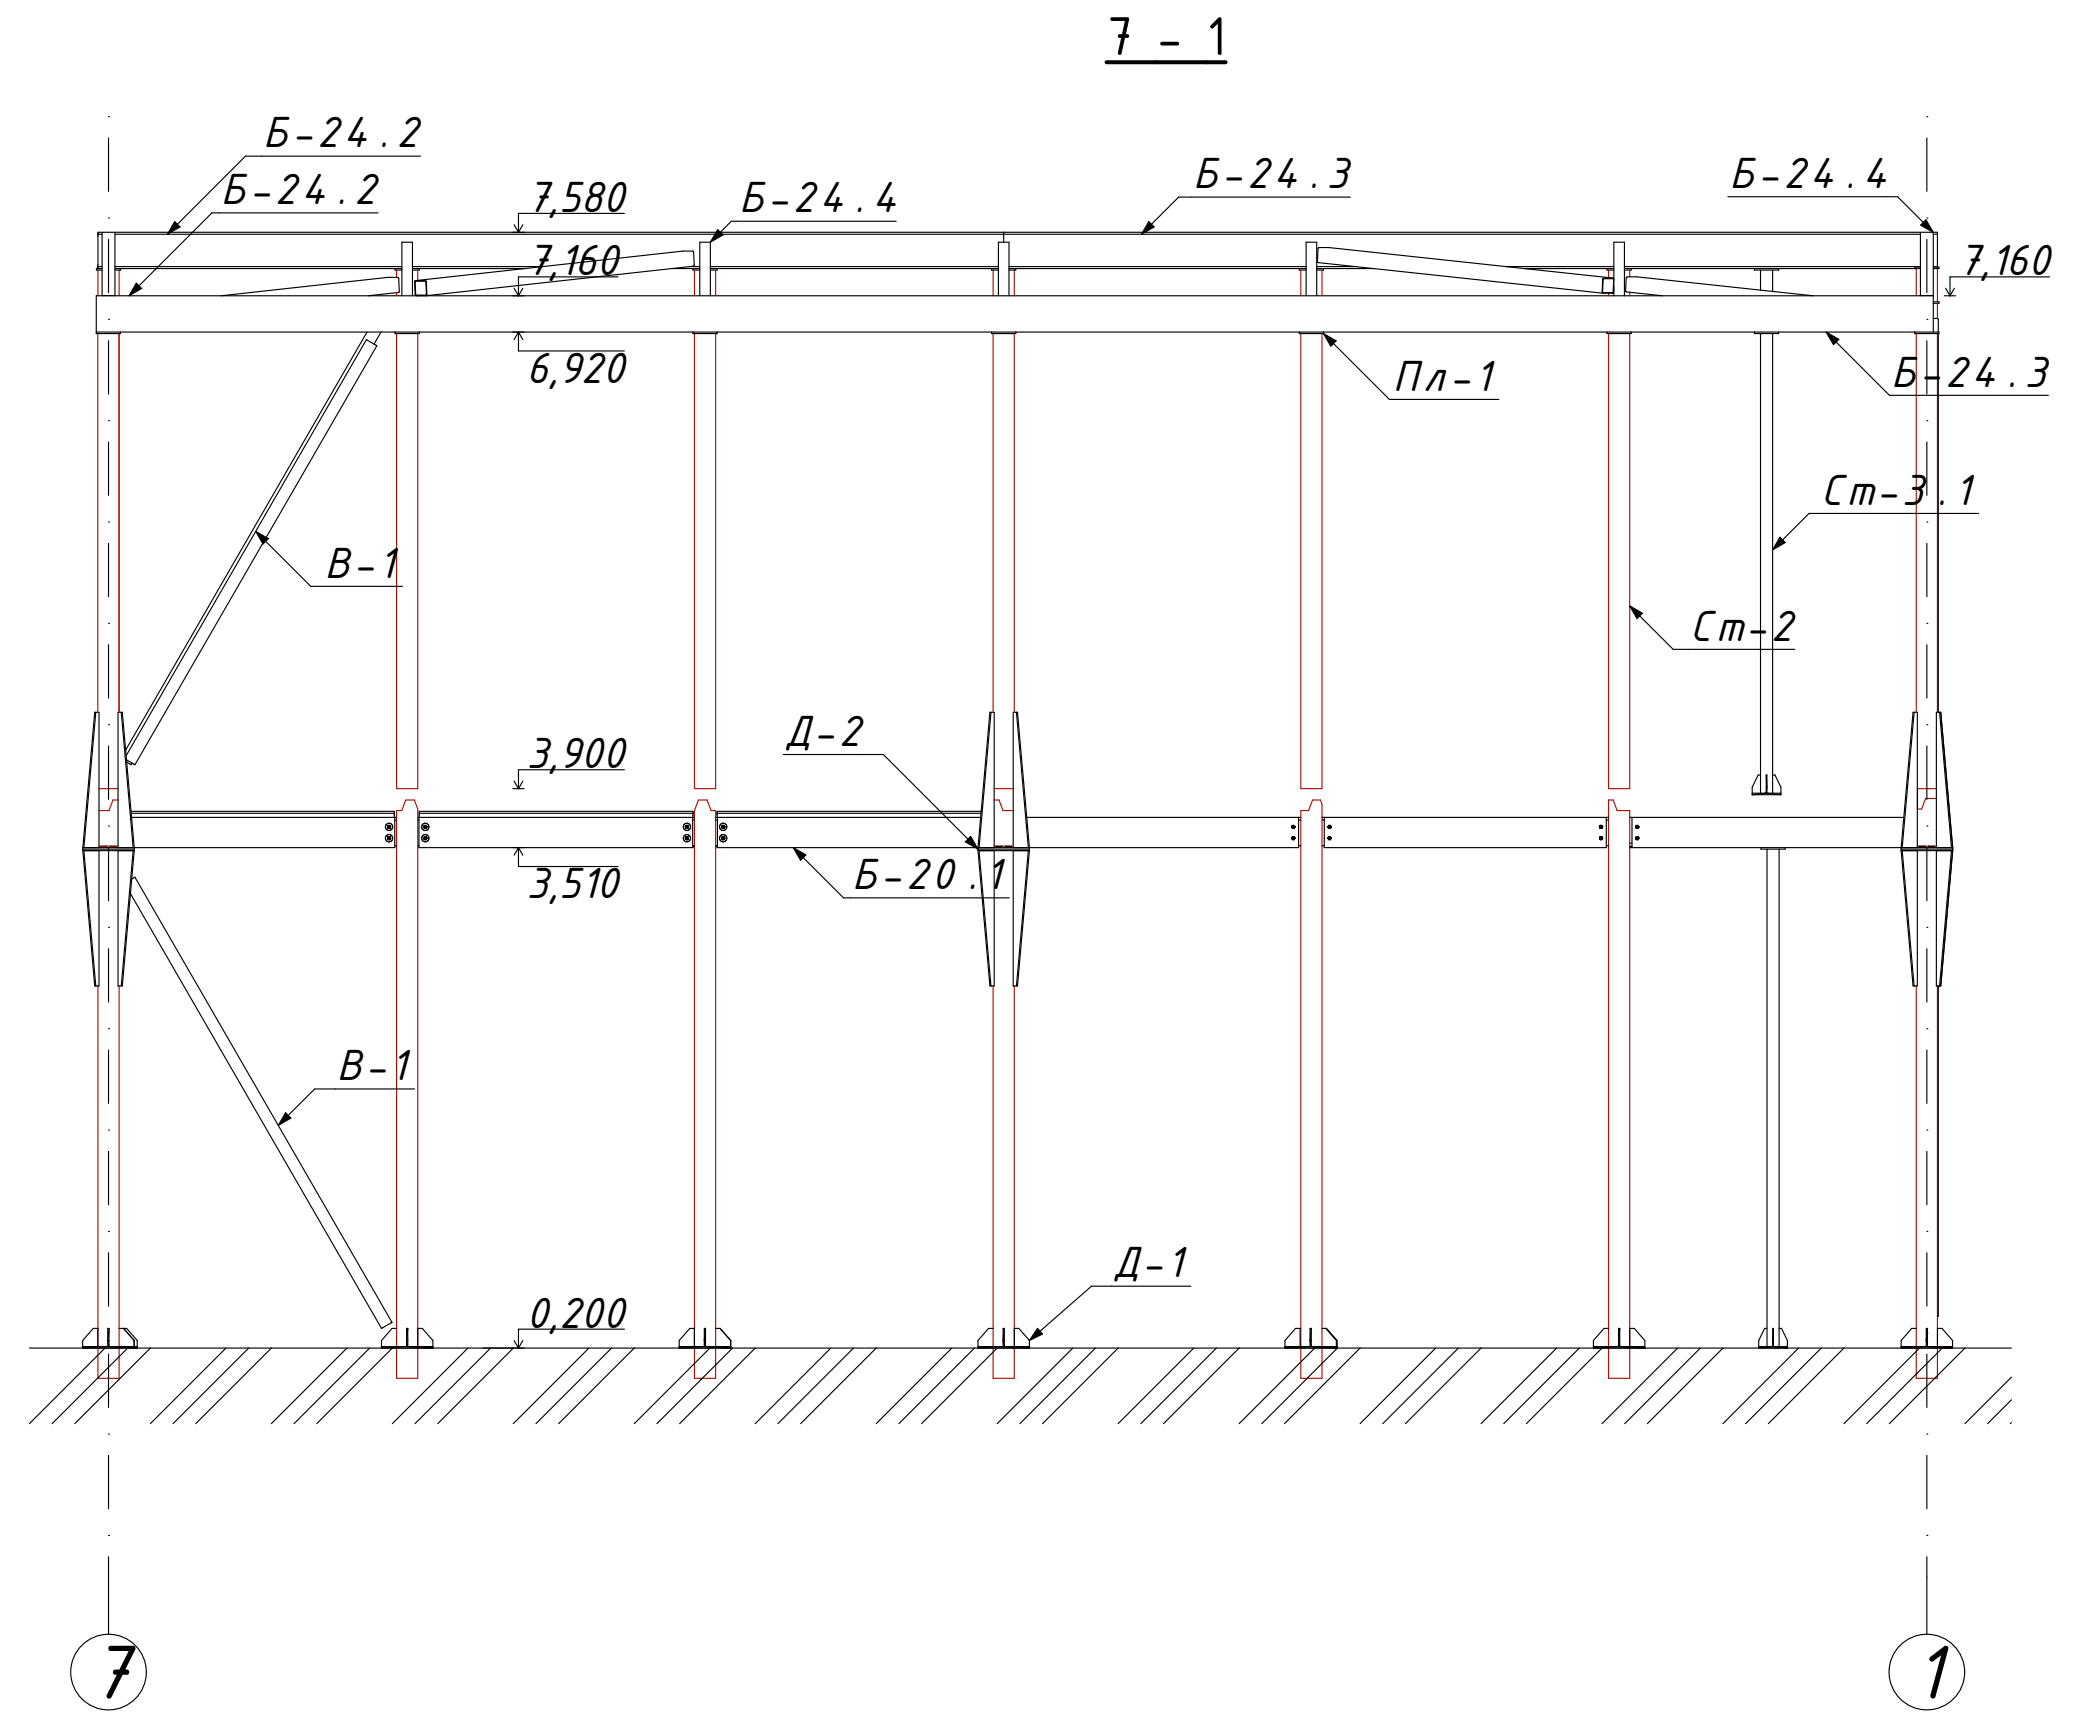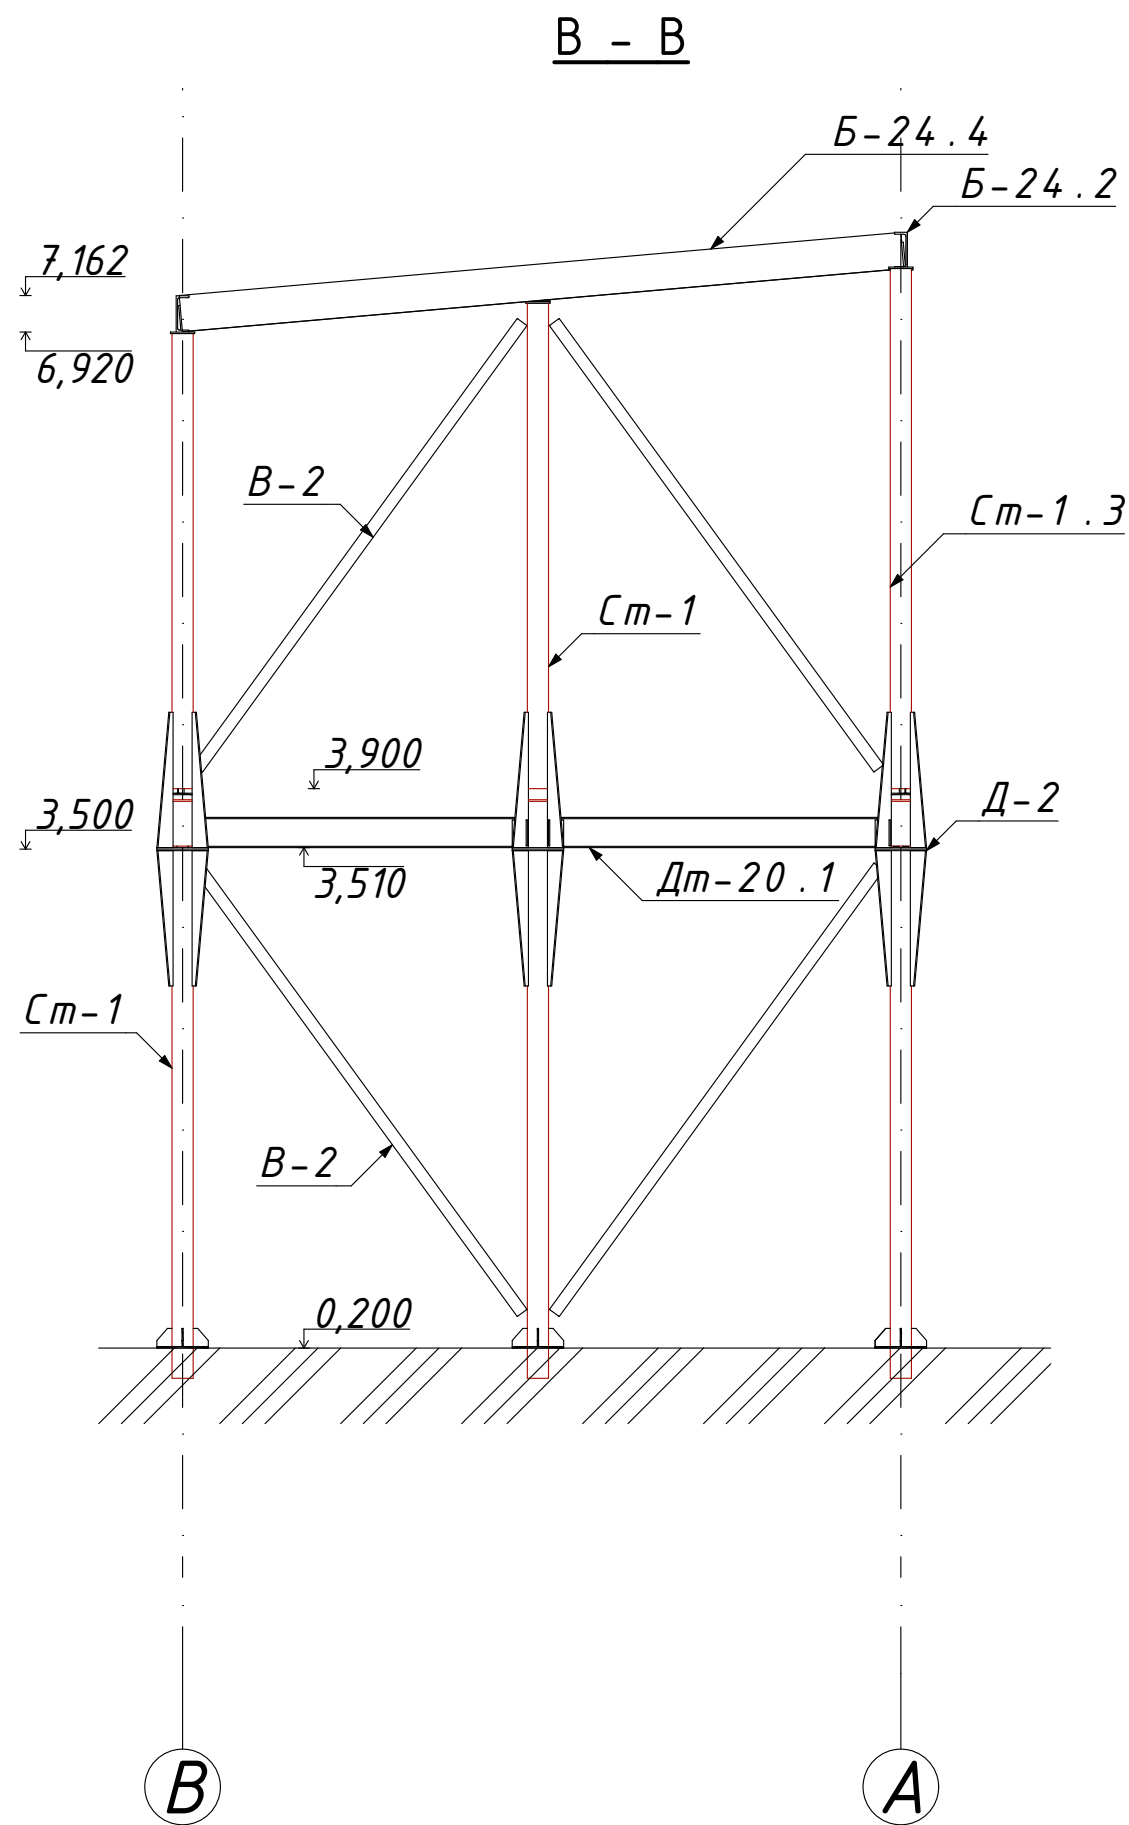

						02/08-23-AP			
Зм.	Кільк-сть	Арк.	№Док.	Підп.	Дата				
						Житловий будинок	Стадія	Аркуш	Аркушів
								08.3.6.19.8	
ГАП									
Норм. контр.						Специфікація металопрокату			
Перевірюб									
Розроблює									

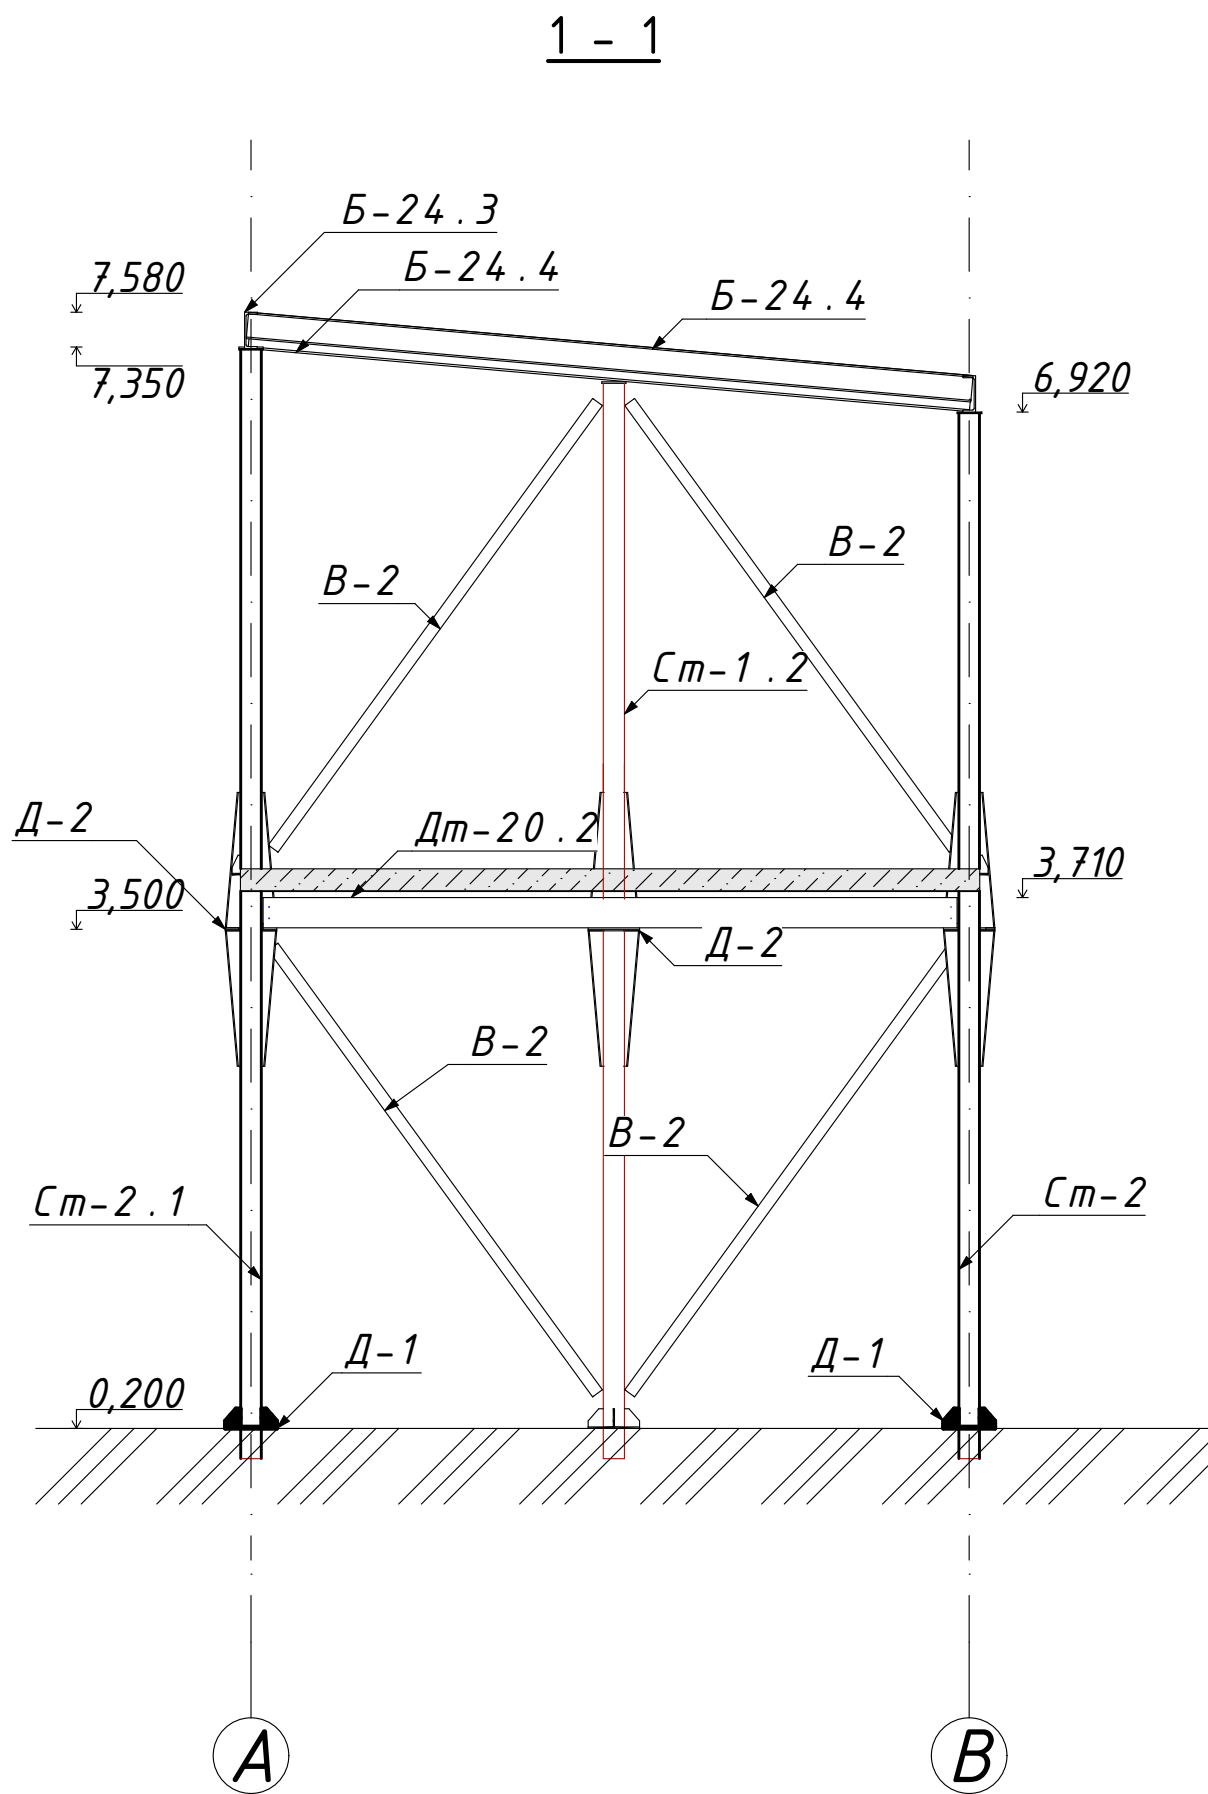

						10-08/23-1 ТС		
						Розміщення тимчасових споруд для провадження підприємницької діяльності по вул. Лесі Українки в с. Святопетрівське, Білогородської ТГ, Київської області		
Змін.	Кільк.	Арк.	№Док.	Підпис.	Дата		Стадія	Аркуш
						Тимчасова споруда 2		08.3.6.19.9
ГАП						Розріз 1 - 1		
Розробив								
Н.контроль								

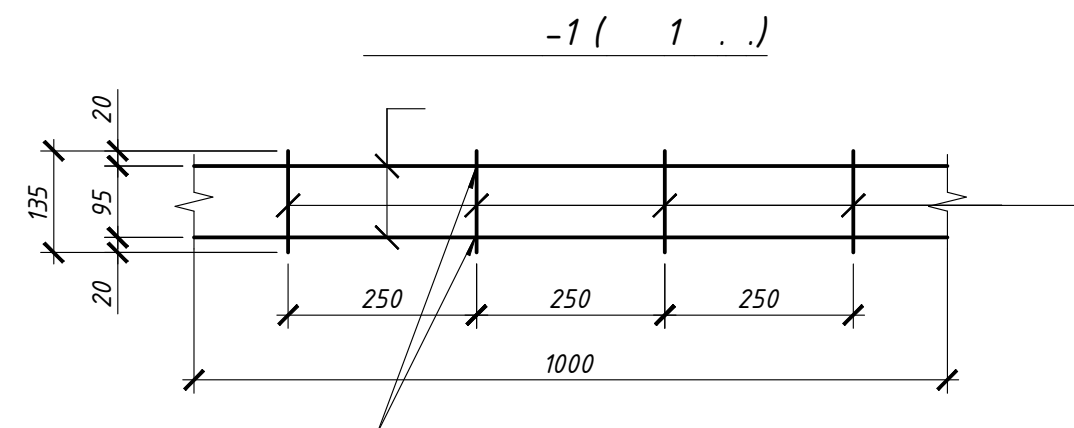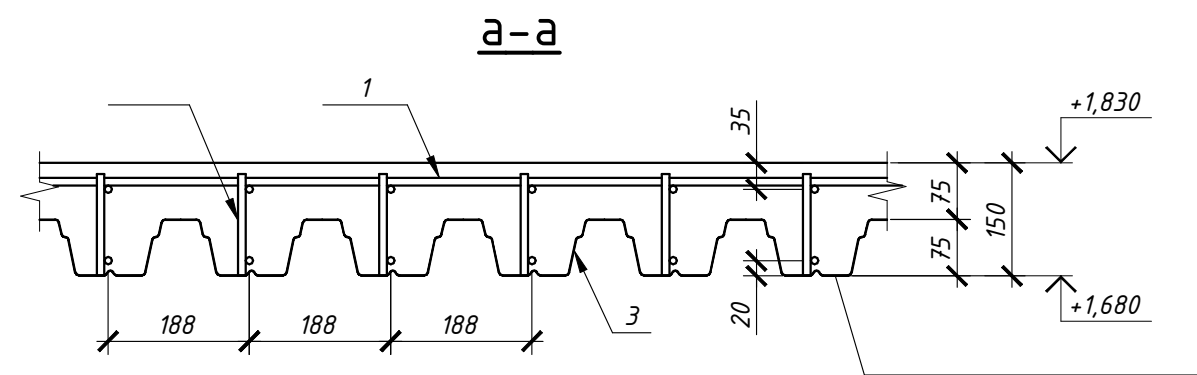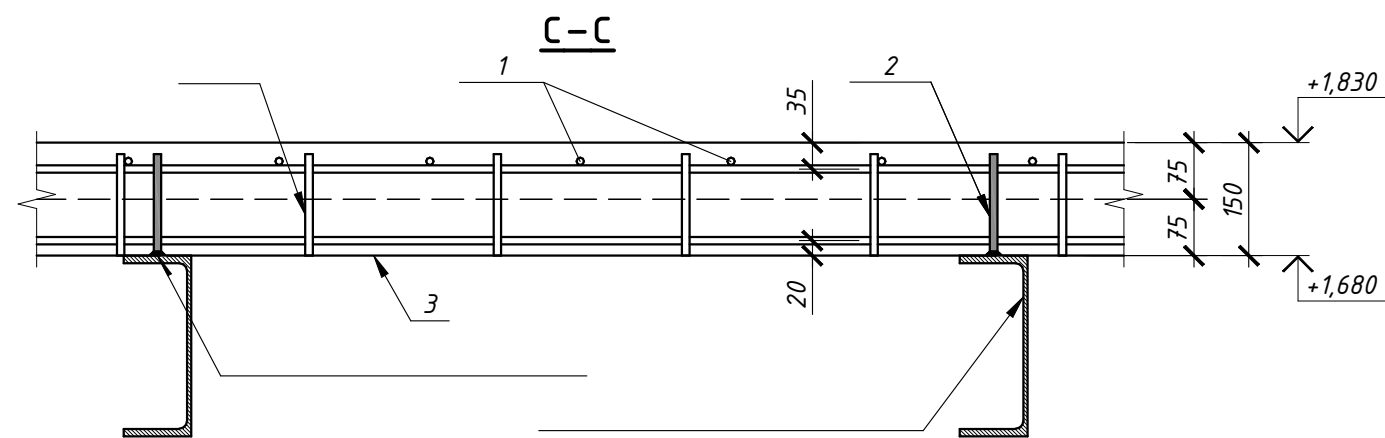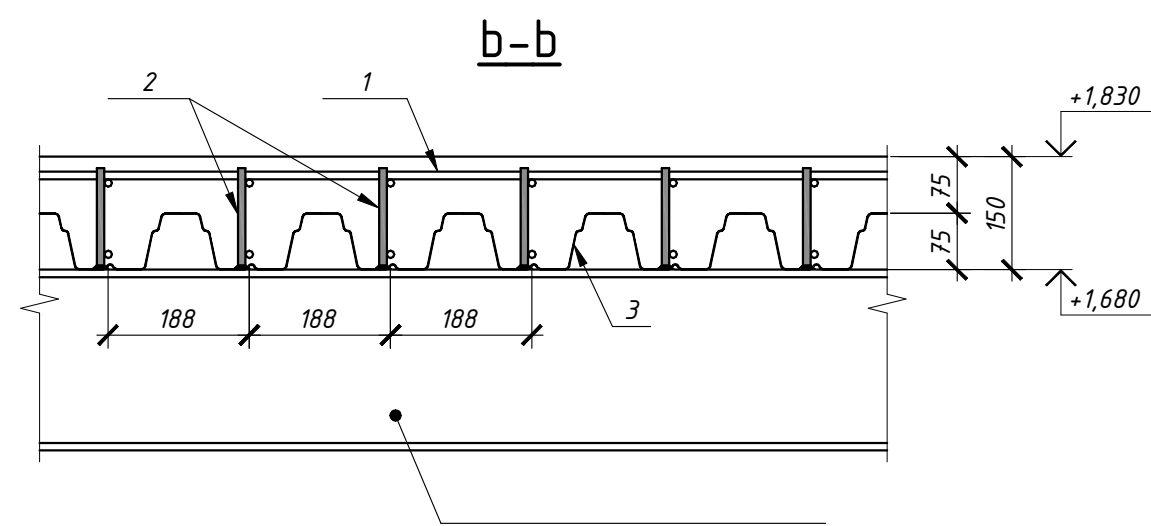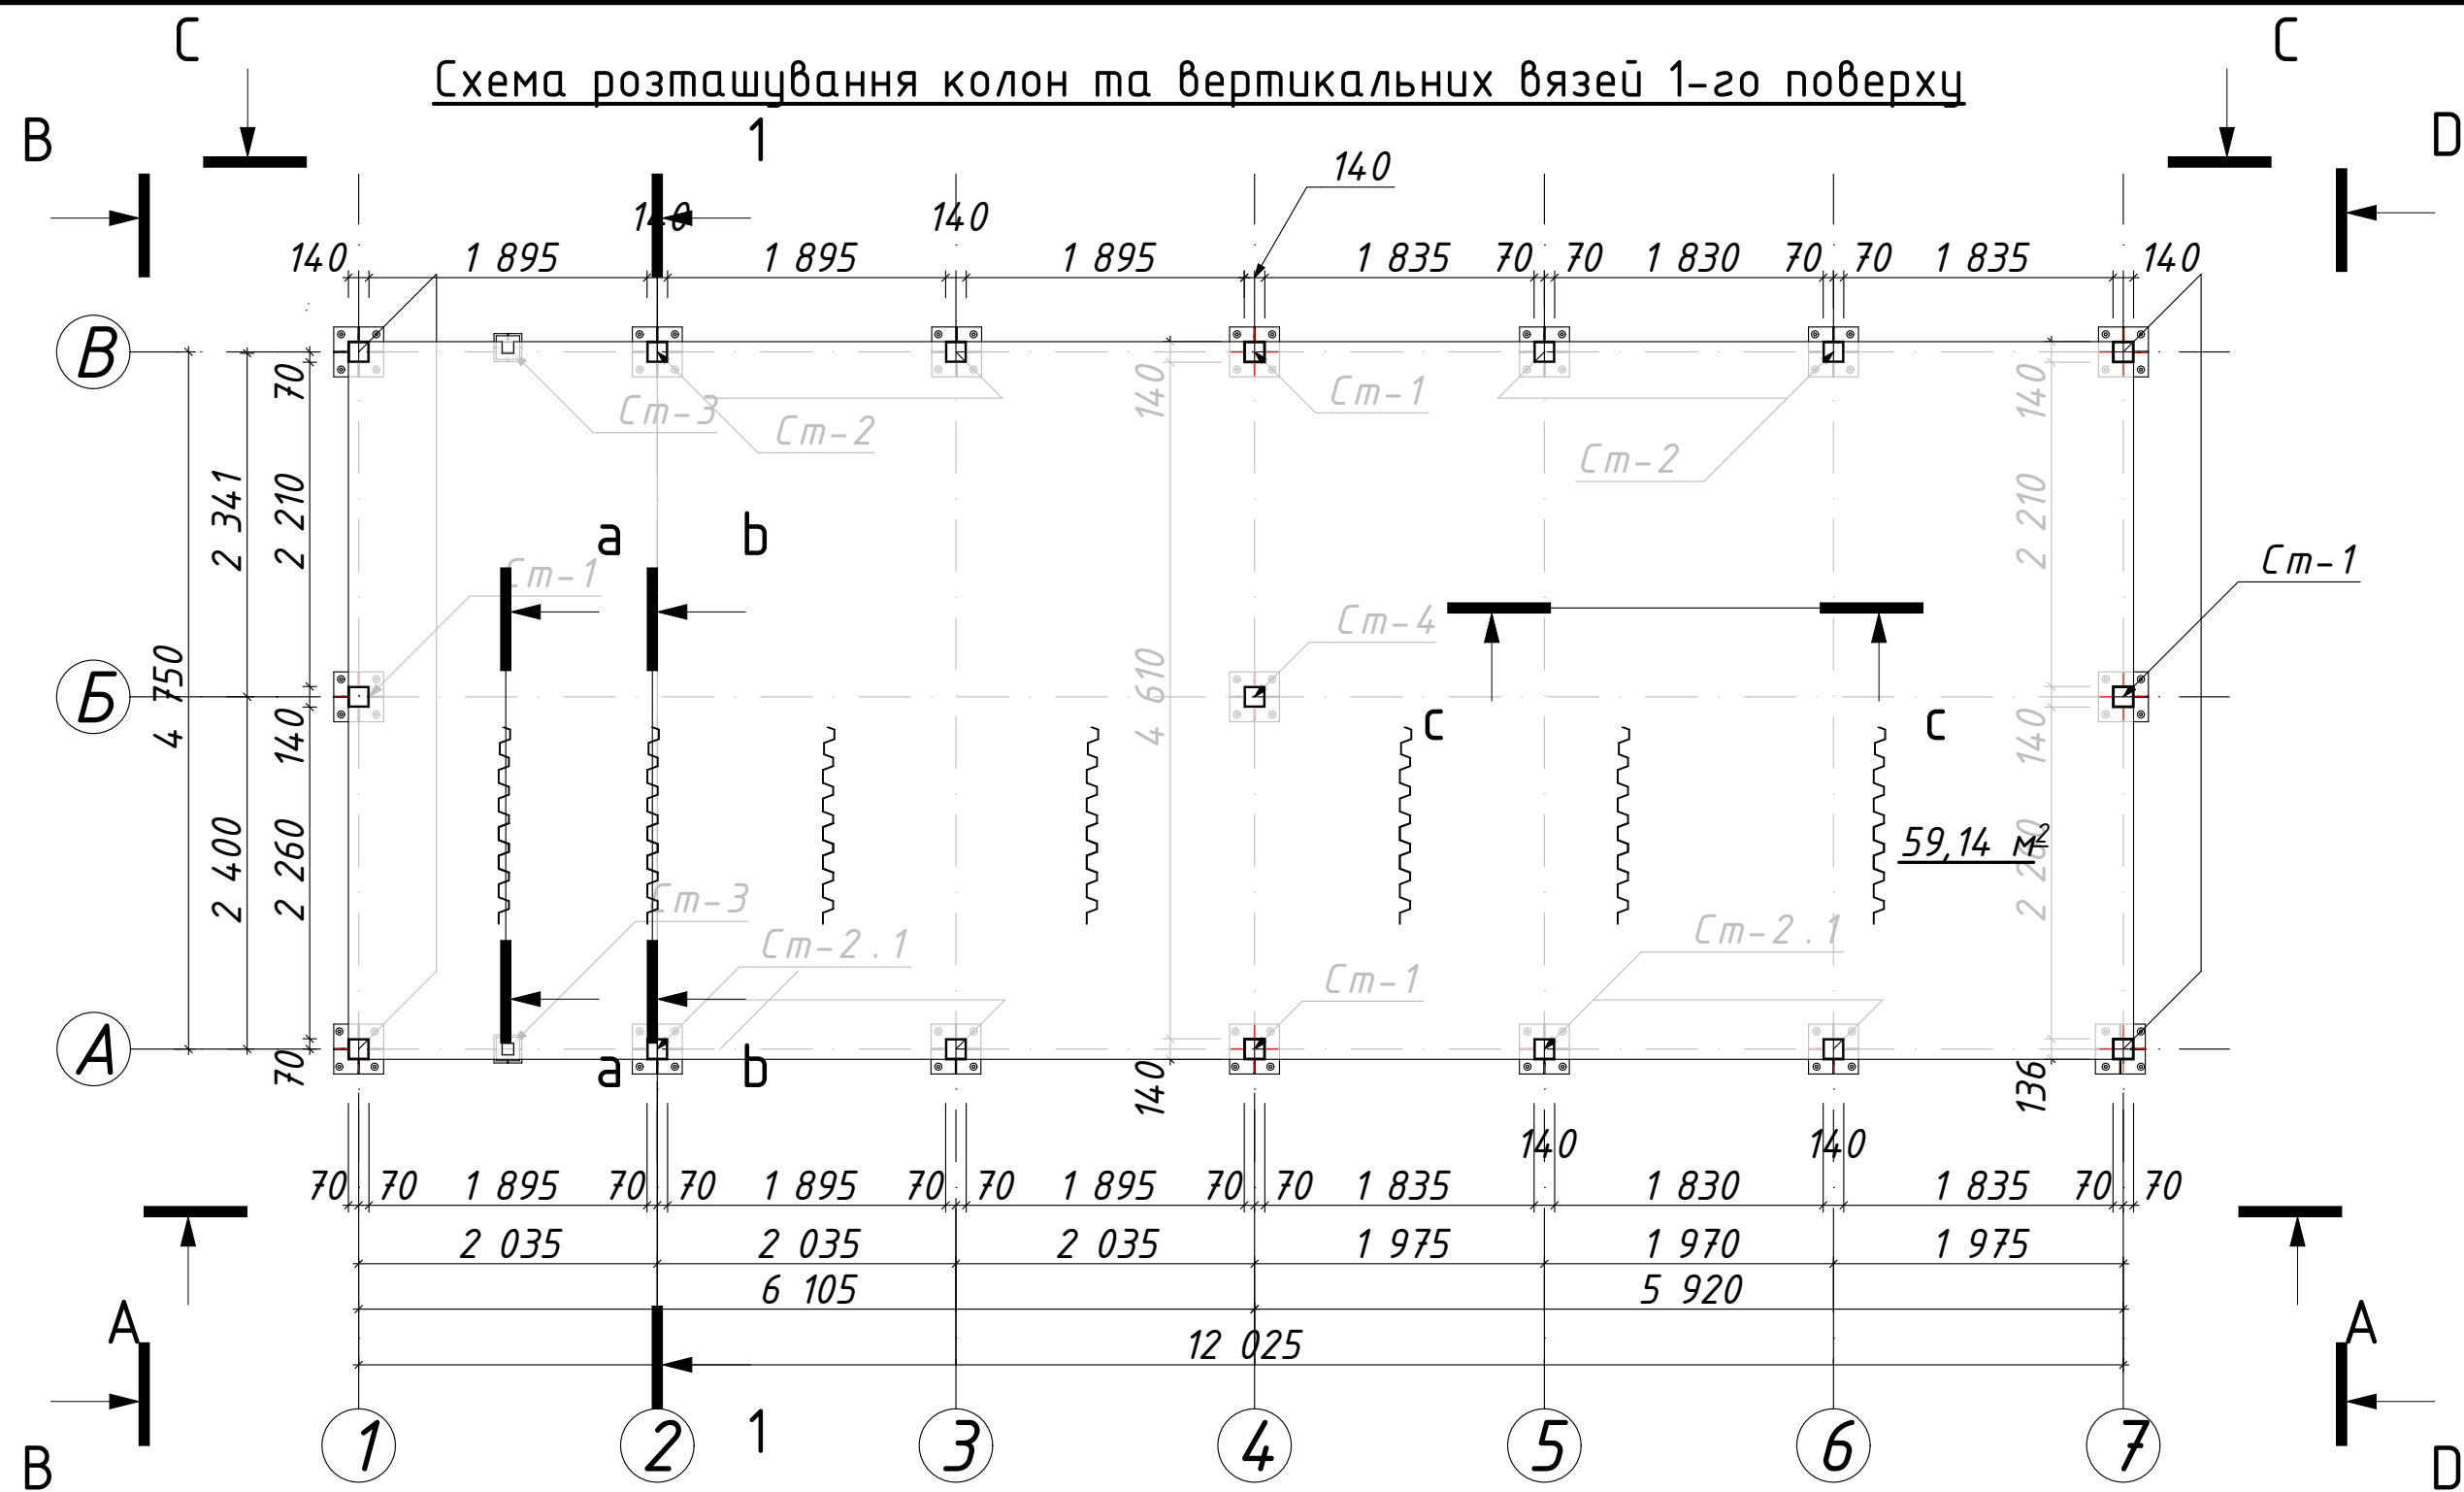

						02/08-23-АР			
Зм.	Кільк.шт.	Арк.	№Док.	Підп.	Дата				
						Житловий будинок		Стадія	Аркуш
									08.3.6.19.1 0
ГАП					08.23	Схема розташування плити перекриття			
Норм. контр.									
Перевірюб									
Розроблюб									