

Погоджено:

Формат: А3

Інв. № од.

Зам. інв. №

Підпис і дата

Відомість основних комплектів робочих креслень

Позначення	Найменування	Примітка
ГП	Генеральний план та благоустрій	
АБ1	Архітектурно-будівельні рішення (зовнішнє опорядження)	
АБ2	Архітектурно-будівельні рішення (внутрішнє опорядження)	
ПОФ	Паспорт опорядження фасадів	

Відомість робочих креслень основного комплекту

Аркуш	Найменування	Примітка
1	Загальні дані по робочим кресленням	
2	Ситуаційний план (М 1:2000)	
3	Генеральний план (М 1:500). Експлікація будівель та споруд генерального плану.	
4	Схема улаштування доріжок та зон відпочинку. Відомість демонтажних робіт тротуарів та доріжок. Зведена таблиця об'ємів робіт.	
5	Покриття пішохідних доріжок та тротуарів (тип І). Схема улаштування карману. Відомість пішохідних доріжок та тротуарів.	
6	Фундамент ФМ-1. Специфікація елементів та матеріалів.	

Відомість специфікації

Аркуш	Найменування	Примітка
1	Загальні дані по робочим кресленням	
3	Генеральний план (М 1:500). Експлікація будівель та споруд генерального плану.	
4	Відомість демонтажних робіт тротуарів та доріжок. Зведена таблиця об'ємів робіт.	
5	Відомість пішохідних доріжок та тротуарів.	
6	Специфікація елементів та матеріалів.	

Відомість документів на які посилаються та які додаються

Позначення	Найменування	Примітка
ДБН А.3.1-5-2016	Організація будівельного виробництва	
ДБН А.3.2-2-2009	ССБП. Охорона праці і промислова безпека в будівництві	
ДБН В.1.1-7-2016	Захист від пожежі. Пожежна безпека об'єктів будівництва	
ДБН В.1.2-7-2008	СНББ. Основні вимоги до будівель і споруд. Пожежна безпека	
ДБН В.1.2-10-2008	СНББ. Основні вимоги до будівель і споруд. Захист від шуму	
ДБН В.2.2.5-97	Будинки та споруди. Захисні споруди цивільного захисту	
НАКАЗ № 579 від 09.07.2018	Про затвердження вимог з питань використання та обліку фонду захисних споруд цивільного захисту	
ДБН В. 2.6-220.2017	Покриття будівель і споруд	
ДБН В.2.6-98.2009	Конструкції будівель та споруд. Бетонні та залізобетонні конструкції	
СНІП 2.03.11-85	Захист будівельних конструкцій від корозії	
ДСТУ Б В.2.7-23-95	Будівельні матеріали. Розчини будівельні. Загальні технічні умови	
ДСТУ Б В.2.7-43-96	Будівельні матеріали. Бетони важкі. Технічні умови	

Загальні вказівки:

1. Даний розділ проекту розроблений на підставі завдання на проектування, технічного завдання та вихідних даних у відповідності з вимогами чинних на території України норм, правил та стандартів, у тому числі і по пожежній безпеці;
2. Види робіт, на котрі необхідно складення актів огляду прихованих робіт прийняти згідно вимог додатку Н ДБН А.3.1-5:2016 "Організація будівельного виробництва";
3. Усі матеріали, що застосовуються при виконання робіт мають бути сертифікованими та допущеними до застосування на території України, документи передані замовнику;
4. До початку проведення підготовчих робіт необхідно отримати від власника земельної ділянки акт обстеження зелених насаджень, що підлягають видаленню із відповідними погодженнями та вказаними заходами щодо відновлення насаджень у відповідності з вимогами нормативних актів;
5. Роботи по озелененню виконувати у відповідності з вимогами ДСТУ-Н Б В.2.1-28:2013 "Настанова щодо проведення земляних робіт та улаштування основ і спорудження фундаментів";
6. Улаштування тактильних смуг виконати відповідно до ДБН В.2-40:2018 "Інклюзивність будівель і споруд".

Зм.

Кіл.

Арк.

№ док.

Підпис

Дата

ГАП

ГП

Перевірив

Розробив

Н. контроль

Корж

Надточій

Корж

05.24

05.24

05.24

04-24/01 ГП

Капітальний ремонт (термомодернізація) корпусу поліклініки Комунального некомерційного підприємства "Макарівська багатопрофільна лікарня інтенсивного лікування" Макарівської селищної ради, пошкодженого в результаті воєнних дій, за адресою: Київська обл., Бучанський р-н, смт Макарів, вул. Хмельницького Богдана, 62-А"

Генеральний план та благоустрій

Загальні дані по робочим кресленням

Стадія

Аркуш

Аркушів

РП

1

ФОП Корж В.І.
м. Чернігів

Формат: А3	Інв. № од.	Підпис і дата	Зам. інв. №	Погоджено:			



						04-24/01 ГП				
						"Капітальний ремонт (термомодернізація) корпусу поліклініки Комунального некомерційного підприємства "Макарівська багатопрофільна лікарня інтенсивного лікування" Макарівської селищної ради, пошкодженого в результаті воєнних дій, за адресою: Київська обл., Бучанський р-н, смт Макарів, вул. Хмельницького Богдана, 62-А"				
Зм.	Кіл.	Арк.	№ док.	Підпис	Дата	Генеральний план та благоустрій	Стадія	Аркуш	Аркушів	
ГАП							РП	2		
ГП		Корж			05.24					
Перевірів		Надточій			05.24					
Розробив		Корж			05.24	Ситуаційний план (М 1:2000)	ФОП Корж В.І. м. Чернігів			
Н. контроль										


Експліікація будівель та споруд

№, п.н.	Найменування та позначка	Поверховість	Площа забудови, м²	Примітки
1	Корпусу поліклініки	3	579,2	Існуюча, підлягає капітальному ремонту
2	Одноповерхова будівля лікарні	1	-	Існуюча
3	Зруйнована малоповерхова житлова забудова	2	-	Існуюча
4	бул. Богдана Хмельницького	-	-	Існуюча

Умовні позначення:

- Існуючі будівлі та споруди;
- Будівля, що проектується;
- Тротуари та проїзди;
- A

- Існуюче асфальтобетонне покриття;
- Існуючі дерева;
- Існуючі зелені насадження;

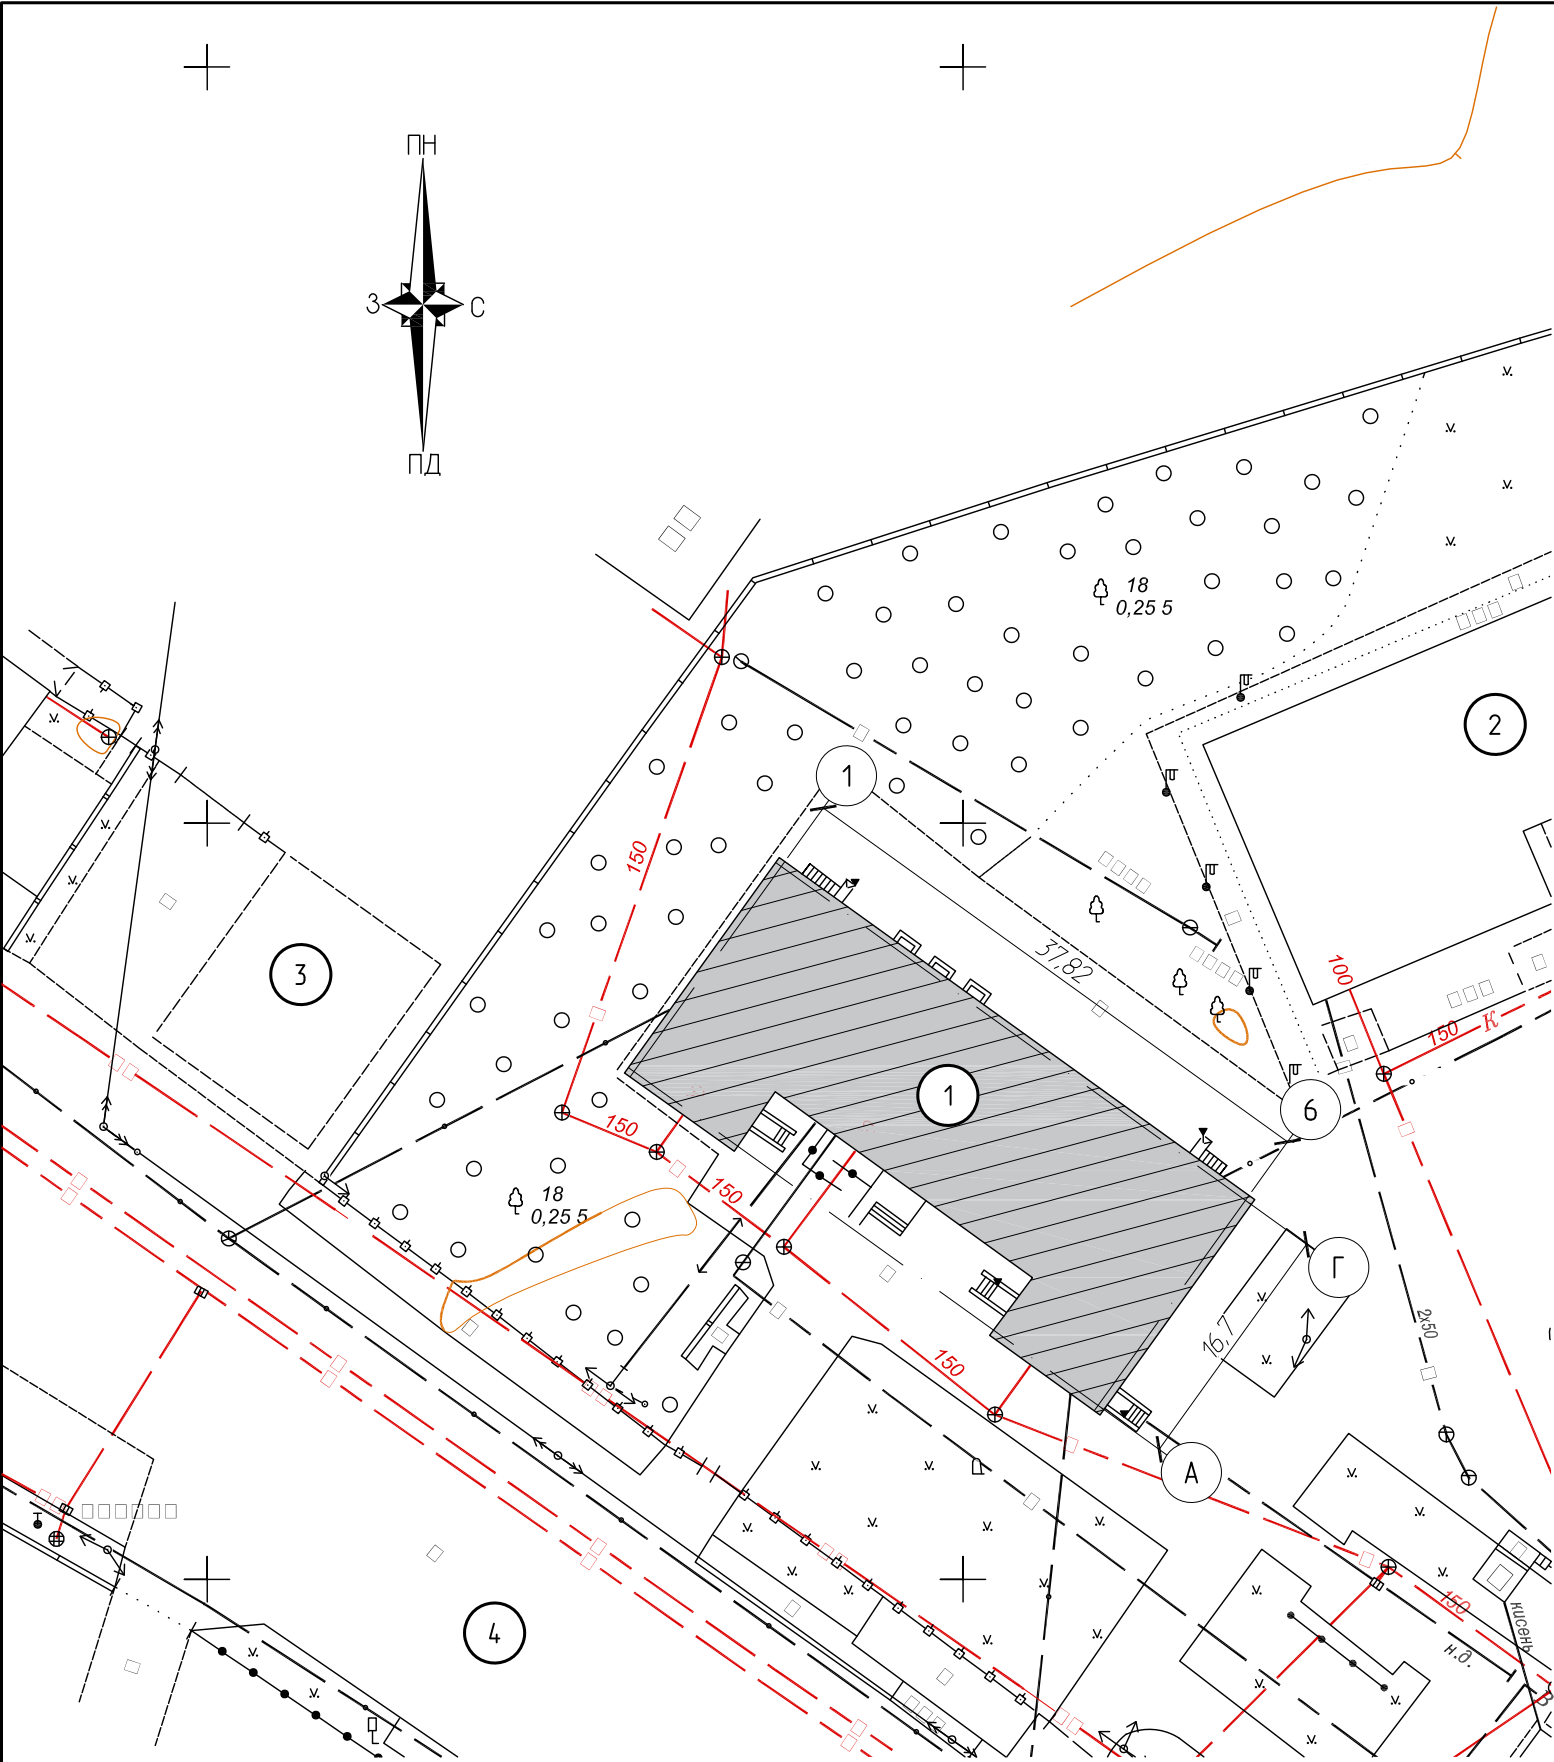


						04-24/01 ГП			
						"Капітальний ремонт (термомодернізація) корпусу поліклініки Комунального некомерційного підприємства "Макарівська багатопрофільна лікарня інтенсивного лікування" Макарівської селищної ради, пошкодженого в результаті воєнних дій, за адресою: Київська обл., Бучанський р-н, смт Макарів, бул. Хмельницького Богдана, 62-А"			
Зм.	Кіл.	Арк.	№ док.	Підпис	Дата	Генеральний план та благоустрій	Стадія	Аркуш	Аркушів
ГАП							РП	3	
ГП	Корж				05.24				
Перевірив	Надточій				05.24				
Розробив	Корж				05.24				
Н. контроль						Генеральний план (М 1:500). Експлікація будівель та споруд генерального плану.	ФОП Корж В.І. м. Чернігів		

Погоджено:		Зам. інж. №	
Копіював:		Підпис і дата	
Формат: А3	Інж. № од.		

Відомість демонтажних робіт тротуарів та доріжок

Поз.	Найменування	Тип	Од. вим.	Кільк.
1	Існуюче бетонне покриття тротуару, що підлягає демонтажу	а	м²	311,3
2	Демонтаж існуючих бортових елементів БР 100.20.8 за ДСТУ Б В.2.7-237:2010	-	м.п.	52

Існуюче бетонне покриття тротуарів

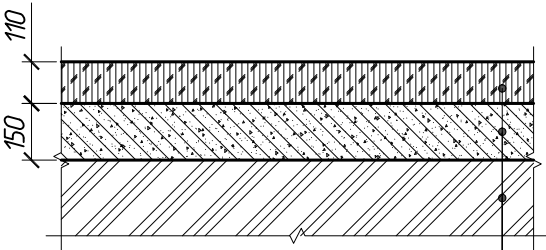

Покриття із асфальтобетону (підлягає демонтажу) - 110 мм;
Щоденева основа (підлягає демонтажу) - 150 мм;
Існуючий ґрунт основи.

Зведена таблиця об'ємів робіт

Поз.	Найменування	Од. вим.	Показник
1	Площа покриття пішохідних доріжок та тротуарів	м²	280
2	Встановлення бортових елементів пішохідних доріжок	м.п.	61
3	Улаштування попереджувальних тактильних смуг	м²	3,0
4	Улаштування напрямляючих тактильних смуг	м²	28,3
5	Улаштування карманів для лавочок з урнами	шт.	2

Умовні позначення:

- Існуючі будівлі та споруди;

Будівля, що проектується;

Тротуари та проїзди;

Існуючі дерева;

Існуючі зелені насадження;
- A

Існуюче асфальтобетонне покриття;

Улаштування покриття із бруківки;

Попереджувальна тактильна смуга;

Напрямляюча тактильна смуга.


04-24/01 ГП

"Капітальний ремонт (термомодернізація) корпусу поліклініки Комунального некомерційного підприємства "Макарівська багатопрофільна лікарня інтенсивного лікування" Макарівської селищної ради, пошкодженого в результаті воєнних дій, за адресою: Київська обл., Бучанський р-н, смт Макарів, вул. Хмельницького Богдана, 62-А"

Зм.	Кіл.	Арк.	№ док.	Підпис	Дата	Генеральний план та благоустрій	Стадія	Аркуш	Аркушів
ГАП					05.24				
ГП	Корж				05.24				
Перевірів	Надточій				05.24				
Розробив	Корж				05.24				
Н. контроль									
Схема улаштування доріжок та зон відпочинку. Відомість демонтажних робіт тротуарів та доріжок. Зведена таблиця об'ємів робіт.							ФОП Корж В.І. м. Чернігів		


Формат: А3	Інв. № од.	Копіював:	Зам. інв. №	Підпис і дата	Погоджено:

Покриття пішохідних доріжок та тротуарів (тип І)

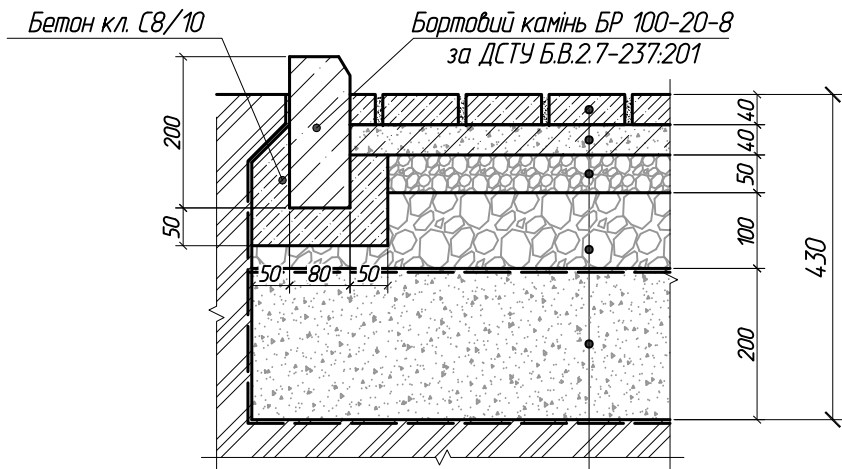

Покриття бруківкою;
Цементно-піщана суміш (гарцовка) - 40 мм;
Щедінь гравійний фракції 5-20 за ДСТУ Б.В.2.7-75-98 - 50 мм;
Щедінь гравійний фракції 40-70 за ДСТУ Б.В.2.7-75-98 - 100 мм;
Геотекстиль щільністю 250 гр/м²;
Пісок дрібнозернистий за ДСТУ Б.В.2.7-25-95 - 200 мм;
Геотекстиль щільністю 250 гр/м²;
Ущільнений ґрунт основи

Схема улаштування карману

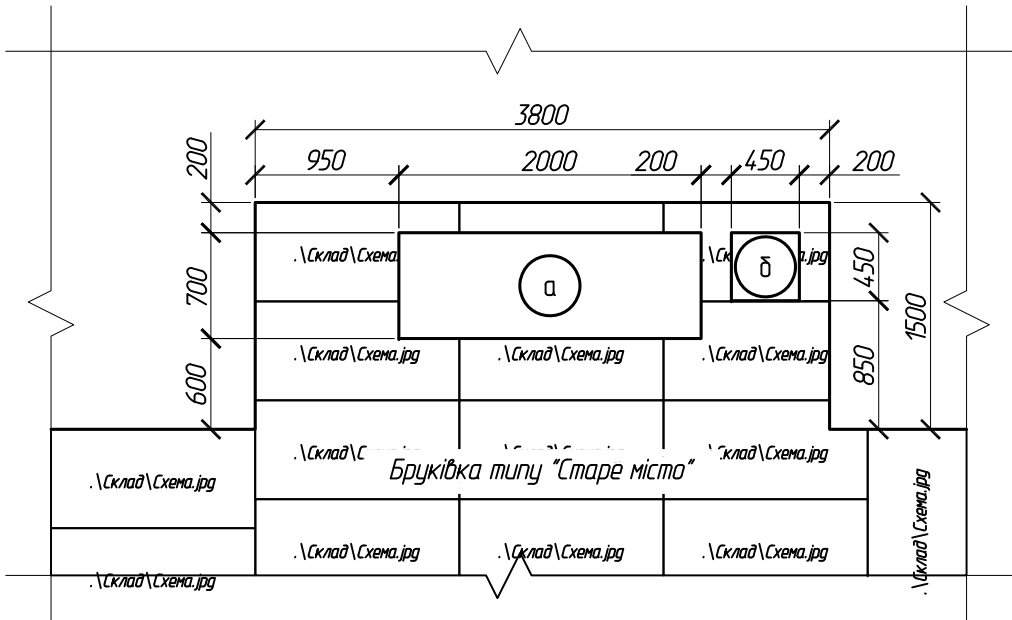

Відомість пішохідних доріжок та тротуарів


Поз.	Найменування	Тип	Од. вим.	Кільк.
1	Покриття тротуарів:			
1.1	покриття тротуарів бруківкою типу "Старе місто"	I	м²	280.0
1.2	покриття попереджувальних тактильних смуг плиткою тактильною з рифами типу зрізаних конусів	I	м²	3.0
1.3	покриття направляючих тактильних смуг плиткою тактильною з поздовжніми рифами	I	м²	28.3
	Бортовий камінь БР 100-20-8	-	шт.	61

Відомість малих архітектурних форм

Поз.	Позначення	Найменування	Кільк., шт.	Примітка
а	-	Лавка паркова зі спинкою 2,0 м	2	
б	-	Урна для сміття 450х450х600 мм	2	

						04-24/01 ГП			
						"Капітальний ремонт (термомодернізація) корпусу поліклініки Комунального некомерційного підприємства "Макарівська багатопрофільна лікарня інтенсивного лікування" Макарівської селищної ради, пошкодженого в результаті воєнних дій, за адресою: Київська обл., Бучанський р-н, смт Макарів, вул. Хмельницького Богдана, 62-А"			
Зм.	Кіл.	Арк.	№ док.	Підпис	Дата	Генеральний план та благоустрій	Стадія	Аркуш	Аркушів
ГАП					05.24		РП	5	
Перевірів	Корж	Надточій			05.24				
Розробив	Корж				05.24				
Н. контроль						Покриття пішохідних доріжок та тротуарів (тип І). Схема улаштування карману. Відомість пішохідних доріжок та тротуарів.	ФОП Корж В.І. м. Чернігів		

Фундамент ФМ-1

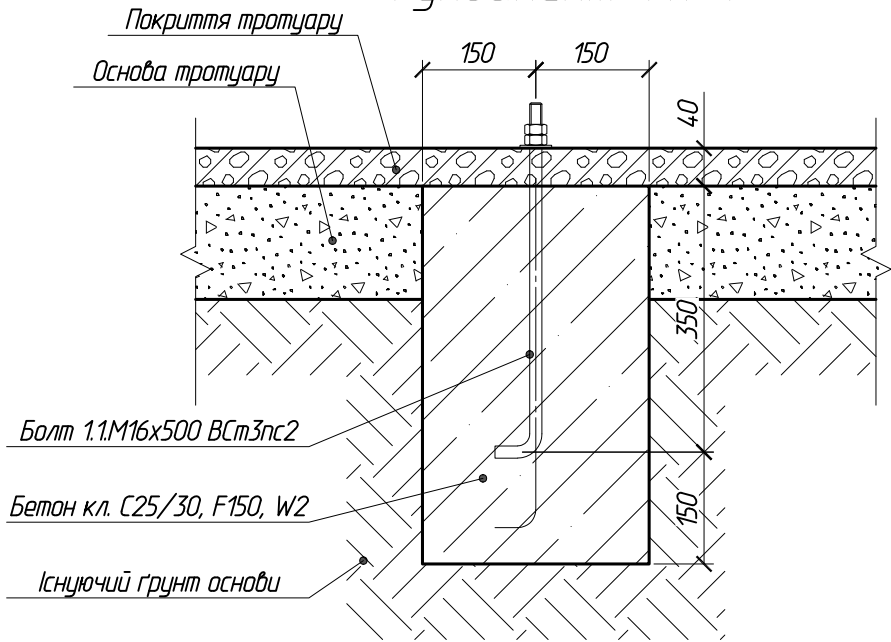

Специфікація елементів та матеріалів

Поз.	Позначення	Найменування	Кіл., шт.	Маса од., кг	Прим.
ФМ-1		Фундамент 300х300х500(н) мм	10		
1	ГОСТ 24379.1-80	Болт 1.1М16х500 ВСтЗпс2	2	0,81	
	ДСТУ Б В.2.7-43-96	Бетон кл. С25/30; F150; W2	0,05 м³		

Загальні вказівки:

- Для закріплення лавочок та урн для сміття передбачено улаштування монолітного фундаменту із важкого бетону класу С25/30; F150 за ДСТУ Б В.2.7-43-96;
- Для закріплення лавочки передбачено улаштування 4 фундаментів, для закріплення урни - 1 фундамент;
- Приготування бетонної суміші передбачено безпосередньо на майданчику.

04-24/01 ГП

"Капітальний ремонт (термомодернізація) корпусу поліклініки Комунального некомерційного підприємства "Макарівська багатoproфільна лікарня інтенсивного лікування" Макарівської селищної ради, пошкодженого в результаті воєнних дій, за адресою: Київська обл., Бучанський р-н, смт Макарів, вул. Хмельницького Богдана, 62-А"

Зм.	Кіл.	Арк.	№ док.	Підпис	Дата	Генеральний план та благоустрій	Стадія	Аркуш	Аркушів
ГАП									
ГП	Корж	В.І. Корж		05.24			РП	6	
Перевірих	Надточій	В.І. Корж		05.24					
Розробив	Корж	В.І. Корж		05.24					
Н. контроль									
Фундамент ФМ-1. Специфікація елементів та матеріалів.							ФОР Корж В.І. м. Чернігів		