

ФОП Гезенцвей І.Ю.
2981201899

РОБОЧИЙ ПРОЄКТ

Нове будівництво нежитлової будівлі багатофункціонального
призначення з навісом за адресою с. Посуньки,
вул. Степова 1, Кам'янський район Дніпропетровська область

12/03-24/1-АР

ФОП  Гезенцвей І.Ю.

ГАП  Гезенцвей І.Ю.

м.Дніпро
2024

Інв. № подл.	Підпис і дата	Взамін інв.№

Відомість креслень основного комплекту

Аркуш	Найменування	Примітка
1	Загальні дані	
2	Схема генплану	
3	План на відм. 0,000	
4	План покрівлі. Вузол 1	
5	Розріз 1-1, 2-2. Вузол 5. Схема водозливної системи	
6	Вузли 2, 3, 4 до арк. 4	
7	Фасади 1-6, 6-1, В-А, А-В	
8	Вузли 6, 7, 8, 9 до арк. 7. Вузол 10 до арк. 3	
9	Перетин а-а до арк. 3. Вузол 11 до арк. 5. Відомість матеріалів на виконання стін та перегородок. Специфікація матеріалів водостічної системи	
10	Ескізи дверних та віконних блоків. Специфікація елементів заповнення дверних та віконних прорізів. Експлікація підлоги	
11	Зовнішня пожежна драбина. Зовнішня огорожа покрівлі. Специфікація виробів та матеріалів	
12	Відомість опорядження приміщень (початок)	
13	Відомість опорядження приміщень (закінчення)	

Загальні вказівки.

Нове будівництво нежитлової будівлі багатофункціонального призначення з навісом за адресою с. Посуньки, вул. Степова 1, Кам'янський район Дніпропетровська область.
Робоча документація проекту розроблена на підставі:
-планувального завдання від замовника.
Креслення розроблені до діючих державних будівельних норм ,стандартів та правил.
Згідно ДСТУ 8855:2019 табл.1,об'єкт будівництва відповідає (СС1)класу наслідків.
Проектована будівля -II ступеню вогнестійкості.
У проекті прийняті наступні рішення:
-зовнішні стіни сендвич-панелі товщ. 250мм, перегородки виконані з газобетону Б8П-600х100х200;
-колонни металеві двутаєвові;
-елементи перекриття - монолітні, залізобетонні;
-фундаменти – стовбчаті, монолітні залізобетонні.
-конструкції покрівлі – покрівельні сендвіч панелі по металевому каркасу;
-вікна металопластикові з двокамерним склопакетом із скла звичайного;
-підлоги_відповідно до СНІП 2.03.13-88 "Підлоги".Підлоги виконуються бетонні, у вологих приміщеннях - з керамічної плитки з гідроізоляцією;
-стеля, обробка стін і перегородок -див. відомість обробки приміщень.
Всі використовувані будівельні матеріали повинні мати санітарно-гігієнічний і пожежний сертифікати України.
Виробництво робіт вести відповідно до вказівок ДБН А.3.1-5 2016"Організація будівельного виробництва"
Всі будівельно-монтажні роботи виконуються відповідно з правилами техніки безпеки.
Можлива заміна виробників обладнання і матеріалів закладених в проекті на обладнання і матеріали з аналогічними характеристиками і габаритними розмірами.
Всі металеві конструкції, що піддаються атмосферних впливів,пофарбувати емаллю ПФ-115 за два шари по ґрунтовці ГФ-021, крім спеціально обумовлених випадків робочого проекту.

Відомість основних комплектів креслень

Позначення	Найменування	Примітка
ГП	Генеральний план	
АР	Архітектурні рішення	
ОВ	Опалення, вентиляція та кондиціонування	
ВК	Водопровід та каналізація	
ЗВК	Зовнішні мережі водопостачання і каналізації	
КБ	Конструкції залізобетонні	
КМ	Конструкції металеві	

Техніко - економічні показники склад:

Загальна площа514,7- м.кв.
Корисна площа483,1 - м.кв.
Поверховість1 поверх
ВогнестійкістьII

Гарантійний запис

Техніко-економічний розрахунок, розроблений у відповідності законів України "Про регулювання містобудівної діяльності", "Основи містобудування" та Земельного кодексу України, на базі містобудівної документації, що діє, що стосується об'єкту будівництва з врахуванням положень державних будівельних норм і параметрів земельної ділянки. У випадках, коли в умовах, що склалися, немає можливості повною мірою реалізувати вимоги будівельних норм і правил, проєктні пропозиції цих відхилень додатково узгоджуються з органами державного нагляду, в компетенції яких знаходяться затверджувальні рішення.

Головний архітектор проєкту _____Гезенцвей І. Ю.
Кваліфікаційний сертифікат
Серія АА №002113


						12/03-24/1-АР			
						Нове будівництво нежитлової будівлі багатофункціонального призначення з навісом за адресою с. Посуньки, вул. Степова 1, Кам'янський район Дніпропетровська область			
Змін	Кіл.діл.	Лист	Нодок	Підпис	Дата		Стадія	Аркуш	Аркушів
ГАП		Гезенцвей			08.24		РП	1	13
Розробив		Крючкова			08.24		Загальні дані		
Перевірив		Гезенцвей			08.24				
Н. Контроль		Гезенцвей			08.24				
						 ФОП ГЕЗЕНЦВЕЙ І.Ю. 2981201899			

Формат А3




Інв. № підп.	Підпис та дата	Взам. інв. №

						12/03-24/1-AP			
						Нове будівництво нежитлової будівлі багатофункціонального призначення з навісом за адресою с. Посуньки, вул. Степова 1, Кам'янський район Дніпропетровська область			
Змін	Кіл.діл.	Лист	№док	Підпис	Дата	ГАП	Стадія	Аркуш	Аркушів
					08.24		РП	2	
Розробив		Крючкова			08.24		Схема генплану		ФОП ГЕЗЕНЦВЕЙ І.Ю. 2981201899
Перевірив		Гезенцвей			08.24				
Н. Контроль		Гезенцвей			08.24				

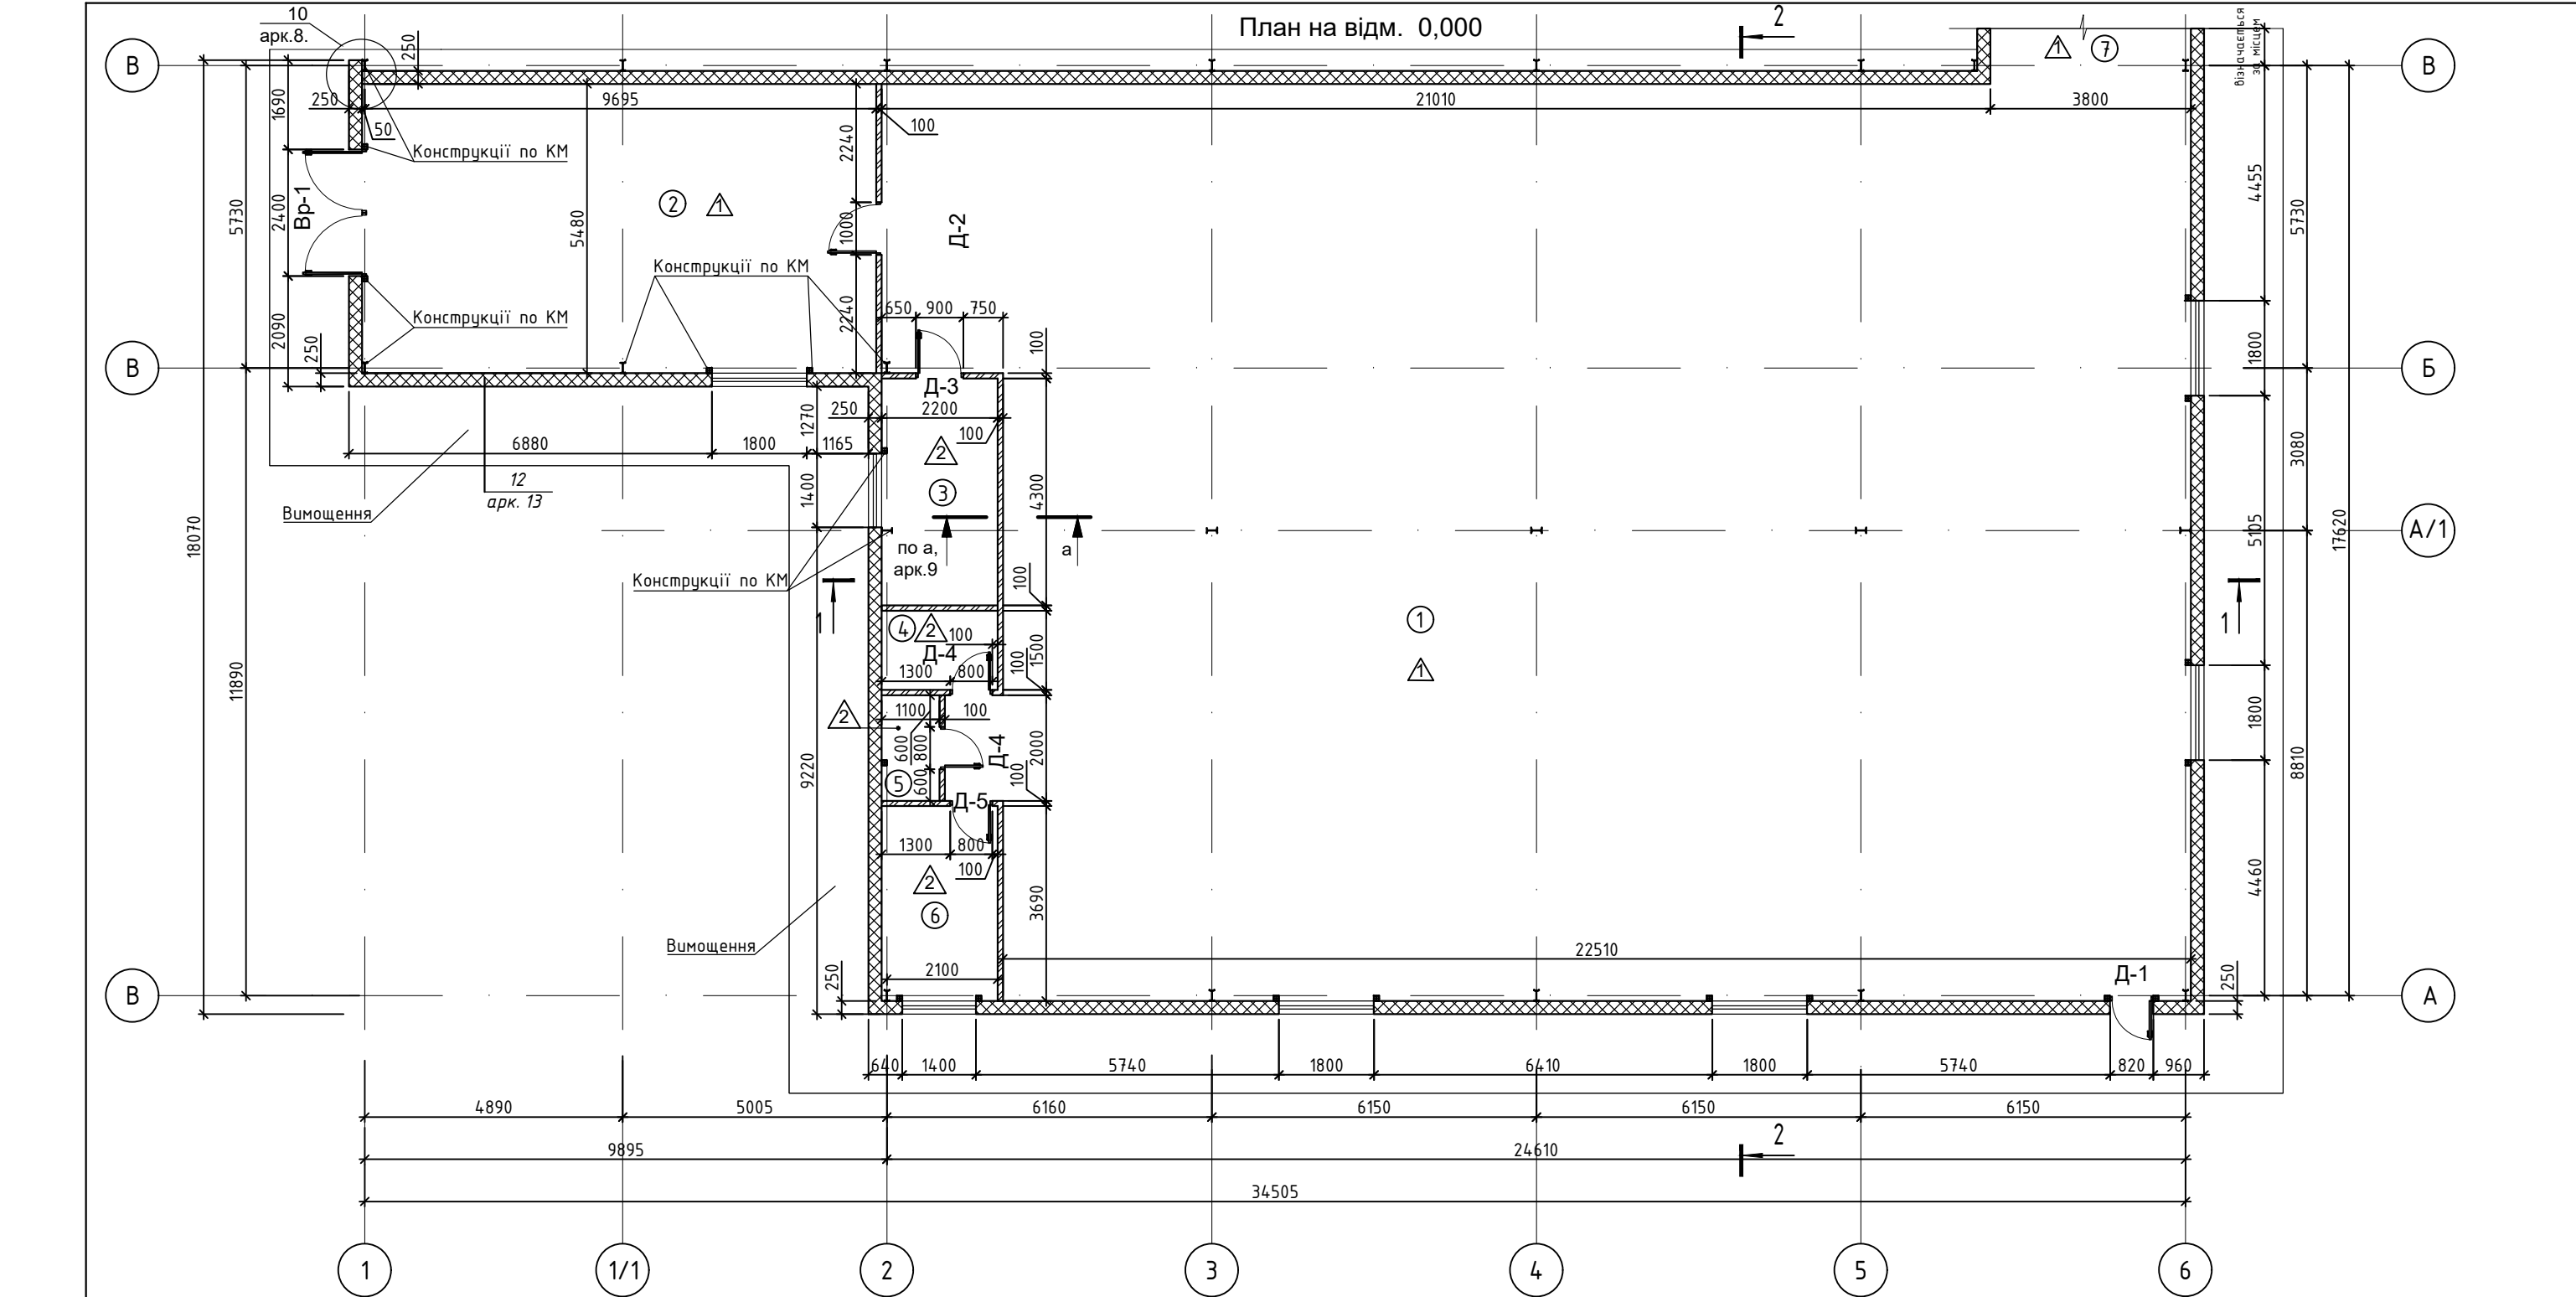

Взам. інв. №		Підпис та дата		Інв. № підп.	
Номер приміщення	Найменування	Площа, м²	Кат. приміщення	Експлікація приміщень	
1	Торгівельний зал	403,6			
2	Склад	53,4			
3	Кімната персоналу	9,5			
4	Санвузол	3,3			
5	Комора	2,2			
6	Кабінет	8,1			
7	Коридор	~3,0			
Всього:		483,1			

						12/03-24/1-AP			
						Нове будівництво нежитлової будівлі багатофункціонального призначення з навісом за адресою с. Посуньки, вул. Степова 1, Кам'янський район Дніпропетровська область			
Змін	Кіл.діл.	Лист	№док	Підпис	Дата		Стадія	Аркуш	Аркушів
ГАП		Гезенцвей			08.24		РП	3	
Розробив		Крючкова			08.24				
Перевірив		Гезенцвей			08.24				
Н. Контроль		Гезенцвей			08.24	План на відм. 0,000	ФОП ГЕЗЕНЦВЕЙ І.Ю. 2981201899		

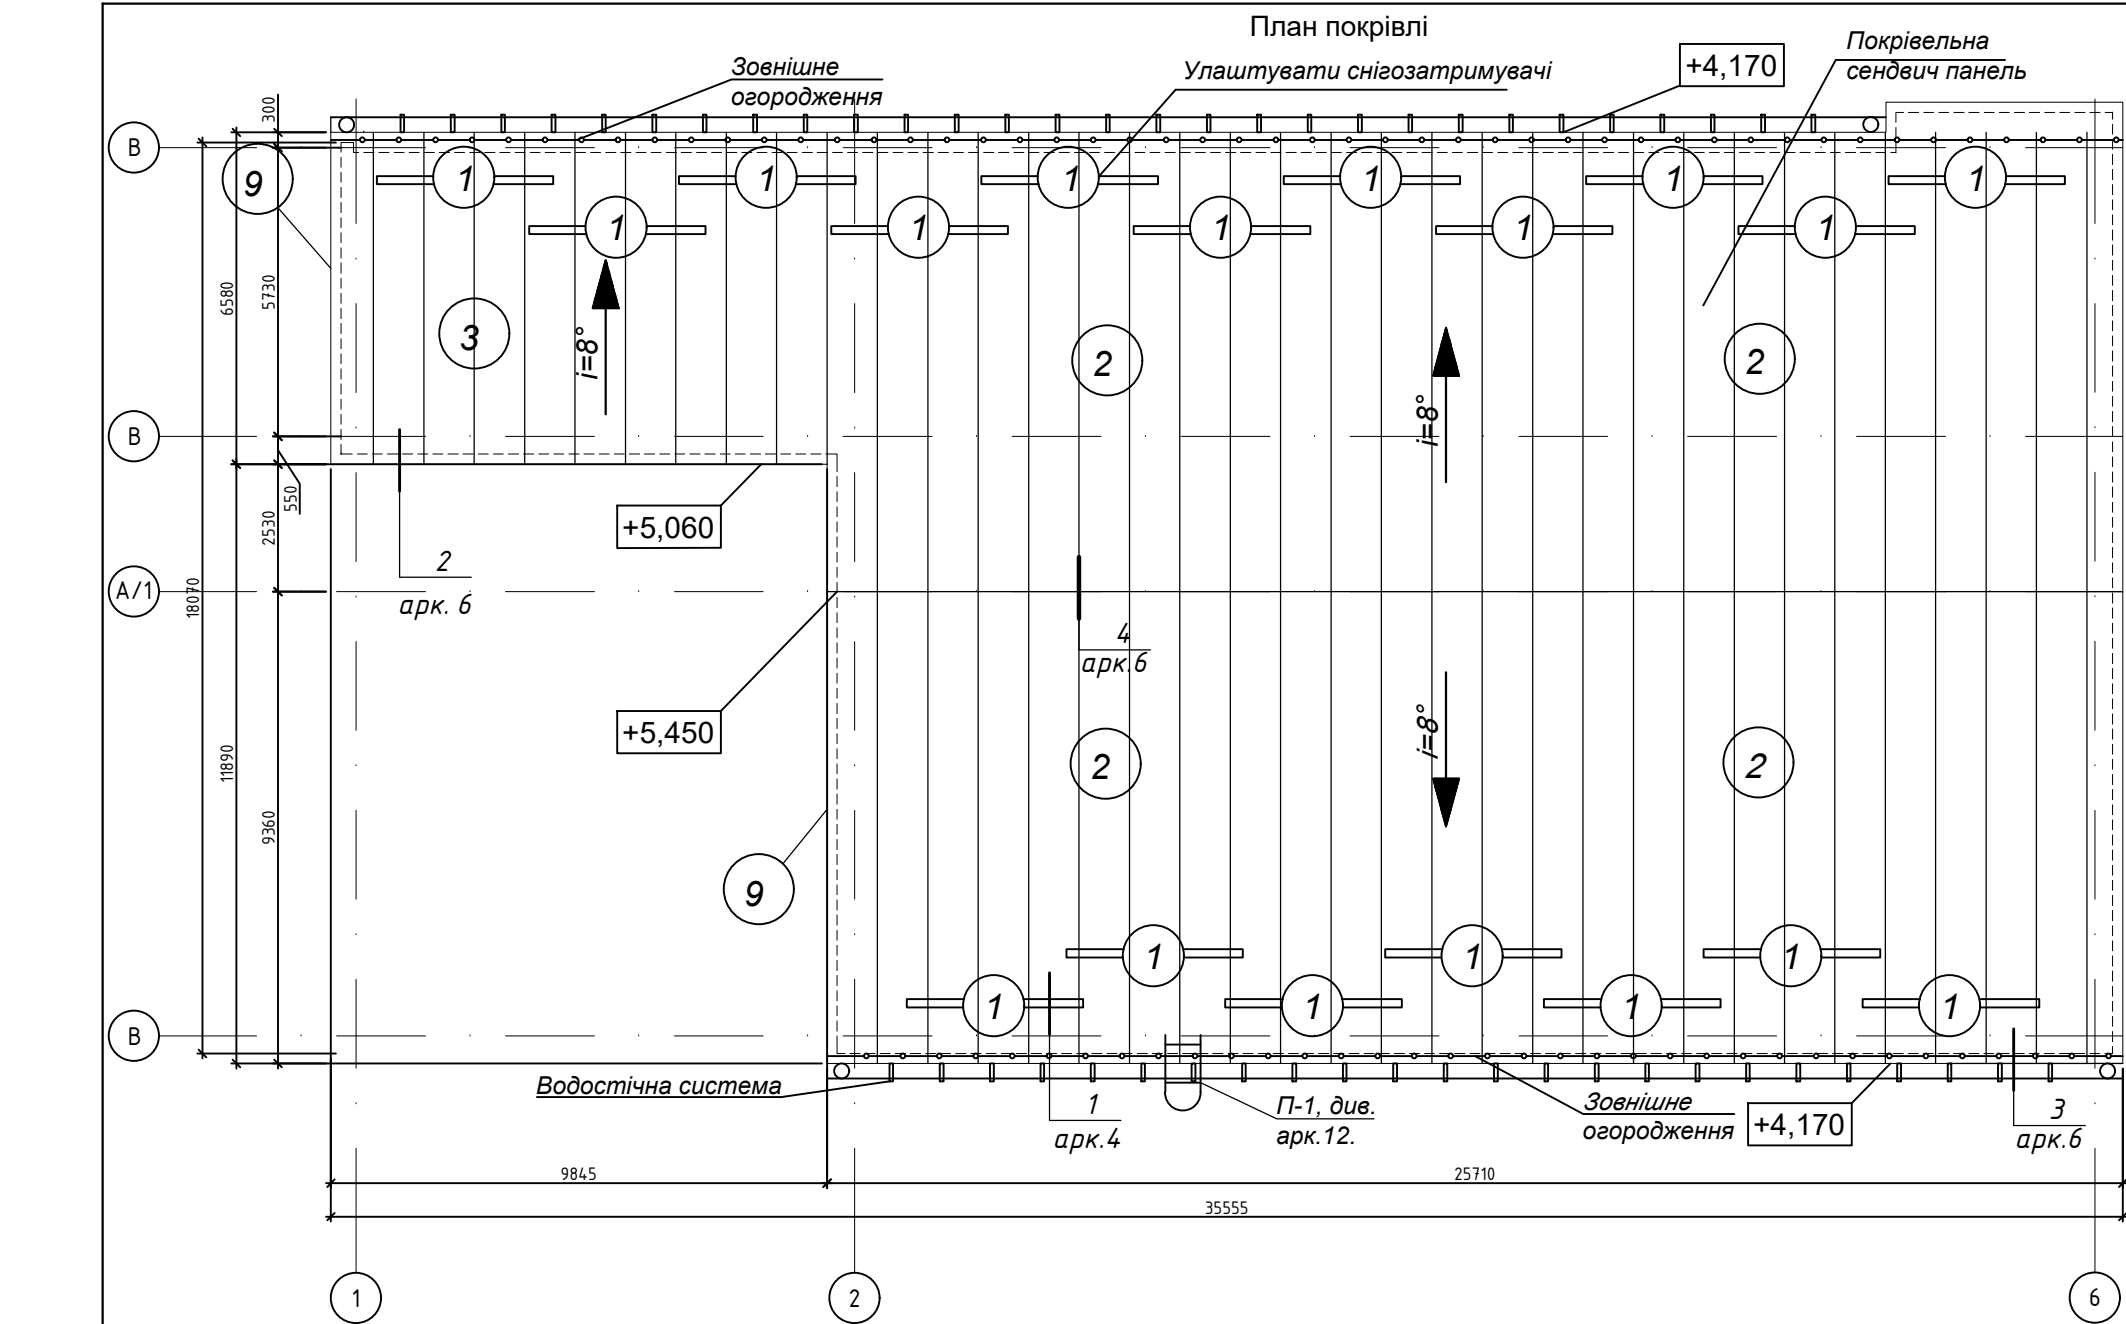

Відомість доборних елементів покрівлі.





Поз.	Найменування	Ескиз	Кількість, м.п.	Примітка
1.	Сніго-затримувач 30х110х90х30х3500		26 шт.	Лел-3500мм.
2.	Сендвич панель покрівельна		52шт. 488,0 м2	Лел-9450мм.
3.	Сендвич панель покрівельна		10шт. 65,0 м2	Лел-6580мм.
6.	Шуруп самосверлящий 4,8х20		7100 шт.	
7.	Шуруп самосверлящий 5,5х35		1000 шт.	
8.	Шуруп самосверлящий 5,5х120		7100 шт.	
9.	Торцева планка		9450 м. п.	

1. Покрівля будівлі виконується з покрівельних сендвич панелей товщ. 100мм
2. Рокладку панелей виконувати одним прольотом довжиною 9,36 м. Кріплення панелей виконувати самонарізаючими шурупами 5,5х120 з EPDM-шайбою кроком через хвилю. На крайніх листах, та по периметру покрівлі, в кожній хвилі.
- 3.Фасонні елементи 1-6 з полімерним покриттям під колір профлиста кріпити самонарізаючими шурупами 4,8х20 та 5,5х35.
4. Монтаж елементів покрівлі здійснювати згідно технологічних карт виробника. Матеріали можуть бути замінені на аналогічні за наявності торгової мережі.



Взам. інв. №	
Підпис та дата	
Інв. № підп.	

12/03-24/1-AP					
Нове будівництво нежитлової будівлі багатофункціонального призначення з навісом за адресою с. Посуньки, вул. Степова 1, Кам'янський район Дніпропетровська область					
Змін	Кіл.діл.	Лист	Нодок	Підпис	Дата
ГАП		Гезенцвей			08.24
Розробив		Крючкова			08.24
Перевірив		Гезенцвей			08.24
Н. Контроль		Гезенцвей			08.24
План покрівлі. Вузол 1					ФОП ГЕЗЕНЦВЕЙ І.Ю. 2981201899

Інв. № підп.	Підпис та дата	Взам. інв. №

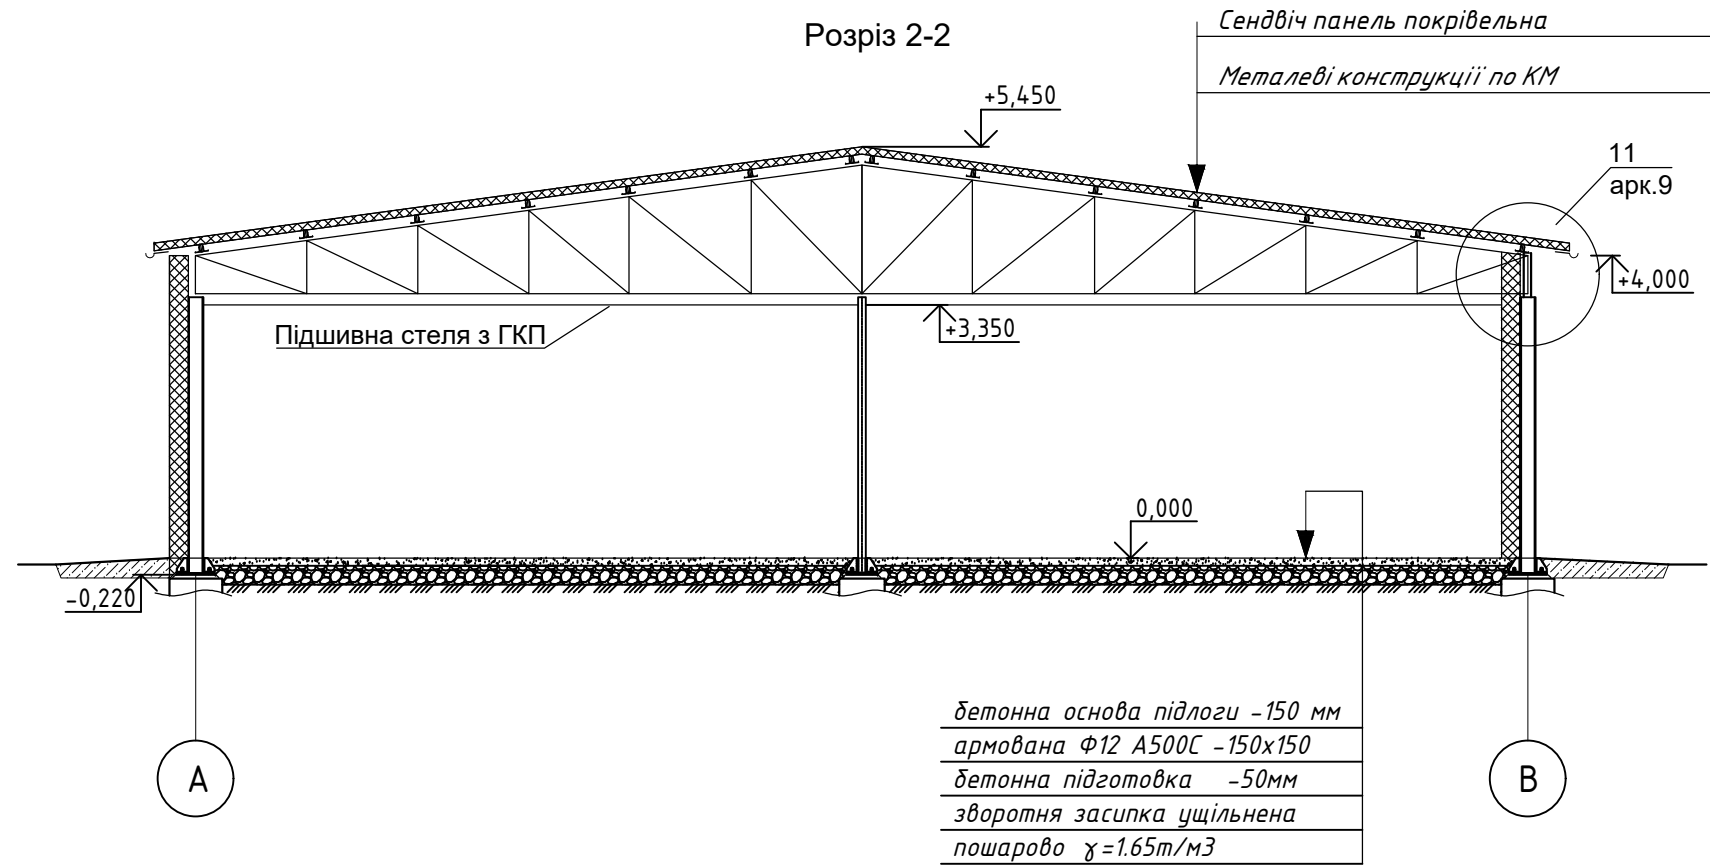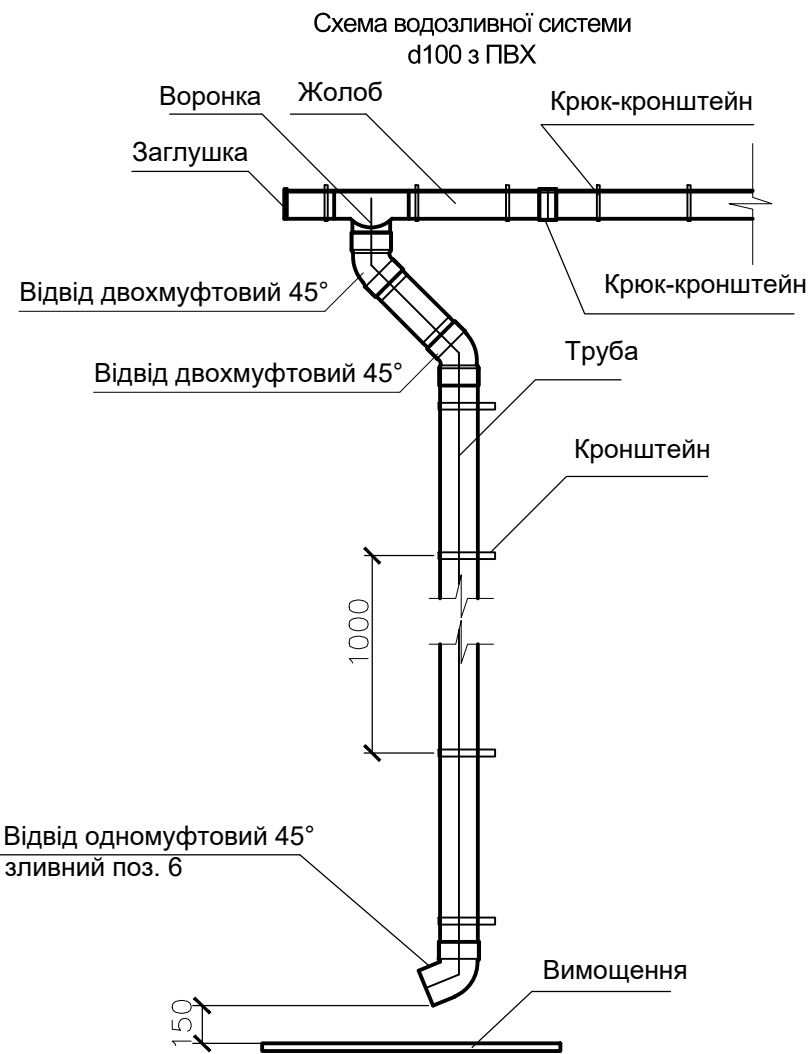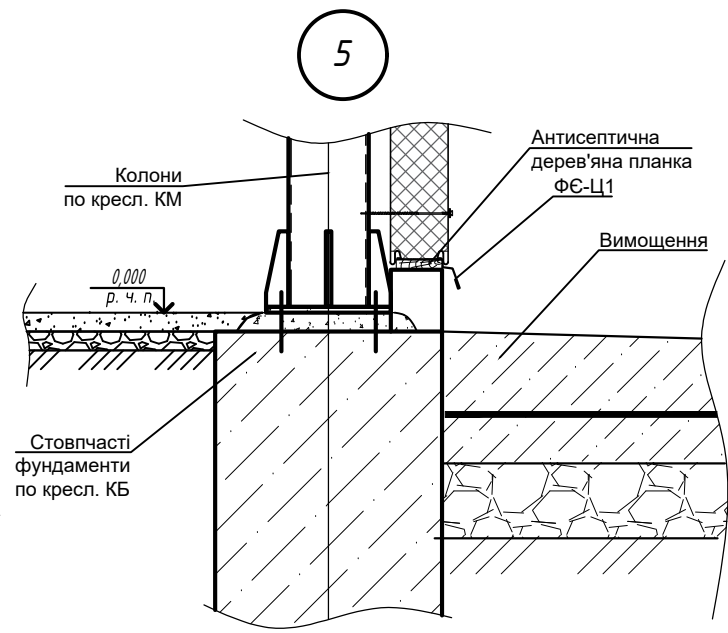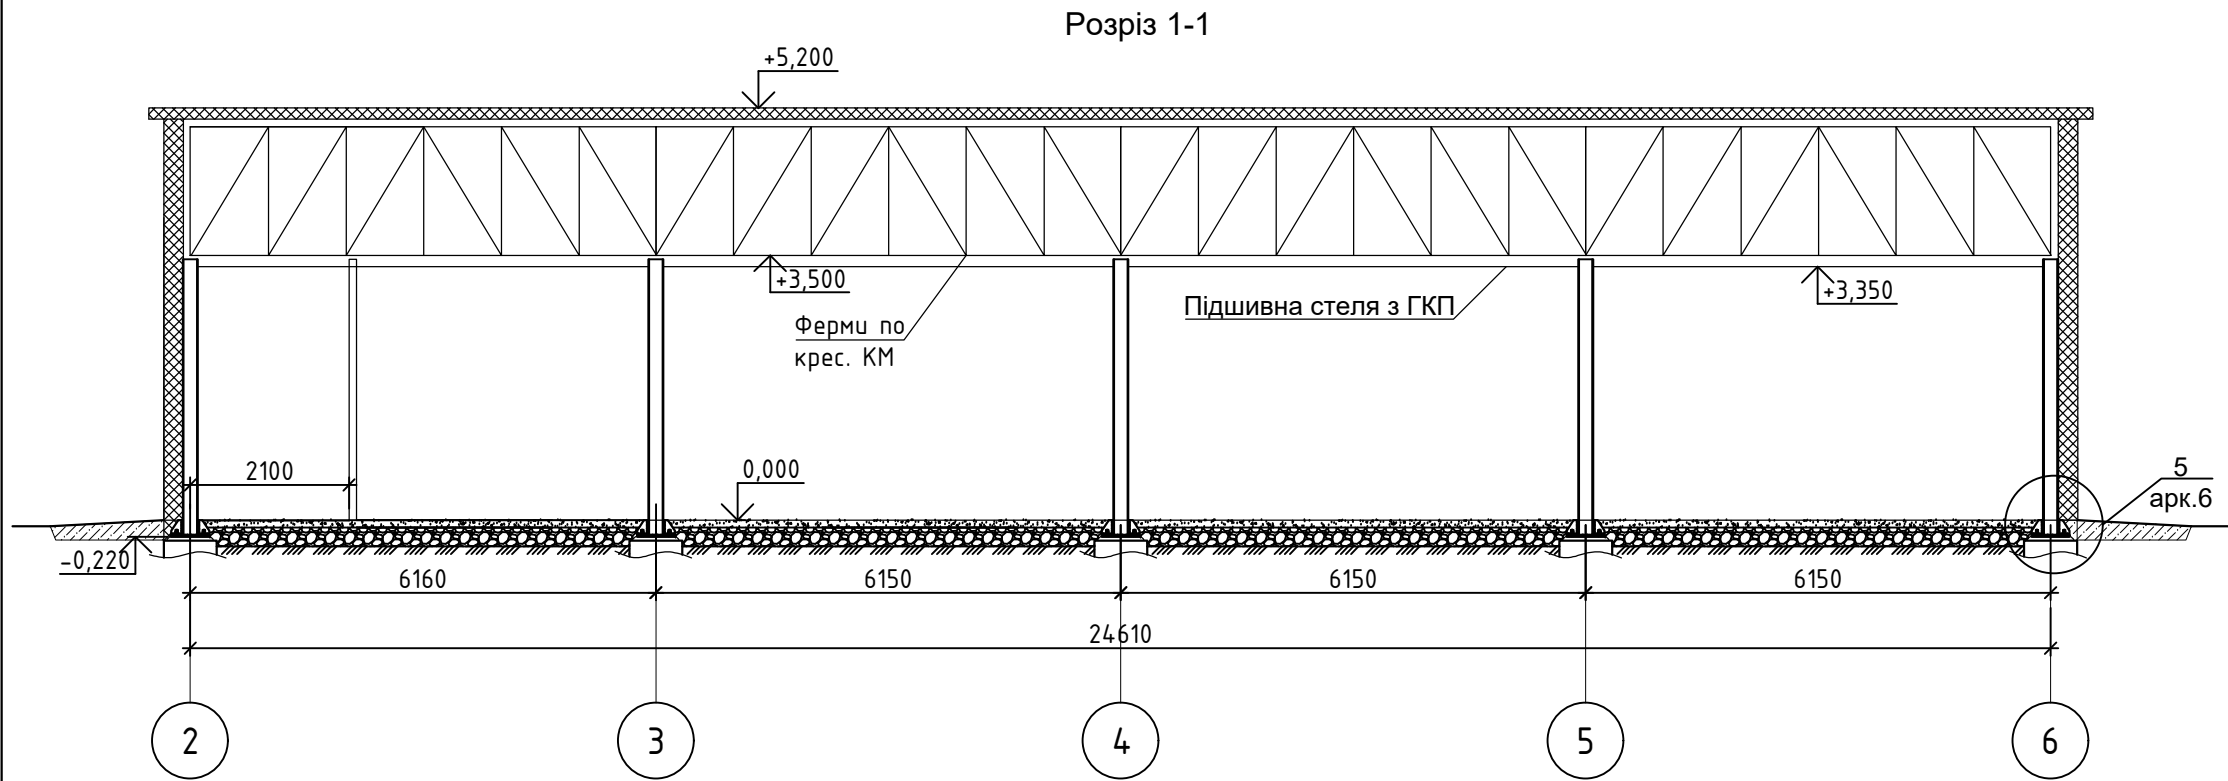


						12/03-24/1-AP			
						Нове будівництво нежитлової будівлі багатофункціонального призначення з навісом за адресою с. Посуньки, вул. Степова 1, Кам'янський район Дніпропетровська область			
Змін	Кіл.діл.	Лист	Ндок	Підпис	Дата		Стадія	Аркуш	Аркушів
ГАП		Гезенцвей			08.24		РП	5	
Розробив		Крюкова			08.24	Розріз 1-1, 2-2. Вузол 5. Схема водозливної системи.		ФОП ГЕЗЕНЦВЕЙ І.Ю. 2981201899	
Перевірив		Гезенцвей			08.24				
Н. Контроль		Гезенцвей			08.24				








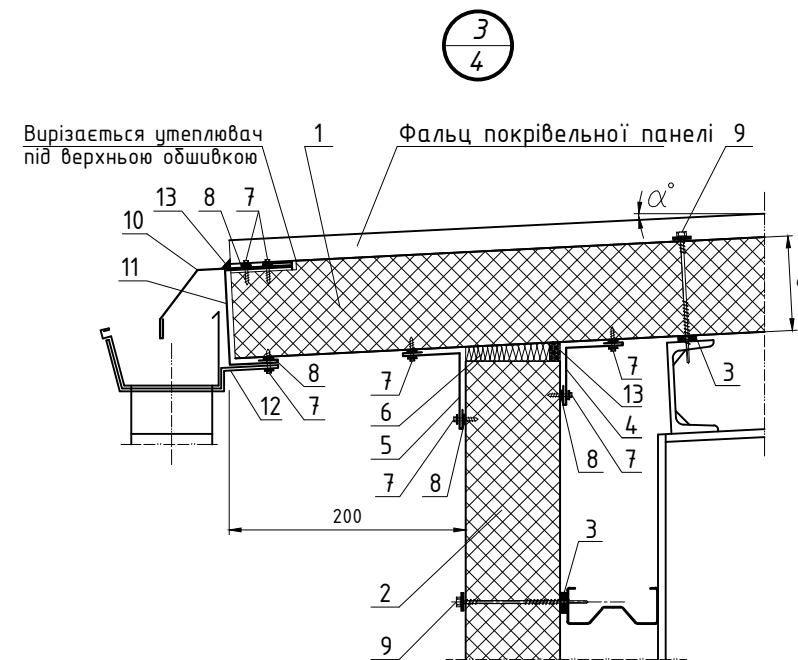
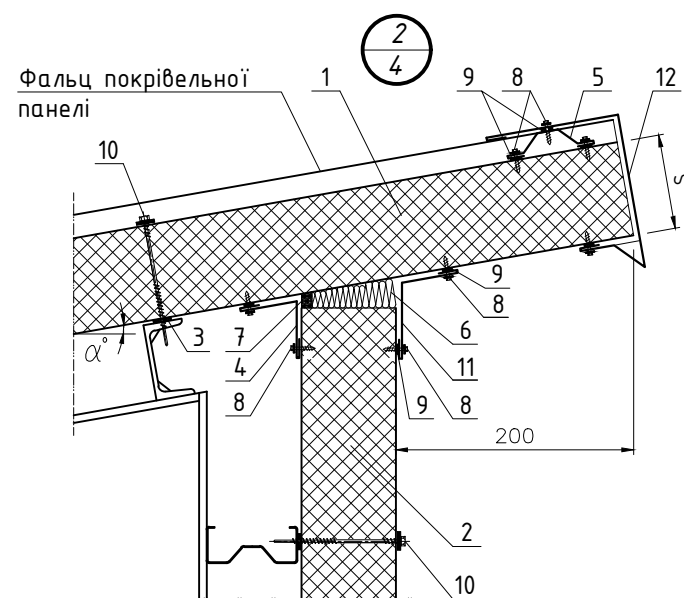


- | | |
|-------------------------------|---------------------------------|
| 1. Покрівельна сэндвіч-панель | 7. Ущільнюча маса (мастика) |
| 2. Стінова сэндвіч-панель | 8. Самосверлящий шуруп |
| 3. Ущільнюча стрічка | 9. Герметик для зовнішніх робіт |
| 4. ФЕ-К1 | 10. Самосверлящий шуруп |
| 5. ФЕ-К2 | 11. ФЕ-К5 |
| 6. Монтажна піна | 12. ФЕ-К6 |

1. Покрівельна сендвіч-панель
2. Стінова сендвіч-панель
3. Ущільнююча стрічка
4. ФЕ-К1
5. ФЕ-К5
6. Монтажна піна
7. Самосверлящий шуруп
8. Герметик для зовнішніх робіт
9. Самосверлящий шуруп
10. ФЕ-К7
11. ФЕ-К8
12. Тримач жолоба
13. Ущільнююча маса (мастика)

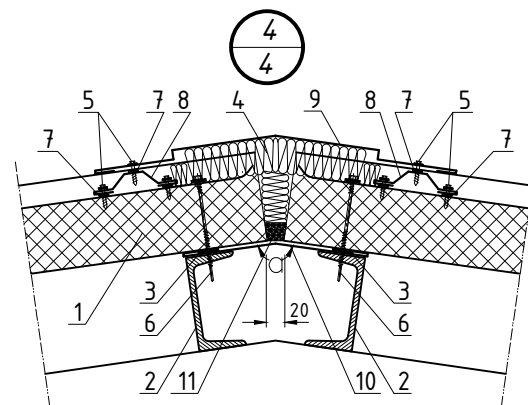

1. Покрівельна сандвіч-панель
2. Покрівельний прогон(показан умовно)
3. Ущільнююча стрічка
4. Утеплювач монтажна піна
5. Самосверлящий шуруп
6. Самосверлящий шуруп
7. Герметик для зовнішніх робіт
8. ФЕ-К2
9. ФЕ-К9
10. ФЕ-К10
11. Ущільнююча маса (мастика)

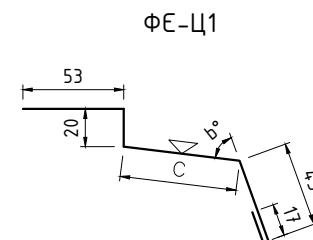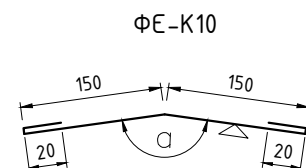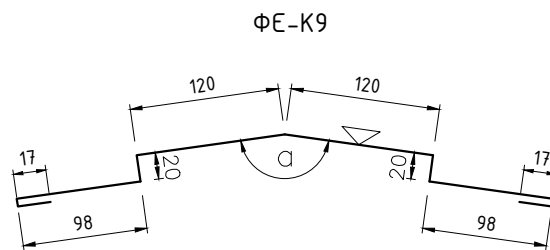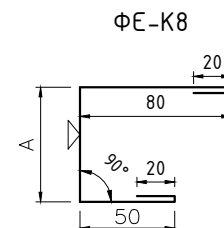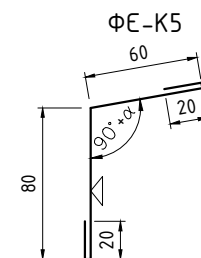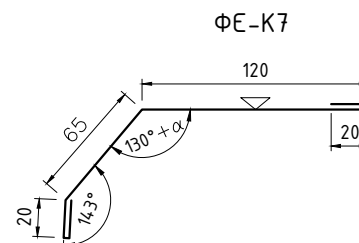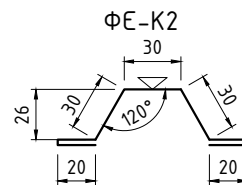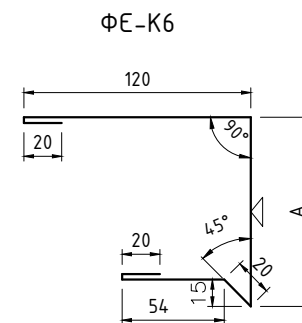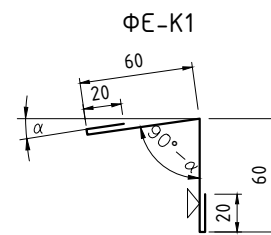


Специфікація матеріалів покрівлі

Марка поз.	Позначення	Найменування	Кіл.	Маса од.,кг	Приміт.
		<u>Вузол 2</u>			
ФЕ-К1		-0,5х20х60х60х20	9,85		м.п.
ФЕ-К2		-0,5х20х30х30х30х20	9,85		м.п.
ФЕ-К5		-0,5х20х60х80х20	9,85		м.п.
ФЕ-К6		-0,5х20х120х280х20х55х20	9,85		м.п.
		<u>Вузол 3</u>			
ФЕ-К1		-0,5х20х60х60х20	61,3		м.п.
ФЕ-К5		-0,5х20х60х80х20	61,3		м.п.
ФЕ-К7		-0,5х20х65х120х20	61,3		м.п.
ФЕ-К8		-0,5х20х280х80х20	61,3		м.п.
		<u>Вузол 4</u>			
ФЕ-К2		-0,5х20х30х30х30х20	25,7		м.п.
ФЕ-К9		-0,5х17х98х20х120х120х20х98х17	25,7		м.п.
ФЕ-К10		-0,5х20х150х150х20	25,7		м.п.
		<u>Вузол 2, 3, 4</u>			
		Ущільнююча стрічка	96,9		м.п.
		Монтажна піна	20		шт.
		Бітумна мастика	17,0		м2
		Герметик для зовнішніх робіт 600мл.	40		шт.
		Самосвердлящий шуруп 4,8х20	1580		м.п.
		<u>Вузол 5</u>			
ФЕ-Ц1		-0,5х20х150х150х20	100,5		м.п.
		Антисептична дерев'яна планка 250х30мм	100,5		м.п.


1. Загальні вказівки дивись аркуш 1.

						12/03-24/1-AP		
						Нове будівництво нежитлової будівлі багатофункціонального призначення з навісом за адресою с. Посуньки, вул. Степова 1, Кам'янський район Дніпропетровська область		
Змін	Кіл.діл.	Лист	Нодок	Підпис	Дата			
ГАП		Гезенцвей		08.24		Стадія	Аркуш	Аркушів
						РП	6	
Розробив		Крючкова		08.24				
Перевірив		Гезенцвей		08.24				
Н. Контроль		Гезенцвей		08.24	Вузол 2, 3, 4 до арк. 4		ФОП ГЕЗЕНЦВЕЙ І.Ю. 2981201899	

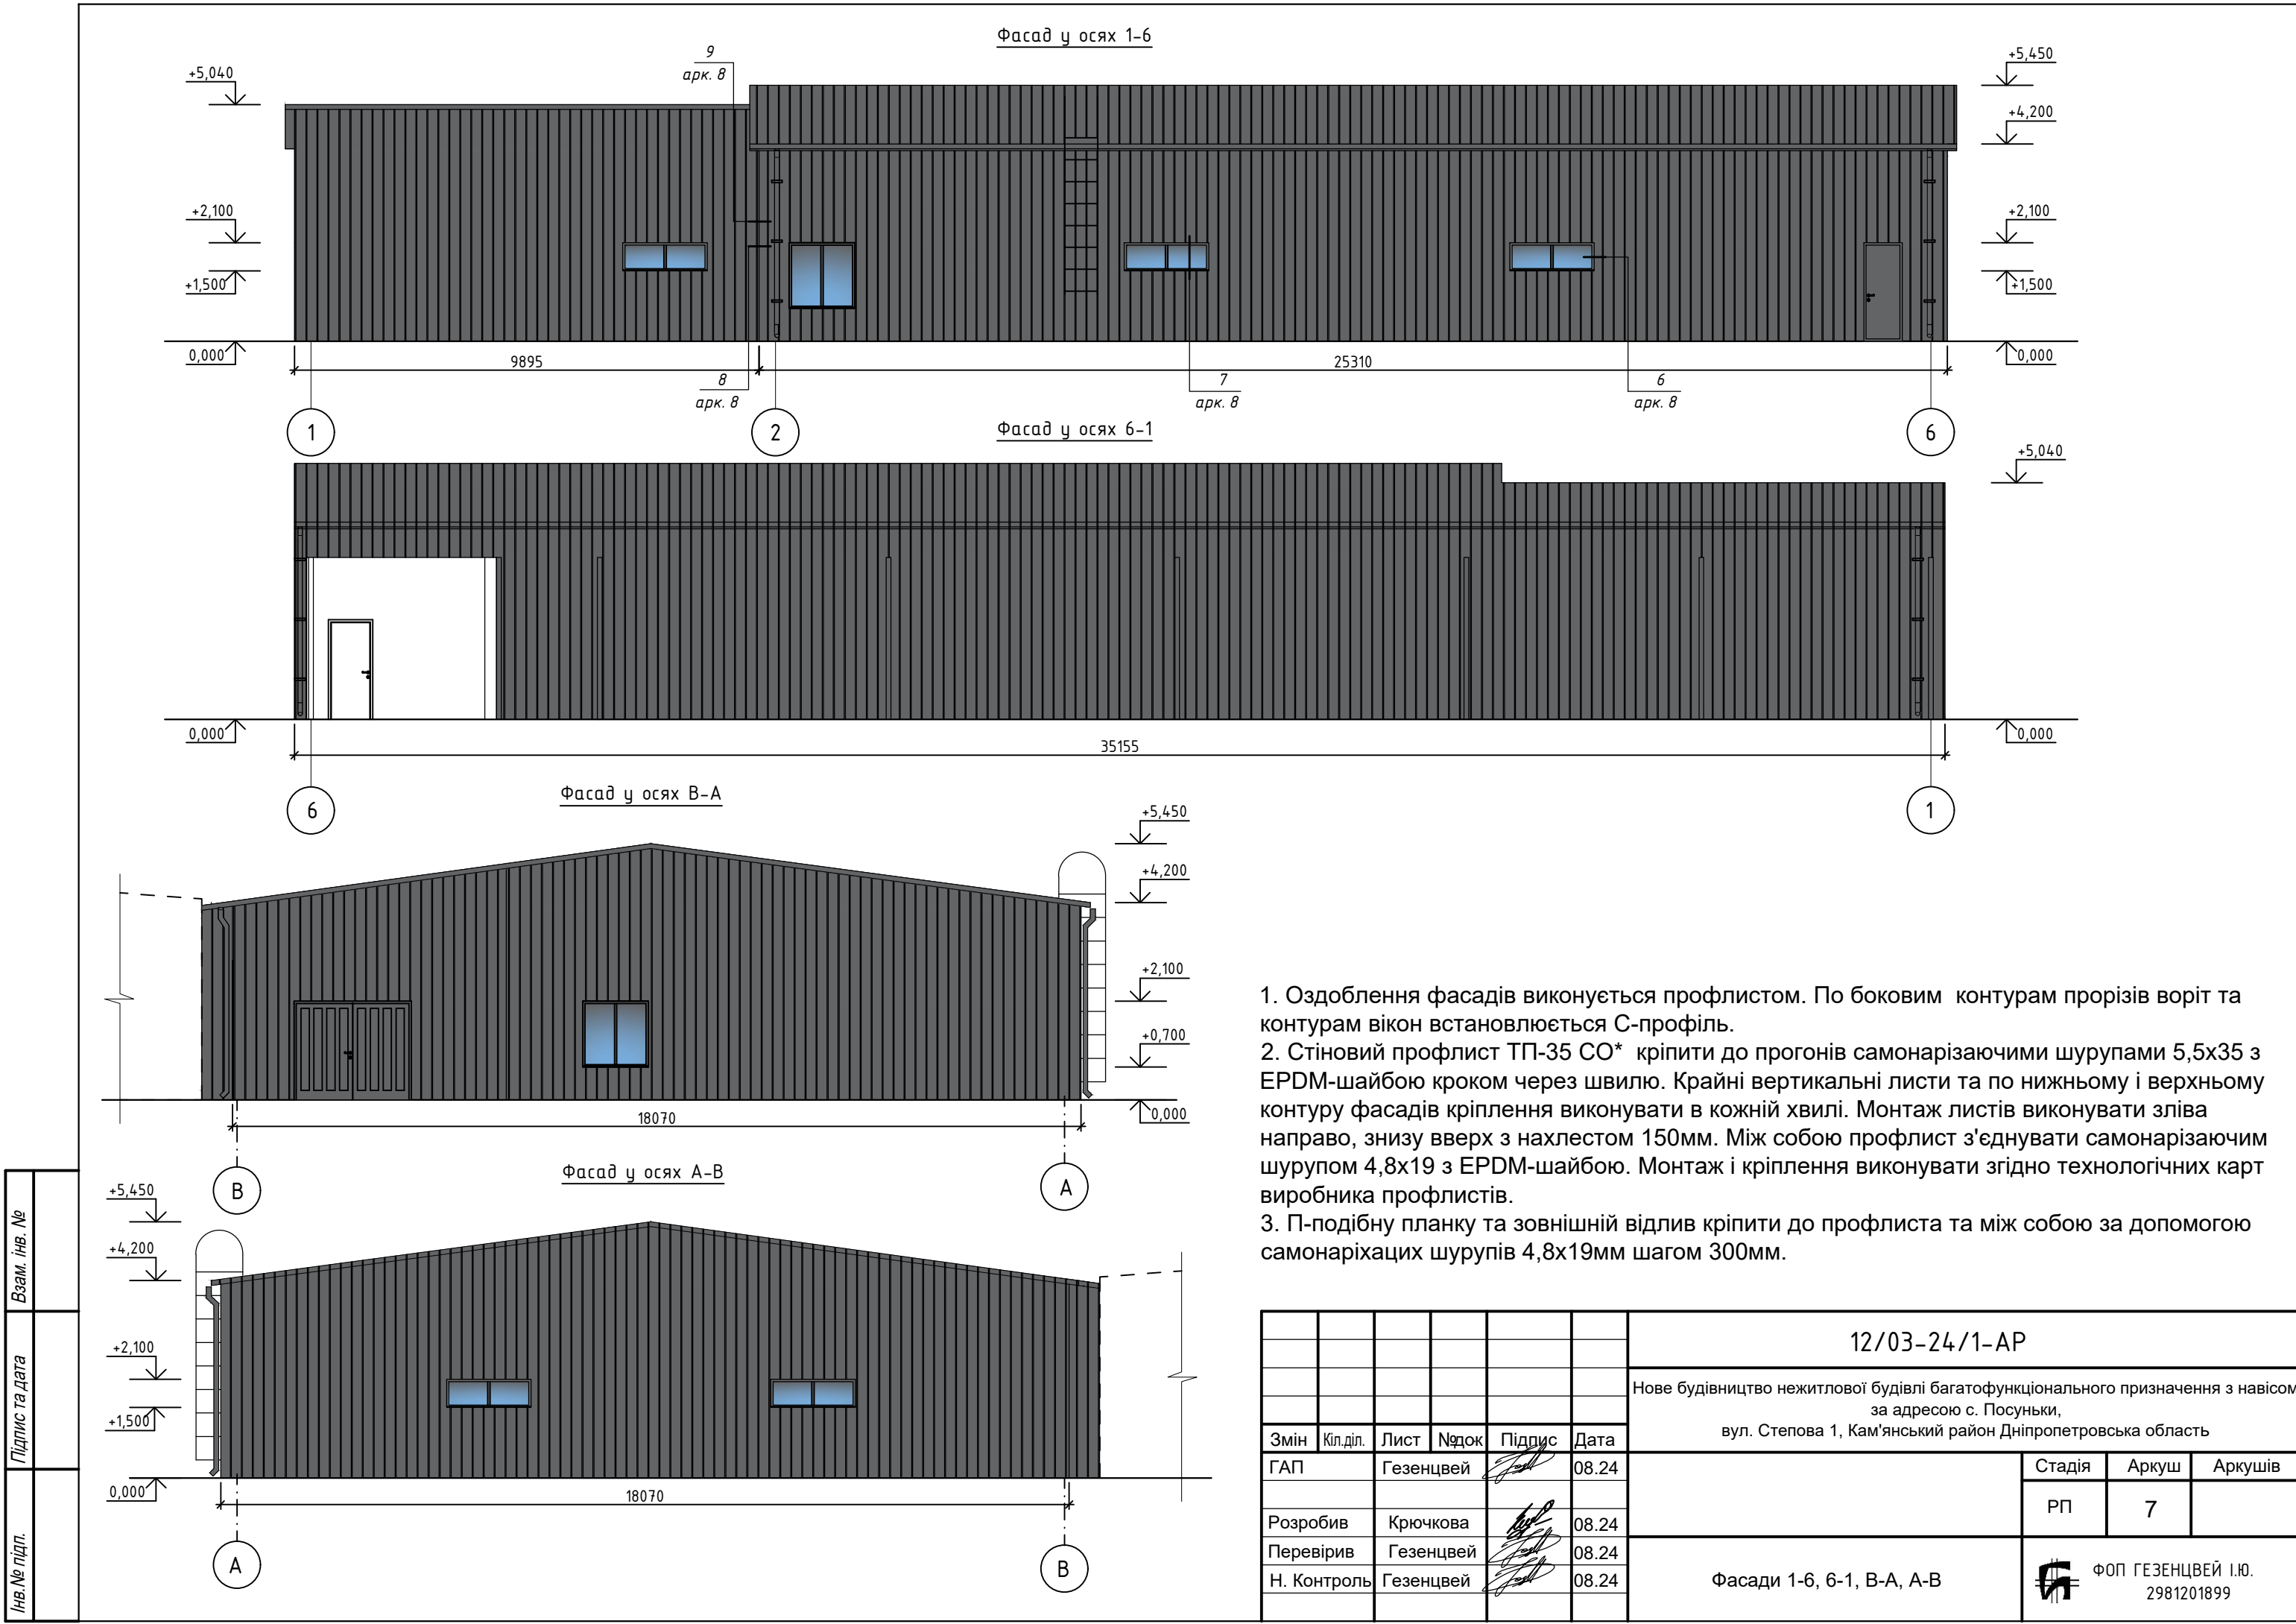

1. Оздоблення фасадів виконується профлистом. По боковим контурам прорізів воріт та контурам вікон встановлюється С-профіль.
2. Стіновий профлист ТП-35 СО* кріпити до прогонів самонарізаючими шурупами 5,5х35 з EPDM-шайбою кроком через швилю. Крайні вертикальні листи та по нижньому і верхньому контуру фасадів кріплення виконувати в кожній хвилі. Монтаж листів виконувати зліва направо, знизу вверх з нахлестом 150мм. Між собою профлист з'єднувати самонарізаючим шурупом 4,8х19 з EPDM-шайбою. Монтаж і кріплення виконувати згідно технологічних карт виробника профлистів.
3. П-подібну планку та зовнішній відлив кріпити до профлиста та між собою за допомогою самонарізаючих шурупів 4,8х19мм шагом 300мм.

						12/03-24/1-AP				
						Нове будівництво нежитлової будівлі багатофункціонального призначення з навісом за адресою с. Посуньки, вул. Степова 1, Кам'янський район Дніпропетровська область				
Змін	Кіл.діл.	Лист	Нодок	Підпис	Дата			Стадія	Аркуш	Аркушів
ГАП		Гезенцевей			08.24			РП	7	
Розробив		Крючкова			08.24					
Перевірив		Гезенцевей			08.24					
Н. Контроль		Гезенцевей			08.24	Фасади 1-6, 6-1, В-А, А-В			ФОП ГЕЗЕНЦВЕЙ І.Ю. 2981201899	

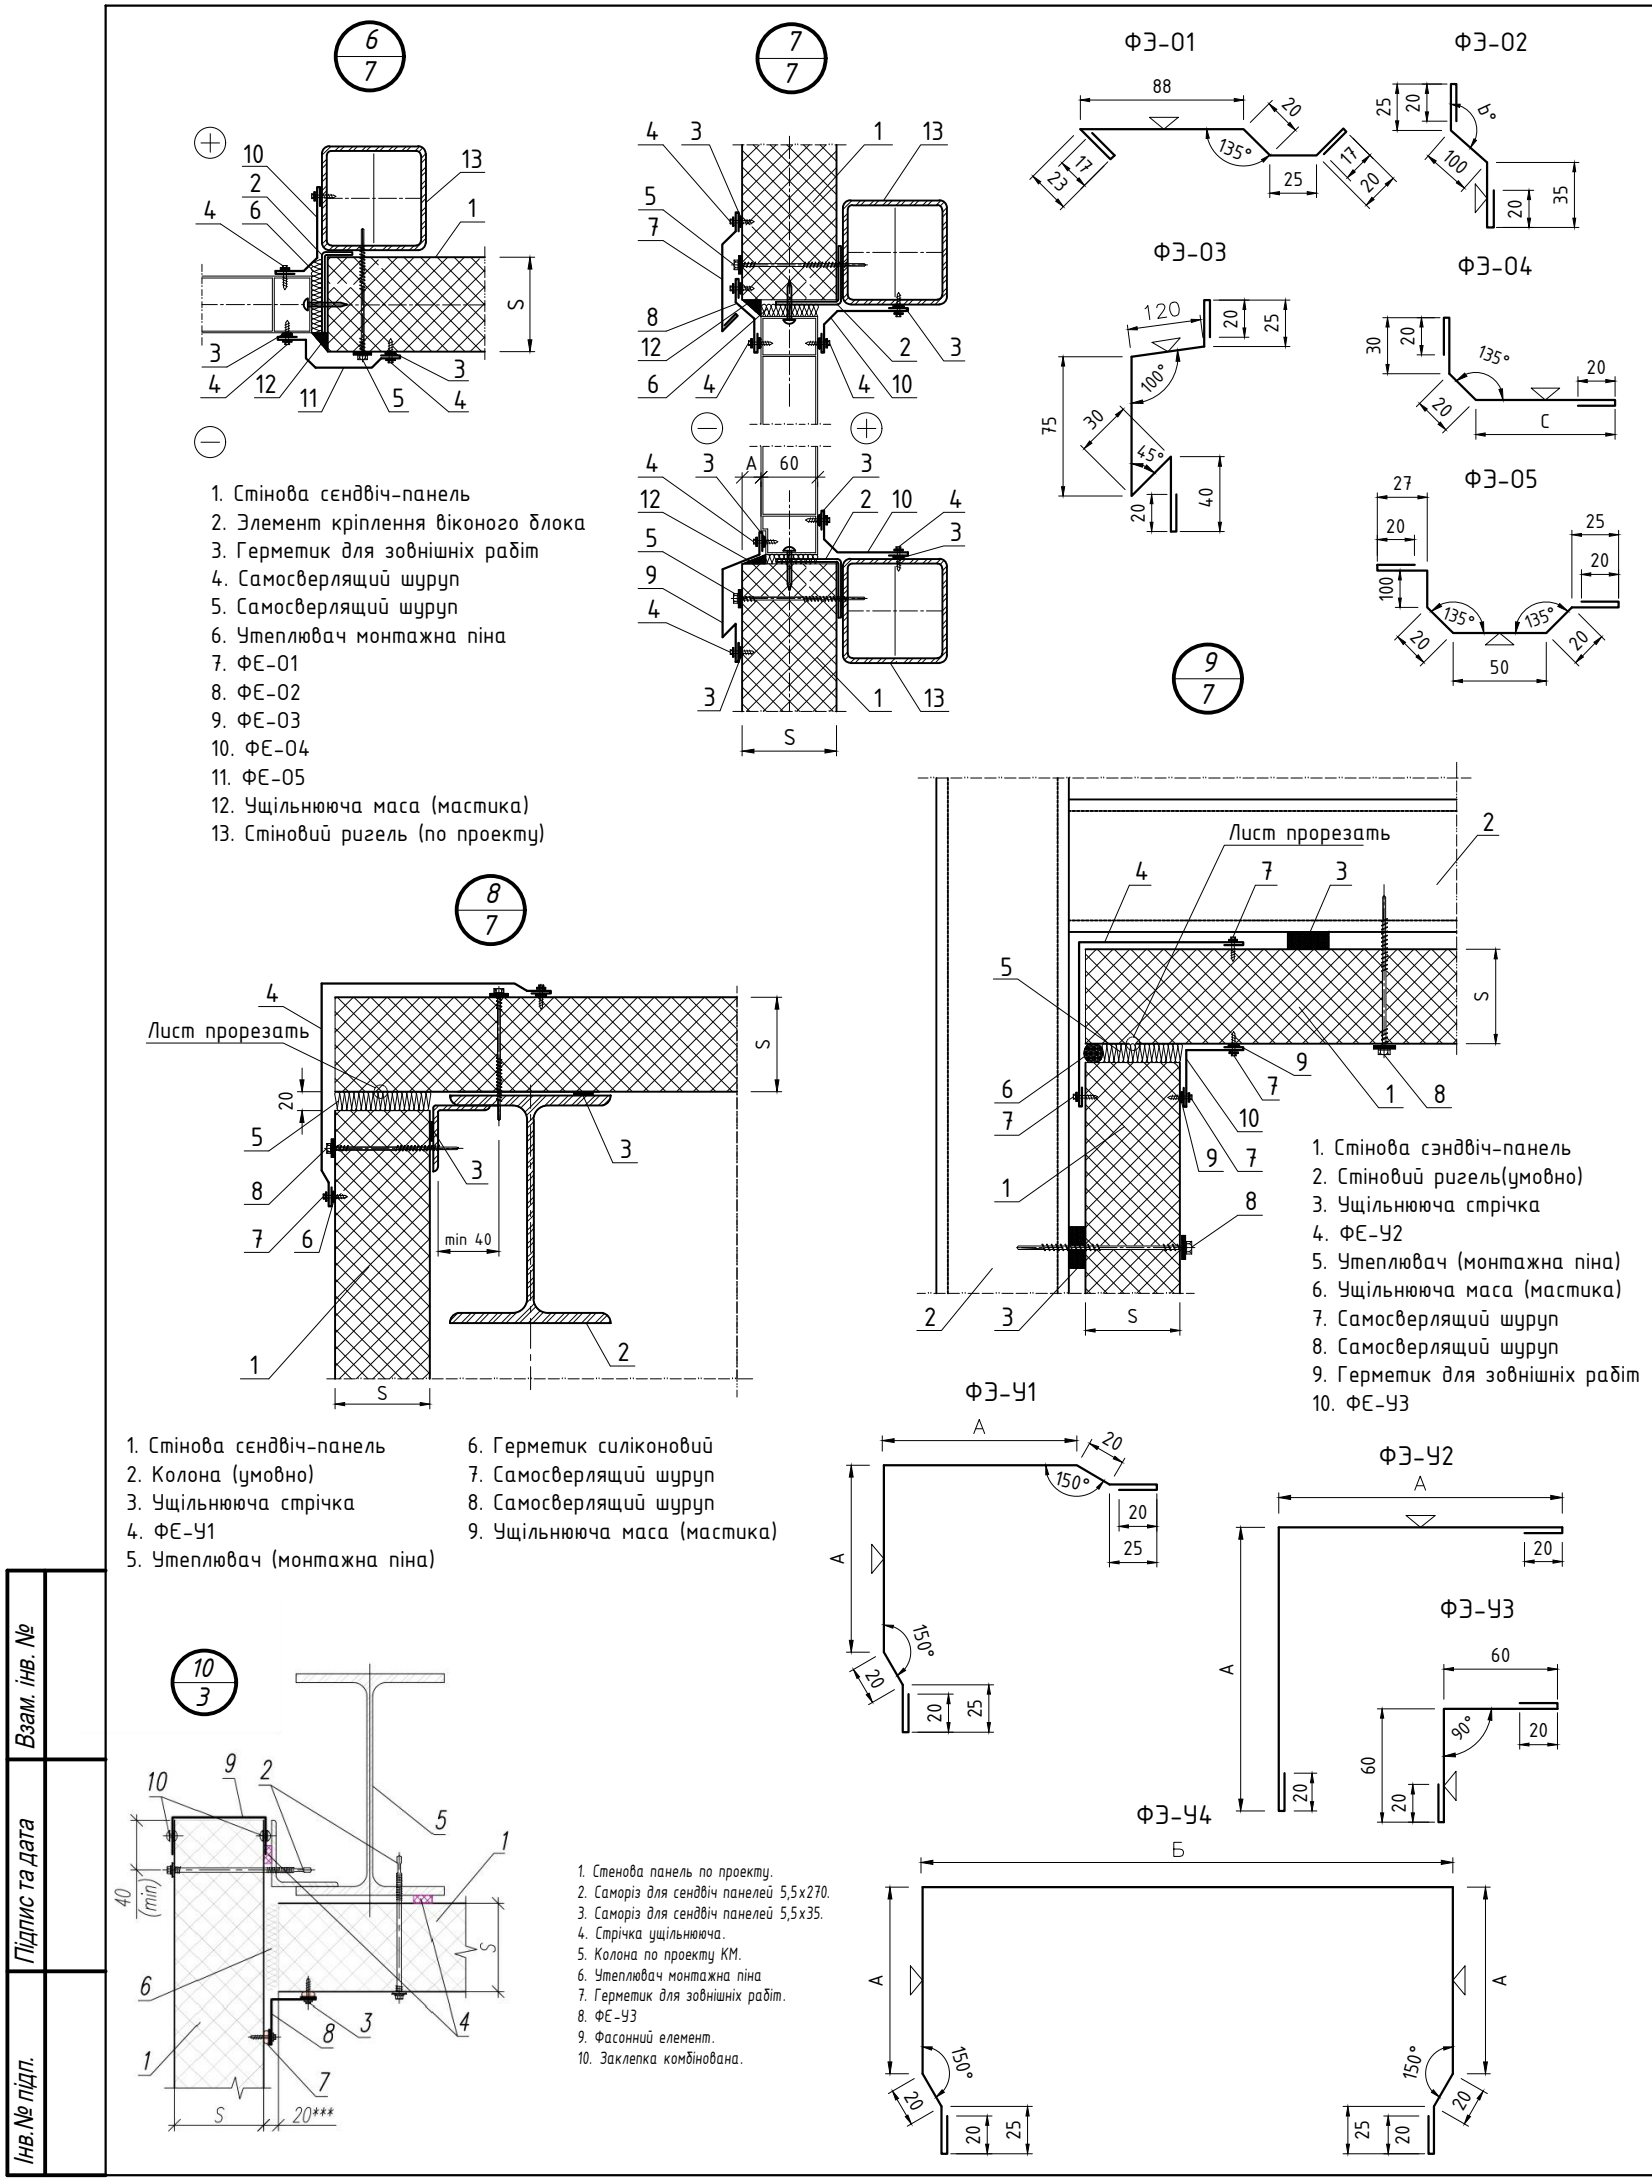

Специфікація матеріалів фасадів

Марка поз.	Позначення	Найменування	Кіл.	Маса од.,кг	Приміт.
		Стінові сендвіч-панелі товщ.250мм	437,0		м.п.
		Самонарізаючі шурупи 5,5х35 з EPDM шайбою по металу	2100		шт.
		Самонарізаючі шурупи 5,5х270 з EPDM шайбою по металу	5700		шт.
		Вузол 6,7			
ФЕ-01		-0,5х17х23х88х20х25х20х17	11,8		м.п.
ФЕ-02		-0,5х20х25х100х35х20	11,8		м.п.
ФЕ-03		-0,5х20х25х120х75х30х40х20	11,8		м.п.
ФЕ-04		-0,5х20х30х20х150х20	13,6		м.п.
ФЕ-05		-0,5х20х27х100х20х50х20х25х20	11,8		м.п.
		Вузол 8			
ФЕ-У1		-0,5х20х25х20х250х250х20х25х20	16,8		м.п.
		Вузол 9			
ФЕ-У2		-0,5х20х300х300х20	4,2		м.п.
ФЕ-У3		-0,5х20х60х60х20	4,2		м.п.
		Вузол 10			
ФЕ-У3		-0,5х20х60х60х20	4,2		м.п.
ФЕ-У4		-0,5х20х25х20х300х300х300х20х25х20	4,2		м.п.
		Вузол 6,7,8,9,10			
		Ущільнюча стрічка	39,2		м.п.
		Монтажна піна	22		шт.
		Бітумна мастика	19,0		м2
		Герметик для зовнішніх робіт 600мл.	42		шт.
		Самосвердлящий шуруп 4,8х20	700		м.п.


						12/03-24/1-AP		
						Нове будівництво нежитлової будівлі багатофункціонального призначення з навісом за адресою с. Посульки, вул. Степова 1, Кам'янський район Дніпропетровська область		
Змін	Кіл.діл.	Лист	Нодок	Підпис	Дата		Стадія	Аркуш
ГАП	Гезенцвей				08.24		РП	8
Розробив	Крючкова				08.24	Вузли 6, 7, 8, 9 до арк. 7 Вузол 10 до арк. 3	 ФОП ГЕЗЕНЦВЕЙ І.О. 2981201899	
Перевірів	Гезенцвей				08.24			
Н. Контроль	Гезенцвей				08.24			

Відомість матеріалів на виконання стін та перегородок


Поз.	Позначення	Найменування	Кіл-ть	Маса од.кг	Примітки
1	ДСТУ Б В.2.7-61:2008	Газоблок 600х200(Н)х100, D500, B3.5, F75	8,4		м³
2	ДСТУ 3760:2019	Арматура Ф8 А400С	57		м.п.
3		Клей для газобетонц	210,0		кг
4	ТехноНІКОЛЬ	Відсічна гідроізоляція ТехноЕЛАСТ ЕПП	16,0		м²
5	ТехноНІКОЛЬ	Праймер дітумний ТЕХНОНІКОЛЬ №01	16,0		м²

Специфікація матеріалів водостічної системи


Марка поз.	Позначения	Найменування	Кіл.	Маса од.,кг	Приміт.
		Водозливна система			
		Кронштейн жолоба	124		шт
		Жолоб	62		м.п.
		Воронка жолоба	4		шт
		Заглушка жолоба ліва	2		шт
		Заглушка жолоба права	2		шт
		Водозливна труба Ø100	17,0		м.п.
		Кронштейн труби	34		шт
		Відвід одномуфтовий 60°	4		шт

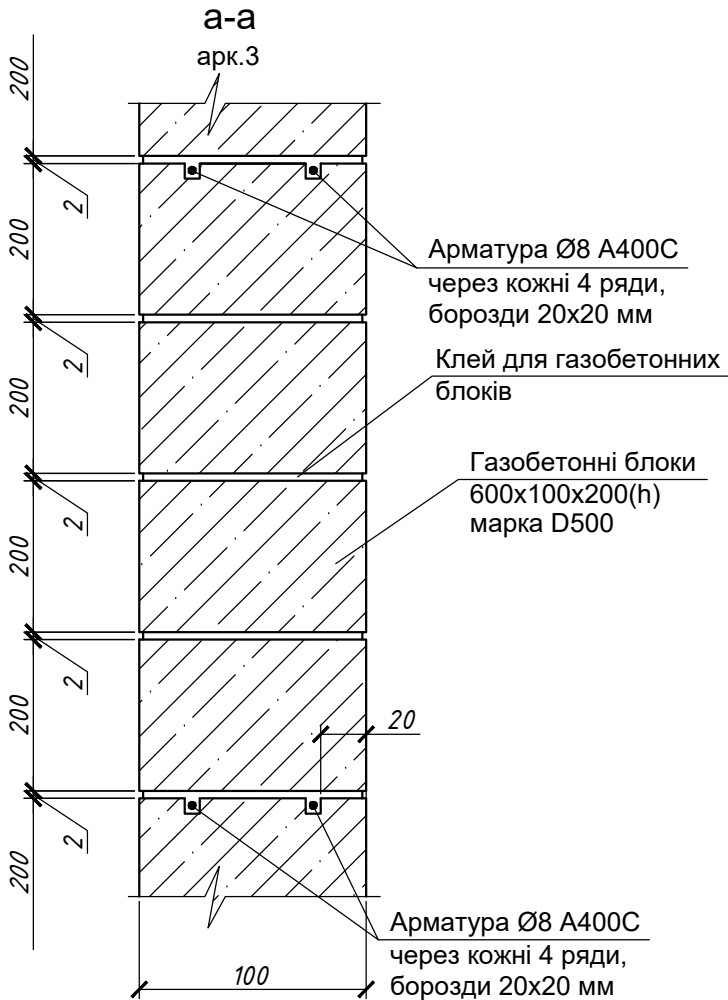

Вузол 11
арк.5

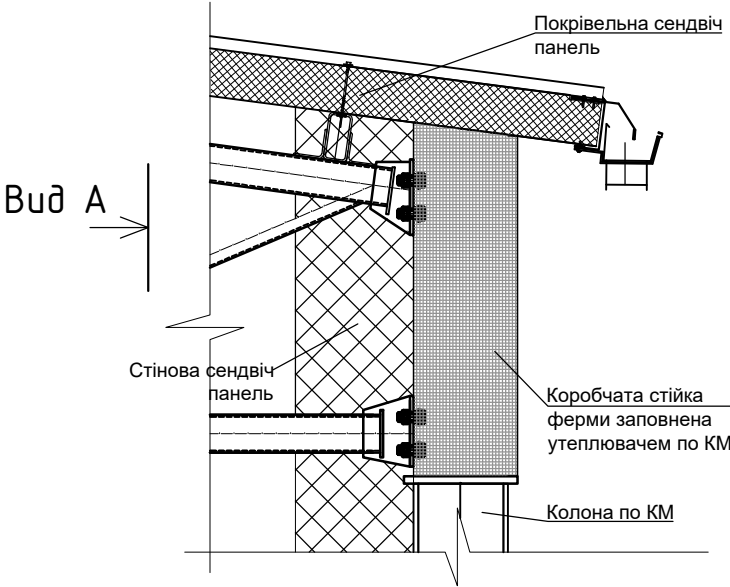

Вид А

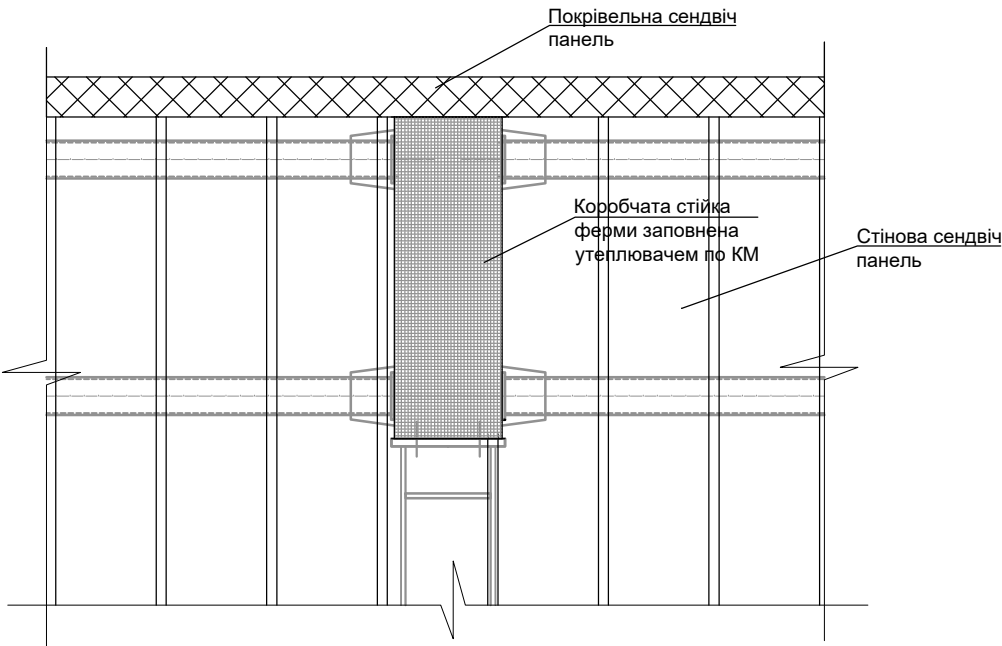

Взам. інв. №	
Підпис та дата	
Інв. № підп.	

						12/03-24/1-AP		
						Нове будівництво нежитлової будівлі багатофункціонального призначення з навісом за адресою с. Посуньки, вул. Степова 1, Кам'янський район Дніпропетровська область		
Змін	Кіл.діл.	Лист	№док	Підпис	Дата		Стадія	Аркуш
ГАП		Гезенцвей			08.24		РП	9
Розробив		Крючкова			08.24	Перетин а-а до арк. 3. Вузол 11 до арк. 5. Відомість матеріалів на виконання стін та перегородок. Специфікація матеріалів водостічної системи	ФОРМ ГЕЗЕНЦВЕЙ І.Ю. 2981201899	
Перевірів		Гезенцвей			08.24			
Н. Контроль		Гезенцвей			08.24			

Д-2 Д-3 Д-4 Д-5

1000 900 800 800

2100 2100 2100 2100

Марка поз.	Позначення	Найменування	Кільк.	Маса од.,кг	Примітка
		Дверні блоки зовнішні металеві з порошковим фарбуванням, утеплені, з порогом не більш 20мм, з ущільненням в притулах, з пристроями для самозачинення, замок-ключ барашек, ручки нажимні			
ДЗ-1	Індивідуального виготовлення ДСТУ EN 14351-1:2020	Дверний блок одностулковий, правого відкриття ДЗ 21,0-0,82 на проріз 820x2100h	1		
Вр-1		Дверний блок двостулковий, з полотнами відкриття 1250мм, ДЗ 21-2,5 на проріз 2500x2100h	1		
		Дверні блоки внутрішні, металопластикові, глухі, без порога, з ущільненням в притулах, ручки нажимні			
Д-2	Індивідуального виготовлення ДСТУ EN 14351-1:2020	Дверний блок одностулковий, правого відкриття Д 21-1,0 на проріз 1000x2100h	1		
Д-3		Дверний блок одностулковий, правого відкриття ДГ 21-0,9 на проріз 900x2100h	1		
Д-4		Дверний блок одностулковий, лівого відкриття ДГ 21-0,8 на проріз 800x2100h	2		
Д-5		Дверний блок одностулковий, лівого відкриття ДГ 21-0,8 на проріз 800x2100h	1		
		Віконні блоки, металопластикові, з відкриттям, з зоскленням двокамерним склопакетом			
Вк-1	Індивідуального виготовлення ДСТУ EN 14351-1:2020	Віконний блок на проріз 1800x600h	5		
Вк-2		Віконний блок на проріз 1400x1400h	2		




1. Віконні / дверні отвори замарковані на аркуші 3, 7.
2. Скління вікон виконати з двокамерних склопакетів 4М1-16-4М1-16-4і з опірором теплопередачі 0,75 м²К/Вт.
3. Габаріти виробів уточнюються фірмой-виробником за місцем.
4. Кріплення віконних блоків до будівельних конструкцій виконати по розробкам фірми-виробника, вони повинні відповідати вимогам ДСТУ Б В.2.6-79:2009.

Номер приміщення	Тип підлоги	Схема підлоги або тип підлоги по серії	Дані елементів підлоги (Найменування, товщина, основа та ін.), мм	Площа, м ²
1 Торгівельний зал 2 Склад 7 Коридор	1		Бетонна основа підлоги - цементно-піщаний розчин М150, армований сіткою Ø12 А500С з коміркою 150х150мм - 150мм; Бетонна підготовка С12/15 - 50мм; Основа - зворотня засипка ущільнена пошарово $\gamma=1,65$ т/м3	460,0
3 Кімната персоналу 4 Санвузол 5 Комора 6 Кабінет	2		Затирання швів; Покриття - керамічна плитка для підлоги з нековзкою поверхнею- 8мм; Клей для плитки - 2-7мм; Гідроізоляція - 3,0 мм; Грунтування; Бетонна основа підлоги - цементно-піщаний розчин М150, армований сіткою Ø12 А500С з коміркою 150х150мм - 150мм; Бетонна підготовка С12/15 - 50мм; Основа - зворотня засипка ущільнена пошарово $\gamma=1,65$ т/м3	23,1

1. Даний аркуш розглядати спільно з арк. 3.
2. Влаштування підлоги виконувати згідно з правилами виробництва і приймання робіт по ДСТУ НБ А.3.1-23:2013 "Керівництво з проведення робіт по влаштуванню ізоляційних, оздоблювальних, захисних покриттів стін, підлог і покрівель будинків і споруд".
3. Влаштування підлоги виконувати після розводки всіх комунікацій, що укладаються в конструкцію підлоги.
4. Перед виконанням стяжки, в місця примикання до стін, та інших вертикальних поверхонь прокласти демпферну стрічку. Робочі шви монолітних стяжок повинні бути виконані згідно таблиці 17 ДСТУ-Н Б А.3.1-23:2013 "Настанови щодо проведення робіт з улаштування ізоляційних, оздоблювальних, захисних покриттів стін, підлог і покрівель будівель і споруд".
5. Шар стяжки або бетону рекомендовано заливати картами. Торцеві поверхні укладеної ділянки монолітних стяжок після зняття маякових або обмежувальних рейок перед укладанням суміші в суміжну ділянку стяжки повинні бути заґрунтовані або зволожені, а робочий шов заглажен так, щоб був не помітен.
6. Гідроізоляцію підлоги завести на стіни на висоту не менше 300 мм від рівня підлоги. **Площа - 11,5 м²**.
7. Площа підлоги дана без урахування прирізки.

						12/03-24/1-AP			
						Нове будівництво нежитлової будівлі багатофункціонального призначення з навісом за адресою с. Посуньки, вул. Степова 1, Кам'янський район Дніпропетровська область			
Змін	Кіл.діл.	Лист	№доку	Підпис	Дата		Стадія	Аркуш	Аркушів
ГАП		Гезенцвей			08.24				
							РП	10	
Розробив		Крючкова			08.24				
Перевірив		Гезенцвей			08.24	Ескізи дверних та віконних блоків Специфікація елементів заповнення дверних та віконних прорізів Експлікація підлоги		ФОП ГЕЗЕНЦВЕЙ І.Ю. 2981201899	
Н. Контроль		Гезенцвей			08.24				


Інв. № підп.	Підпис та дата	Взам. інв. №

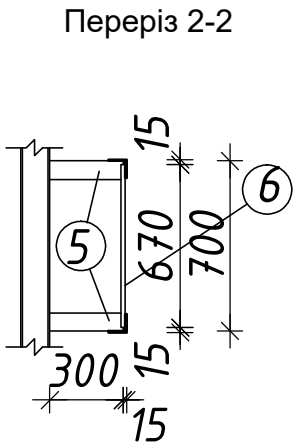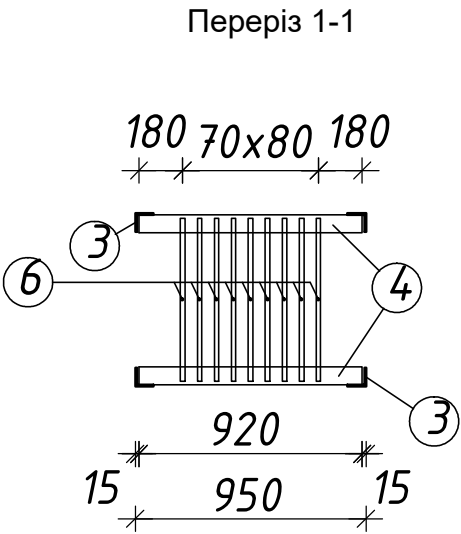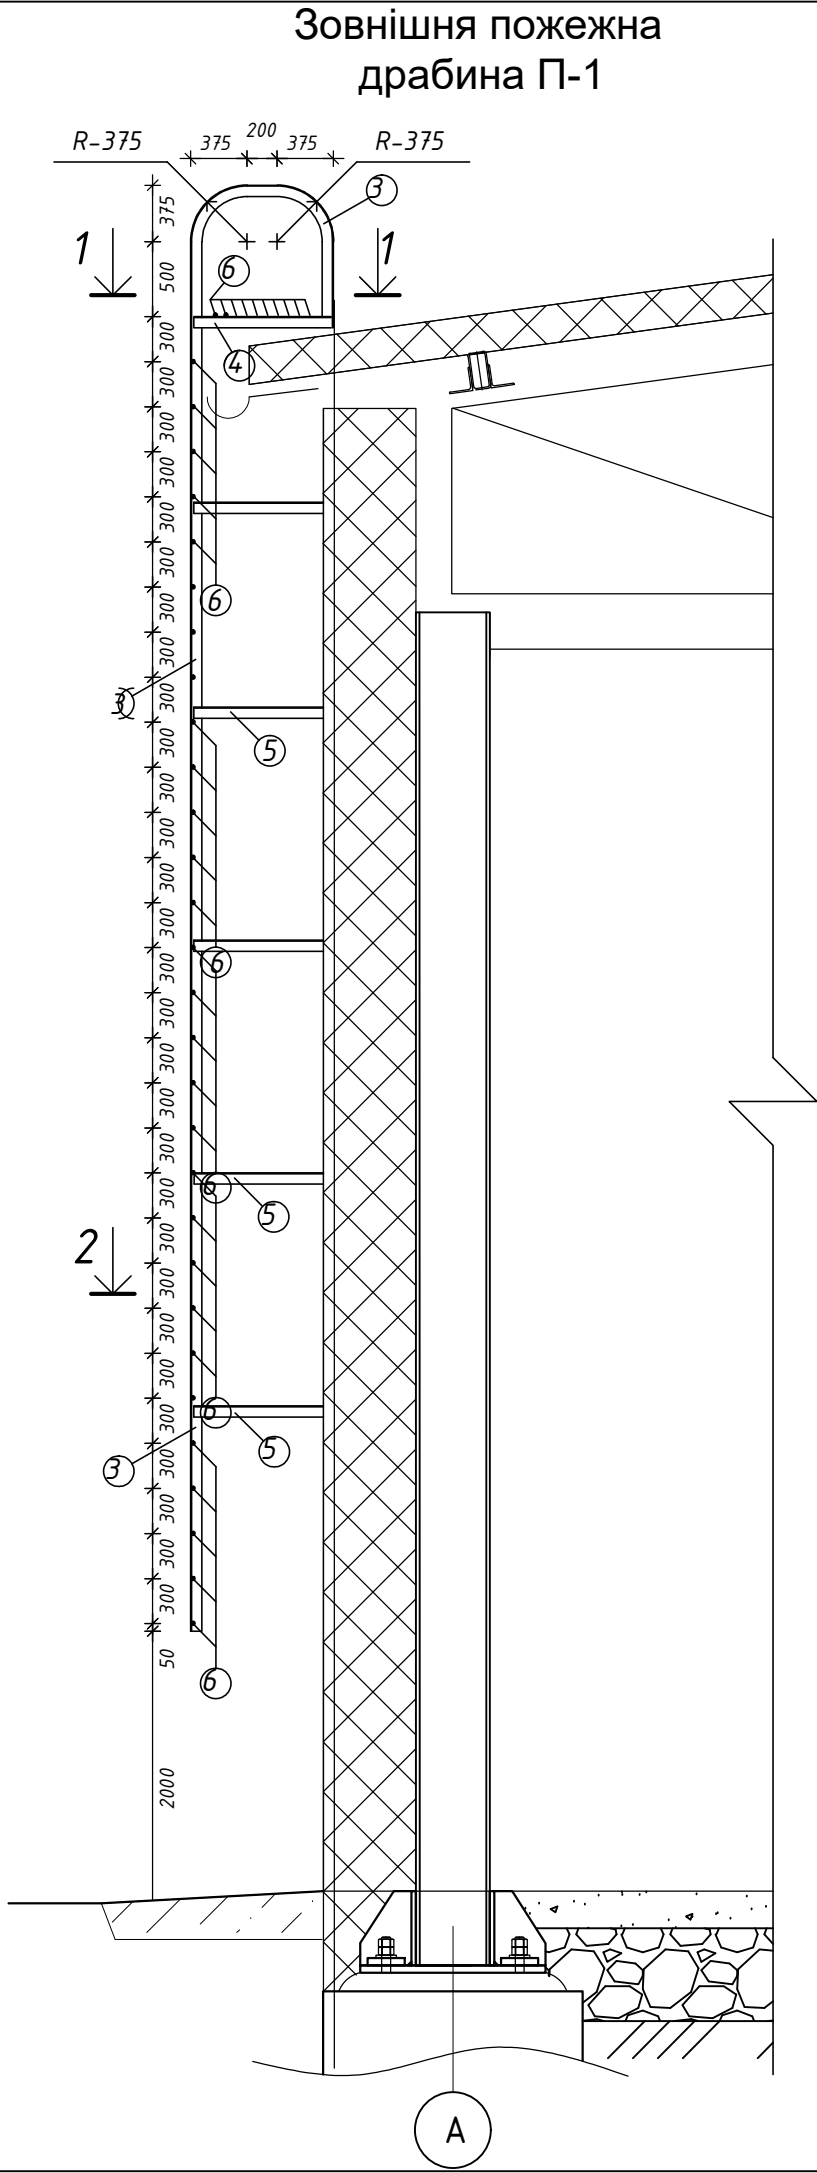

Специфікація виробів та матеріалів

Поз.	Позначення	Найменування	Кільк.	Маса од., кг	Примітки
Зовнішня огорожа покрівлі					
1	ДСТУ 3760:2006	Ø10A240C, L=1000мм	177	0,62	шт.
2	ДСТУ 4747:2007	-40x4, L=600мм	60	1,8	шт.
Зовнішня пожежна драбина П-1					
3	ДСТУ 2251-93	L 75x6 Ізаг. =22м.		152,0	
4	ДСТУ 2251-93	L 75x6 Ізаг. =1,9м.		13,1	
5	ДСТУ 2251-93	L 75x6 І =350мм	12	29,0	
6	ДСТУ 3760:2006	Ø18A240C, l=670мм	39	54,0	

Зовнішня огорожа покрівлі

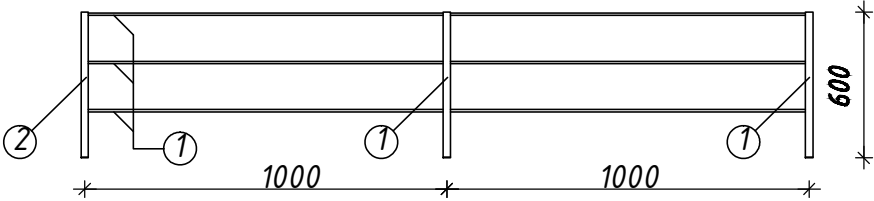

12/03-24/1-AP					
Нове будівництво нежитлової будівлі багатофункціонального призначення з навісом за адресою с. Посуньки, вул. Степова 1, Кам'янський район Дніпропетровська область					
Змін	Кіл.діл.	Лист	Нодок	Підпис	Дата
ГАП		Гезенцвей			08.24
Розробив		Крючкова			08.24
Перевірів		Гезенцвей			08.24
Н. Контроль		Гезенцвей			08.24
Зовнішня пожежна драбина. Зовнішня огорожа покрівлі. Специфікація виробів та матеріалів					ФОП ГЕЗЕНЦВЕЙ І.Ю. 2981201899

Відомість опорядження приміщень (початок)

Найменування або номер приміщення	Вид опорядження елементів інтер'єрів				Укоси	Площа м ²
	Стеля	Площа м ²	Стіни	Площа м ²		
1. Торгівельний зал	ГКЛВ листи по метал. профілю	403,6	Грунтування	67,4	Грунтування	2,5
	Грунтування	403,6	Штукатурення +ПВХ сітка	67,4	Штукатурення +ПВХ сітка	2,5
	Шпаклювання	403,6	Шпаклювання	67,4	Шпаклювання	2,5
	Грунтування	403,6	Грунтування	67,4	Грунтування	2,5
	Фарбування за 2 рази	403,6	Фарбування за 2 рази	67,4	Фарбування за 2 рази	2,5
					Кутик перф.	26,0м
2. Склад	ГКЛВ листи по метал. профілю	53,4	Грунтування	16,3	Грунтування	0,5
	Грунтування	53,4	Штукатурення +ПВХ сітка	16,3	Штукатурення +ПВХ сітка	0,5
	Шпаклювання	53,4	Шпаклювання	16,3	Шпаклювання	0,5
	Грунтування	53,4	Грунтування	16,3	Грунтування	0,5
	Фарбування за 2 рази	53,4	Фарбування за 2 рази	16,3	Фарбування за 2 рази	0,5
					Кутик перф.	5,2м
3. Кімната персоналу	ГКЛВ листи по метал. профілю	9,5	Грунтування	29,7	Грунтування	0,5
	Грунтування	9,5	Штукатурення +ПВХ сітка	29,7	Штукатурення +ПВХ сітка	0,5
	Шпаклювання	9,5	Шпаклювання	29,7	Шпаклювання	0,5
	Грунтування	9,5	Грунтування	29,7	Грунтування	0,5
	Фарбування за 2 рази	9,5	Фарбування за 2 рази	29,7	Фарбування за 2 рази	0,5
					Кутик перф.	5,1м
			ГКЛВ листи по метал. профілю	13,2	ГКЛВ листи по метал. профілю	1,3
			Грунтування	13,2	Грунтування	1,3
			Шпаклювання	13,2	Шпаклювання	1,3
			Грунтування	13,2	Грунтування	1,3
			Фарбування за 2 рази	13,2	Фарбування за 2 рази	1,3
					Кутик перф.	4,2м
4. Санвузол	ГКЛВ листи по метал. профілю	3,3	Грунтування	18,9	—	
	Грунтування	3,3	Штукатурення +ПВХ сітка	18,9		
	Шпаклювання	3,3	ГКЛВ листи по метал. профілю	5,0		
	Грунтування	3,3	Грунтування	23,9		
	Фарбування за 2 рази	3,3	Гідроізоляція мастична у 2 шару	12,4		
			Клеєва суміш для плитки (h=1,8м)від підлоги	12,4		

Відомість опорядження приміщень (продовження)

Найменування або номер приміщення	Вид опорядження елементів інтер'єрів				Укоси	Площа м ²
	Стеля	Площа м ²	Стіни	Площа м ²		
			Керамогранітна плитка (h=1,8м) від підлоги	12,4		
			Шпаклювання h=1,6м від плитки до стелі	11,7		
			Грунтування h=1,6м від плитки до стелі	11,7		
			Фарбування за 2 рази h=1,6м від плитки до стелі	11,7		
5. Комора	ГКЛВ листи по метал. профілю	2,2	Грунтування	12,5	Грунтування	0,5
	Грунтування	2,2	Штукатурення +ПВХ сітка	12,5	Штукатурення +ПВХ сітка	0,5
	Шпаклювання	2,2	Шпаклювання	12,5	Шпаклювання	0,5
	Грунтування	2,2	Грунтування	12,5	Грунтування	0,5
	Фарбування за 2 рази	2,2	Фарбування за 2 рази	12,5	Фарбування за 2 рази	0,5
					Кутик перф.	5,0м
			ГКЛВ листи по метал. профілю	6,7	—	
			Грунтування	6,7		
			Шпаклювання	6,7		
			Грунтування	6,7		
			Фарбування за 2 рази	6,7		

1. Загальні вказівки дивись аркуш 1, 13.

						12/03-24/1-AP			
						Нове будівництво нежитлової будівлі багатофункціонального призначення з навісом за адресою с. Посуньки, вул. Степова 1, Кам'янський район Дніпропетровська область			
Змін	Кіл.діл.	Лист	Нодок	Підпис	Дата		Стадія	Аркуш	Аркушів
ГАП		Гезенцвей			08.24		РП	12	
Розробив		Крючкова			08.24		Відомість опорядження приміщень (початок). Відомість опорядження приміщень (продовження)		
Перевірів		Гезенцвей			08.24				
Н. Контроль		Гезенцвей			08.24				
							ФОП ГЕЗЕНЦВЕЙ І.О. 2981201899		


Відомість опорядження приміщень (закінчення)

Найменування або номер приміщення	Вид опорядження елементів інтер'єрів				Укоси	
	Стеля	Площа м ²	Стіни	Площа м ²		
6. Кабінет	ГКЛВ листи по метал. профілю	8,1	Грунтування	29,7	Грунтування	0,5
	Грунтування	8,1	Штукатурення +ПВХ сітка	29,7	Штукатурення +ПВХ сітка	0,5
	Шпаклювання	8,1	Шпаклювання	29,7	Шпаклювання	0,5
	Грунтування	8,1	Грунтування	29,7	Грунтування	0,5
	Фарбування за 2 рази	8,1	Фарбування за 2 рази	29,7	Фарбування за 2 рази	0,5
					Кутик перф.	5,1м
			ГКЛВ листи по метал. профілю	13,2	ГКЛВ листи по метал. профілю	1,3
			Грунтування	13,2	Грунтування	1,3
			Шпаклювання	13,2	Шпаклювання	1,3
			Грунтування	13,2	Грунтування	1,3
			Фарбування за 2 рази	13,2	Фарбування за 2 рази	1,3
					Кутик перф.	4,2м
6. Коридор	ГКЛВ листи по метал. профілю	10,1	—		—	
	Грунтування	10,1				
	Шпаклювання	10,1				
	Грунтування	10,1				
	Фарбування за 2 рази	10,1				

Специфікація матеріалів вимощення

Марка, поз.	Позначення	Найменування	Кіл-сть	Маса од.,кг	Приміт.
	ДСТУ Б.В.2.7-237:2010	Камінь бортовий бетонний БР100.20.8 (поребрик)	78,0		м.п
		Плівка поліетиленова чорна 150мкм	117,0		м2
		Бетон С8/10	2,3		м3
		Бетон С12/15, W4 F75	15,6		м3
	ДСТУ Б.В.2.6-173:2011	Сітка 6Вр1 чар.100х100	117,2	4,4	м2
	ДСТУ Б.В.2.7-75-98	Гранітний щебінь фр.40-60мм	11,7		м3

12
3
Вузол вимощення

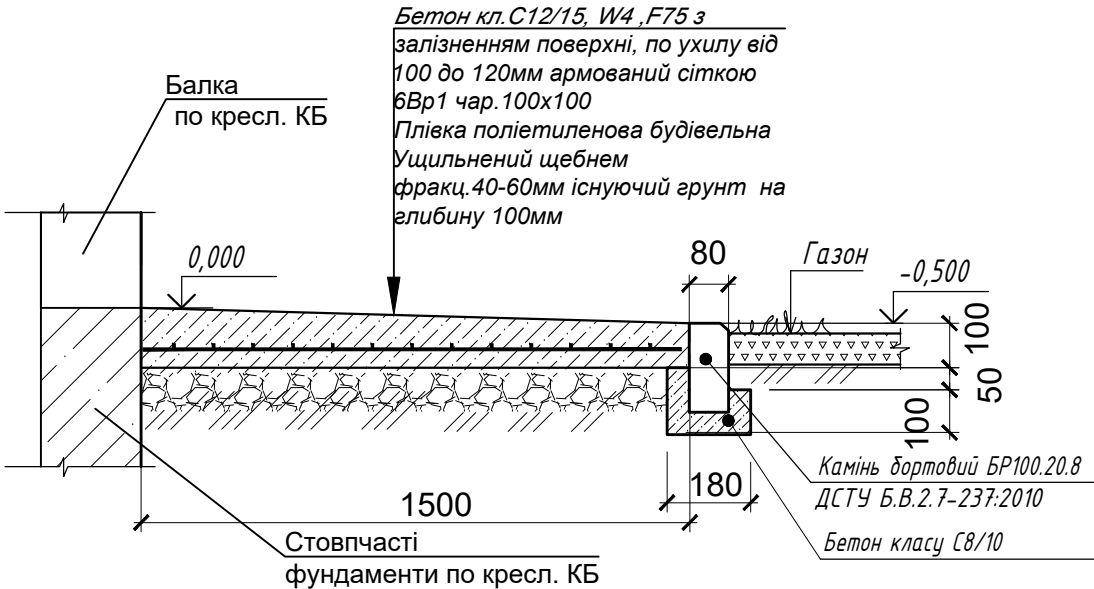

						12/03-24/1-AP			
						Нове будівництво нежитлової будівлі багатофункціонального призначення з навісом за адресою с. Посуньки, вул. Степова 1, Кам'янський район Дніпропетровська область			
Змін	Кіл.діл.	Лист	Нодок	Підпис	Дата		Стадія	Аркуш	Аркушів
ГАП		Гезенцвей			08.24		РП	13	
Розробив		Крючкова			08.24	Відомість опорядження приміщень (закінчення). Вузол 13 до арк. 3	 ФОП ГЕЗЕНЦВЕЙ І.Ю. 2981201899		
Перевірів		Гезенцвей			08.24				
Н. Контроль		Гезенцвей			08.24				