



3-3

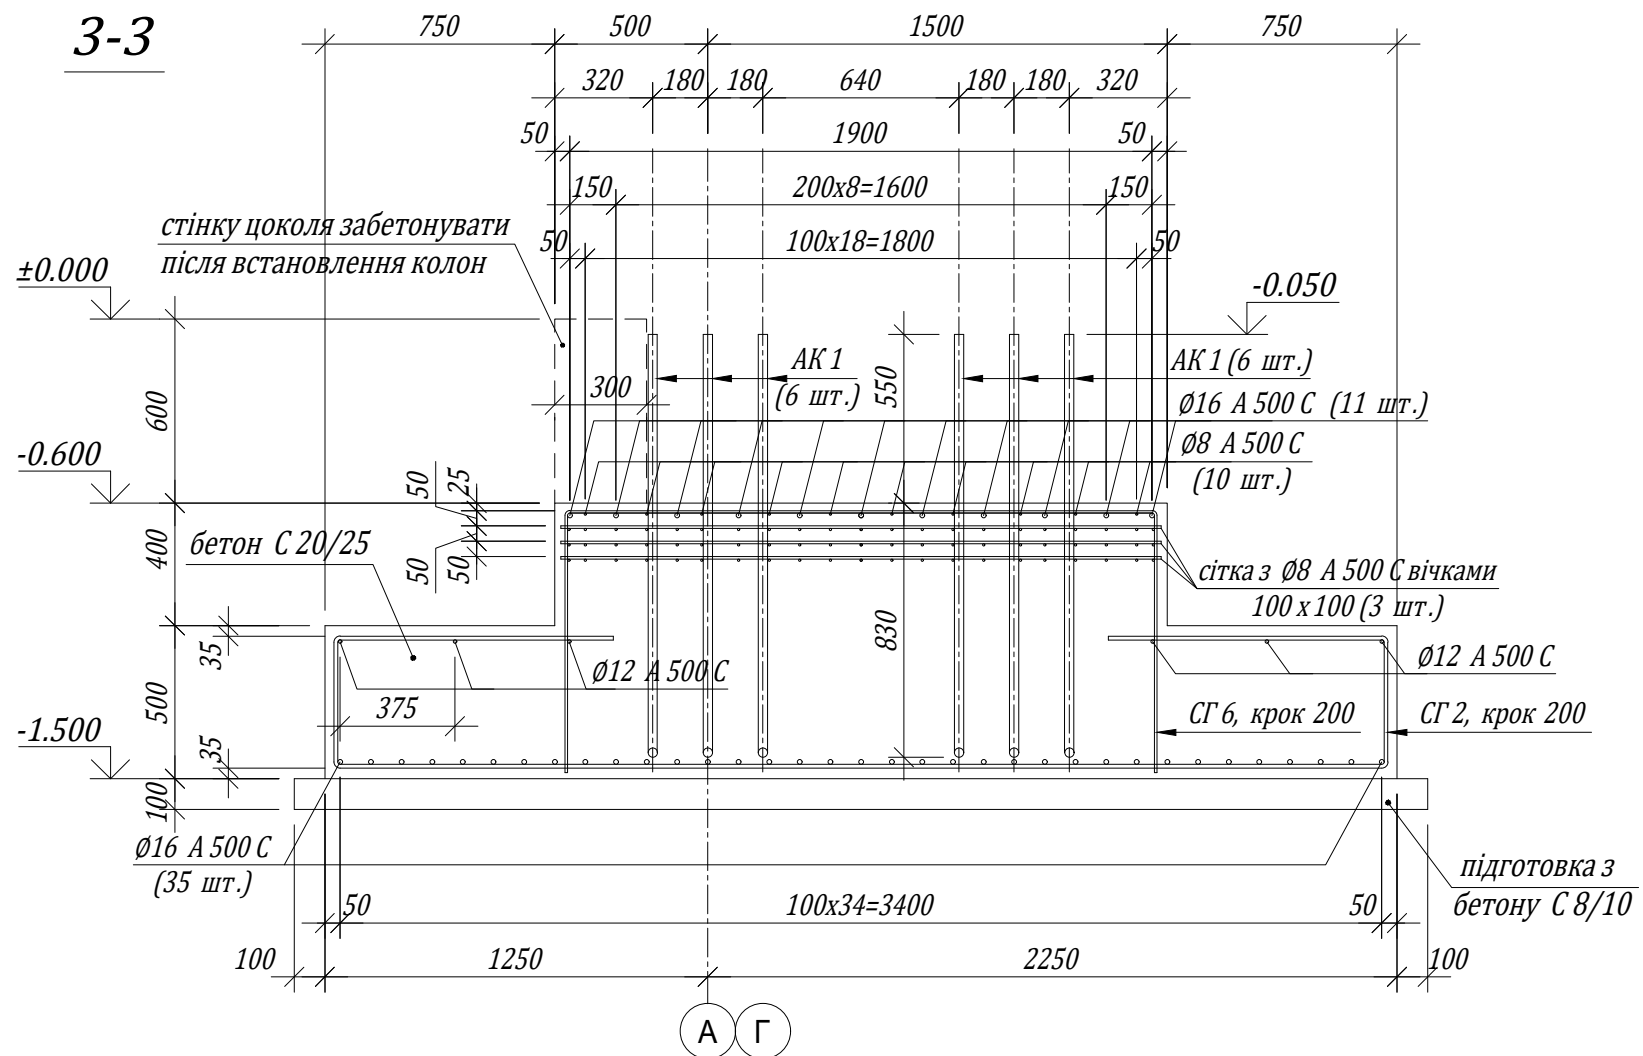

4-4

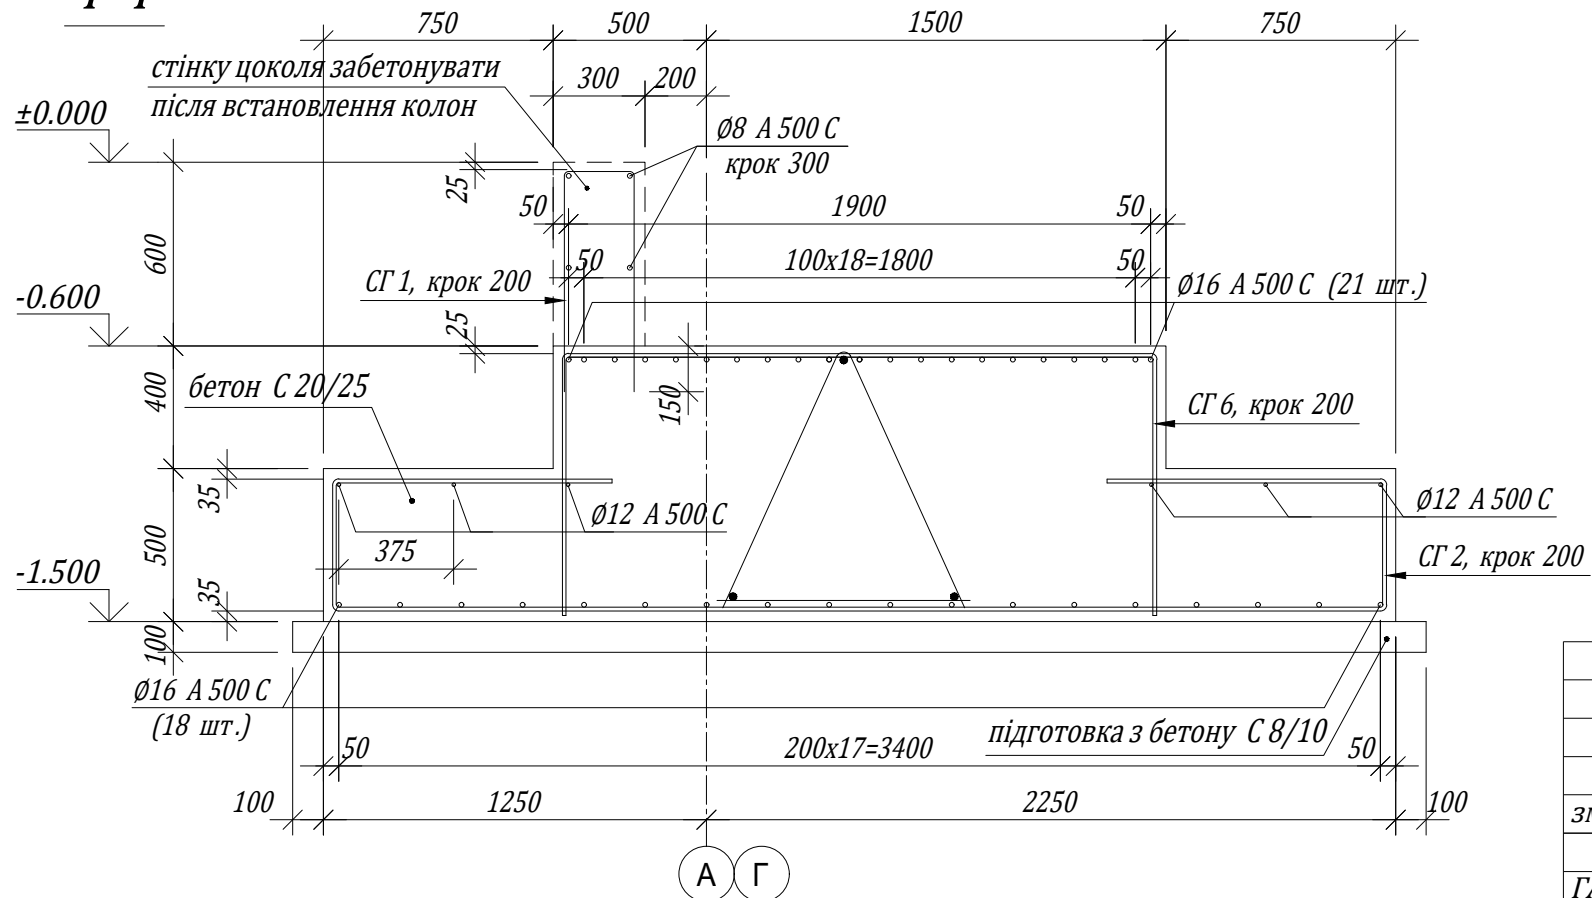

змін.	кїл.	арк.	Ндок	підпис	дата					
								стадія	аркуш	аркушів
ГАП	Іванов-Костецький							р		
гол.констр.	Лісоцький			2024р.						
виконав	Демчук					Перерізи фундаменту 3-3, 4-4				
перевір.	Лісоцький									