

Погоджено				




Інв. № ор.	Підпис та дата	Зам. інв. №



						ZDB-20-RP-AR			
							Коригування проєкту "Будівництво 20-го мікрорайону житлового масиву Вигурівщина-Троещина, житлові будинки №1-1, у Деснянському районі м.Києва"		
Зм.	Кільк.	Арк.	№док.	Підпис	Дата				
ГАП		Павлюков				Опорядження в'їзної групи в паркінг	Стадія	Аркуш	Аркушів
ГІП		Павлюкова					РП	1	
Розробив		Павлюков				Візуалізація	"ТОВ "БК "Міськбудінвест"		
Н. контроль		Павлюкова							



Інв. № ор.	Підпис та дата	Зам. інв. №	Погоджено	

E:\МБ\ЗДВ\model\ZDB-02-07-2024.dgn

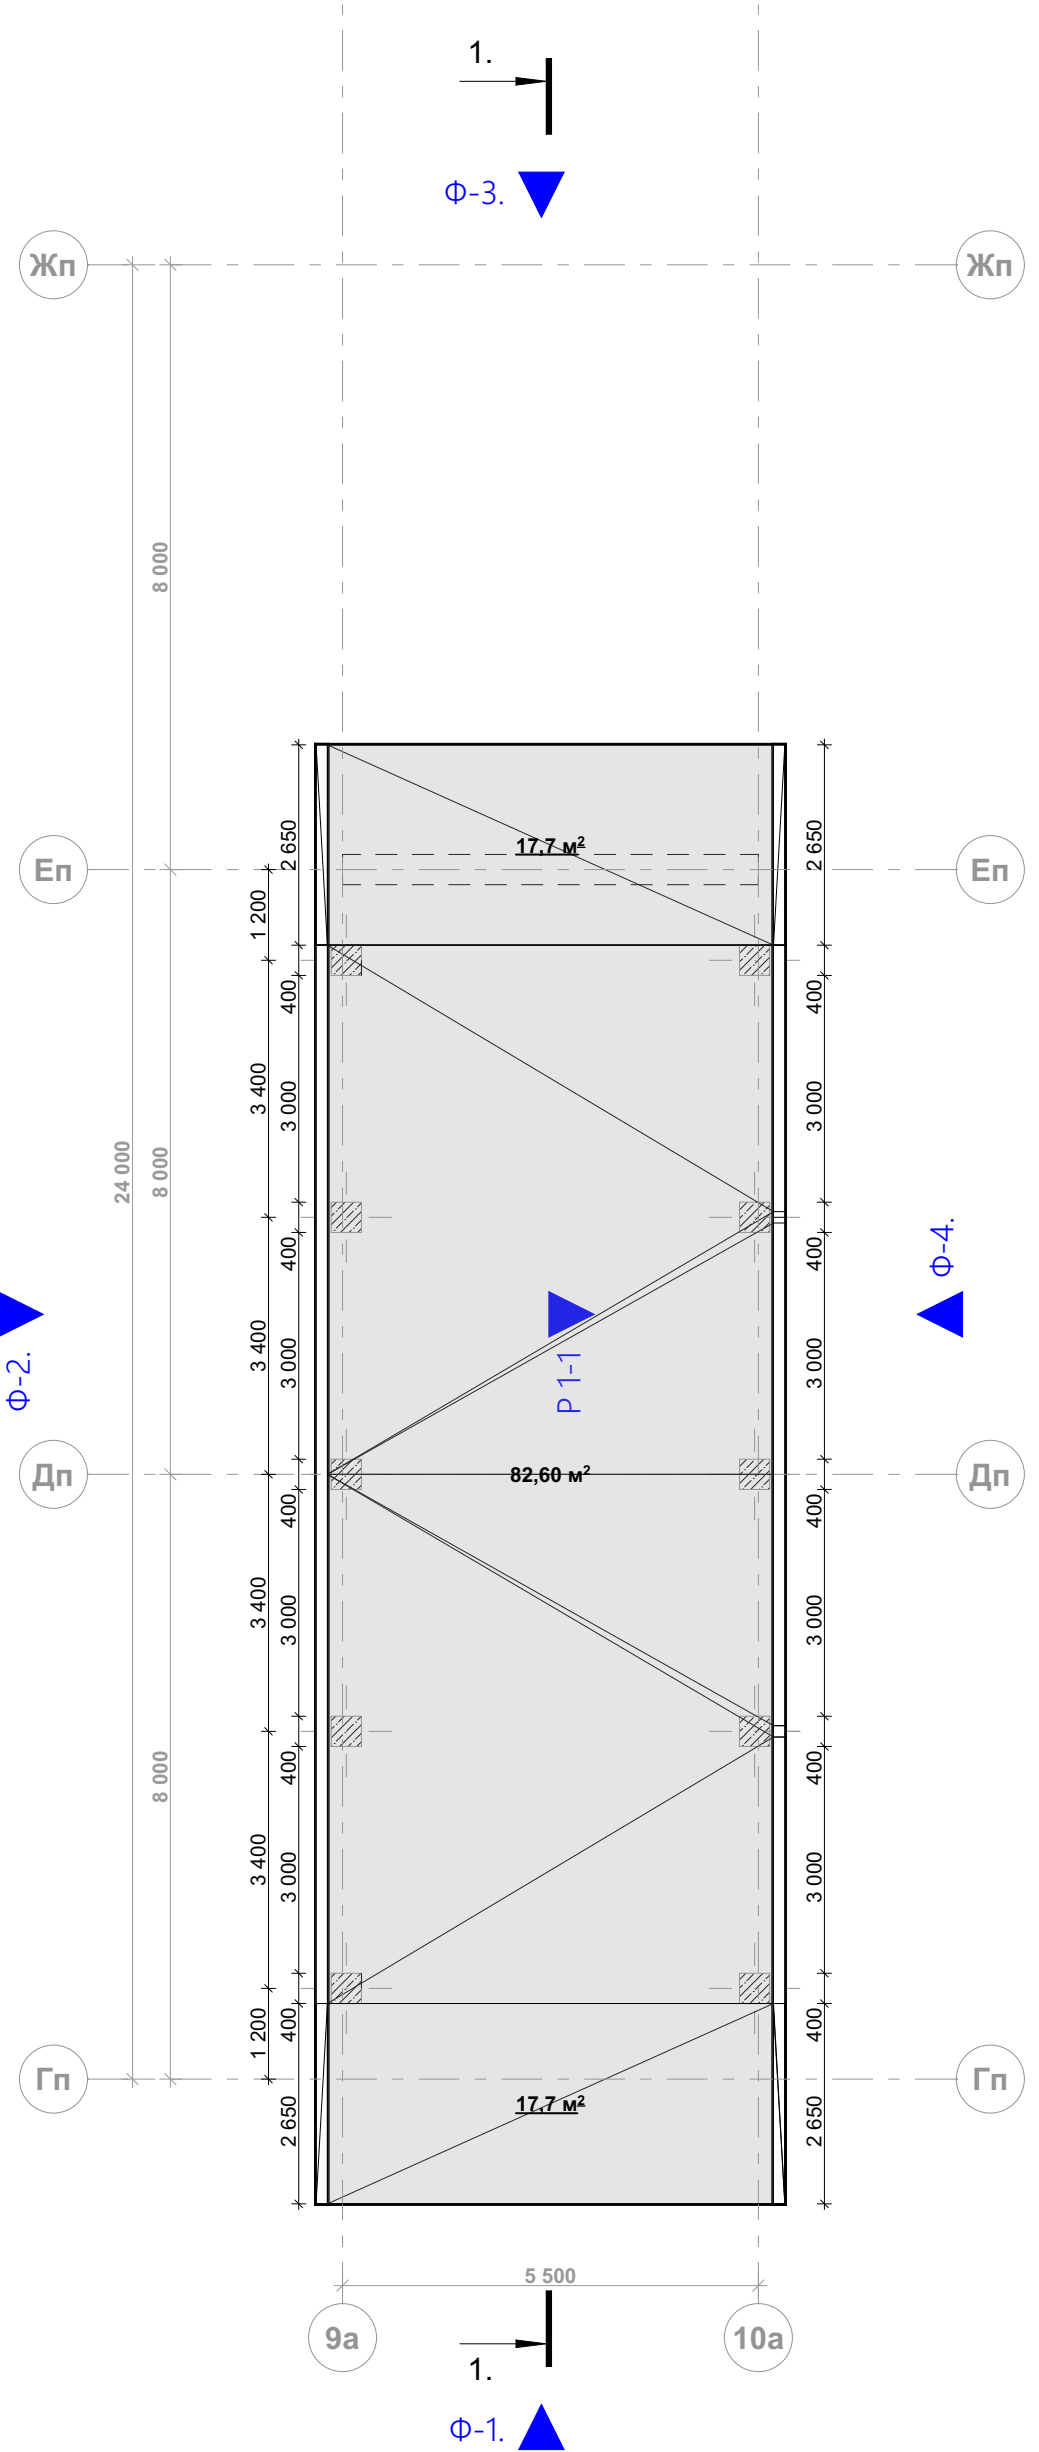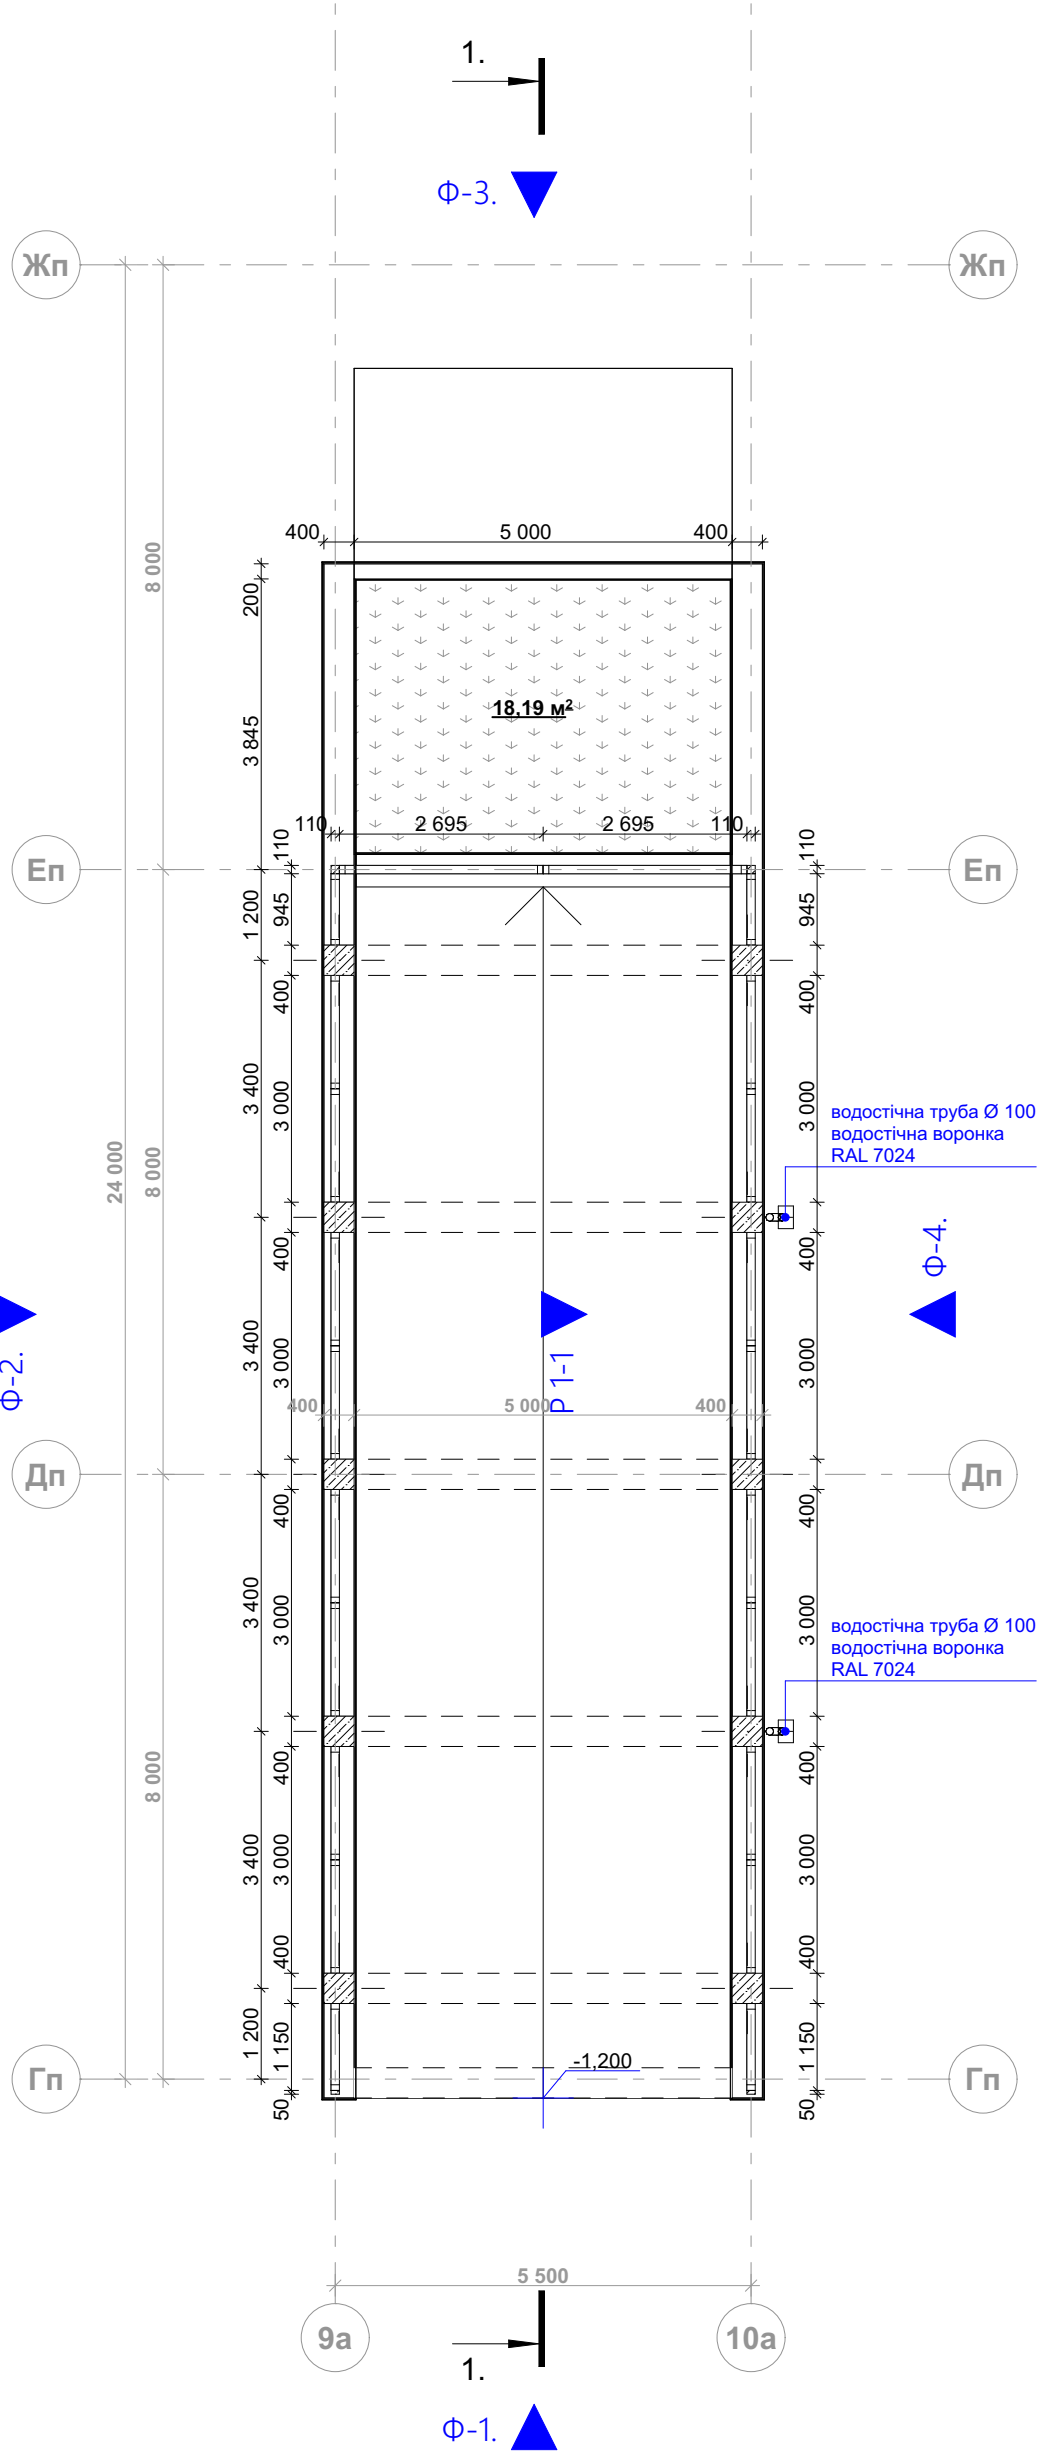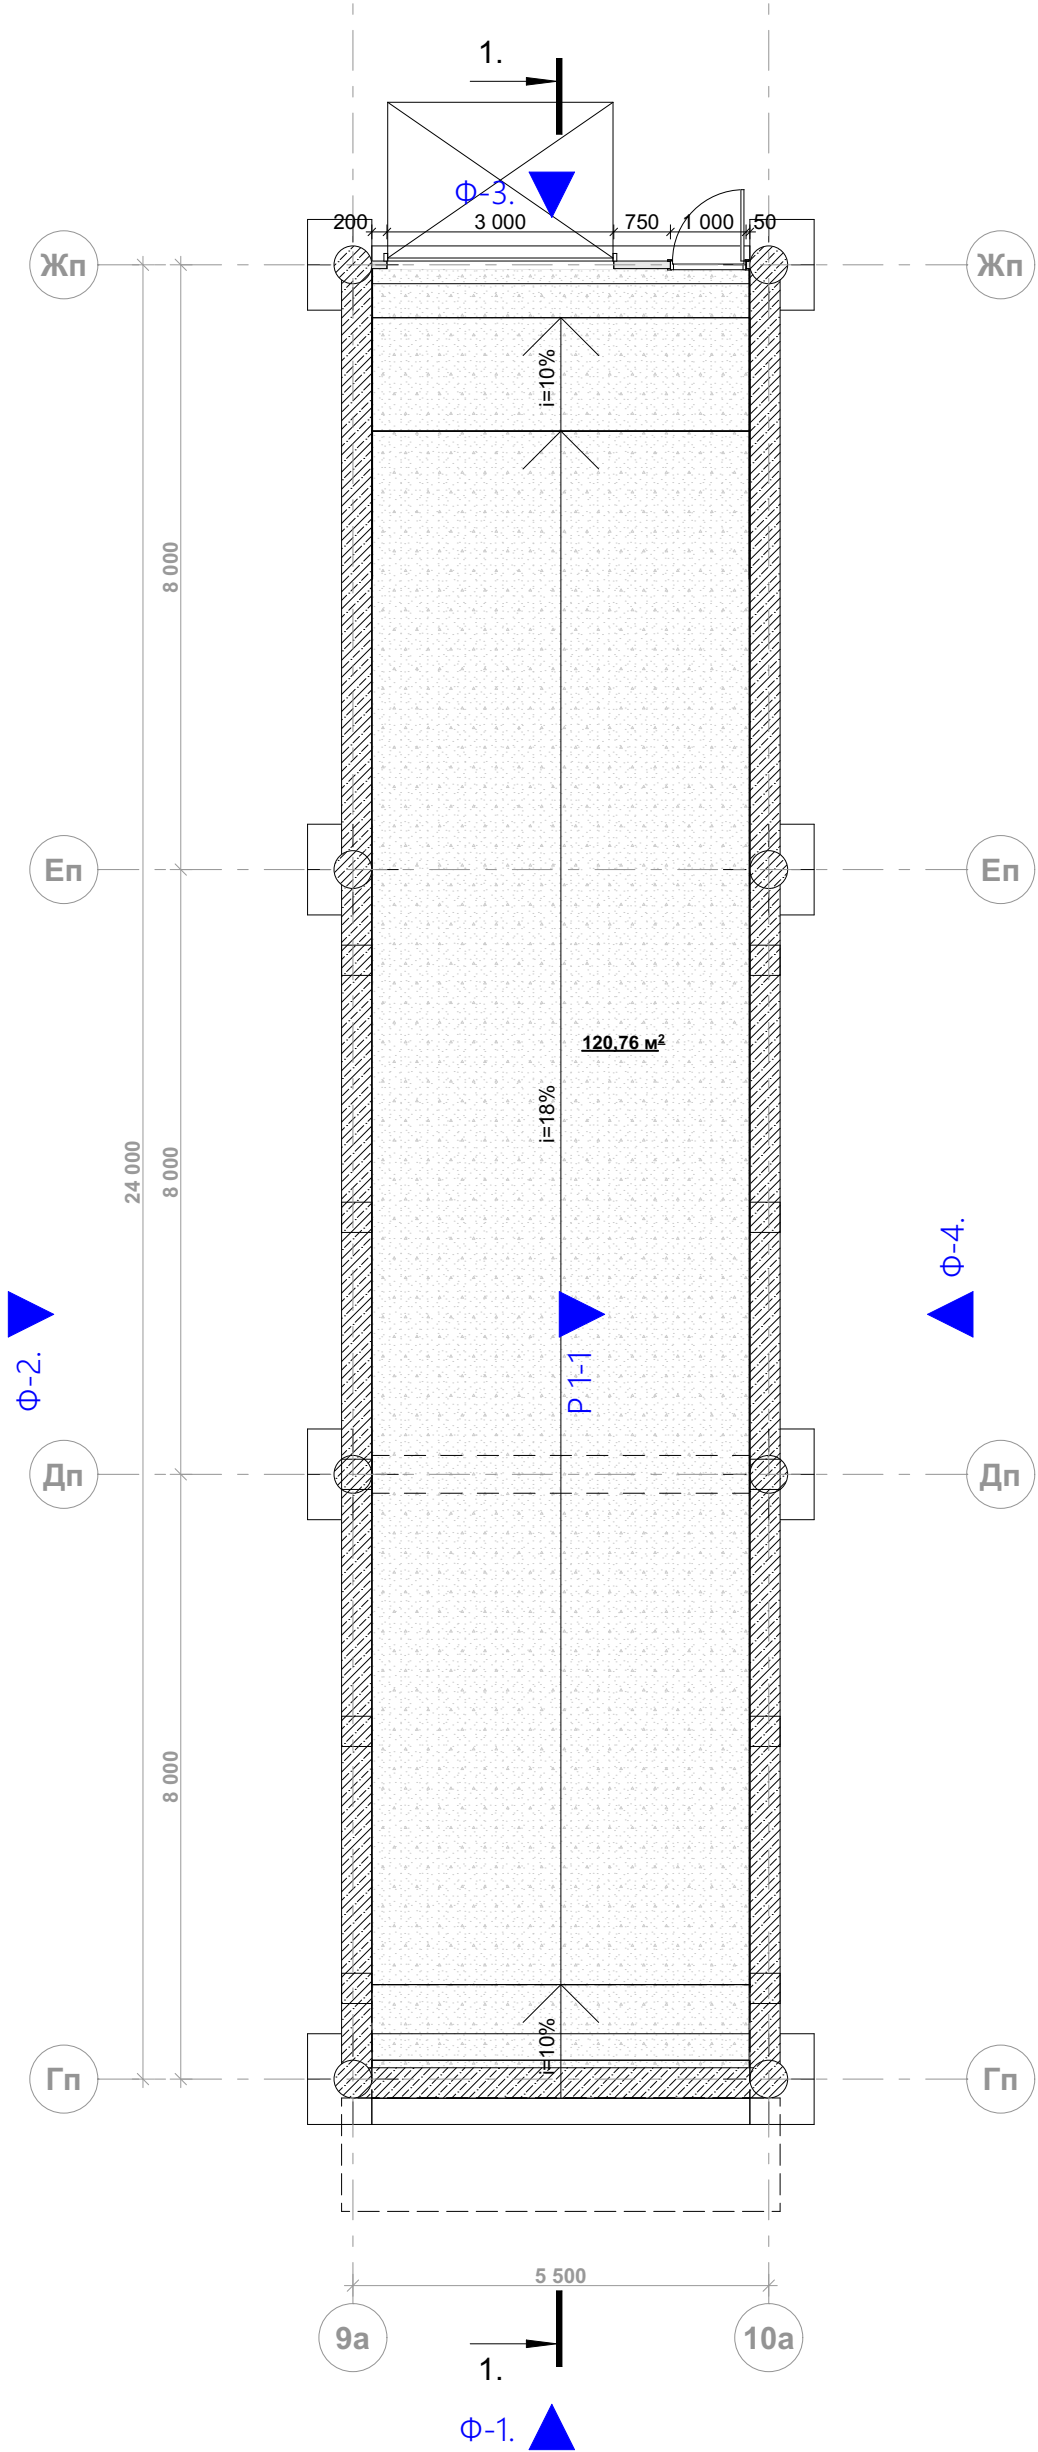

Див. разом з аркушами 016/015-P.24-AP1: AP-4,

ZDB-20-RP-AR						
Коригування проекту "Будівництво 20-го мікрорайону житлового масиву Вигурівщина-Троещина, житлові будинки №1-1, у Деснянському районі м.Києва"						
Зм.	Кільк.	Арк.	Недок.	Підпис	Дата	
ГАП	Павлюков					
ГІП	Павлюкова					
Опорядження в'їзної групи в паркінг				Стадія	Аркуш	Аркушів
				РП	2	
Розробив	Павлюков			План повільйону заїзду-виїзду на позначках: -5,050, -0,300, план покрівлі		
Н. контроль	Павлюкова					
				"ТОВ "БК "Міськбудінвест"		

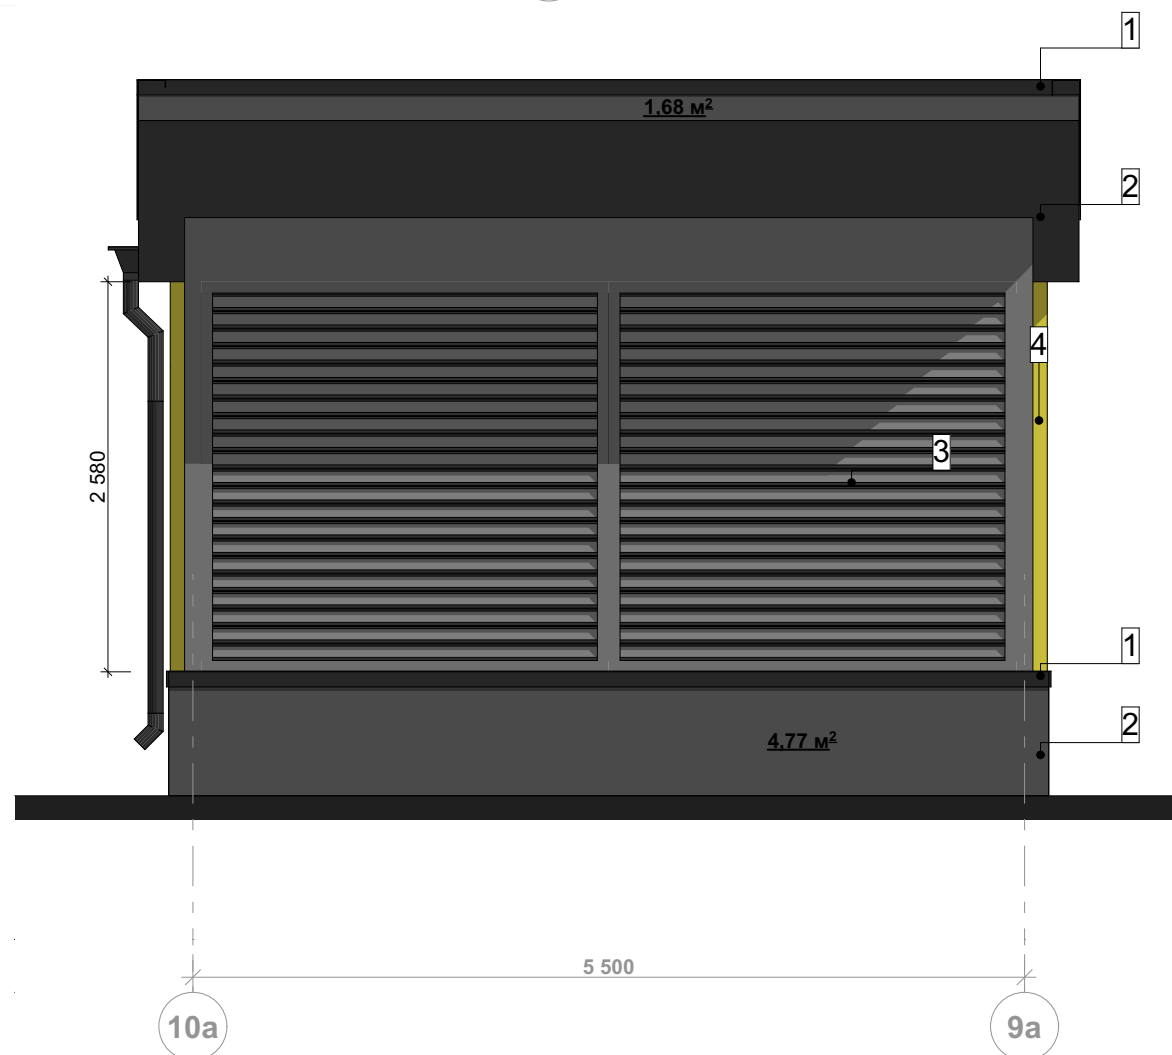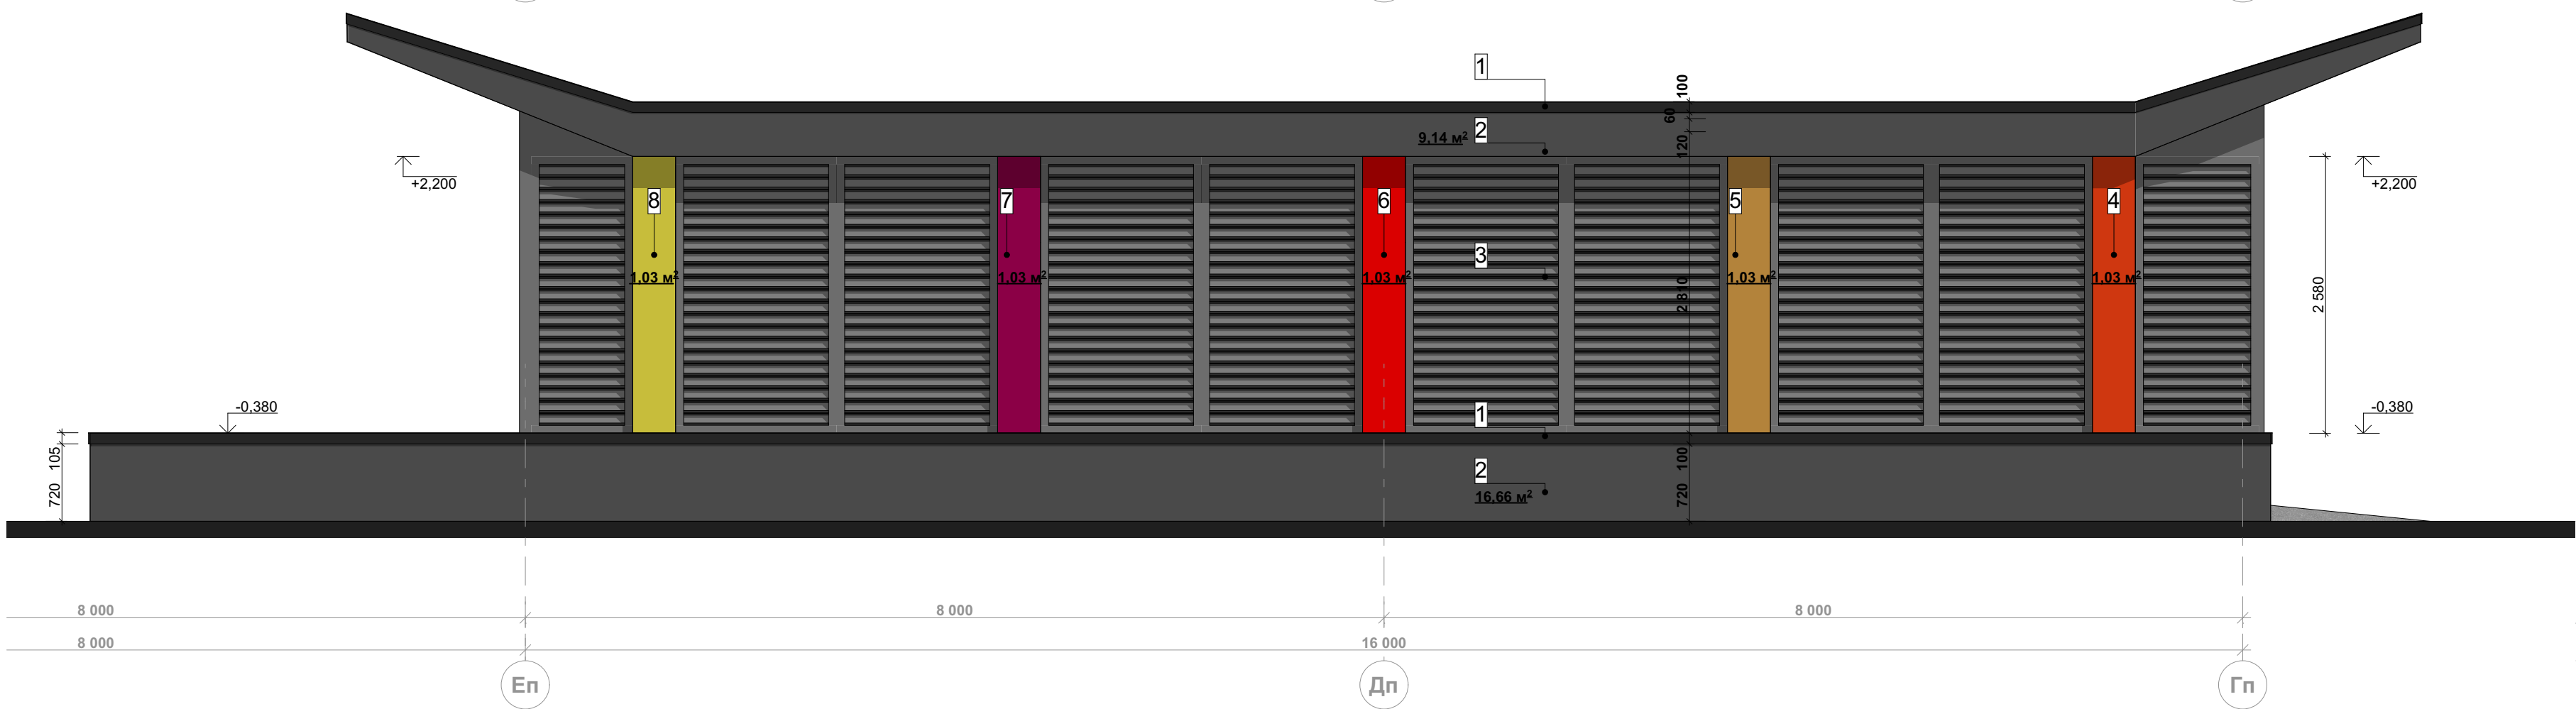


						ZDB-20-RP-AR					
						Коригування проєкту "Будівництво 20-го мікрорайону житлового масиву Вигурівщина-Троещина, житлові будинки №1-1, у Деснянському районі м.Києва"					
Зм.	Кільк.	Арк.	№док.	Підпис	Дата	Опорядження в'їзної групи в паркінг			Стадія	Аркуш	Аркушів
ГАП		Павлюков							РП	3	
ГП		Павлюкова									
						Фасади			"ТОВ "БК "Міськбудінвест"		
Розробив		Павлюков									
Н. контроль		Павлюкова									

E:\M5\ZDB\mode\ZDB--02-07-2024.pln

інв. № ор.	Підпис та дата	Зам. інв. №	Погоджено		

Інв. № ор.	Підпис та дата	Зам. інв. №	Погоджено			

E:\МБ\ЗДБ\model\ЗДБ-02-07-2024.dgn

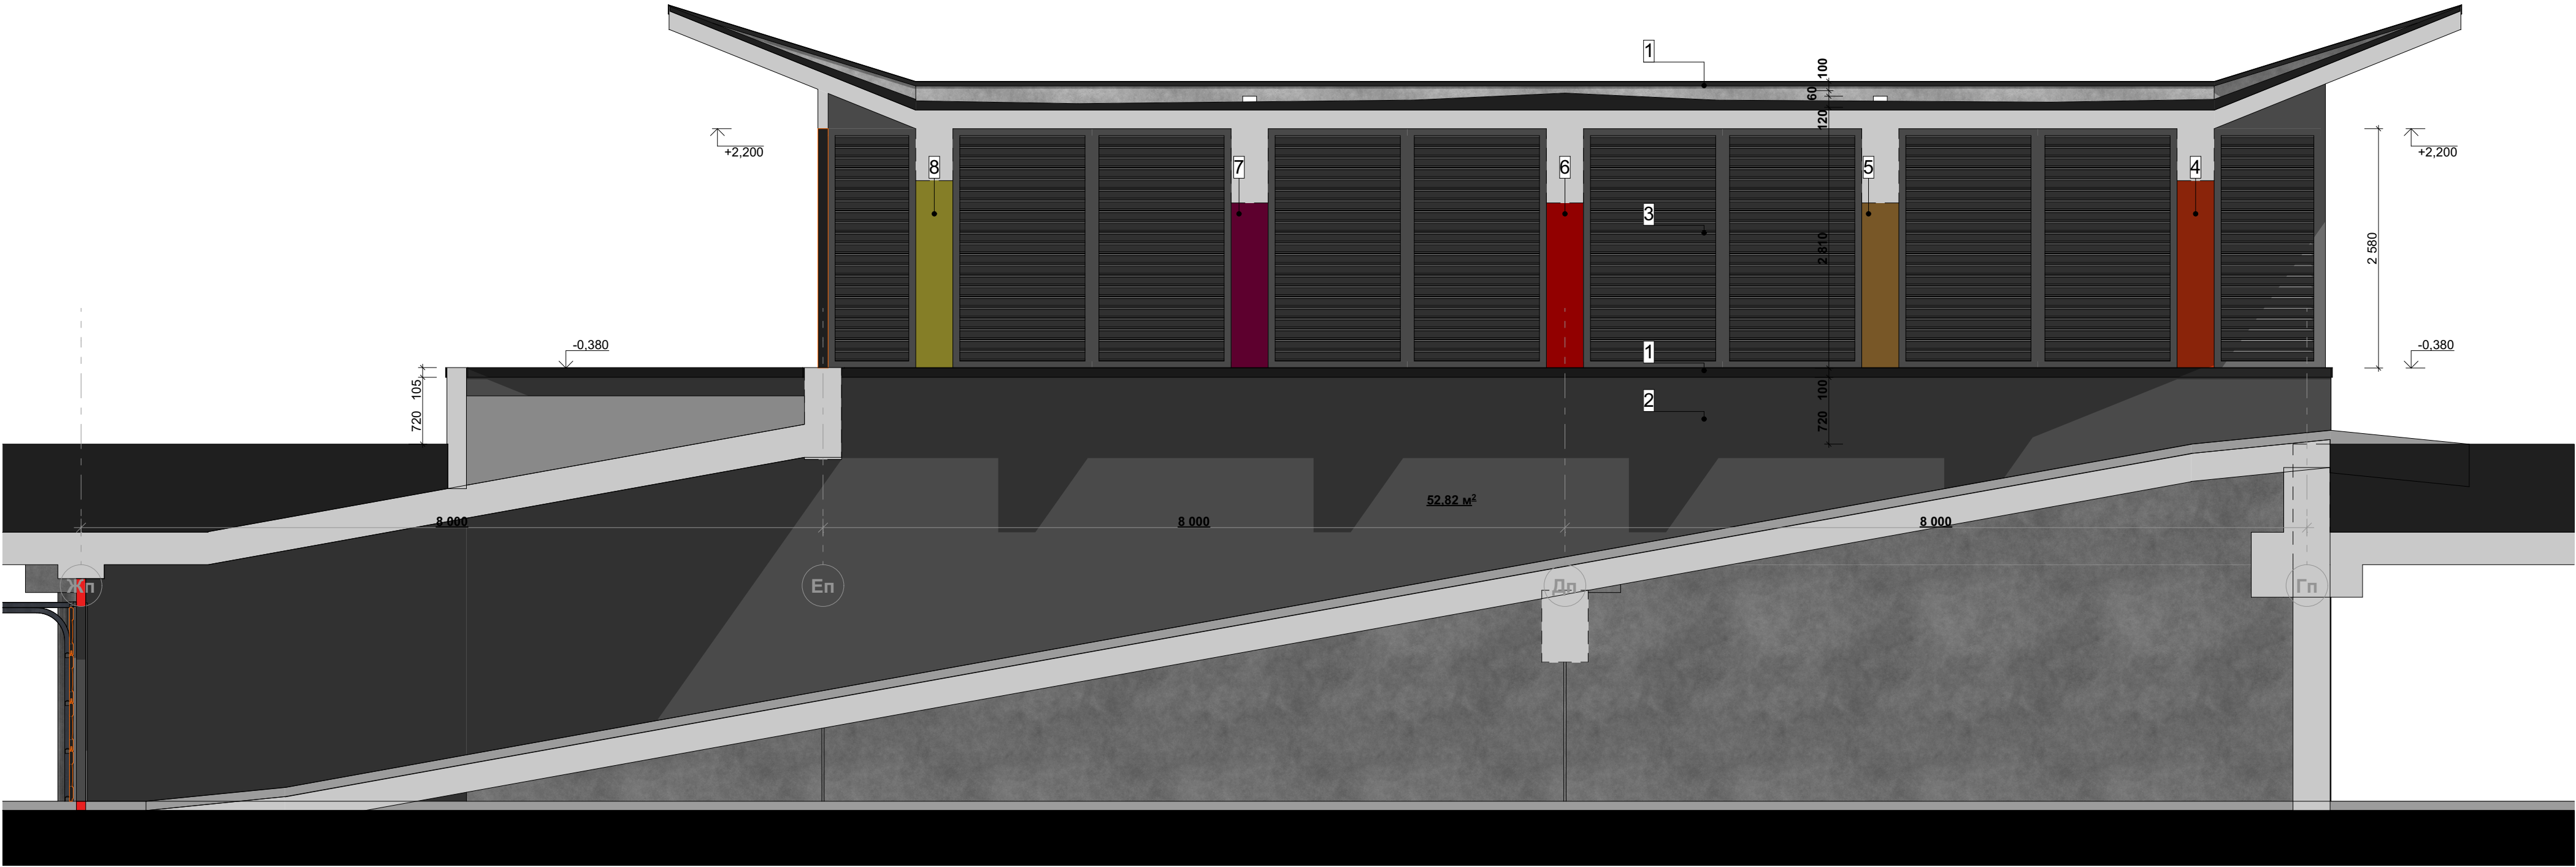

								ZDB-20-RP-AR			
								Коригування проекту "Будівництво 20-го мікрорайону житлового масиву Вигурівщина-Троещина, житлові будинки №1-1, у Деснянському районі м.Києва"			
Зм.	Кільк.	Арк.	Недок.	Підпис	Дата	Опорядження в'їзної групи в паркінг			Стадія	Аркуш	Аркушів
ГАП	Павлюков								РП	4	
Розробив	Павлюков					Розріз 1-1			"ТОВ "БК "Міськбудінвест"		
Н. контроль	Павлюкова										

Погоджено			
Інв. № ор.	Підпис та дата	Зам. інв. №	

E:\MB\ZDB\model\ZDB-02-07-2024.pln

Відомість орієнтовних витрат матеріалів опорядження

Поз. мар-кування	Елемент фасаду	Матеріал оздоблення	№, код або зразок кольору	Площа, м² м/п
1	Накривка парапету	Металевий фарбований лист, фальцеве з'єднання	 RAL 7024	99,0 м/п
2	Поле стіни	Фасадна силіконова фарба типу Siltek DS-10	 NCS S 6502-R	202,45 м²
3	Огородження проємів	Огородження жалюзі з металевими ламелями "Deer"	 RAL 7024	88,0 м²
4	Поле стіни	Фасадна силіконова фарба типу Siltek DS-10	 NCS S 0580-Y70R	8,24 м²
5	Поле стіни	Фасадна силіконова фарба типу Siltek DS-10	 RAL 9010	8,24 м²
6	Поле стіни	Фасадна силіконова фарба типу Siltek DS-10	 RAL 7030	8,24 м²
7	Поле стіни	Фасадна силіконова фарба типу Siltek DS-10	 RAL 7022	8,24 м²
8	Поле стіни	Фасадна силіконова фарба типу Siltek DS-10	 NCS S 1050-G90Y	8,24 м²
9	Водостічна система	Металева, пофарбована	 RAL 7024	

<https://bona-trade.com/produksiya/zabory-i-ograzhdeniya/zabory-zhalyuzi/zabor-deep>

						ZDB-20-RP-AR				
						Коригування проекту "Будівництво 20-го мікрорайону житлового масиву Вигурівщина-Троєщина, житлові будинки №1-1, у Деснянському районі м.Киева"				
Зм.	Кільк.	Арк.	№док.	Підпис	Дата	Опорядження в'їзної групи в паркінг		Стадія	Аркуш	Аркушів
ГАП		Павлюков						РП	5	
ГП		Павлюкова								
Розробив		Павлюков				Таблиця опорядження фасадів		"ТОВ "БК "Міськбудінвест"		
Н. контроль		Павлюкова								