




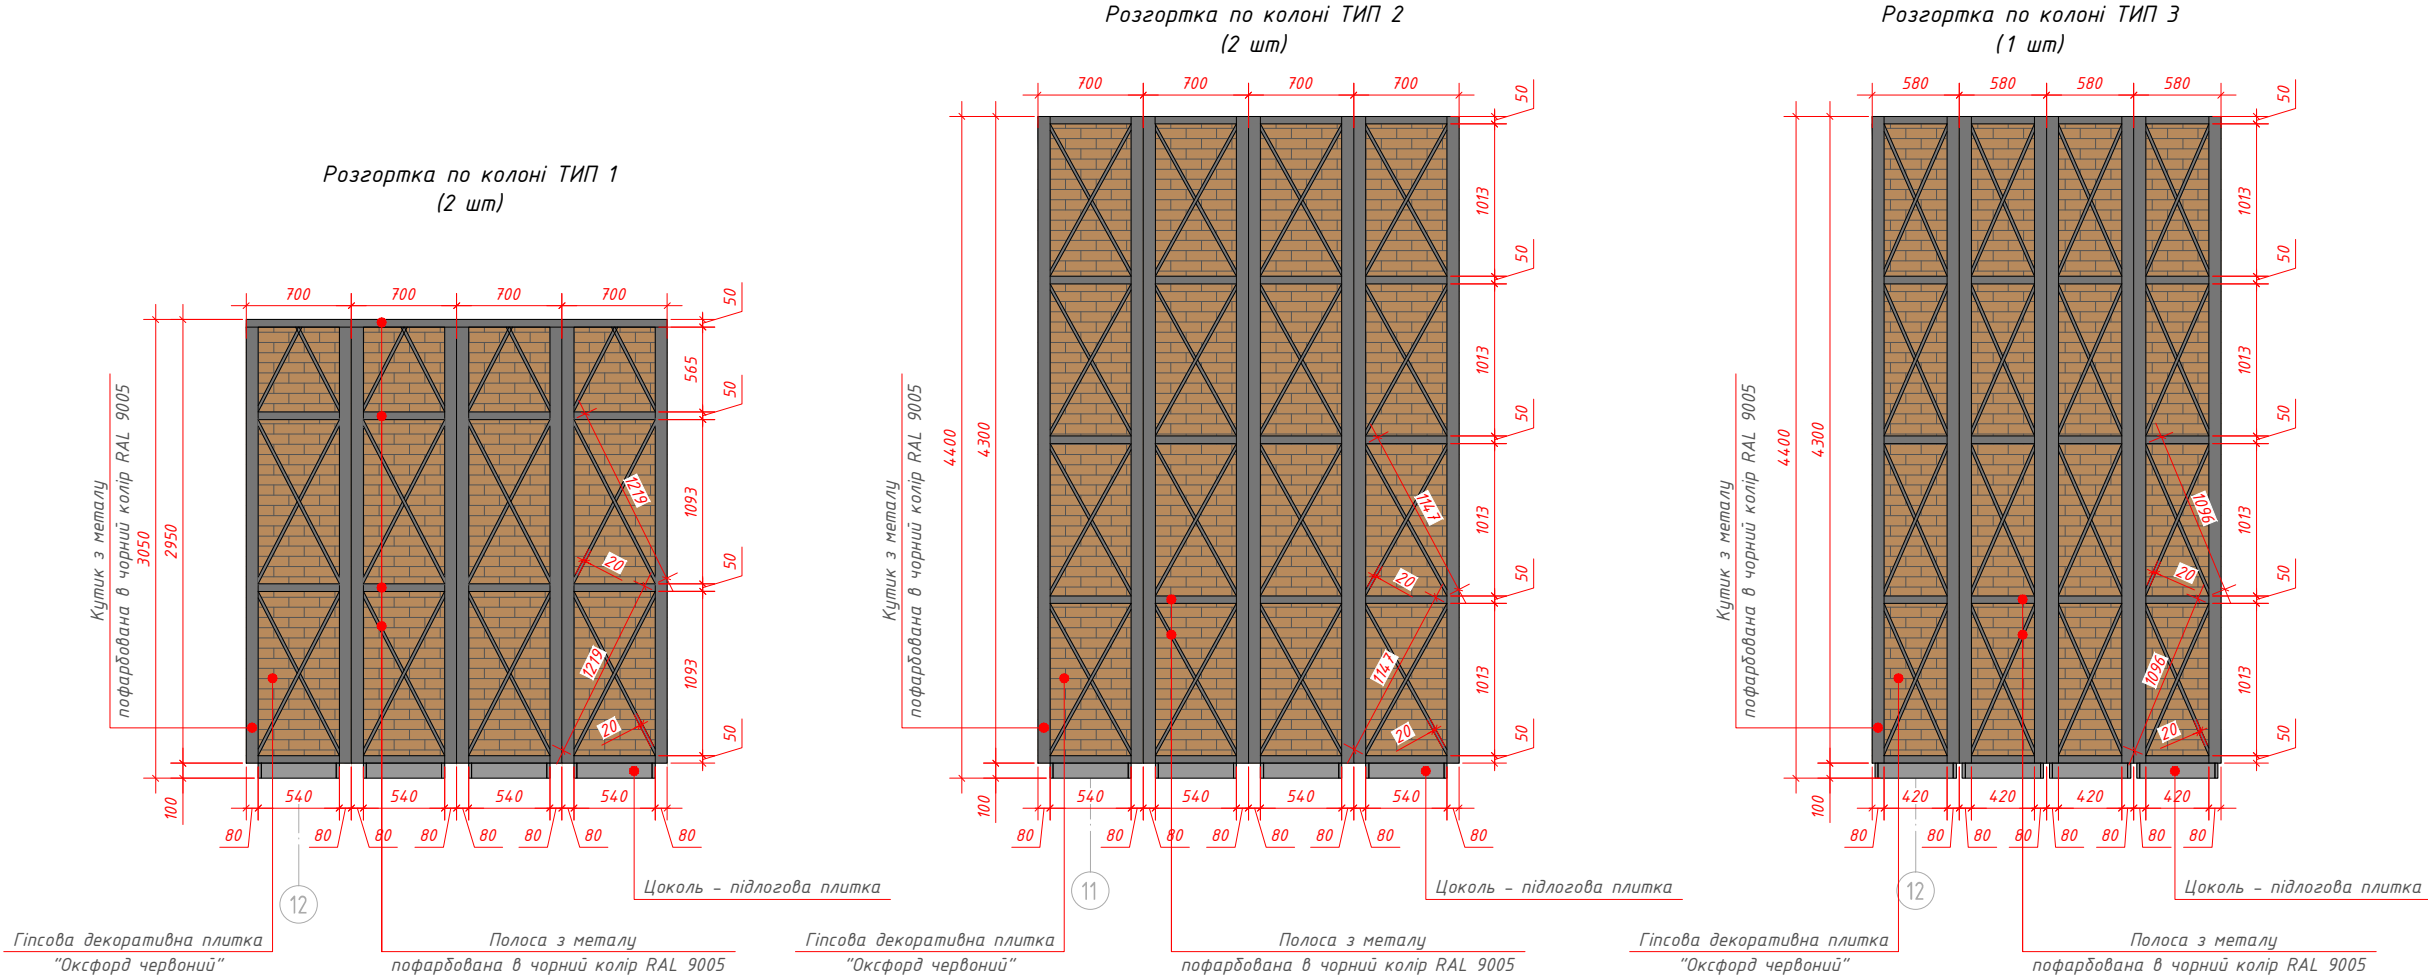


Колона ТИП 1 (2 шт)

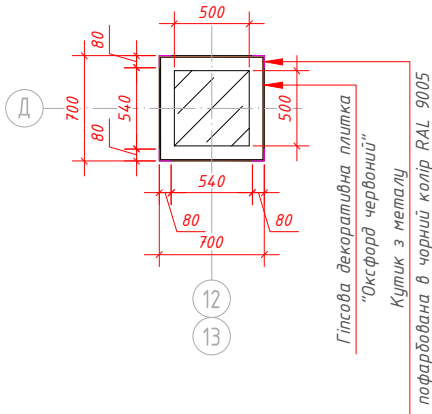


Колона ТИП 2 (2 шт)

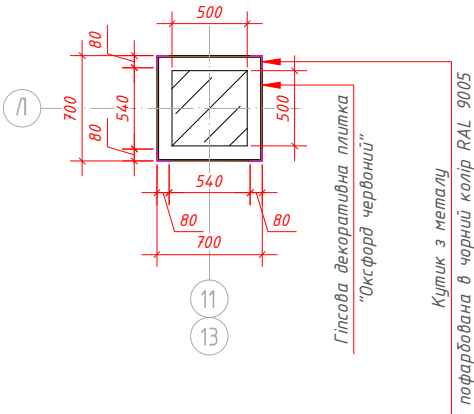

Колона ТИП 3 (1 шт)

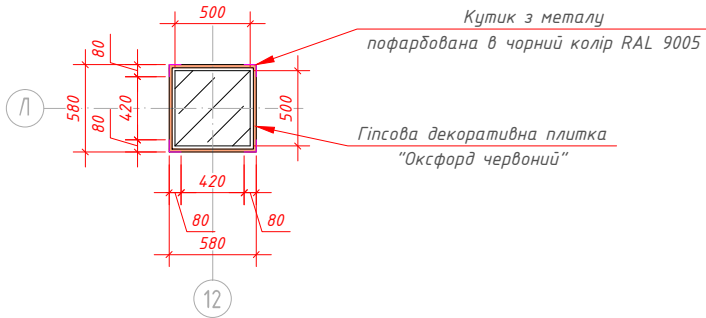

Металева декоративна обійма (4 шт)

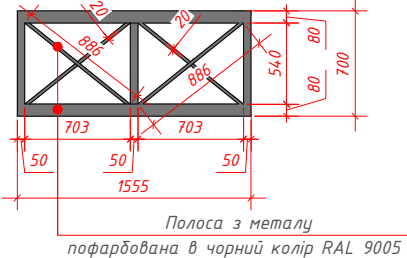

Примітки.

1. Всі розміри уточнити за місцем, після закінчення загальнобудівельних робіт.

2. Опорядження стін, стель торговельних залів підприємств торгівлі повинно передбачатися з негорючих матеріалів або матеріалів з показниками пожежної небезпеки не вище ніж Г2, В2, Д2, Т2, згідно з ДБН В.2.2-23:2009 "Підприємства торгівлі" п.8.16.

3. Кількість плитки вказано на ДП-4.

Змін.	Кіл-ть	Лист	№ док.	Підпис	Дата				
						м. Київ, Софійська Борщагівка, Яблунева 3 магазин "Сільпо", кластер "Ексклюзивний"		Стадія	Лист
								ДП	9
						Колони ТИП 1, 2, 3 М 1:50		"ФОП Канцур В.В."	