


Розгортка 1-10

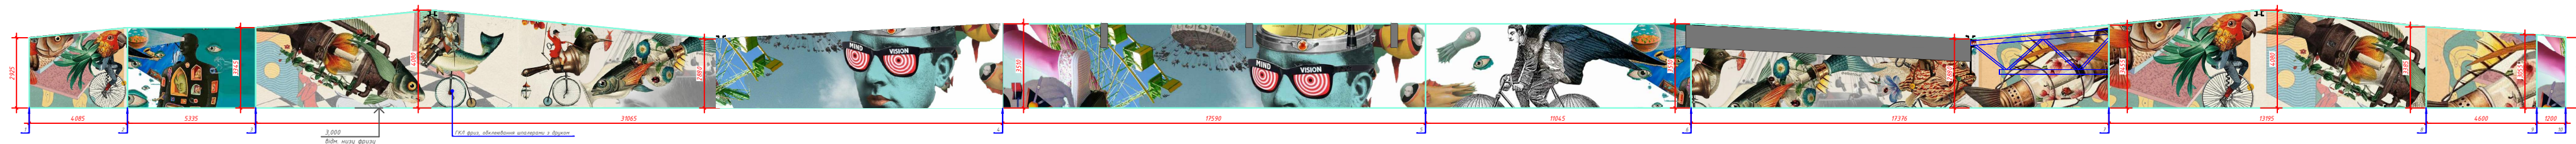

Примітки:
1. Всі розміри утворюють за місцем, після закінчення загальнобудівельних робіт.
2. Опорудження стін, стель торговельних залів підприємств торгівлі повинно передбачатися з негорючих матеріалів або матеріалів з показниками пожарной небезпечности не вище ніж Г2, В2, Д2, Т2, задово з ДБН 8.2.2-23:2009 "Підприємства торгівлі" п.8.6.

[illegible]