
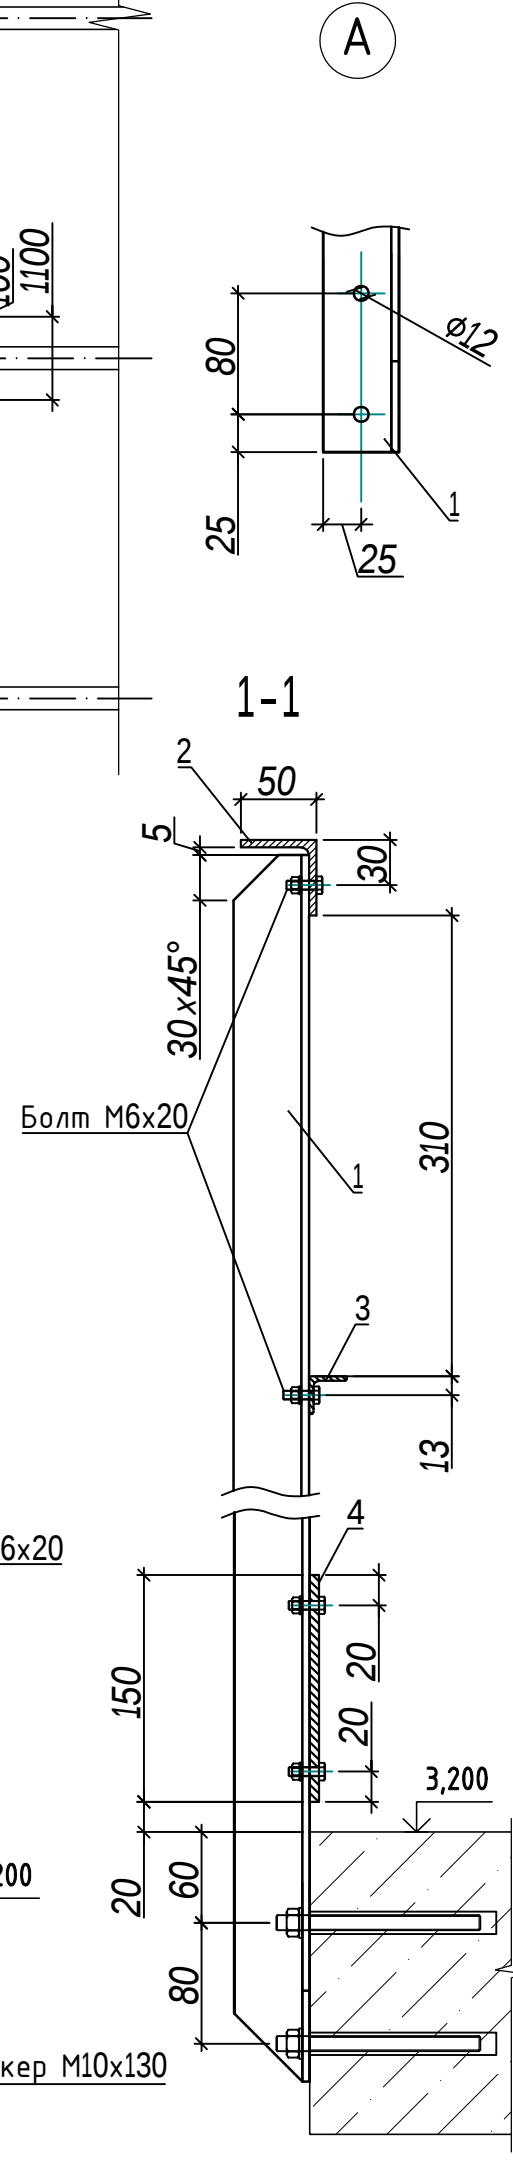
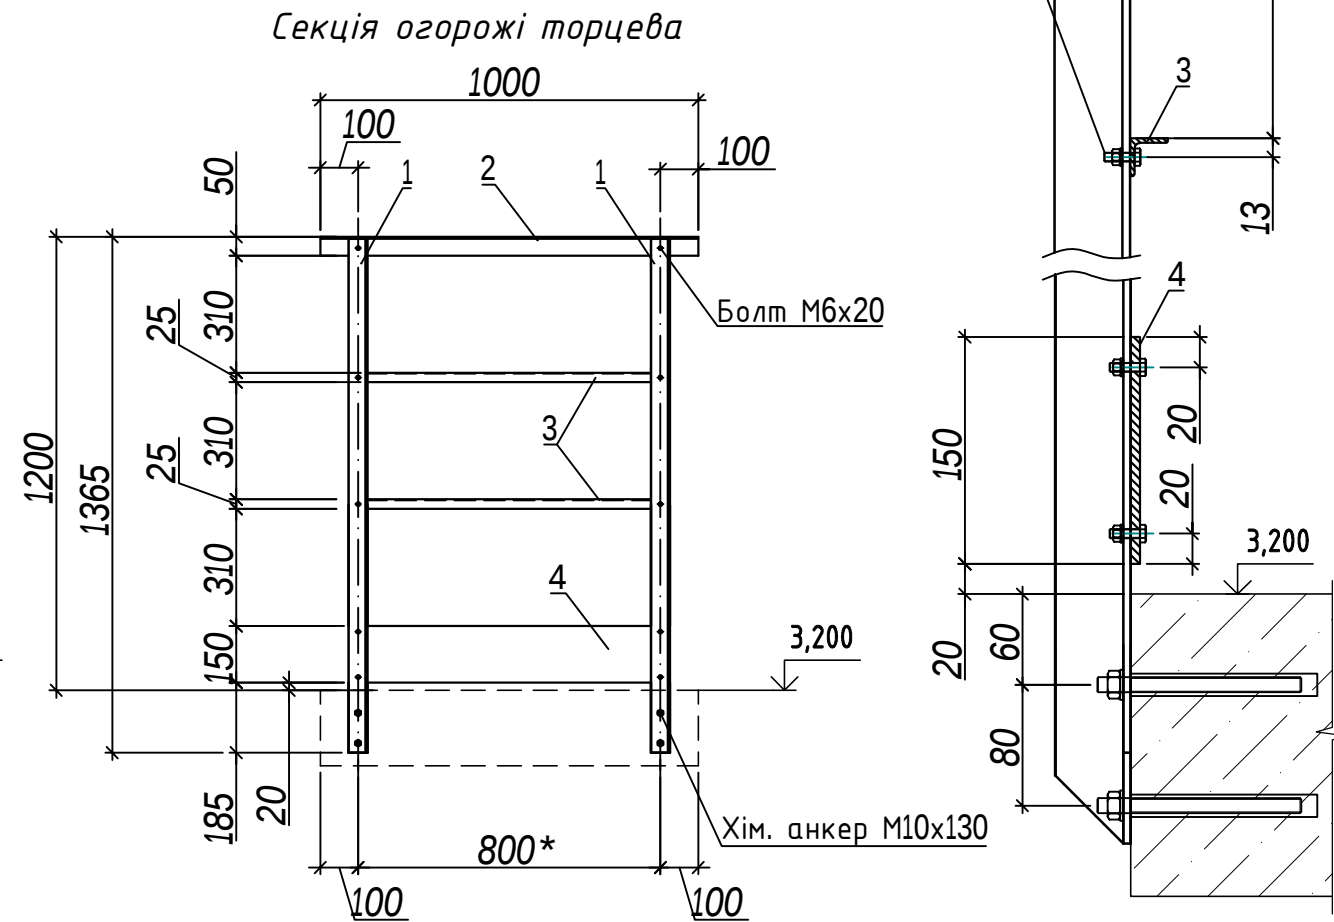
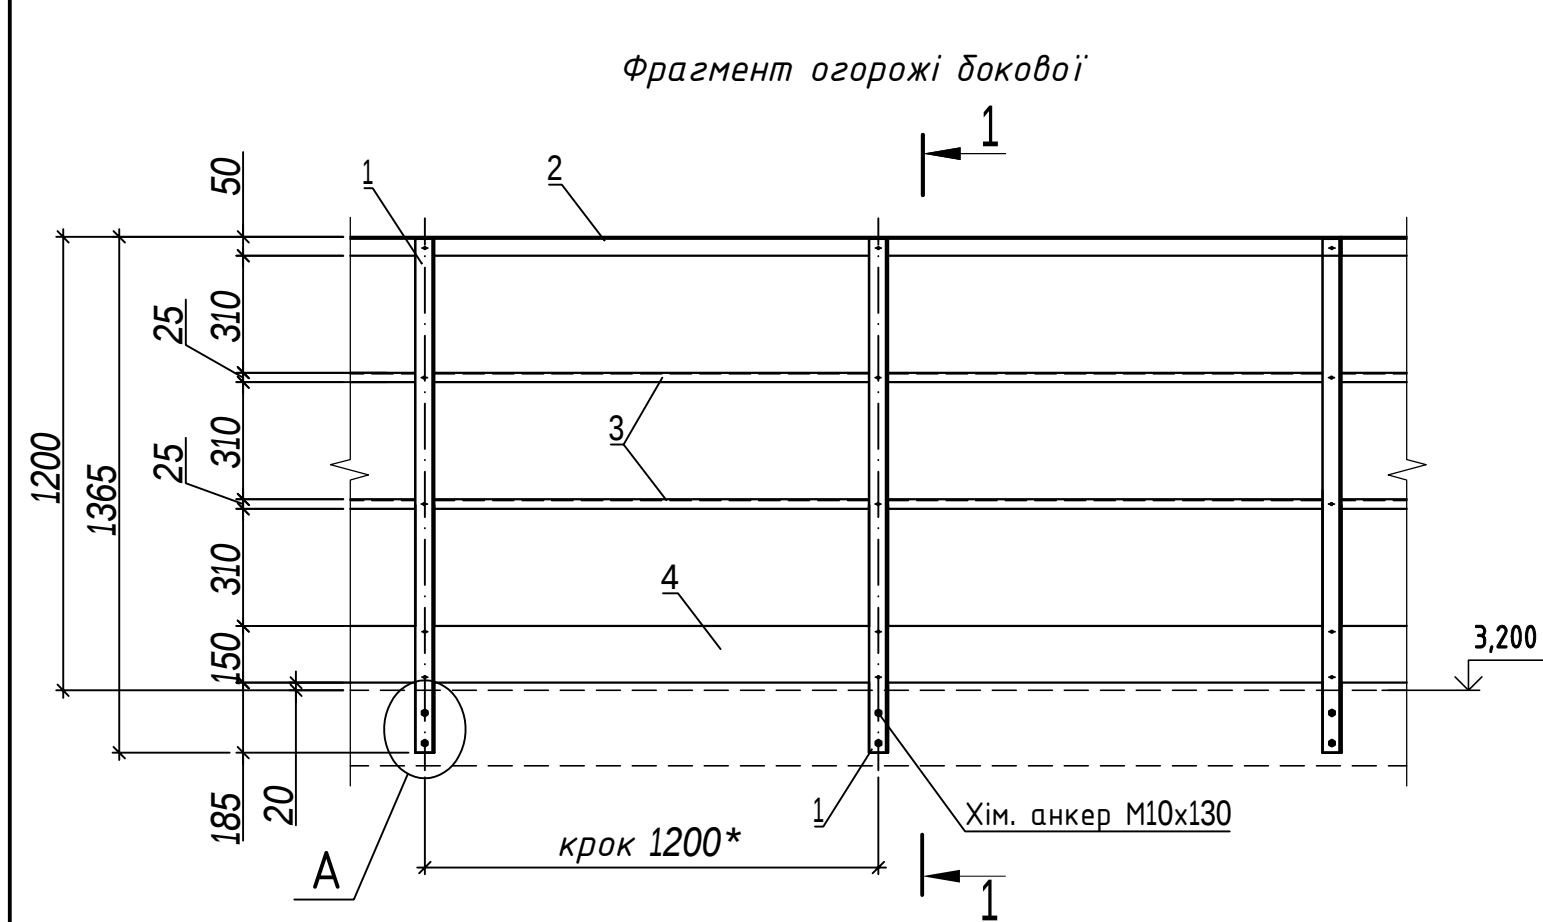


Відомість креслень комплекту КБ									
Аркуш		Найменування					Примітки		
1.1		Загальні дані (початок)							
1.2		Загальні дані (закінчення)							
2		Схема розташування огорожі площадок обслуговування							
3		Схема розташування перехідної площадки							
4		Площадка П1							
5		Опора Оп1							
6		Сходи Сх1							
7		Огорожа Ог1							
8		Схема розташування перехідної площадки							
9		Площадка П2							
10		Площадка П3							
11		Схема розташування опор Оп2. Опора Оп2							
12		Сходи Сх2							
13		Сходи Сх3							
14		Огорожа Ог2							
15		Схема розташування щитів металевих							
16		Щит Щ1 - Щ6							
17		Схема розташування сходів внутрішніх							
18		Схема розташування перильного огородження на відм. 4,100							
19		Схема розташування пожежної драбини							
20		Схема розташування опор технологічних трубопроводів							
21		Схема розташування навісу							

Відомість специфікації

Аркуш	Найменування	Примітки
2	Специфікація до схеми розташування огорожі площадок обслуговування	
3	Специфікація до схеми розташування перехідної площадки	
4	Специфікація площадки П1	
5	Специфікація опори Оп1	
6	Специфікація сходів Сх1	
7	Специфікація огорожі Ог1	
8	Специфікація до схеми розташування зовнішніх сходів	
9	Специфікація площадки П2	
10	Специфікація площадки П3	
11	Специфікація опори Оп2	
12	Специфікація сходів Сх2	
13	Специфікація сходів Сх3	
14	Специфікація огорожі Ог2	
15	Специфікація до схеми розташування щитів металевих	
16	Специфікація щитів Щ1 – Щ6	
17	Специфікація сходів внутрішніх	
18	Специфікація перильного огородження	
19	Специфікація елементів пожежної драбини	
20	Специфікація елементів до схеми розташування	
21	Специфікація елементів навісу	

						062023-MDF-01-KM-01		
						«Будівництво ОС господарсько-промислових стоків «Нове буд-тво виробничо-перевантажувального комплексу в межах н.п. смт. Батьово і с. Батрадь Березівського р-ну Закарпатської області»		
Зм.	Кільк.	Лист	№ док.	Підпис	Дата		Стадія	Аркуш
Розробив					10.23	Будівництво очисних споруд	Р	12
Перевірив								
Н. Контр.								
ГІП						Загальні дані (закінчення)		



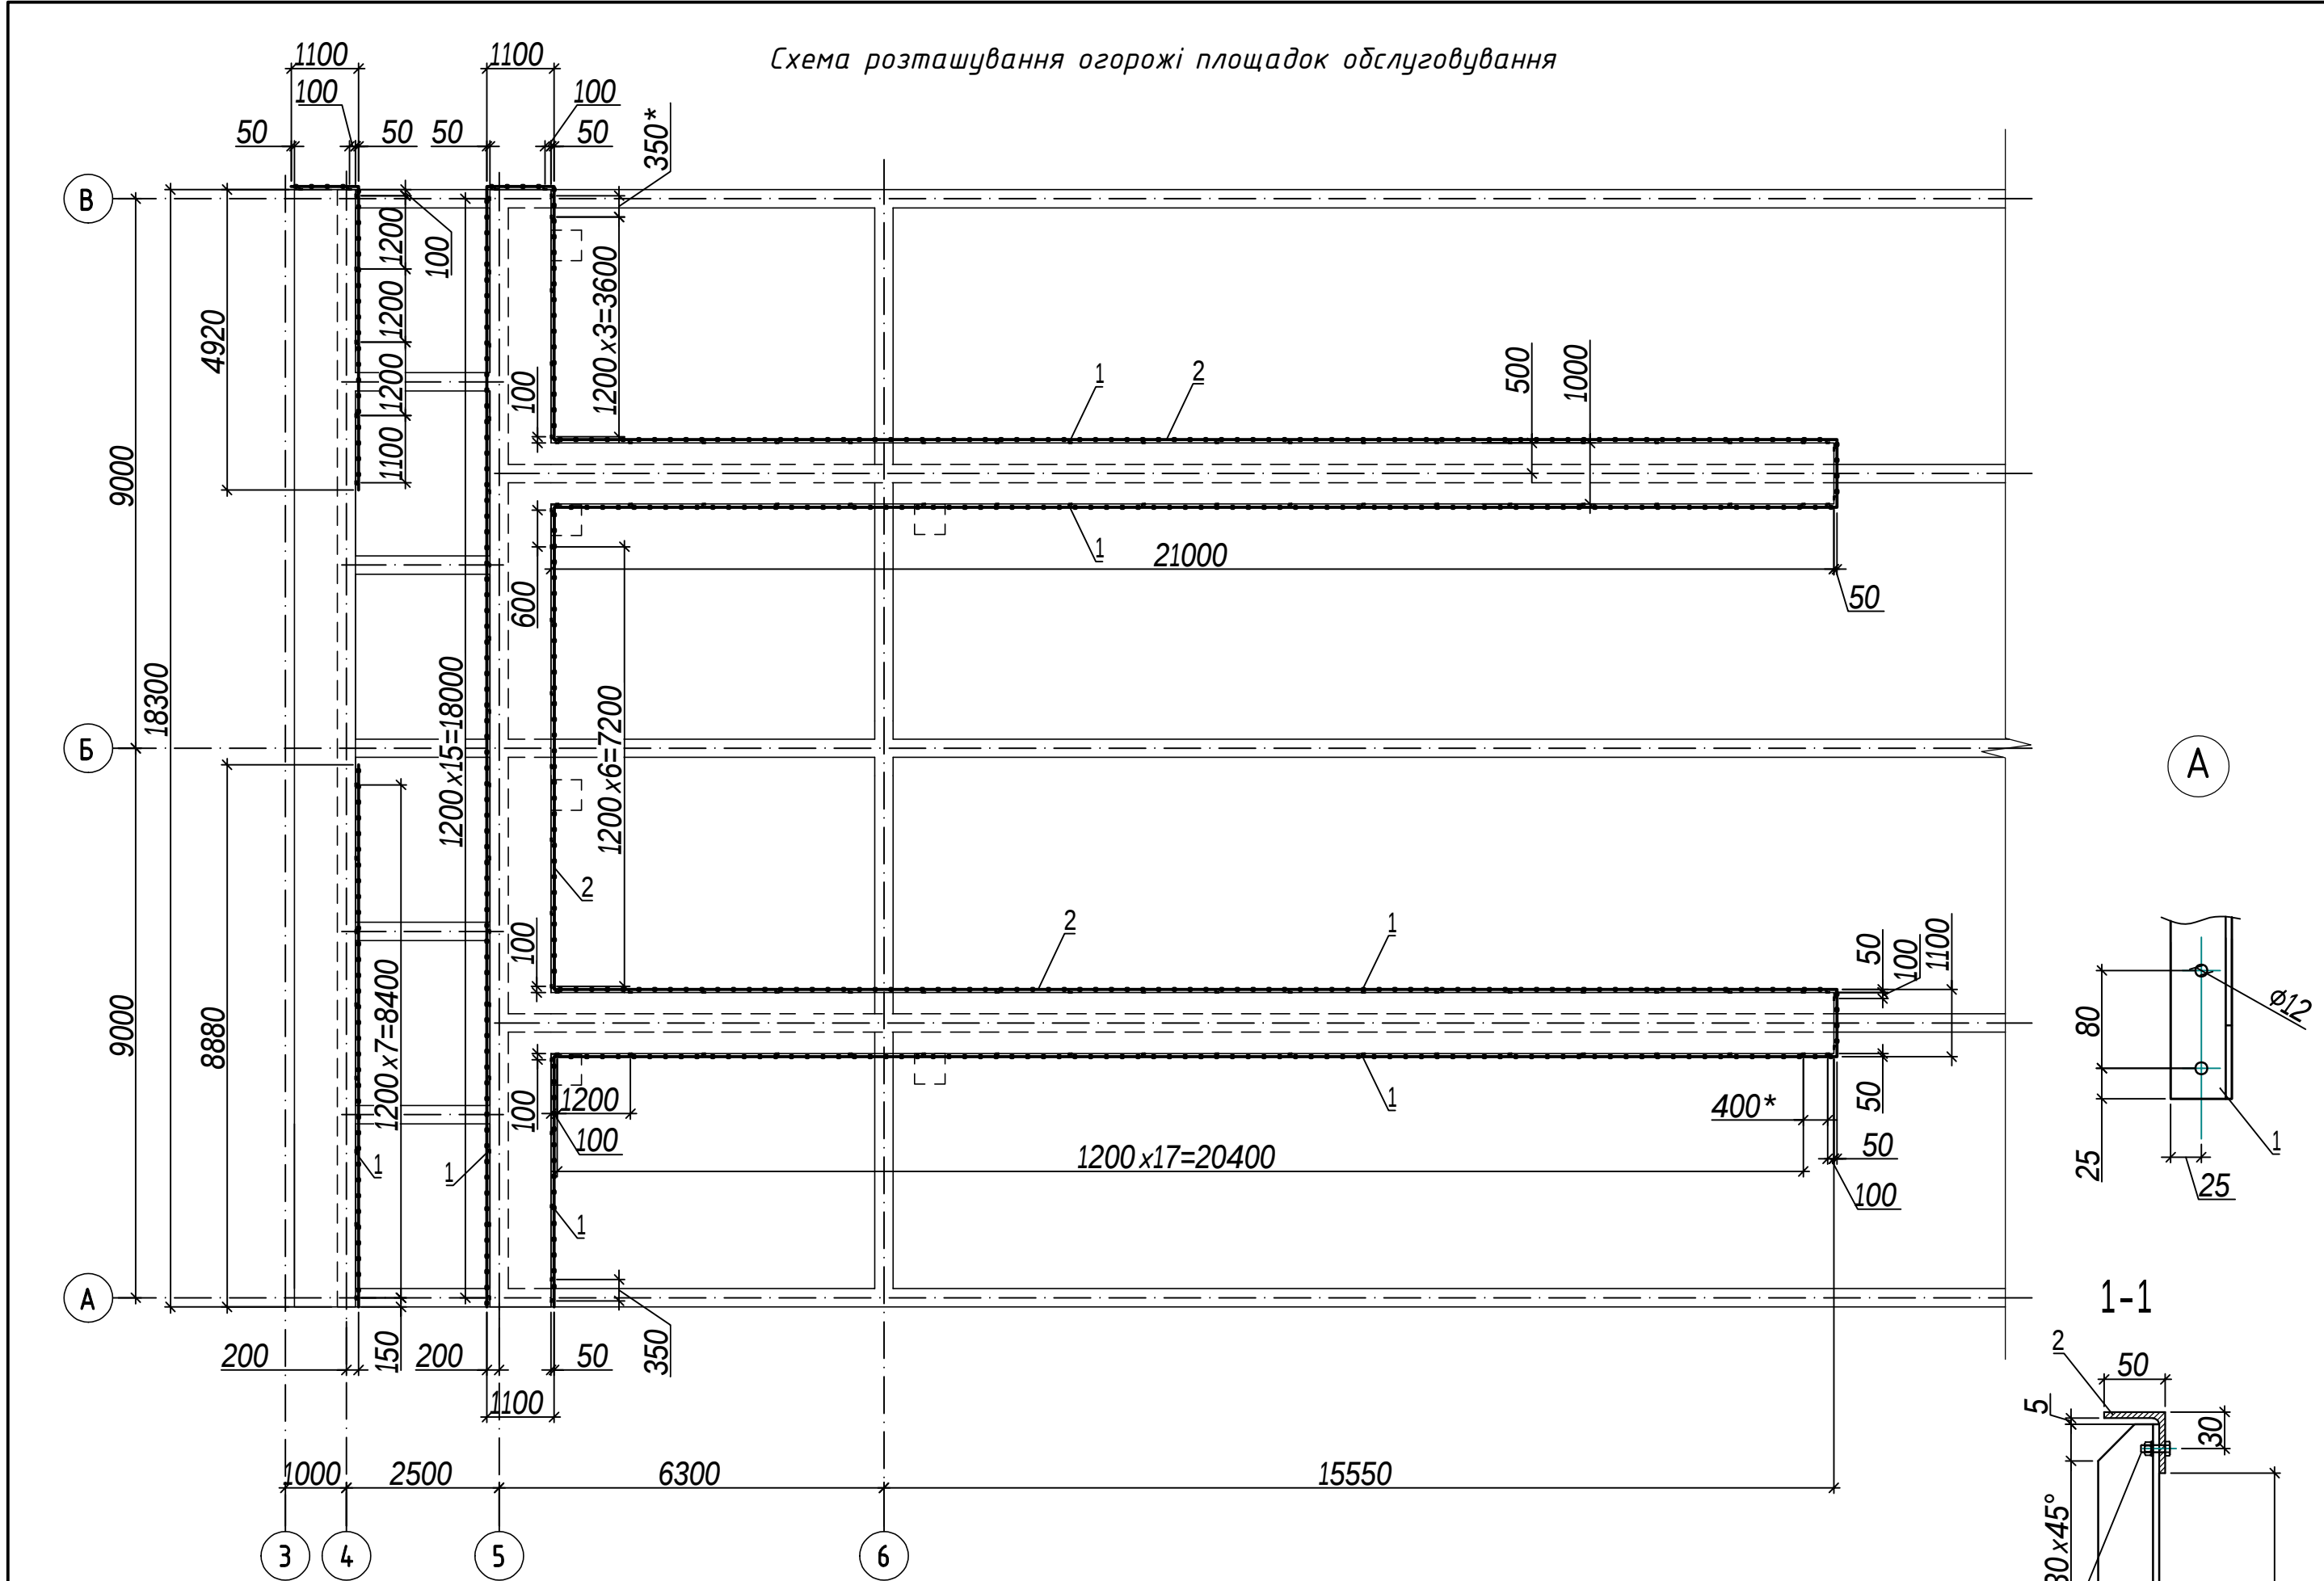


- Для металоконструкцій використовувати прокат зі сталі марки С255.
- Антикорозійний захист загальною товщиною 240 мкм наступної конструкції:
 - епоксидне ґрунтування Interseal 670 HS (сірий) товщиною сухої плівки 180 мкм (1 шар);
 - поліуретанове покриття Interthane 990 SG (сірий) товщиною сухої плівки 60 мкм (2 шар).
- Болти, гайки, шайби не внесені в специфікацію.
- Стійки огорожі кріпити до залізобетонної конструкції хім. анкерами зі шпилькою М10х130, клас анкерів та болтів прийнятий 8.8.
- За відносну відмітку 0,000 прийнято рівень чистої підлоги першого поверху будівлі КНС.
- * Розміри можуть бути уточнені по місцю.

Специфікація до схеми розташування огорожі площадок обслуговування					
Поз.	Позначення	Найменування	Кіл. шт.	Маса од. кг	Примітки
1	ДСТУ 2251:2018	Куттик 50х50х5 L=1355	131	5,1	
2	ДСТУ 2251:2018	Куттик 50х50х5 п.м.	141	3,77	
3	ДСТУ 2251:2018	Куттик 25х25х3 п.м.	282	1,12	
4	ДСТУ 4747:2007	Штаба 6х150 п.м.	141	7,07	

						062023-MDF-01-KM-01			
						«Будівництво ОС господарсько-промислових стоків «Нове буд-тво виробничо-перевантажувального комплексу в межах н.п. смт. Батьово і с. Батрадь Березівського р-ну Закарпатської області»			
Зм.	Кільк.	Лист	№ док.	Підпис	Дата	Будівництво очисних споруд	Стадія	Аркуш	Аркушів
Розробив							Р	2	
Перевірів						Схема розташування огорожі площадок обслуговування			
Н. Контр.									
ГІП									

Схема розташування перехідної площадки

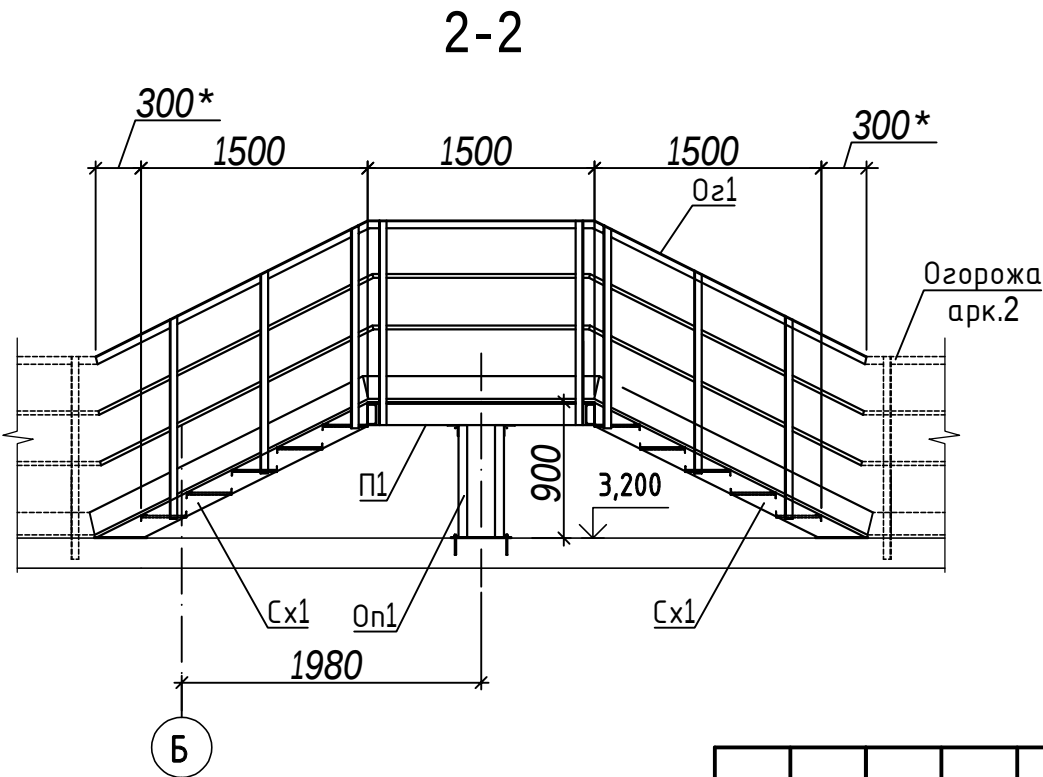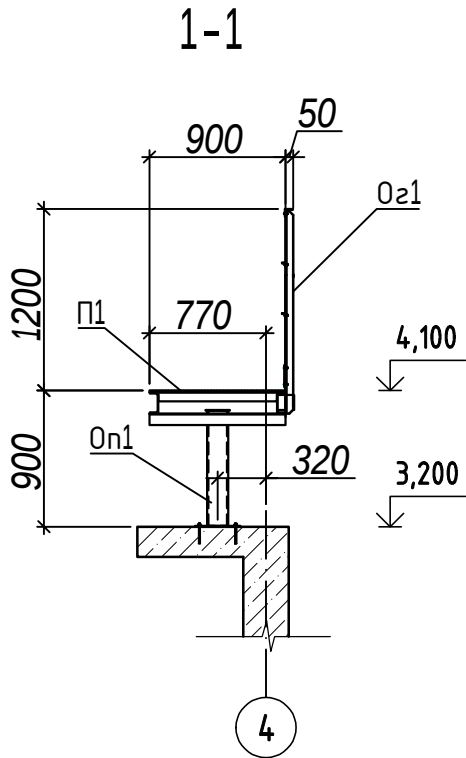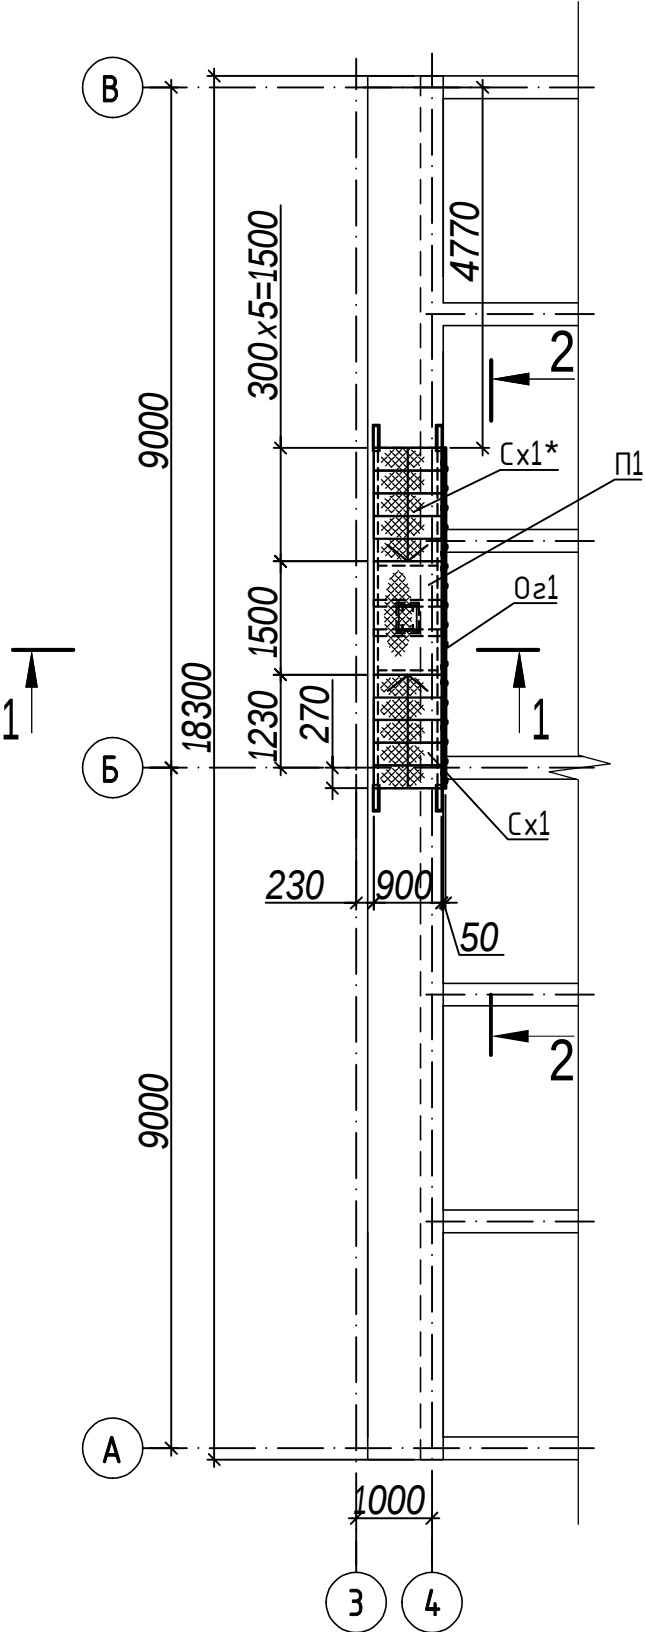

Специфікація до схеми розташування перехідної площадки


Поз.	Позначення	Найменування	Кіл. шт.	Маса од. кг	Примітки
П1	-арк.4	Площадка П1	1		
Сх1	-арк.6	Сходи Сх1	2		Прим. 1
Оз1	-арк.5	Огорожа Оз1	1		
Оп1	-арк.7	Опора Оп1	1		

1. Сходи Сх1* дзеркальні сходам Сх1.

Зам. інв. №	
Підп. і дата	
Інв. № ор.	

						062023-MDF-01-KM-01		
						«Будівництво ОС господарсько-промислових стоків «Нове буд-тво виробничо-перевантажувального комплексу в межах н.п. смт. Батьово і с. Батрадь Берегівського р-ну Закарпатської області»		
Зм.	Кільк.	Лист	№ док.	Підпис	Дата	Будівництво очисних споруд	Стадія	Аркуш
Розробив							Р	3
Перевірив								
Н. Контр.						Схема розташування перехідної площадки		
ГІП								

Інв. № ор.	Підп. і дата	Зам. інв. №

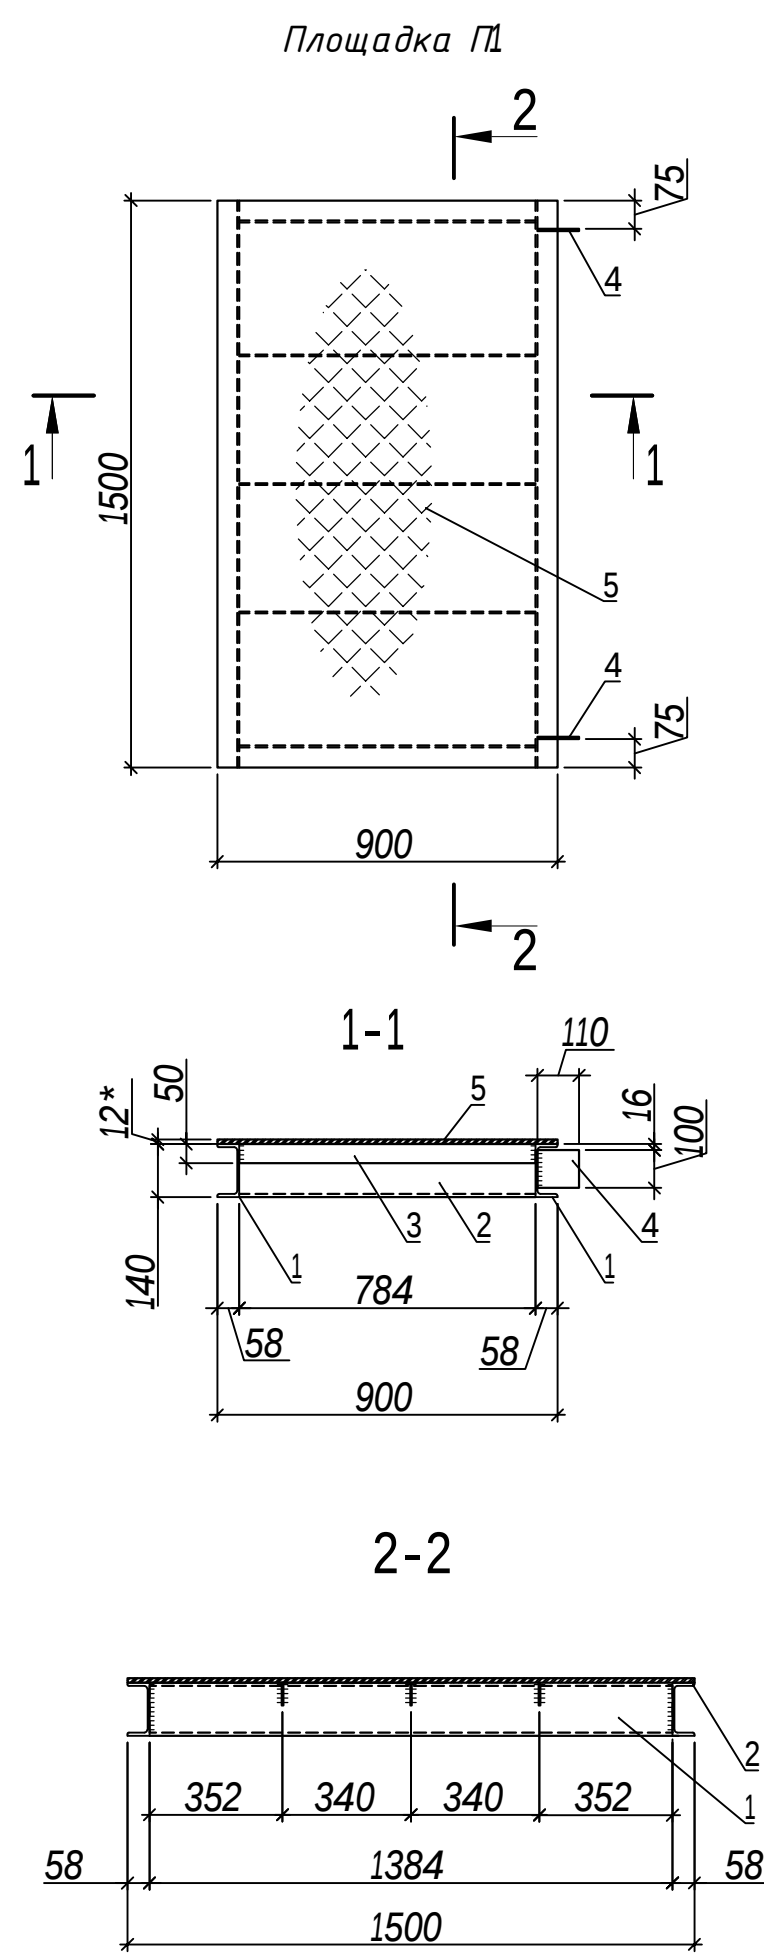





Специфікація площадки П1

Поз.	Позначення	Найменування	Кіл. шт.	Маса од. кг	Примітки
1	ДСТУ 3436-96	Швелер 14П L=1500	2	18,5	
2	ДСТУ 3436-96	Швелер 14П L=784	2	9,7	
3	ДСТУ 4747:2007	Штаба 4x50 L=784	3	1,3	
4	ДСТУ 8540:2015	Лист 6x100x110	2	0,5	
5	ТУ 36.26.11-5-89	Лист ПВ406 4x900x1500	1	21,2	

- Для металоконструкцій використовувати прокат зі сталі марки С255.
- Антикорозійний захист загальною товщиною 240 мкм наступної конструкції:
 - епоксидне ґрунтування Interseal 670 HS (сірий) товщиною сухої плівки 180 мкм (1 шар);
 - поліуретанове покриття Interthane 990 SG (сірий) товщиною сухої плівки 60 мкм (2 шар).
- Деталі зварювати по контуру прилягання, катет зварного шва 4 мм.

						062023-MDF-01-KM-01		
						«Будівництво ОС господарсько-промислових стоків «Нове буд-тво виробничо-перевантажувального комплексу в межах н.п. смт. Батьово і с. Батрадь Берегівського р-ну Закарпатської області»		
Зм.	Кільк.	Лист	№ док.	Підпис	Дата	Стадія	Аркуш	Аркушів
Розробив						Будівництво очисних споруд		
Перевірив								
Н. Контр.						Площадка П1		
ГІП								

Інв. № ор.	Підп. і дата	Зам. інв. №

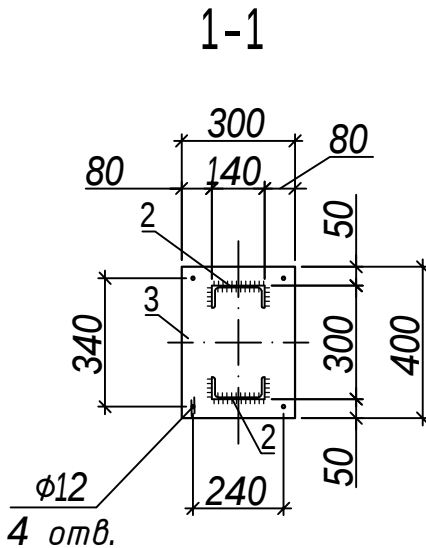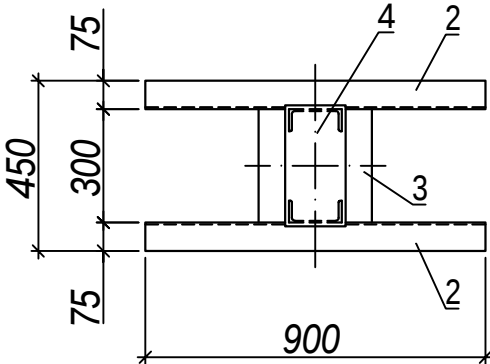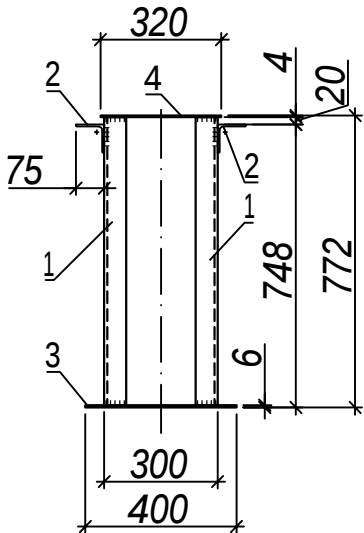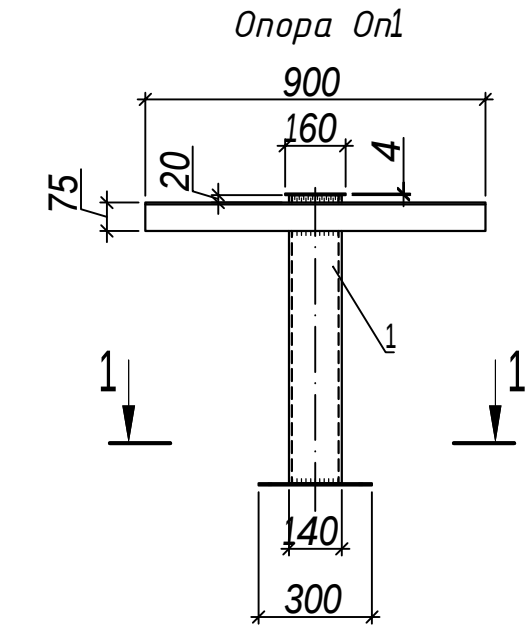




Специфікація опори Оп1

Поз.	Позначення	Найменування	Кіл. шт.	Маса од. кг	Примітки
1	ДСТУ 3436-96	Швелер 14П L=762	2	9,4	
2	ДСТУ 2251:2018	Кутник 75х75х5 L=900	2	5,3	
3	ДСТУ 8540:2015	Лист 6х300х400	1	5,7	
4	ДСТУ 8540:2015	Лист 4х160х320	2	1,6	

- Для металоконструкцій використовувати прокат зі сталі марки С255.
- Антикорозійний захист загальною товщиною 240 мкм наступної конструкції:
 - епоксидне ґрунтування Interseal 670 HS (сірий) товщиною сухої плівки 180 мкм (1 шар);
 - поліуретанове покриття Interthane 990 SG (сірий) товщиною сухої плівки 60 мкм (2 шар).
- Деталі зварювати по контуру прилягання, катет зварного шва 4 мм.
- Опору кріпити до залізобетонної конструкції хім. анкерами зі шпилькою М10х130, клас шпильки прийнятий 8.8.

						062023-MDF-01-KM-01			
						«Будівництво ОС господарсько-промислових стоків «Нове буд-тво виробничо-перевантажувального комплексу в межах н.п. смт. Батьово і с. Батрадь Березівського р-ну Закарпатської області»			
Зм.	Кільк.	Лист	№ док.	Підпис	Дата	Будівництво очисних споруд	Стадія	Аркуш	Аркушів
Розробив							Р	5	
Перевірив									
Н. Контр.						Опора Оп1	H2holland Ukraine		
ГІП									

Інв. № ор.	Підп. і дата	Зам. інв. №

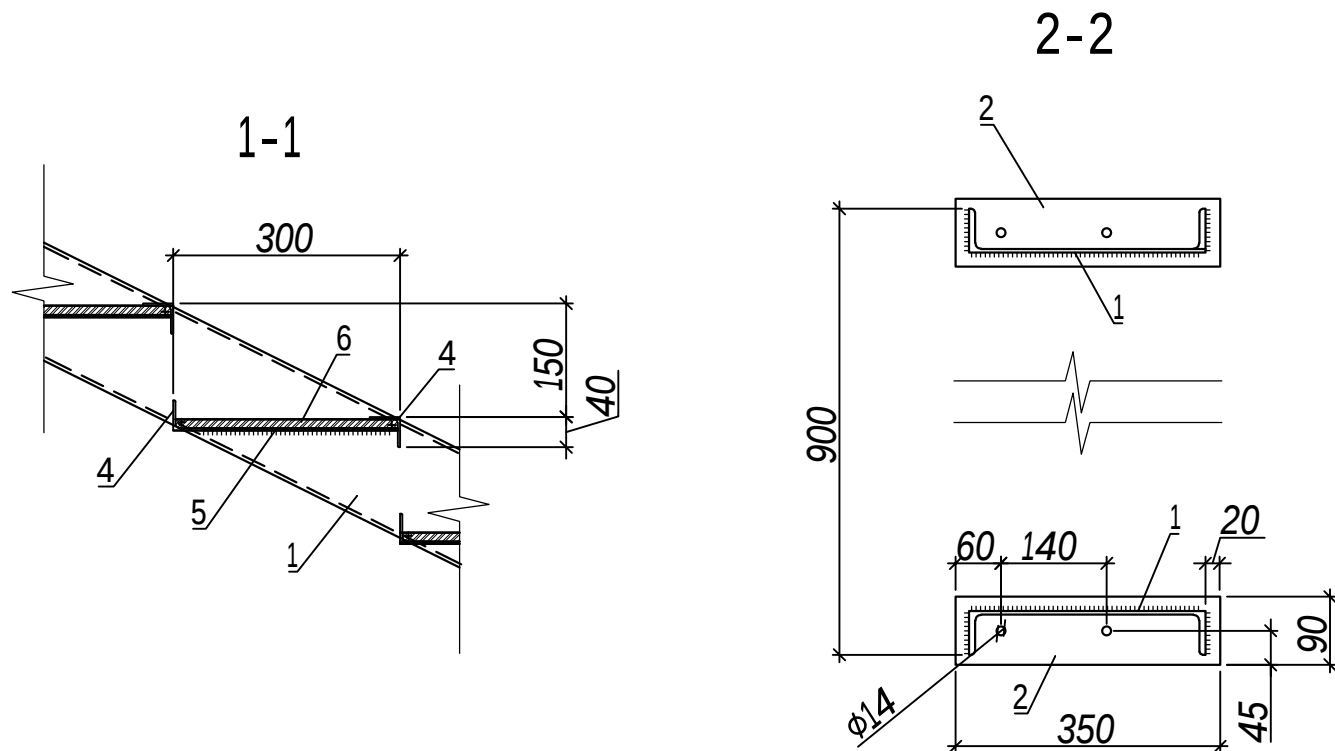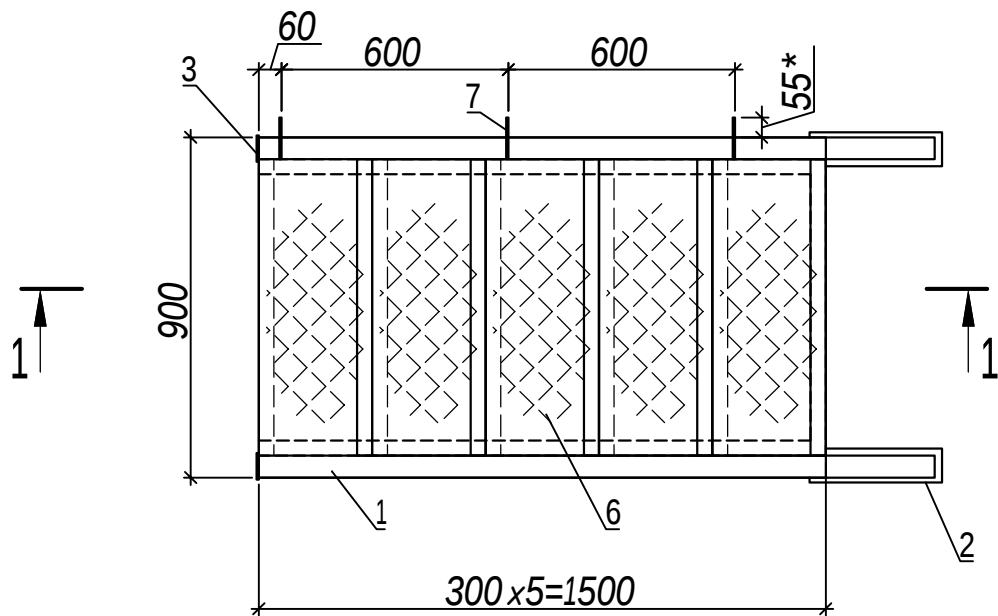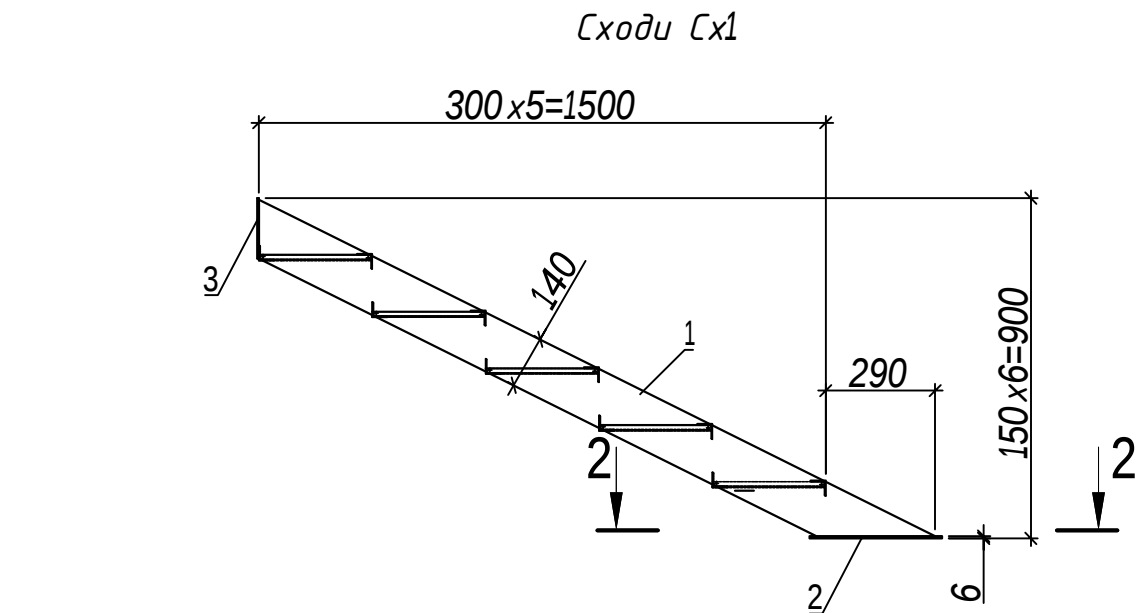



Специфікація сходів Сх1

Поз.	Позначення	Найменування	Кіл. шт.	Маса од. кг	Примітки
1	ДСТУ 3436-96	Швелер 14П L=2000	2	24,6	
2	ДСТУ 8540:2015	Лист 6х90х350	2	5,3	
3	ДСТУ 8540:2015	Лист 4х70х160	1	5,7	
4	ДСТУ 2251:2018	Куттик 40х40х3 L=785	10	1,5	
5	ДСТУ 4747:2007	Штаба 4х40 L=260	10	0,4	
6	ТУ 36.26.11-5-89	Лист ПВ406 4х300х780	5	3,7	
7	ДСТУ 8540:2015	Лист 6х110х130	3	0,5	

- Для металоконструкцій використовувати прокат зі сталі марки С255.
- Антикорозійний захист загальною товщиною 240 мкм наступної конструкції:
 - епоксидне ґрунтування Interseal 670 HS (сірий) товщиною сухої плівки 180 мкм (1 шар);
 - поліуретанове покриття Interthane 990 SG (сірий) товщиною сухої плівки 60 мкм (2 шар).
- Деталі зварювати по контуру прилягання, катет зварного шва 4 мм.
- Сходи кріпити до залізобетонної конструкції хім. анкерами зі шпилькою М12х130, клас шпильки прийнятий 8.8. До площадки сходи кріпляться монтажним зварюванням.

						062023-MDF-01-KM-01			
						«Будівництво ОС господарсько-промислових стоків «Нове буд-тво виробничо-перевантажувального комплексу в межах н.п. смт. Батьово і с. Батрадь Берегівського р-ну Закарпатської області»			
Зм.	Кільк.	Лист	№ док.	Підпис	Дата	Будівництво очисних споруд	Стадія	Аркуш	Аркушів
Розробив							Р	6	
Перевірив									
Н. Контр.						Сходи Сх1			
ГІП									

Інв. № ор.	Підп. і дата	Зам. інв. №

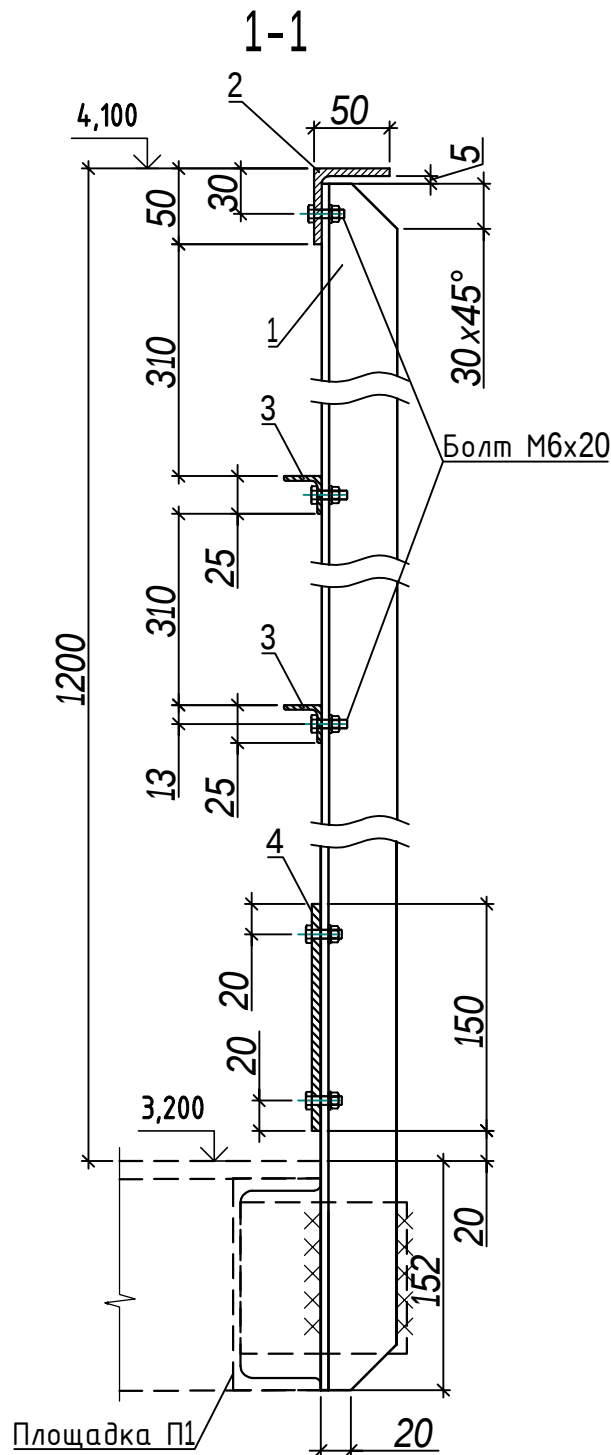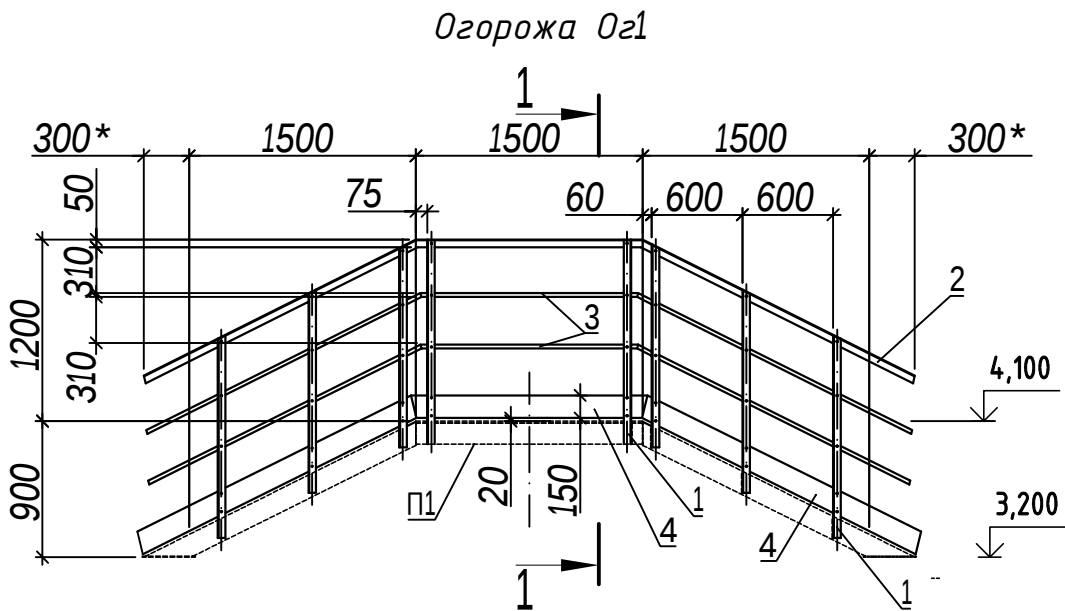


Специфікація огорожі Ог1

Поз.	Позначення	Найменування	Кіл. шт.	Маса од. кг	Примітки
1	ДСТУ 2251:2018	Кутик 50х50х5 L=1345	8	5,1	
2	ДСТУ 2251:2018	Кутик 50х50х5 п.м.	5,6	3,77	
3	ДСТУ 2251:2018	Кутик 25х25х3 п.м.	11,2	1,12	
4	ДСТУ 4747:2007	Штаба 6х150 п.м.	5,6	7,07	


- Для металоконструкцій використовувати прокат зі сталі марки С255.
- Антикорозійний захист загальною товщиною 240 мкм наступної конструкції:
 - епоксидне ґрунтування Interseal 670 HS (сірий) товщиною сухої плівки 180 мкм (1 шар);
 - поліуретанове покриття Interthane 990 SG (сірий) товщиною сухої плівки 60 мкм (2 шар).
- Деталі огорожі монтувати на болтах М6х20 класу 8.8 з наступним зварюванням деталей по контуру прилягання, катет зварного шва 4 мм.
- До сходів та площадки огорожа кріпиться монтажним зварюванням.

						062023-MDF-01-KM-01			
						«Будівництво ОС господарсько-промислових стоків «Нове буд-тво виробничо-перевантажувального комплексу в межах н.п. смт. Батьово і с. Батрадь Березівського р-ну Закарпатської області»			
Зм.	Кільк.	Лист	№ док.	Підпис	Дата	Будівництво очисних споруд	Стадія	Аркуш	Аркушів
Розробив							Р	7	
Перевірив									
Н. Контр.						Огорожа Ог1	H2holland Ukraine		
ГІП									

Схема розташування зовнішніх сходів

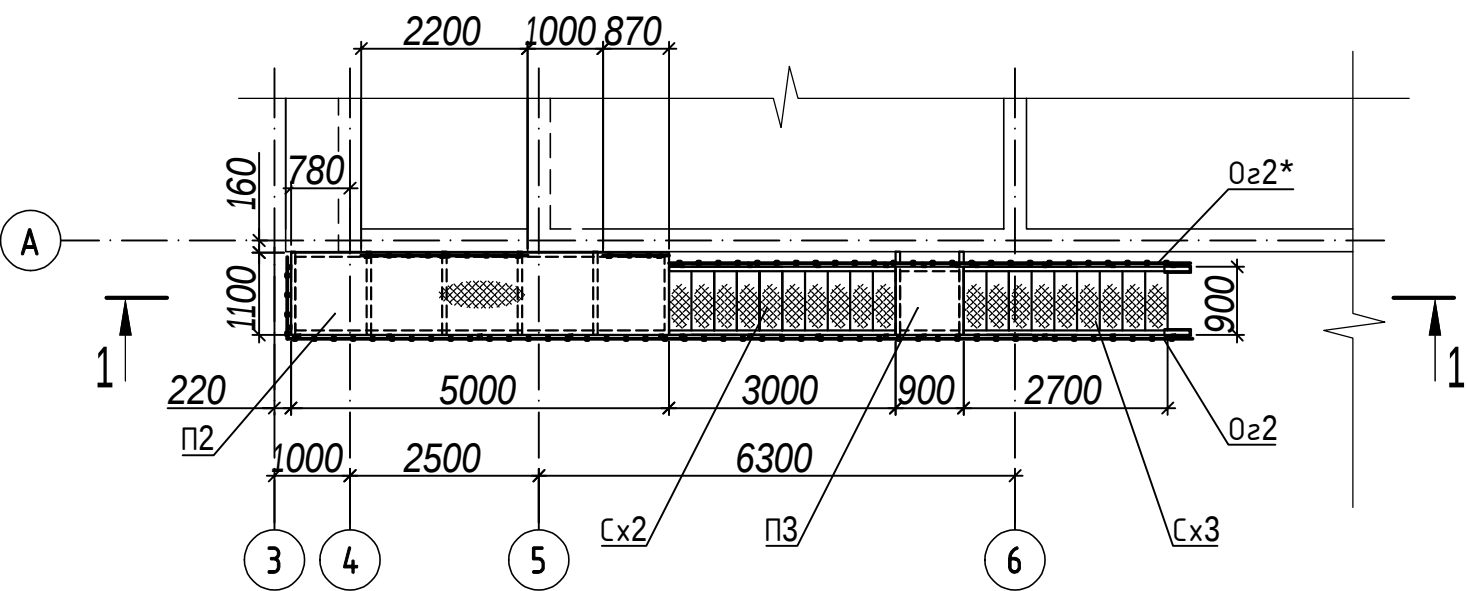

1-1

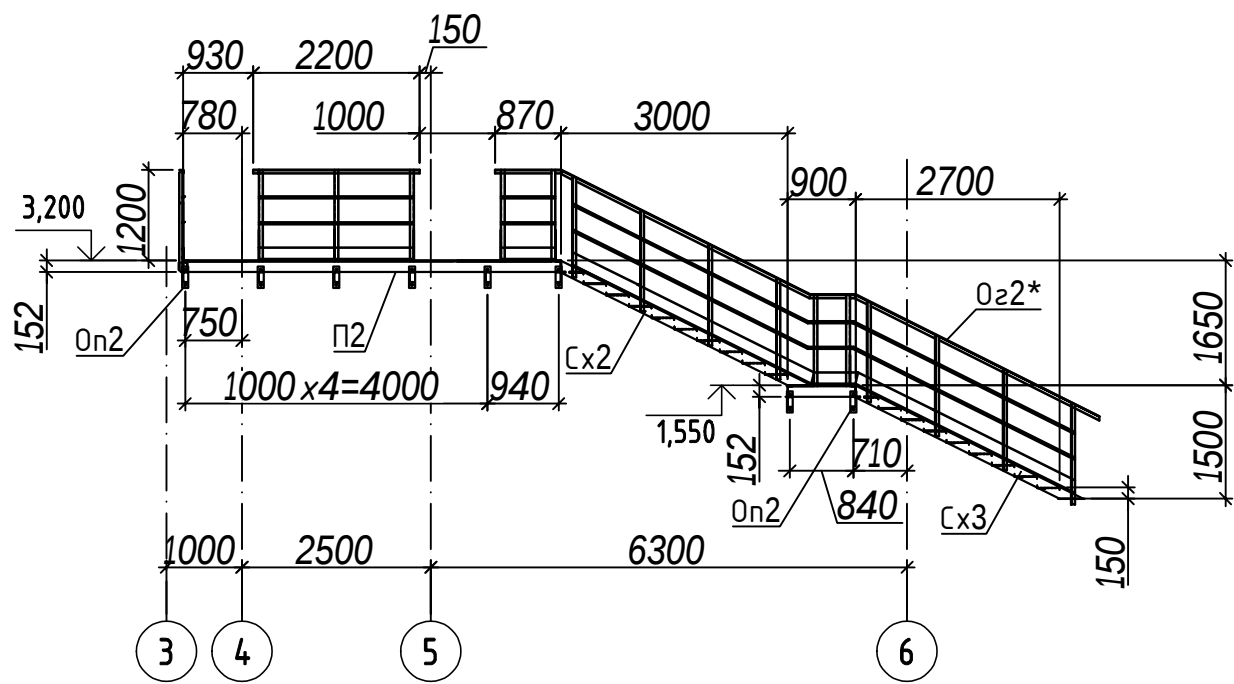





Специфікація до схеми розташування зовнішніх сходів

Поз.	Позначення	Найменування	Кіл. шт.	Маса од. кг	Примітки
П2	-арк.9	Площадка П2	1		
П3	-арк.10	Площадка П3	2		
Сх2	-арк.12	Сходи Сх2	1		
Сх3	-арк.13	Сходи Сх3	1		
Оз2	-арк.14	Огорожа Оз2	2		Прим. 1
Оп2	-арк.11	Опора Оп2	8		

1. Сходи Сх1* дзеркальні сходам Сх1.

Зам. інв. №	
Підп. і дата	
Інв. № ор.	

						062023-MDF-01-KM-01			
						«Будівництво ОС господарсько-промислових стоків «Нове буд-тво виробничо-перевантажувального комплексу в межах н.п. смт. Батьово і с. Батрадь Березівського р-ну Закарпатської області»			
Зм.	Кільк.	Лист	№ док.	Підпис	Дата	Будівництво очисних споруд	Стадія	Аркуш	Аркушів
Розробив							Р	8	
Перевірів									
Н. Контр.									
ГІП						Схема розташування перехідної площадки			

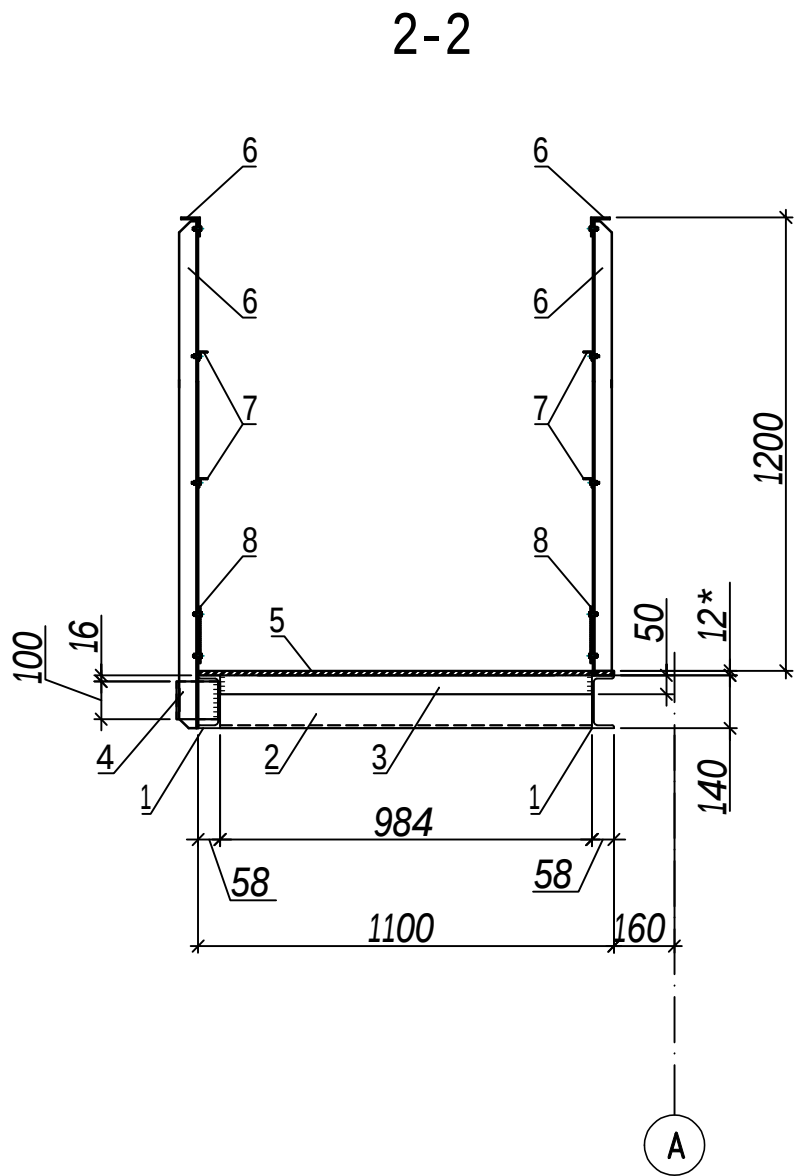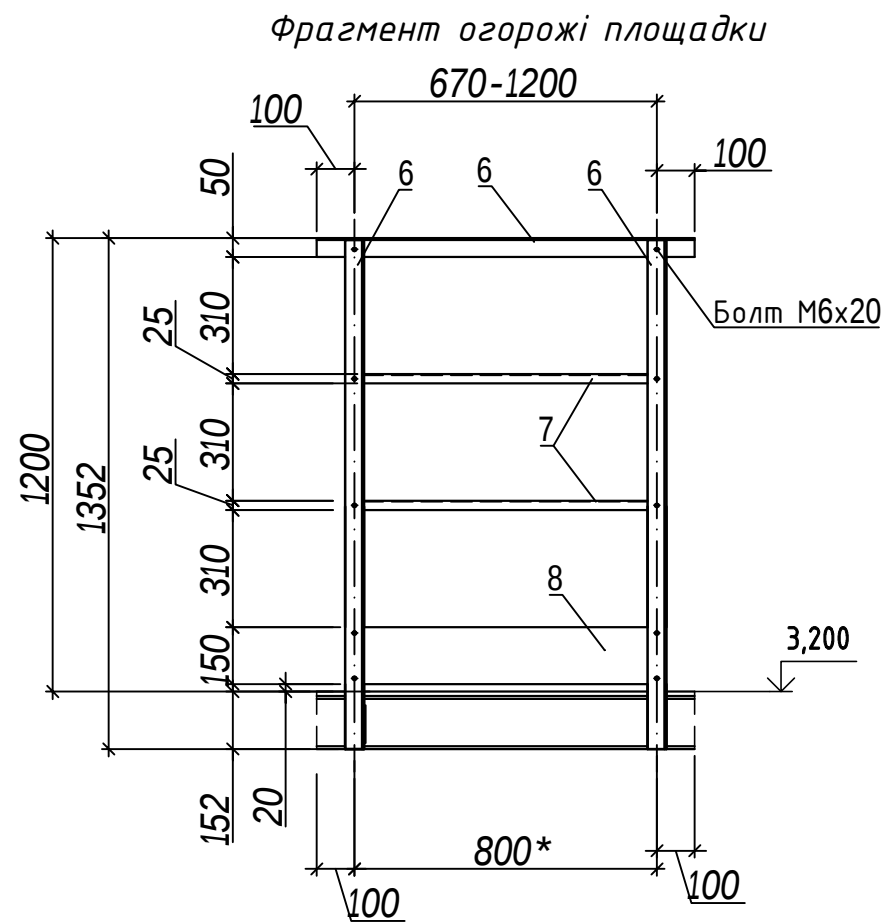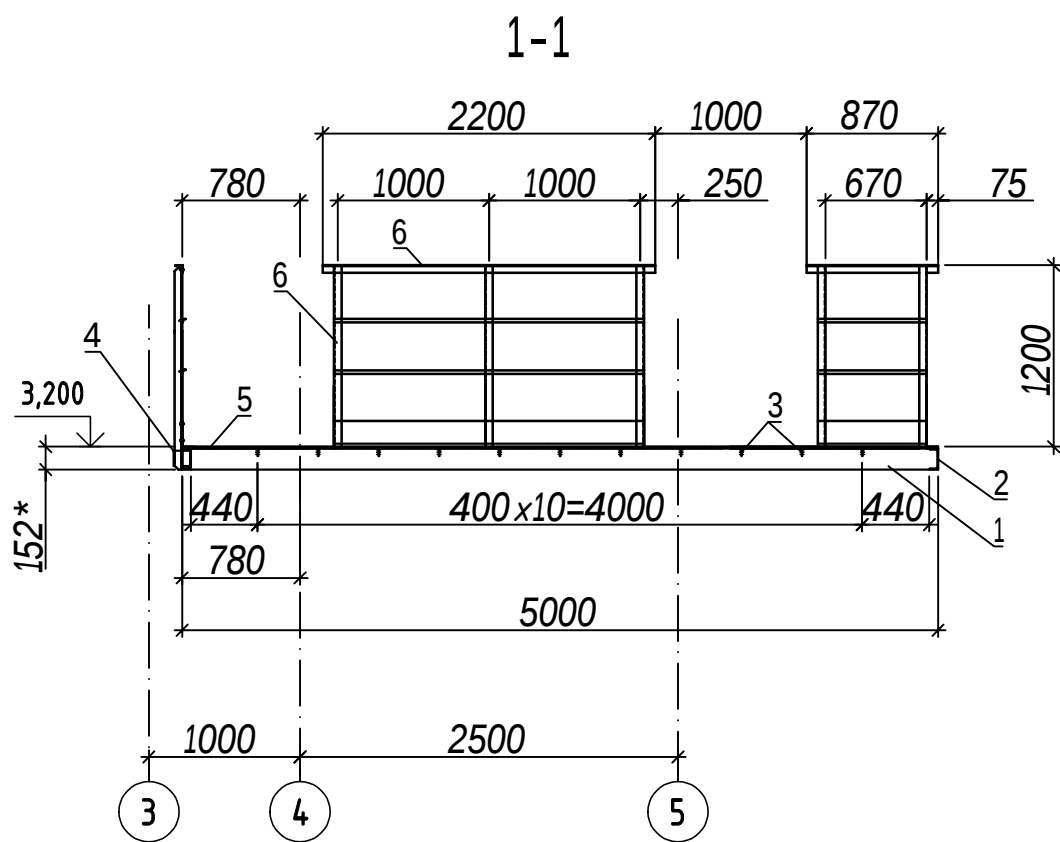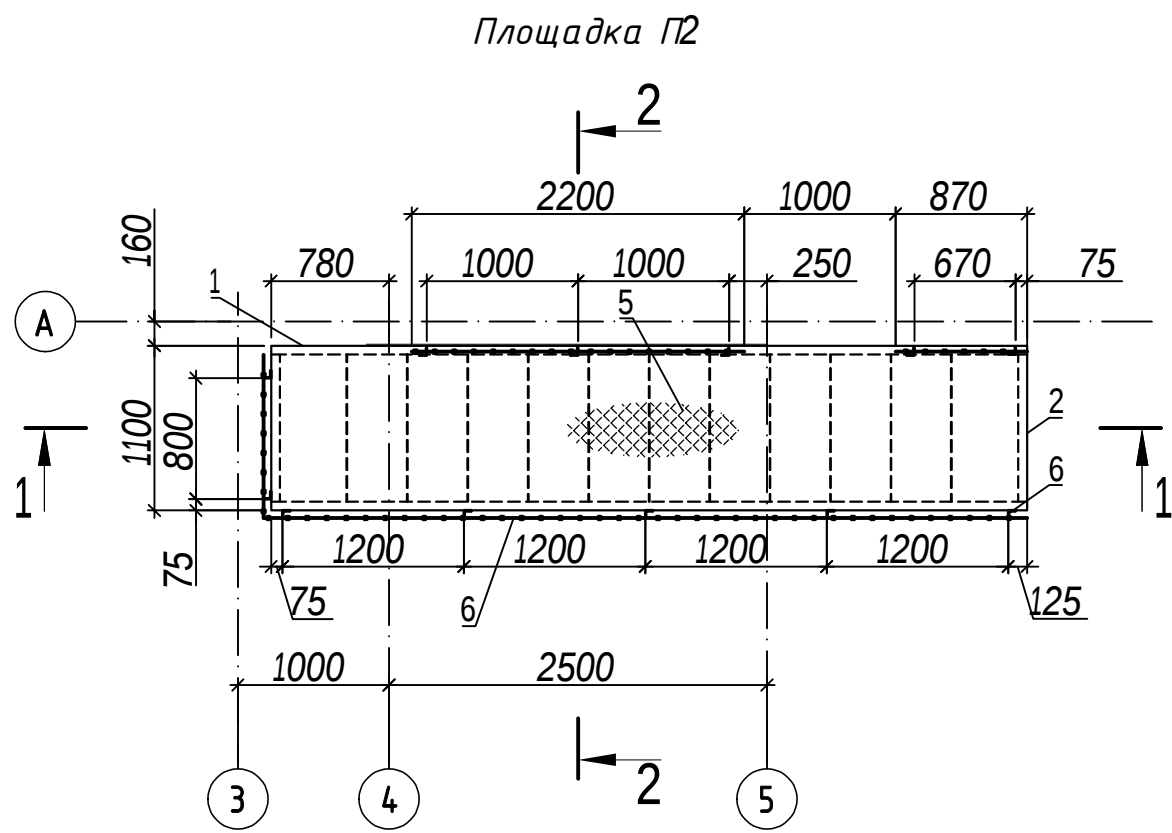


Специфікація площадки П2					
Поз.	Позначення	Найменування	Кіл. шт.	Маса од. кг	Примітки
1	ДСТУ 3436-96	Швелер 14П L=5000	2	61,5	
2	ДСТУ 3436-96	Швелер 14П L=984	2	12,1	
3	ДСТУ 4747:2007	Штаба 4х50 L=984	3	1,6	
4	ДСТУ 8540:2015	Лист 6х100х110	7	0,5	
5	ТУ 36.26.11-5-89	Лист ПВ406 4х1100х5000	1	78,5	
6	ДСТУ 2251:2018	Кутник 50х50х5 п.м.	25,3	3,77	
7	ДСТУ 2251:2018	Кутник 25х25х3 п.м.	18,4	1,12	
8	ДСТУ 4747:2007	Штаба 6х150 п.м.	9,2	7,07	


- Для металлоконструкцій використовувати прокат зі сталі марки С255.
- Антикорозійний захист загальною товщиною 240 мкм наступної конструкції:
 - епоксидне грунтування Interseal 670 HS (сірий) товщиною сухої плівки 180 мкм (1 шар);
 - поліуретанове покриття Interthane 990 SG (сірий) товщиною сухої плівки 60 мкм (2 шар).
- Деталі зварювати по контуру прилягання, катет зварного шва 4 мм.

062023-MDF-01-KM-01					
«Будівництво ОС господарсько-промислових стоків «Нове буд-тво виробничо-перевантажувального комплексу в межах н.п. смт. Батьово і с. Батрадь Березівського р-ну Закарпатської області»					
Зм.	Кільк.	Лист	№ док.	Підпис	Дата
Розробив					
Перевірив					
Н. Контр.					
ГІП					
Будівництво очисних споруд				Р	9
Площадка П2				H2holland Ukraine	


Площадка ПЗ

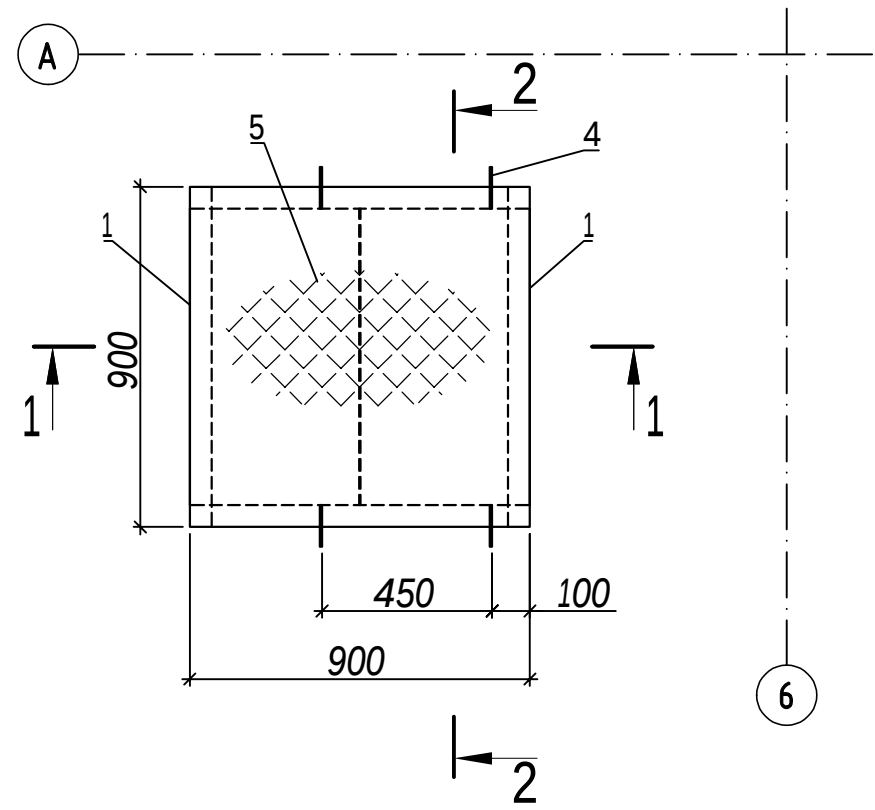


1-1

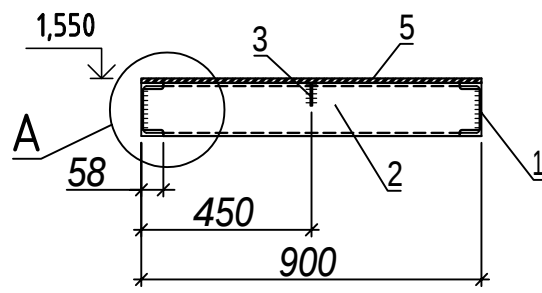

2-2

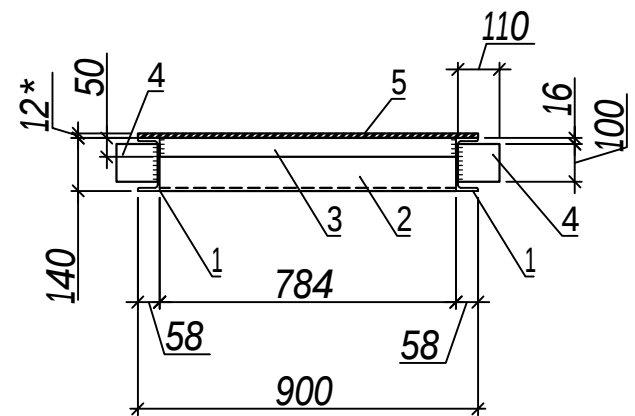

A

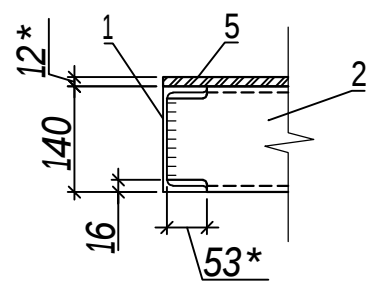

Специфікація площадки ПЗ


Поз.	Позначення	Найменування	Кіл. шт.	Маса од. кг	Примітки
1	ДСТУ 3436-96	Швелер 14П L=900	2	11,1	
2	ДСТУ 3436-96	Швелер 14П L=890	2	11,1	
3	ДСТУ 4747:2007	Штаба 4x50 L=784	1	1,3	
4	ДСТУ 8540:2015	Лист 6x100x110	4	0,5	
5	ТУ 36.26.11-5-89	Лист ПВ406 4x900x900	1	12,7	

- Для металоконструкцій використовувати прокат зі сталі марки С255.
- Антикорозійний захист загальною товщиною 240 мкм наступної конструкції:
 - епоксидне ґрунтування Interseal 670 HS (сірий) товщиною сухої плівки 180 мкм (1 шар);
 - поліуретанове покриття Interthane 990 SG (сірий) товщиною сухої плівки 60 мкм (2 шар).
- Деталі зварювати по контуру прилягання, катет зварного шва 4 мм.


Інв. № ор.	Підп. і дата	Зам. інв. №

						062023-MDF-01-KM-01			
						«Будівництво ОС господарсько-промислових стоків «Нове буд-тво виробничо-перевантажувального комплексу в межах н.п. смт. Батьово і с. Батрадь Берегівського р-ну Закарпатської області»			
Зм.	Кільк.	Лист	№ док.	Підпис	Дата				
Розробив						Будівництво очисних споруд	Стадія	Аркуш	Аркушів
Перевірив							Р	10	
Н. Контр.									
ГІП						Площадка ПЗ			


Схема розташування опор Оп2

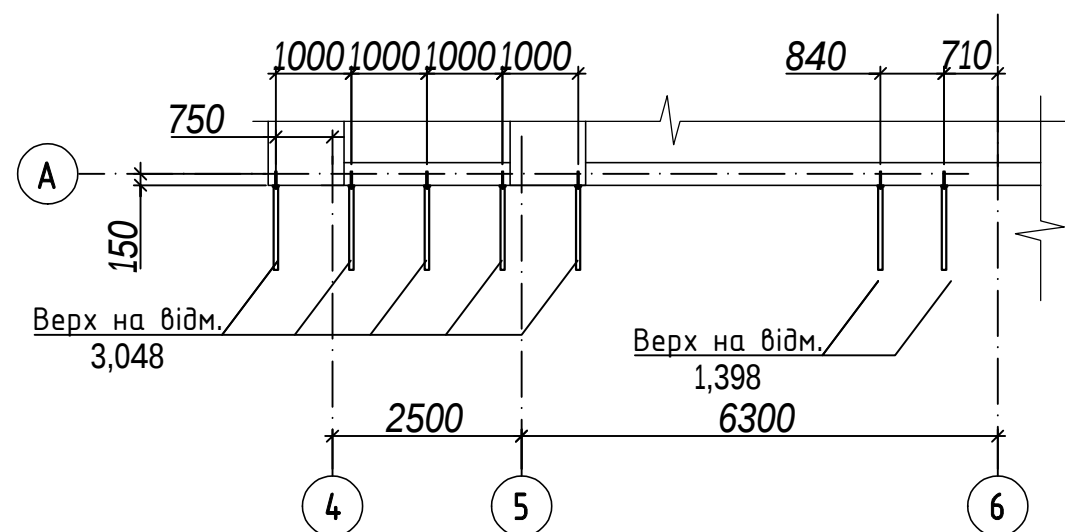

Опора Оп2

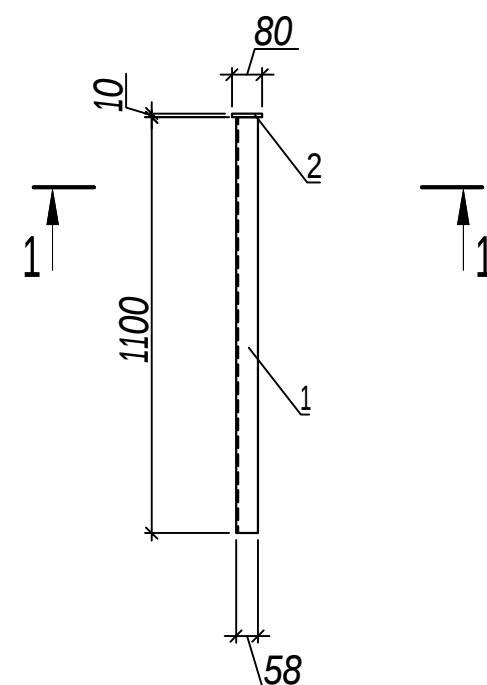

1-1

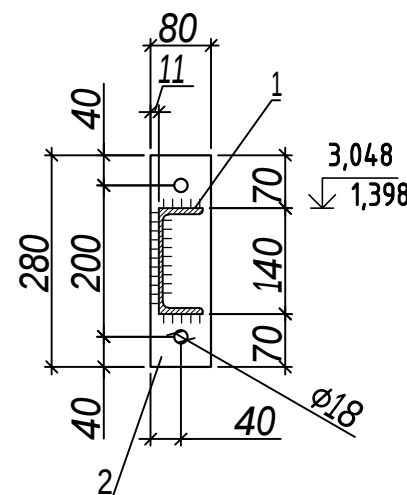

Специфікація опори Оп2



Поз.	Позначення	Найменування	Кіл. шт.	Маса од. кг	Примітки
1	ДСТУ 3436-96	Швелер 14П L=1000	1	12,3	
2	ДСТУ 8540:2015	Лист 10x80x280	1	1,8	

- Для металоконструкції використовувати прокат зі сталі марки С255.
- Антикорозійний захист загальною товщиною 240 мкм наступної конструкції:
 - епоксидне грунтування Interseal 670 HS (сірий) товщиною сухої плівки 180 мкм (1 шар);
 - поліуретанове покриття Interthane 990 SG (сірий) товщиною сухої плівки 60 мкм (2 шар).
- Деталі зварювати по контуру прилягання, катет зварного шва 5 мм.
- Опори кріпити до залізобетонної конструкції хім. анкерами зі шпилькою М16х180, клас шпильки прийнятий 8.8.

Інв. № ор.	Підп. і дата	Зам. інв. №

						062023-MDF-01-KM-01		
						«Будівництво ОС господарсько-промислових стоків «Нове буд-тво виробничо-перевантажувального комплексу в межах н.п. смт. Батьово і с. Батрадь Березівського р-ну Закарпатської області»		
Зм.	Кільк.	Лист	№ док.	Підпис	Дата	Розробив	Стадія	Аркуш
Перевірив						Будівництво очисних споруд	Р	11
Н. Контр.								
ГІП						Схема розташування опор Оп2.	H2holland Ukraine	
						Опора Оп2		

Сходи Сх2

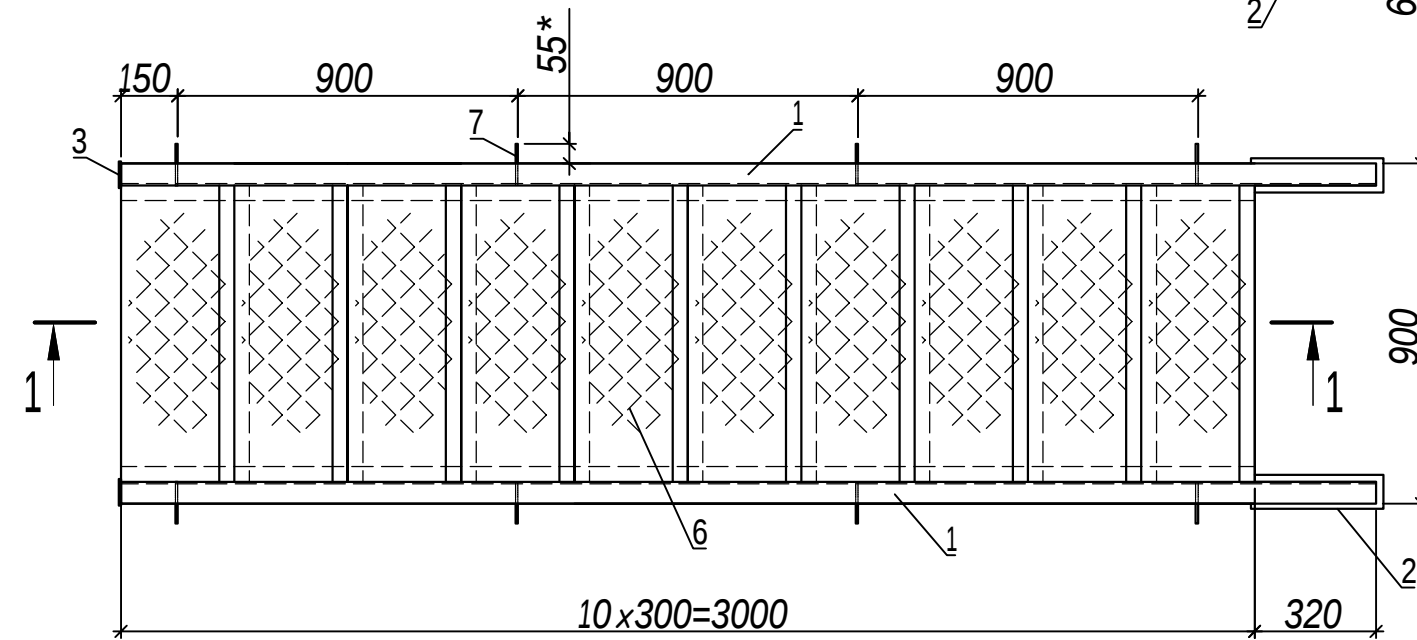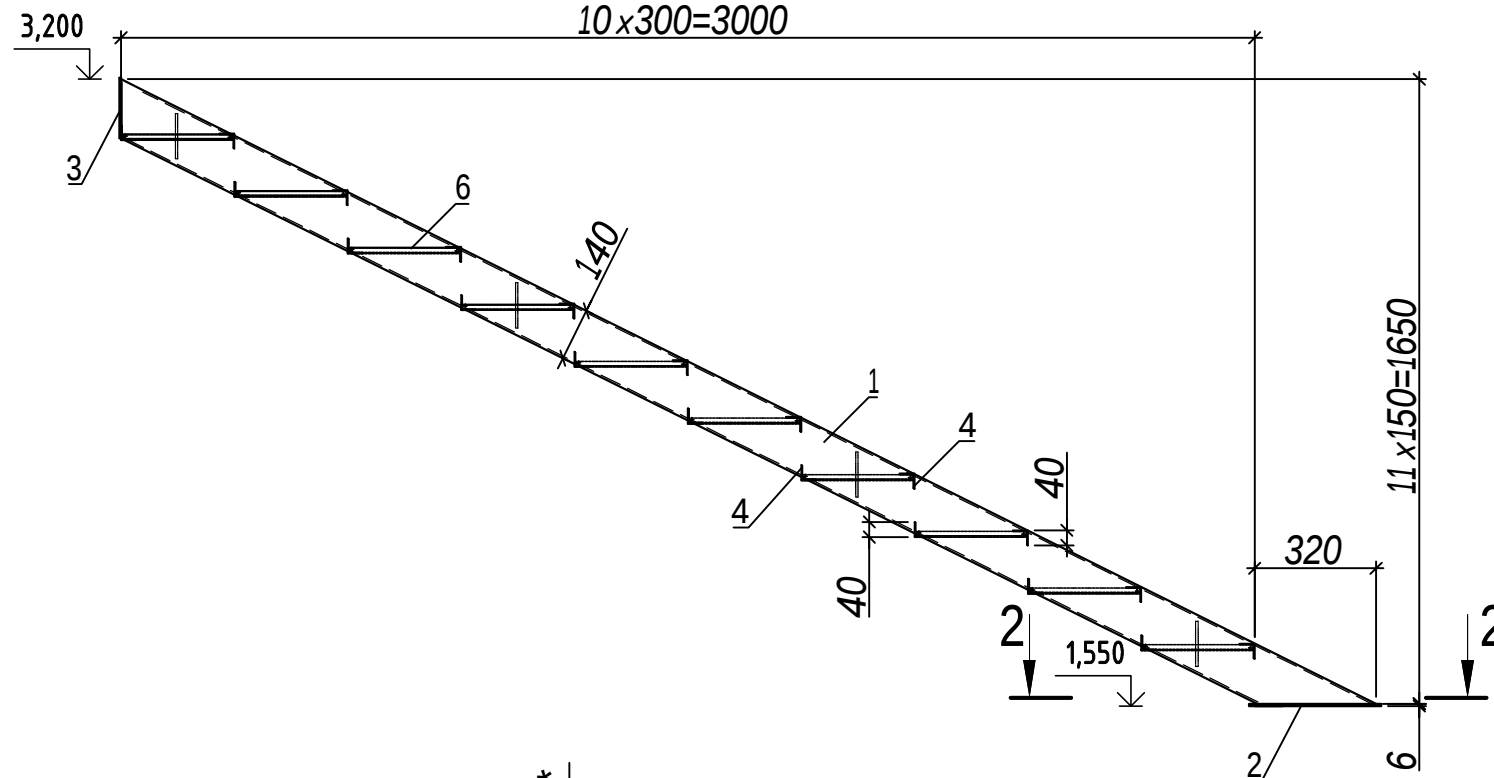

Специфікація сходи Сх2

Поз.	Позначення	Найменування	Кіл. шт.	Маса од. кг	Примітки
1	ДСТУ 3436-96	Швелер 14П L=3700	2	45,5	
2	ДСТУ 8540:2015	Лист 6x90x350	2	5,3	
3	ДСТУ 8540:2015	Лист 4x70x160	1	5,7	
4	ДСТУ 2251:2018	Куттик 40x40x3 L=785	20	1,5	
5	ДСТУ 4747:2007	Штаба 4x40 L=260	20	0,4	
6	ТУ 36.26.11-5-89	Лист ПВ406 4x300x780	10	3,7	
7	ДСТУ 8540:2015	Лист 6x110x130	8	0,5	





- Для металоконструкції використовувати прокат зі сталі марки С255.
- Антикорозійний захист загальною товщиною 240 мкм наступної конструкції:
 - епоксидне грунтування Interseal 670 HS (сірий) товщиною сухої плівки 180 мкм (1 шар);
 - поліуретанове покриття Interthane 990 SG (сірий) товщиною сухої плівки 60 мкм (2 шар).
- Деталі зварювати по контуру прилягання, катет зварного шва 4 мм.
- До площадки сходи кріпляться монтажним зварюванням.

062023-MDF-01-KM-01

«Будівництво ОС господарсько-промислових стоків «Нове буд-тво виробничо-перевантажувального комплексу в межах н.п. смт. Батьово і с. Батрадь Березівського р-ну Закарпатської області»

Зм.	Кільк.	Лист	№ док.	Підпис	Дата	Стадія	Аркуш	Аркушів
Розробив						Р	12	
Перевірив								
Н. Контр.								
ГІП								
Сходи Сх2						H2holland Ukraine		

Сходи Сх3

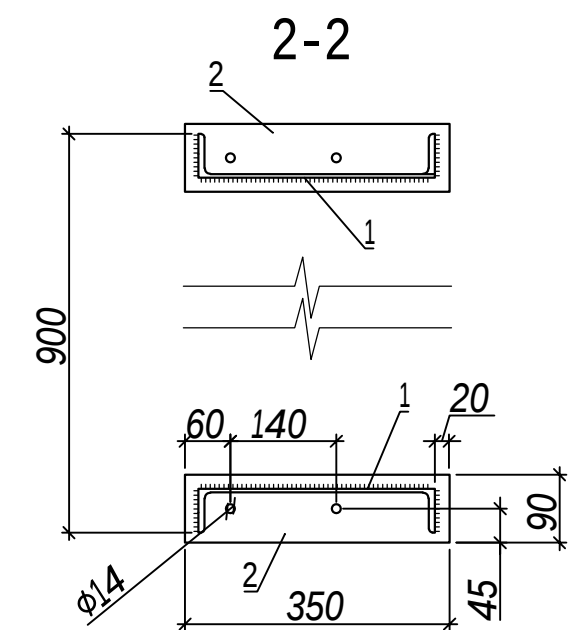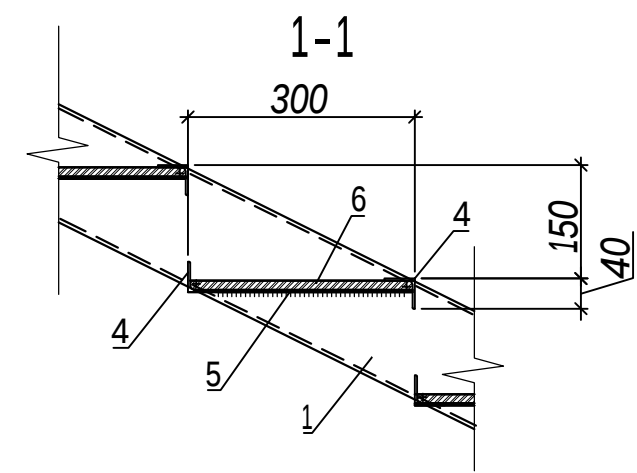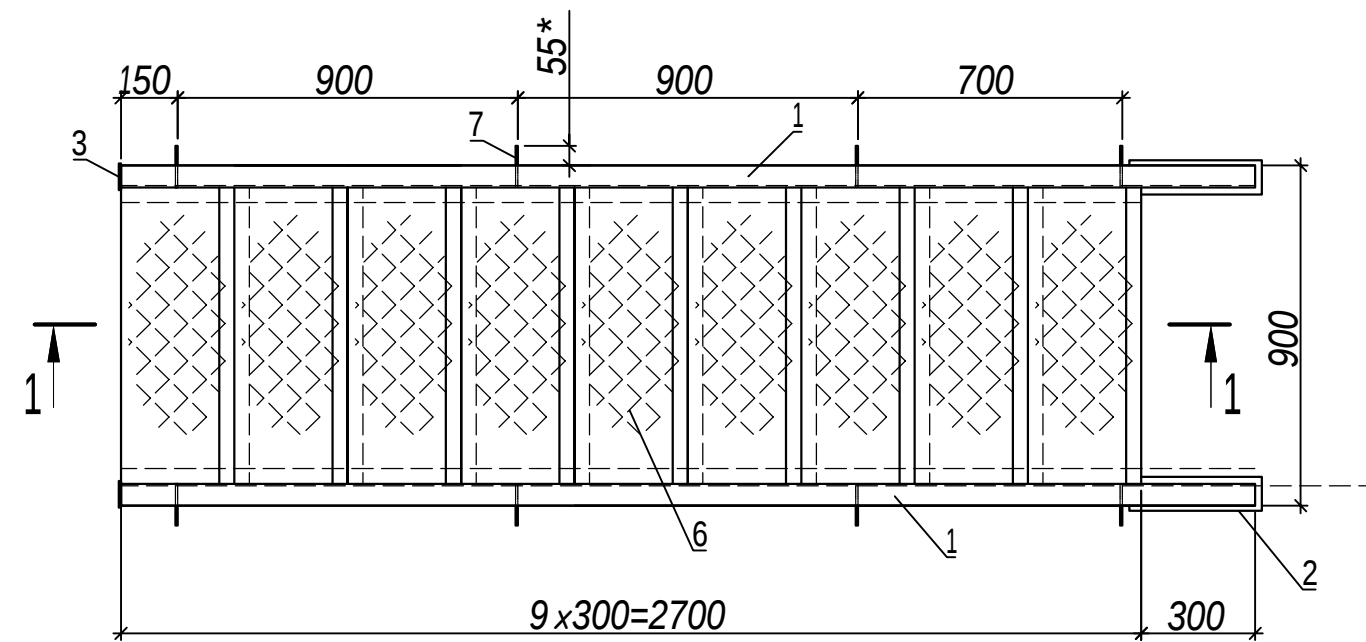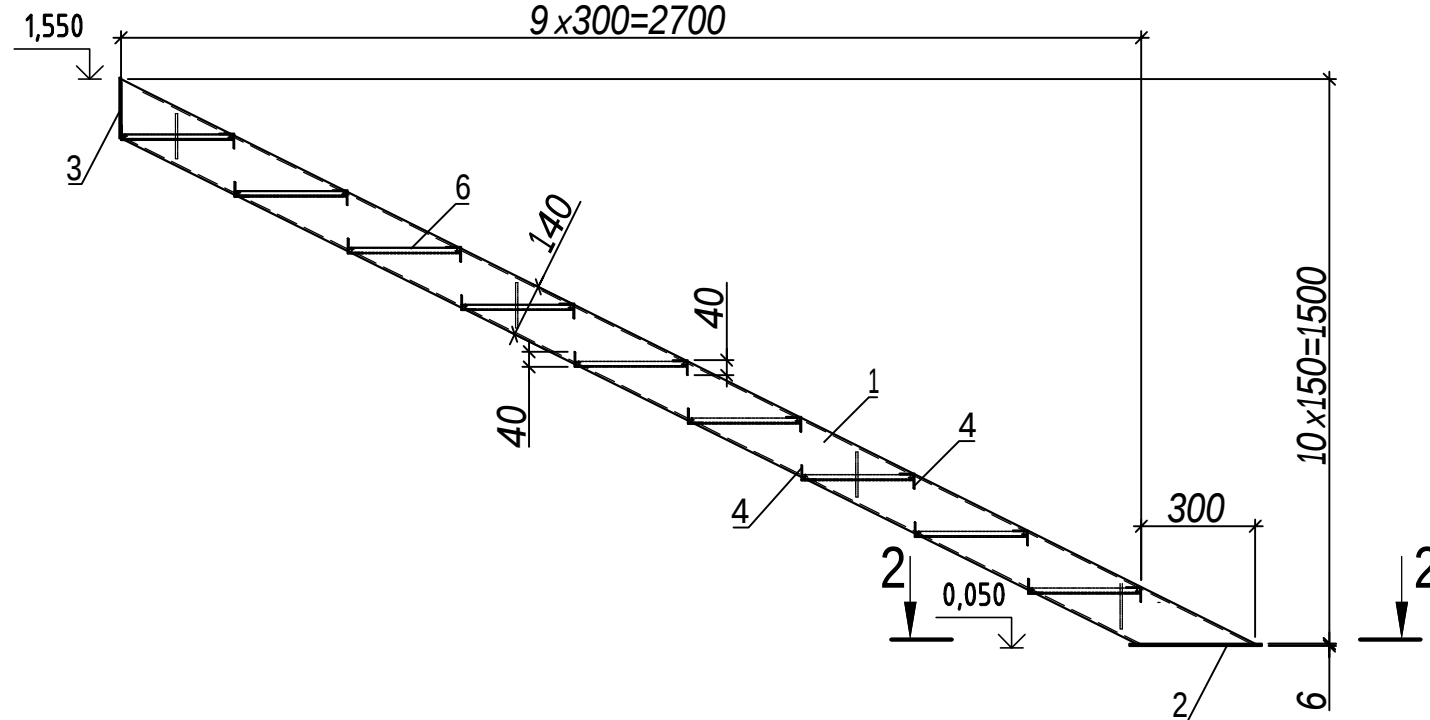



Специфікація сходи Сх3

Поз.	Позначення	Найменування	Кіл. шт.	Маса од. кг	Примітки
1	ДСТУ 3436-96	Швелер 14П L=3350	2	41,2	
2	ДСТУ 8540:2015	Лист 6х90х350	2	5,3	
3	ДСТУ 8540:2015	Лист 4х70х160	1	5,7	
4	ДСТУ 2251:2018	Куттик 40х40х3 L=785	18	1,5	
5	ДСТУ 4747:2007	Штаба 4х40 L=260	18	0,4	
6	ТУ 36.26.11-5-89	Лист ПВ406 4х300х780	9	3,7	
7	ДСТУ 8540:2015	Лист 6х110х130	8	0,5	

- Для металоконструкцій використовувати прокат зі сталі марки С255.
- Антикорозійний захист загальною товщиною 240 мкм наступної конструкції:
 - епоксидне грунтування Interseal 670 HS (сірий) товщиною сухої плівки 180 мкм (1 шар);
 - поліуретанове покриття Interthane 990 SG (сірий) товщиною сухої плівки 60 мкм (2 шар).
- Деталі зварювати по контуру прилягання, катет зварного шва 4 мм.
- До площадки сходи кріпляться монтажним зварюванням.

Інв. № ор.	Підп. і дата	Зам. інв. №

062023-MDF-01-KM-01					
«Будівництво ОС господарсько-промислових стоків «Нове буд-тво виробничо-перевантажувального комплексу в межах н.п. смт. Батьово і с. Батрадь Березівського р-ну Закарпатської області»					
Зм.	Кільк.	Лист	№ док.	Підпис	Дата
Розробив					
Перевірив					
Н. Контр.					
ГІП					
Будівництво очисних споруд				Стадія	Аркуш
Сходи Сх3				Р	13
H ₂ holland				Ukraine	

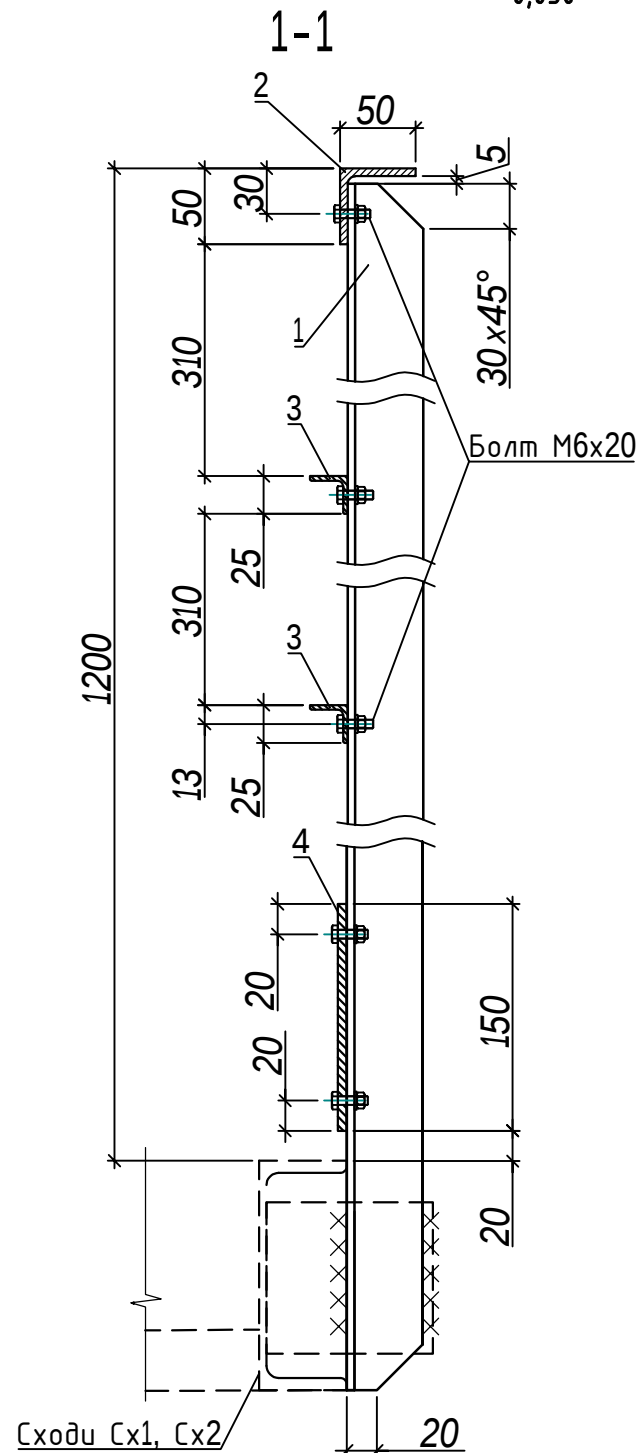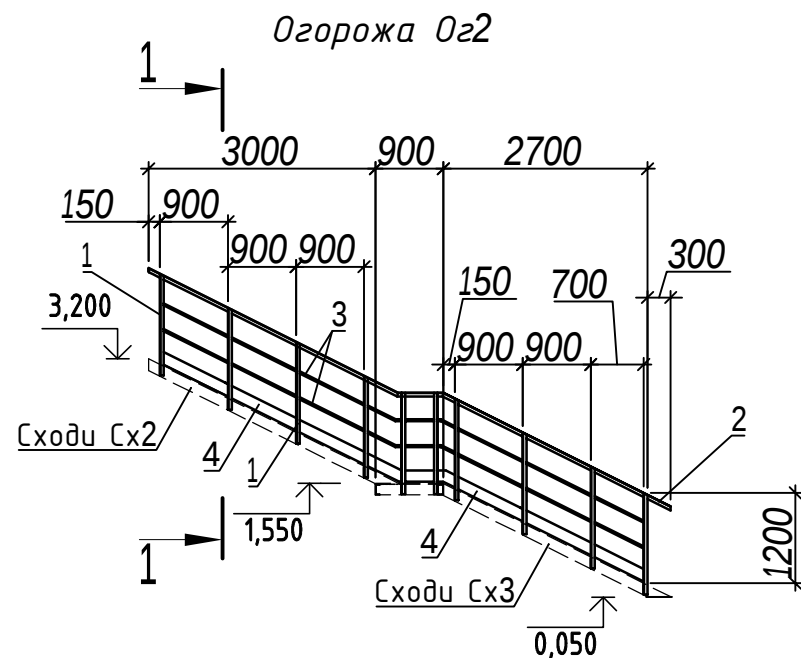

Специфікація огорожі Оз2

Поз.	Позначення	Найменування	Кіл. шт.	Маса од. кг	Примітки
1	ДСТУ 2251:2018	Куттик 50х50х5 L=1345	10	5,1	
2	ДСТУ 2251:2018	Куттик 50х50х5 п.м.	7,7	3,77	
3	ДСТУ 2251:2018	Куттик 25х25х3 п.м.	14,5	1,12	
4	ДСТУ 4747:2007	Штаба 6х150 п.м.	7,2	7,07	

- Для металоконструкції використовувати прокат зі сталі марки С255.
- Антикорозійний захист загальною товщиною 240 мкм наступної конструкції:
 - епоксидне ґрунтування Interseal 670 HS (сірий) товщиною сухої плівки 180 мкм (1 шар);
 - поліуретанове покриття Interthane 990 SG (сірий) товщиною сухої плівки 60 мкм (2 шар).
- Деталі огорожі монтувати на болтах М6х20 класу 8.8 з наступним зварюванням деталей по контуру прилягання, катет зварного шва 4 мм.
- До сходів та площадки огорожа кріпиться монтажним зварюванням.

062023-MDF-01-KM-01

«Будівництво ОС господарсько-промислових стоків «Нове буд-тво
виробничо-перевантажувального комплексу в межах н.п. смт.
Батьово і с. Батрадь Березівського р-ну Закарпатської області»

Зм.	Кільк.	Лист	№ док.	Підпис	Дата	Стадія	Аркуш	Аркушів
Розробив						Будівництво очисних споруд	Р	14
Перевірив								
Н. Контр.								
ГІП						Огорожа Оз2	H ₂ holland Ukraine	

Схема розташування щитів металевих на відм. 0,000


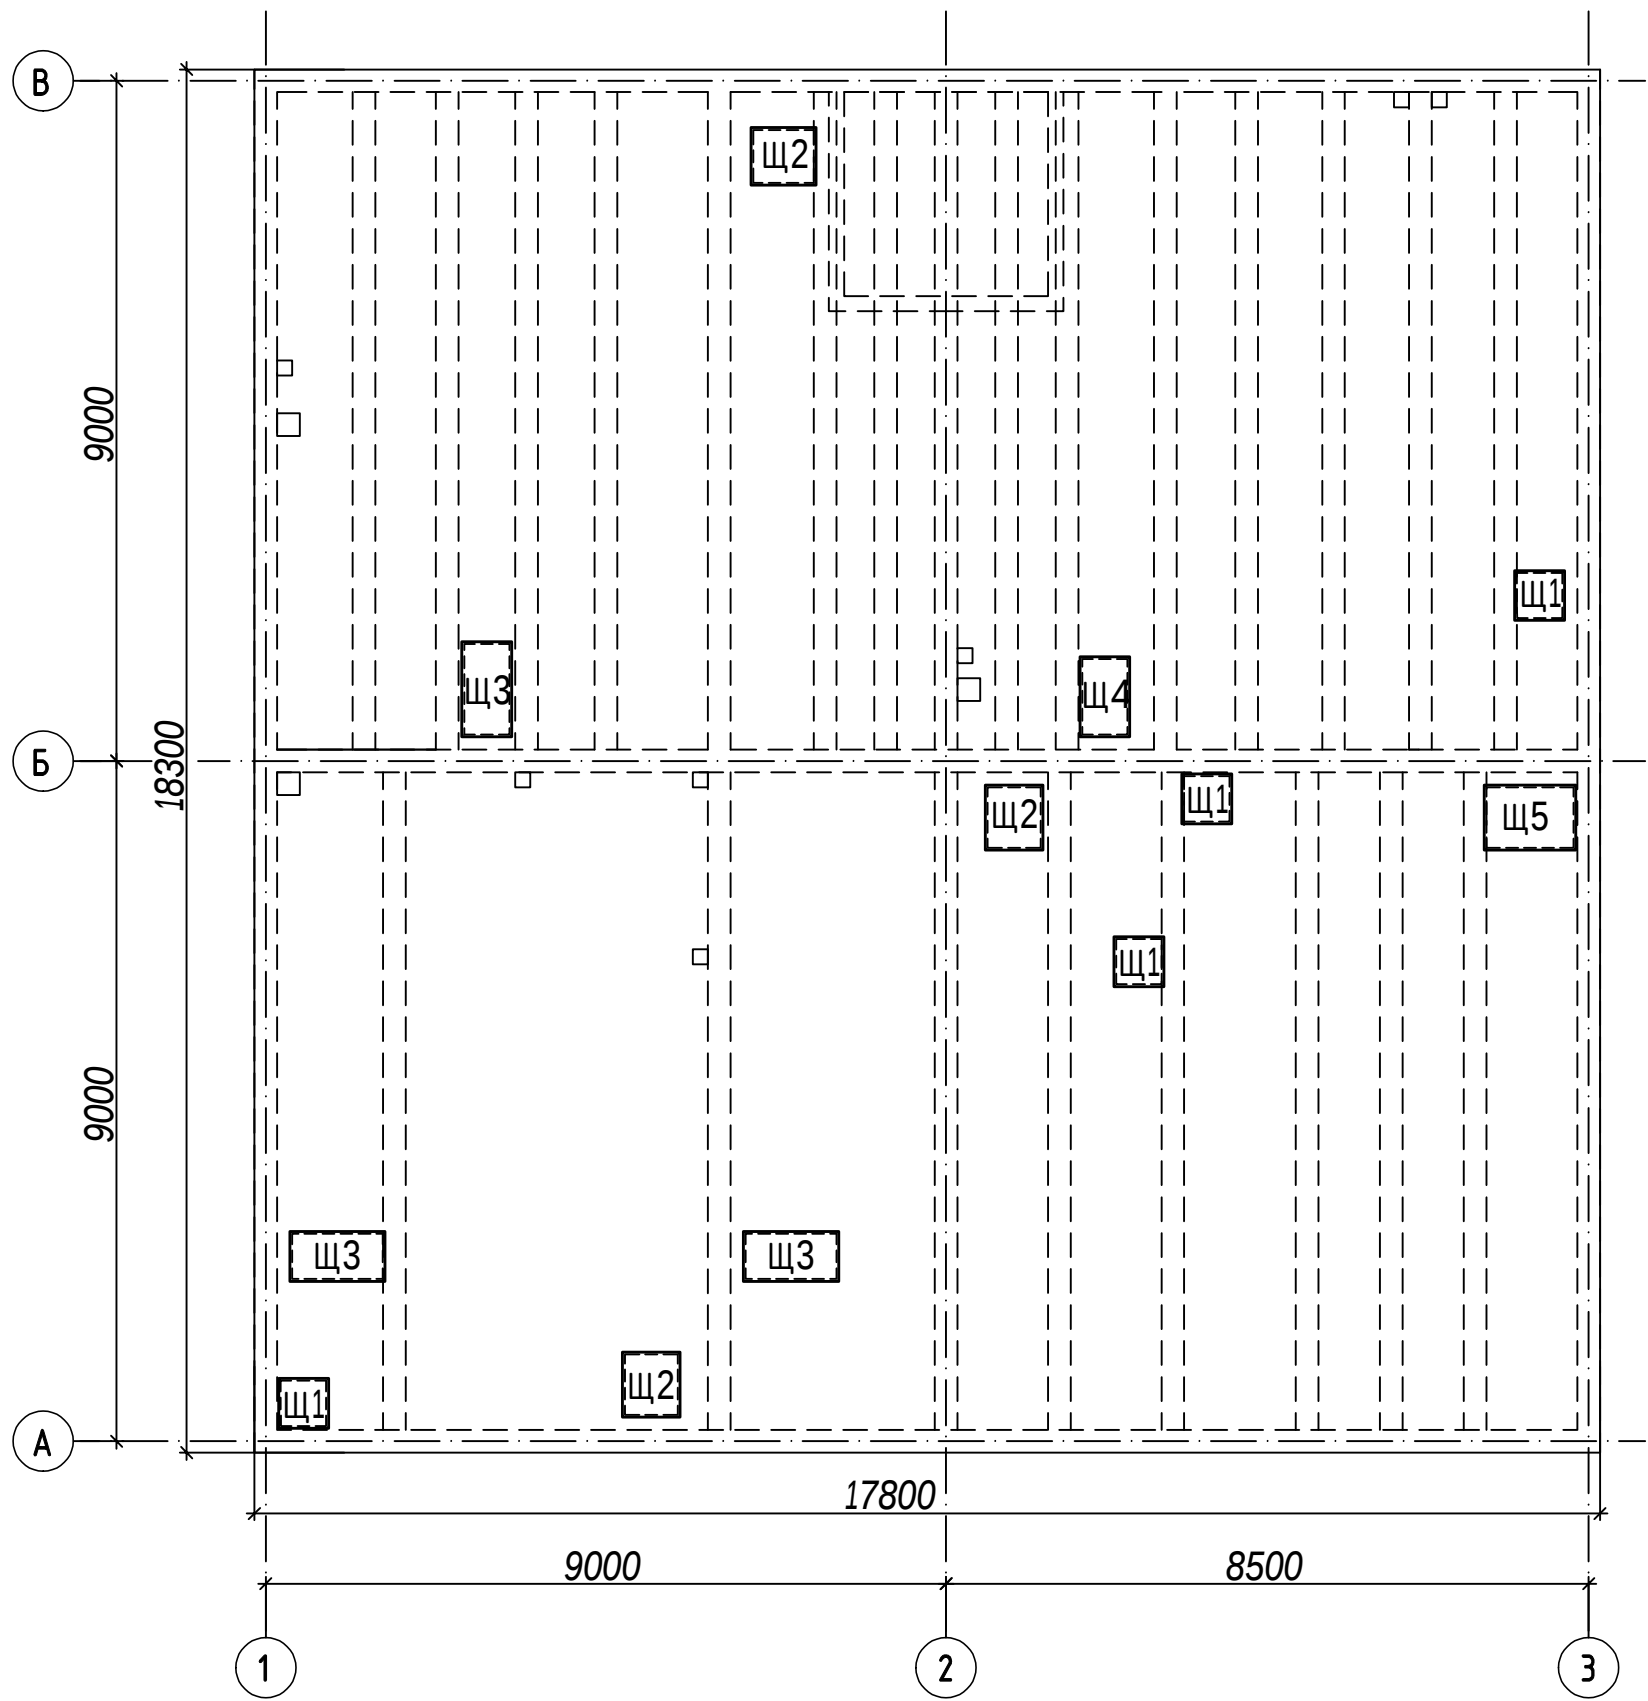


Схема розташування щитів металевих на відм. 4,050

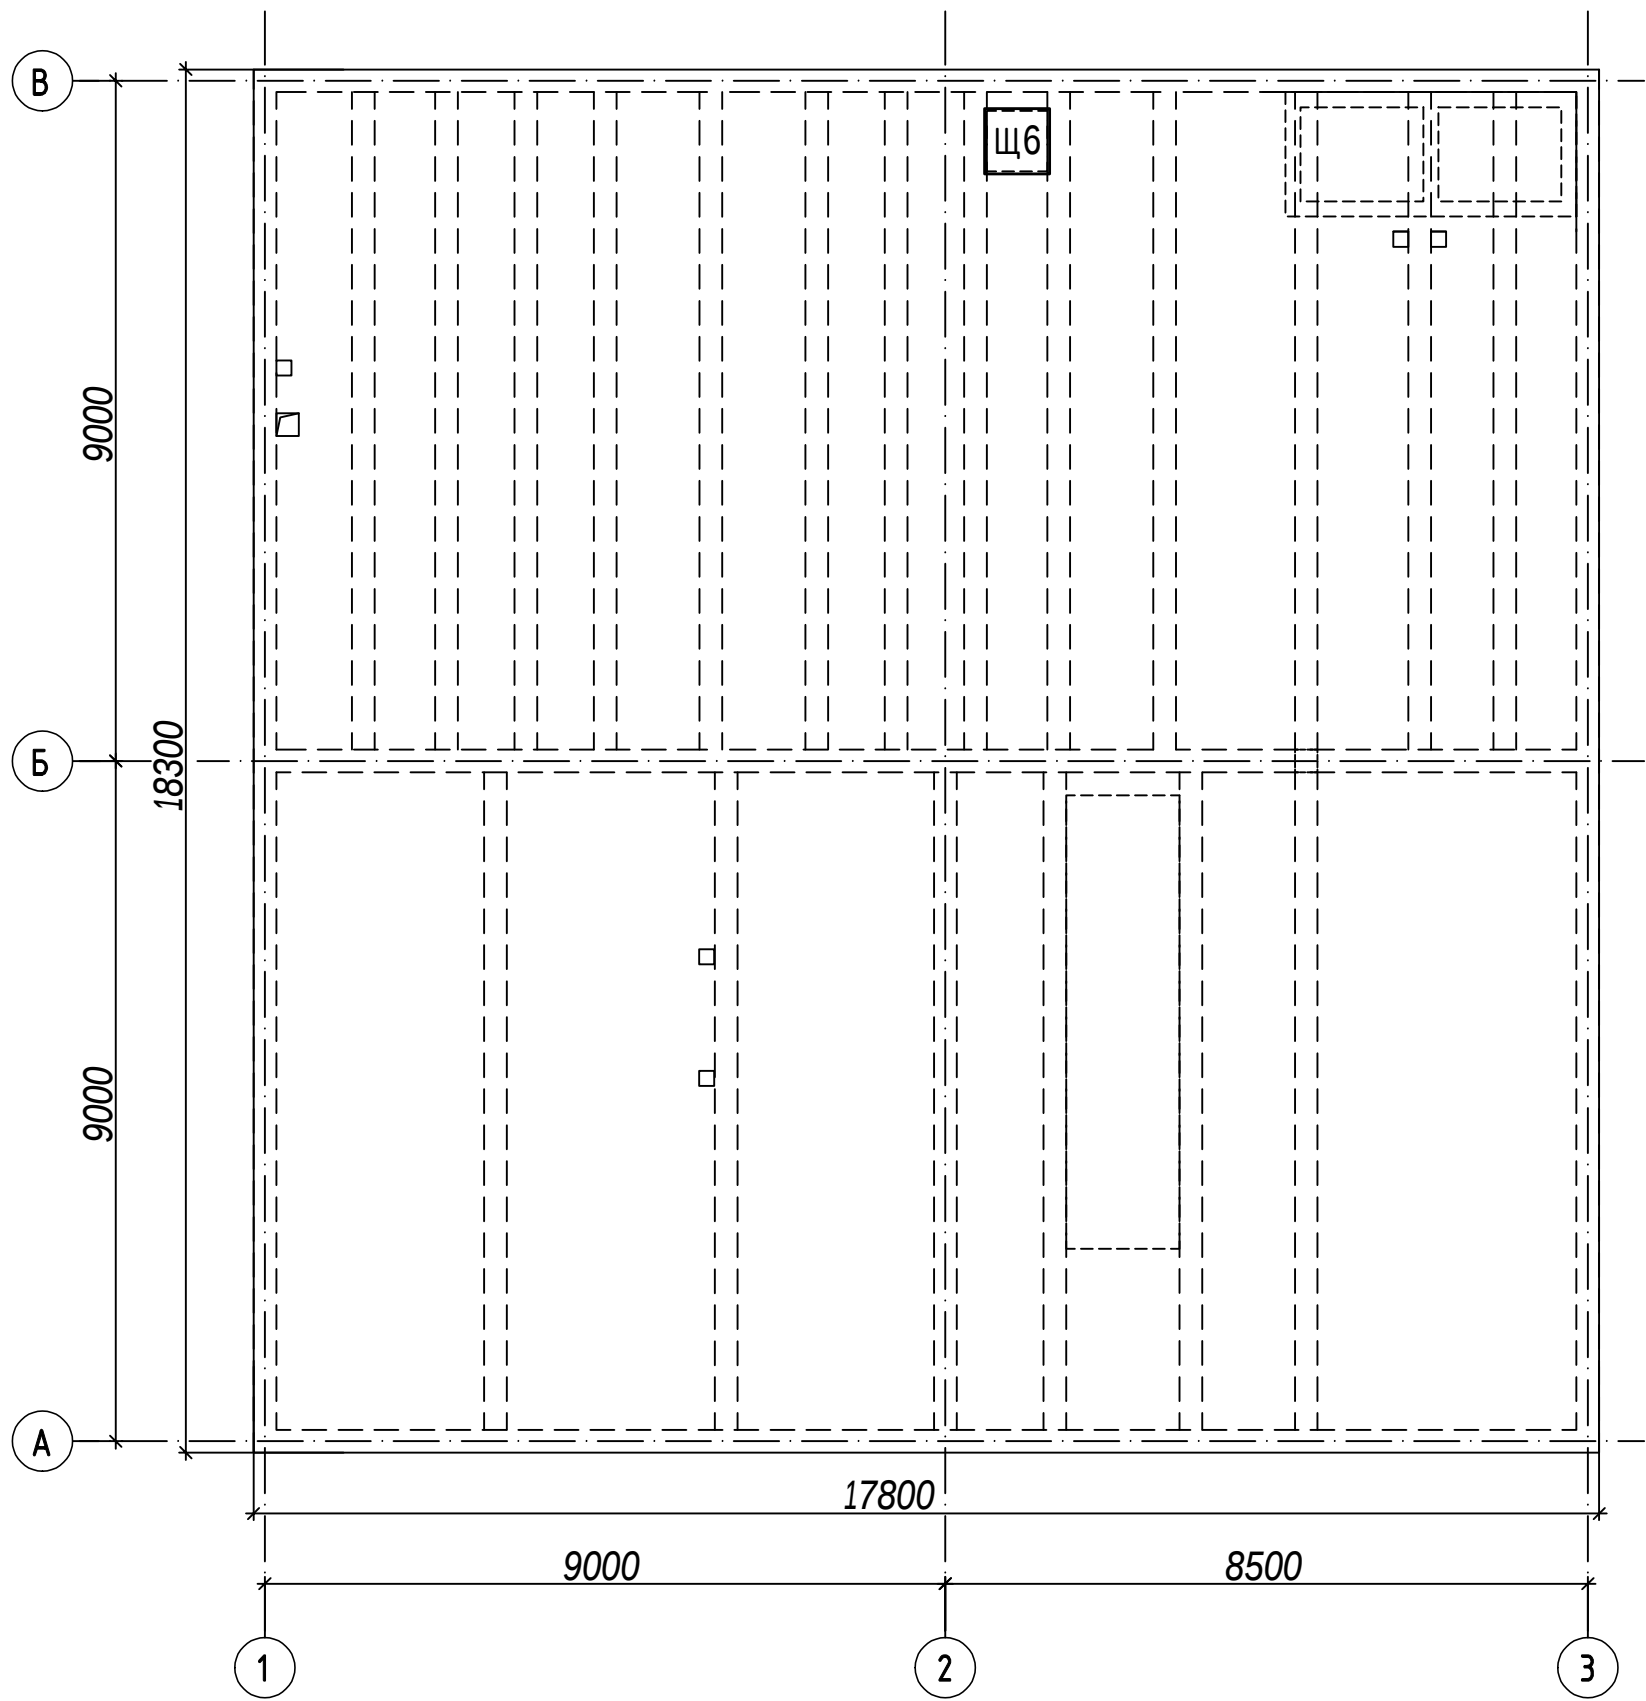




Специфікація до схеми розташування

Поз.	Позначення	Найменування	Кіл. шт.	Маса од. кг	Примітки
Щ1	-арк.6	Щит металевий Щ1	4		
Щ2	-арк.6	Щит металевий Щ2	3		
Щ3	-арк.6	Щит металевий Щ3	3		
Щ4	-арк.6	Щит металевий Щ4	1		
Щ5	-арк.6	Щит металевий Щ5	1		
Щ6	-арк.6	Щит металевий Щ6	1		




1. Схему розташування отворів, що перекриваються щитами металевими дивись 062023-MDF-01-КБ-01 арк.10,13.

						062023-MDF-01-KM-01		
						«Будівництво ОС господарсько-промислових стоків «Нове буд-тво виробничо-перевантажувального комплексу в межах н.п. смт. Батьово і с. Батрадь Березівського р-ну Закарпатської області»		
Зм.	Кільк.	Лист	№ док.	Підпис	Дата	Будівництво очисних споруд	Стадія	Аркуш
Розробив							Р	15
Перевірив								
Н. Контр.								
ГІП						Схема розташування щитів металевих	H2holland Ukraine	

Схема розташування сходів внутрішніх

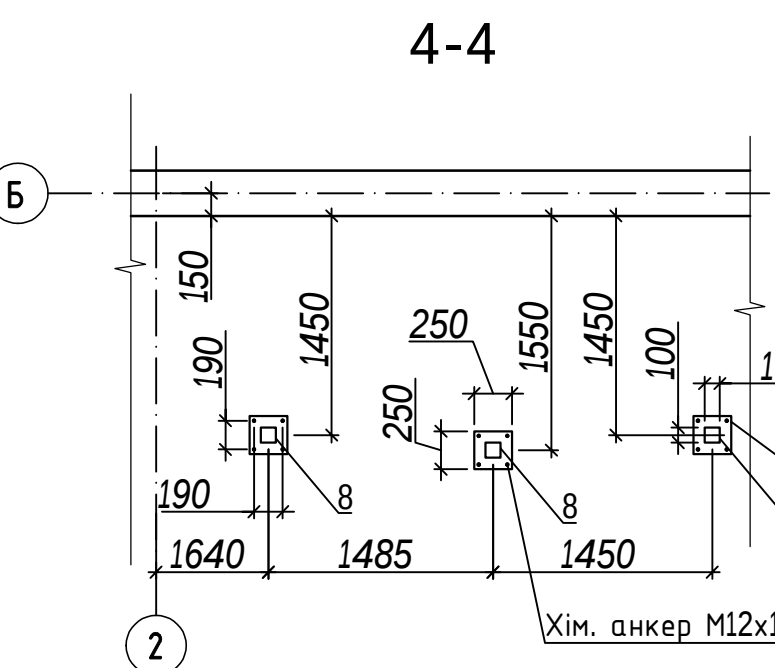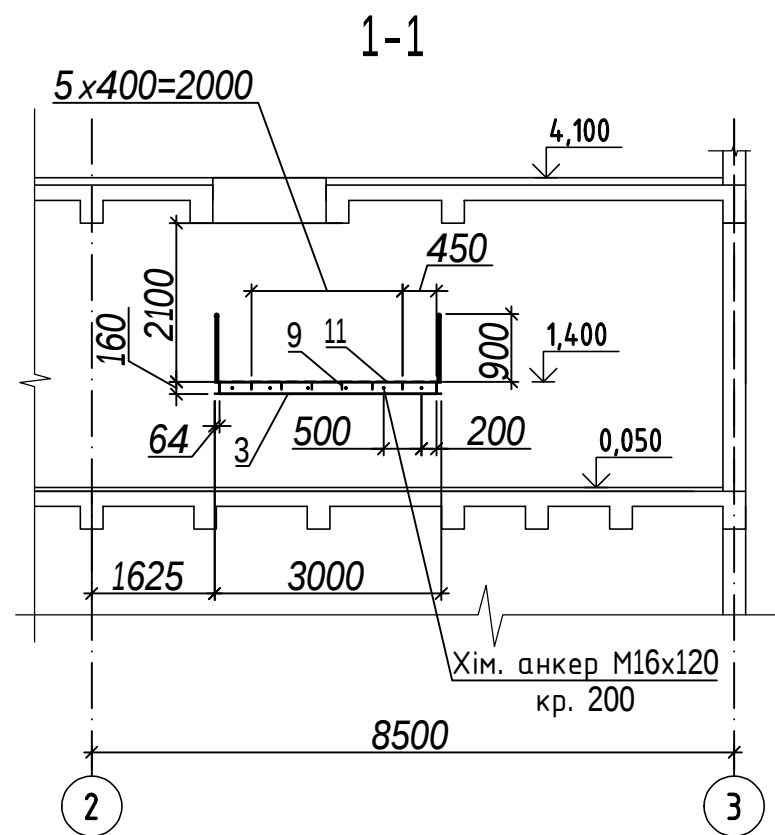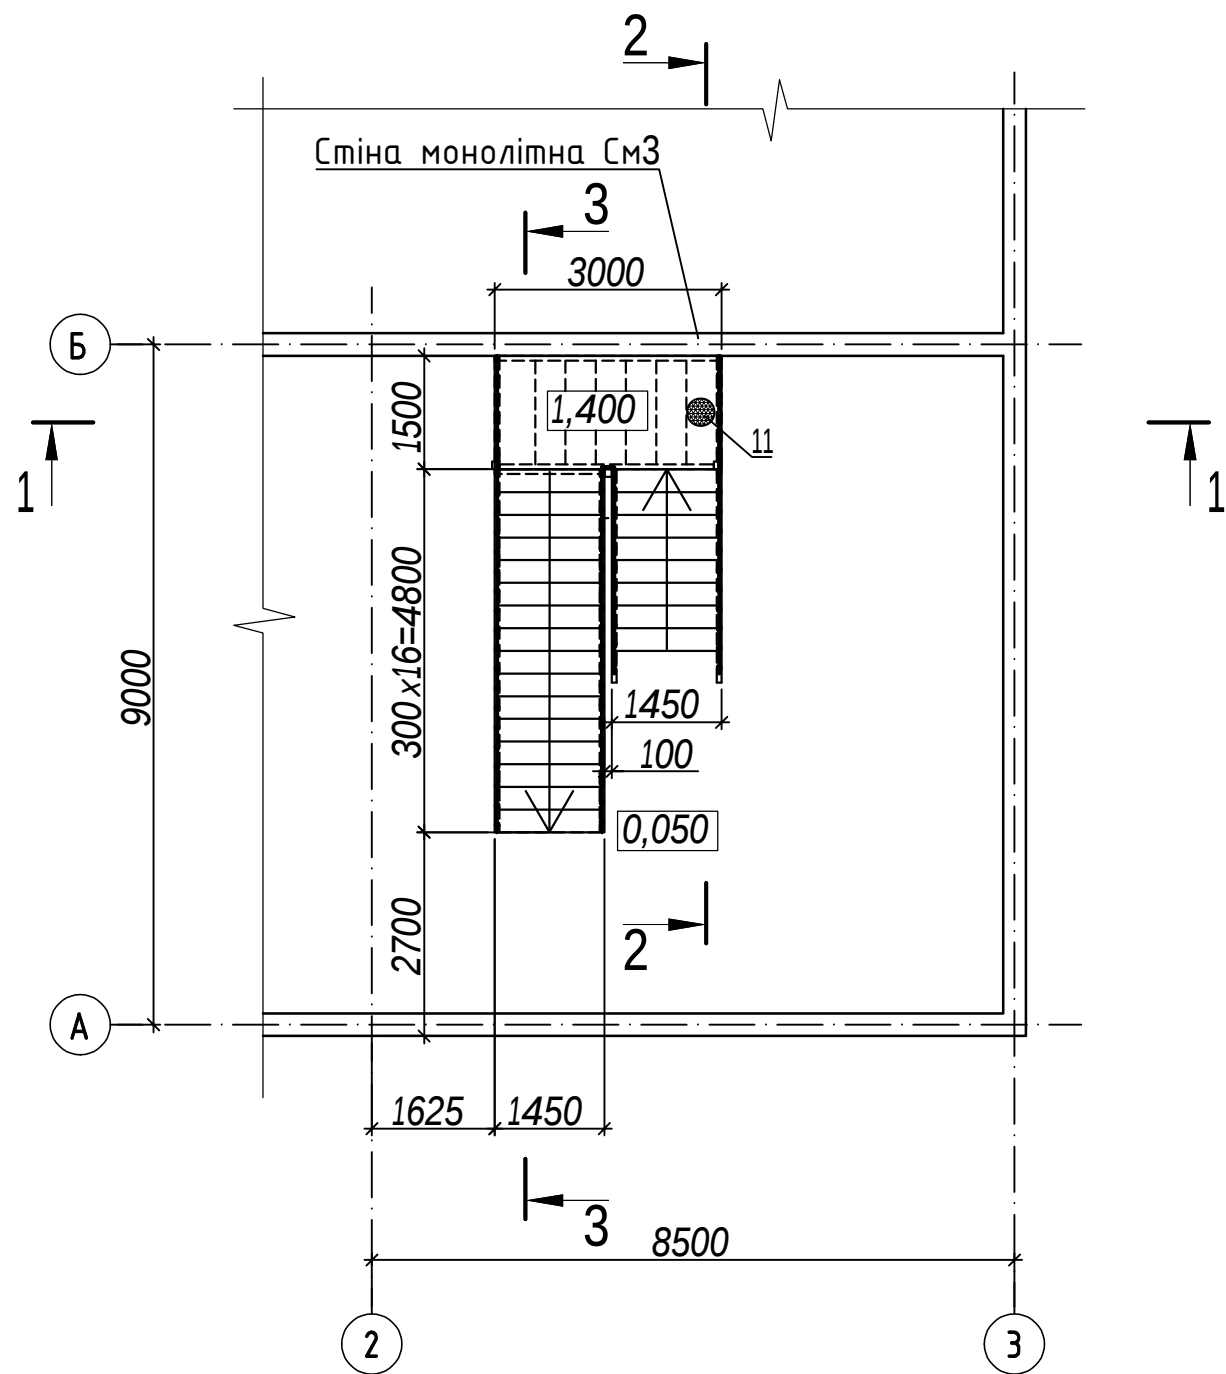

3-3

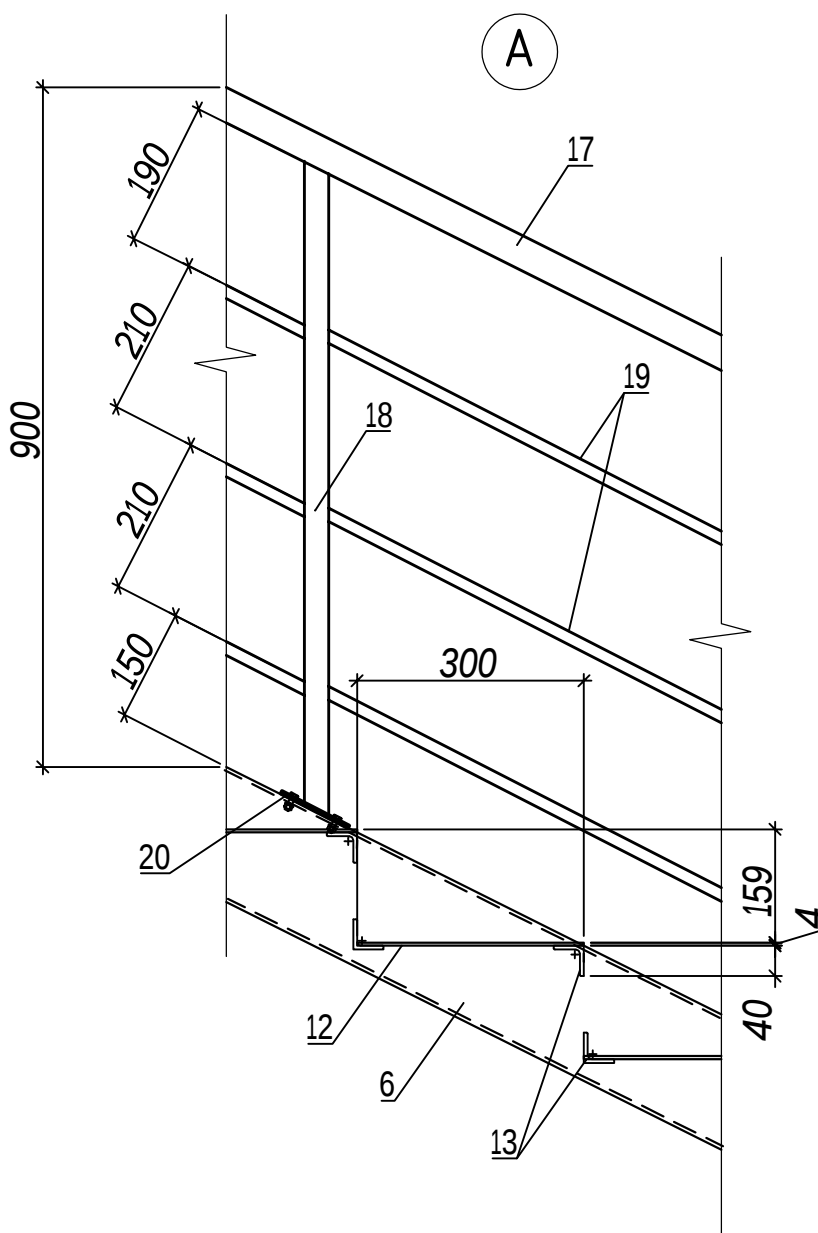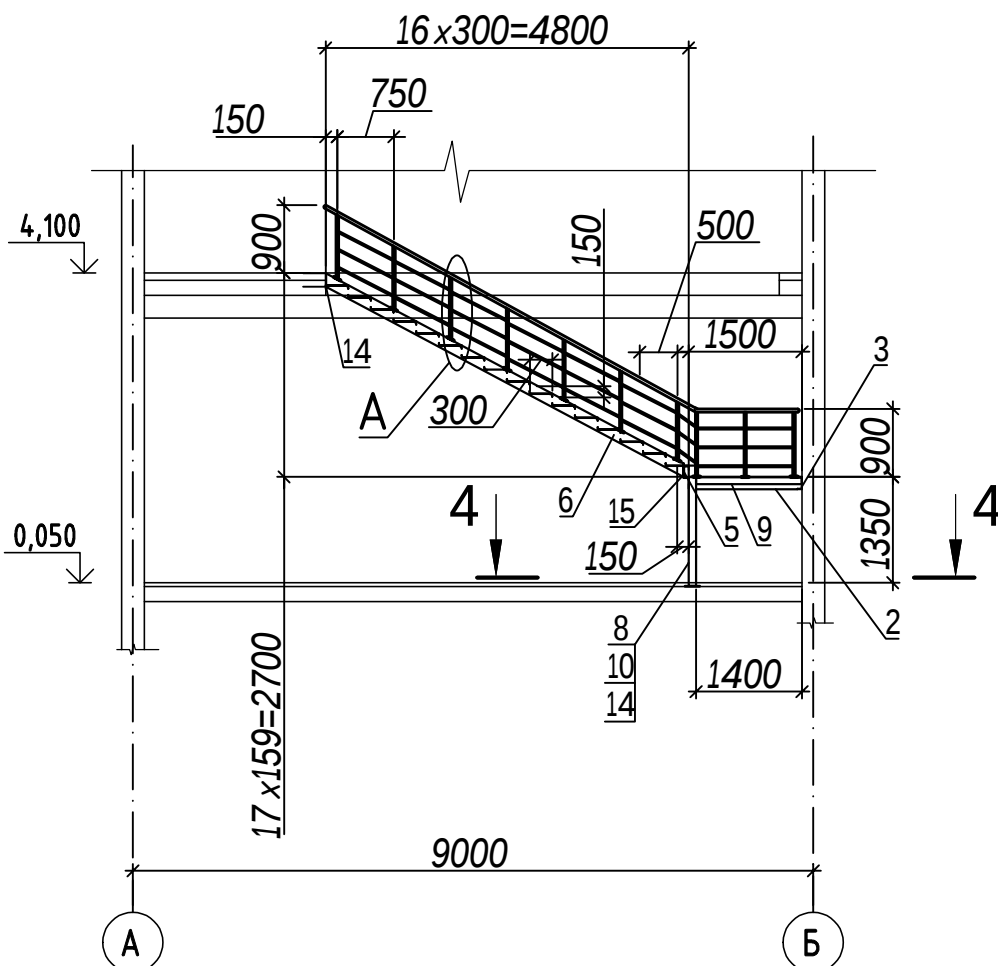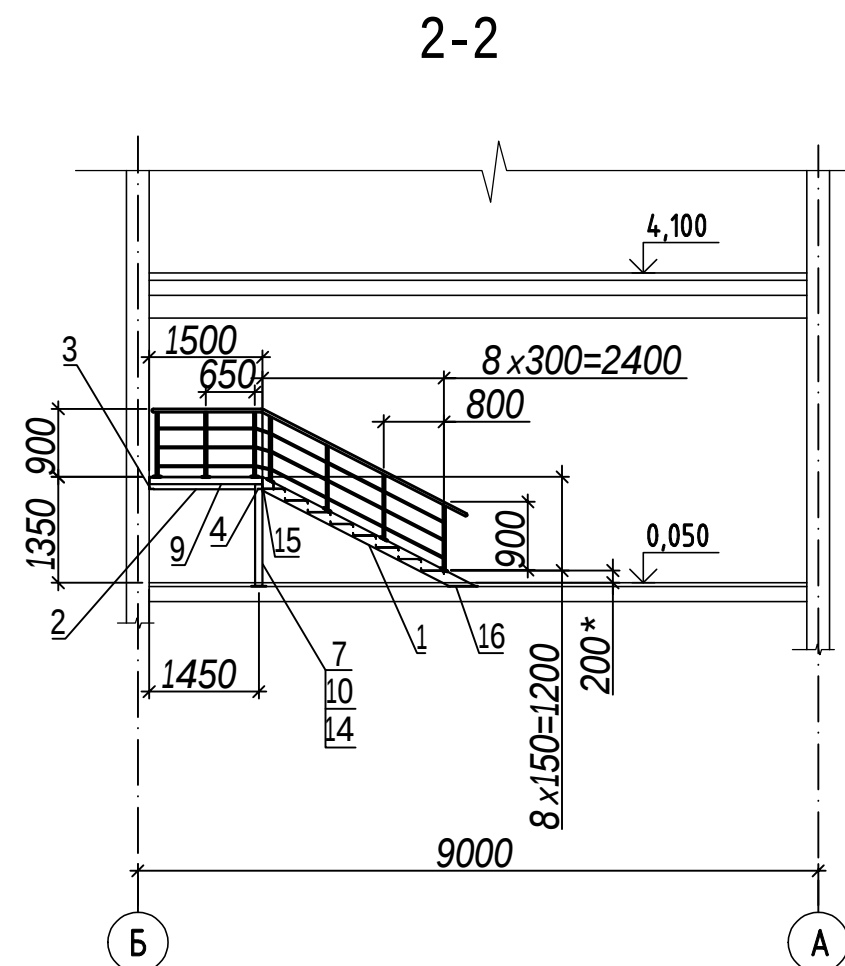

Специфікація сходів внутрішніх

Поз.	Позначення	Найменування	Кіл. шт.	Маса од. кг	Примітки
1	ДСТУ 3436-96	Швелер 16П L=3160	2	44,9	
2	ДСТУ 3436-96	Швелер 16П L=1500	2	21,3	
3	ДСТУ 3436-96	Швелер 16П L=3000	1	42,6	
4	ДСТУ 3436-96	Швелер 16П L=2840	1	40,4	
5	ДСТУ 3436-96	Швелер 16П L=1450	1	20,6	
6	ДСТУ 3436-96	Швелер 16П L=5700	2	81,0	
7	ДСТУ 8940:2019	Труба кв. 100х4 L=1390	1	16,3	
8	ДСТУ 8940:2019	Труба кв. 100х4 L=1550	2	18,2	
9	ДСТУ 4747:2007	Штаба 4х90х1490	6	4,3	
10	ДСТУ 8540:2015	Лист 10х250х250	3	4,9	
11	ДСТУ 8783:2018	Лист ромб В-ПН-4,0х1500х3000	1	150,8	
12	ДСТУ 8783:2018	Лист ромб В-ПН-4,0х300х1320	24	13,3	
13	ДСТУ 2251:2018	Куттик 40х40х5 L=1320	48	3,9	
14	ДСТУ 8540:2015	Лист 4х100х100	3	0,3	
15	ДСТУ 8540:2015	Лист 6х70х190	6	0,7	
16	ДСТУ 8540:2015	Лист 6х90х350	2	1,5	
17		Труба нерж. Ø42,4х1,5 м.п.	25	1,53	
18		Труба нерж. Ø32х1,5 м.п.	26	1,20	
19		Труба нерж. Ø16х1,5 м.п.	74	0,54	
		Лист нерж. 4х60х100	28	0,19	

- Для металлоконструкцій використовувати прокат зі сталі марки С255.
- Антикорозійний захист металлоконструкцій (окрім нержавіючої сталі):
 - епоксидне ґрунтування Interseal 670 HS (сірий) товщиною сухої плівки 180 мкм (1 шар);
 - поліуретанове покриття Interthane 990 SG (сірий) товщиною сухої плівки 60 мкм (2 шар).
- Деталі зварювати по контуру прилягання, катет зварного шва 4 мм.
- Сходи кріпити до залізобетонної підлоги хім. анкерами зі шпилькою М12х110, клас шпильки прийнятий 8.8. Площадку на відмітці 1,400 кріпити до залізобетонної стіни хім. анкерами зі шпилькою М16х120.

Інв. № ор.	Підп. і дата	Зам. інв. №
------------	--------------	-------------

						062023-MDF-01-KM-01			
						«Будівництво ОС господарсько-промислових стоків «Нове буд-тво виробничо-перевантажувального комплексу в межах н.п. смт. Батьово і с. Батрадь Березівського р-ну Закарпатської області»			
Зм.	Кільк.	Лист	№ док.	Підпис	Дата				
Розробив						Стадія	Аркуш	Аркушів	
Перевірив						Будівництво очисних споруд	Р	17	
Н. Контр.									
ГП									
Схема розташування сходів внутрішніх						H2holland Ukraine			

Technical drawing of a rectangular foundation. The drawing shows a plan view with dimensions and section lines. The overall width is 1600 and the overall height is 6200. The inner rectangle has a width of 1500 and a height of 6000. The top and bottom edges of the inner rectangle are offset from the outer edges by 100. The top and bottom edges of the outer rectangle are offset from the inner edges by 100. The right side of the outer rectangle is offset from the inner side by 450. Section lines 1-1 and 2-2 are indicated with arrows pointing to the right and bottom respectively.


Поз.	Позначення	Найменування	Кіл. шт.	Маса од. кг	Примітки
1		Труба нерж. $\phi 42,4 \times 1,5$ м.п.	14,5	1,53	
2		Труба нерж. $\phi 32 \times 1,5$ L=1260	15	1,51	
3		Труба нерж. $\phi 16 \times 1,5$ м.п.	42	0,54	
4		Лист нерж. 4x60x100	15	0,19	

Technical drawing of a rectangular plate. The overall dimensions are 100 (width) and 60 (height). The plate features two holes, each with a diameter of $\phi 8$. The distance between the centers of the holes is 66. The distance from the center of the left hole to the left edge is 17, and the distance from the center of the right hole to the right edge is 17.


-

						062023-MDF-01-KM-01			
						«Будівництво ОС господарсько-промислових стоків «Нове буд-тво виробничо-перевантажувального комплексу в межах н.п. смт. Батьово і с. Батрадь Берегівського р-ну Закарпатської області»			
Зм.	Кільк.	Лист	№ док.	Підпис	Дата		Стадія	Аркуш	Аркушів
Розробив						<i>Будівництво очисних споруд</i>	<i>Р</i>	<i>18</i>	
Перевірів									
Н. Контр.						<i>Схема розташування перильного огороження на відм. 4,100</i>			
ГІП									


Схема розташування пожежної драбини

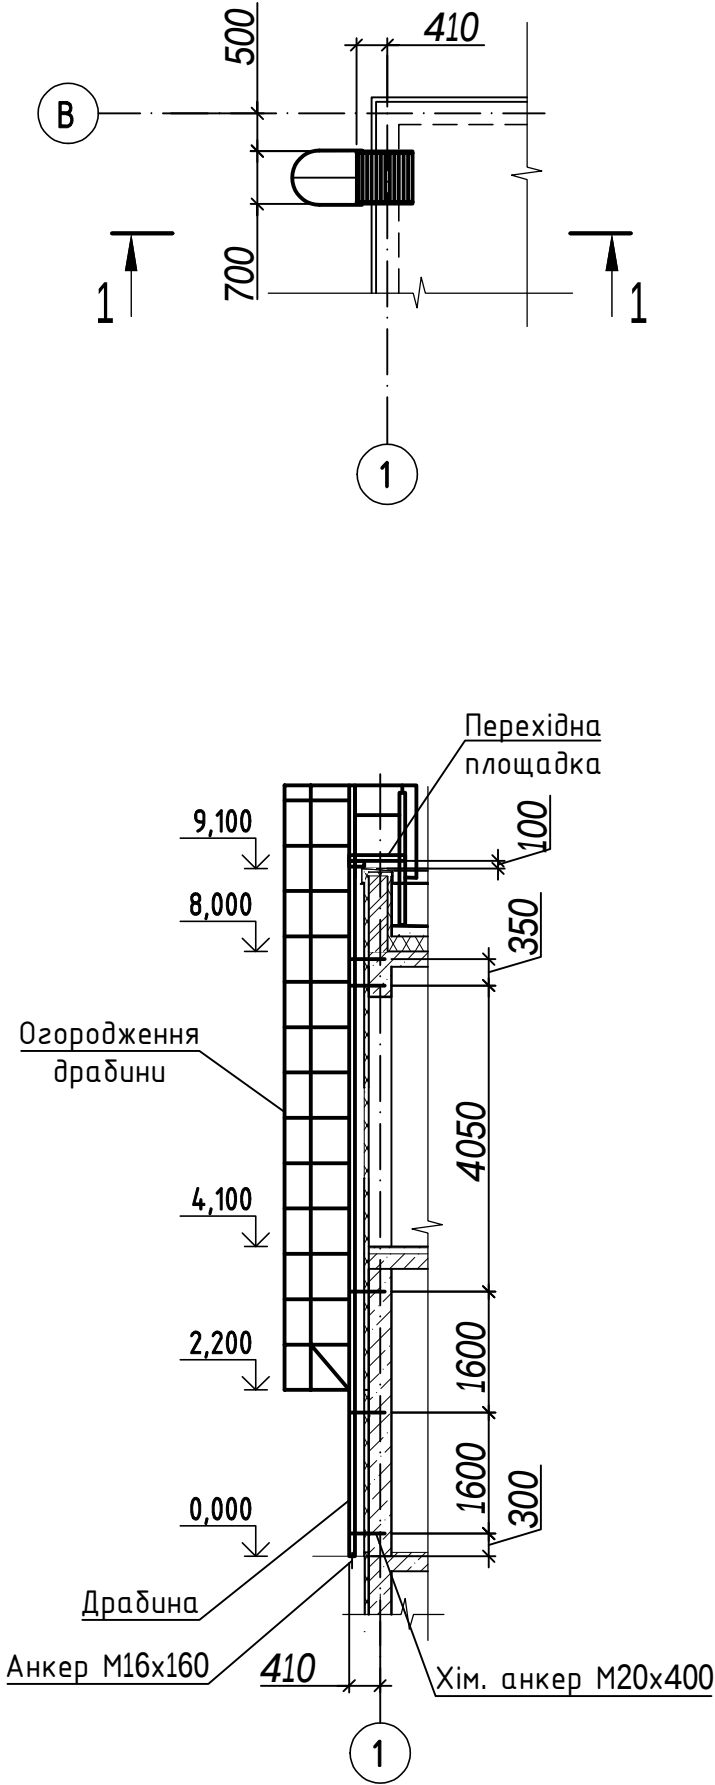



Драбина

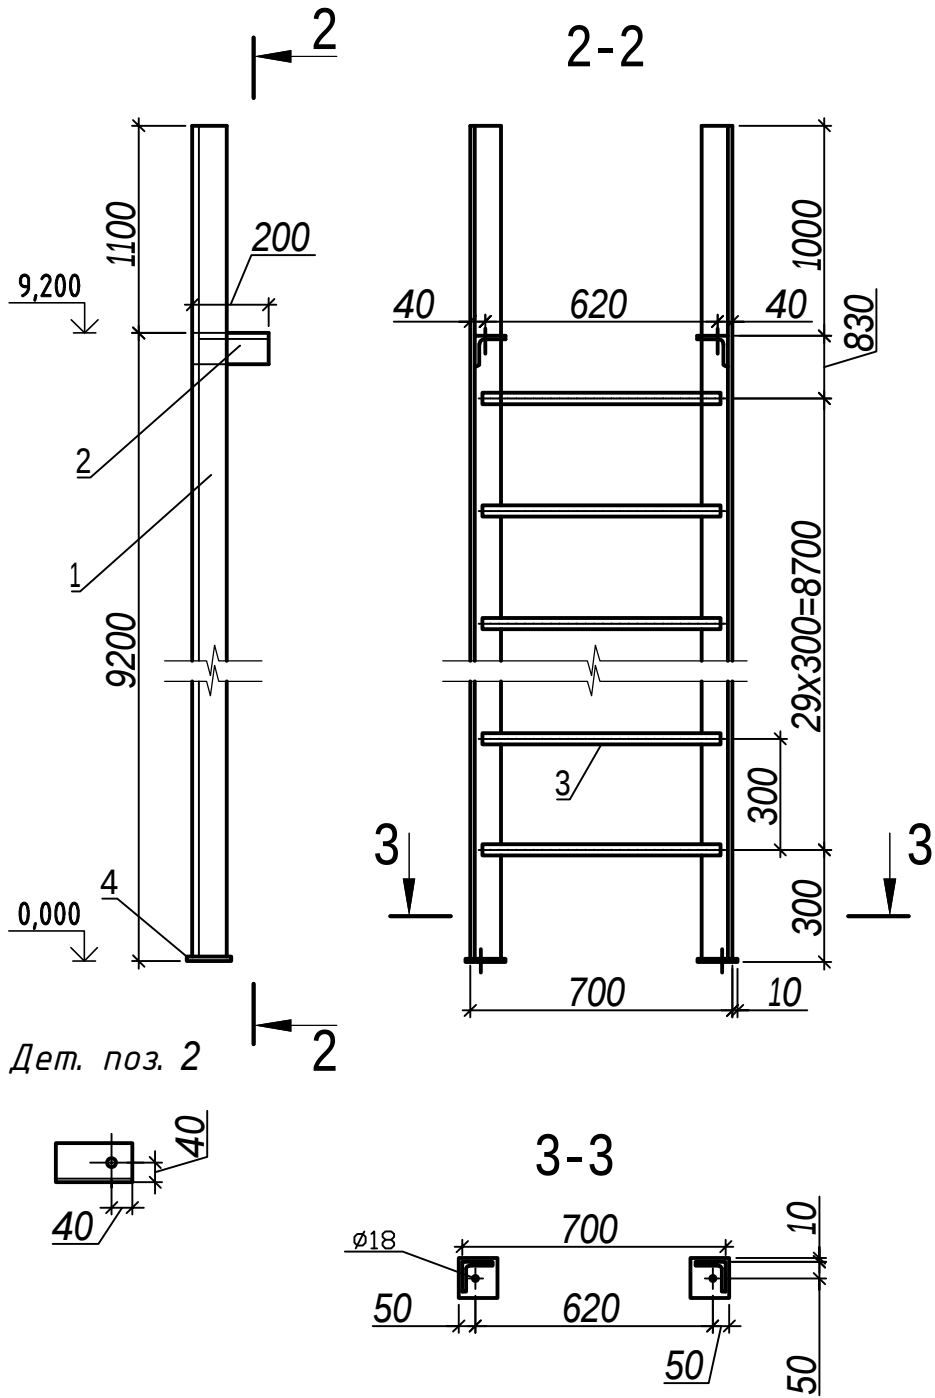

Огородження драбини

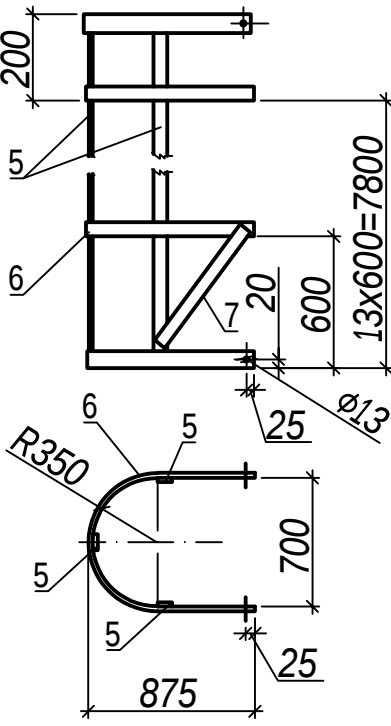

Перехідна площадка

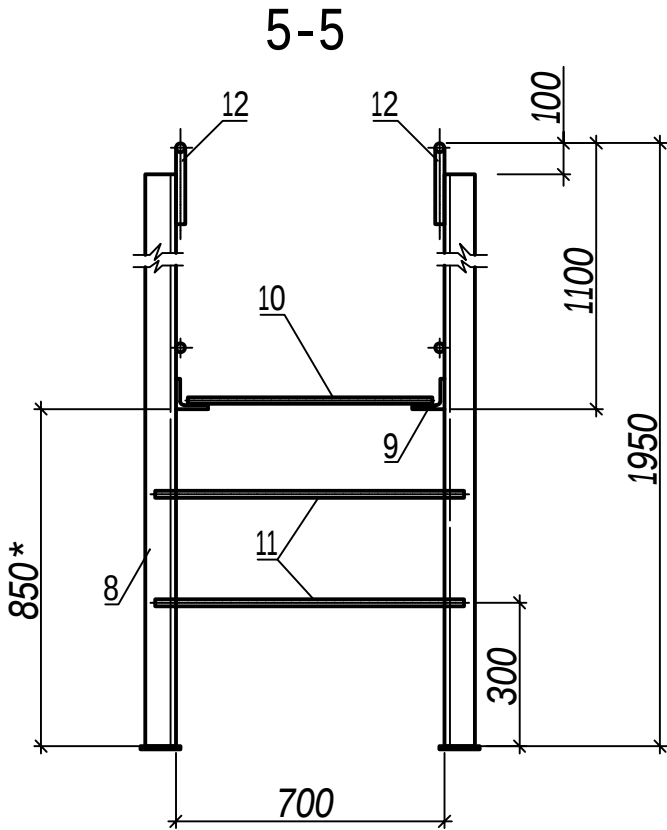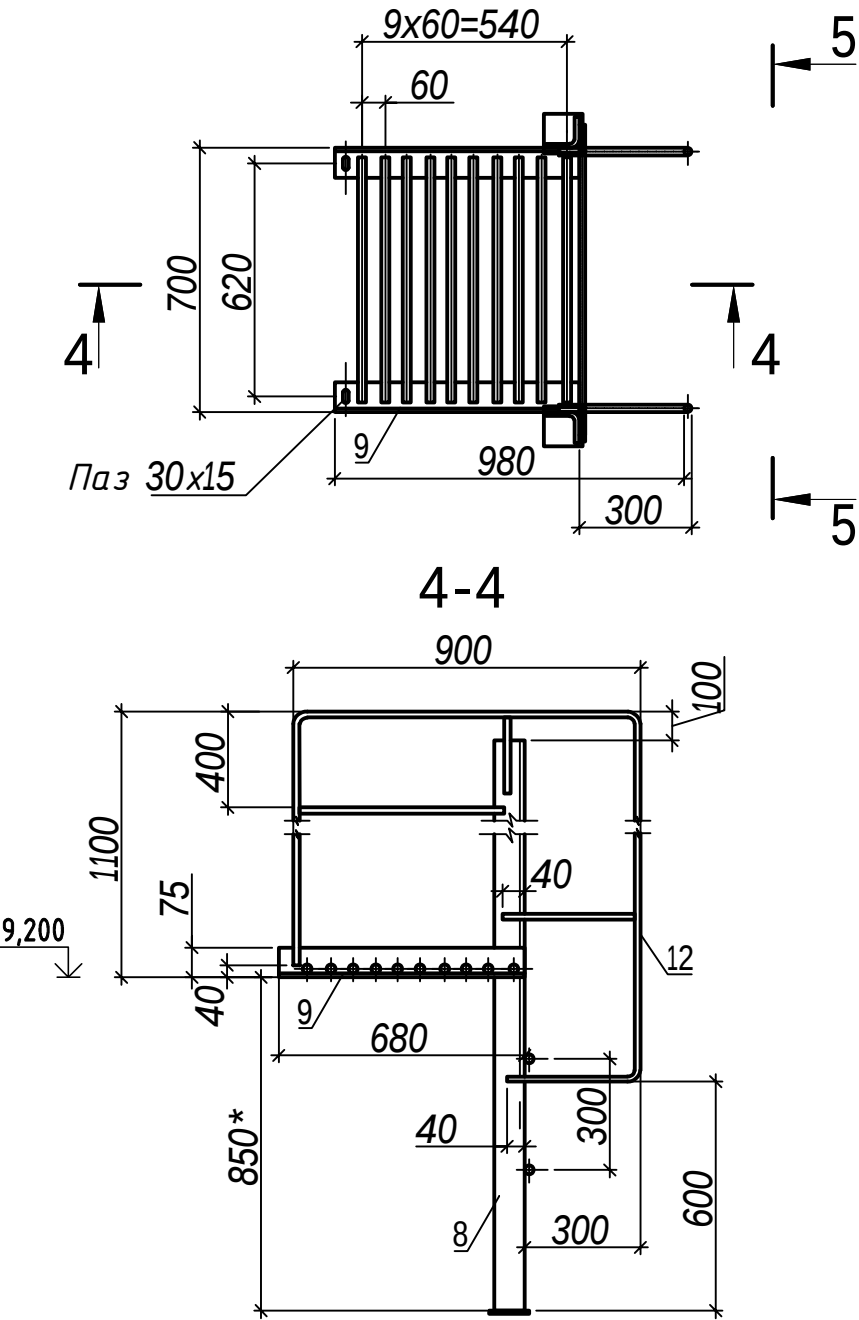





Специфікація елементів пожежної драбини

Поз.	Позначення	Найменування	Кіл. шт.	Маса од. кг	Примітки
Драбина					
1	ДСТУ 2251:2018	Куттик 75х75х6 L=10290	2	70,9	
2	ДСТУ 2251:2018	Куттик 75х75х6 L=200	2	70,9	
3	ДСТУ 3760:2019	Арматура 20А240С L=680	30	1,7	
4	ДСТУ 8540:2015	Лист 6х100х100	2	0,5	
Огородження драбини					
5	ДСТУ 4747:2007	Штаба 4х40х8000	3	10,1	
6	ДСТУ 4747:2007	Штаба 4х40х2150	15	2,7	
7	ДСТУ 4747:2007	Штаба 4х40х720	2	0,9	
Перехідна площадка					
8	ДСТУ 2251:2018	Куттик 75х75х6 L=1750	2	12,1	
9	ДСТУ 2251:2018	Куттик 75х75х6 L=680	2	4,7	
10	ДСТУ 3760:2019	Арматура 20А240С L=650	10	1,6	
11	ДСТУ 3760:2019	Арматура 20А240С L=800	2	2,0	
12	ДСТУ 3760:2019	Арматура 20А240С м.п.	9	2,47	




- Для металоконструкцій використовувати прокат зі сталі марки С255.
- Антикорозійний захист загальною товщиною 240 мкм наступної конструкції:
 - епоксидне ґрунтування Interseal 670 HS (сірий) товщиною сухої плівки 180 мкм (1 шар);
 - поліуретанове покриття Interthane 990 SG (сірий) товщиною сухої плівки 60 мкм (2 шар).
- Деталі зварювати по контуру прилягання, катет зварного шва 6 мм.

062023-MDF-01-KM-01					
«Будівництво ОС господарсько-промислових стоків «Нове дуд-тво виробничо-перевантажувального комплексу в межах н.п. смт. Батьово і с. Батрадь Березівського р-ну Закарпатської області»					
Зм.	Кільк.	Лист	№ док.	Підпис	Дата
Розробив					
Перевірив					
Н. Контр.					
ГІП					
Будівництво очисних споруд				Стадія	Аркуш
Схема розташування пожежної драбини				Р	19
				H2holland україне	

Схема розташування опор технологічних трубопроводів

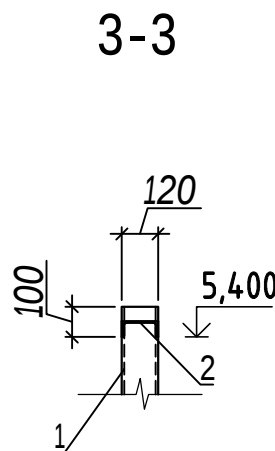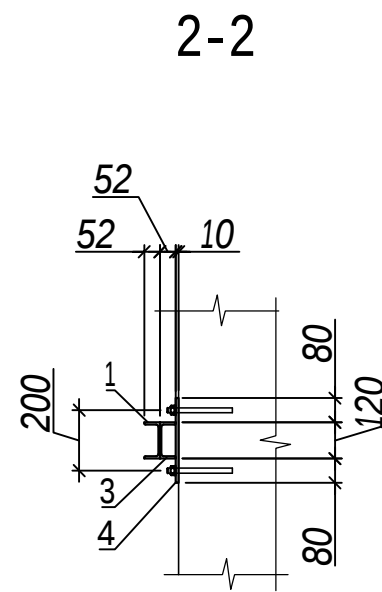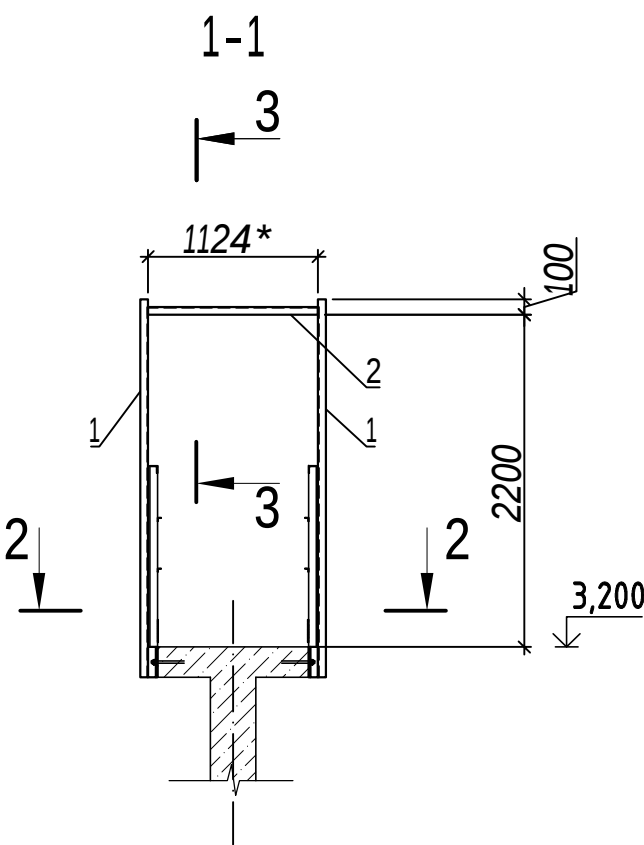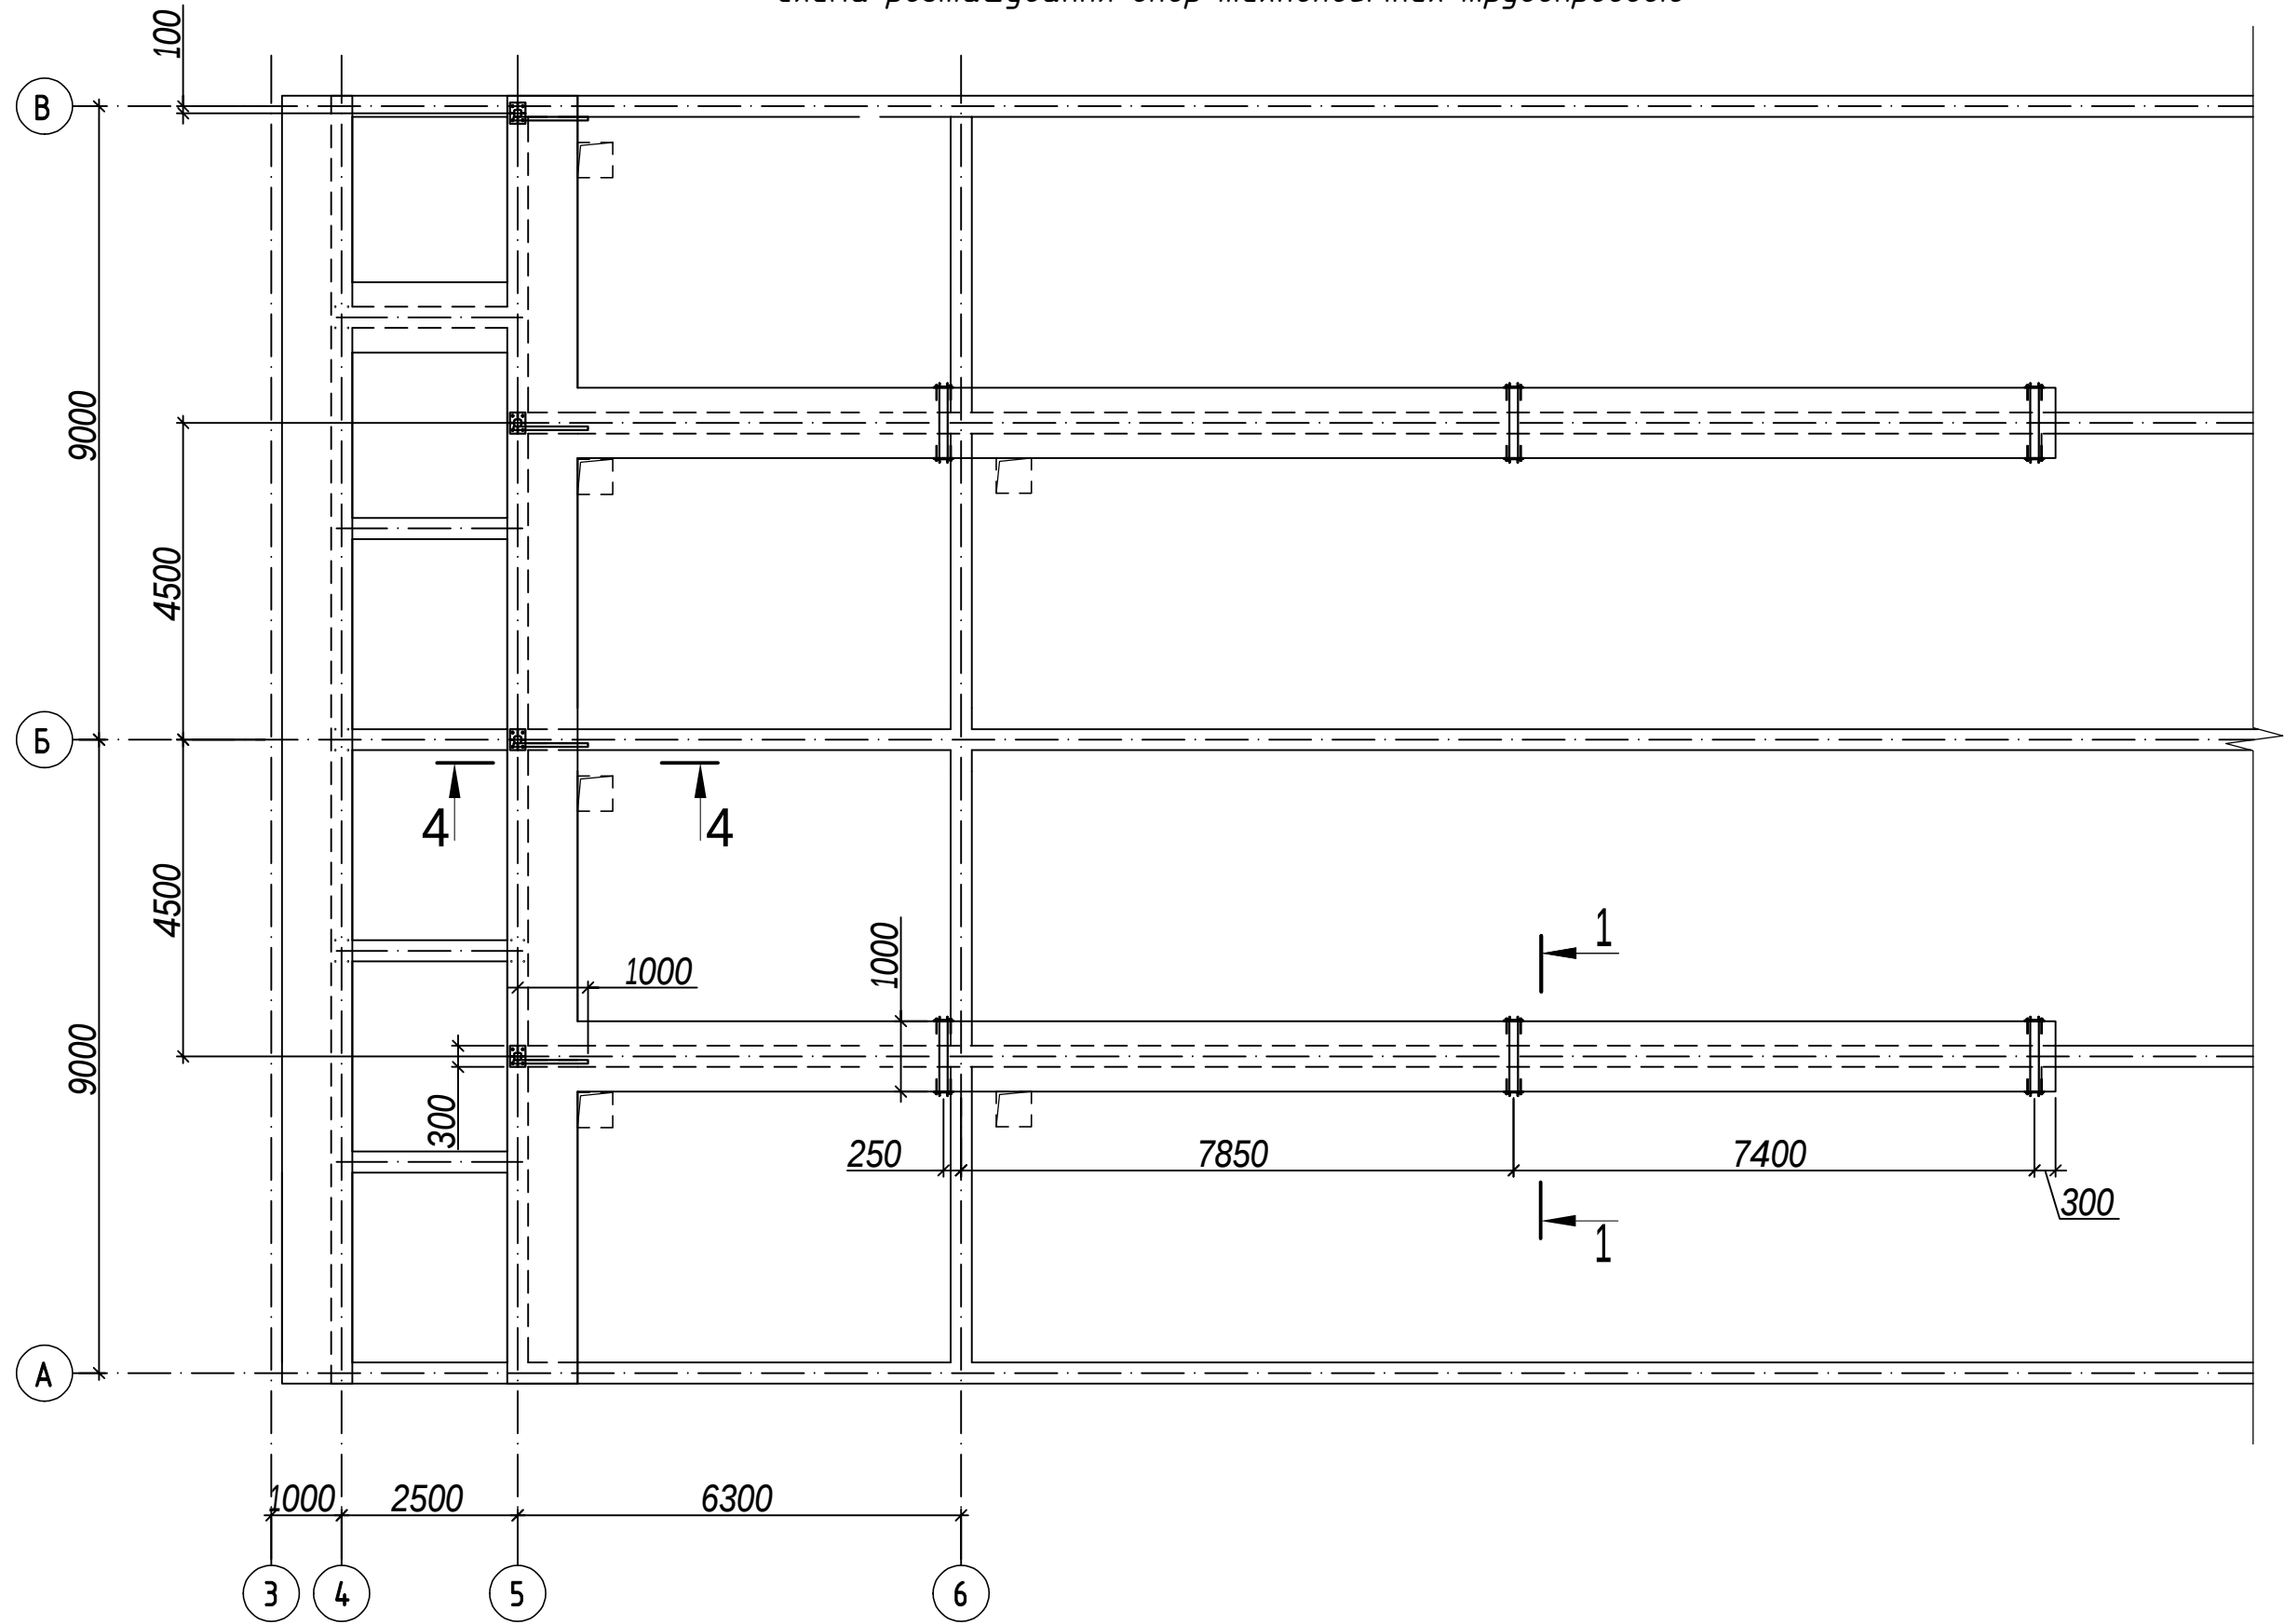

Дет. поз. 4

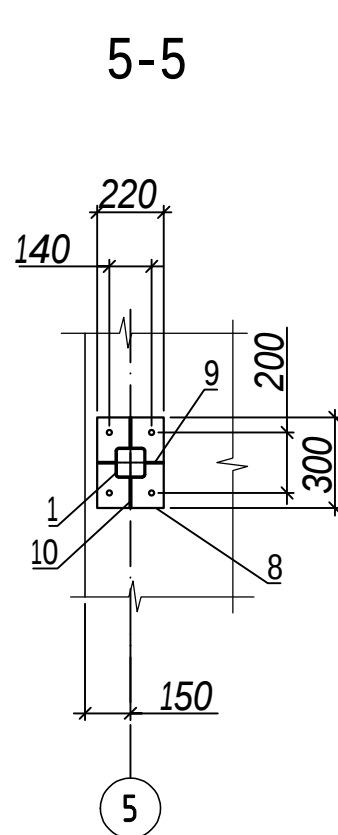
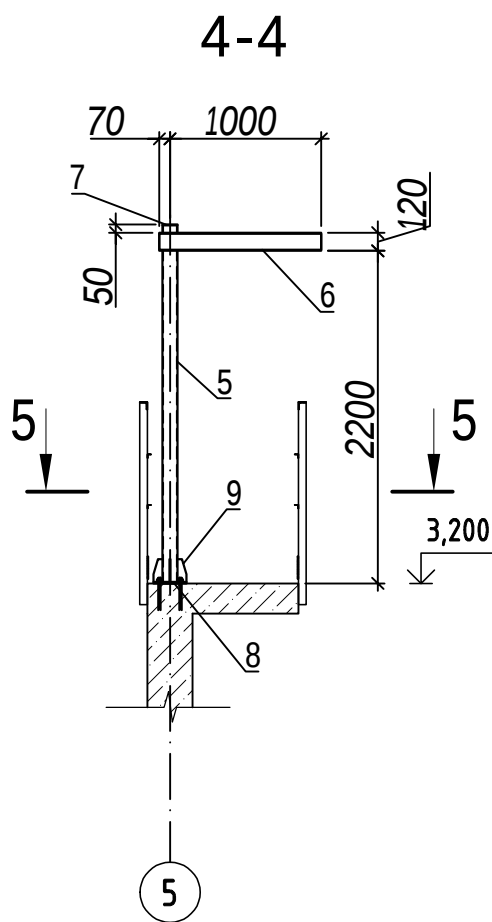
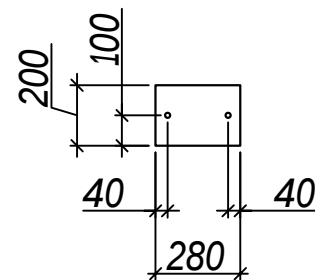


Специфікація елементів до схеми розташування

Поз.	Позначення	Найменування	Кіл. шт.	Маса од. кг	Примітки
1	ДСТУ 3436-96	Швелер 12П L=2360	12	24,6	
2	ДСТУ 3436-96	Швелер 12П L=1124	6	11,7	
3	ДСТУ 3436-96	Швелер 12П L=200	12	2,1	
4	ДСТУ 8540:2015	Лист 10x200x280	12	4,4	
5	ДСТУ 8940:2019	Труба кв. 100x5 L=2260	4	33,5	
6	ДСТУ 3436-96	Швелер 12П L=1070	4	11,2	
7	ДСТУ 8540:2015	Лист 4x100x100	4	0,32	
8	ДСТУ 8540:2015	Лист 10x220x300	4	5,2	
9	ДСТУ 8540:2015	Лист 6x60x150	8	0,32	
10	ДСТУ 8540:2015	Лист 6x100x150	8	0,32	

- Для металоконструкцій використовувати прокат зі сталі марки С255.
- Антикорозійний захист загальною товщиною 240 мкм наступної конструкції:
 - епоксидне грунтування Interseal 670 HS (сірий) товщиною сухої плівки 180 мкм (1 шар);
 - поліуретанове покриття Interthane 990 SG (сірий) товщиною сухої плівки 60 мкм (2 шар).
- Стійки опор кріпити до залізобетонної конструкції хім. анкерами М16х120, клас анкерів прийнятий 8.8.
- За відносну відмітку 0,000 прийнято рівень чистої підлоги першого поверху будівлі КНС.
- Деталі зварювати по контуру прилягання, катет зварного шва 5 мм.
- * Розміри можуть бути уточнені по місцю.

						062023-MDF-01-KM-01		
						«Будівництво ОС господарсько-промислових стоків «Нове буд-тво виробничо-перевантажувального комплексу в межах н.п. смт. Батьово і с. Батрадь Березівського р-ну Закарпатської області»		
Зм.	Кільк.	Лист	№ док.	Підпис	Дата	Будівництво очисних споруд		
Розробив								
Перевірив						Схема розташування опор технологічних трубопроводів		
Н. Контр.								
ГІП						H ₂ holland Ukraine		

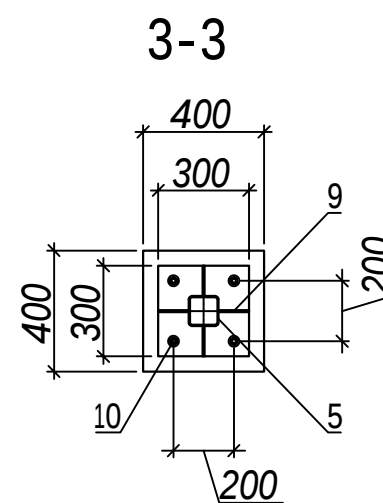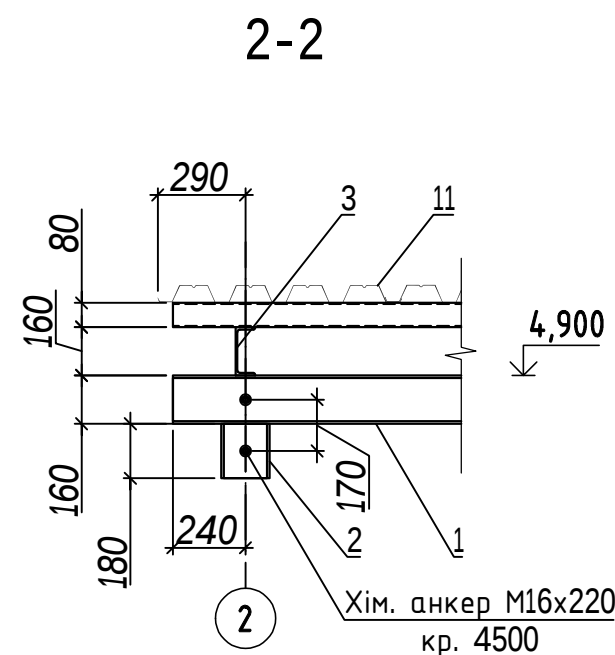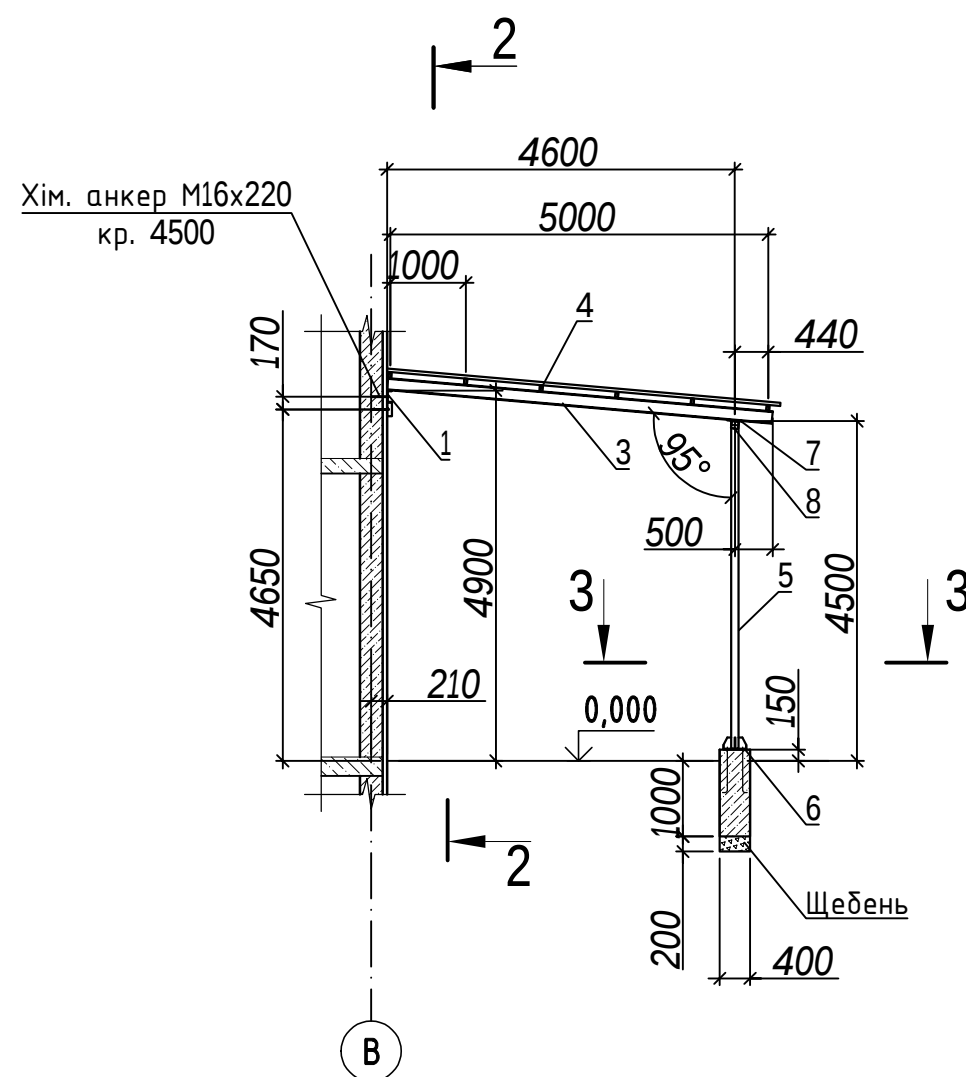

1. Для металоконструкцій використовувати прокат зі сталі марки С255.
2. Антикорозійний захист загальною товщиною 240 мкм наступної конструкції:
 - епоксидне ґрунтування Interseal 670 HS (сірий) товщиною сухої плівки 180 мкм (1 шар);
 - поліуретанове покриття Interthane 990 SG (сірий) товщиною сухої плівки 60 мкм (2 шар).
3. За відносну відмітку 0,000 прийнято рівень чистої підлоги першого поверху будівлі КНС.
4. Деталі зварювати по контуру прилягання, катет зварного шва 5 мм.
5. * Розміри можуть бути уточнені по місцю.

						062023-MDF-01-KM-01				
						«Будівництво ОС господарсько-промислових стоків «Нове буд-тво виробничо-перевантажувального комплексу в межах н.п. смт. Батьово і с. Батрадь Березівського р-ну Закарпатської області»				
Зм.	Кільк.	Лист	№ док.	Підпис	Дата			Стадія	Аркуш	Аркуші
Розробив						Будівництво очисних споруд		Р	21	
Перевірив										
Н. Контр.										
ГІП						Схема розташування навісу				