


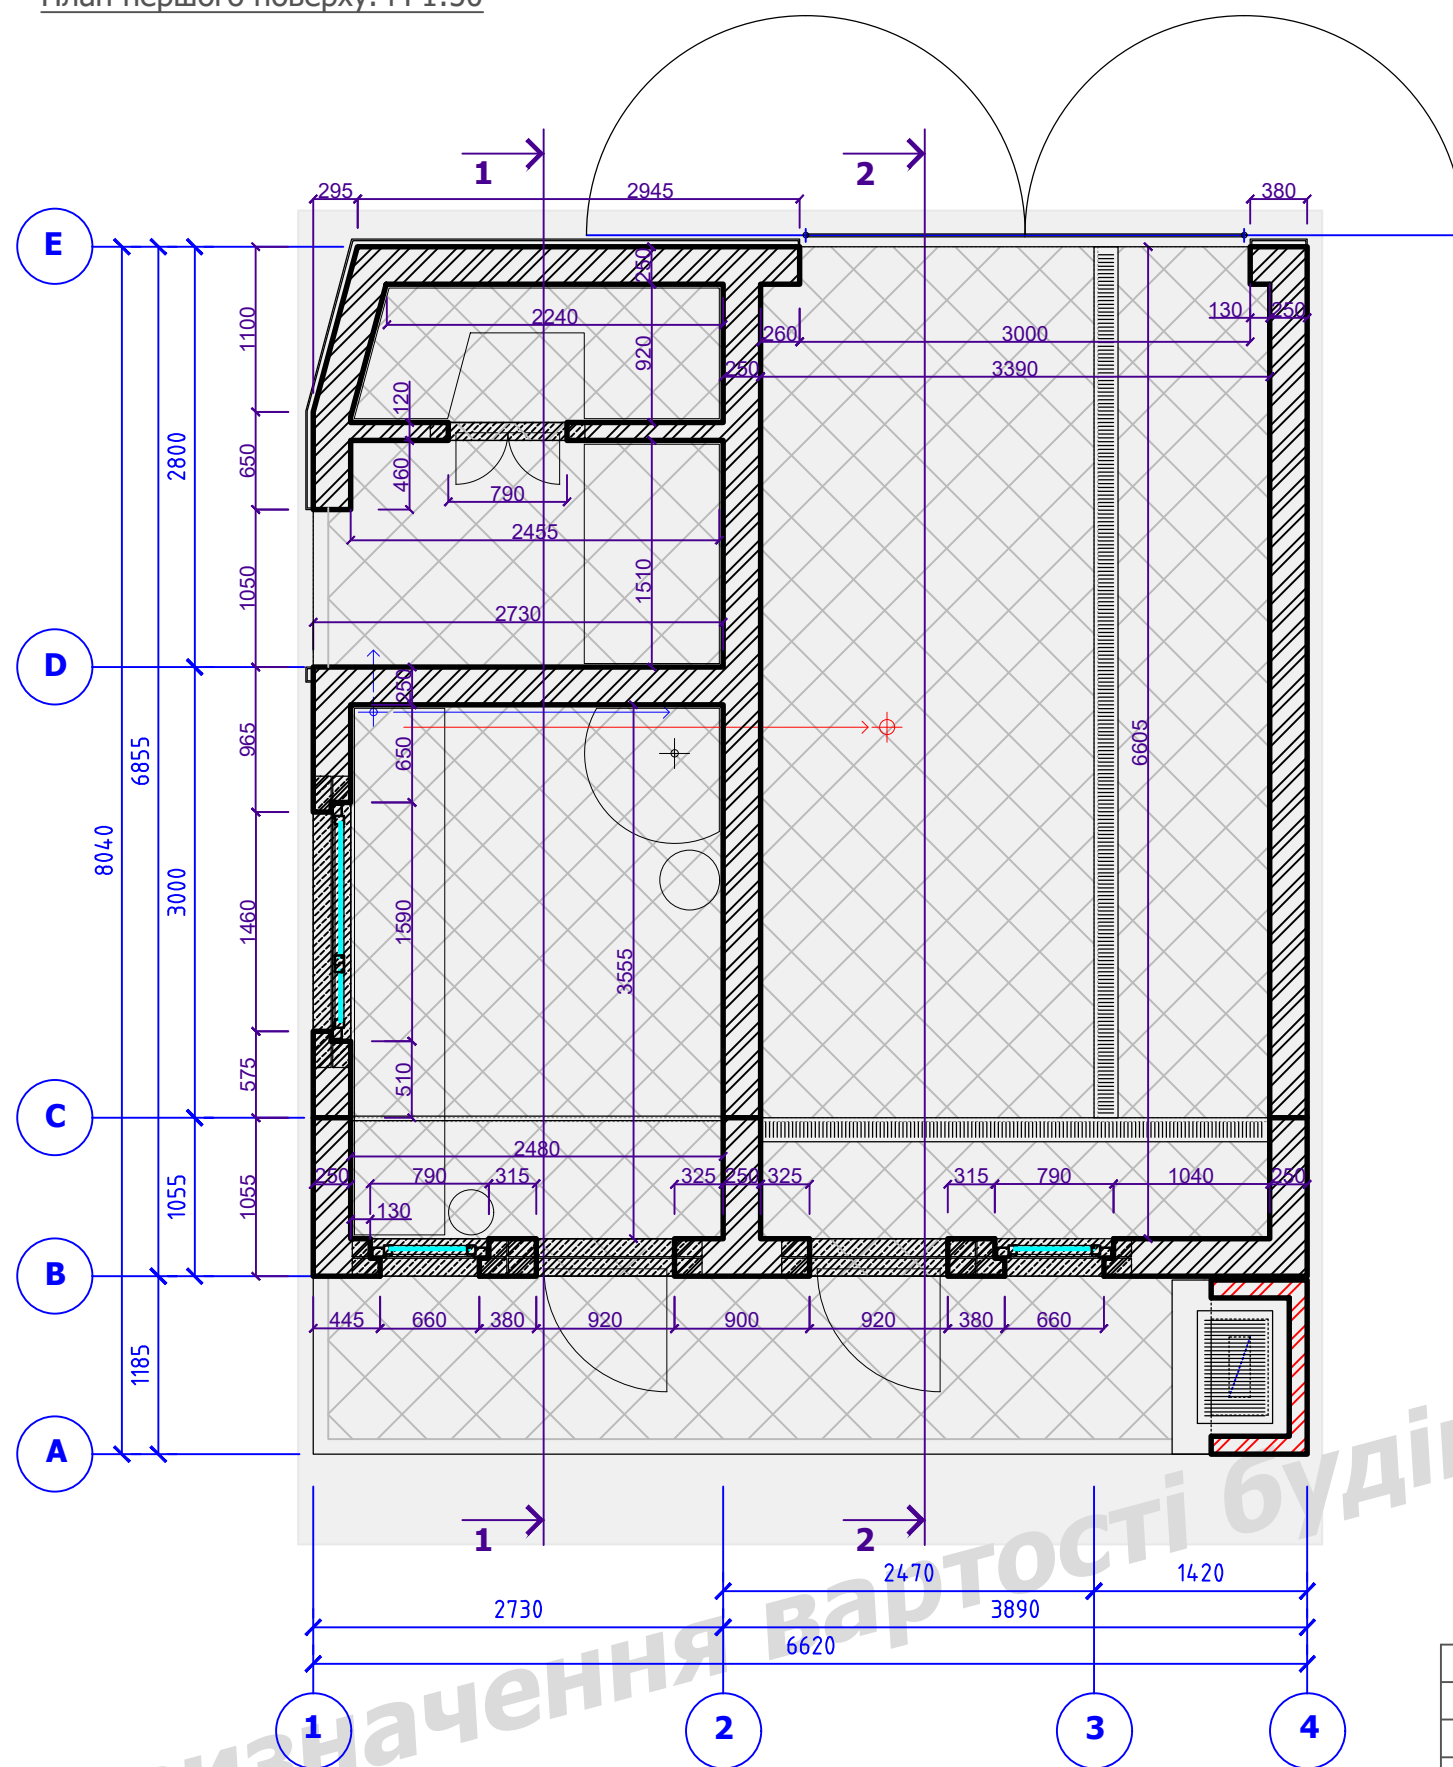

						14-24		АБ			
						Гр. Диховичний А. А.					
Змін.	№ діл.	Змін.	№ діл.	Підпис	Дата						
Посада		П І Б		Підпис	Дата	Реконструкція з розширенням господарчої будівлі дачного будиночка №18 садового товариства "Енергостроитель", в місті Новоукраїнка Київської області.			Стадія	Аркуш	Аркушів
									Р	2	
Розробив		О.Жила			04.24.						
						План першого поверху.			ФОП ЖИЛА О.С. Кваліфікаційний сертифікат Архітектурне об'ємне проектування, розроблення містобудівної документації. Серія АА, №004044, від 03.08.2018.		