
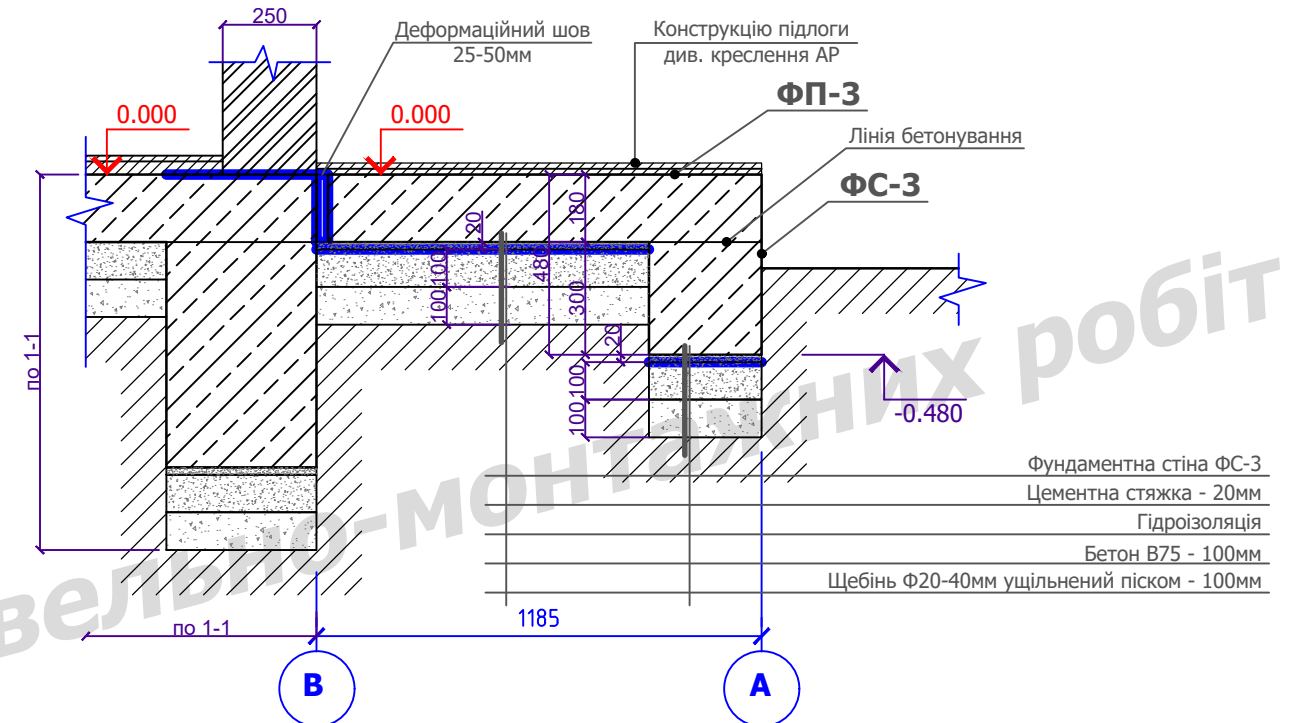


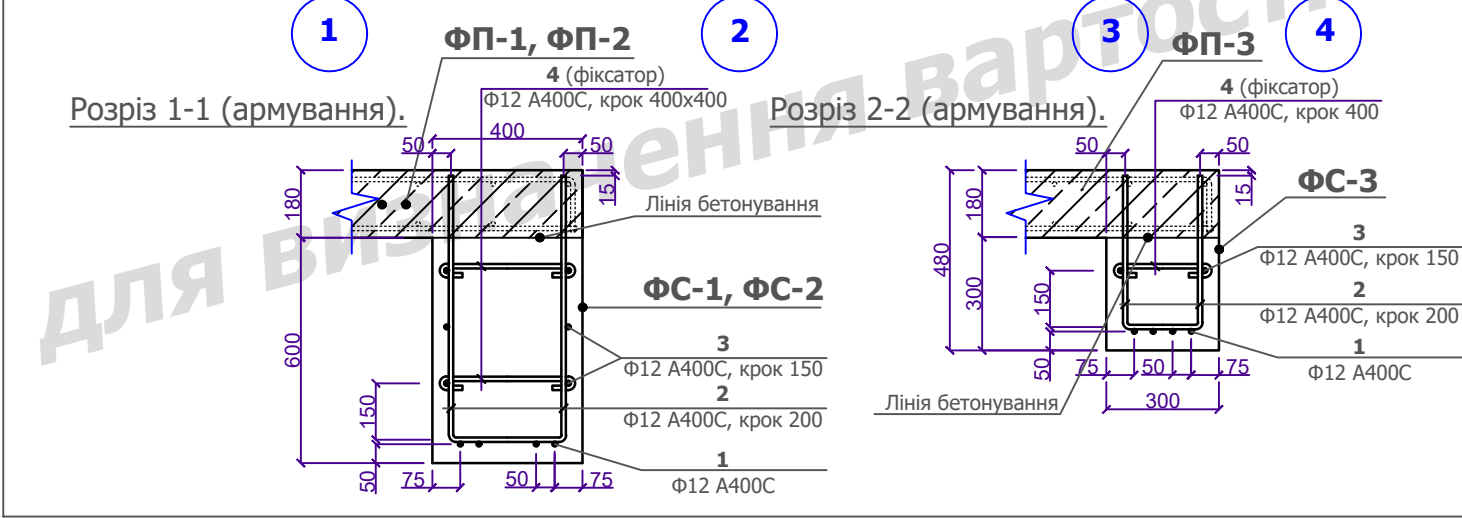

						14-24	КБ	Гр. Диховичний А. А.	
Змін.	№ діл.	Змін.	№ діл.	Підпис	Дата	Реконструкція з розширенням господарчої будівлі дачного будиночка №18 садового товариства "Енергостроитель", в місті Новоукраїнка Київської області.	Стадія	Аркуш	Аркушів
Посада		П І Б		Підпис	Дата		Р	2	
Розробив		О.Жила		04.24.					
						План фундаментних стін ФС-1, ФС-2, ФС-3 (опалубка). Розрізи 1-1, 2-2.	ФОП ЖИЛА О.С. Кваліфікаційний сертифікат Архітектурне об'ємне проектування, розроблення містобудівної документації. Серія АА. №004044. від 03.08.2018.		