




План фундаментних плит ФП-1, ФП-2, ФП-3 (опалубка).

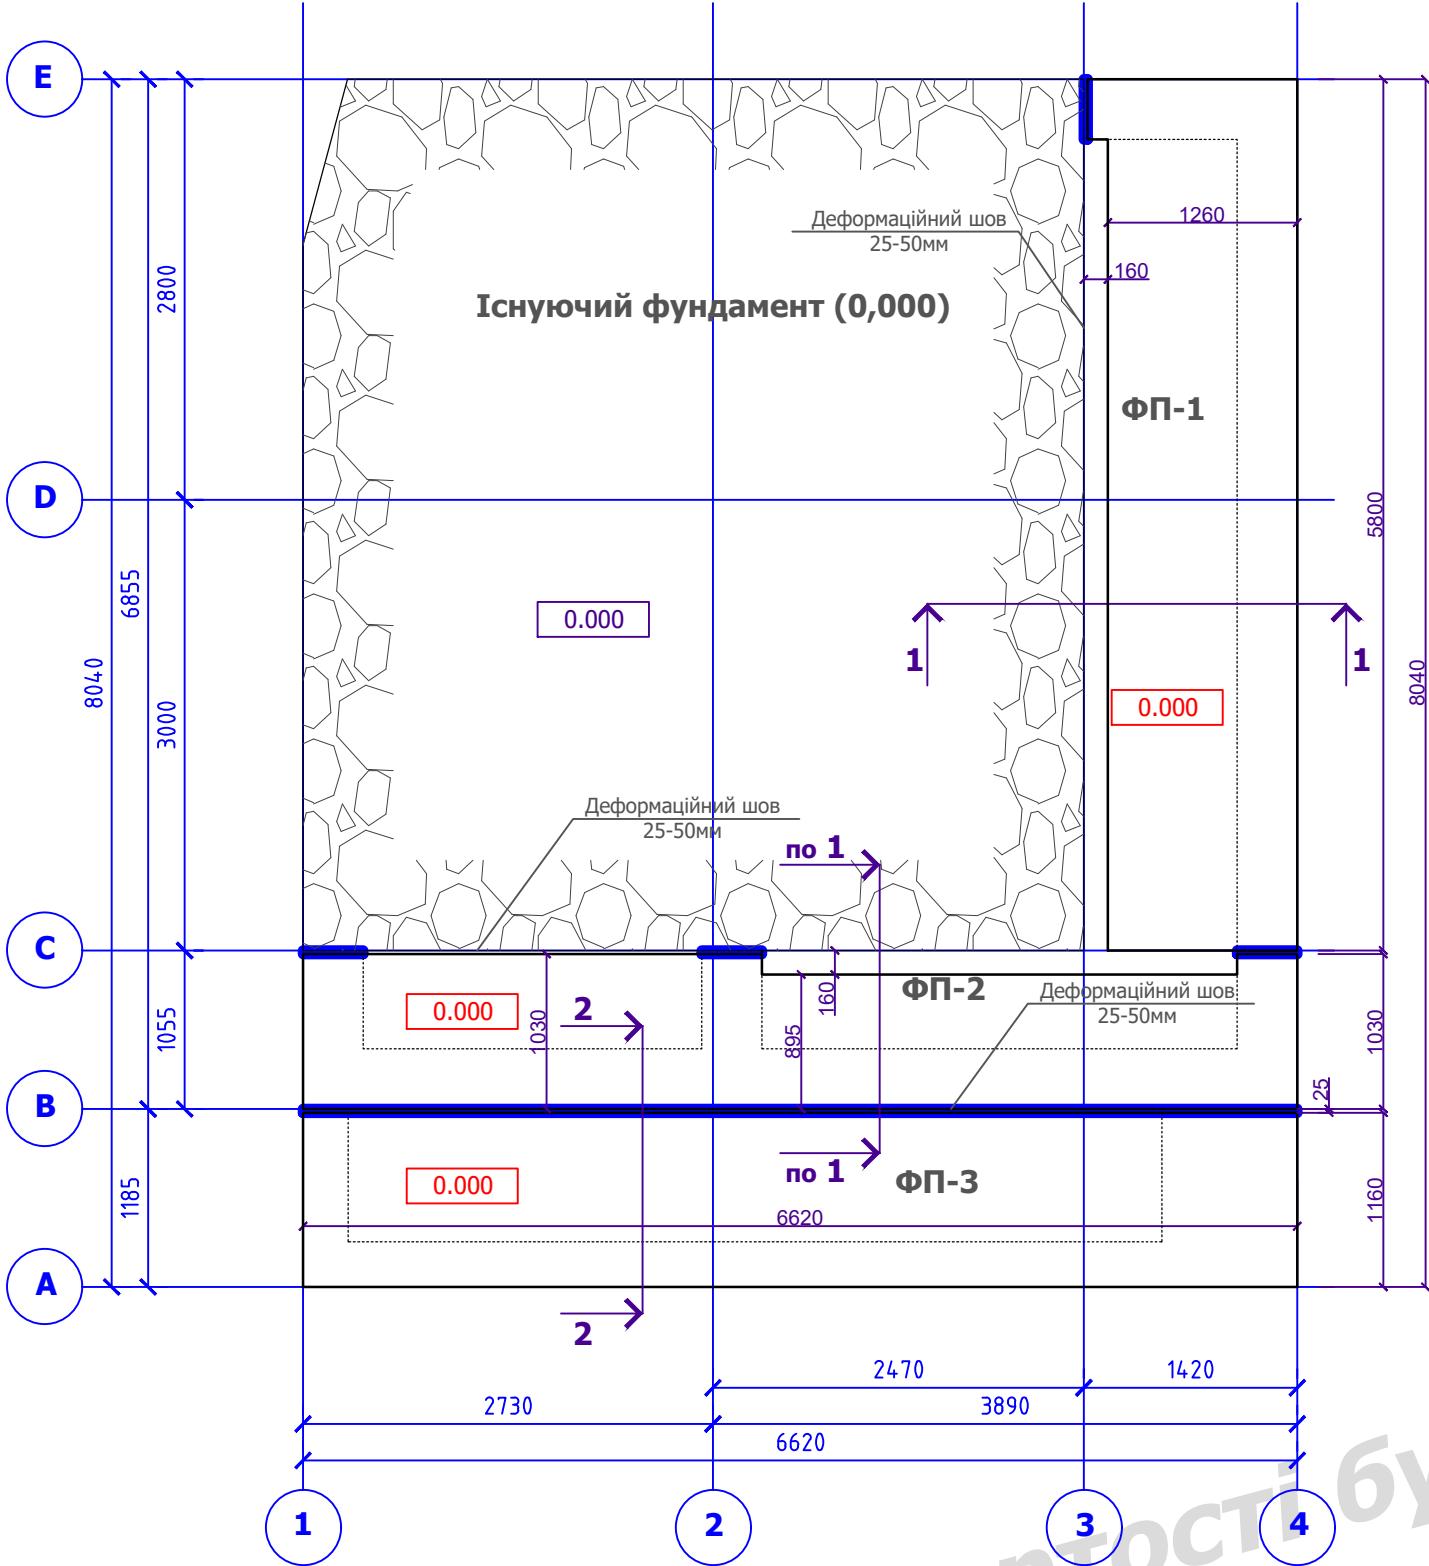

План фундаментних плит ФП-1, ФП-2, ФП-3 (армування).

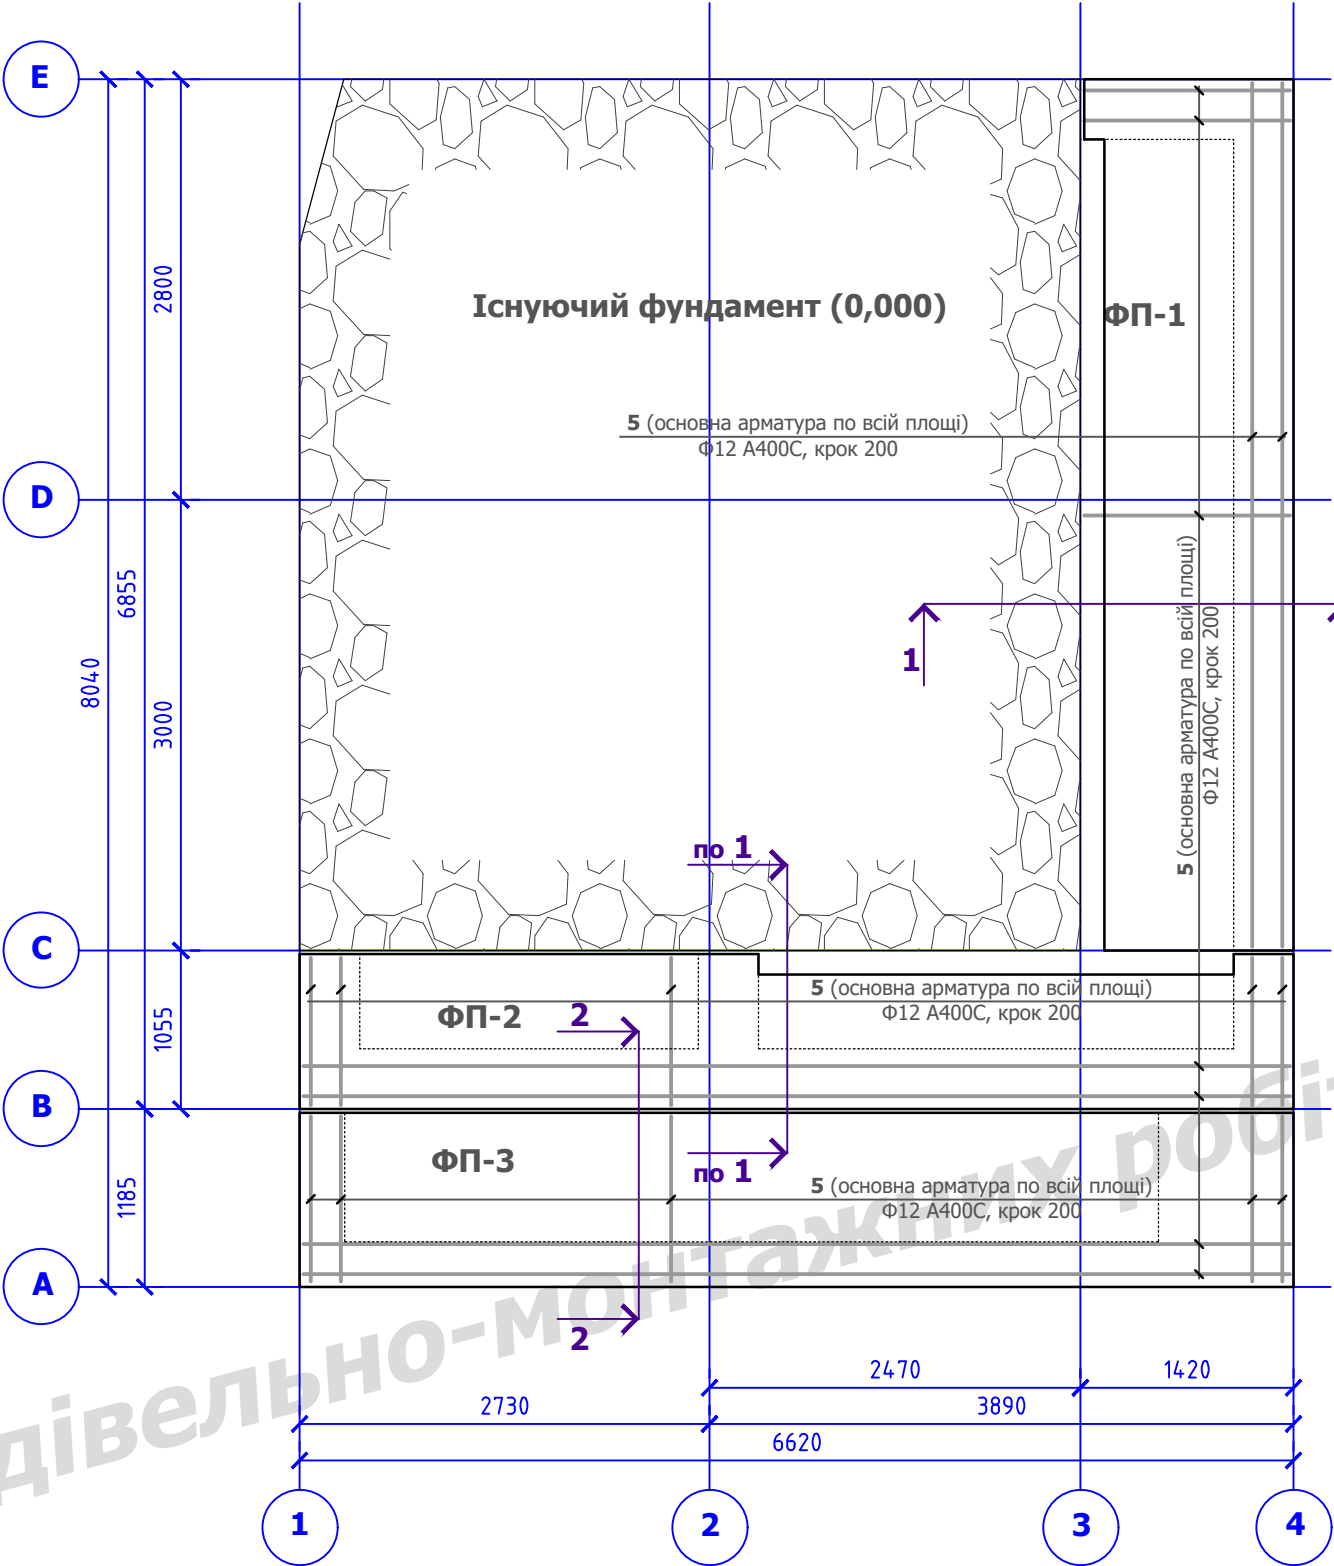

Розріз 1-1, 2-2 (армування).

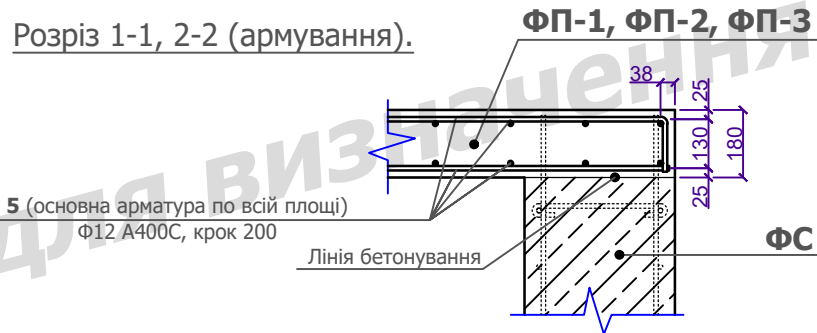

Даний аркуш розглядати разом з арк. КБ-1.

						14-24		КБ	
						Гр. Диховичний А. А.			
Змін.	№ діл.	Змін.	№ діл.	Підпис	Дата				
Посада		П І Б		Підпис	Дата	Реконструкція з розширенням господарчої будівлі дачного будиночка №18 садового товариства "Енергостроитель", в місті Новоукраїнка Київської області.	Стадія	Аркуш	Аркушів
Розробив		О.Жила			04.24.		Р	3	
						Плани фундаментних плит ФП-1, ФП-2, ФП-3 (опалубка, армування). Розріз 1-1, 2-2 (армування).	ФОП ЖИЛА О.С. Кваліфікаційний сертифікат Архітектурне об'ємне проектування, розроблення містобудівної документації. Серія АА, №004044, від 03.08.2018.		