


Аксометрія меблів

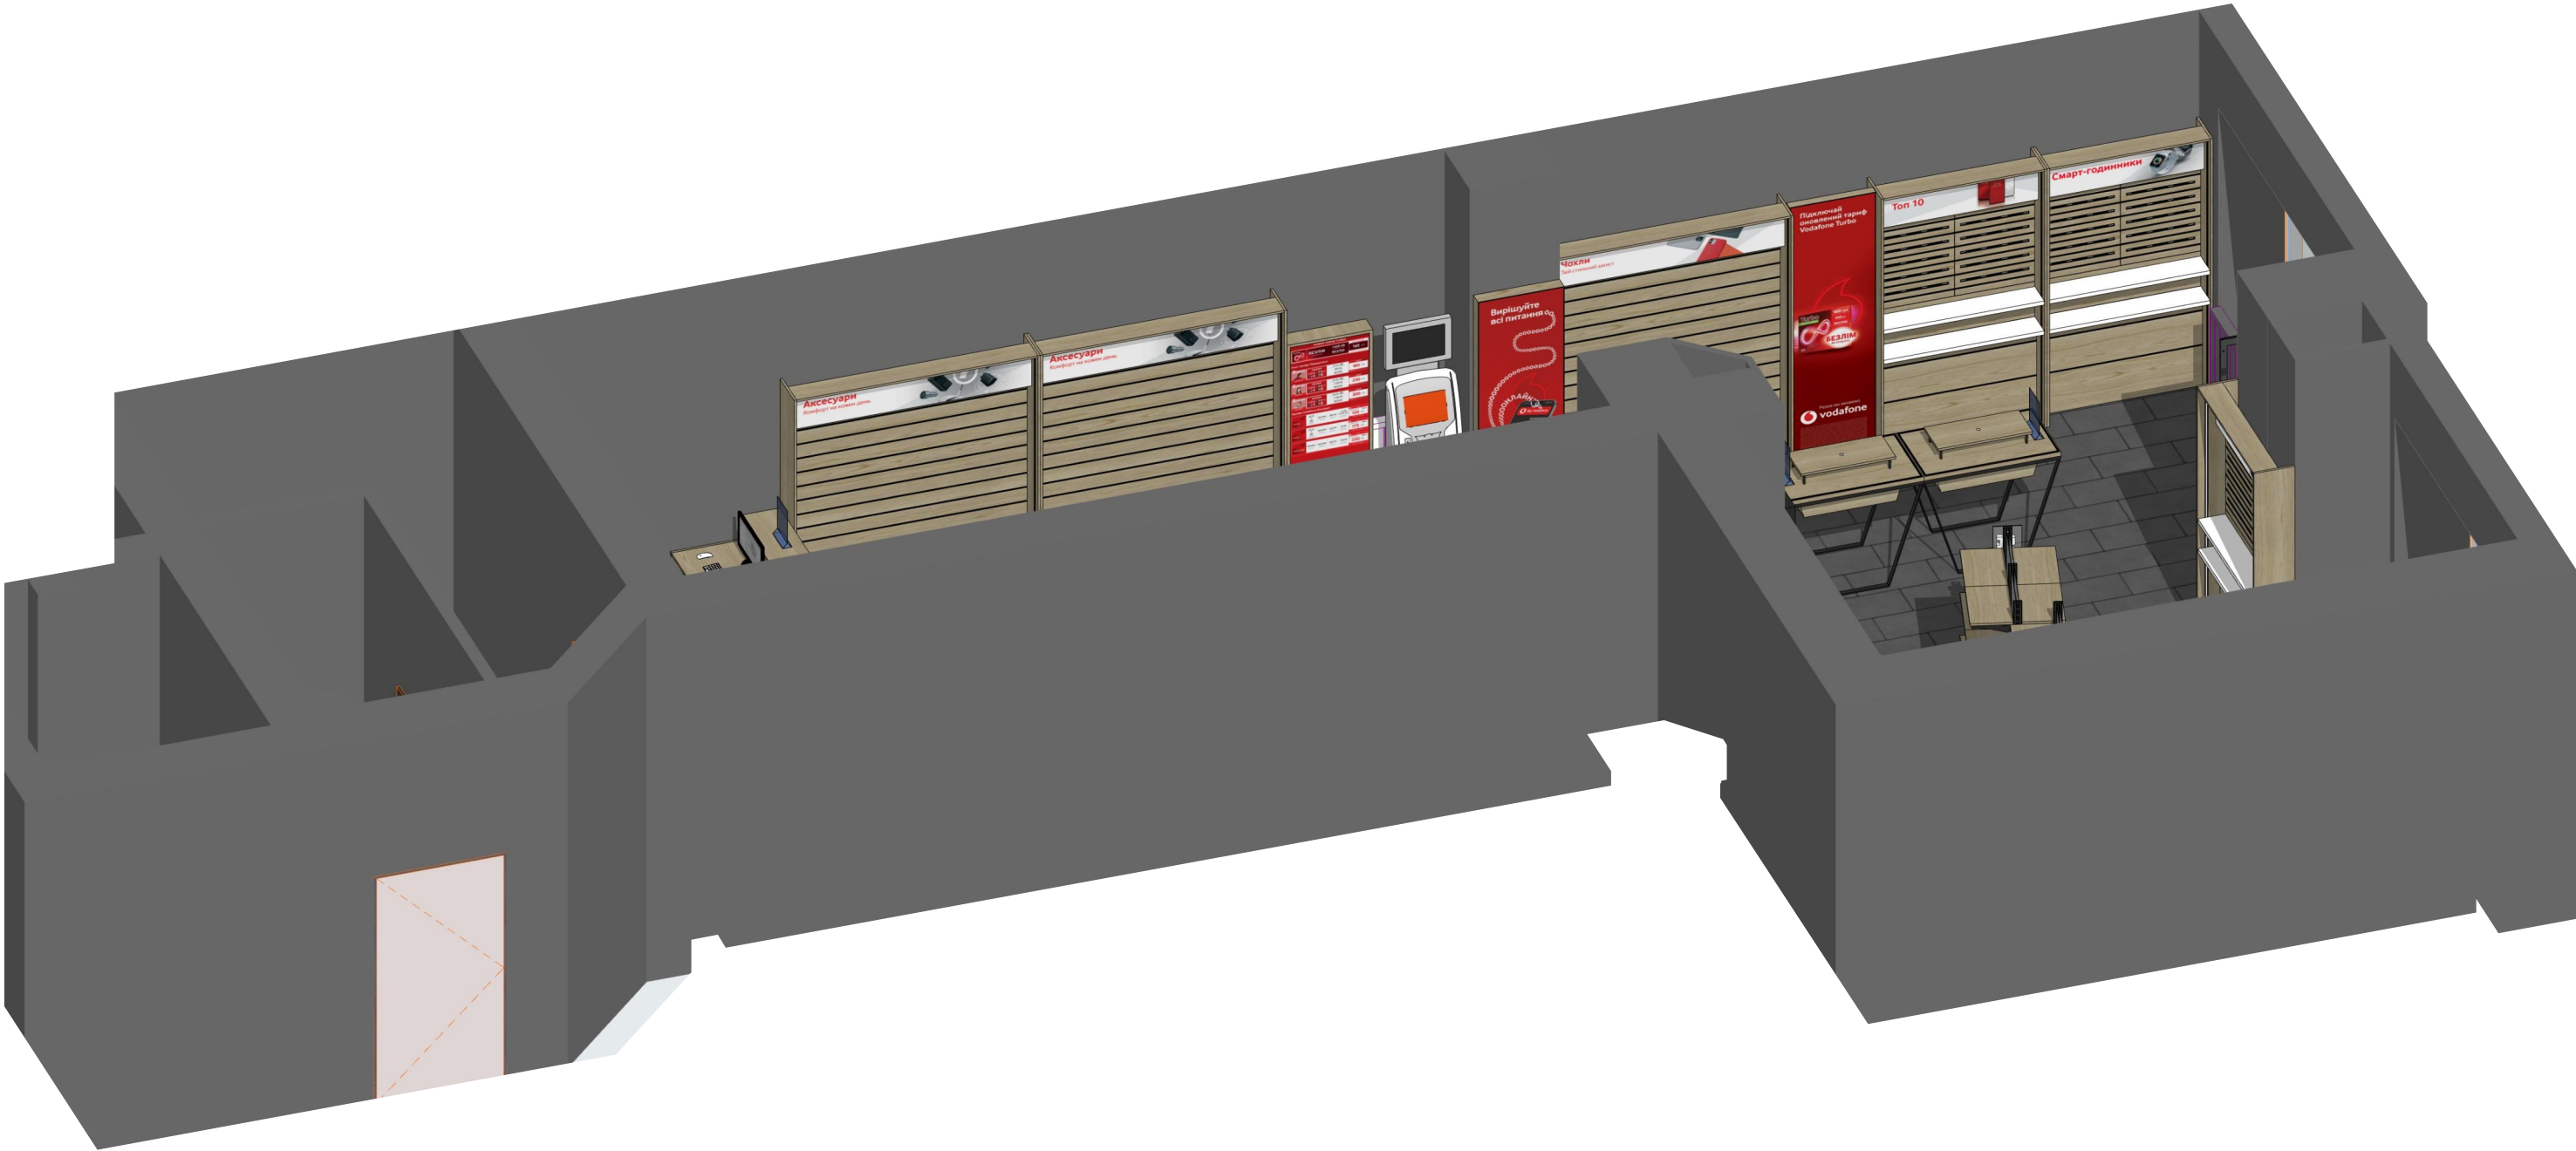

Зм	кіл	Арк	Вок	Підпис	Дата	Дизайн проект магазину в м. Львів, вул. Городоцька, 143	Стадія	Аркуш	Аркушів
Перевірив					01.25		ДП	11	28
Г.А.П.		Кабляцький А			01.25		VODAFONE RETAIL		
Виконав		Кабляцький А			01.25				