

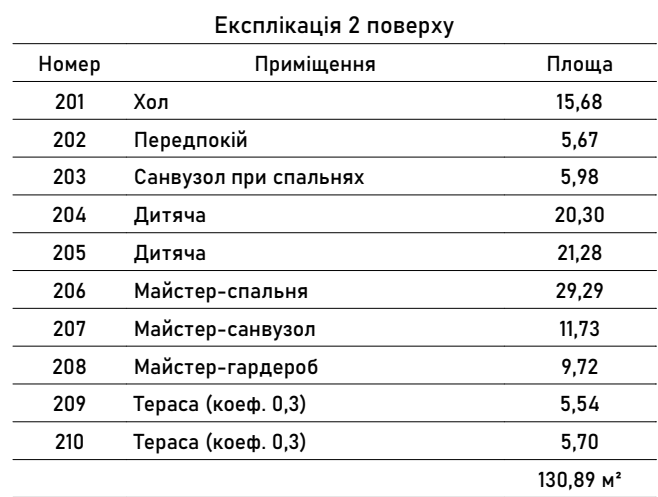
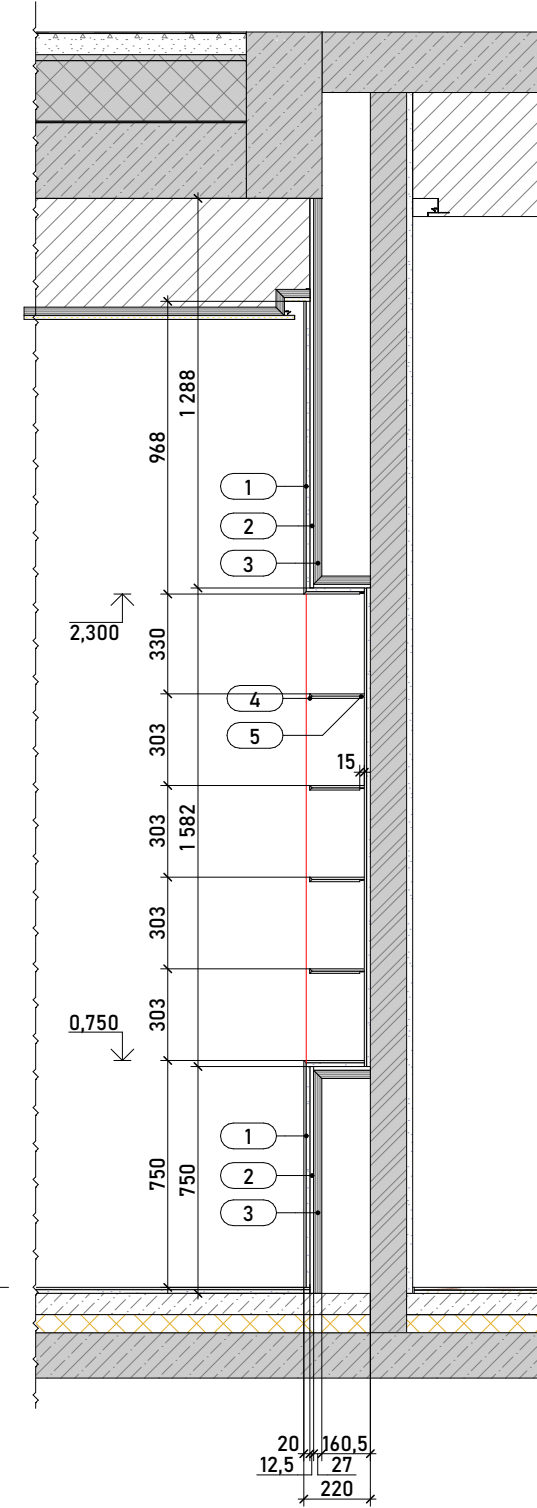
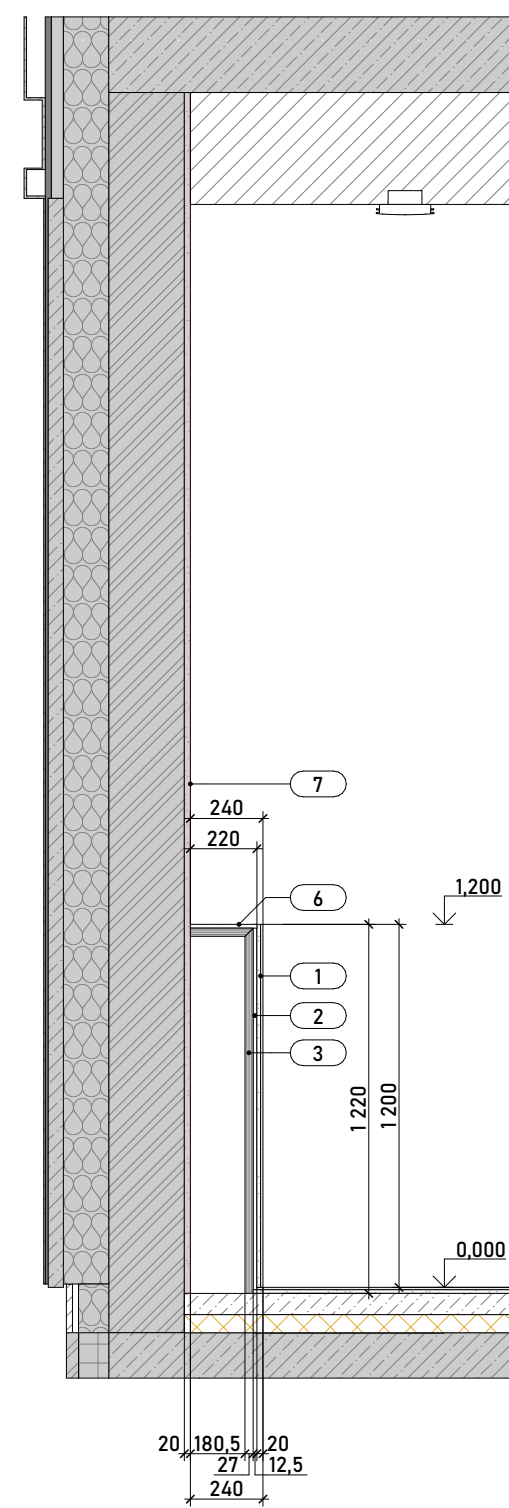


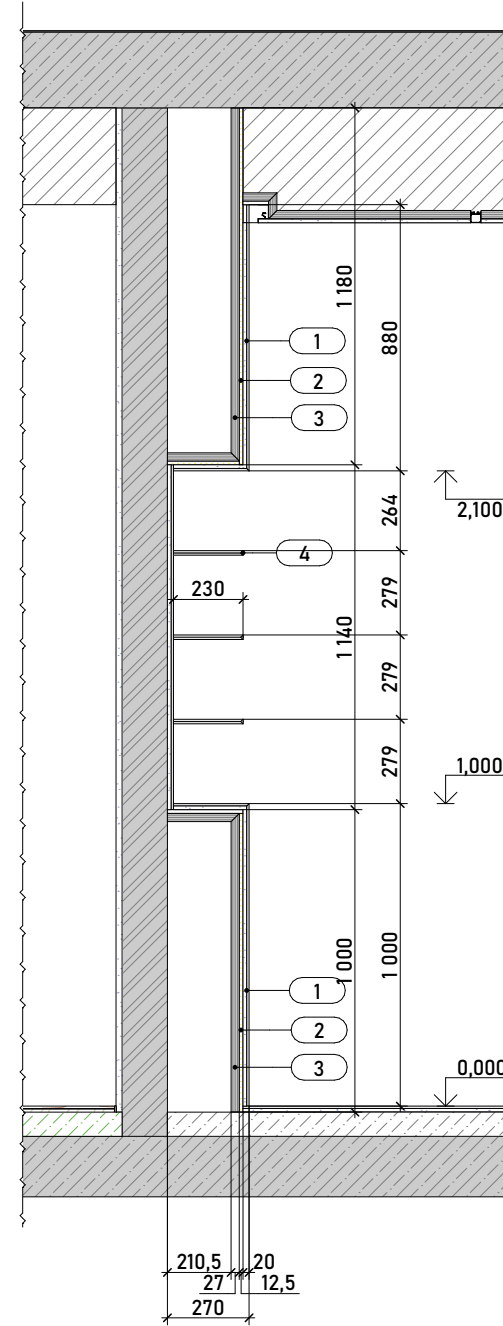

Умовні позначення

 Елементи що монтуються

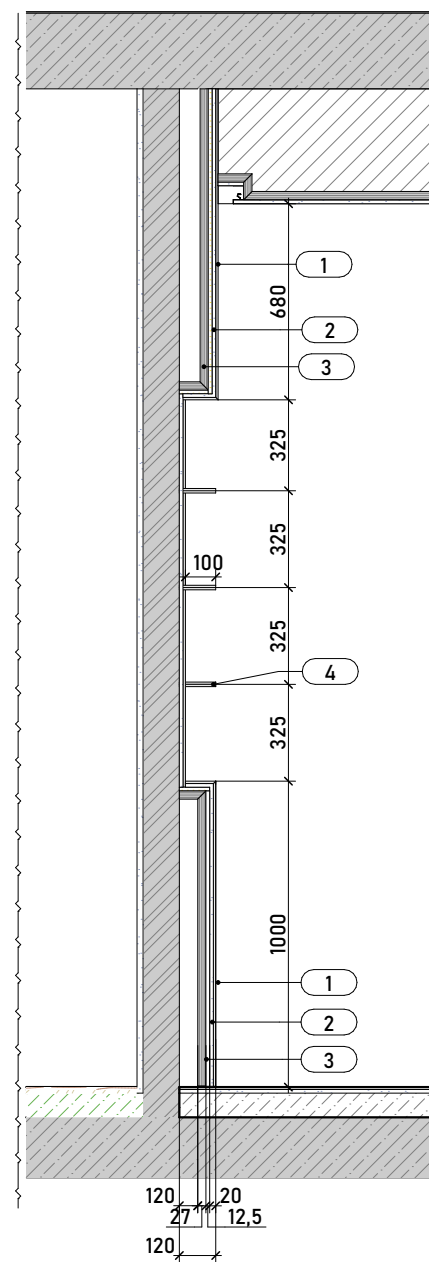


Дошка паркетна на клею - 10 мм
Підкладка фанерна - 10 мм
Стяжка вирівнююча - 70 мм
Бетон легкий БСГ В7,5 РІ F50 - товщина змінна
Екструдований пінополістерол - 80 мм
Рулонна гідроізоляція в 2 шари
Плита залізобетонна - 150 мм

Кутник 20х20х1,5 мм

Роз

Стяжка декоративна "під бетон" тонована - 10 мм
Стяжка вирівнююча - 60 мм
Екструдований пінополістерол - 80 мм
Рулонна гідроізоляція в 2 шари
Плита залізобетонна - 150 мм

- 1 - Плитка стінова на клею - 20мм
- 2 - ГЛК - 12,5 мм
- 3 - Профіль CD-60 - 27 мм
- 4 - Полиця з HPL
- 5 - LED стрічка
- 6 - Керамограніт на ГК коробі
- 7 - Штукатурка ЦПС фарбована - 20 мм

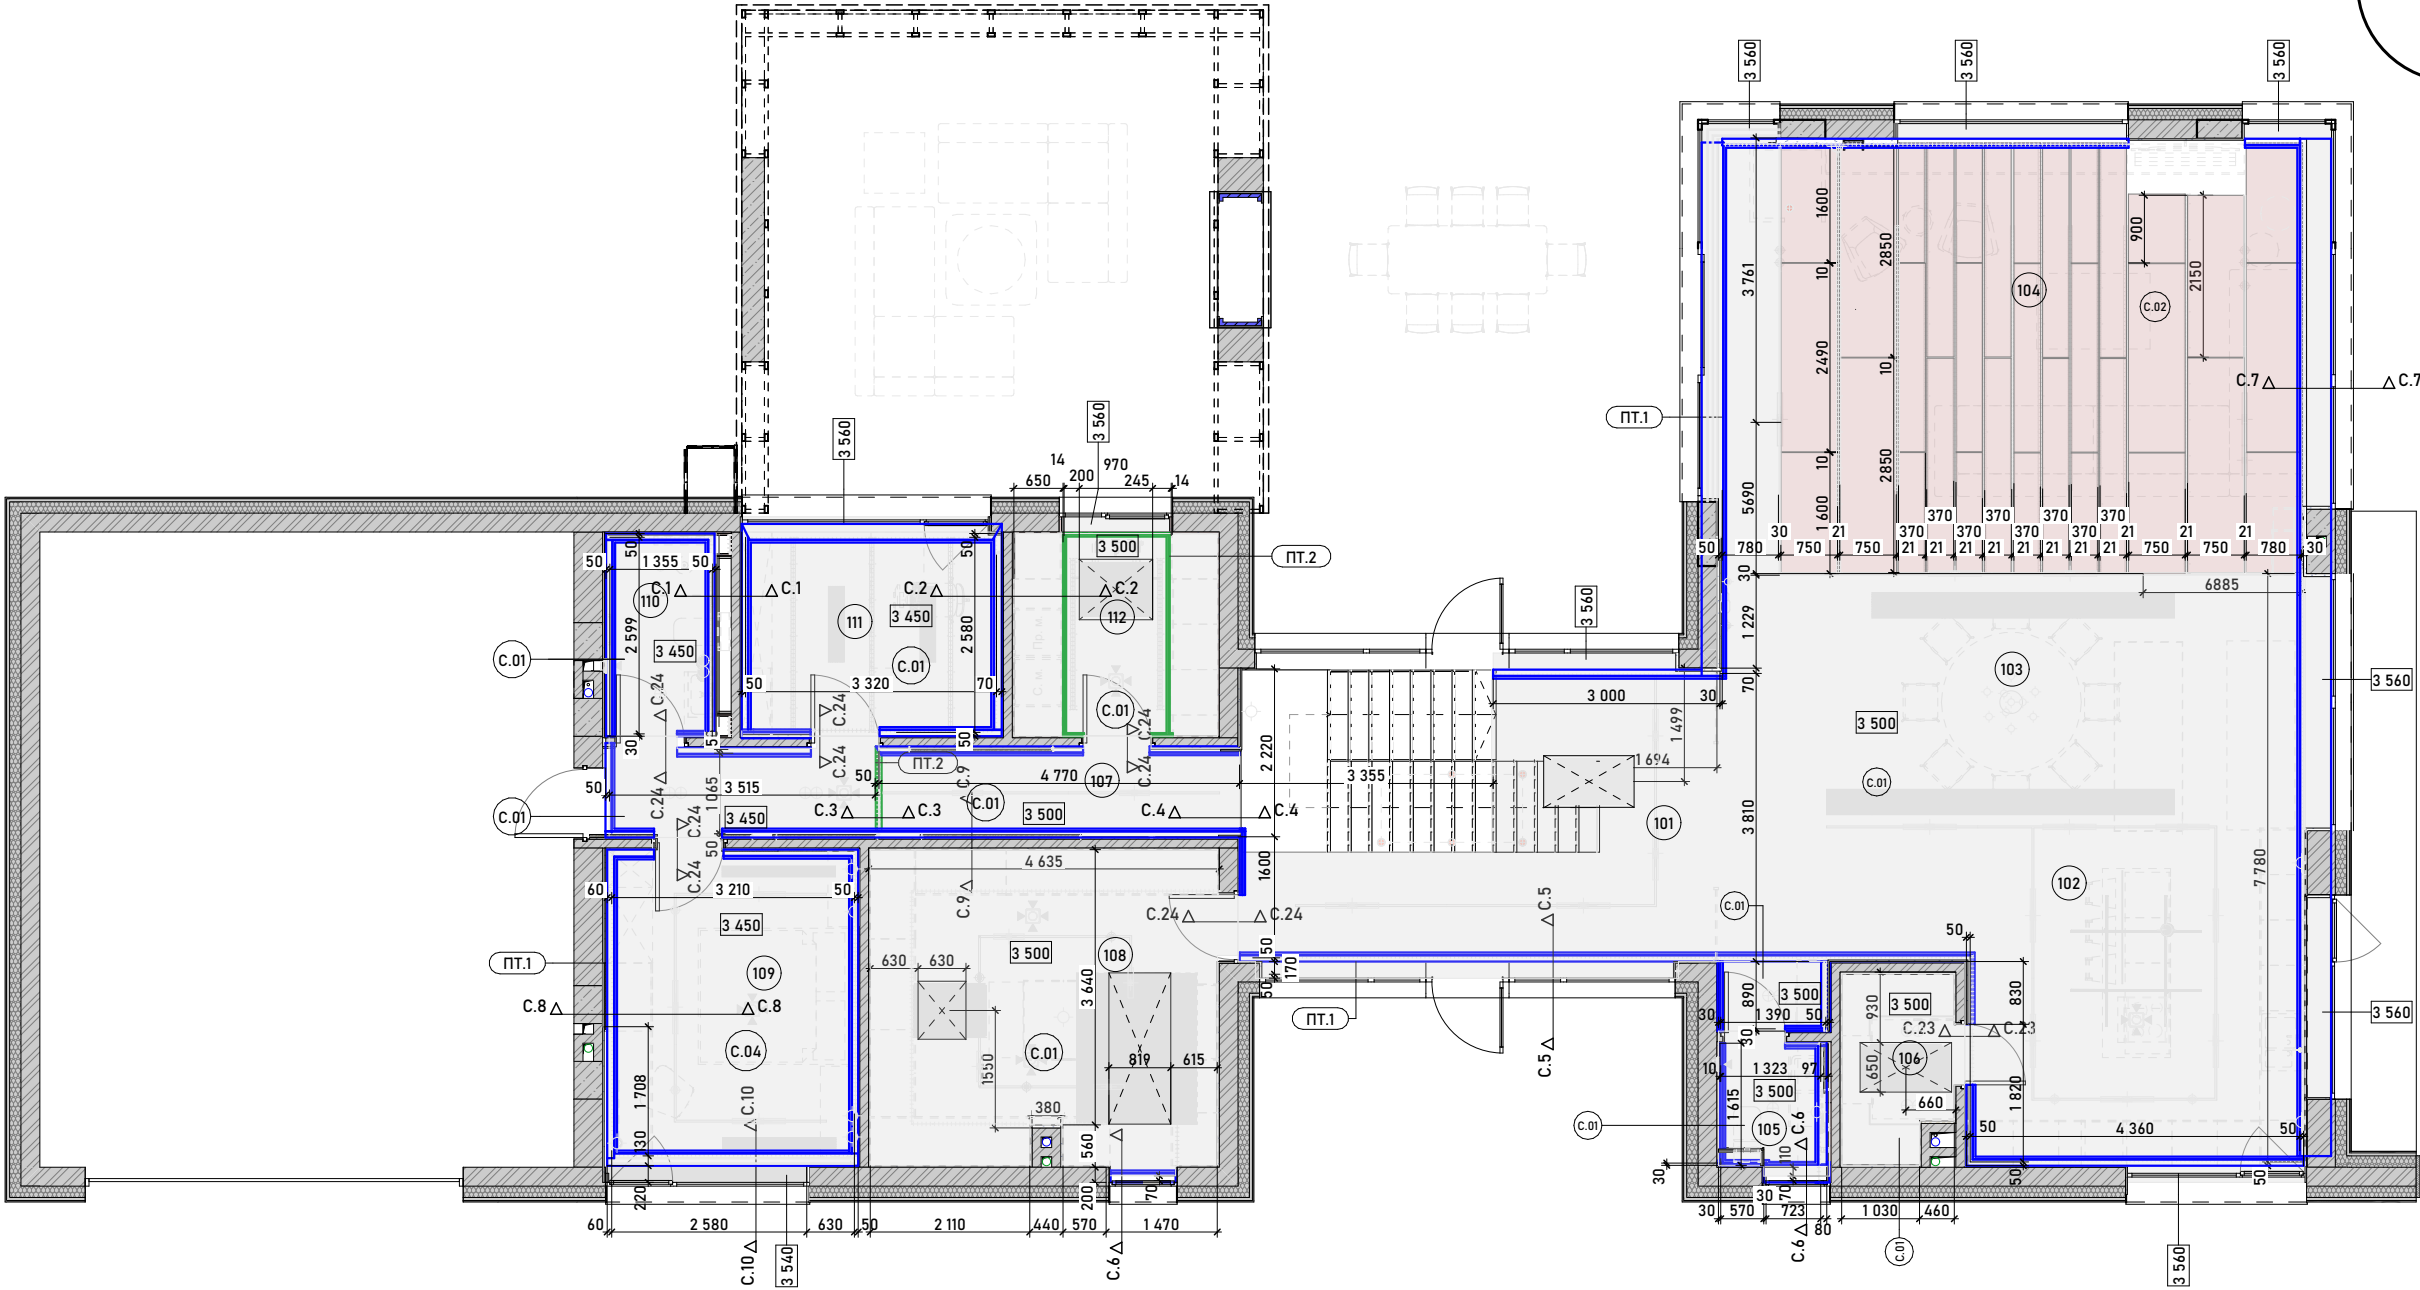

Експлікація 1 поверху


Номер	Приміщення	Площа
101	Хол	24,71
102	Кухня	27,77
103	Їдальня	26,52
104	Вітальня	40,06
105	Гостьвий с/у	2,61
106	Комора	3,56
107	Коридор	10,21
108	Гардероб	19,36
109	Гостьва кімната	14,18
110	Санвузол при спальні	4,52
111	Кабінет	9,47
112	Пральня-котельня	7,44
		190,41 м²

Відомість стелі 1-го поверху

Вид	Позн.	Найменування	Площа, м2
	C.01	Стеля ГК, фарбована, колір - NCS S 1002-Y20R	141,30
	C.02	Панелі МДФ шпоновані Natural Oak 10.87	36,32
	C.04	Стеля ГК, фарбована, колір - NCS S 3502-Y20R	14,03

Відомість стельових профілів на 1-му поверсі

2d-вид	ID Елементу	Зображення	Найменування	Довжина, мм
	ПТ.1		Профіль тінювого шва 50 мм С-1	102 927
	ПТ.2		Профіль тінювого шва 14 мм ПАС-3410	8 515

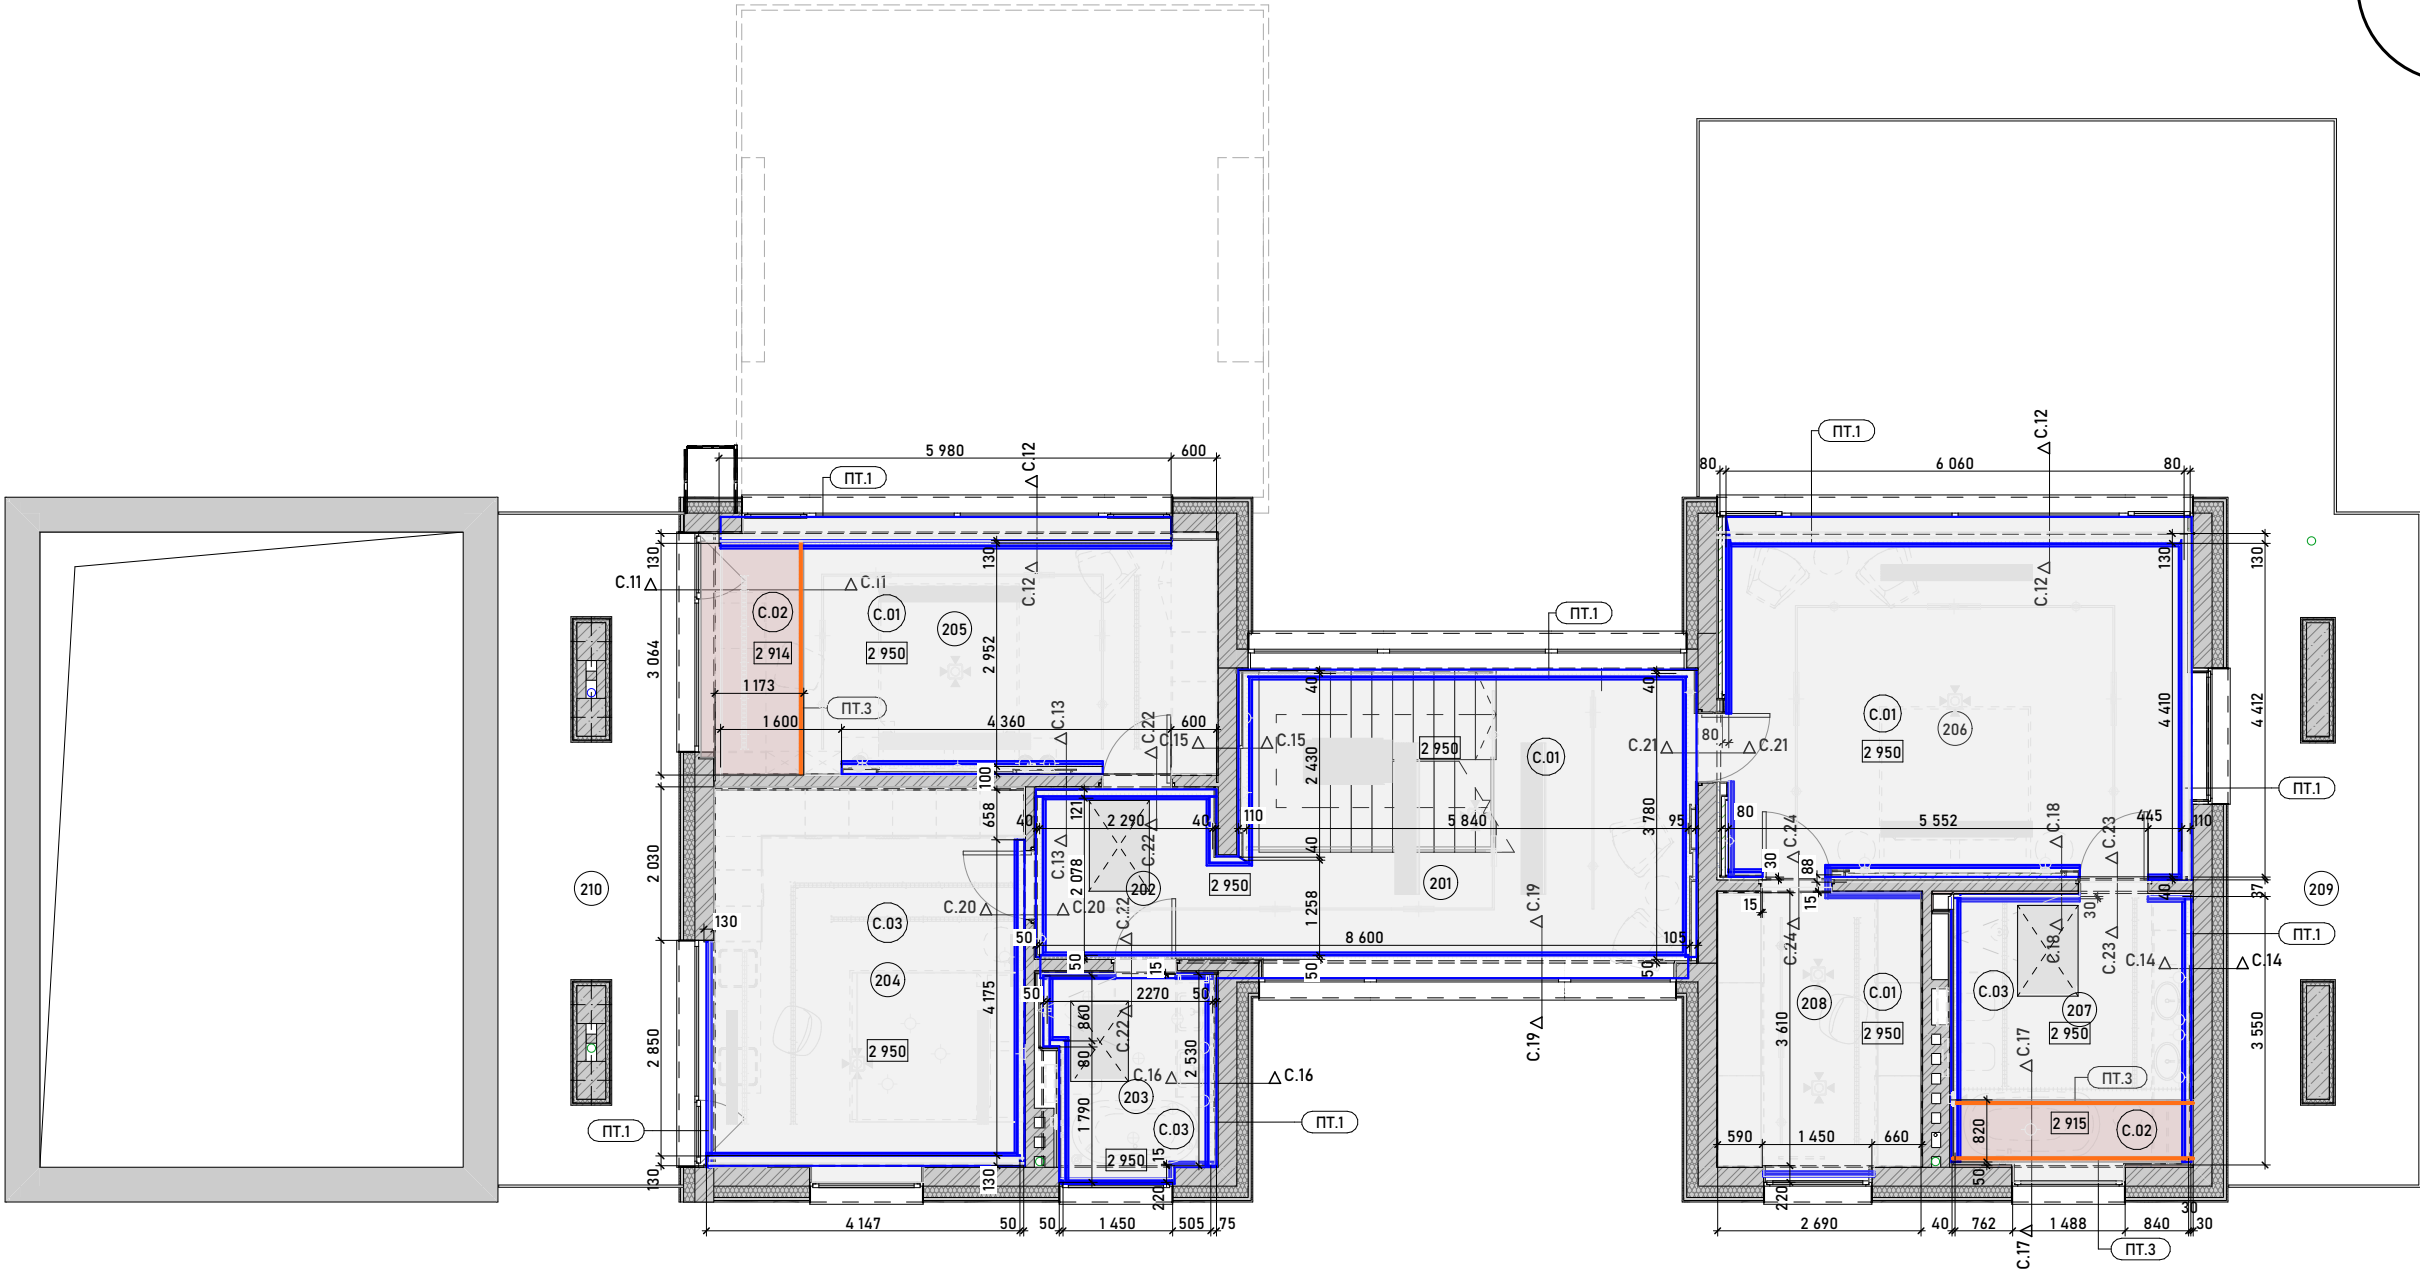

Експлікація 2 поверху

Номер	Приміщення	Площа
201	Хол	15,68
202	Передпокій	5,67
203	Санвузол при спальнях	5,98
204	Дитяча	20,30
205	Дитяча	21,28
206	Майстер-спальня	29,29
207	Майстер-санвузол	11,73
208	Майстер-гардероб	9,72
209	Тераса (коэф. 0,3)	5,54
210	Тераса (коэф. 0,3)	5,70
		130,89 м²

Відомість стелі 2-го поверху

Вид	Позн.	Найменування	Площа, м2
	C.01	Стеля ГК, фарбована, колір - NCS S 1002-Y20R	91,96
	C.02	Панелі МДФ, шпоновані Natural Oak 10.87	6,95
	C.03	Стеля ГК, фарбована колір NCS S 0500-N	38,83

Відомість стельових профілів на 2-му поверсі

2d-вид	ID Елементу	Зображення	Найменування	Довжина, мм
	ПТ.1		Профіль тінювого шва 50 мм С-1	88 836
	ПТ.3		LED+профіль ЛП12+дугувий розсіювач	9 446

