


ПЛАН МЕБЛІВ

М 1:50

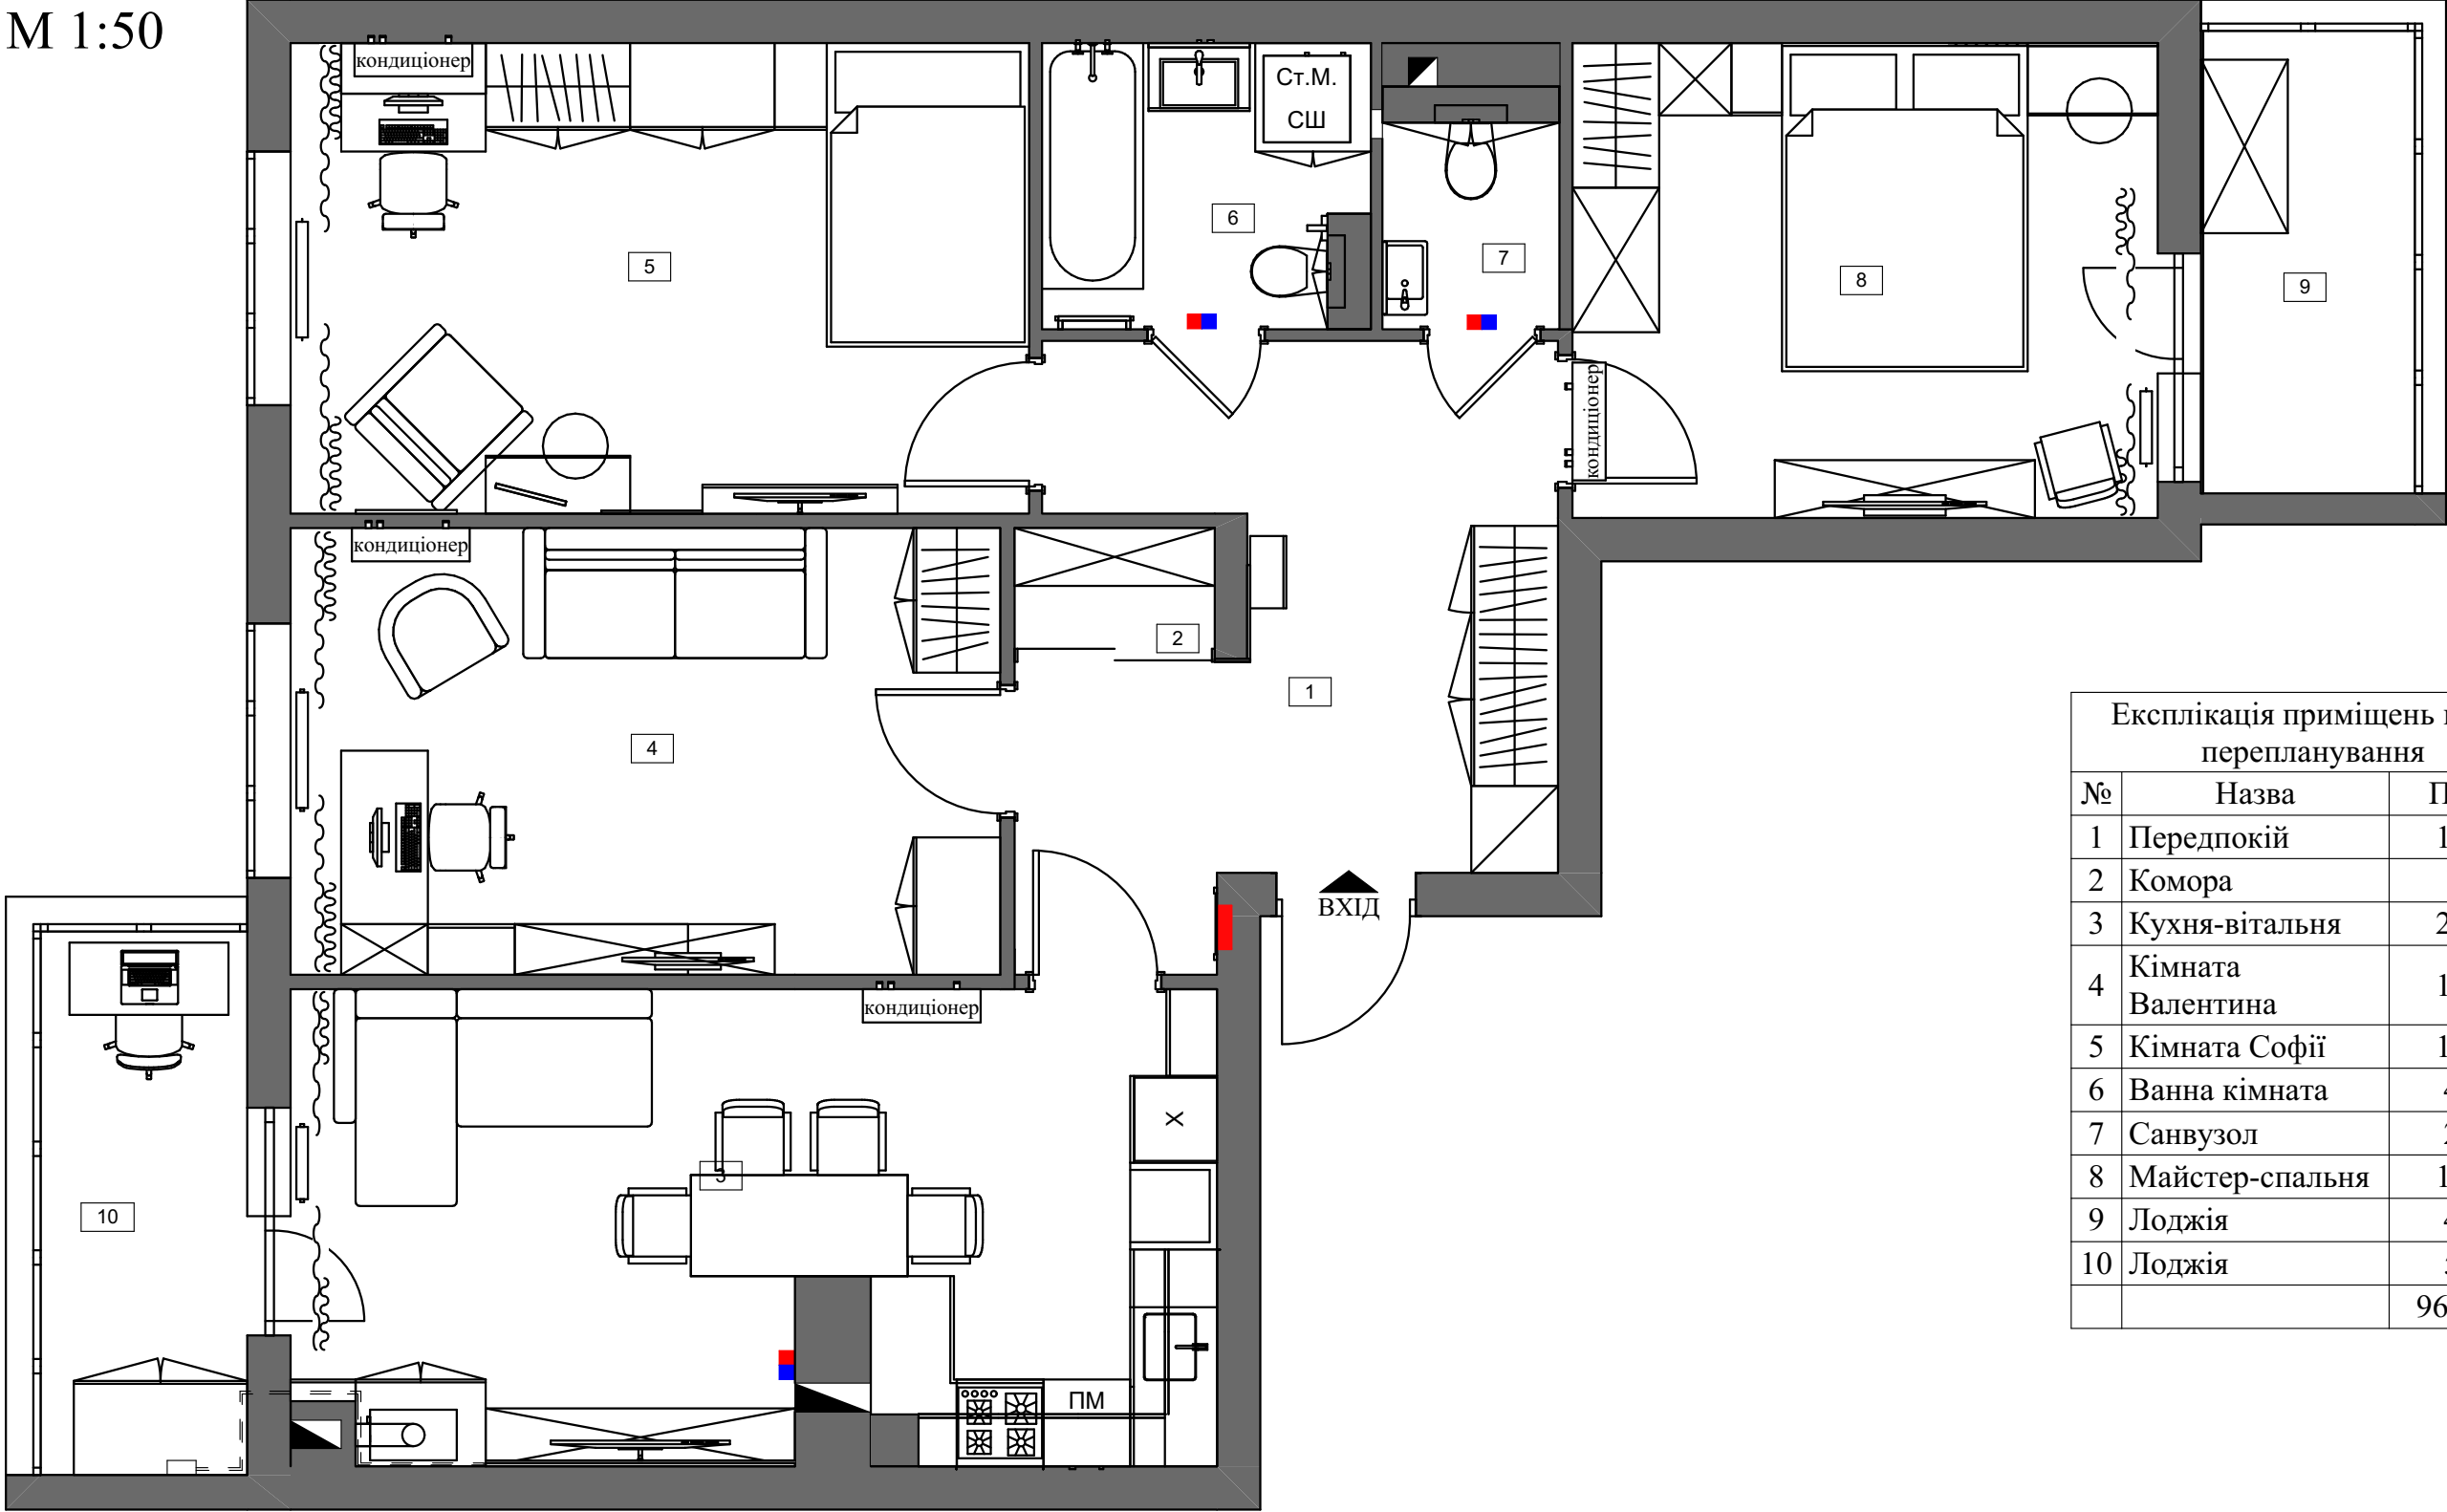

Експлікація приміщень після перепланування		
№	Назва	Площа
1	Передпокій	12,95
2	Комора	1,28
3	Кухня-вітальня	20,12
4	Кімната Валентина	15,17
5	Кімната Софії	16,63
6	Ванна кімната	4,50
7	Санвузол	2,06
8	Майстер-спальня	13,24
9	Лоджія	4,74
10	Лоджія	5,38
		96,07 м²

Проект 3-кімнатної квартири в ЖК "Озерний гай"			
Замовник			
Дизайнер			
Підписи сторін	Замовник	Дизайнер	
Дата	11.11.2024	Арк.	13