



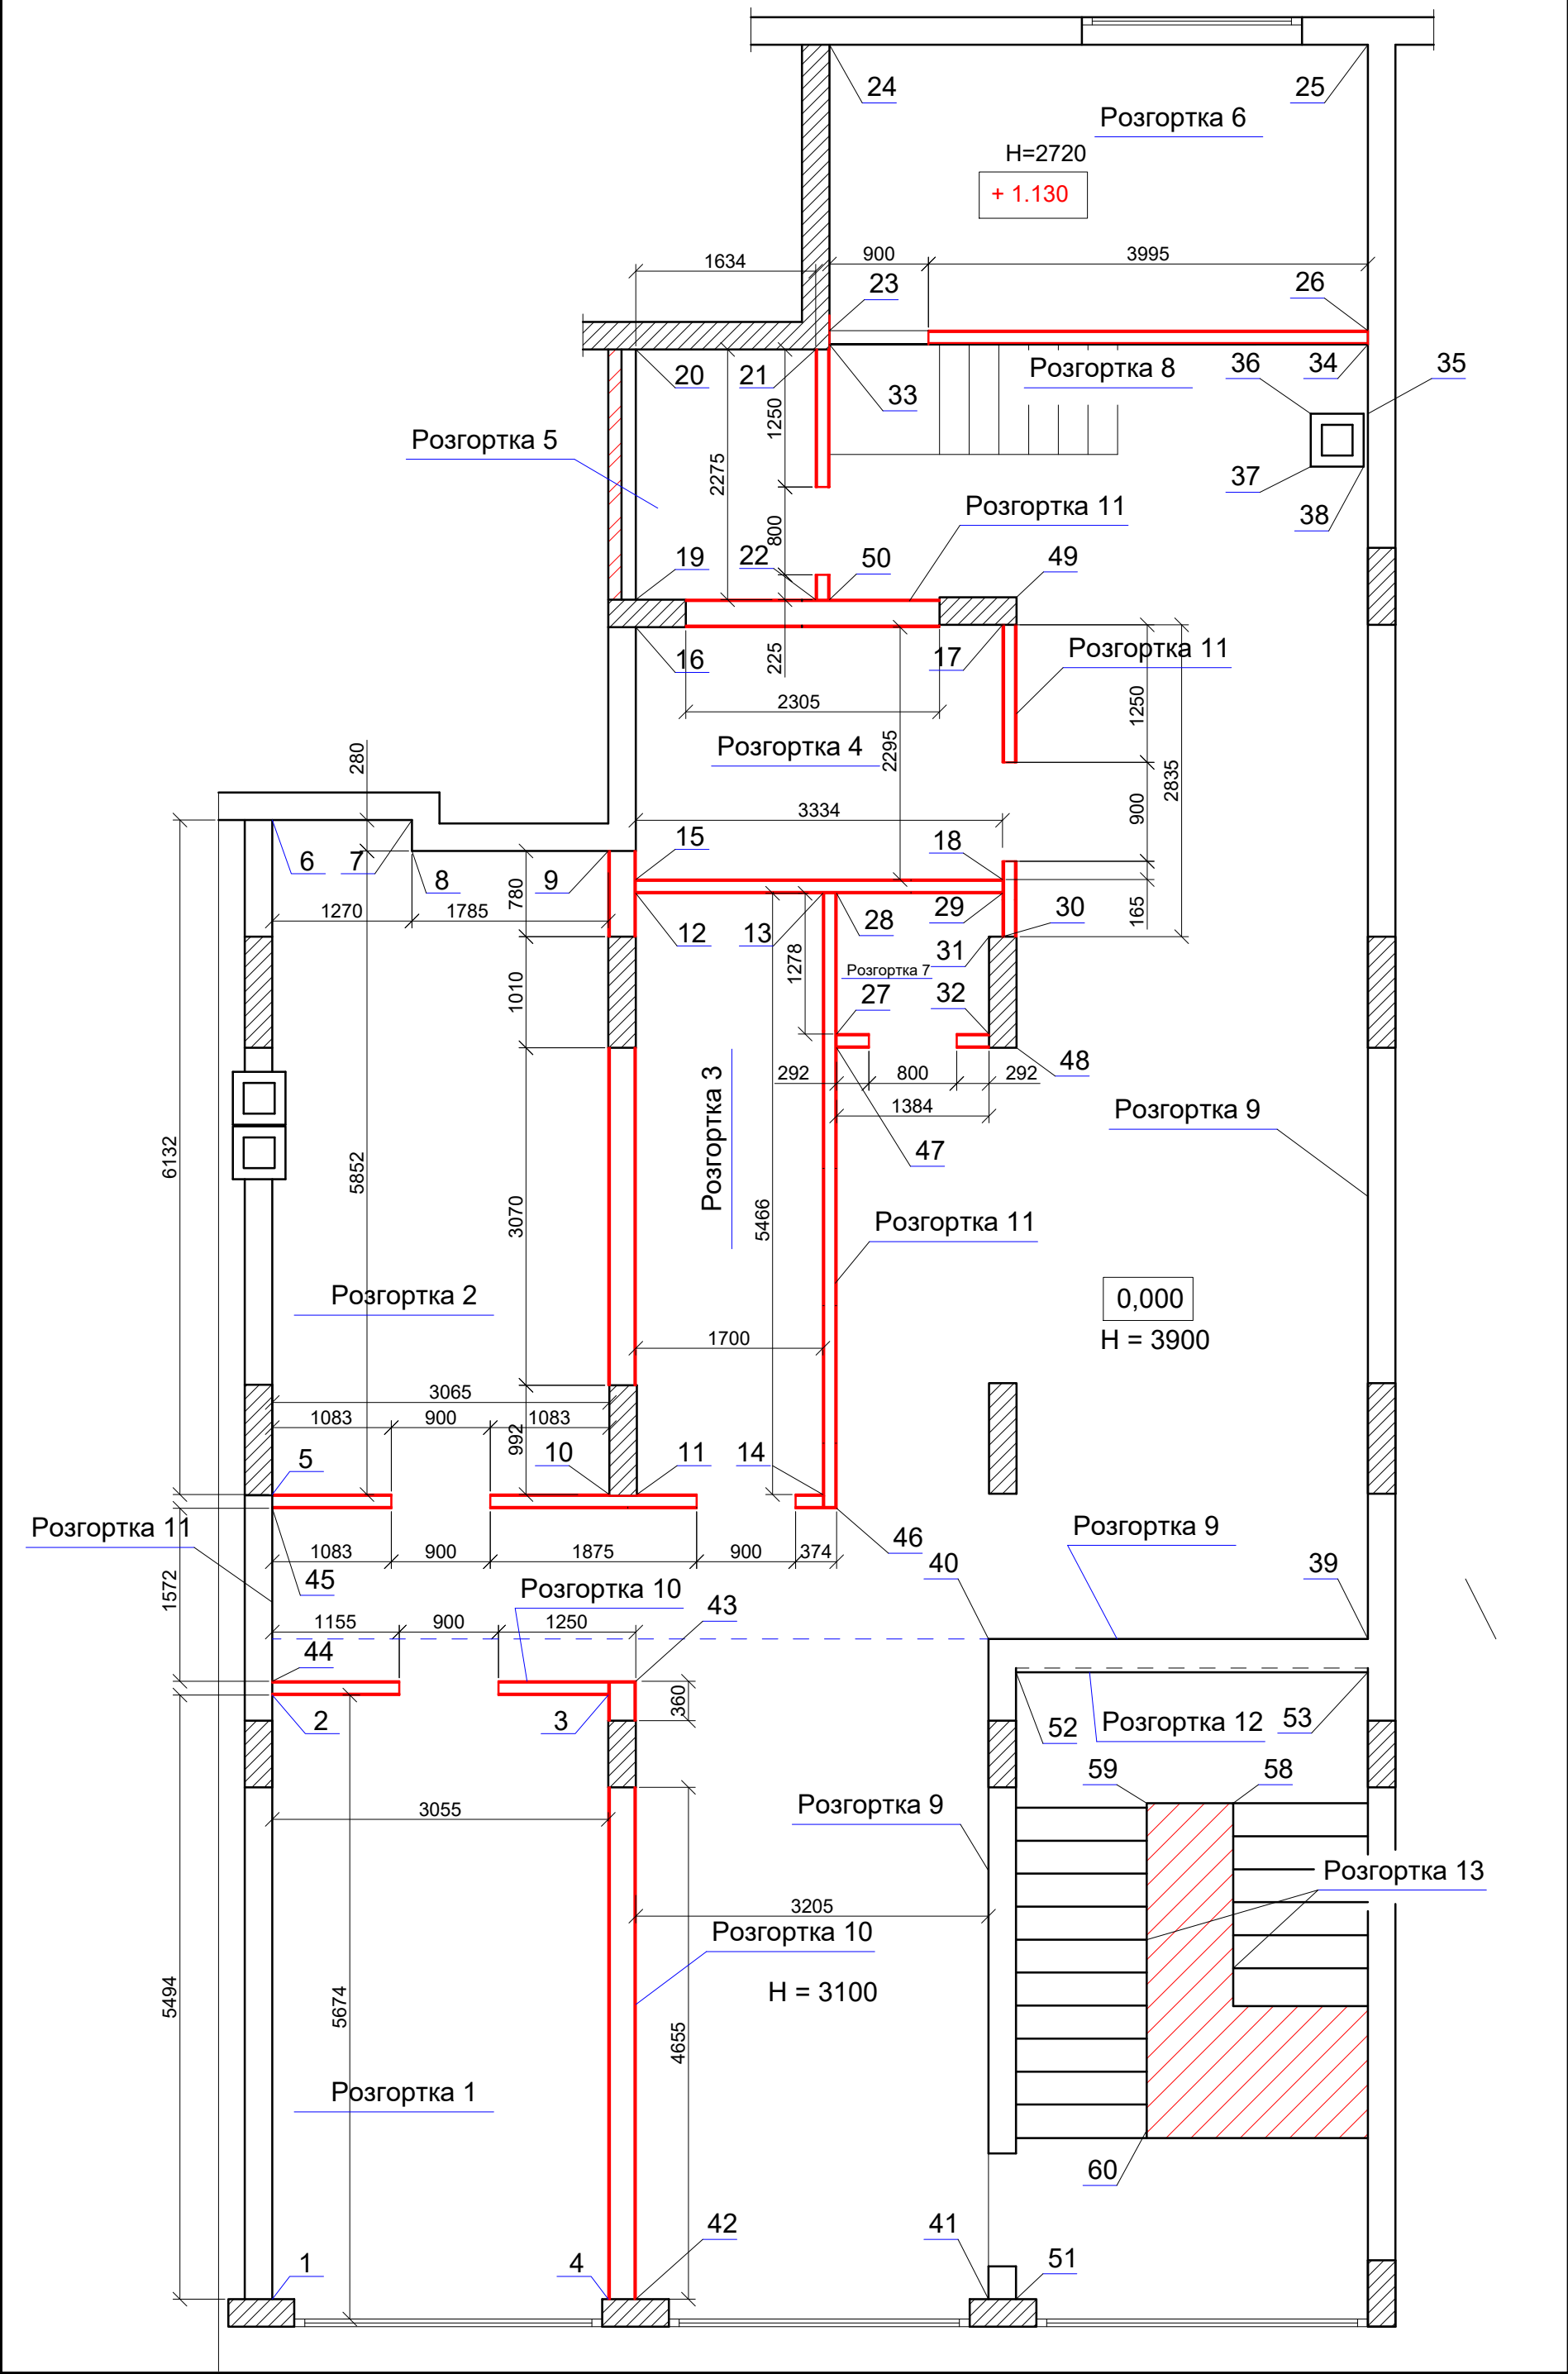



СХЕМА РОЗГОРТОК ПО СТИНАХ
ПЛАН 1-ГО ПОВЕРХУ

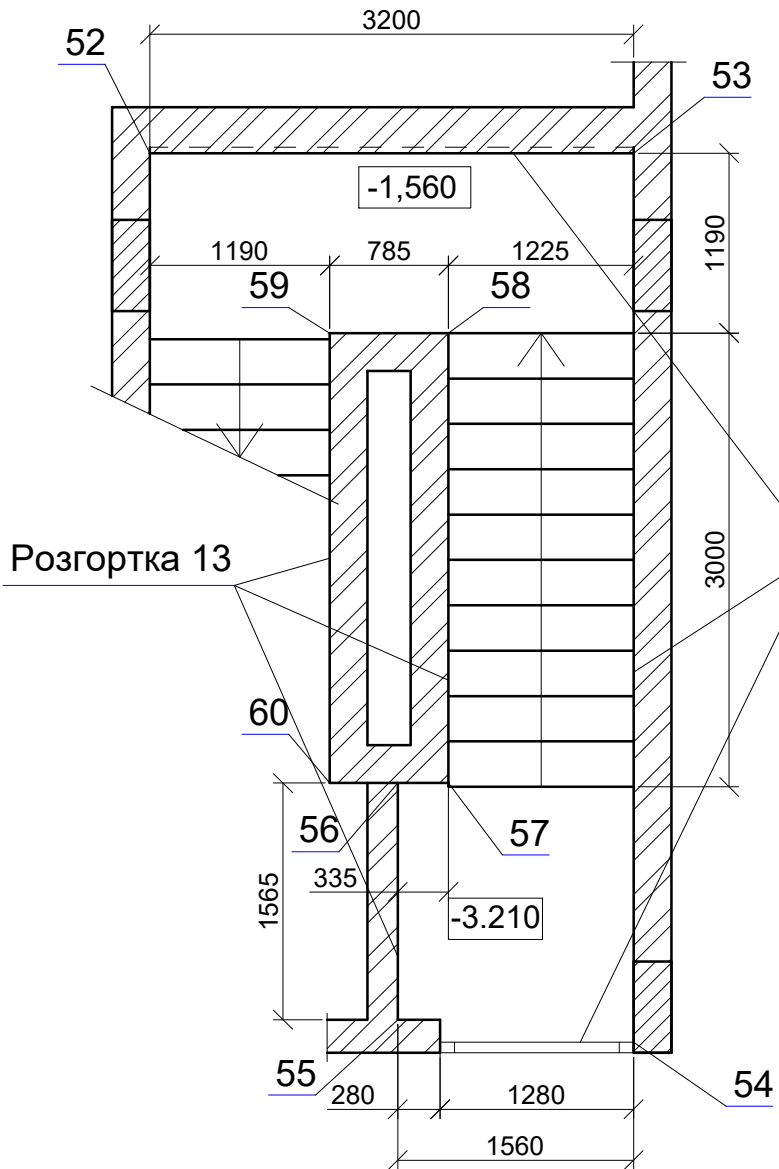


Розгортка 1

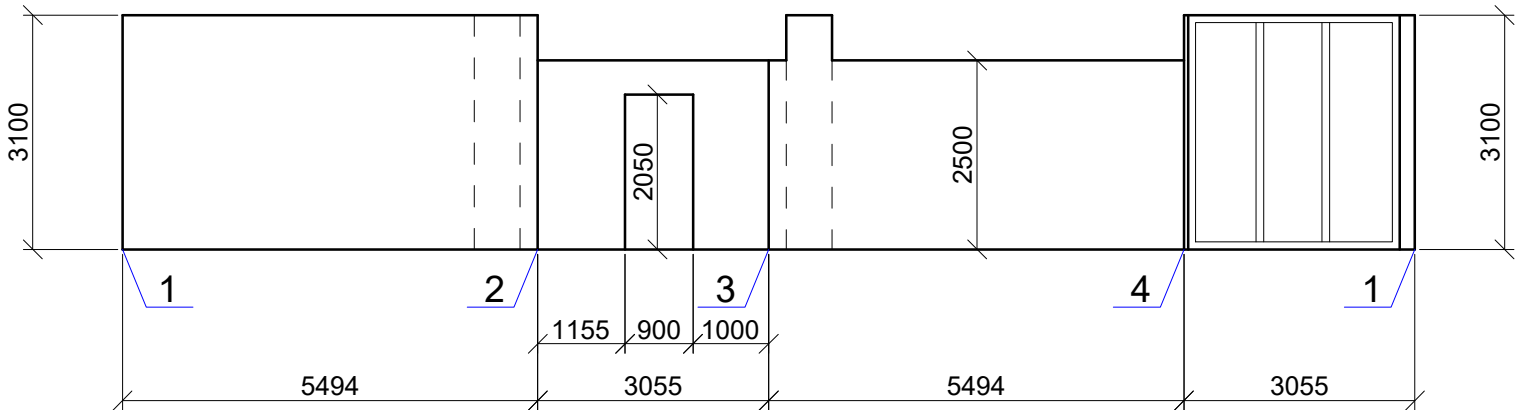


Розгортка 2

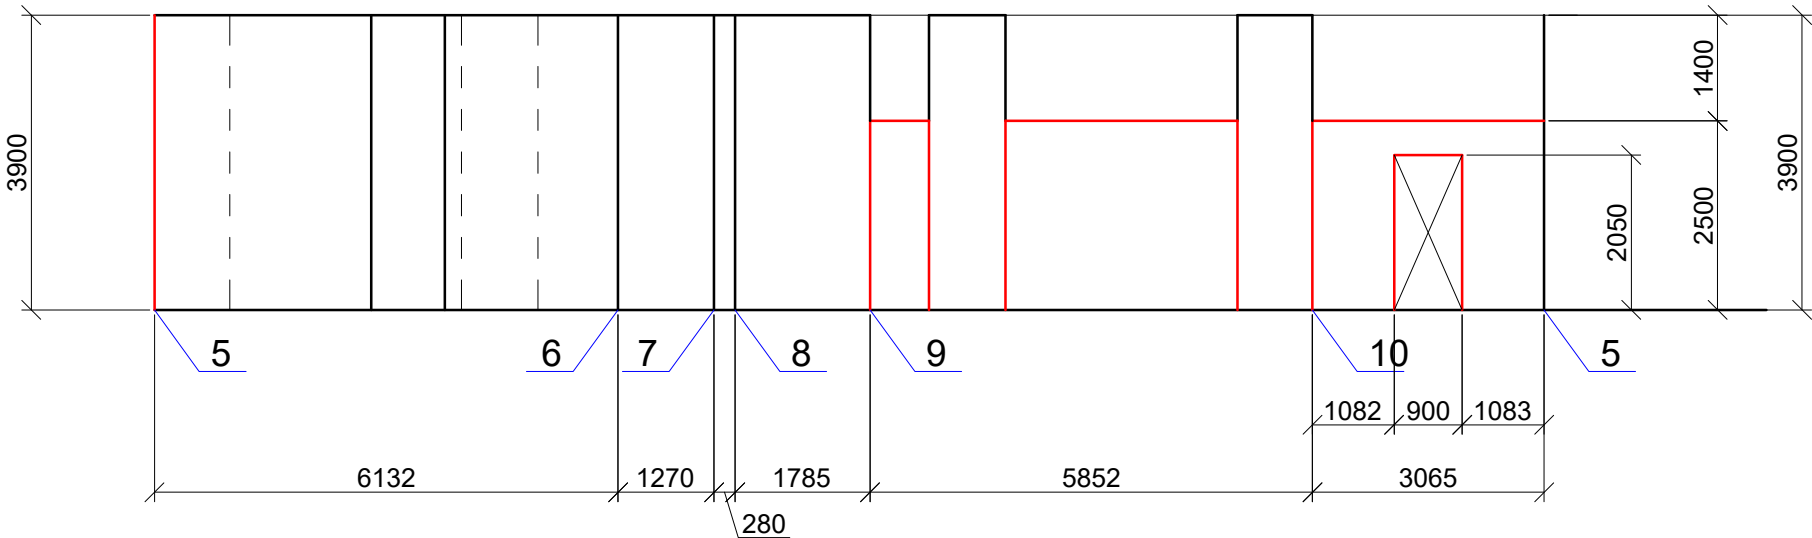


Розгортка 3

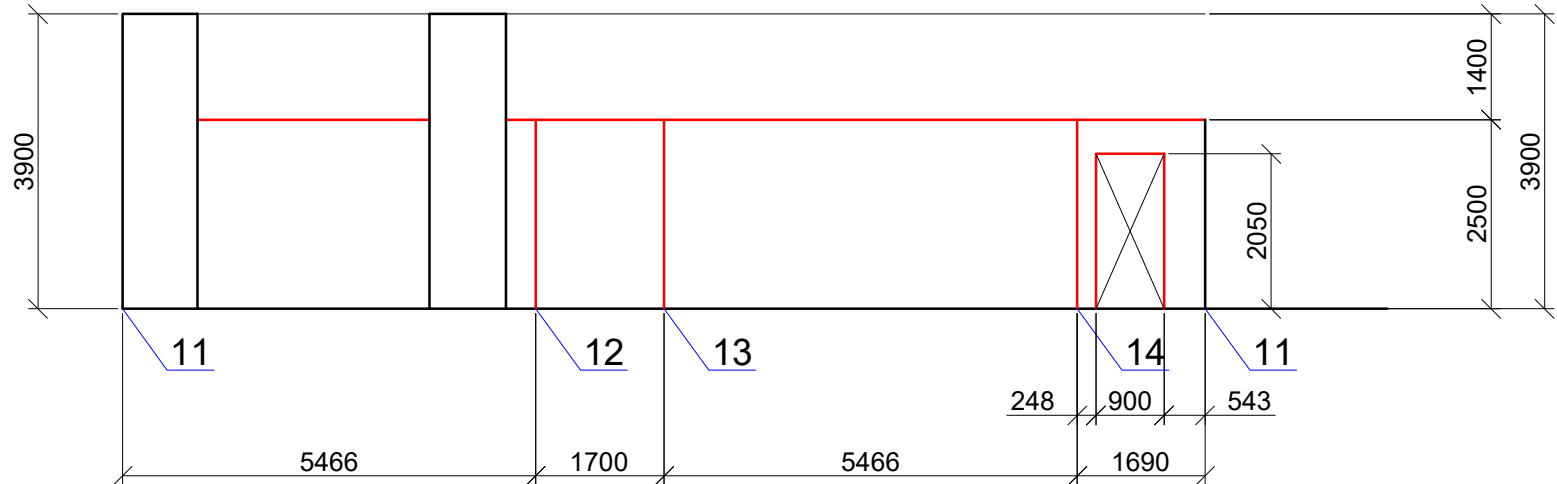


Розгортка 4

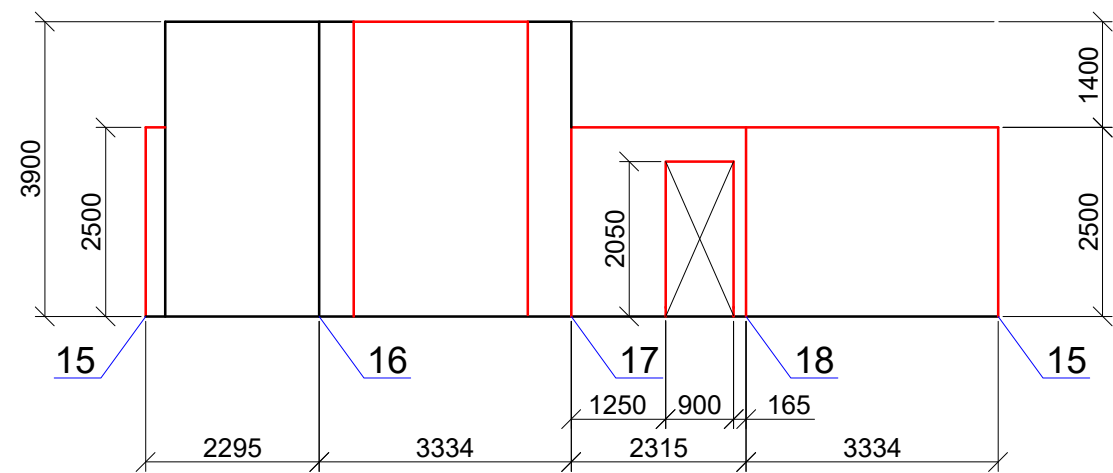


Розгортка 7

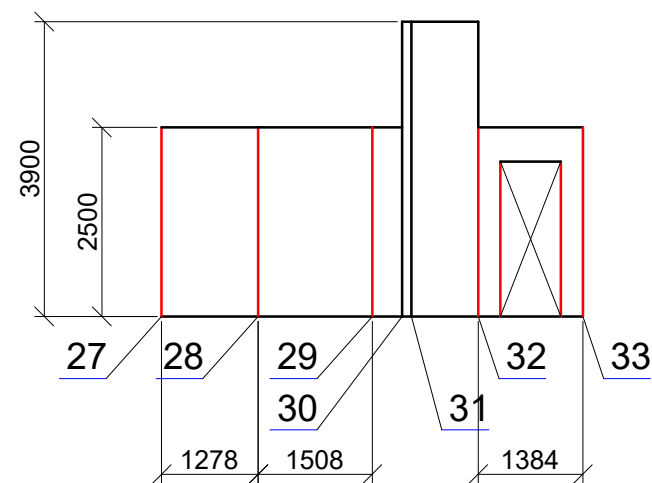


Розгортка 5

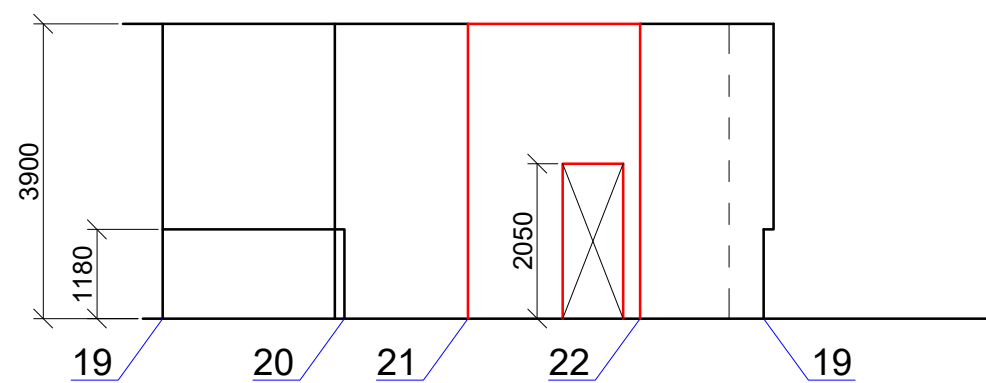


Розгортка 8

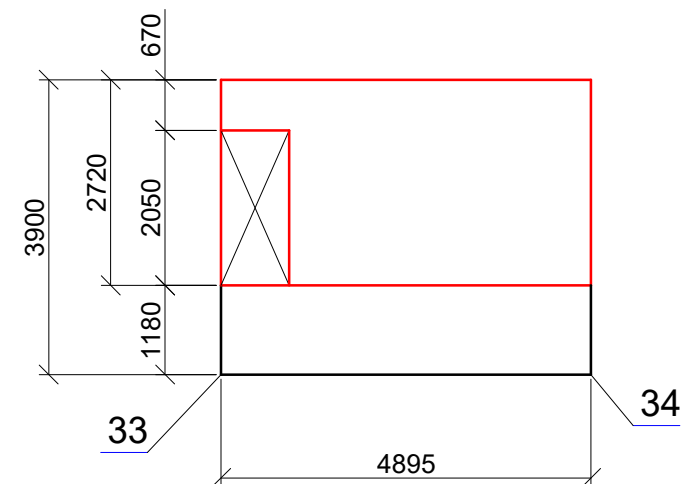


Розгортка 6

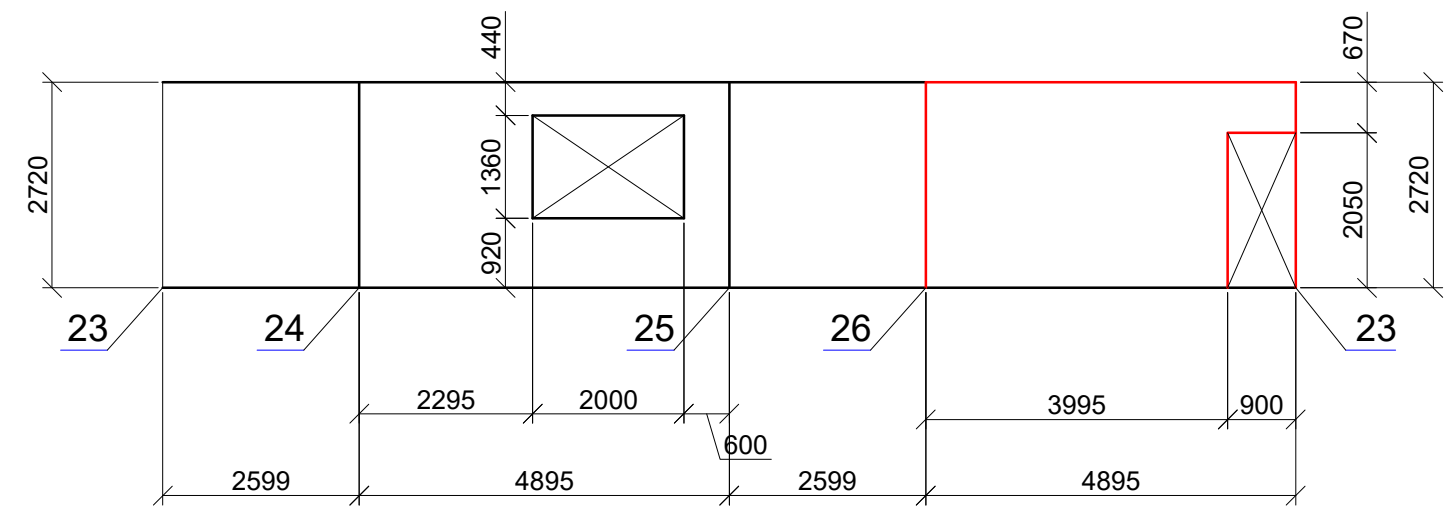

Розгортка 9

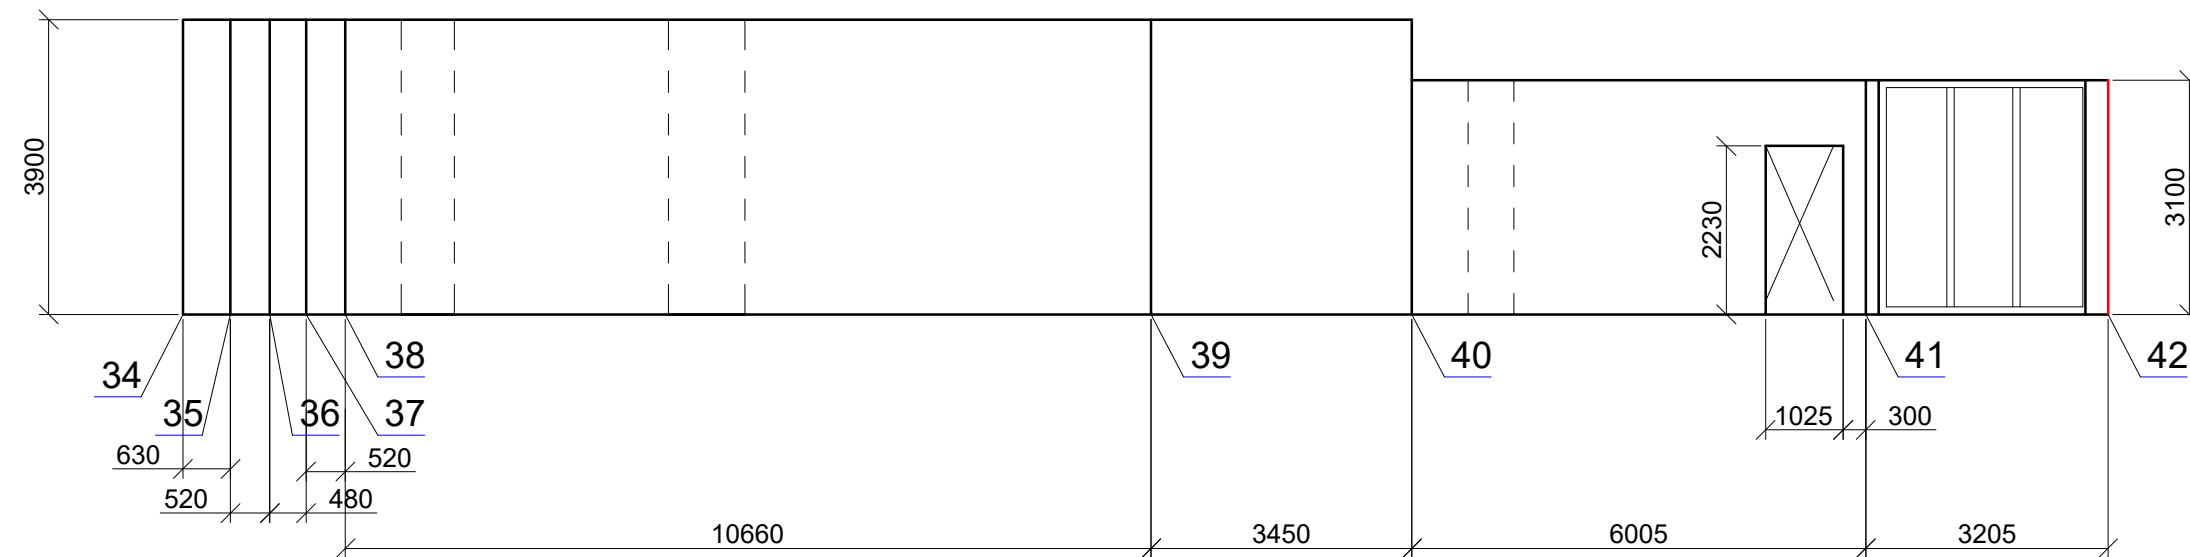

Розгортка 10

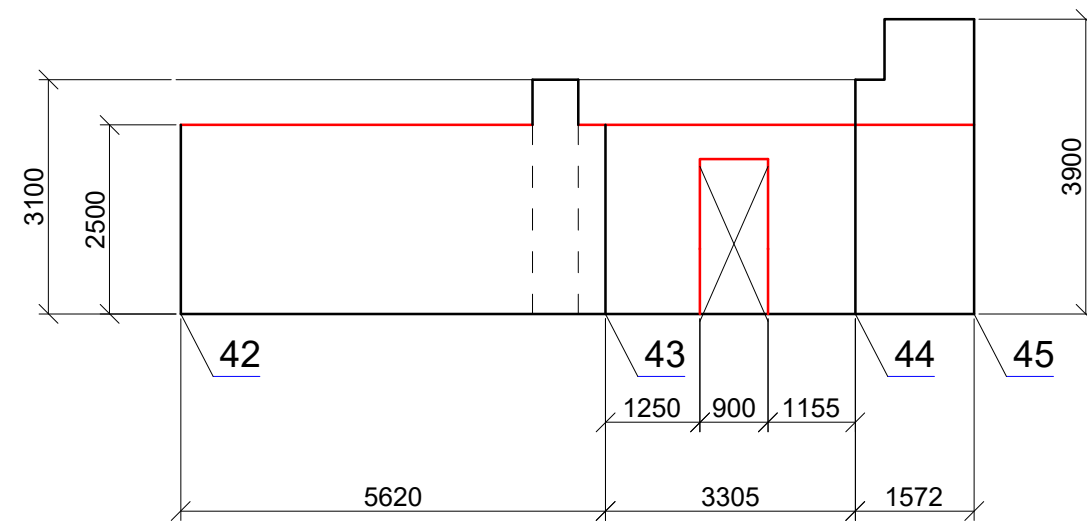

Розгортка 11

