
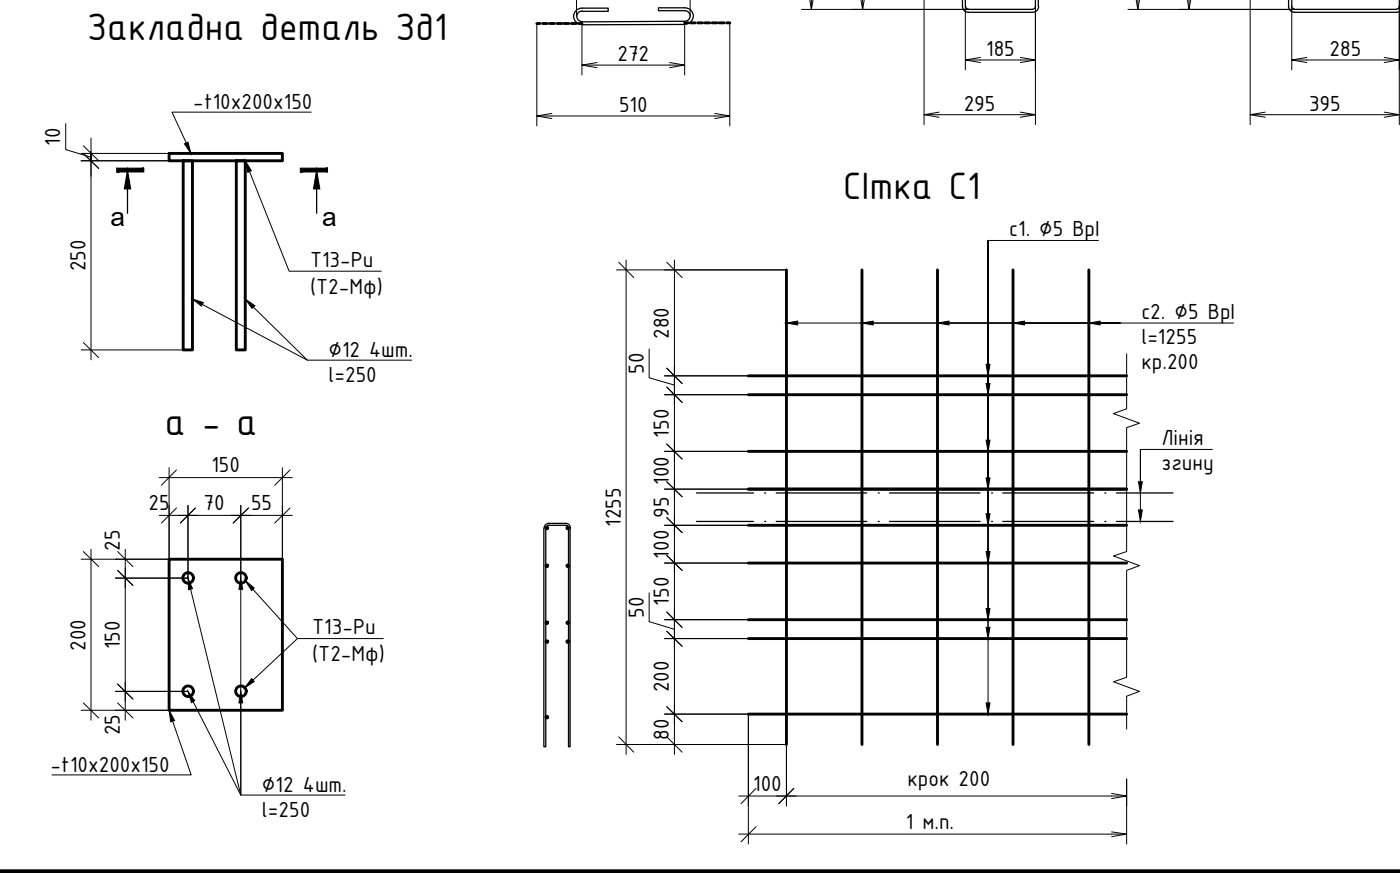
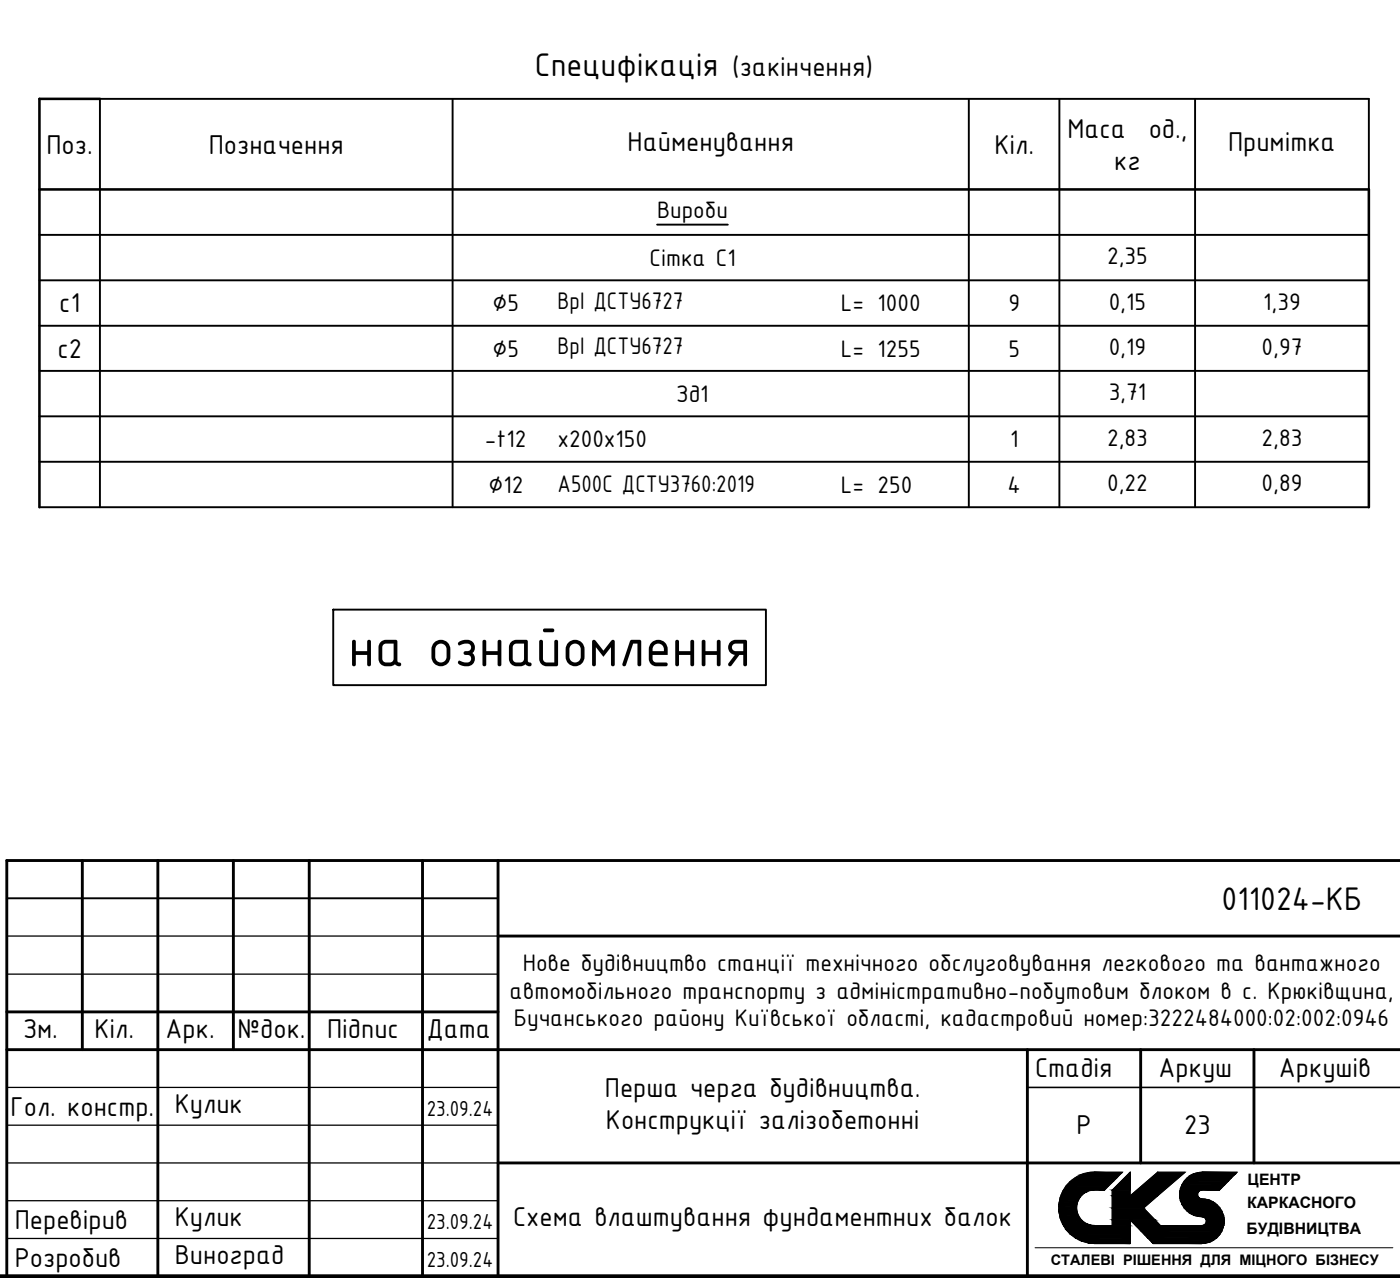
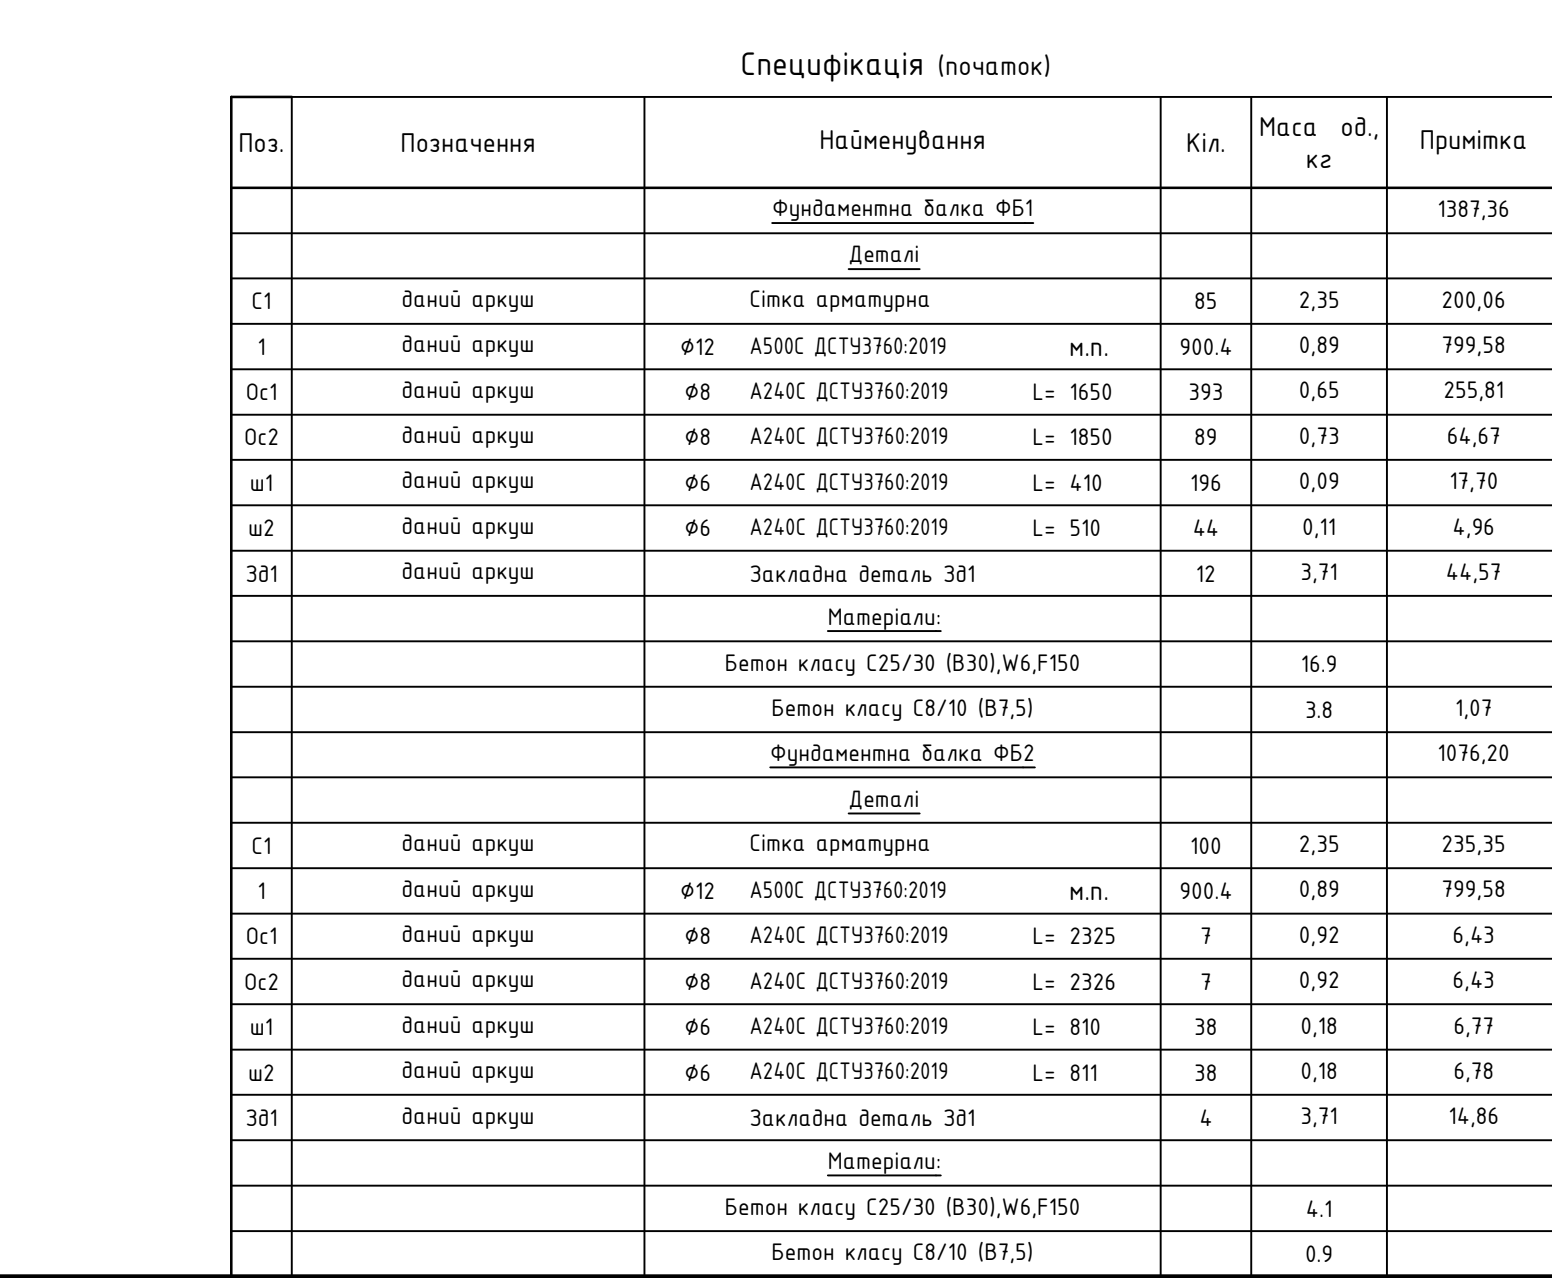
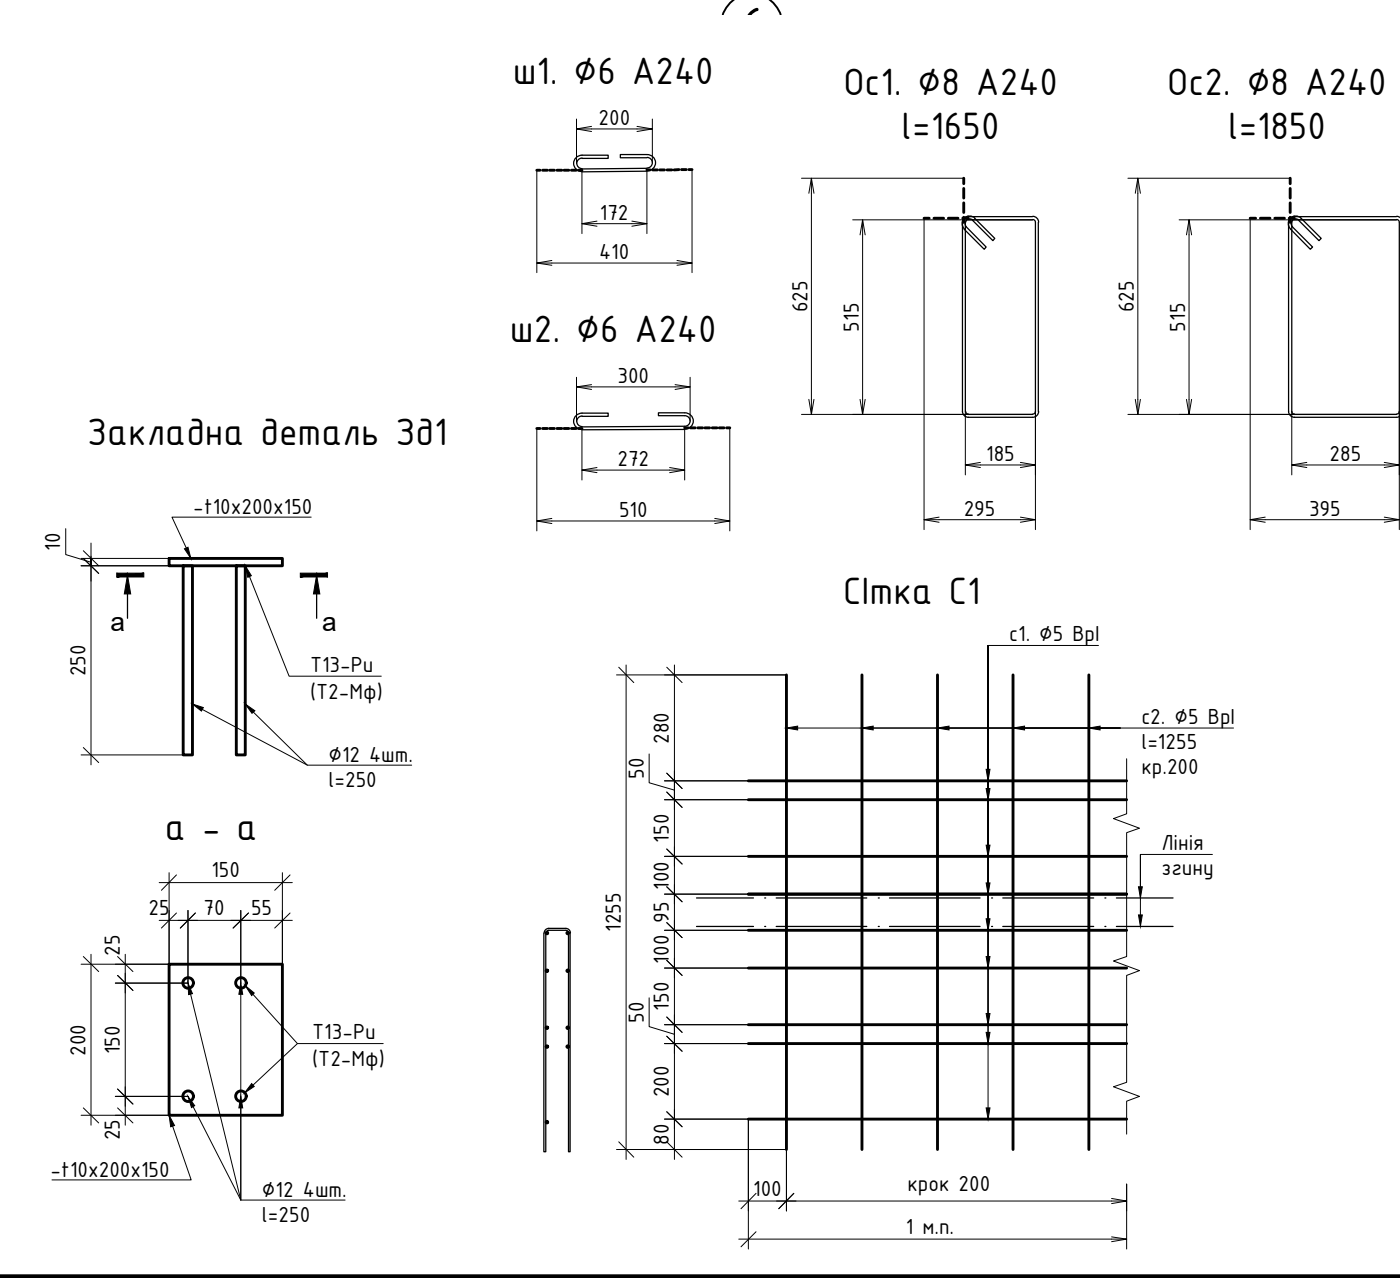
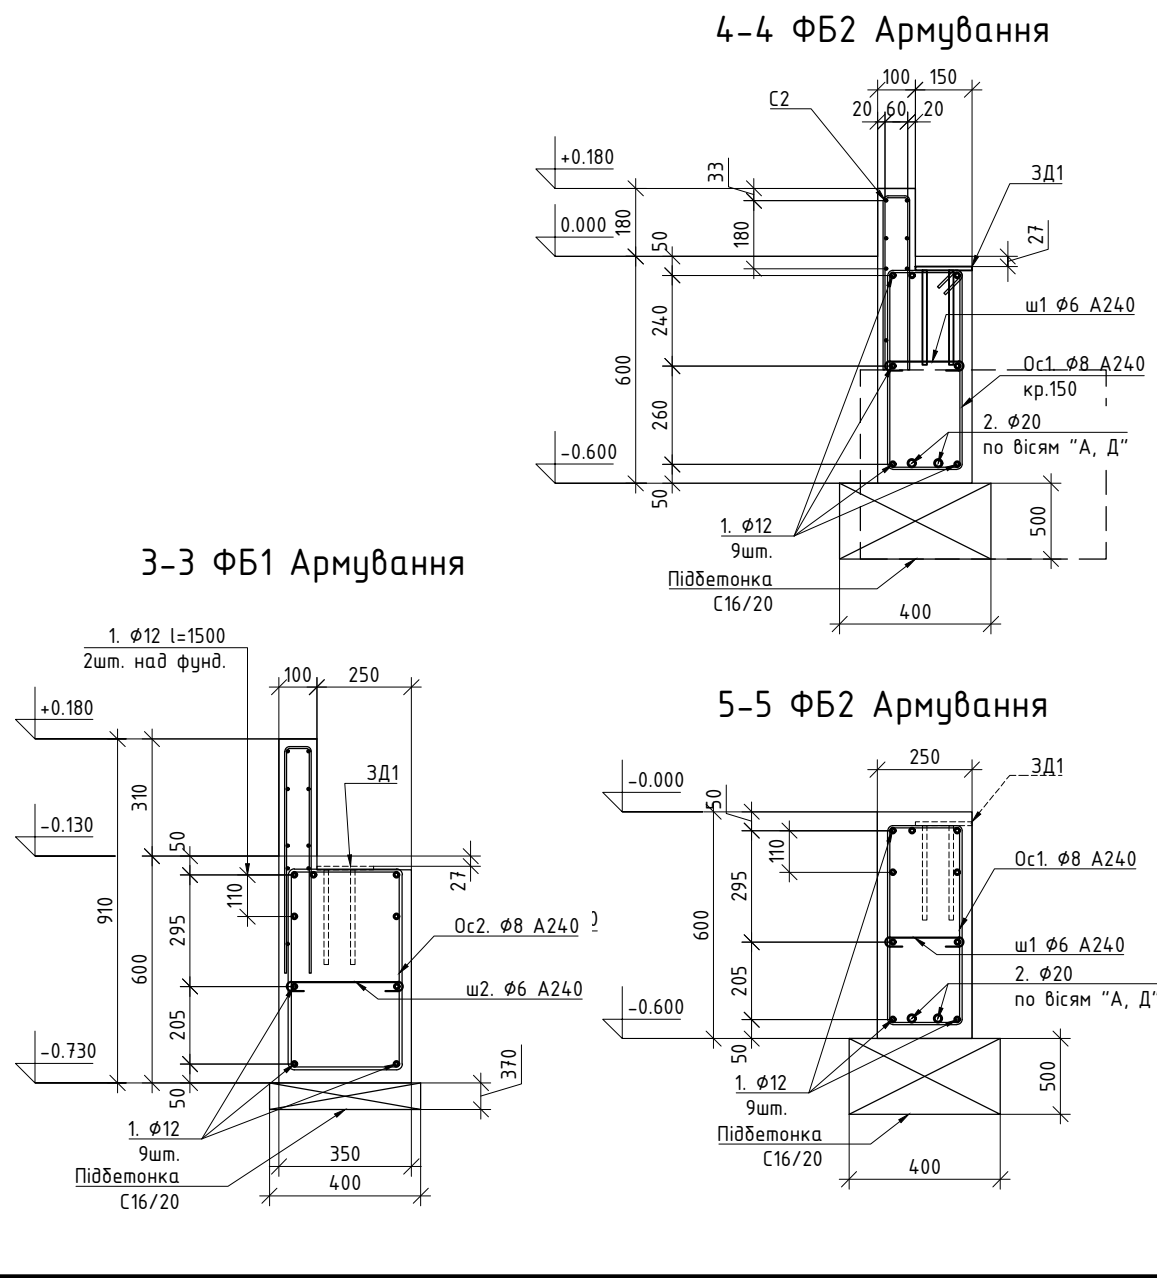
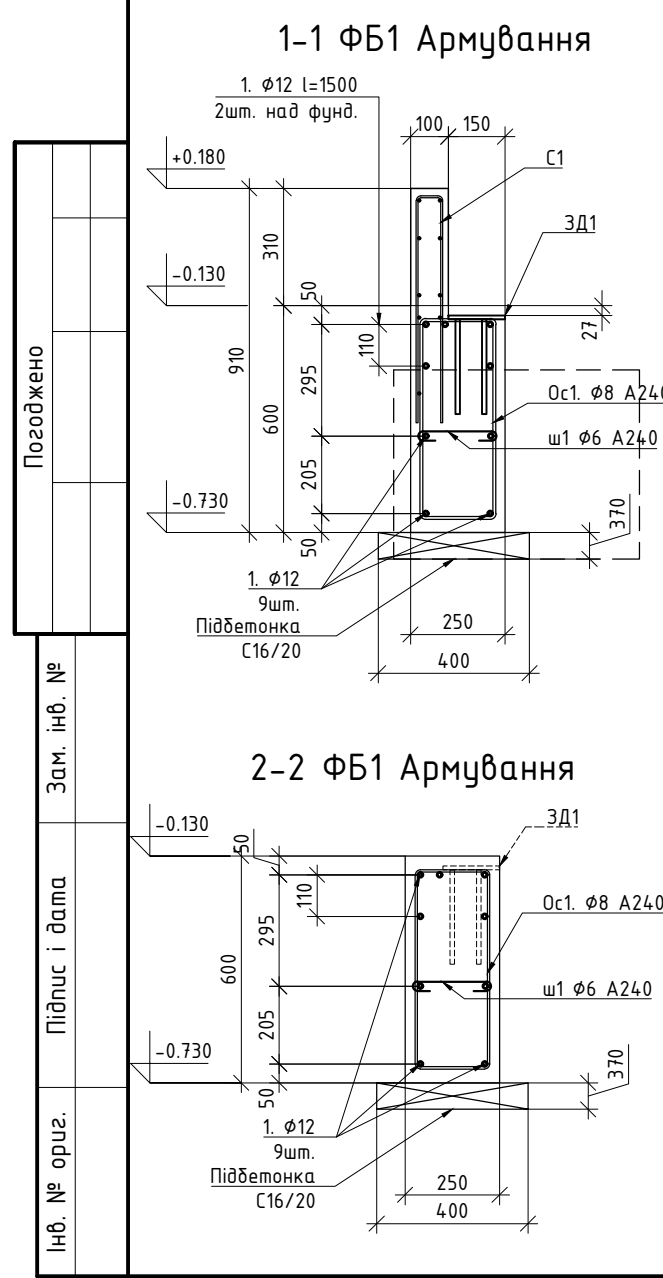


Погоджено	
Інв. № орг.	Зам. №Б. №
Підпис і дата	

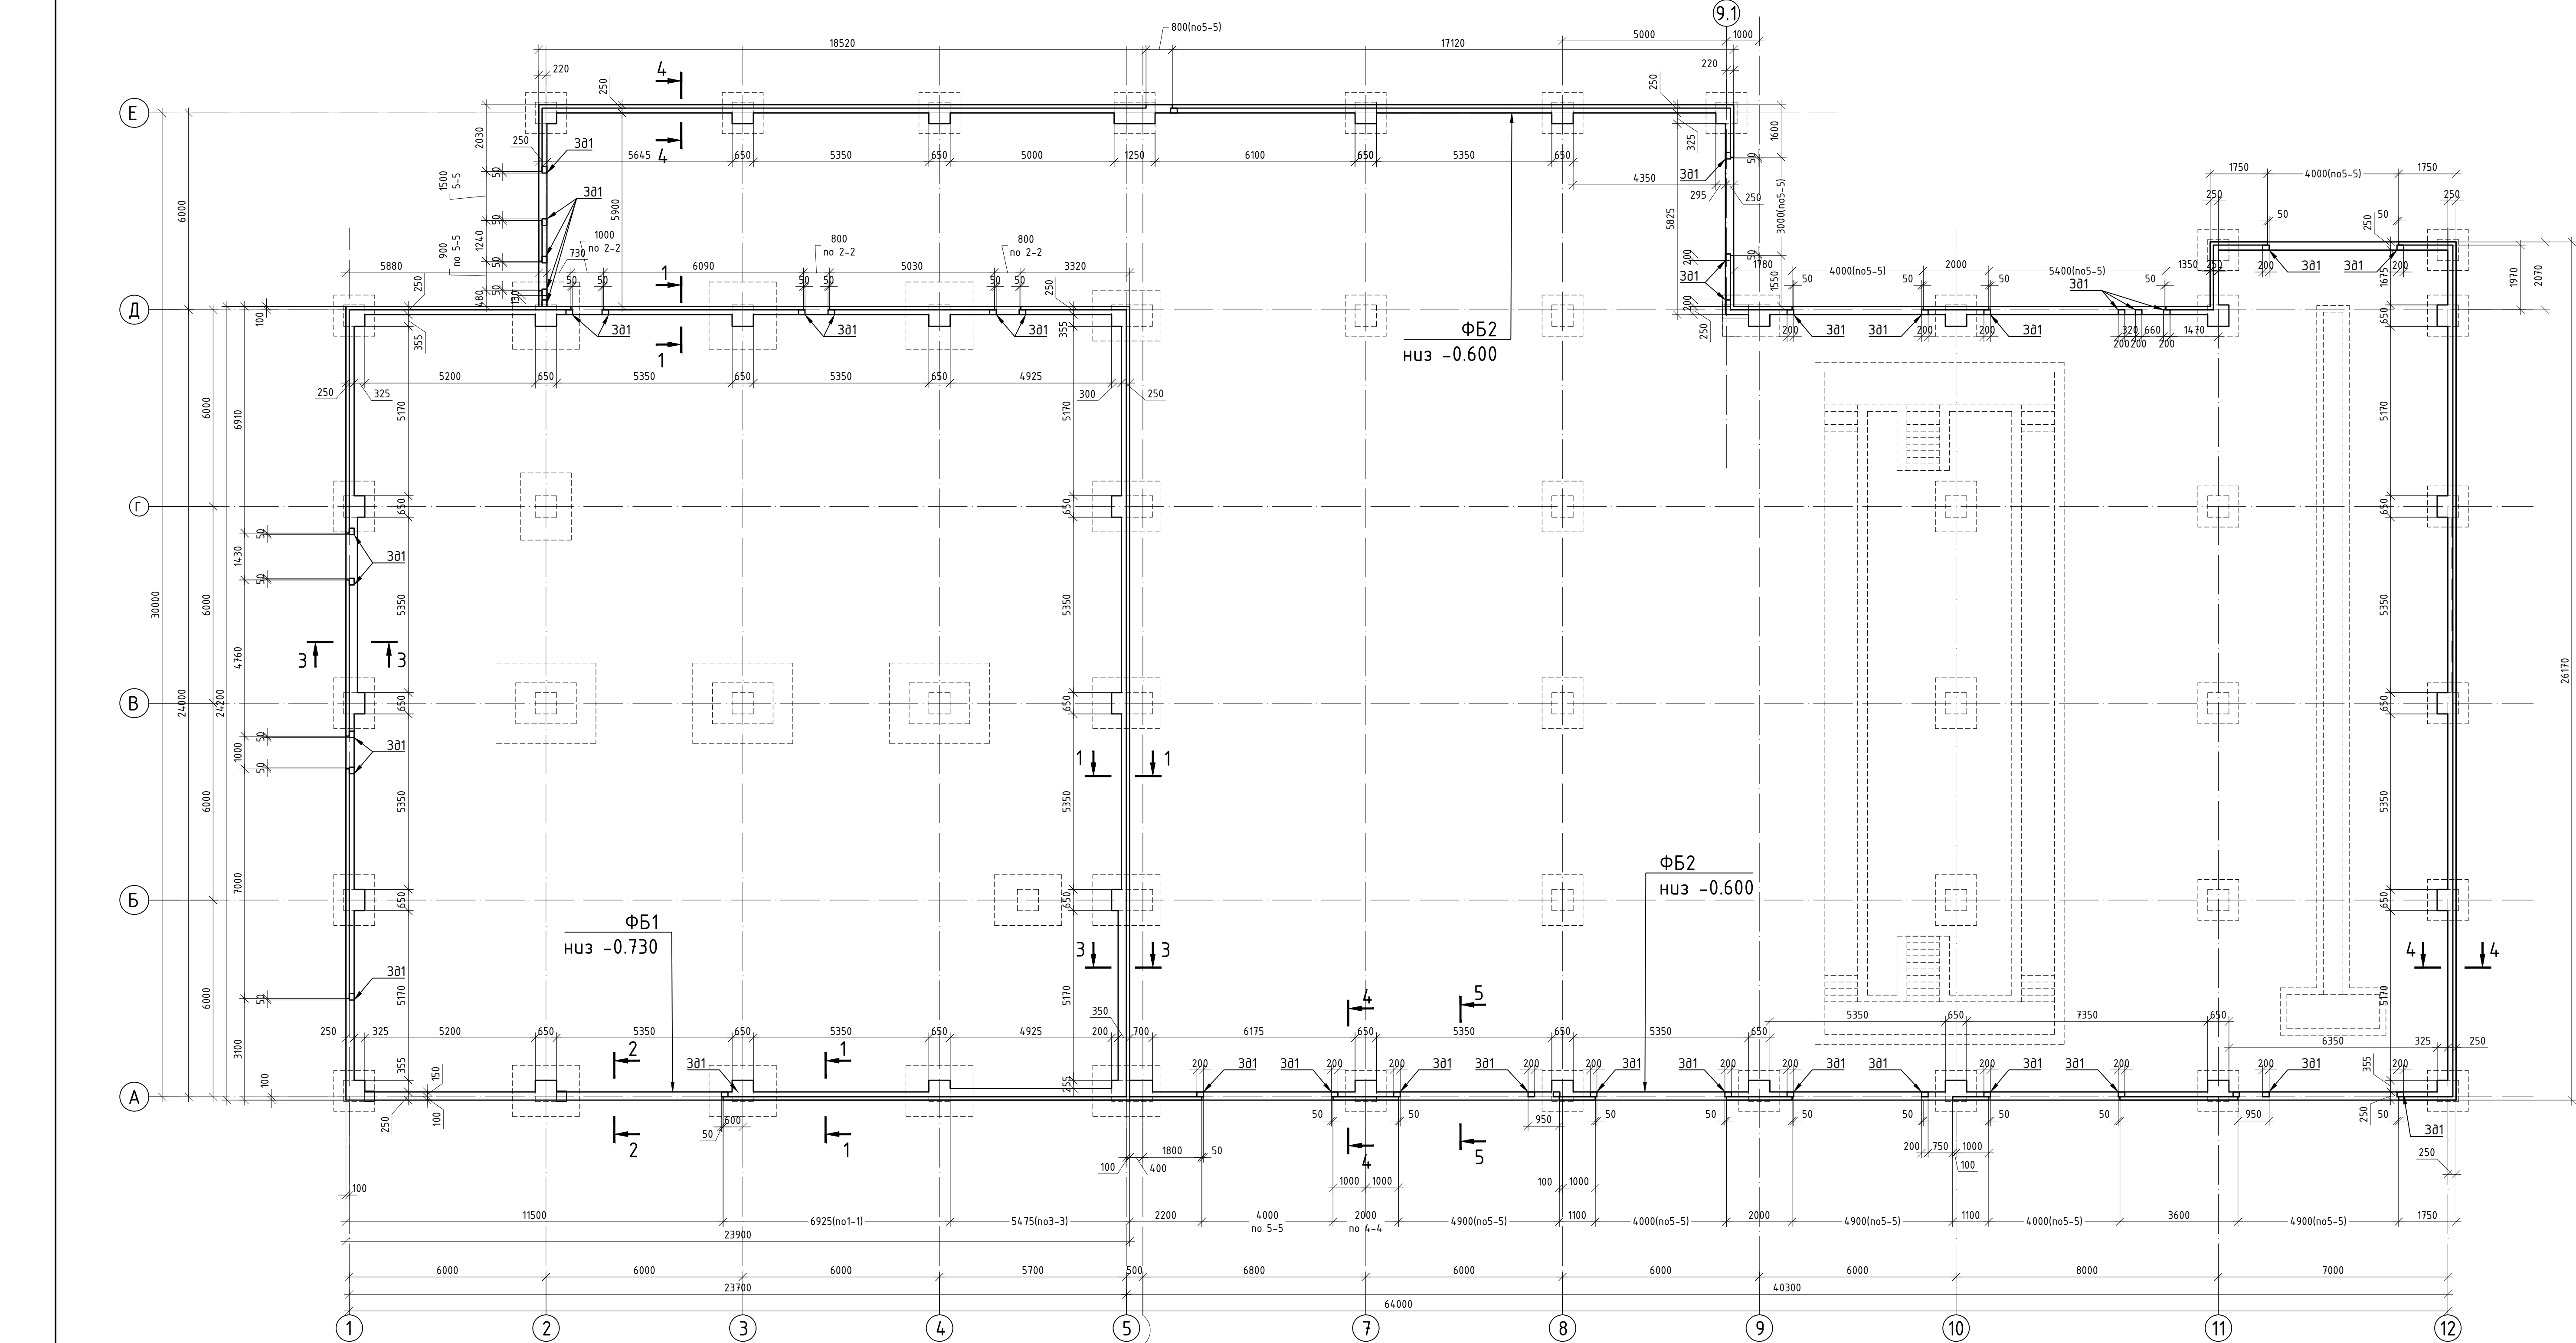

Специфікація (початок)					
Поз.	Позначення	Найменування	Кіл.	Маса од., кг	Примітка
		Фундаментна балка ФБ1			1387,36
Деталі					
C1	даній аркуш	Сітка арматурна	85	2,35	200,06
1	даній аркуш	Ø12 А500С ДСТУ3760:2019	м.п.	900,4	0,89 799,58
Ос1	даній аркуш	Ø8 А240С ДСТУ3760:2019 L= 1650	393	0,65	255,81
Ос2	даній аркуш	Ø8 А240С ДСТУ3760:2019 L= 1850	89	0,73	64,67
ш1	даній аркуш	Ø6 А240С ДСТУ3760:2019 L= 410	196	0,09	17,70
ш2	даній аркуш	Ø6 А240С ДСТУ3760:2019 L= 510	44	0,11	4,96
3Д1	даній аркуш	Закладна деталь 3Д1	12	3,71	44,57
Матеріали:					
		Бетон класу С25/30 (В30), W6, F150		16,9	
		Бетон класу С8/10 (В7,5)		3,8	1,07
		Фундаментна балка ФБ2			1076,20
Деталі					
C1	даній аркуш	Сітка арматурна	100	2,35	235,35
1	даній аркуш	Ø12 А500С ДСТУ3760:2019	м.п.	900,4	0,89 799,58
Ос1	даній аркуш	Ø8 А240С ДСТУ3760:2019 L= 2325	7	0,92	6,43
Ос2	даній аркуш	Ø8 А240С ДСТУ3760:2019 L= 2326	7	0,92	6,43
ш1	даній аркуш	Ø6 А240С ДСТУ3760:2019 L= 810	38	0,18	6,77
ш2	даній аркуш	Ø6 А240С ДСТУ3760:2019 L= 811	38	0,18	6,78
3Д1	даній аркуш	Закладна деталь 3Д1	4	3,71	14,86
Матеріали:					
		Бетон класу С25/30 (В30), W6, F150		4,1	
		Бетон класу С8/10 (В7,5)		0,9	

Специфікація (закінчення)					
Поз.	Позначення	Найменування	Кіл.	Маса од., кг	Примітка
		Вироби			
		Сітка С1		2,35	
с1		Ø5 Вр1 ДСТУ6727 L= 1000	9	0,15	1,39
с2		Ø5 Вр1 ДСТУ6727 L= 1255	5	0,19	0,97
		3Д1		3,71	
		-112 x200x150	1	2,83	2,83
		Ø12 А500С ДСТУ3760:2019 L= 250	4	0,22	0,89

на ознайомлення

011024-КБ					
Нове будівництво станції технічного обслуговування легкового та вантажного автомобільного транспорту з адміністративно-побутовим блоком в с. Крижівщина, Бучанського району Київської області, кадастровий номер 3222484000:02:002:0946					
Зм.	Кіл.	Арк.	№ док.	Підпис	Дата
Гол. констр.	Кулик				23.09.24
Перевірив	Кулик				23.09.24
Розробив	Виноград				23.09.24
Перша черга будівництва. Конструкції залізобетонні				Сталія	Аркуш
Схема влаштування фундаментних балок				Р	23
				ЦЕНТР КАРКАСНОГО БУДІВНИЦТВА	
				СТАЛІЕ РІШЕННЯ ДЛЯ МІСЬКОГО БІЗНЕСУ	