


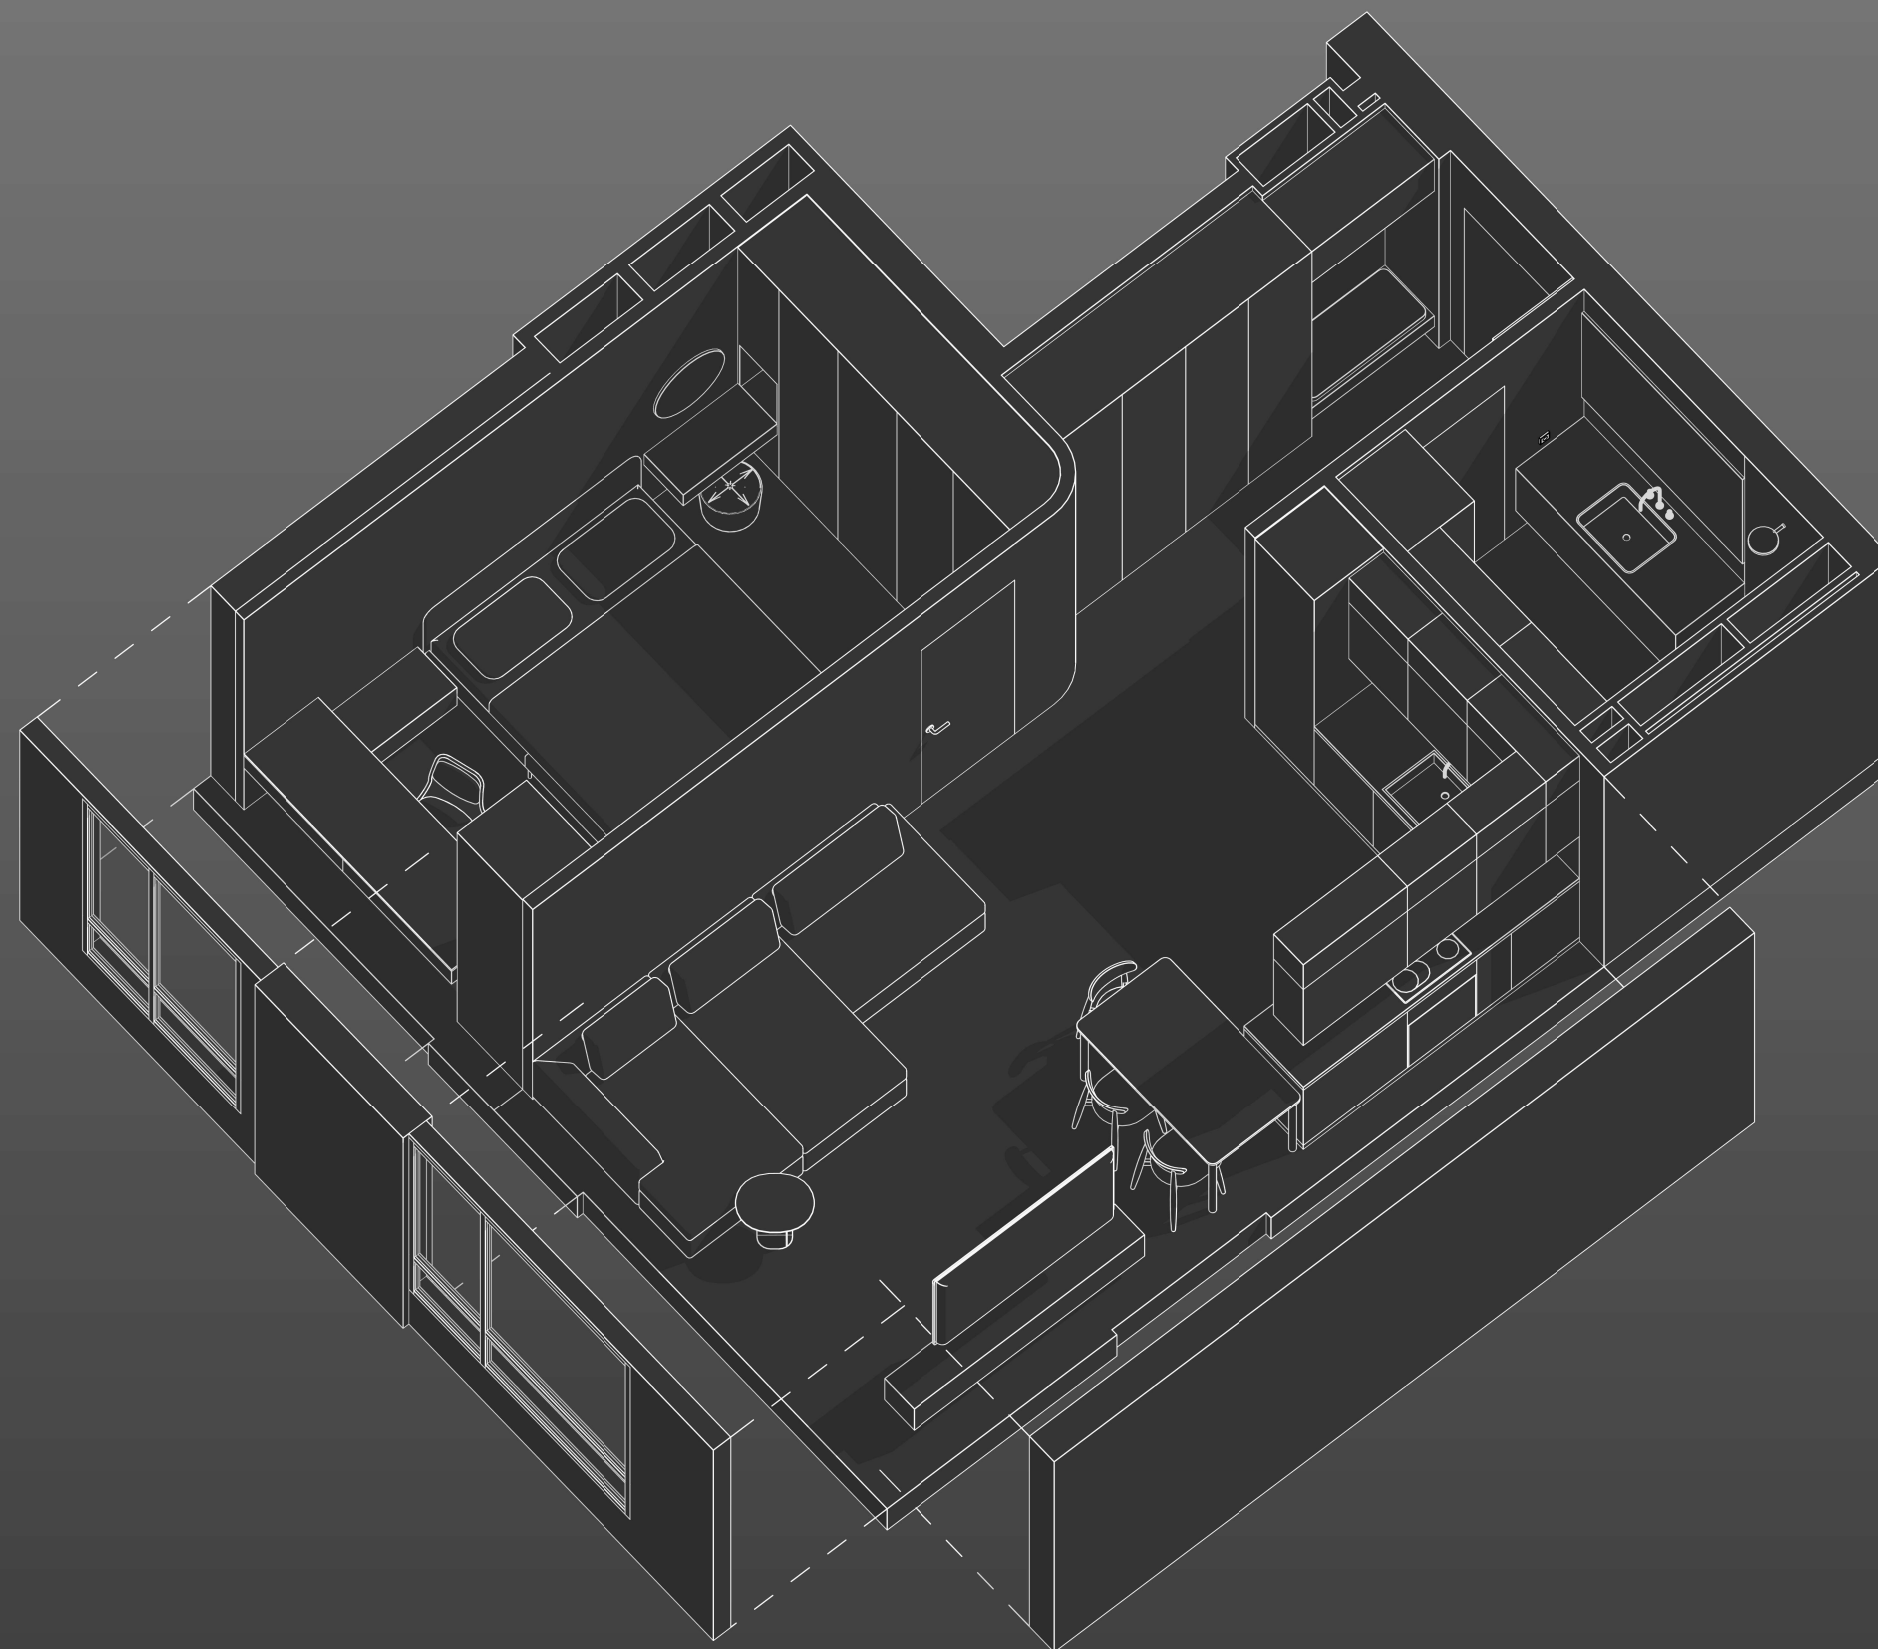


Дизайн-проект квартири
в ЖК Поетика м. Київ

ВІДОМІСТЬ КРЕСЛЕНЬ

A-01	ТИТУЛЬНИЙ ЛИСТ
A-02	ВІДОМІСТЬ КРЕСЛЕНЬ
A-03	ОБМІРНИЙ ПЛАН
A-04	ПЛАН ДЕМОНТАЖУ
A-05	СХЕМА ДЕМОНТАЖУ
A-06	ПЛАН МОНТАЖУ
A-07	СХЕМА МОНТАЖУ
A-08	ПЛАН ПІСЛЯ ПЕРЕПЛАНУВАННЯ
A-09	ПЛАН МЕБЛІВ
A-10	3D СХЕМА
A-11	3D СХЕМА
A-12	ПЛАН ЗАПОВНЕННЯ ДВЕРНИХ ПРОРІЗІВ
A-13	ПЛАН САНТЕХНІЧНИХ ВИВОДІВ
A-14	ПЛАН ПІДЛОГ
A-15	ПЛАН ОПАЛЕННЯ
A-16	ПЛАН СТЕЛЬ
A-17	ПЛАН ОЗДОБЛЮВАЛЬНИХ МАТЕРІАЛІВ СТІН
A-18	ПЛАН ВЕНТИЛЯЦІЇ ТА КОНДИЦІОНУВАННЯ
A-19	ПЛАН РОЗЕТОК ТА ЕЛЕКТРОВИВОДІВ
A-20	ПЛАН ГРУП СВІТЛА ТА ВИМИКАЧІВ
A-21	ПЛАН РОЗМІЩЕННЯ ОСВІТЛЮВАЛЬНИХ ПРИЛАДІВ
A-22	ПЛАН МАРКУВАННЯ КУТІВ ПРИМІЩЕНЬ
A-23	РОЗГОРТКИ
A-24	РОЗГОРТКИ
A-25	РОЗГОРТКИ
A-26	РОЗГОРТКИ

Назва проекту:	1 Apartment
Адреса проекту:	м. Київ, ЖК Поетика

ВІДОМІСТЬ КРЕСЛЕНЬ
A-02

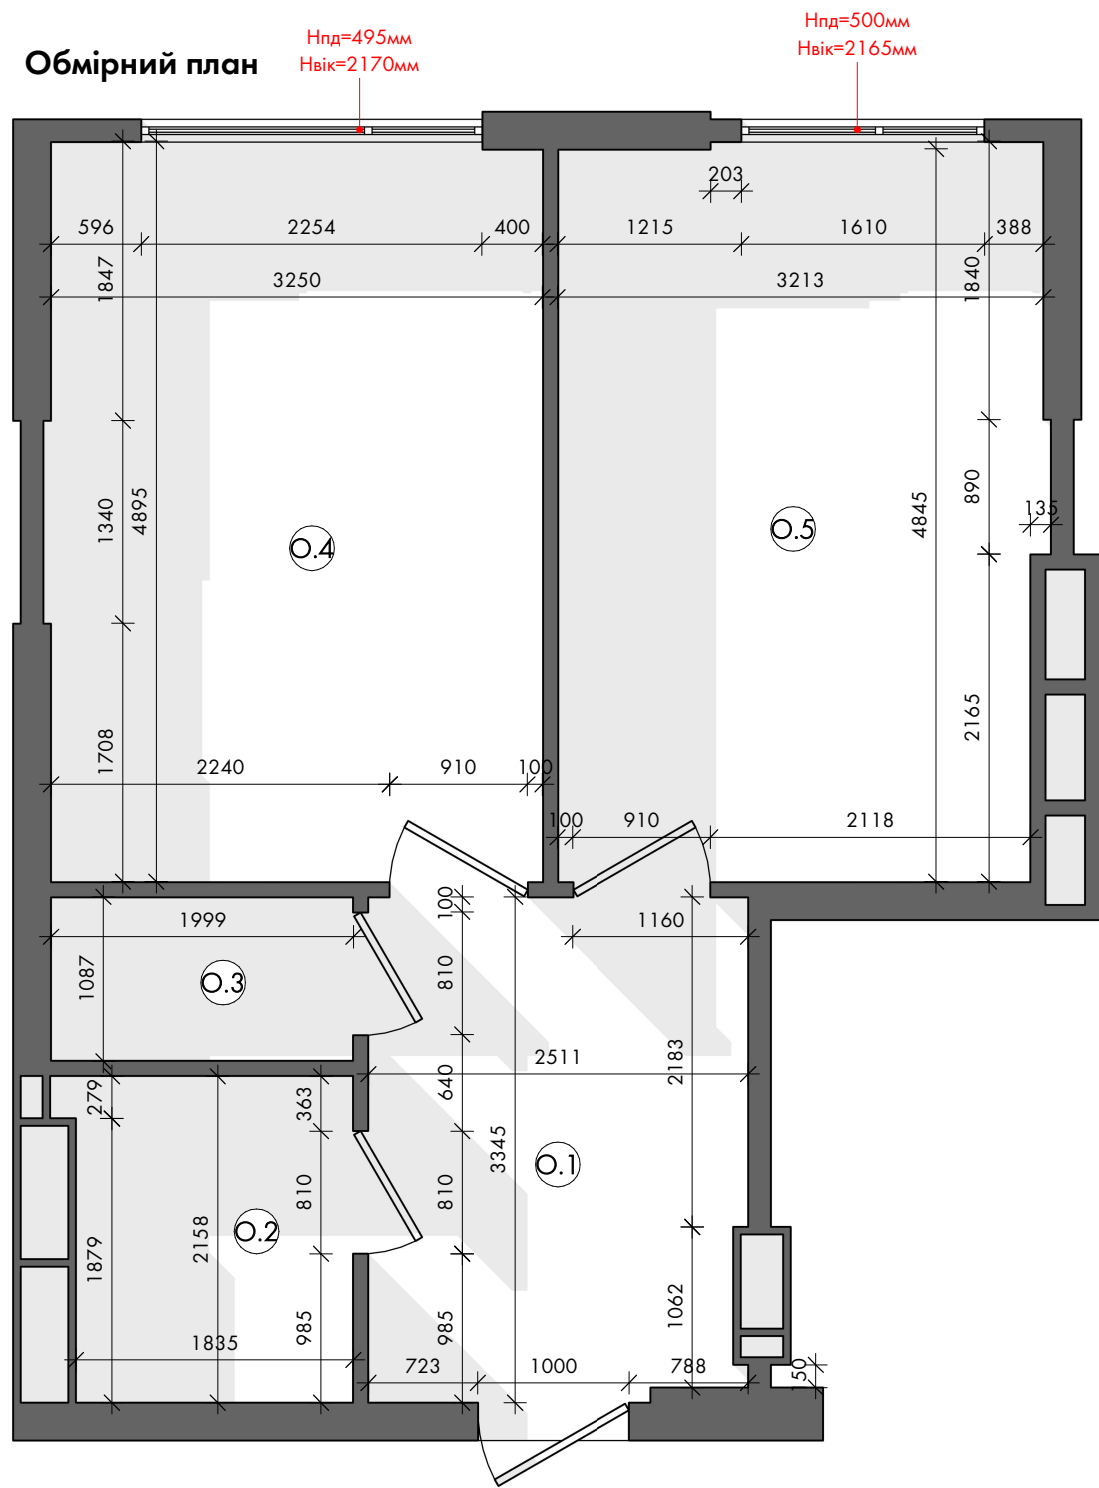

Специфікація приміщень (обміри)		
№	Приміщення	Площа
О.1	Передпокій	8,25 m ²
О.2	Санвузол	4,01 m ²
О.3	Гардеробна	2,17 m ²
О.4	Спальня	15,96 m ²
О.5	Кухня-вітальня	15,54 m ²
Загальна площа:		45,92 m ²


ПРИМІТКИ:

1. Всі розміри уточнити на місці.

Назва проекту:	1 Apartment
Адреса проекту:	м. Київ, ЖК Поетика

ОБМІРНИЙ ПЛАН
A-03

План демонтажних робіт

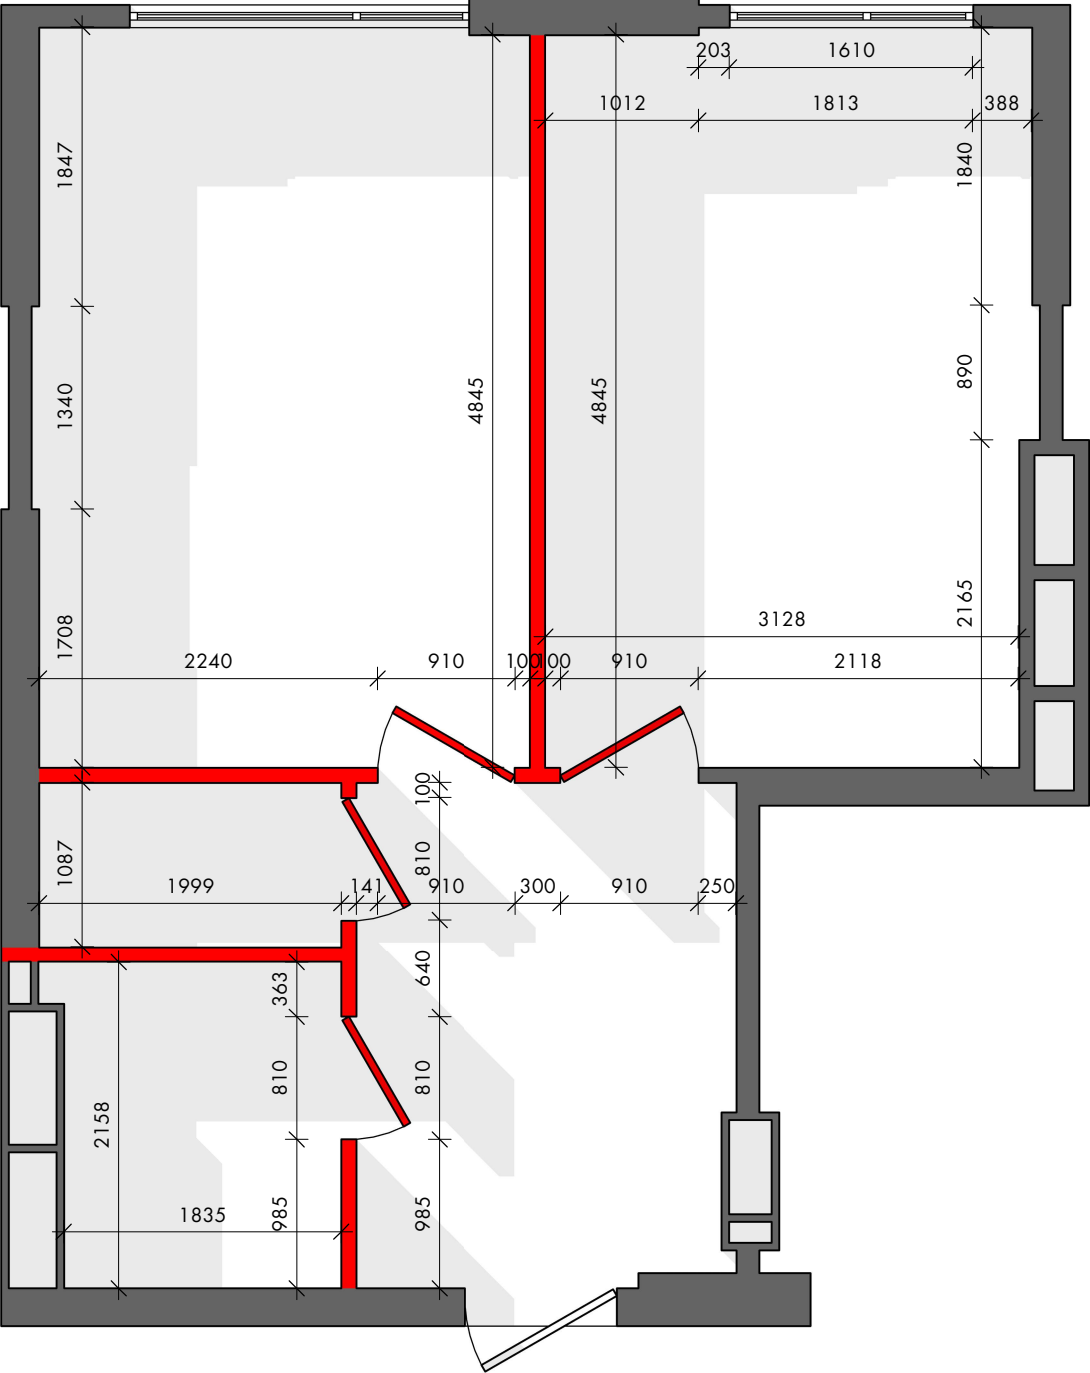


УМОВНІ ПОЗНАЧЕННЯ:
- демонтаж існуючих стін

ПРИМІТКИ:
1. Всі розміри уточнити на місці.

Назва проекту:	1 Apartment
Адреса проекту:	м. Київ, ЖК Поетика

ПЛАН ДЕМОНТАЖУ
A-04

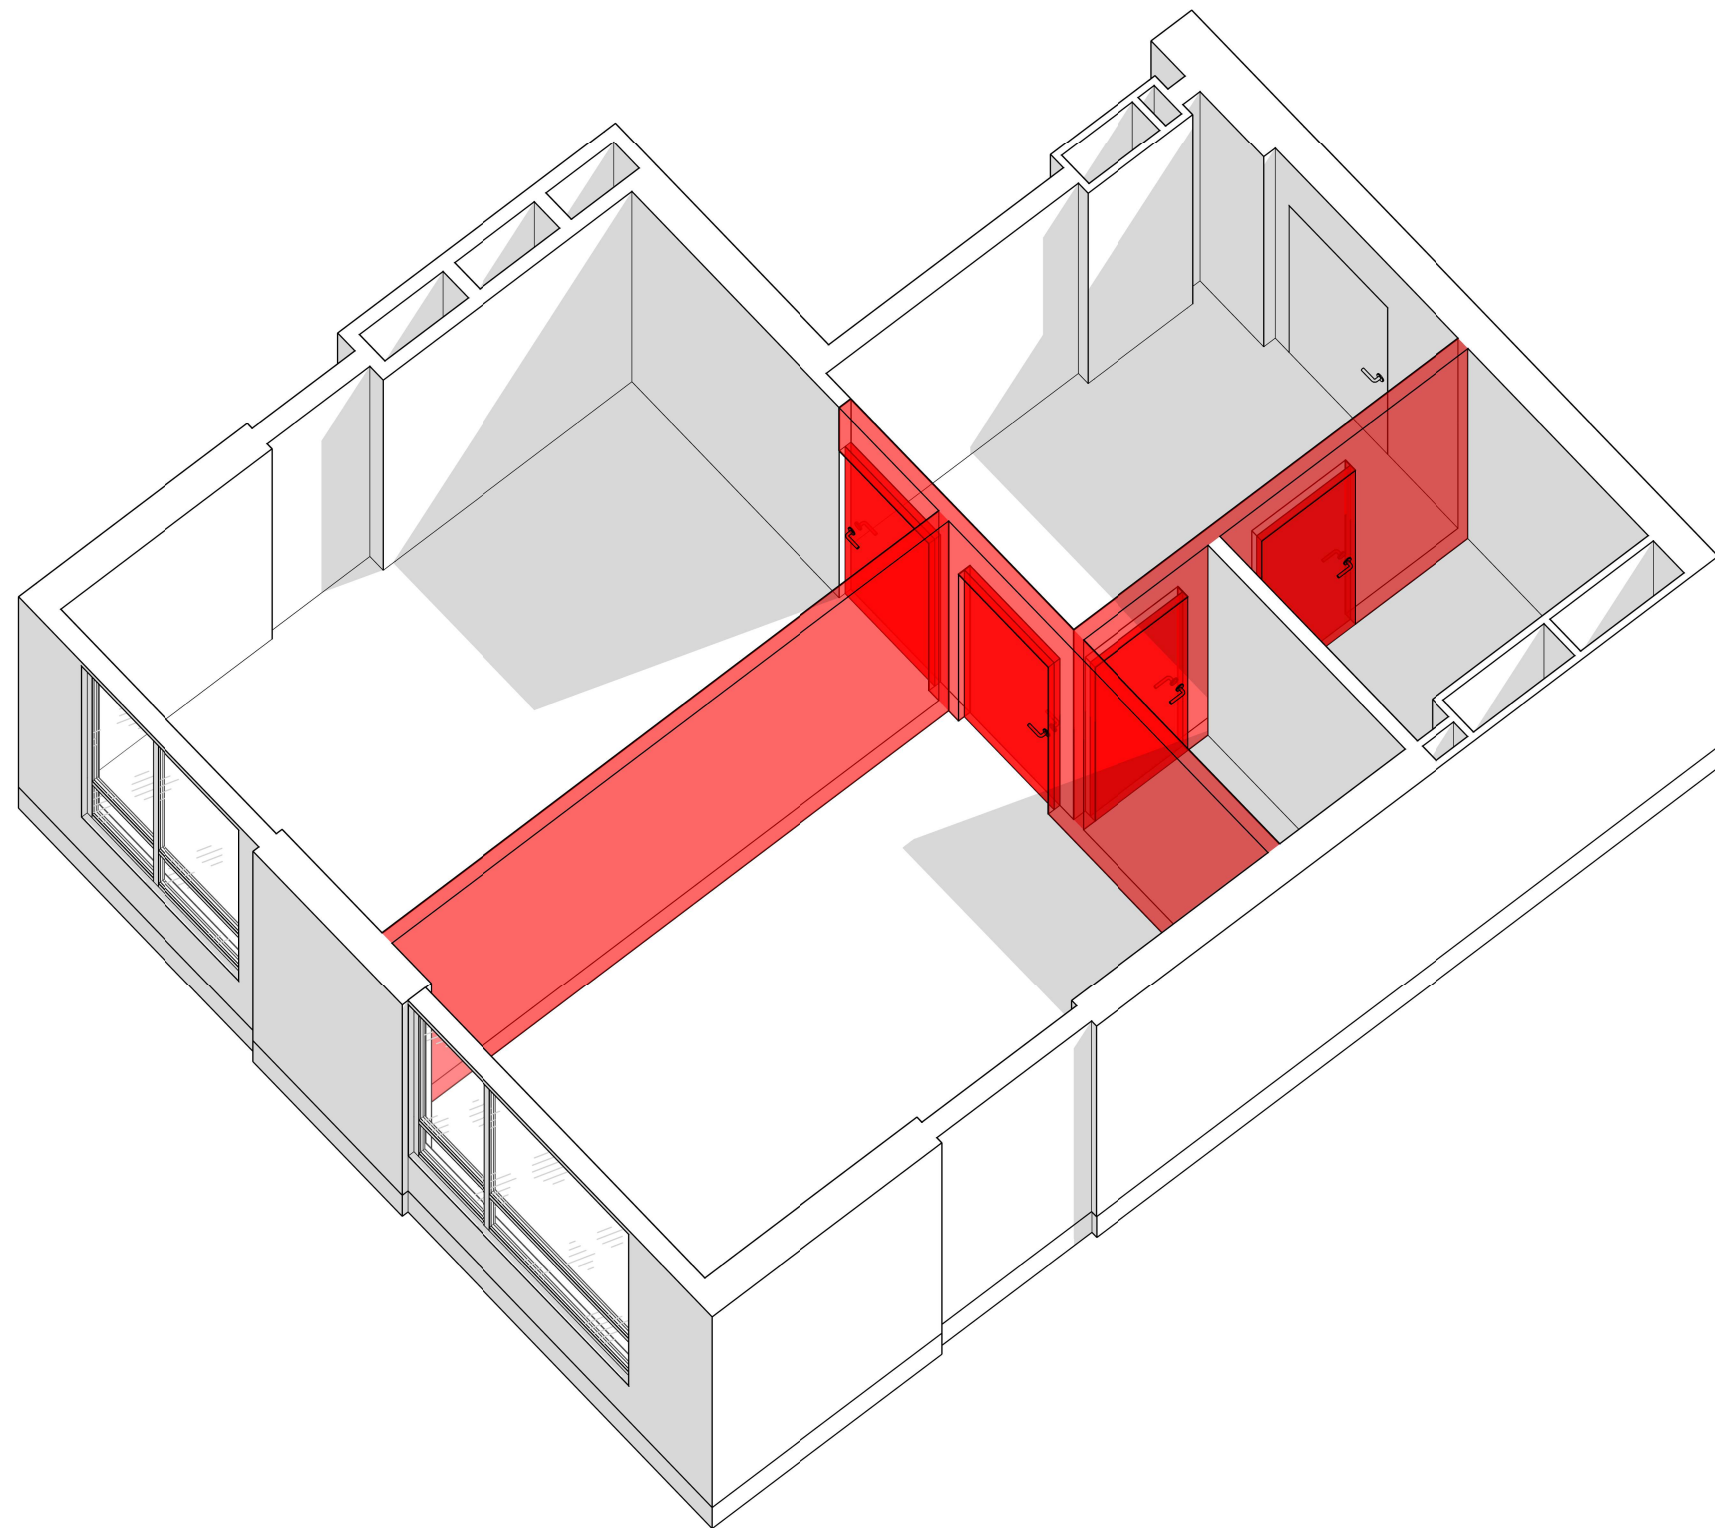

ПРИМІТКИ:

1. Дивитись лист разом з планом демонтажу.


Назва проекту: 1 Apartment

Адреса проекту: м. Київ, ЖК Поетика

СХЕМА ДЕМОНТАЖУ

A-05

План монтажних робіт

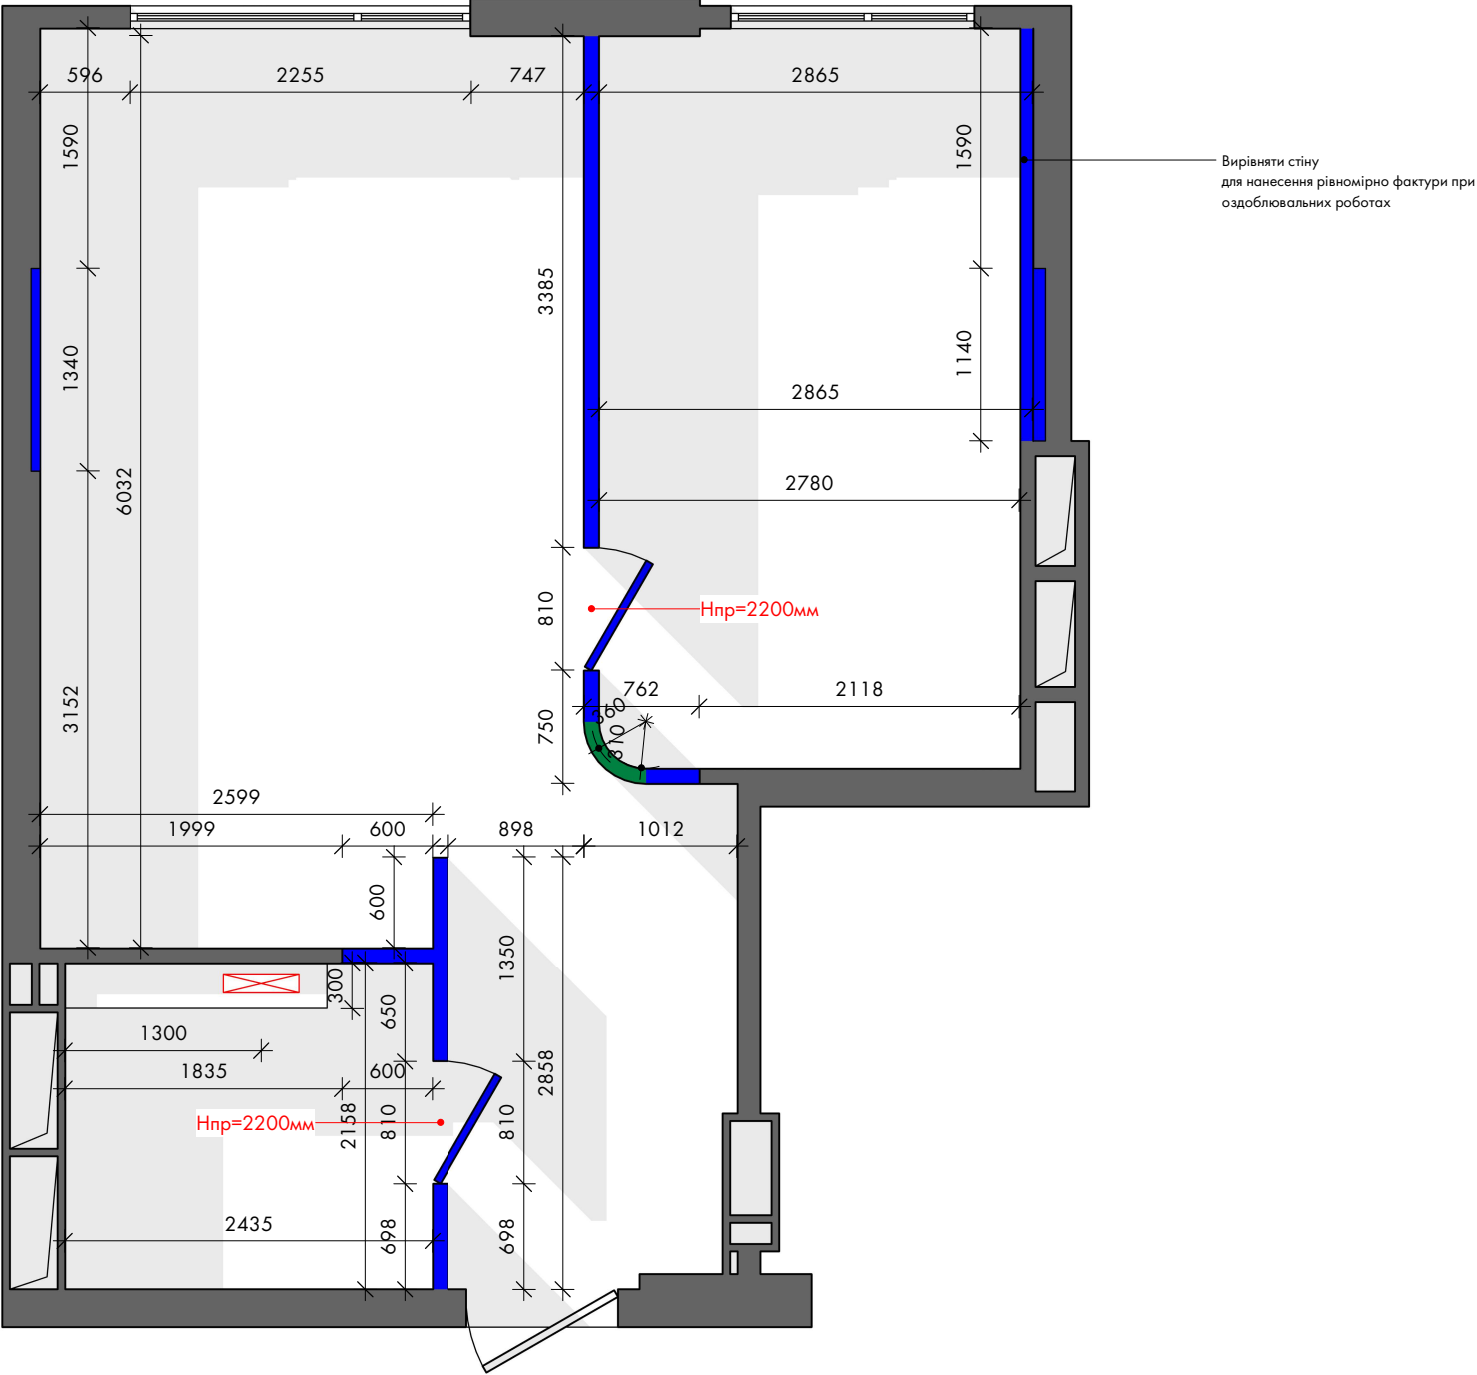


- УМОВНІ ПОЗНАЧЕННЯ:
- монтаж перегородок
 - монтаж ГКЛ / ГКЛВ перегородок
 - монтаж інсталяції під унітаз

- ПРИМІТКИ:
- Всі розміри уточнити на місці.
 - Висоти прорізів надані від чистового рівня підлоги.
 - На плані вказані монтажні прорізи.

Назва проекту:	1 Apartment
Адреса проекту:	м. Київ, ЖК Поетика

ПЛАН МОНТАЖУ
A-06

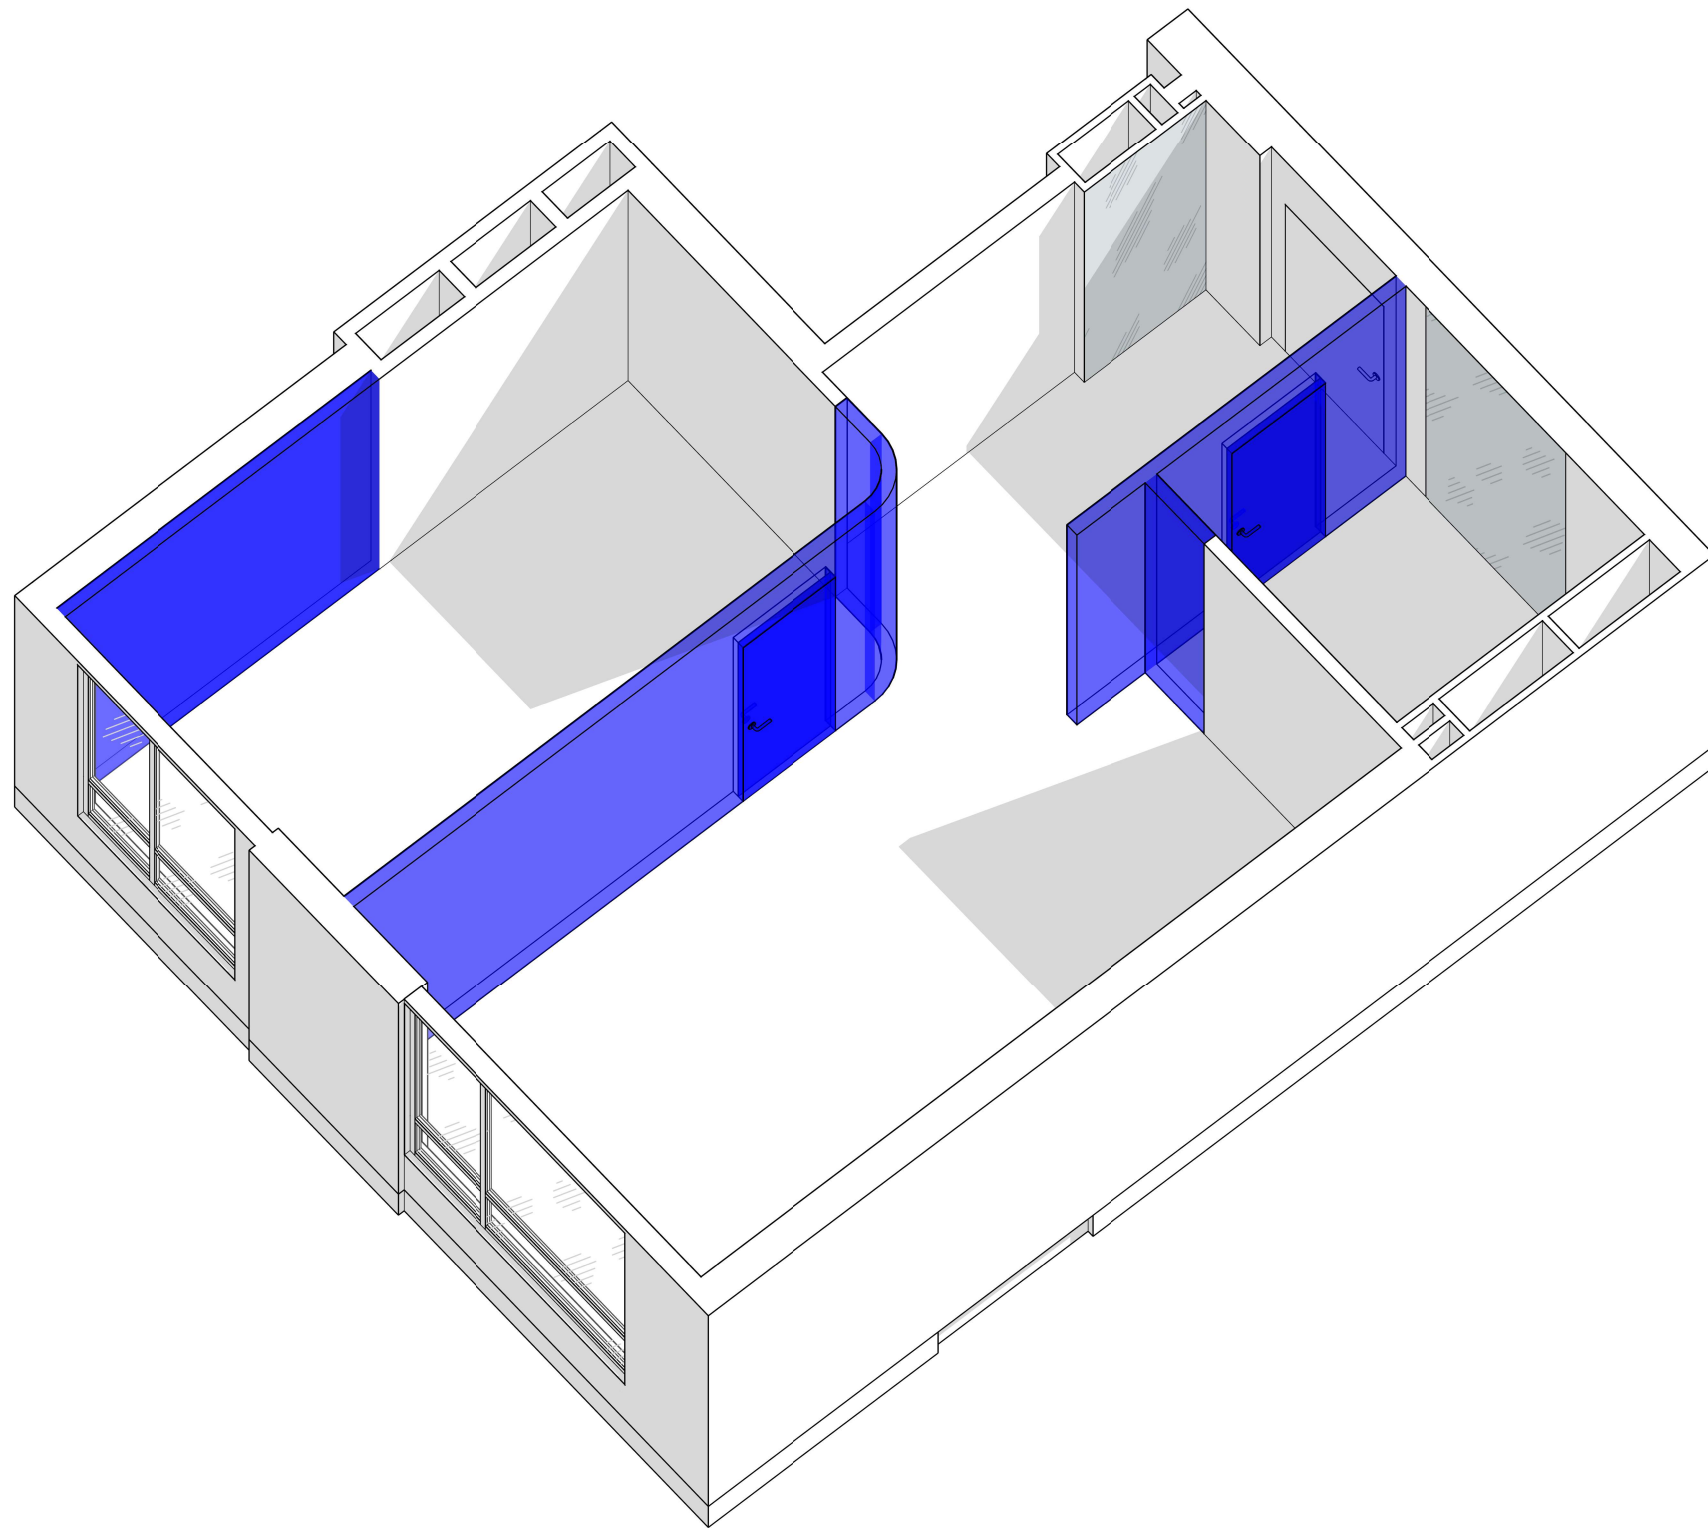


ПРИМІТКИ:

1. Дивитись лист разом з планом монтажу.

Назва проекту:	1 Apartment
Адреса проекту:	м. Київ, ЖК Поетика

СХЕМА МОНТАЖУ
A-07

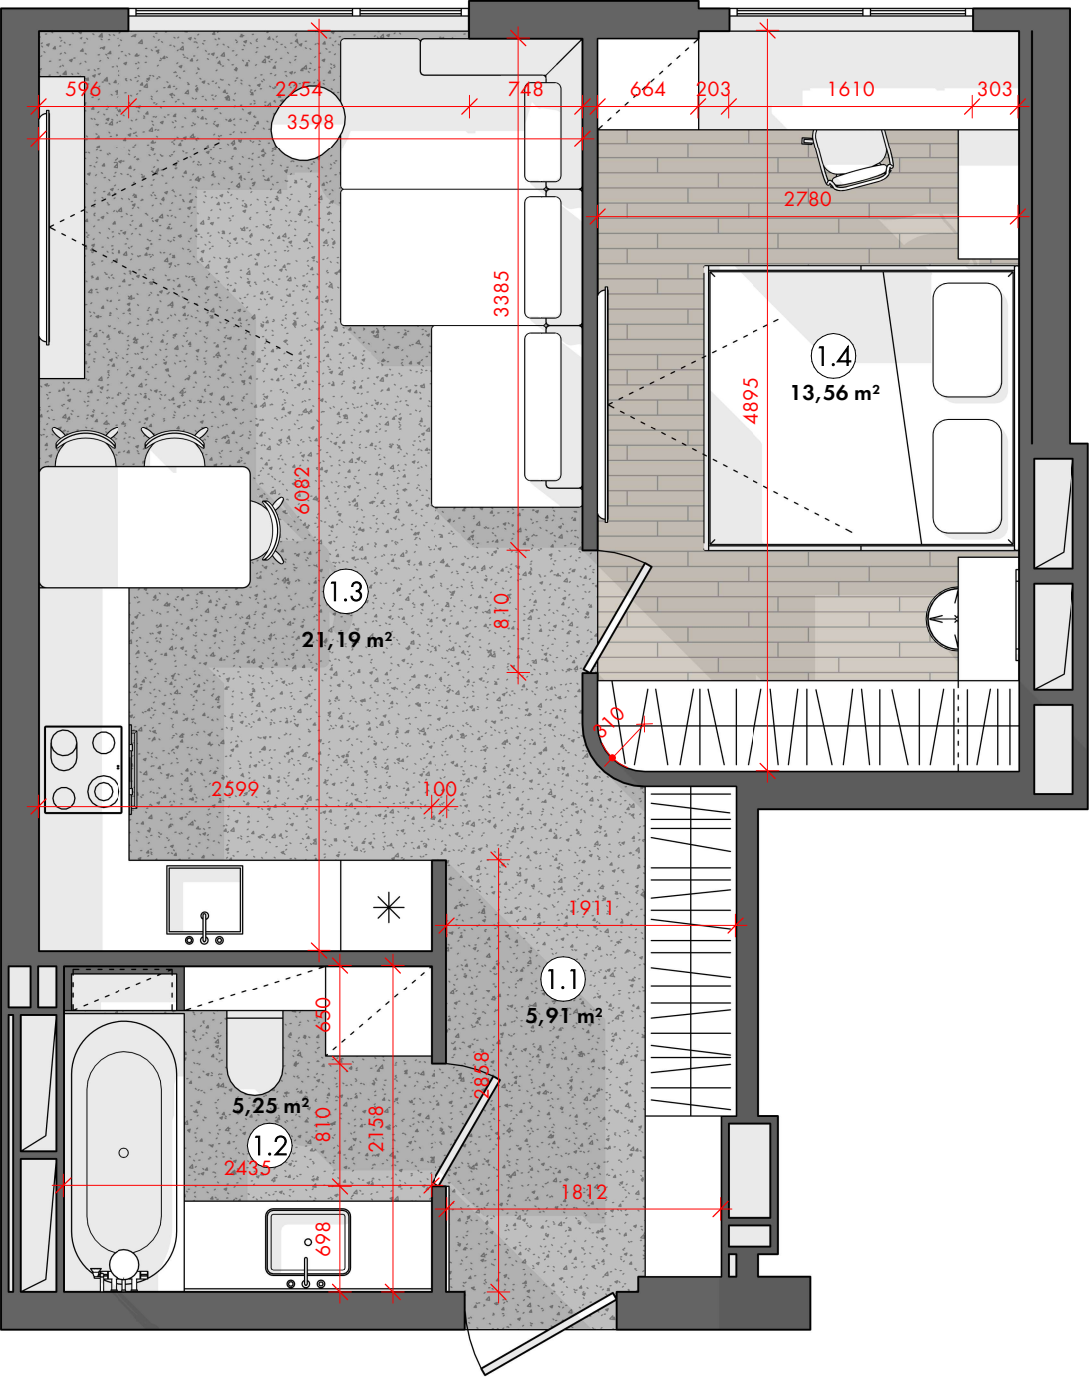


Специфікація приміщень		
№	Приміщення	Площа
1.1	Передпокій	5,91 m²
1.2	Санвузол	5,25 m²
1.3	Кухня-вітальня	21,19 m²
1.4	Спальня	13,56 m²
Загальна площа:		45,92 m²

ПРИМІТКИ:

- 1. Всі розміри уточнити на місці.
- 2. Висоти прорізів надані від чистового рівня підлоги.
- 3. На плані вказані монтажні прорізи.
- 4. На плані вказані розміри з урахуванням оздоблювальних матеріалів.

Назва проекту:	1 Apartment
Адреса проекту:	м. Київ, ЖК Поетика

ПЛАН ПІСЛЯ ПЕРЕПЛАНУВАННЯ
A-08

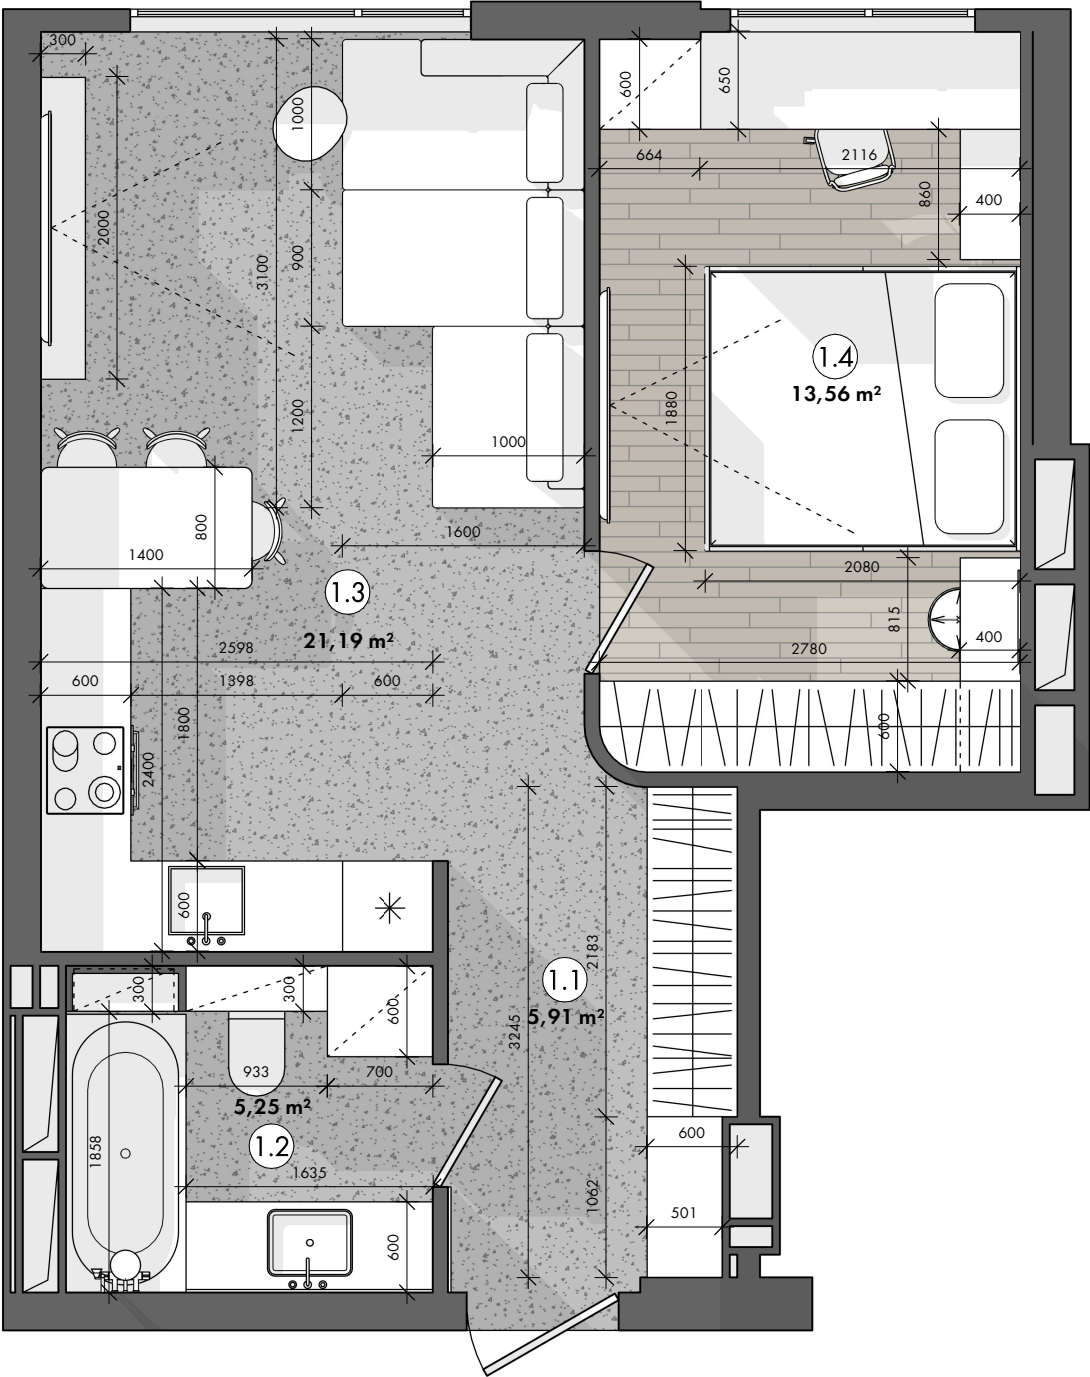


Специфікація приміщень		
№	Приміщення	Площа
1.1	Передпокій	5,91 m²
1.2	Санвузол	5,25 m²
1.3	Кухня-вітальня	21,19 m²
1.4	Спальня	13,56 m²
Загальна площа:		45,92 m²

ПРИМІТКИ:

1. Дивитись лист разом з кресленнями елементів на замовлення та візуалізаціями.
2. Розміри меблів на замовлення переміряти та відредогувати на місці перед виготовленням.


Назва проекту:	1 Apartment
Адреса проекту:	м. Київ, ЖК Поетика

ПЛАН МЕБЛІВ
A-09

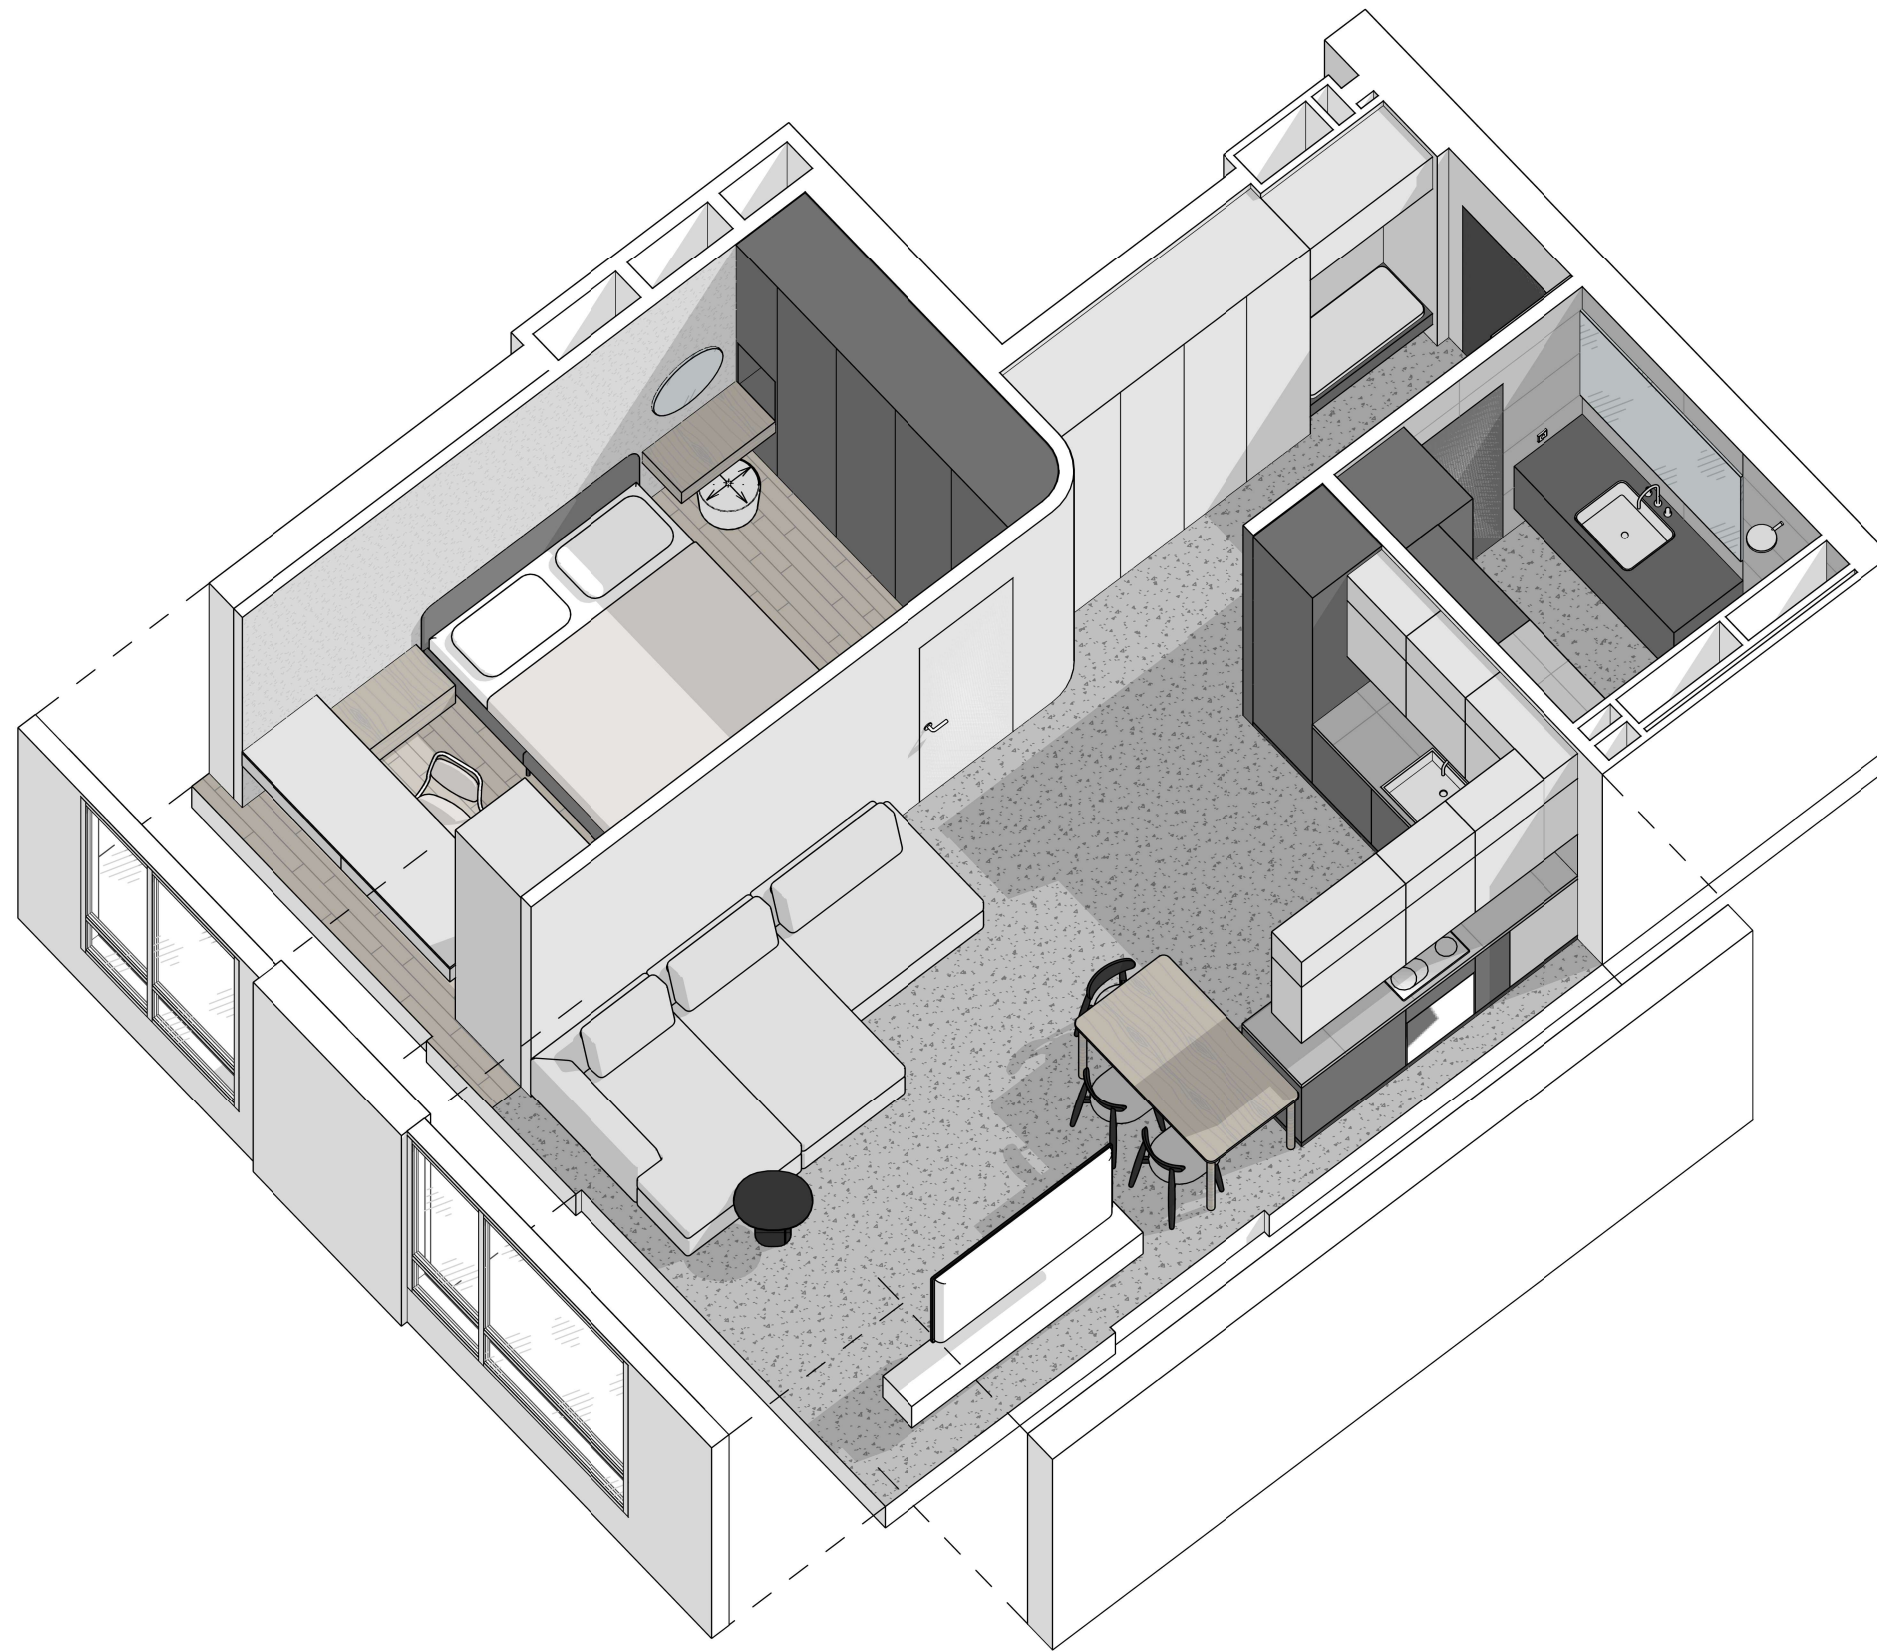

Назва проекту:	1 Apartment
Адреса проекту:	м. Київ, ЖК Поетика

3D СХЕМА
A-10

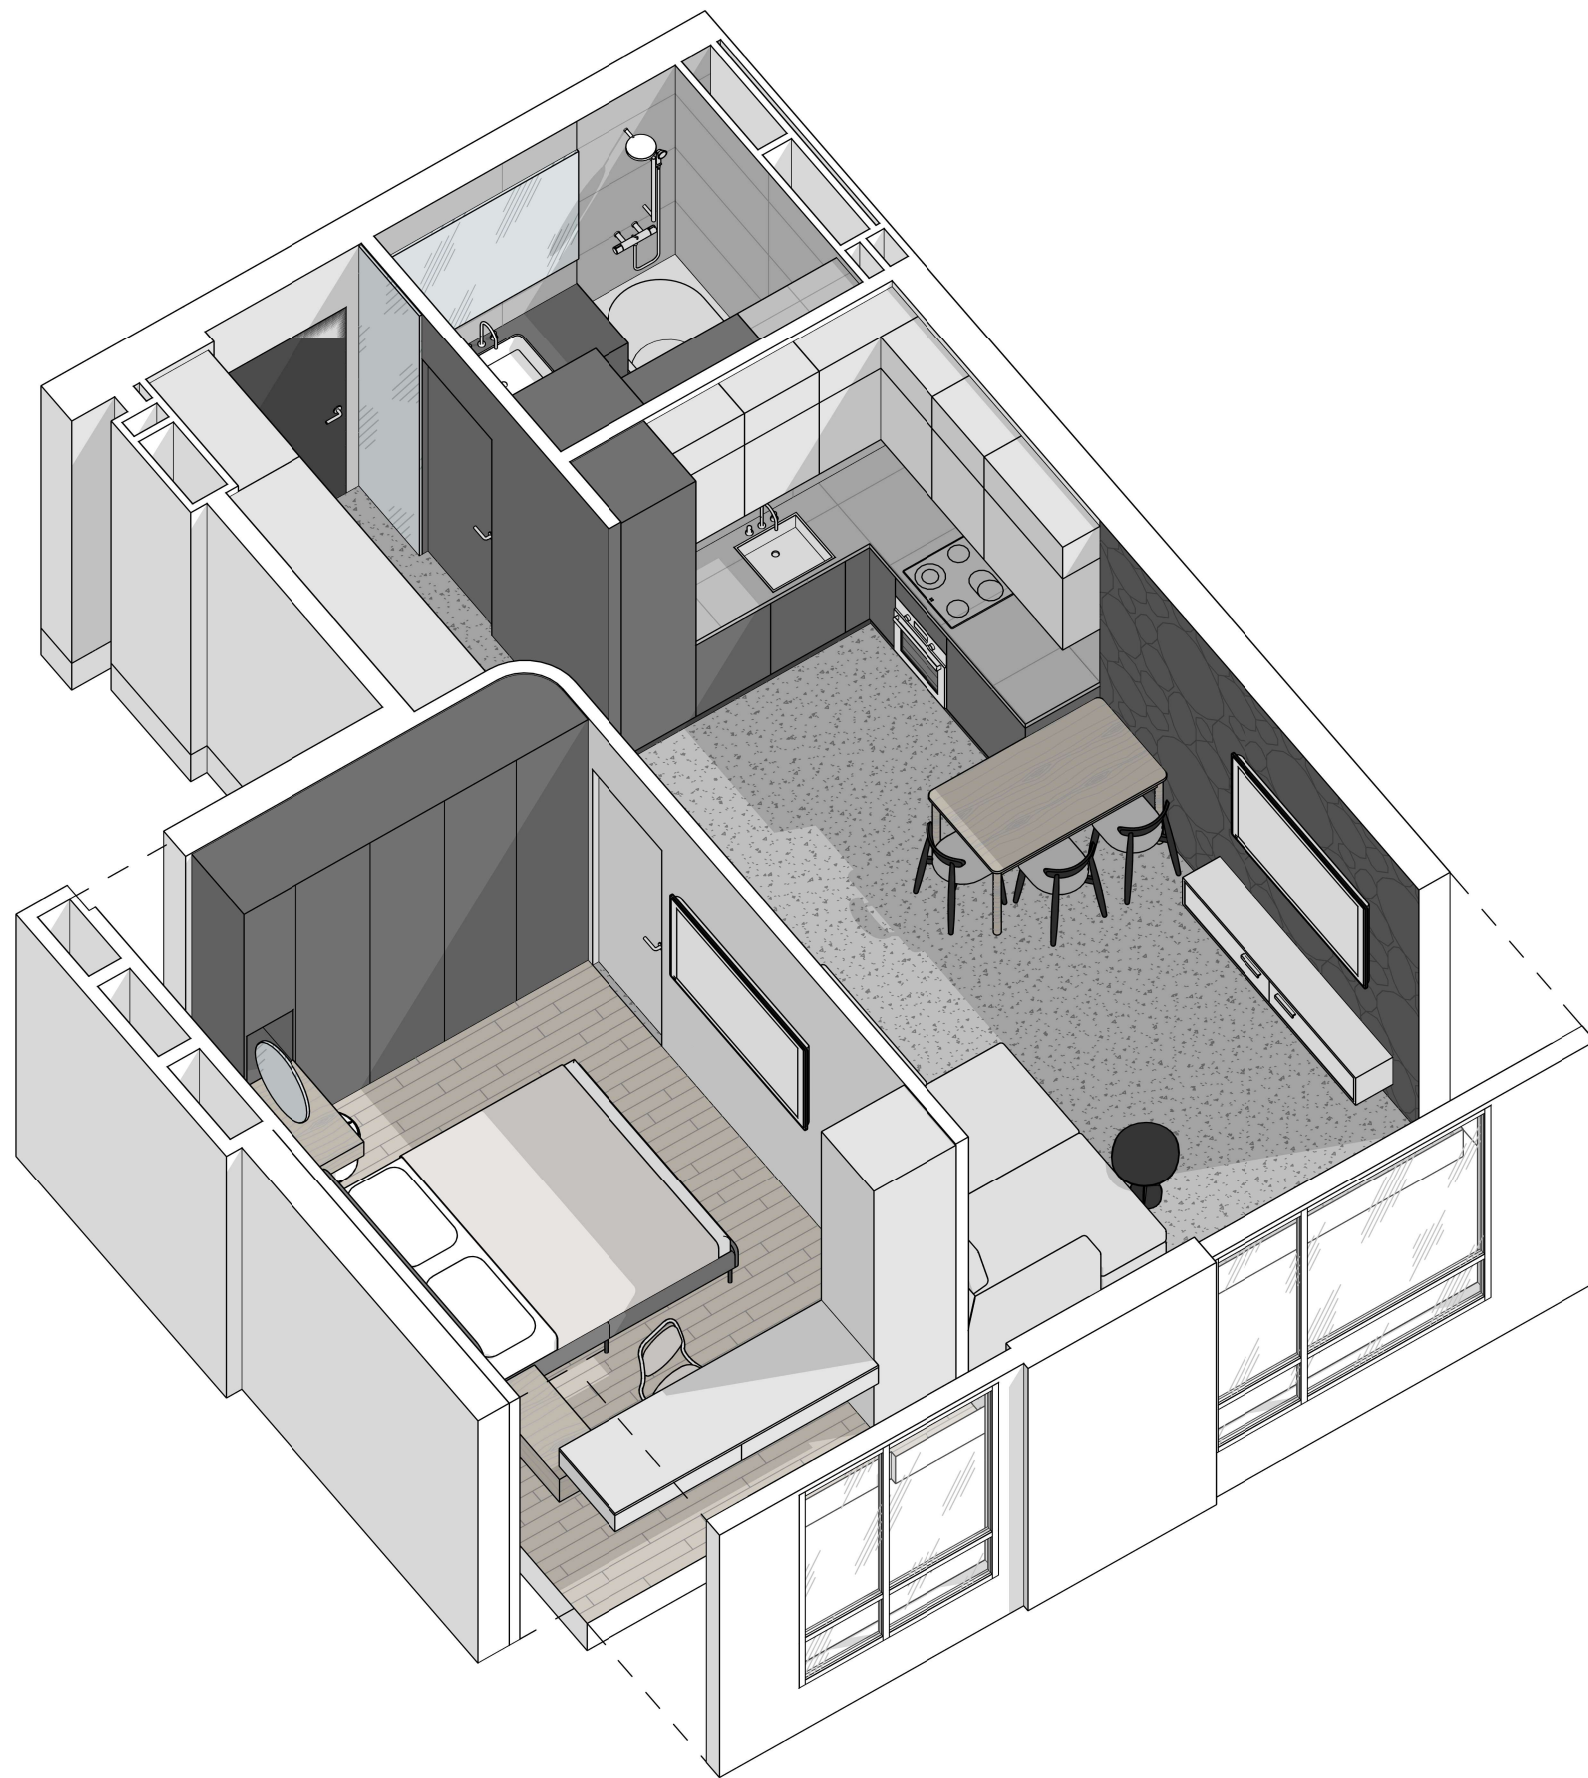


Назва проекту:	1 Apartment
Адреса проекту:	м. Київ, ЖК Поетика

3D СХЕМА
A-11

Специфікація приміщень		
№	Приміщення	Площа
1.1	Передпокій	5,91 m ²
1.2	Санвузол	5,25 m ²
1.3	Кухня-вітальня	21,19 m ²
1.4	Спальня	13,56 m ²
Загальна площа:		45,92 m ²

** Двері прихованого монтажу
пофарбувати в колір стін

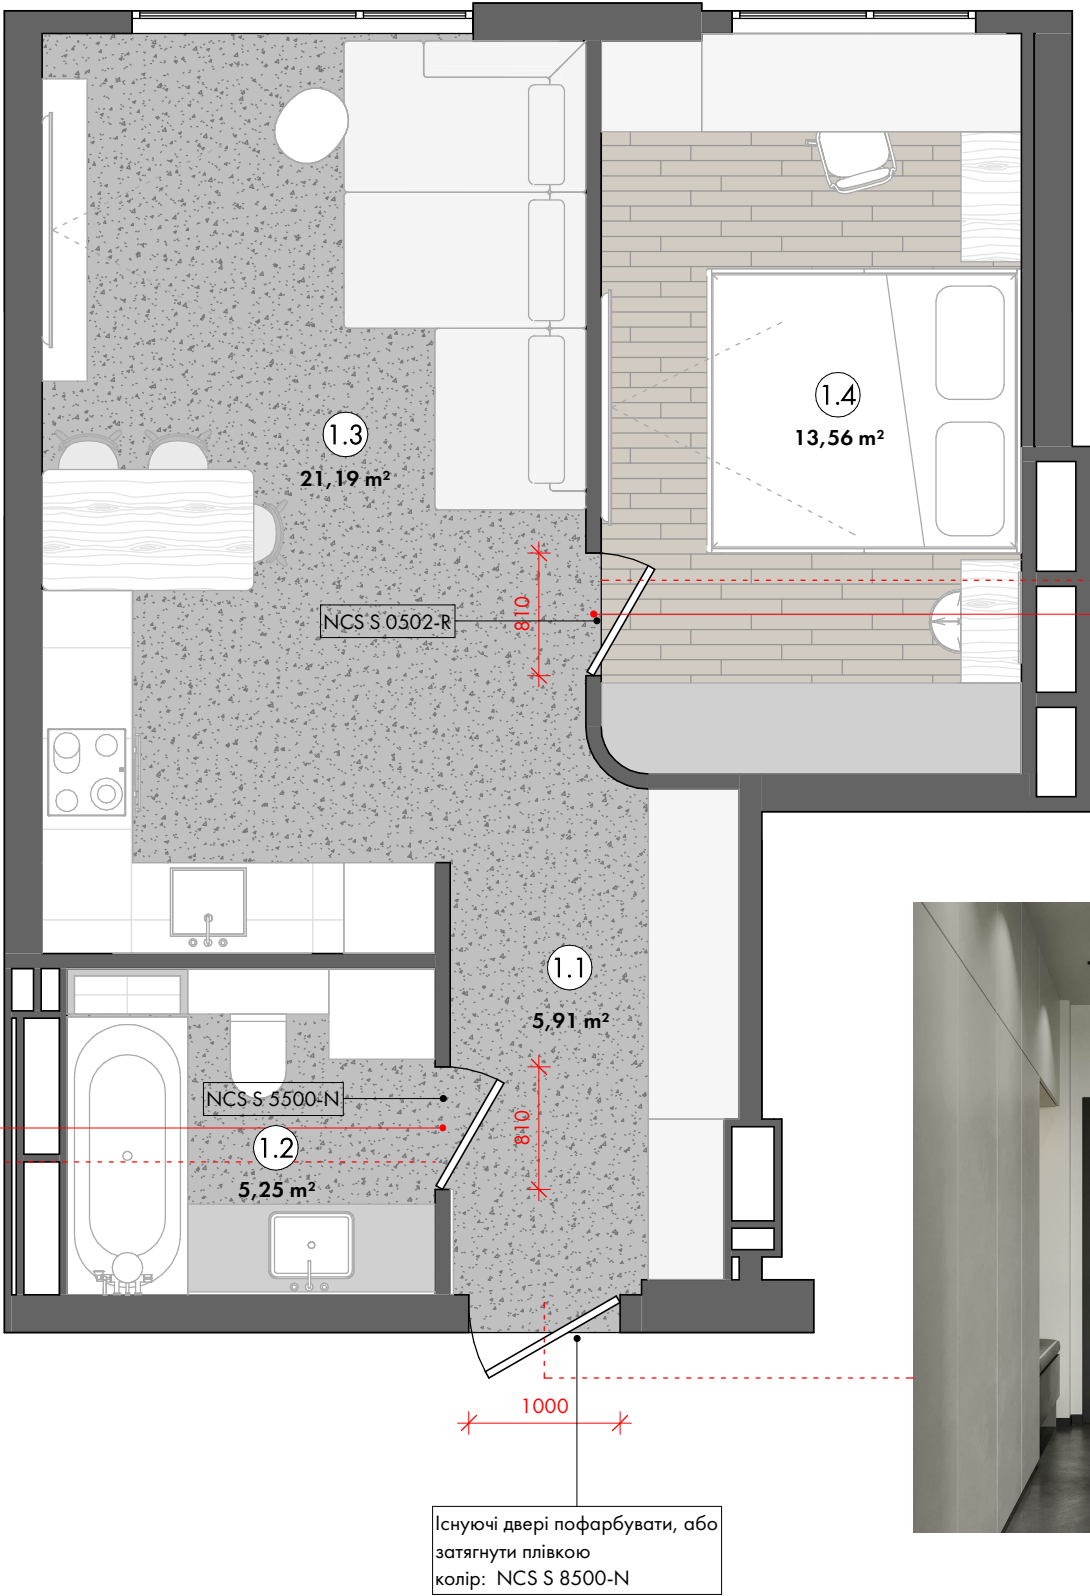


ПРИМІТКИ:

1. Всі розміри уточнити на місці.
2. Перед замовленням дверей та перегородок провести заміри.
3. Матеріал виготовлення дверей уточнити і узгодити з замовником.

Назва проекту:	1 Apartment
Адреса проекту:	м. Київ, ЖК Поетика

ПЛАН ЗАПОВНЕННЯ ДВЕРНИХ ПРОРІЗІВ
A-12

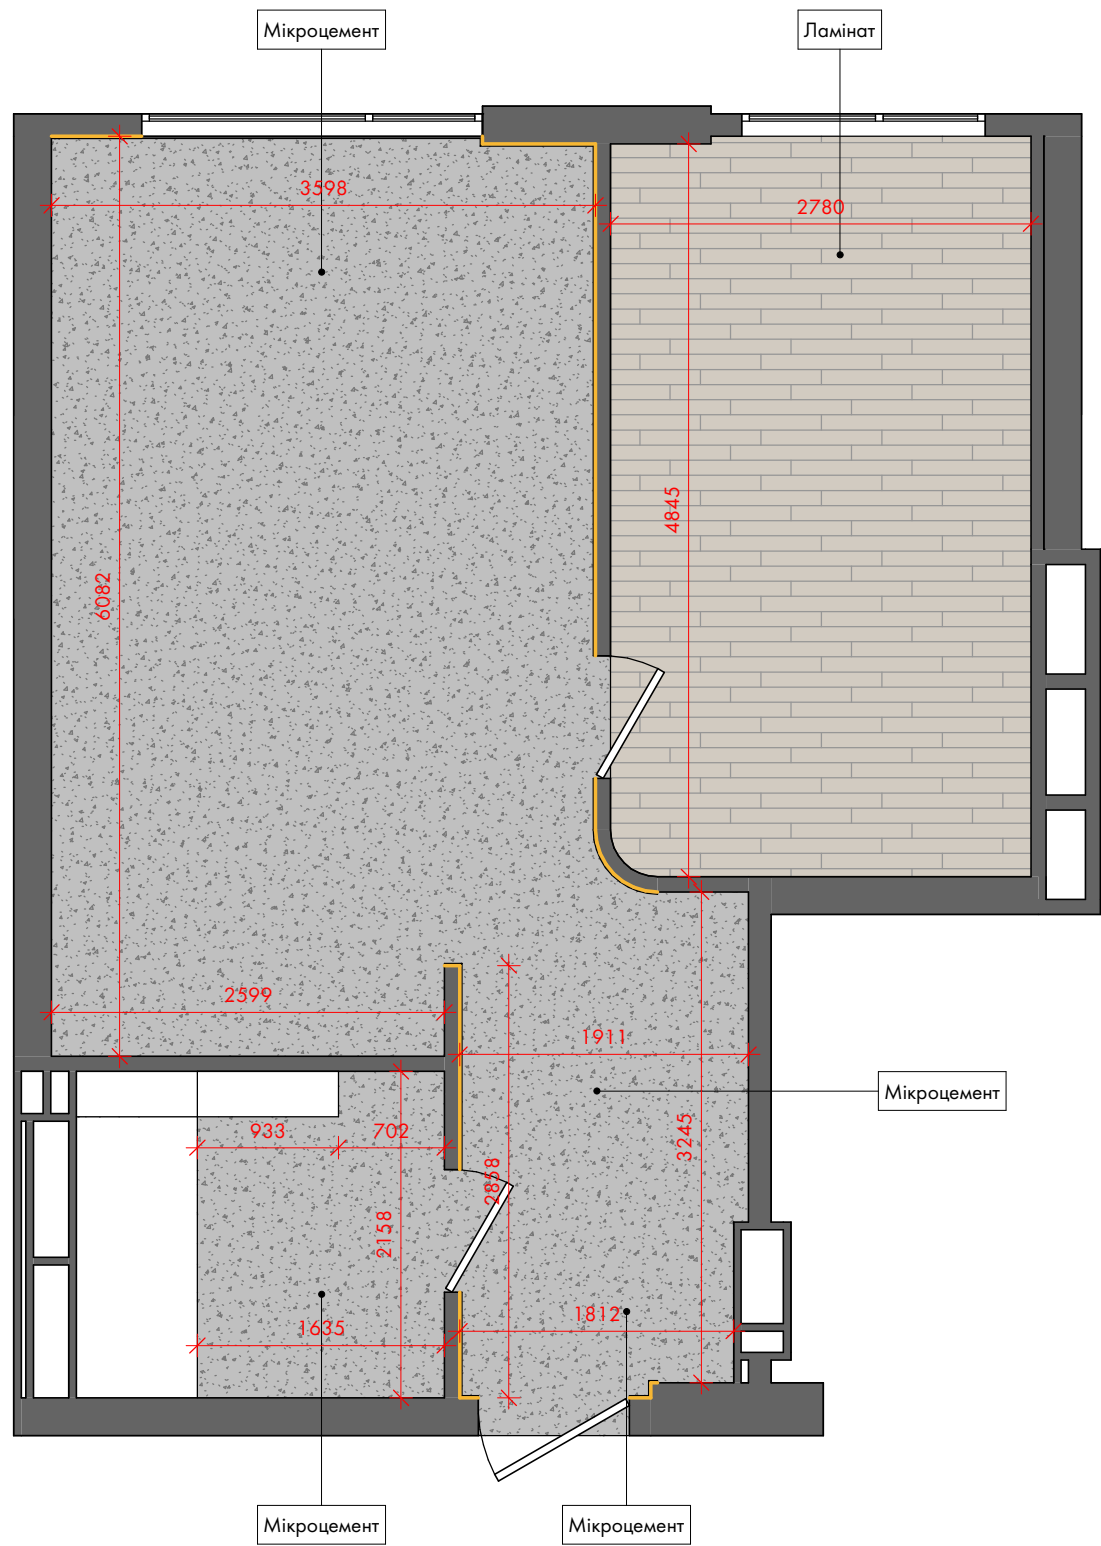

УМОВНІ ПОЗНАЧЕННЯ:

01 ... - тип покриття

- плінтус 60 мм МДФ пофарбований в чорний колір

Мікроцемент - 30 м²


Ламінат - 13,6 м²

Специфікація плінтусів	
Опис	Довжина, м.п.
Плінтус	11,16

- ПРИМІТКИ:
- 1. Всі розміри уточнити на місці.
 - 2. Всі висоти надані від чистового рівня підлоги.
 - 3. Площа підлогових покриттів вказана без запасу та % на підрізку.
 - 4. Погонаж плінтусу уточнити на місці перед монтажем. У зоні вбудованих меблів плінтус не встановлюється.
 - 5. Стик між покриттями 9мм, заповнюється корковим компенсатором 10мм. Стик покриттів в дверних отворах виконувати в 2х см від сторони відкривання дверей.
 - 6. Виконати ухил до трапу 0.02%.
 - 7. Шов між плитками — 1мм.

Назва проекту:	1 Apartment
Адреса проекту:	м. Київ, ЖК Поетика

ПЛАН ПІДЛОГ
A-14

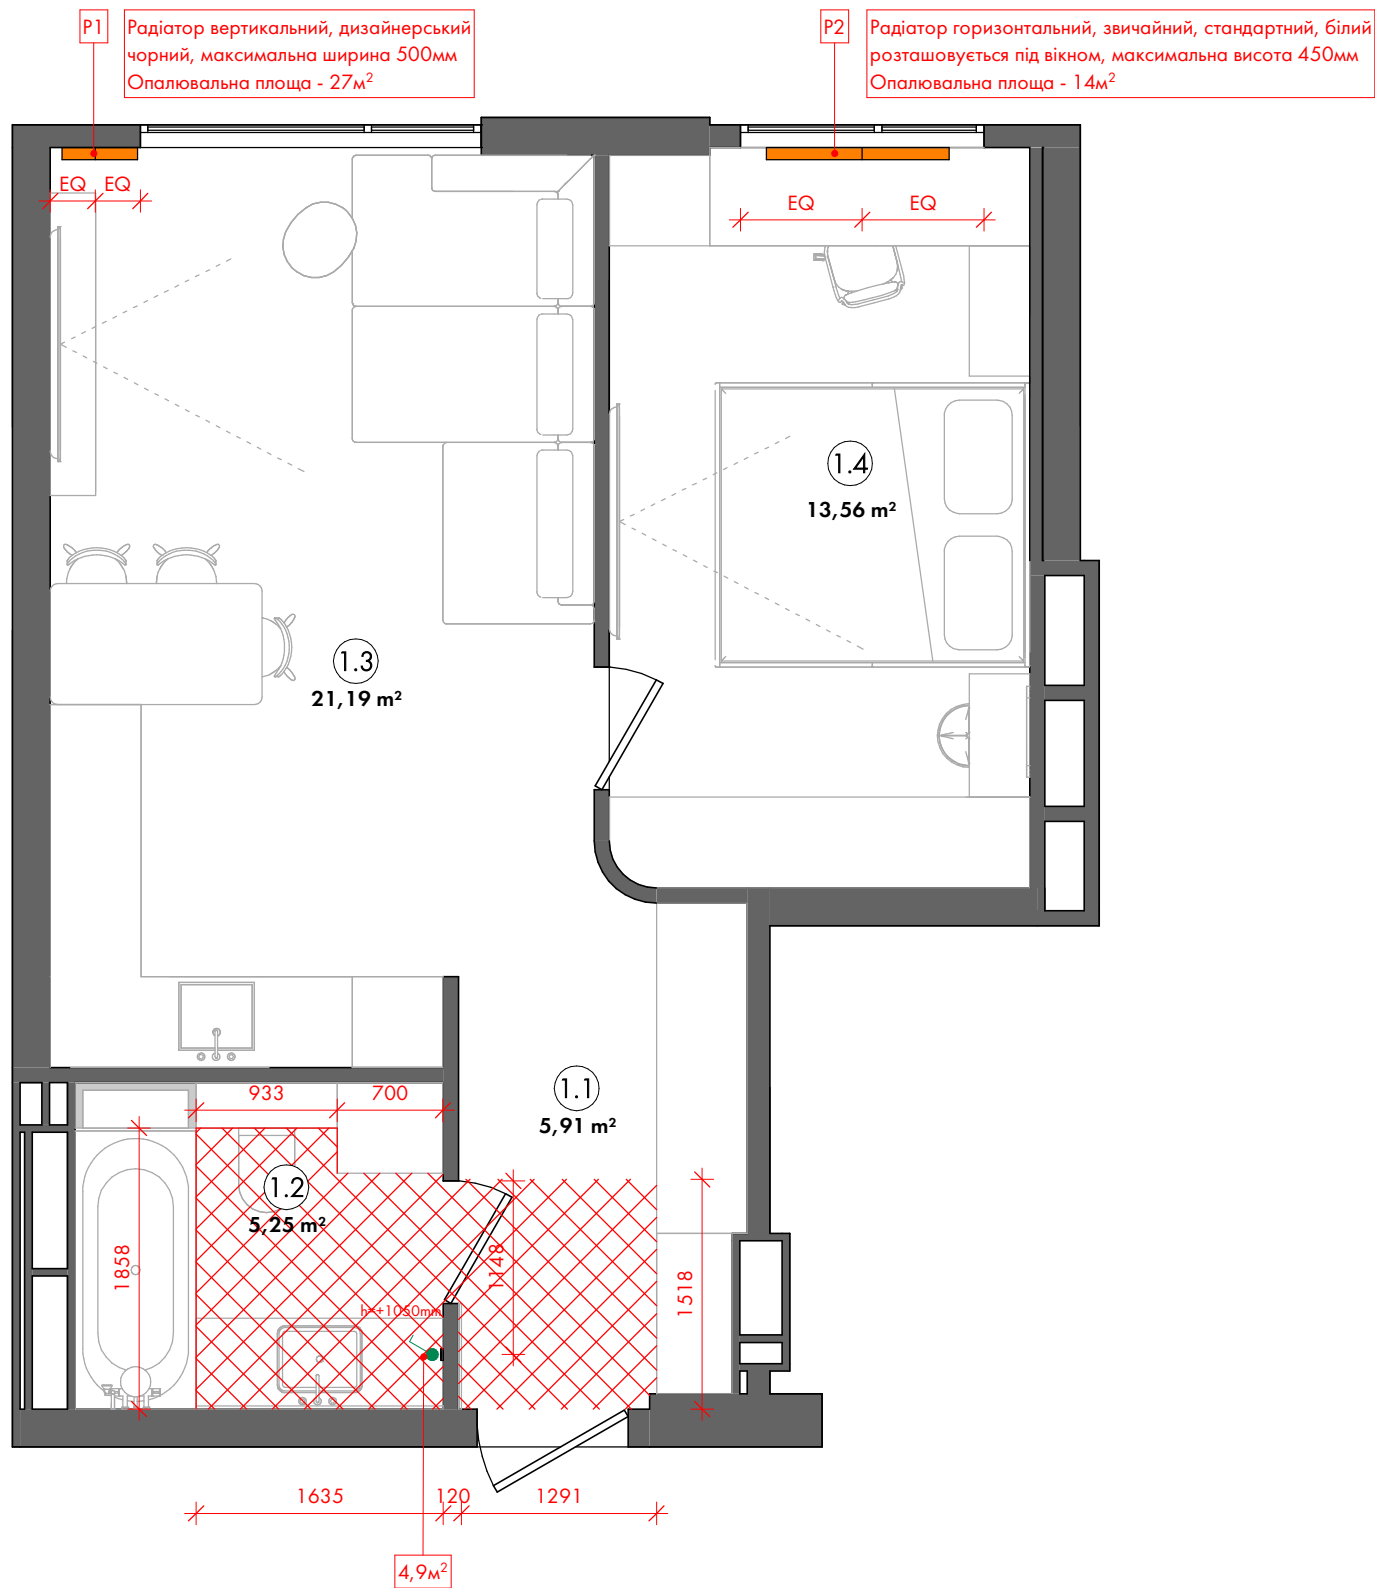

УМОВНІ ПОЗНАЧЕННЯ:

Р 01... - маркування радіаторів

 - зона електричної теплої підлоги

EQ - еквівалентний (рівний) розмір

 - терморегулятор / термостат

ПРИМІТКИ:

1. Всі розміри уточнити на місці.


2. Розмір, потужність радіаторів і конвекторів підібрати та, при необхідності, скоригувати з фахівцем.

3. У проєкті закладено електричну теплу підлогу.

4. Всі прив'язки теплої підлоги і терморегуляторів узгодити та, при необхідності, скоригувати з фахівцем.

Назва проєкту:	1 Apartment
Адреса проєкту:	м. Київ, ЖК Поетика

ПЛАН ОПАЛЕННЯ
A-15

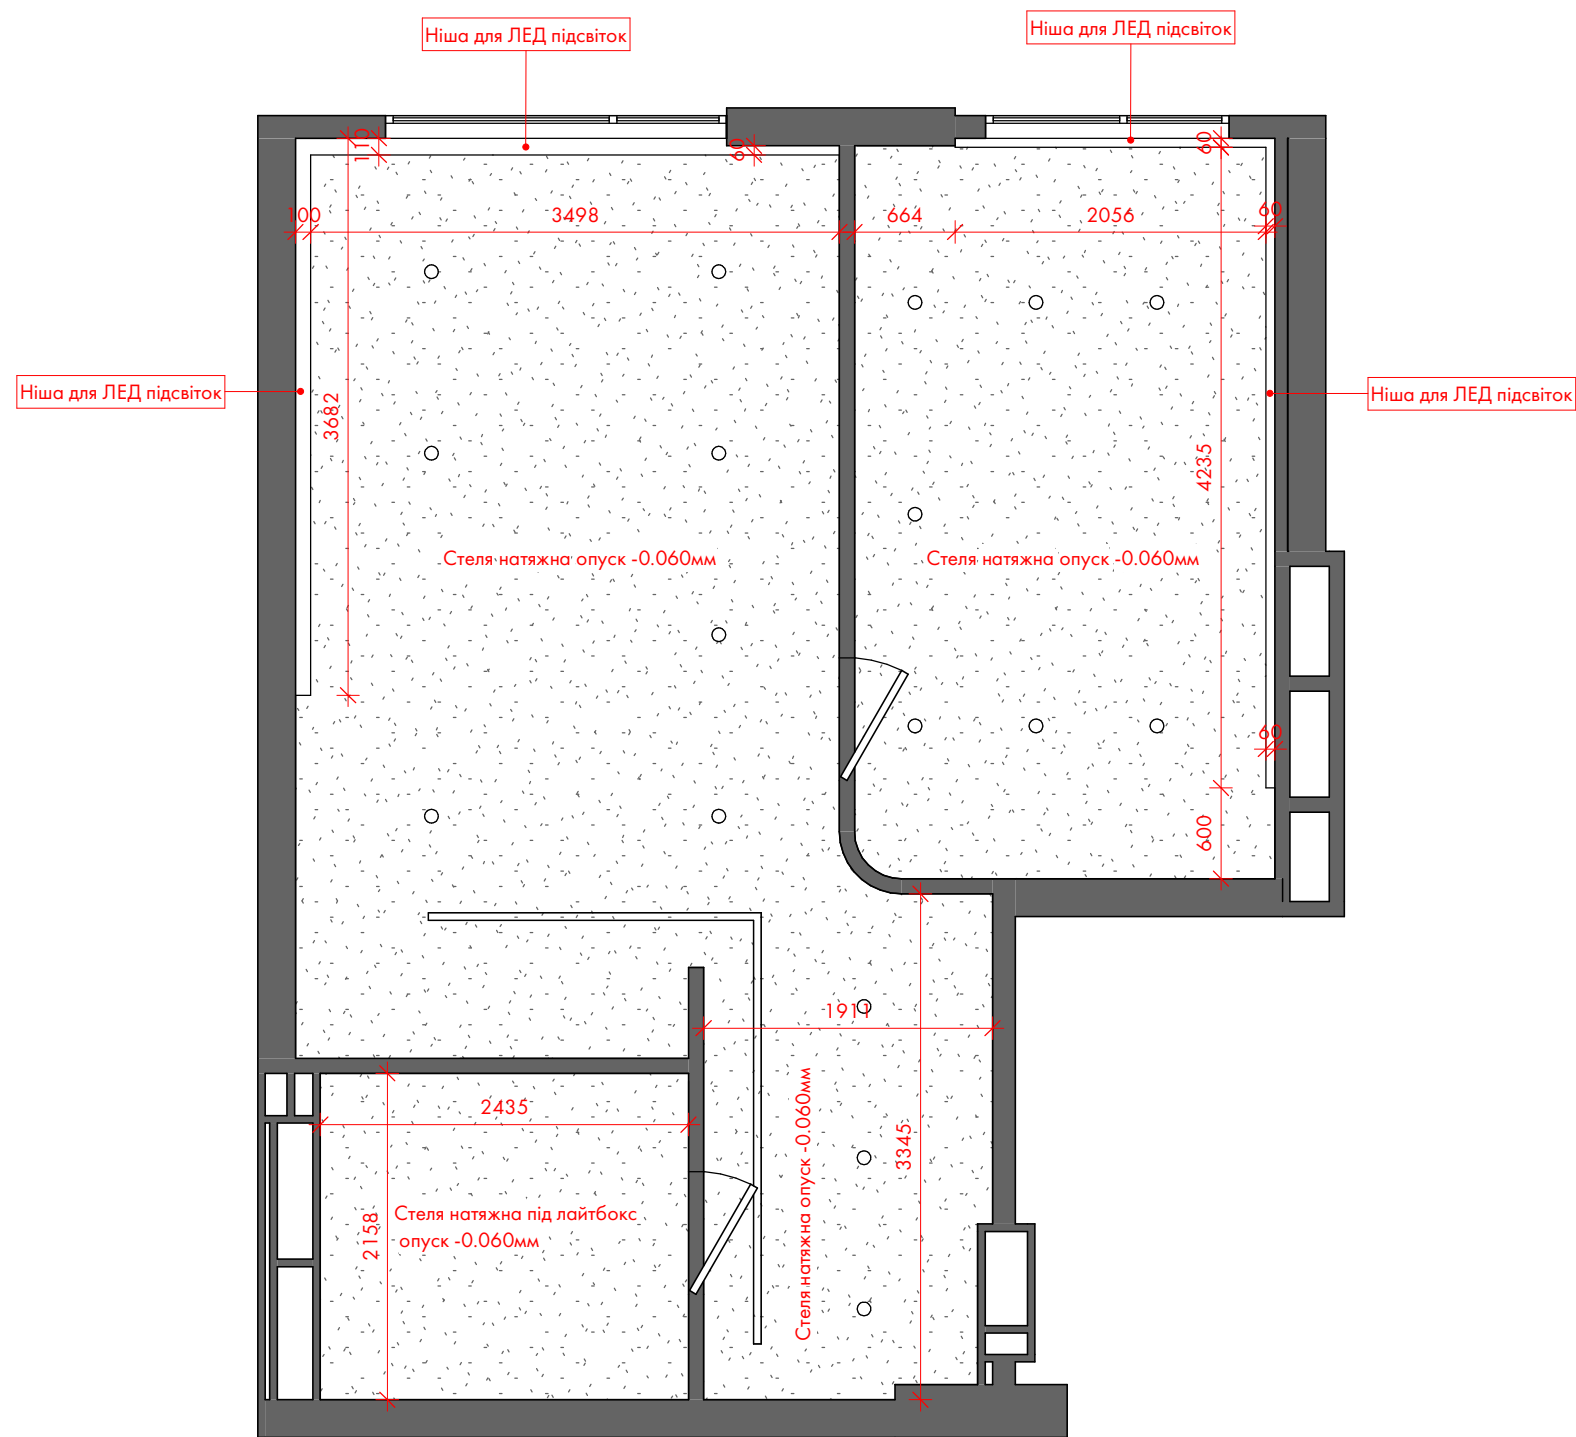

УМОВНІ ПОЗНАЧЕННЯ:




- натяжна стеля

ПРИМІТКИ:

- 1. Всі розміри уточнити на місці.
- 2. Всі розміри вказані з урахуванням оздоблювальних матеріалів.
- 3. Дивитись лист разом з візуалізаціями та схемою вентиляції.
- 4. Позначку підшитої стелі в санвузлах уточнити згідно з встановленням повітропроводів примусової вентиляції.

Назва проекту:	1 Apartment
Адреса проекту:	м. Київ, ЖК Поетика

ПЛАН СТЕЛЬ
A-16

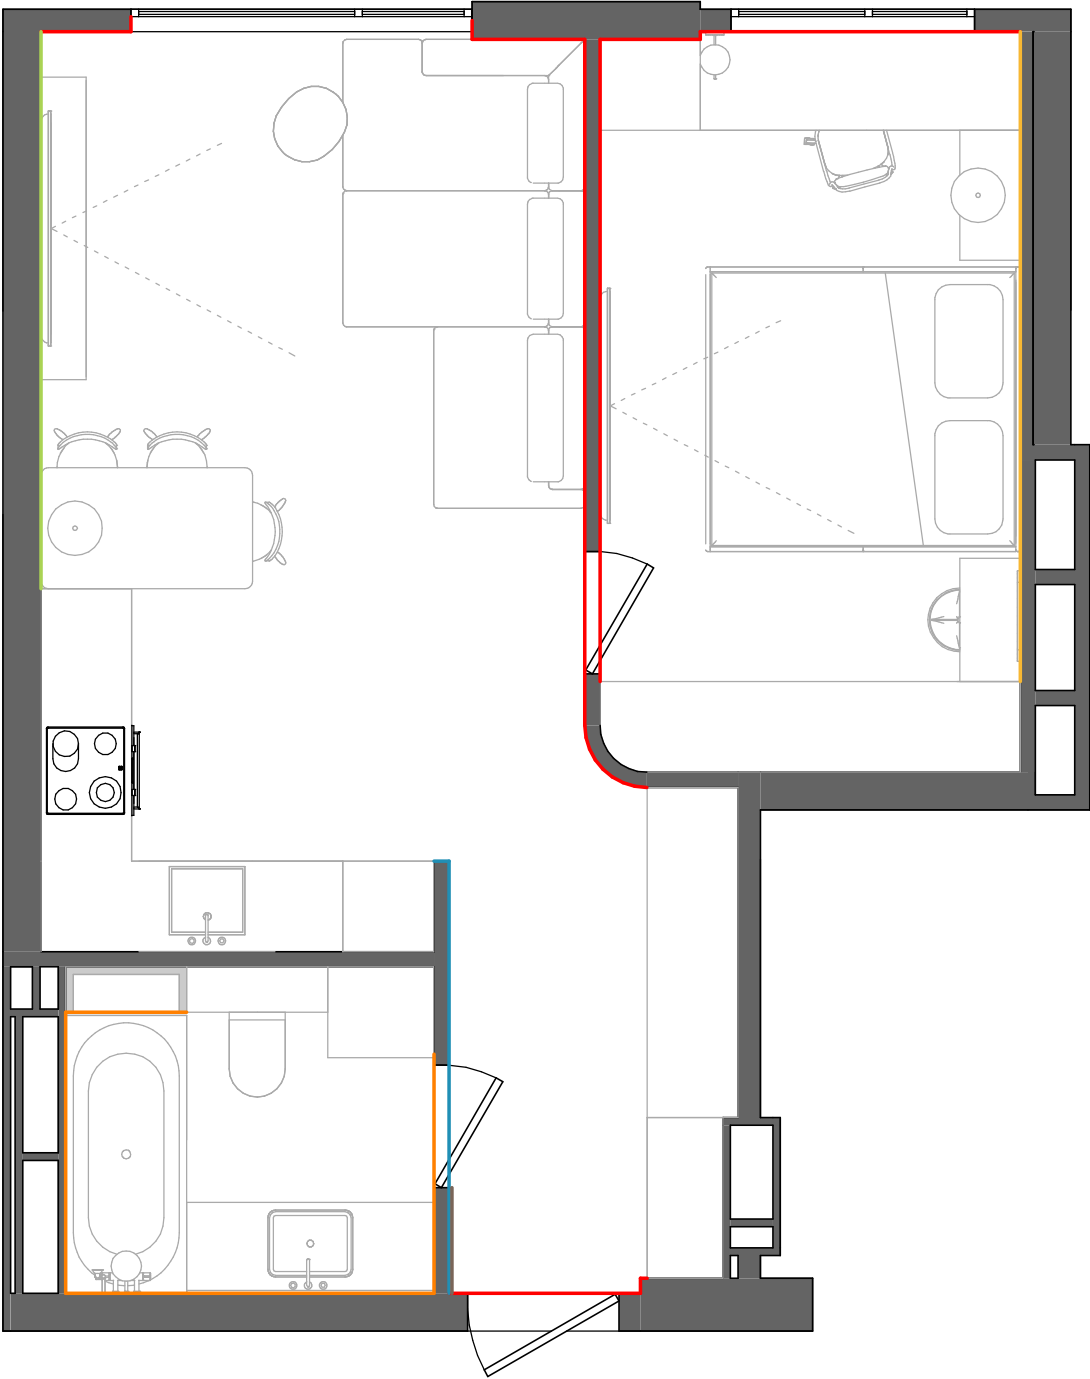

Специфікація оздоблювальних матеріалів			
УП	№	Оздоблення	Площа
	NCS S 0502-R	00 ФАРБУВАННЯ СВІТЛЕ	50,20 m²
	NCS S 5500-N	00 ФАРБУВАННЯ ТЕМНЕ	7,81 m²
	Декоративна фактура спальня	00 ДЕКОРАТИВНА ФАКТУРА СПАЛЬНЯ	13,02 m²
	Дзеркало	00 ДЗЕРКАЛО	6,64 m²
	ПЛИТКА 600*1200	00 ПЛИТКА 600*1200	20,44 m²
	Фактура каменю	00 ФАКТУРА КАМІНЬ	10,00 m²

ПРИМІТКИ:


1. Площі покриттів вказані без запасу.

2. Дивитись лист разом з розгортками та візуалізаціями.

3. Всі відкоси фарбуються в колір стін.

Назва проекту:	1 Apartment
Адреса проекту:	м. Київ, ЖК Поетика

ПЛАН ОЗДОБЛЮВАЛЬНИХ МАТЕРІАЛІВ СТІН
A-17

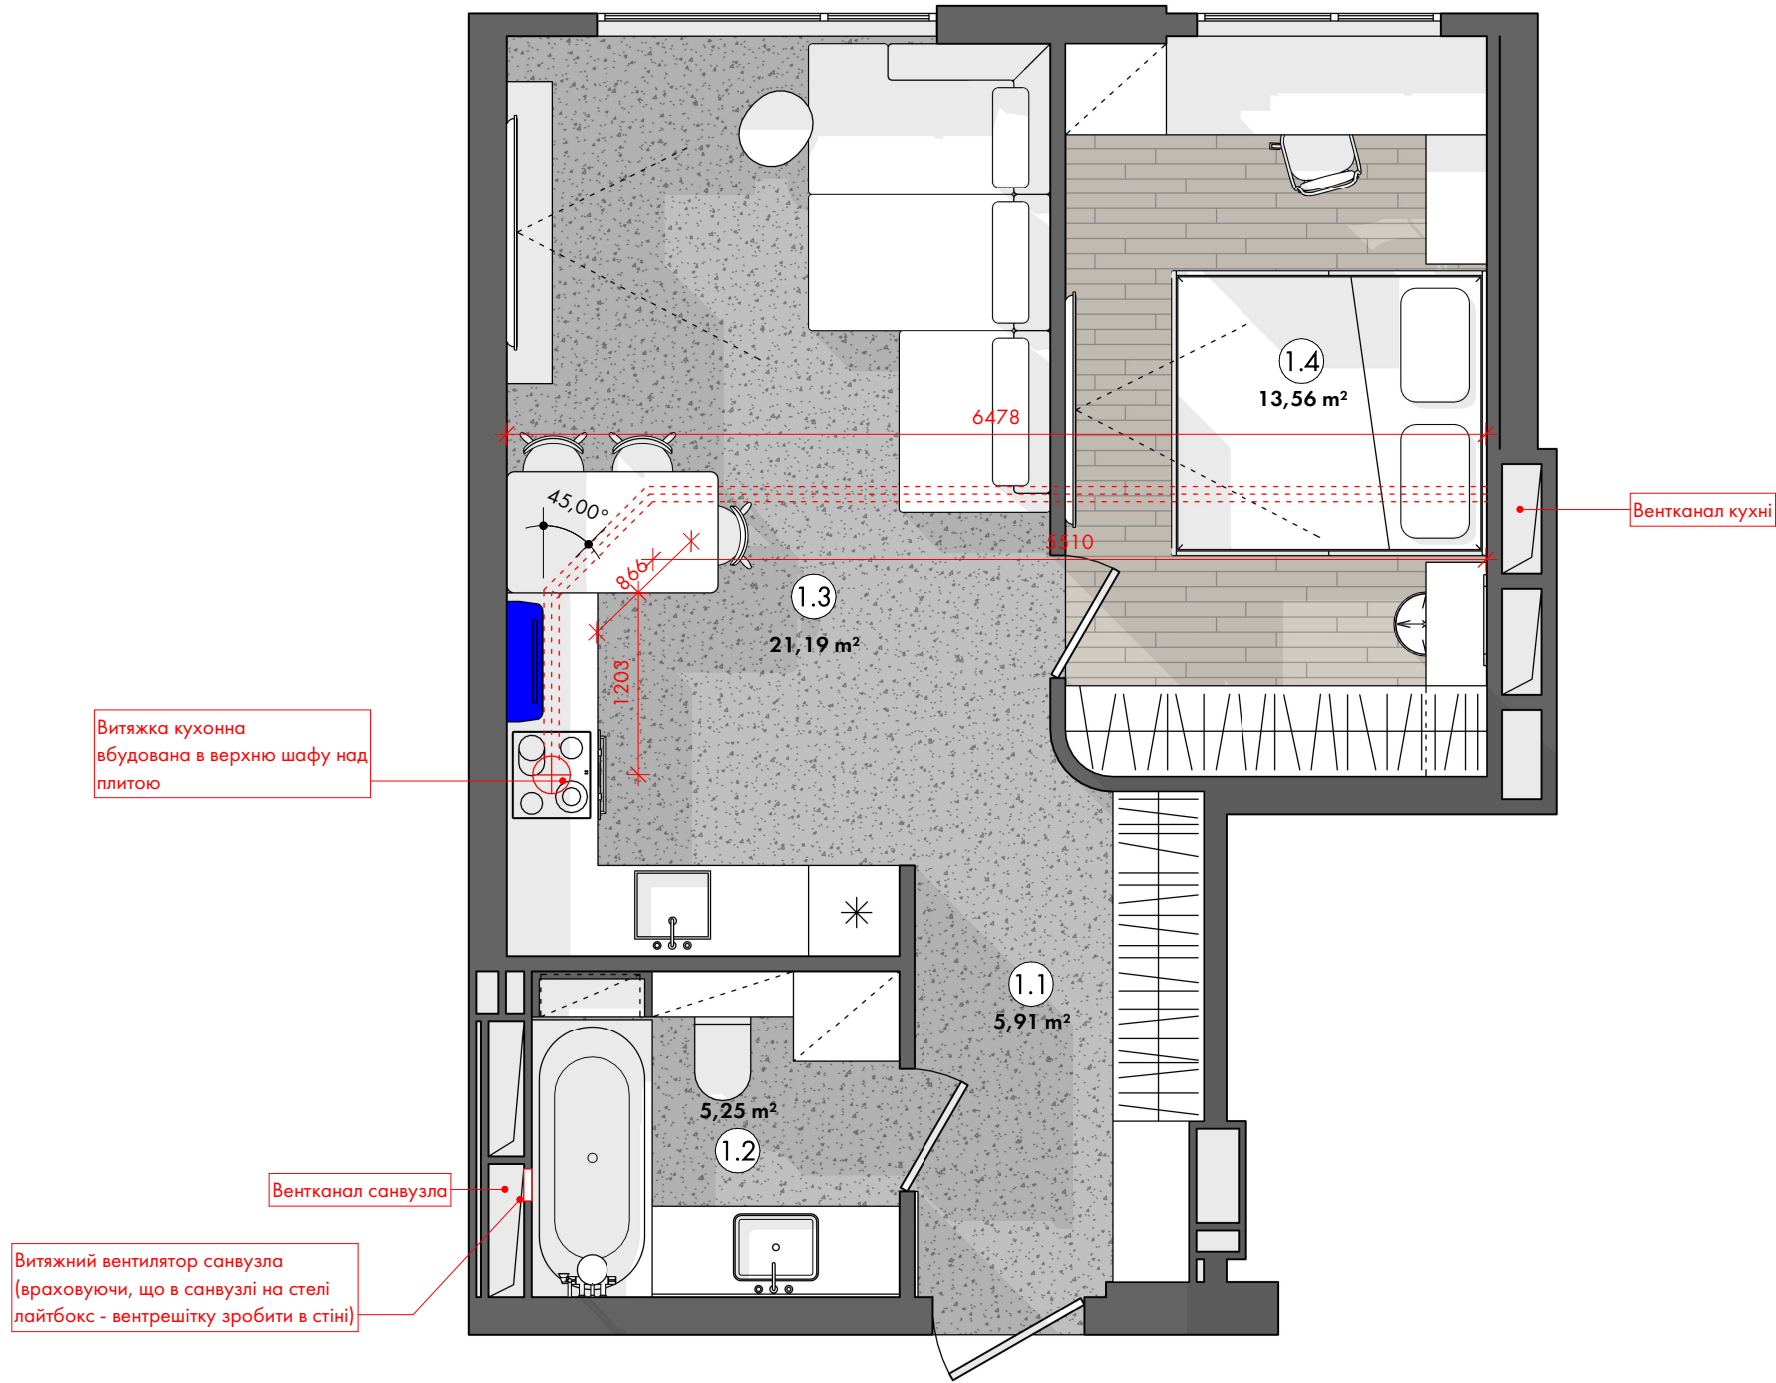

УМОВНІ ПОЗНАЧЕННЯ:

 - внутрішній блок кондиціонеру

Специфікація приміщень		
№	Приміщення	Площа
1.1	Передпокій	5,91 m²
1.2	Санвузол	5,25 m²
1.3	Кухня-вітальня	21,19 m²
1.4	Спальня	13,56 m²
Загальна площа:		45,92 m²

- ПРИМІТКИ:
1. Всі розміри уточнити на місці.
 2. Всі розміри вказані з урахуванням оздоблювальних матеріалів.
 3. Всі висоти надані від чистового рівня підлоги.
 4. План вентиляції дан схематично, узгодити з розділом ОВ.
 5. Дивитись лист разом з розгортками.

Назва проекту:	1 Apartment
Адреса проекту:	м. Київ, ЖК Поетика

ПЛАН ВЕНТИЛЯЦІЇ ТА КОНДИЦІОНУВАННЯ
A-18

- УМОВНІ ПОЗНАЧЕННЯ:
- LED підсвітка для стелі (L = 0.00 м)
 - гр. 1 - нумерація груп світла
 - 1... - нумерація груп світла
 - вимикач місцевий одноклавішний
 - вимикач місцевий двоклавішний
 - вивід для LED підсвітки меблів
 - EQ - еквівалентний (рівний) розмір
 - L 01... - маркування освітлювальних приладів


Специфікація вимикачів


Тип	Кількість
LED вивід	1
Вимикач місцевий	4
Вимикач місцевий двоклавішний	10
Загальна кількість:	15

- ПРИМІТКИ:
- Всі розміри уточнити на місці.
 - Всі розміри вказані з урахуванням оздоблювальних матеріалів.
 - Всі висоти надані від чистового рівня підлоги.
 - Висота вимикачів H=900мм від у.ч.п., крім тих, що з виносками.
 - Дивитись лист разом з планом груп світла, планом стель та розгортками.

Назва проекту:	1 Apartment
Адреса проекту:	м. Київ, ЖК Поетика

ПЛАН РОЗМІЩЕННЯ ОСВІТЛЮВАЛЬНИХ ПРИЛАДІВ
A-21



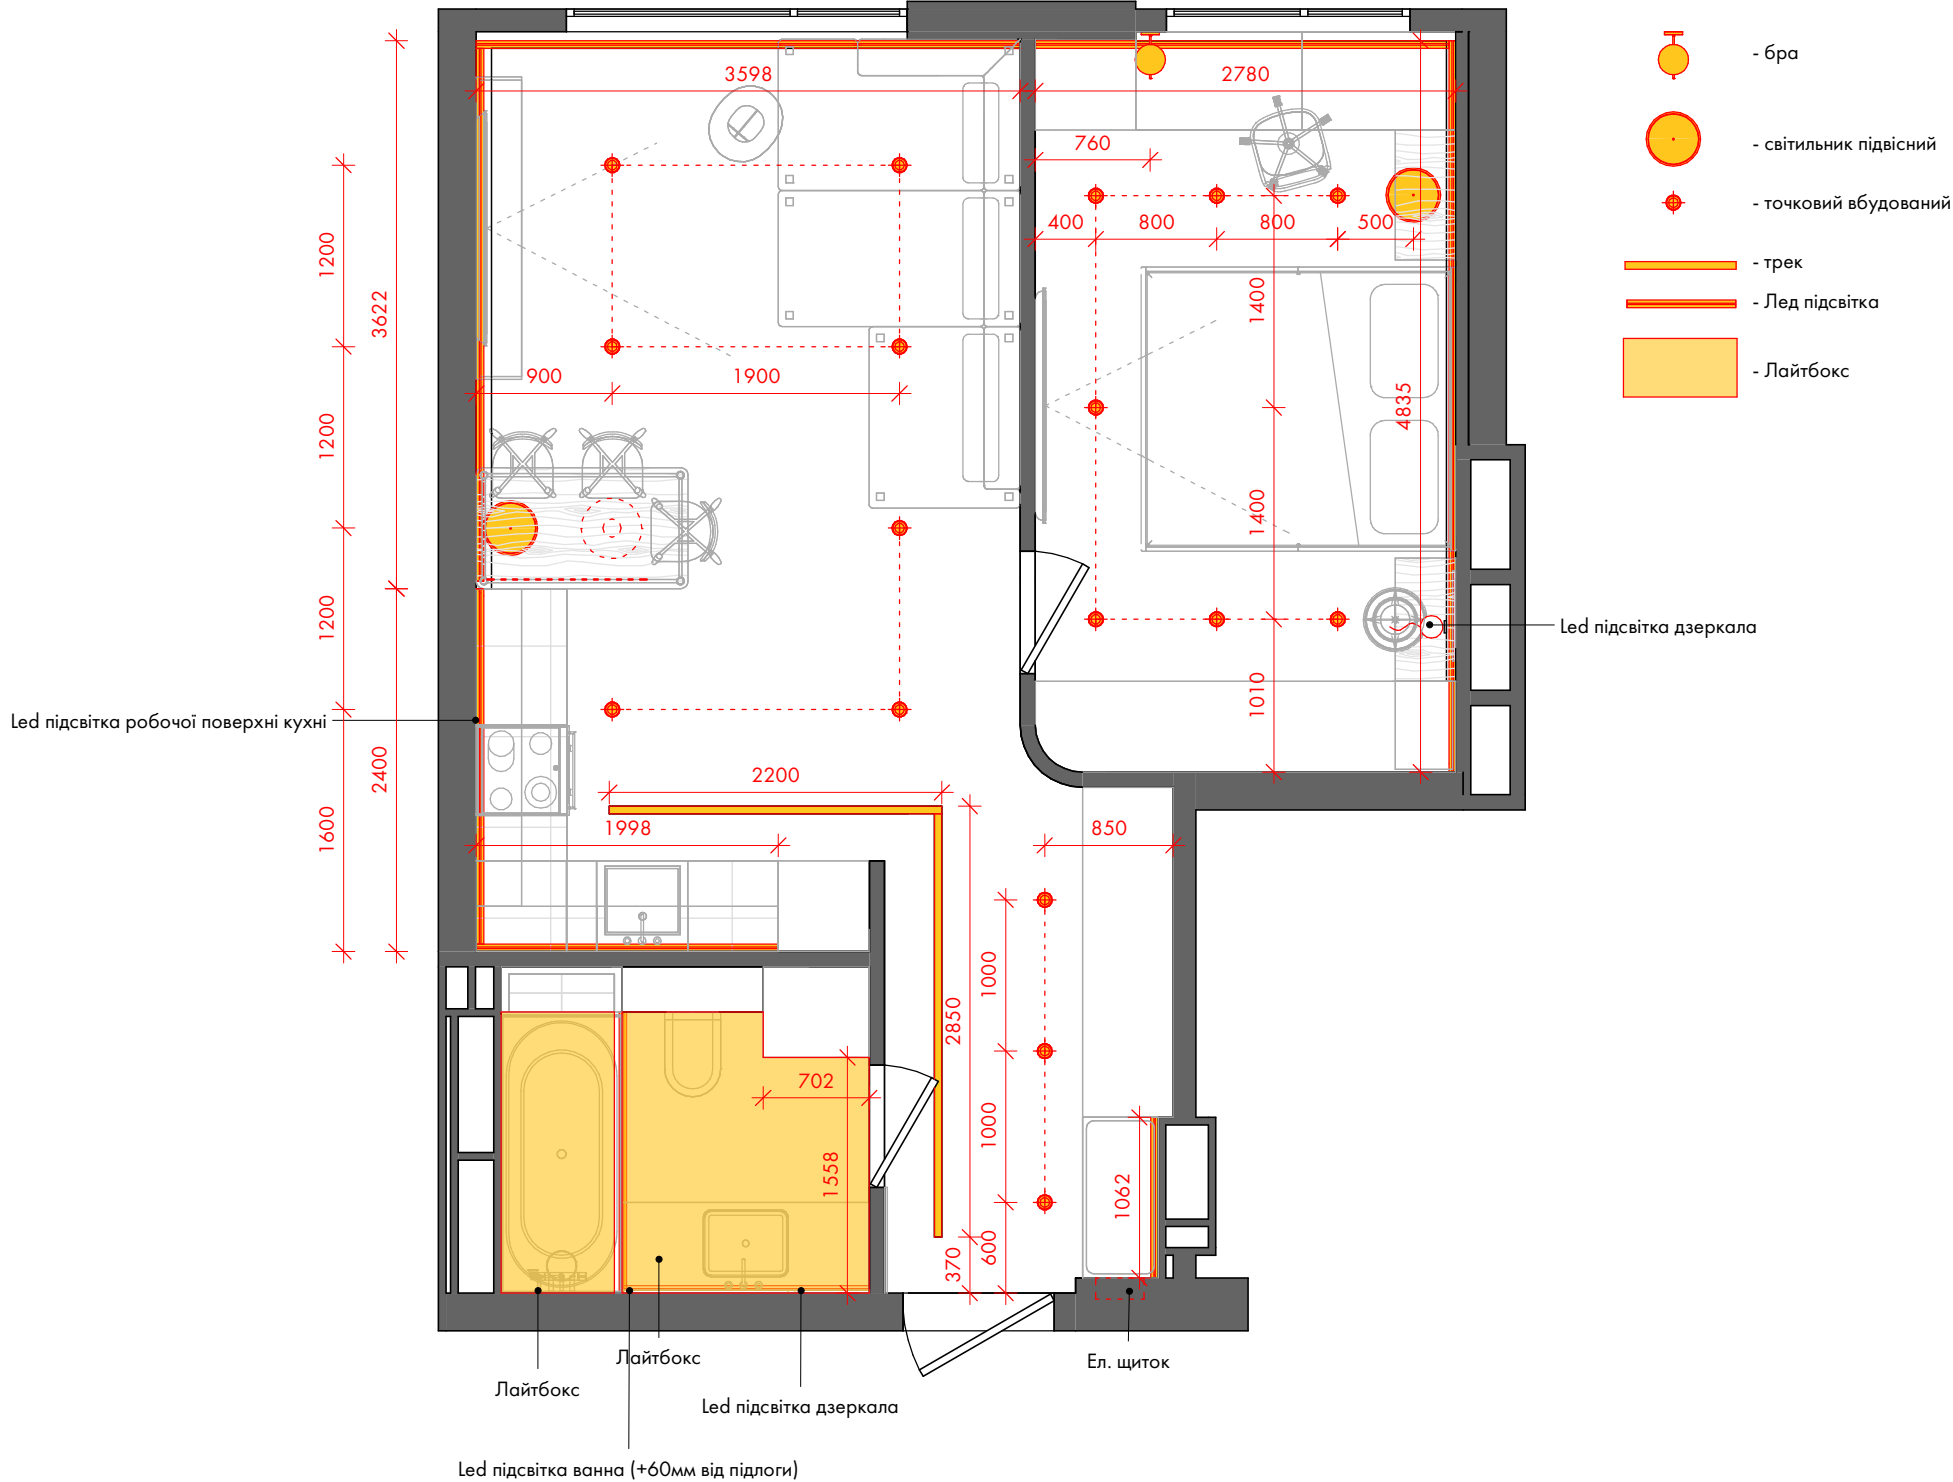


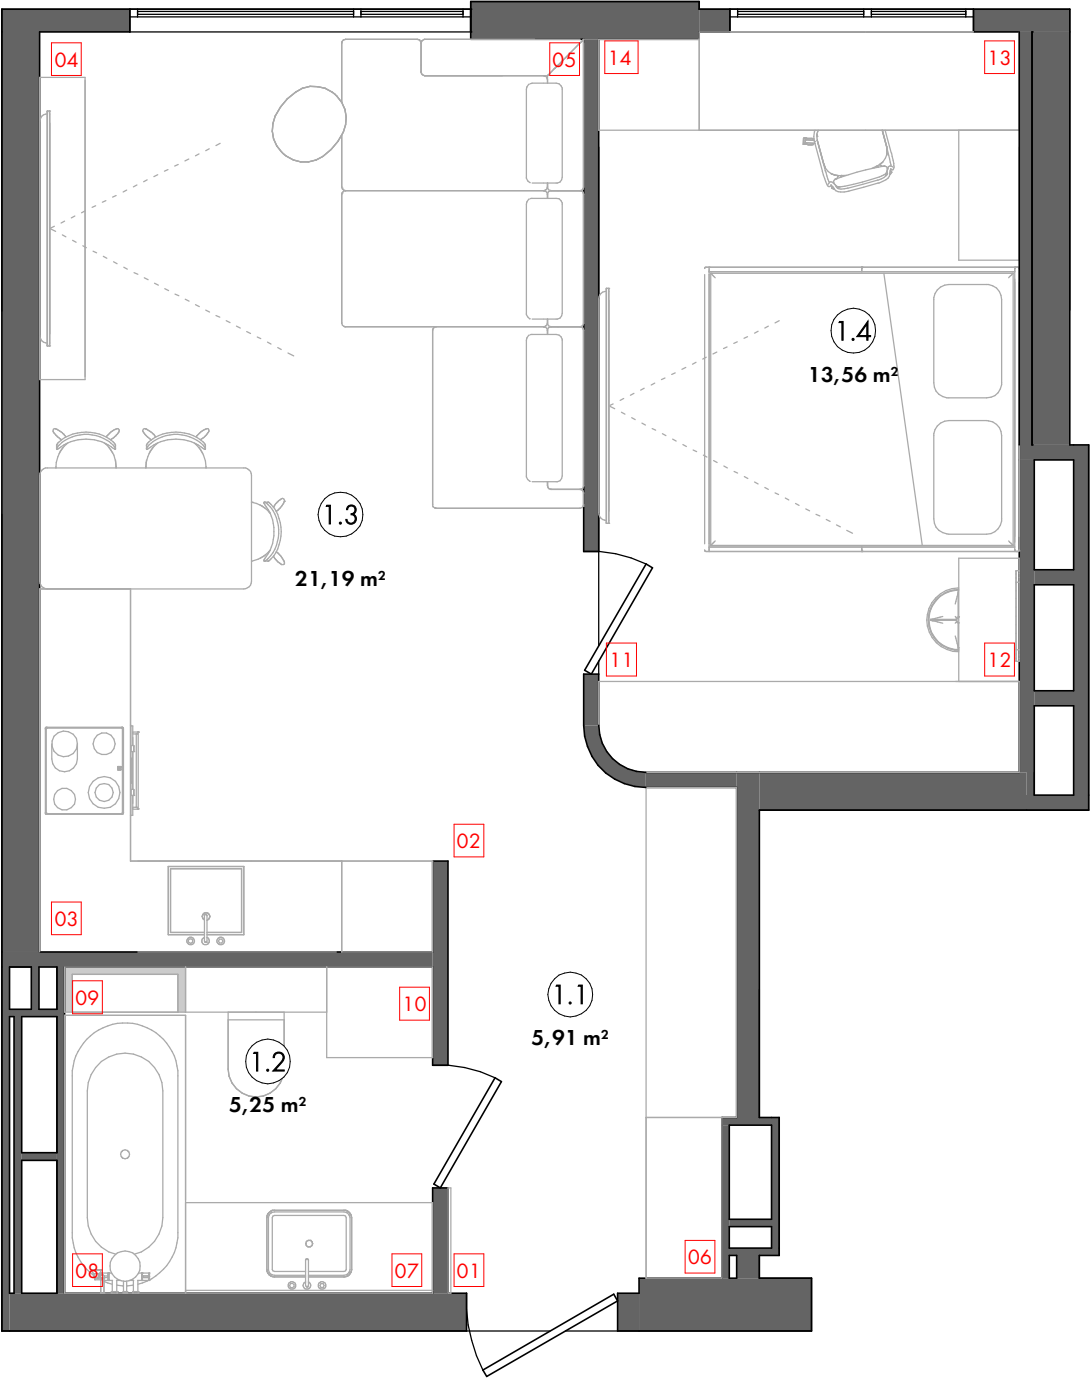

Специфікація приміщень		
№	Приміщення	Площа
1.1	Передпокій	5,91 m²
1.2	Санвузол	5,25 m²
1.3	Кухня-вітальня	21,19 m²
1.4	Спальня	13,56 m²
Загальна площа:		45,92 m²

Назва проекту:	1 Apartment
Адреса проекту:	м. Київ, ЖК Поетика

ПЛАН МАРКУВАННЯ КУТІВ ПРИМІЩЕНЬ
A-22

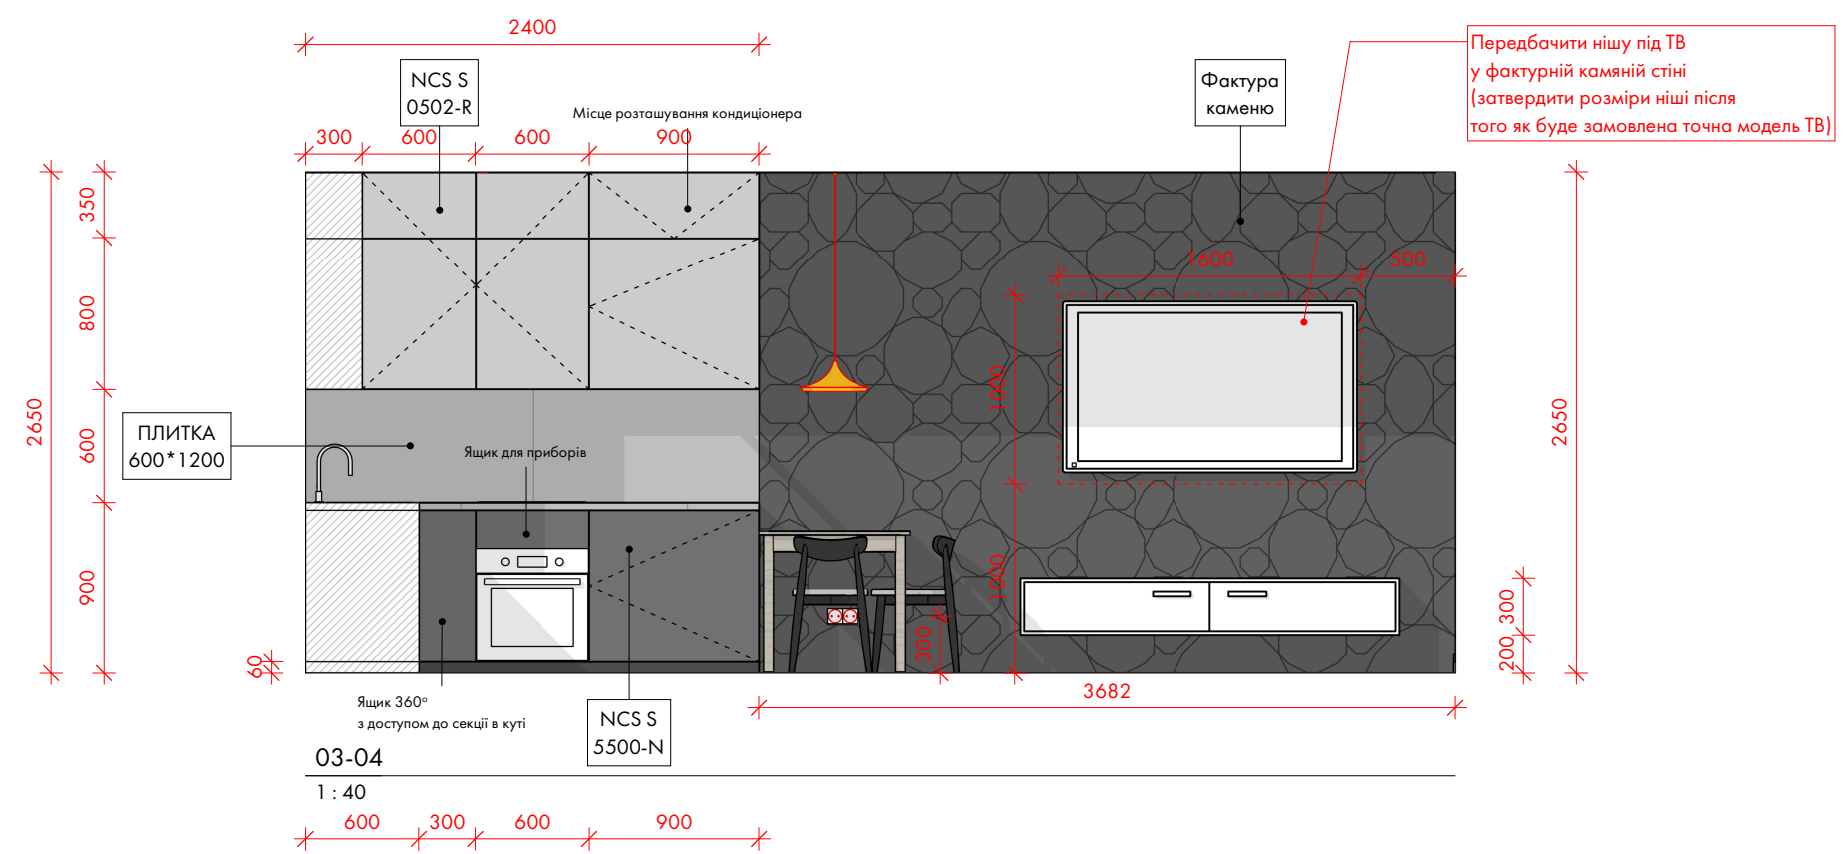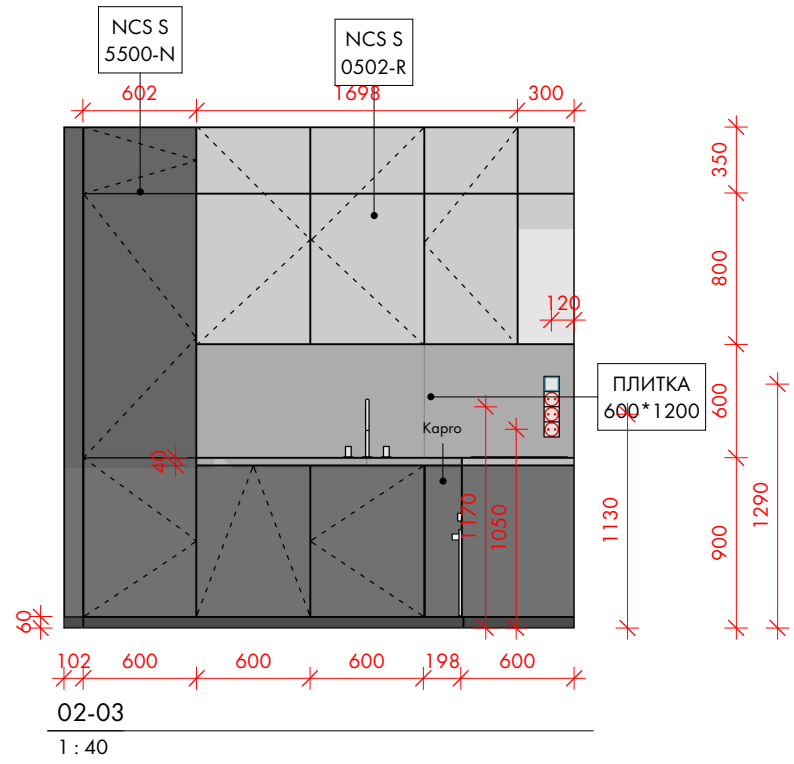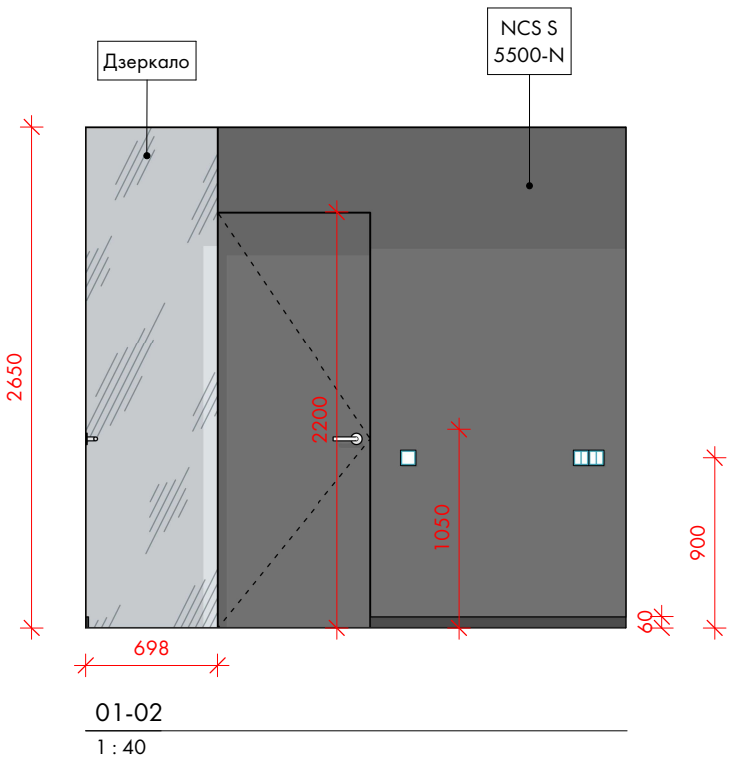


- УМОВНІ ПОЗНАЧЕННЯ:
- вимикач місцевий одноклавішний
 - вимикач місцевий двоклавішний
 - розетка 220v
 - розетка INT
 - вивід 220v
 - вивід для LED підсвітки меблів
 - терморегулятор (термостат)
 - 1... - нумерація груп світла
 - L 01... - маркування освітлювальних приладів
 - ПК 01 - маркування оздоблювальних матеріалів
 - EQ - еквівалентний (рівний) розмір



- ПРИМІТКИ:
- Всі розміри уточнити на місці.
 - Всі розміри вказані з урахуванням оздоблювальних матеріалів.
 - Всі висоти надані від чистового рівня підлоги.
 - Дивитись лист разом з планами сантехніки, електрики, вентиляції та кондиціонування.

Назва проекту:	1 Apartment
Адреса проекту:	м. Київ, ЖК Поетика

РОЗГОРТКИ
A-23

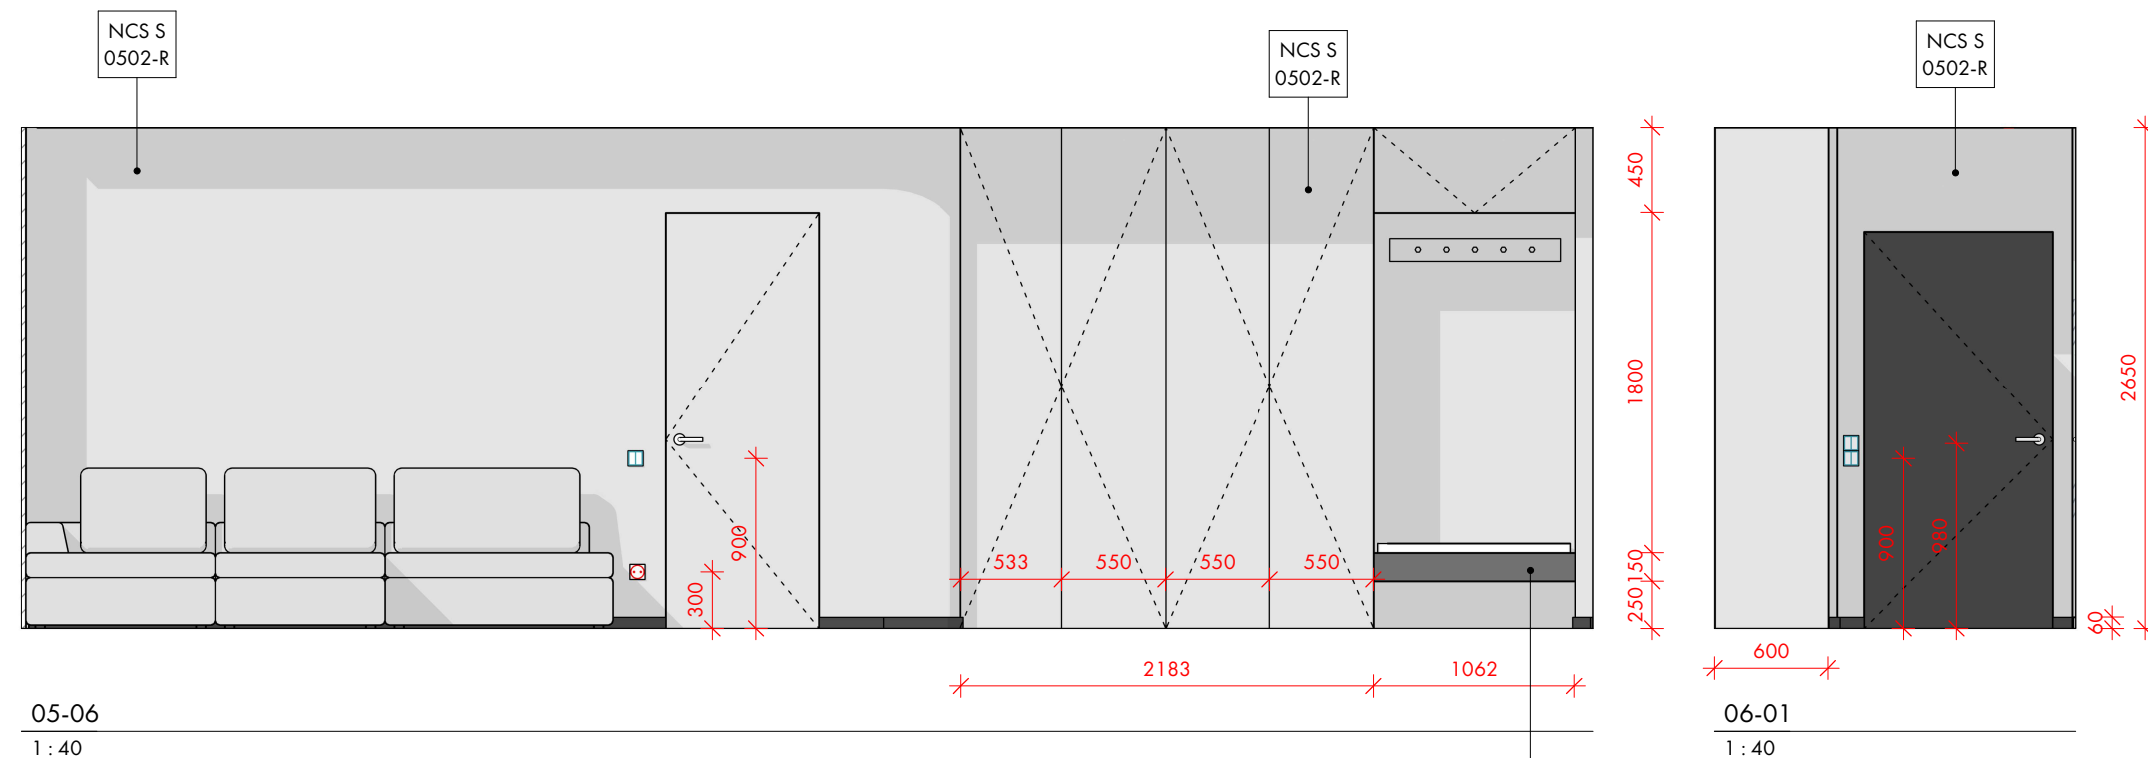


- УМОВНІ ПОЗНАЧЕННЯ:
- вимикач місцевий одноклавішний
 - вимикач місцевий двоклавішний
 - розетка 220v
 - розетка INT
 - вивід 220v
 - вивід для LED підсвітки меблів
 - терморегулятор (термостат)
 - 1... - нумерація груп світла
 - L 01... - маркування освітлювальних приладів
 - ПК 01 - маркування оздоблювальних матеріалів
 - EQ - еквівалентний (рівний) розмір

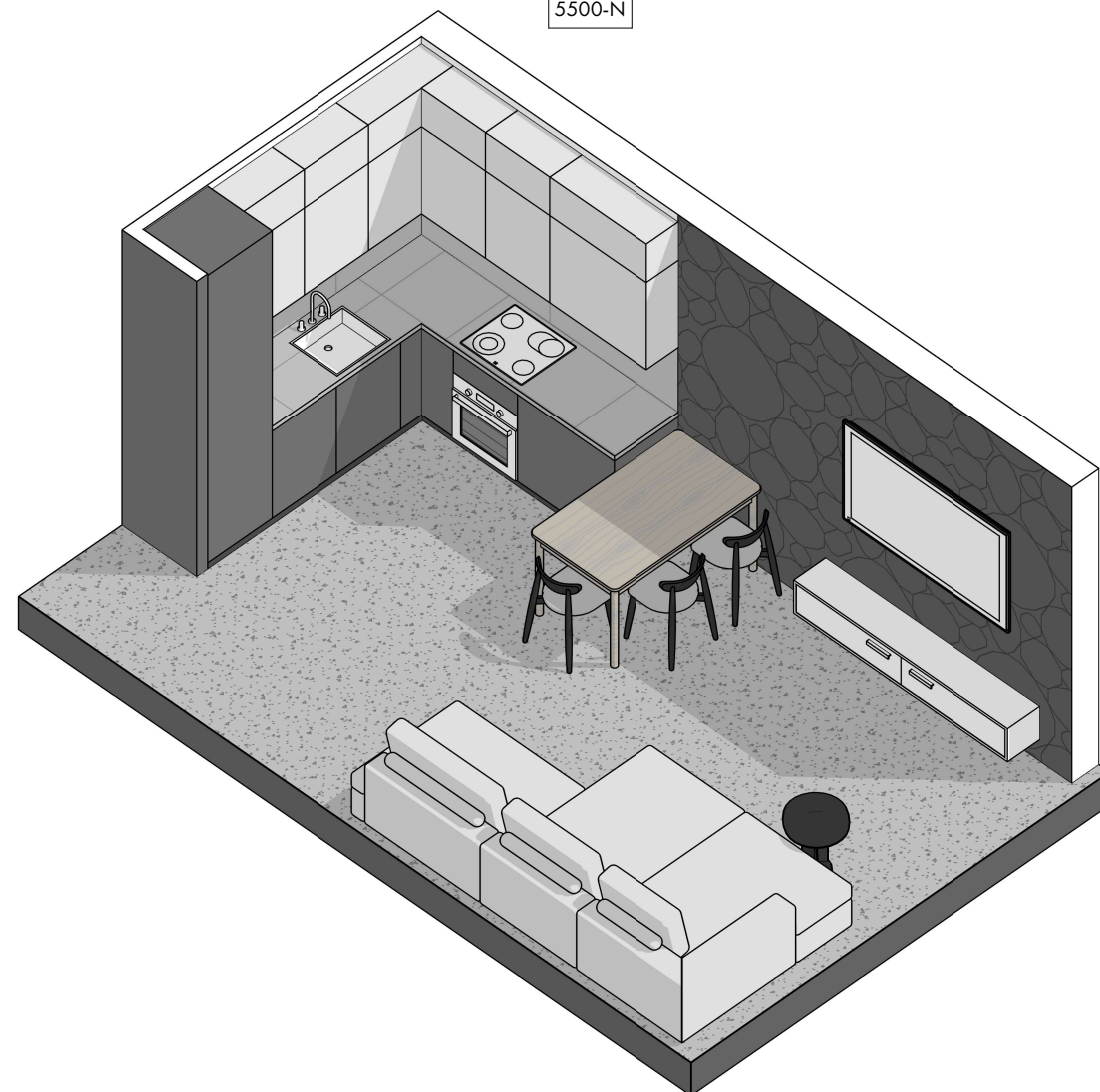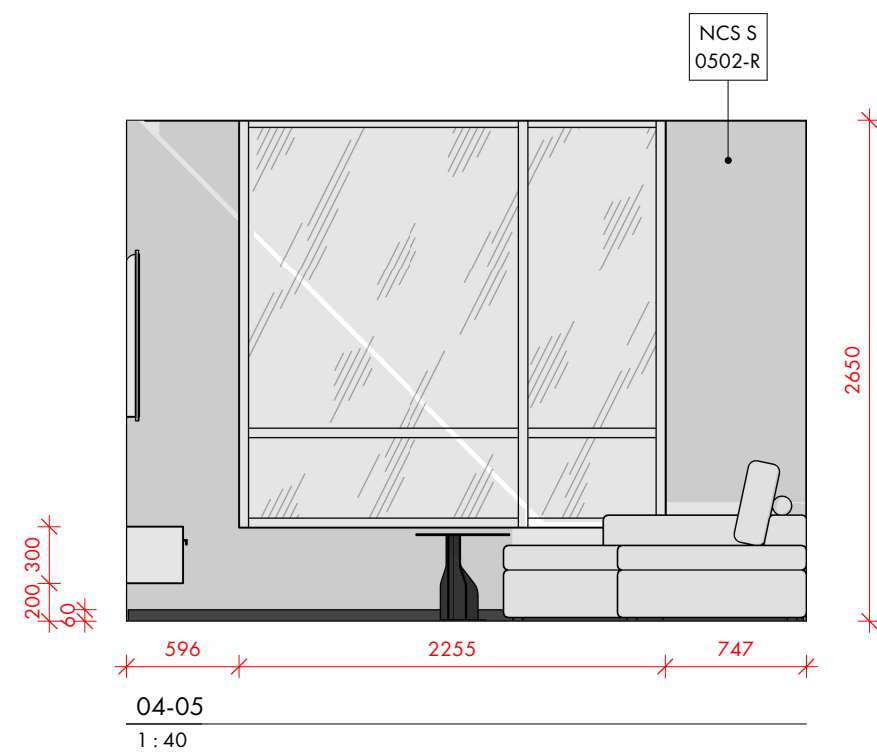

- ПРИМІТКИ:
- Всі розміри уточнити на місці.
 - Всі розміри вказані з урахуванням оздоблювальних матеріалів.
 - Всі висоти надані від чистового рівня підлоги.
 - Дивитись лист разом з планами сантехніки, електрики, вентиляції та кондиціонування.


Назва проекту:	1 Apartment
Адреса проекту:	м. Київ, ЖК Поетика
РОЗГОРТКИ	
A-24	

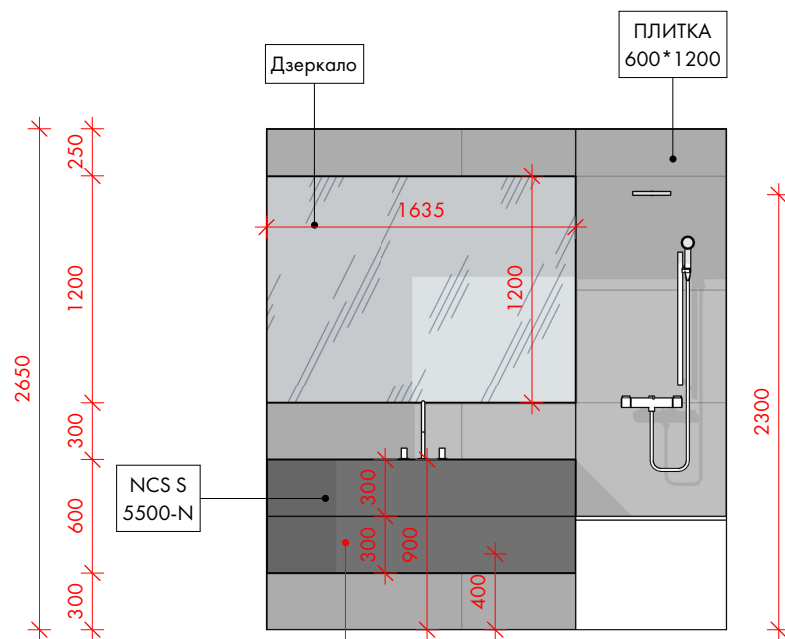

07-08


1 : 40

В нижньому ящику тумби зліва передбачити на половину пустий простір без дна, для розташування котячого лотку під тумбою і зручності в експлуатації в подальшому

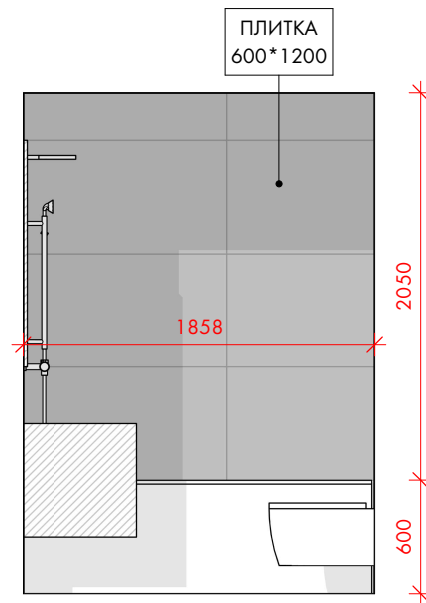


08-09

1 : 40

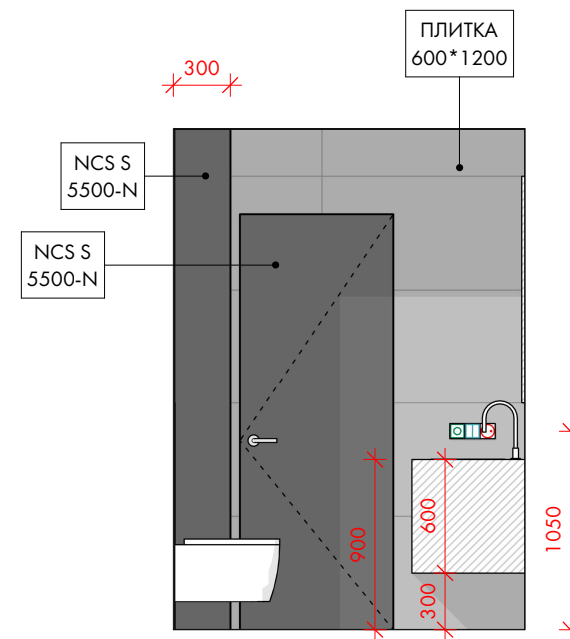


10-07

1 : 40

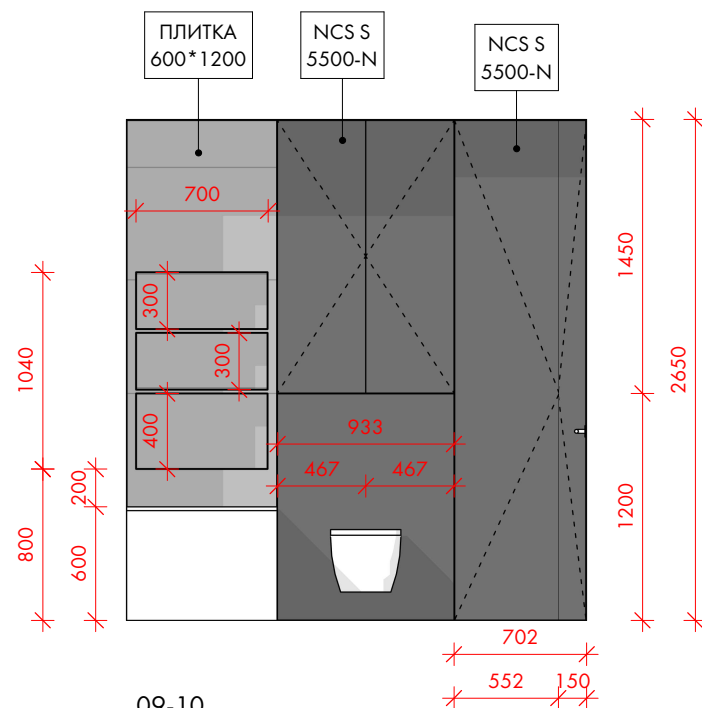

09-10

1 : 40

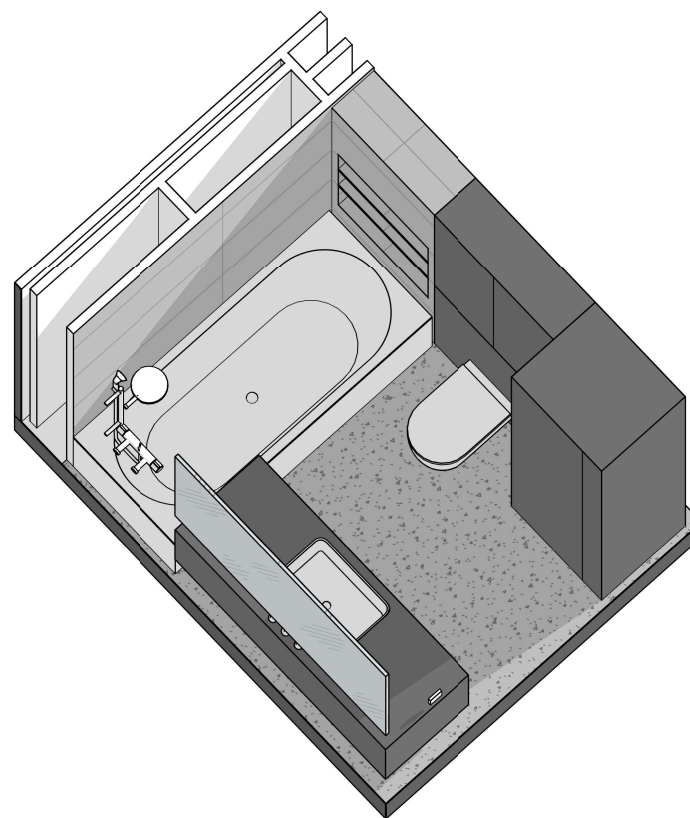

УМОВНІ ПОЗНАЧЕННЯ:




- вимикач місцевий одноклавішний
- вимикач місцевий двоклавішний
- розетка 220v
- розетка INT
- вивід 220v
- вивід для LED підсвітки меблів
- терморегулятор (термостат)
- 1... - нумерація груп світла
- L 01... - маркування освітлювальних приладів
- ПК 01 - маркування оздоблювальних матеріалів
- EQ - еквівалентний (рівний) розмір

ПРИМІТКИ:

- Всі розміри уточнити на місці.
- Всі розміри вказані з урахуванням оздоблювальних матеріалів.
- Всі висоти надані від чистового рівня підлоги.
- Дивитись лист разом з планами сантехніки, електрики, вентиляції та кондиціонування.



Назва проекту:	1 Apartment
Адреса проекту:	м. Київ, ЖК Поетика

РОЗГОРТКИ
A-25

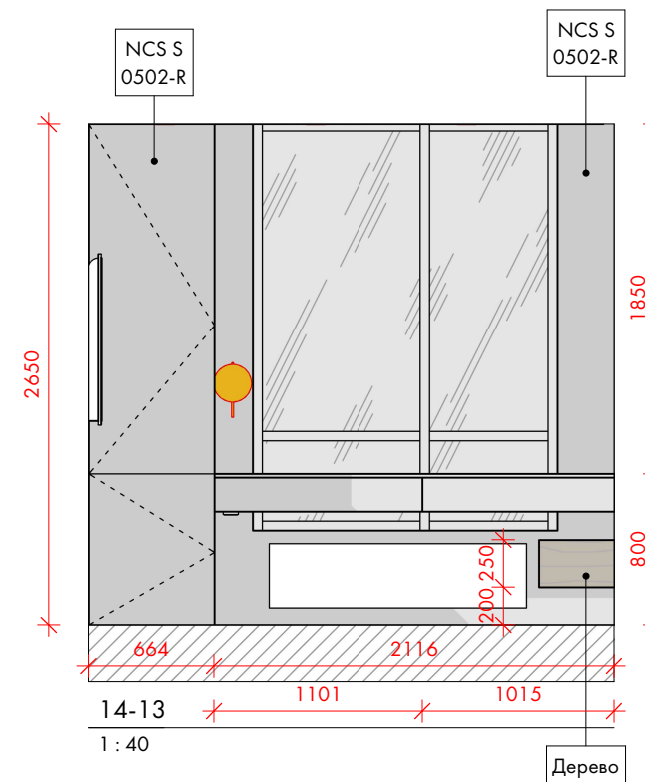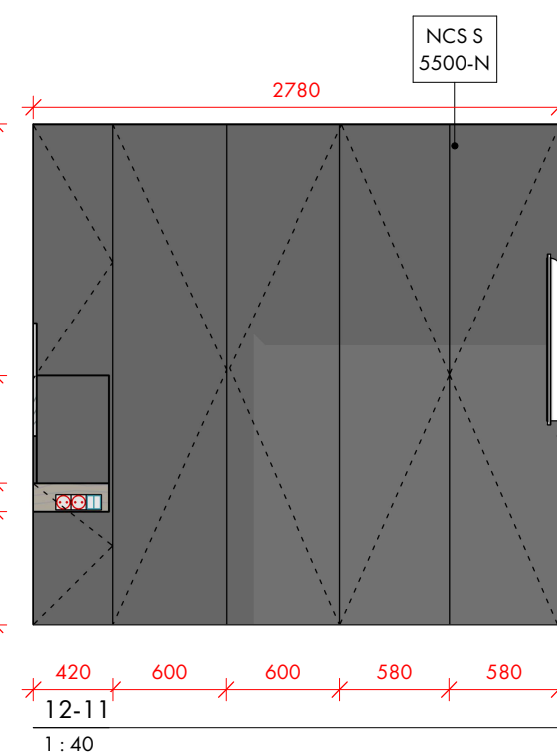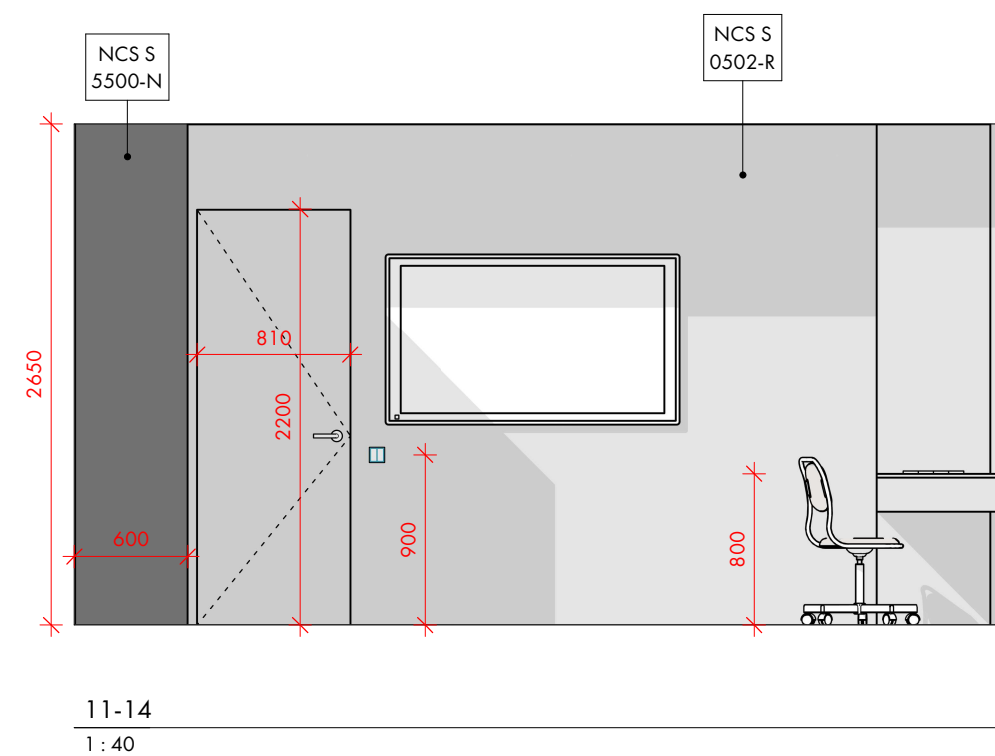

УМОВНІ ПОЗНАЧЕННЯ:

- | | |
|---|----------------------------------|
|  | - вимикач місцевий одноклавішний |
|  | - вимикач місцевий двоклавішний |
|  | - розетка 220v |
|  | - розетка INT |
|  | - вивід 220v |
|  | - вивід для LED підсвітки меблів |
|  | - терморегулятор (термостат) |
- 1... - нумерація груп світла
- L 01... - маркування освітлювальних приладів
- ПК 01** - маркування оздоблювальних матеріалів
- EQ - еквівалентний (рівний) розмір

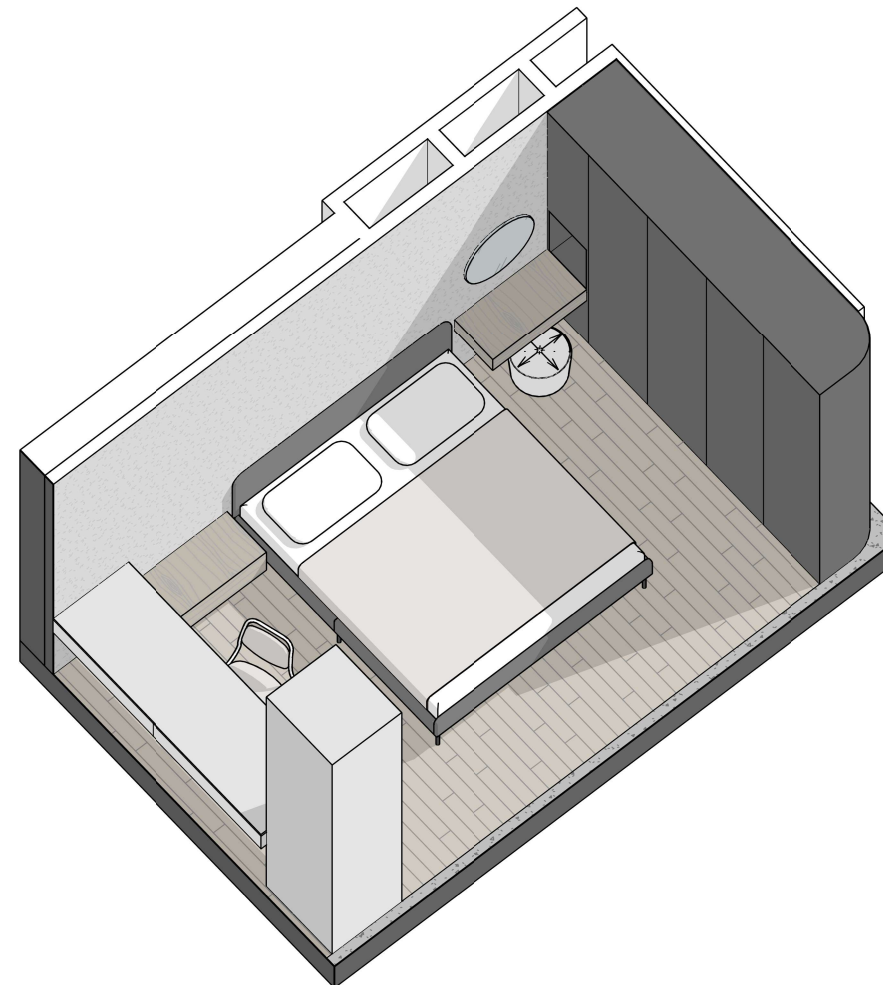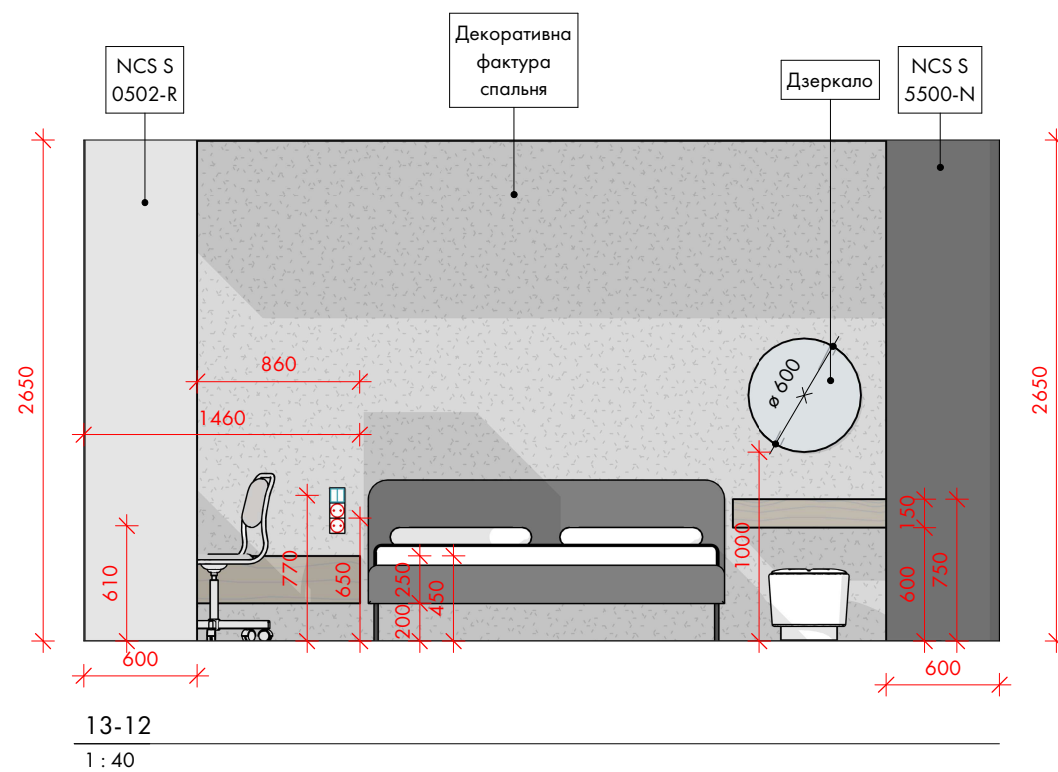

ПРИМІТКИ:

1. Всі розміри уточнити на місці.
2. Всі розміри вказані з урахуванням оздоблювальних матеріалів.
3. Всі висоти надані від чистового рівня підлоги.
4. Дивитись лист разом з планами сантехніки, електрики, вентиляції та кондиціонування.

Назва проекту:	1 Apartment
----------------	-------------

Адреса проекту: м. Київ, ЖК Поетика

РОЗГОРТКИ

A-26

